


平面計画図 S=1:500(A1)
S=1:1000(A3)

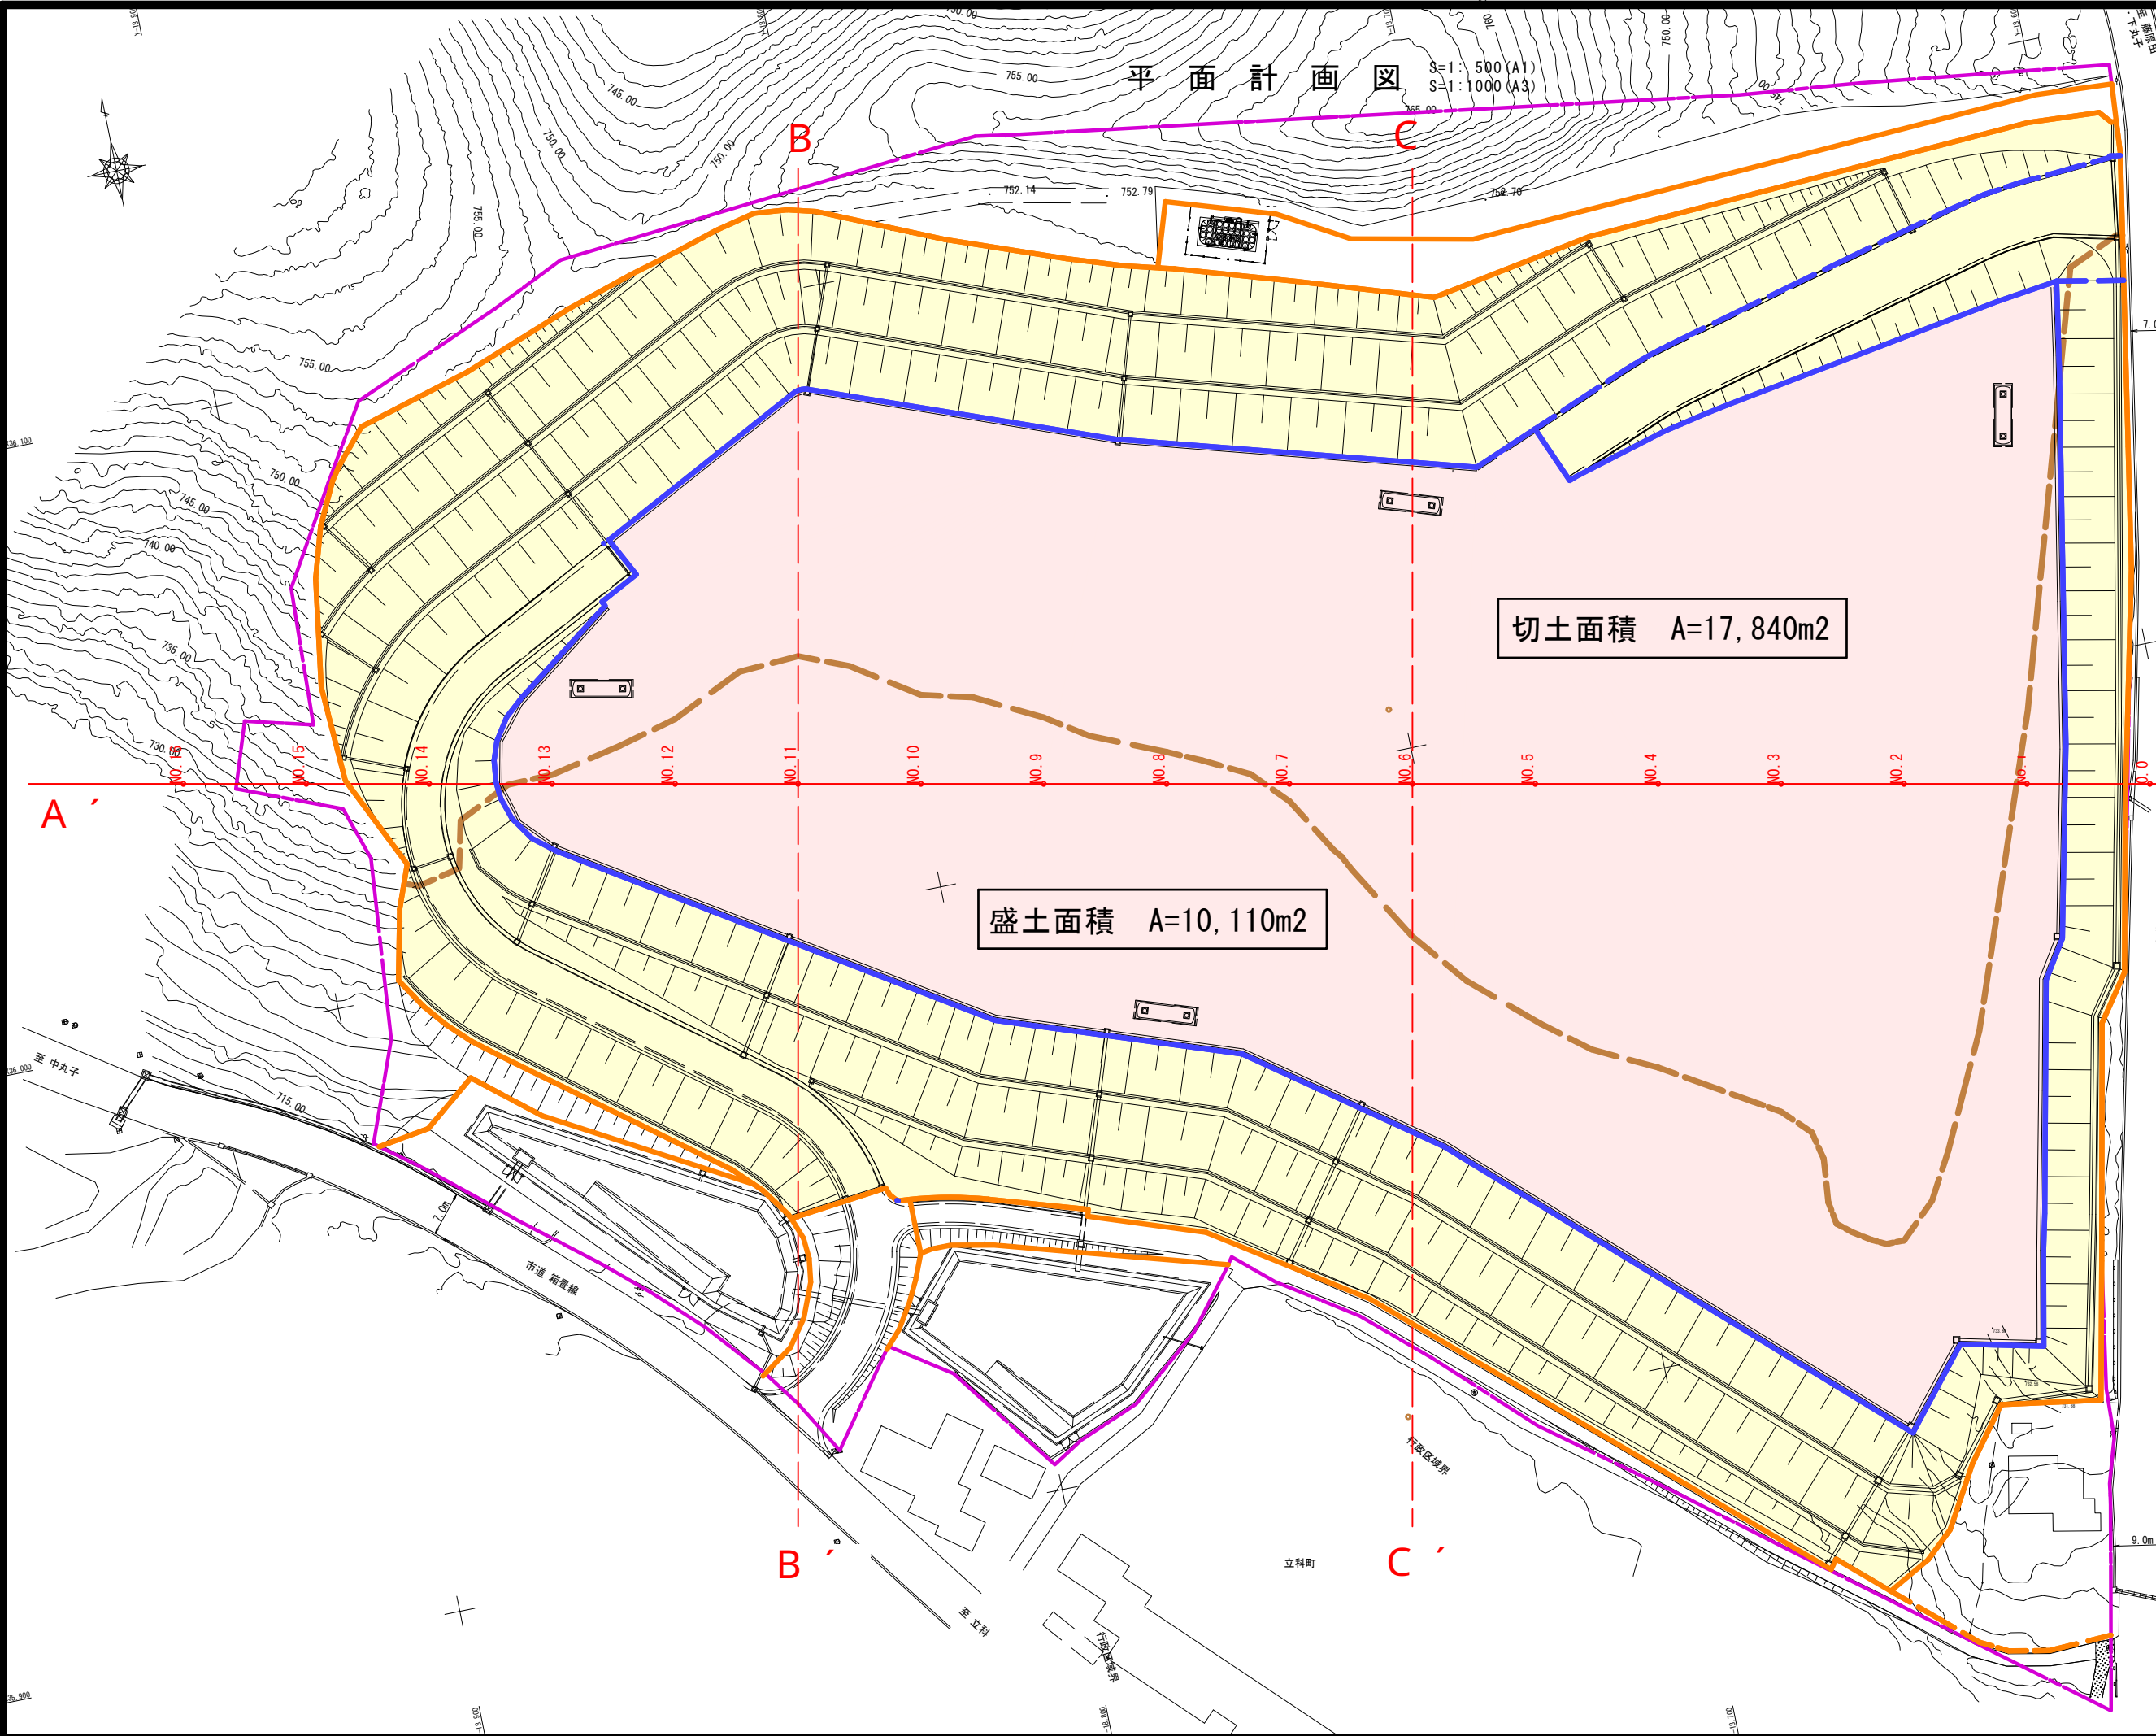

開発区域面積
A=58,430m²

売却面積
A=48,914m²

平地面積
A=27,950m²

切土面積 A=17,840m²

盛土面積 A=10,110m²

令和2年度 修正設計業務委託(箱置第二期工業団地)			
番号	39	平面計画図	縮尺 1:500(A1) 1:1000(A3)
上田市中丸子字上山ほか			
部長	課長	照査	設計
上田市土地開発公社			
設計会社	管理技術者		
測量会社	照査技術者		
調査会社	主任技術者		
	主任技術者		