
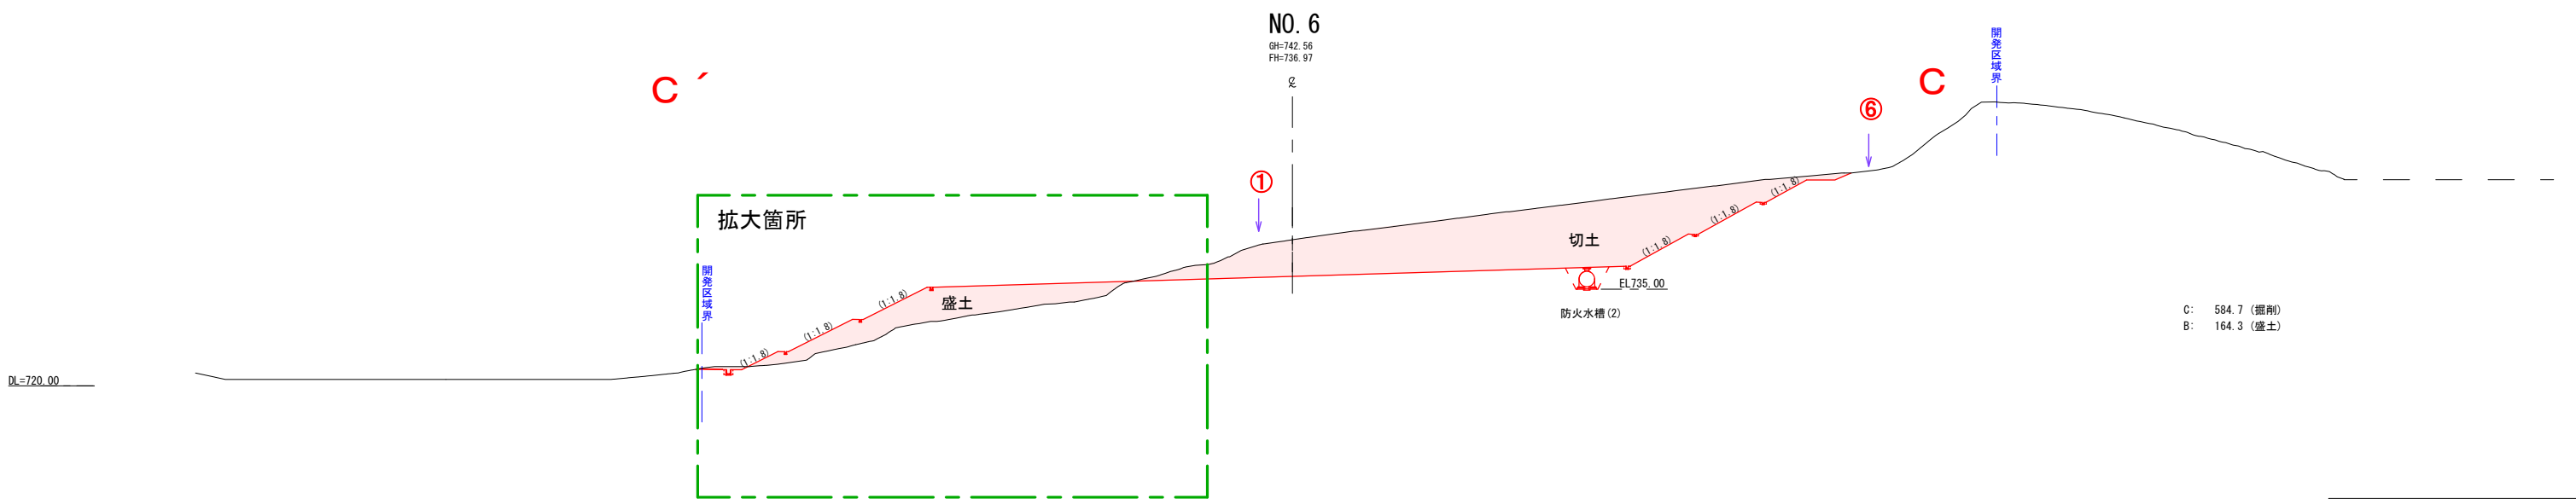


横断図

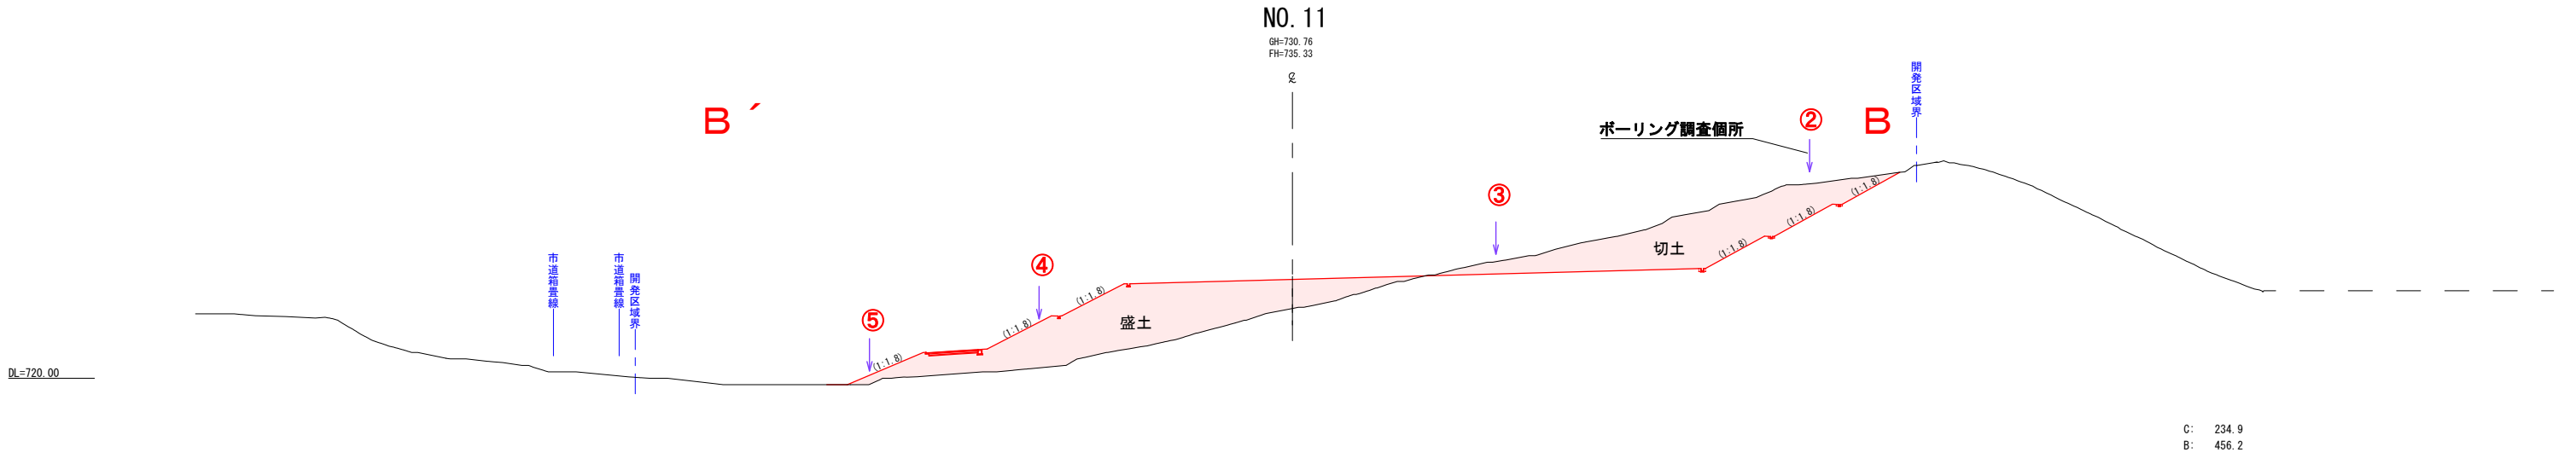

令和2年度 修正設計業務委託(箱蓋第二期工業団地)			
番号	5/39	横断図(1)	縮尺 1:1000(A3)
上田市中丸子字上山ほか			
部長	課長	照査	設計
上田市土地開発公社			
設計会社	管理技術者		
	照査技術者		
測量会社	主任技術者		
調査会社	主任技術者		