


管路図

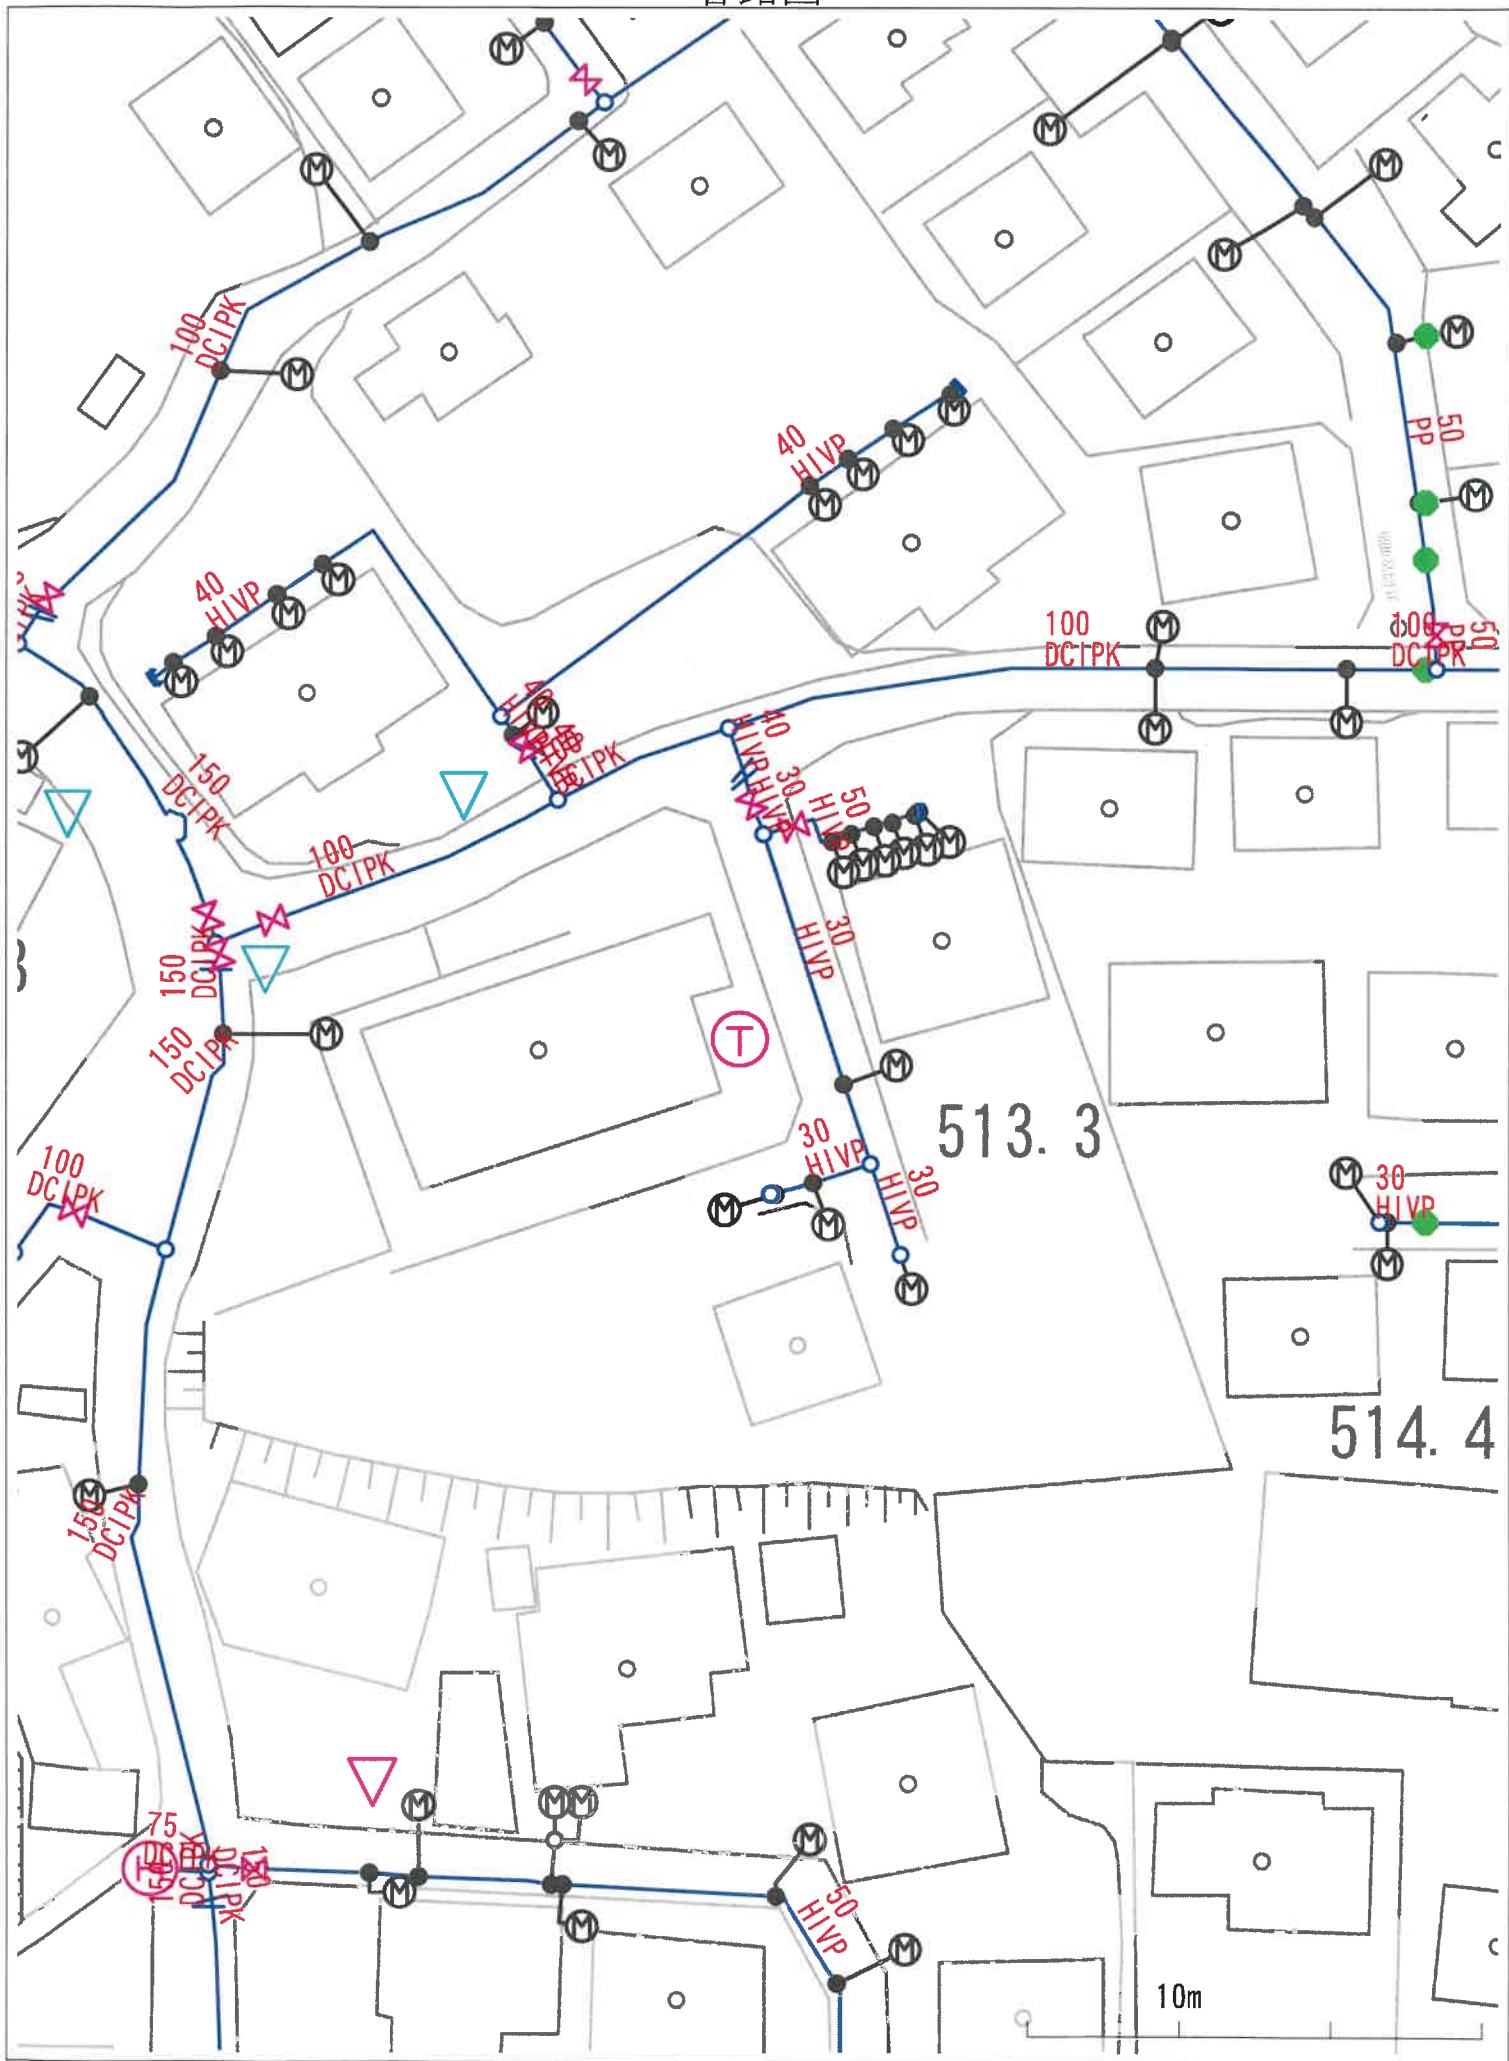

この図面は参考図です。



513.3

514.4

514.4

S=1/500
10 20m

この図面は参考図です。