


都市計画道路 北天神町古吉町線の

計画幅員と沿道の用途地域を変更しました


■ 令和5年11月27日告示

北天神町古吉町線の一部区間（赤坂交差点から宮島交差点）の計画幅員が12mから16mに変更されました【県決定】
それに伴い、沿道用途地域を変更しました【市決定】

上田市都市計画図（縮尺1/25,000）

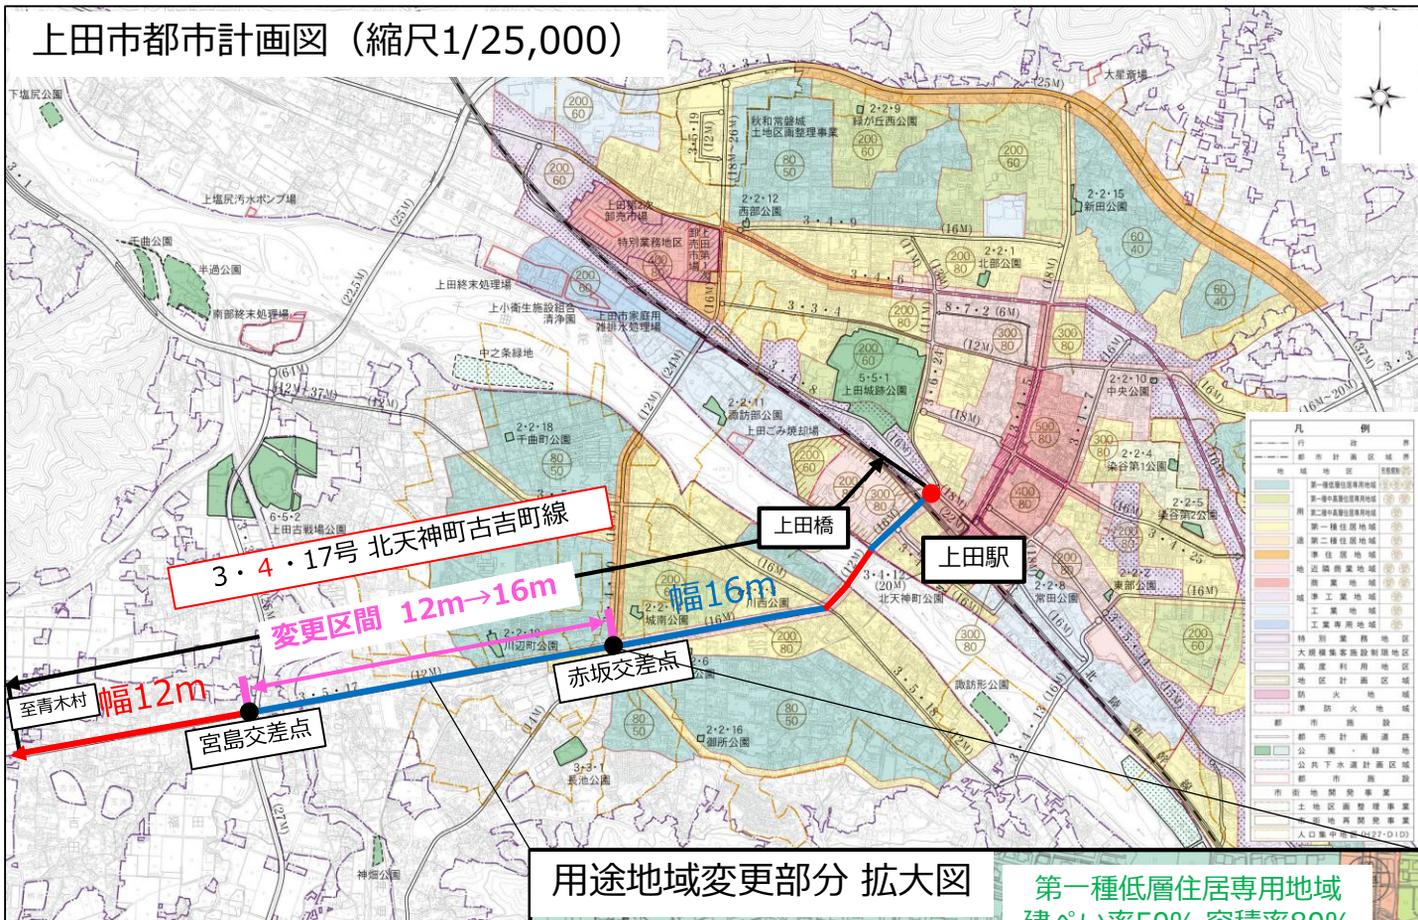

用途地域変更部分 拡大図

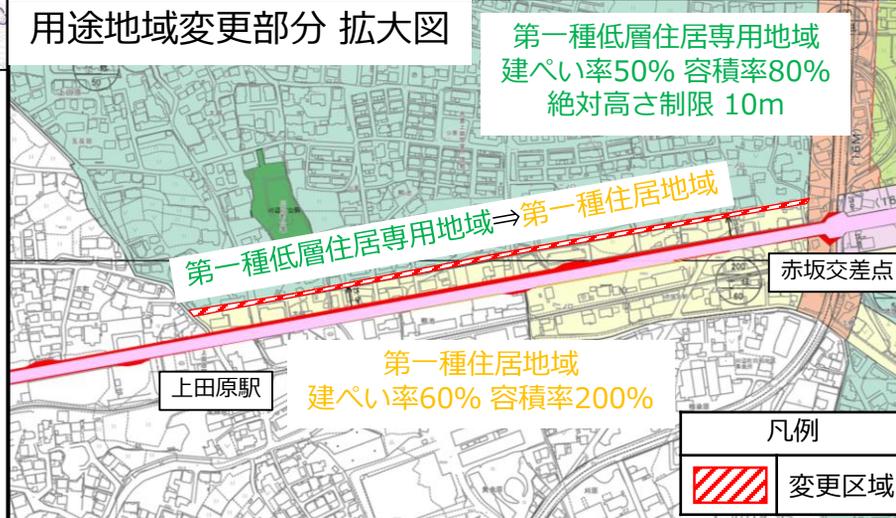

【お問合せ】

上田市 都市建設部

都市計画課 調査計画担当

TEL : 0268-23-5134 (直通)