

# 第五中学校改築事業 屋内運動場ほか実施設計業務委託

## ■設計委託概要

### □屋内運動場実施設計業務

延床面積 2,440㎡ (連絡通路む)  
構造・階数 S造・2階建て

### □西棟改修実施設計業務


延床面積 540㎡  
構造・階数 RC造・2階建て  
改修概要 屋根改修、外壁塗装改修、外部建具改修、内部改修、電気・機械設備改修

### □プール改築実施設計業務

プール棟：延床面積 83㎡  
構造・階数 RC造・平屋建て  
水面面積：300㎡ (25m×12m：6コース)

### □附帯業務

既存校舎解体実施設計業務  
アスベスト含有調査  
外構設計 (校庭、テニスコート除く)

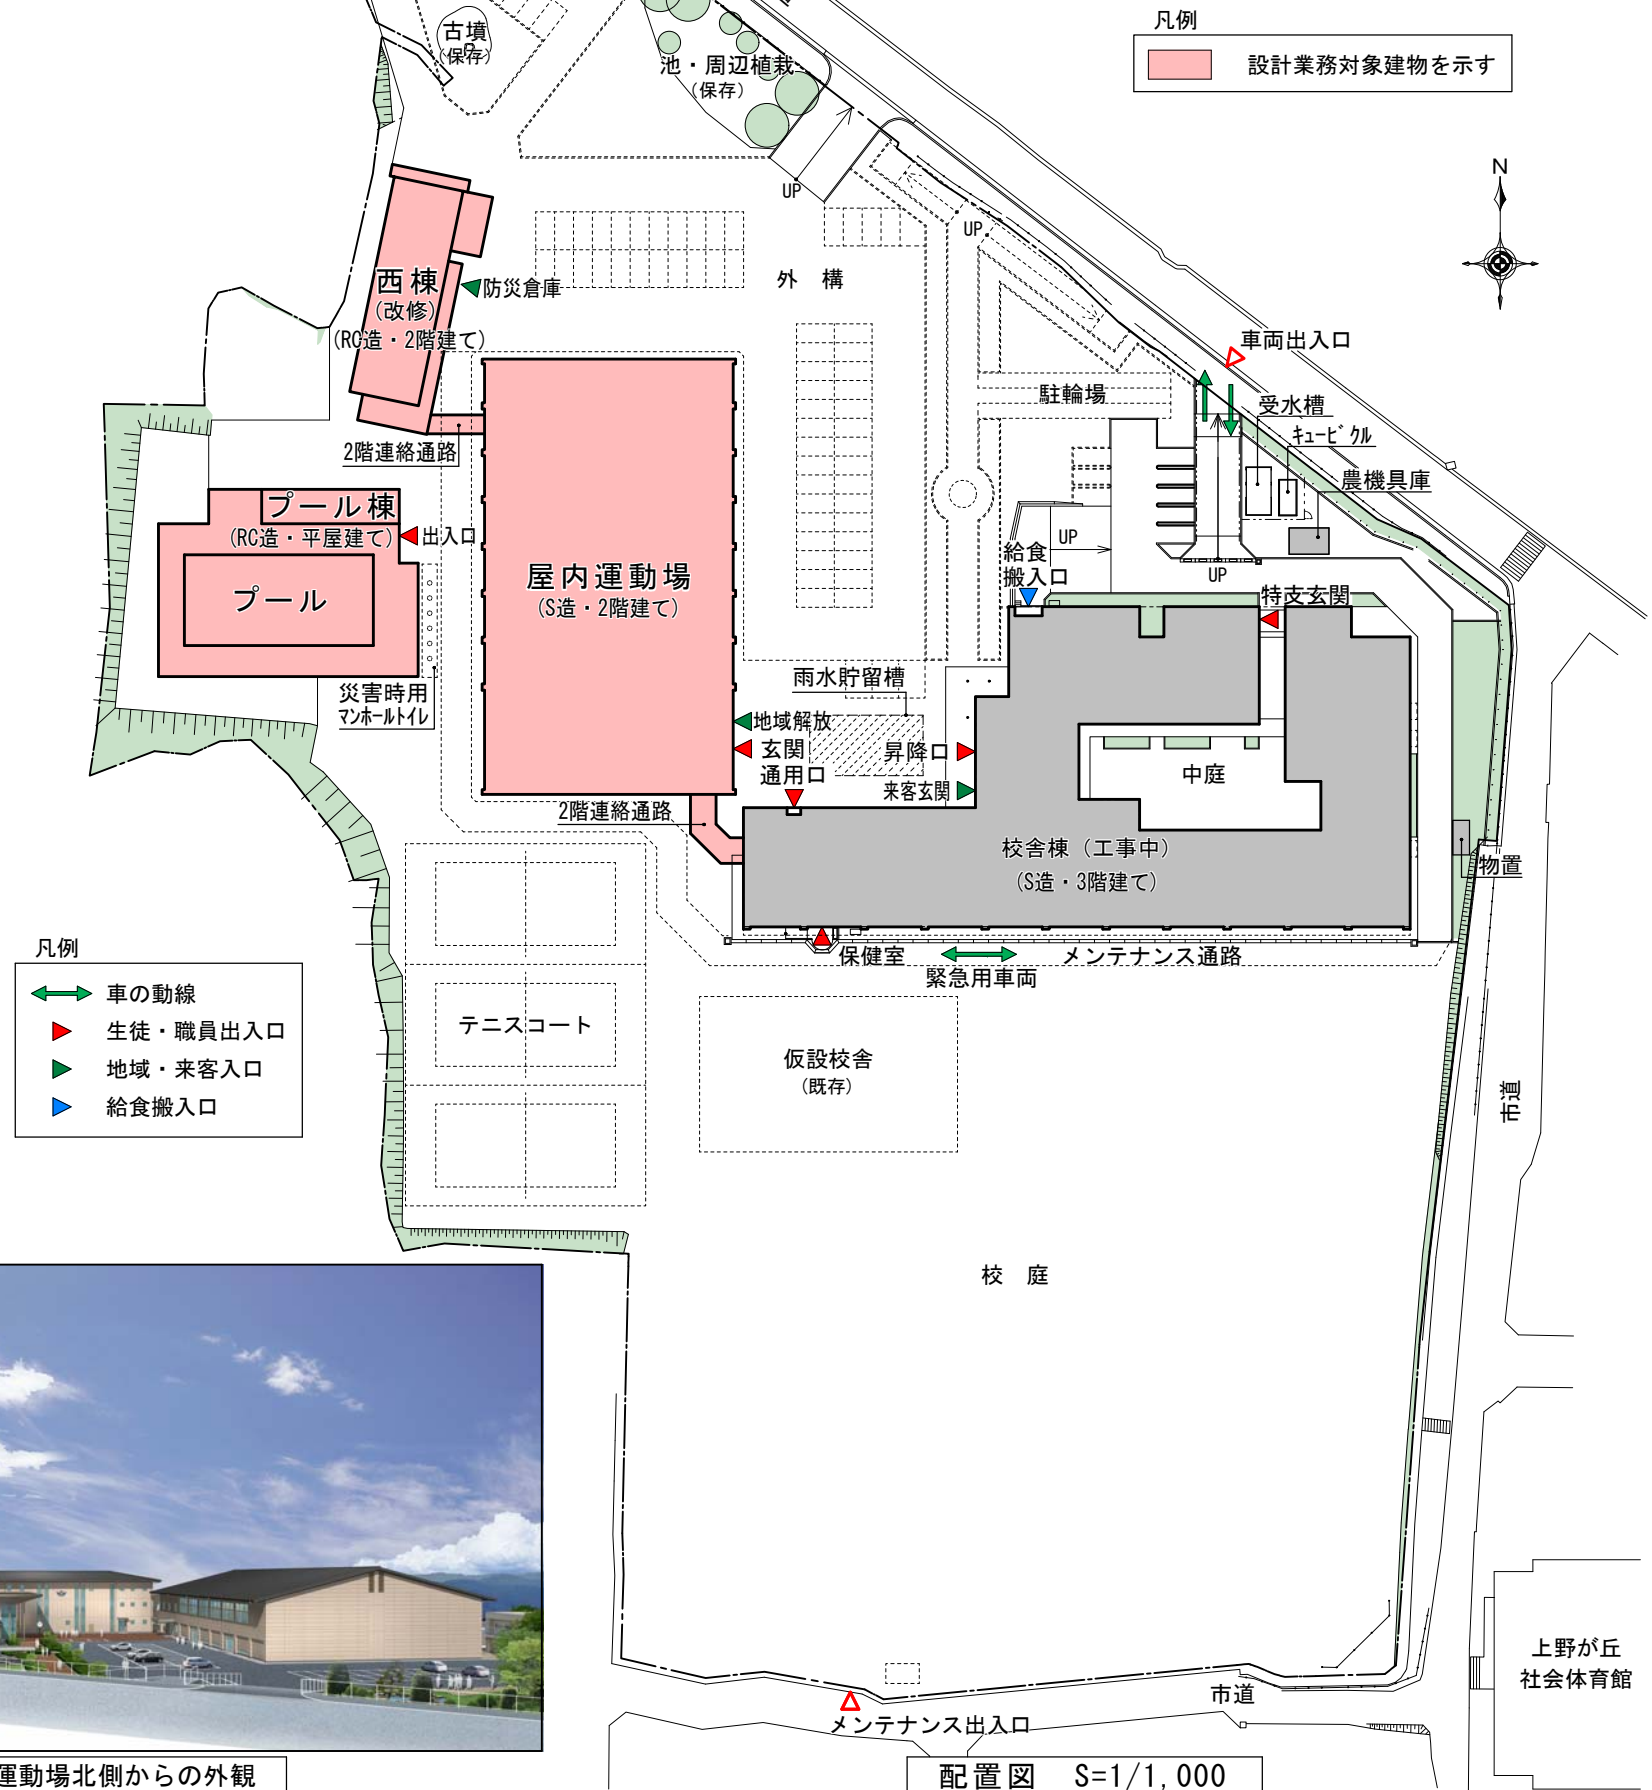



南東からの鳥観図



屋内運動場北側からの外観

配置図 S=1/1,000

上田市都市建設部建築課	事業年度 R-06	名称 第五中学校改築事業 屋内運動場ほか実施設計業務委託	SCALE 1/1000	NO. A-01
		図名 設計委託概要・配置図		

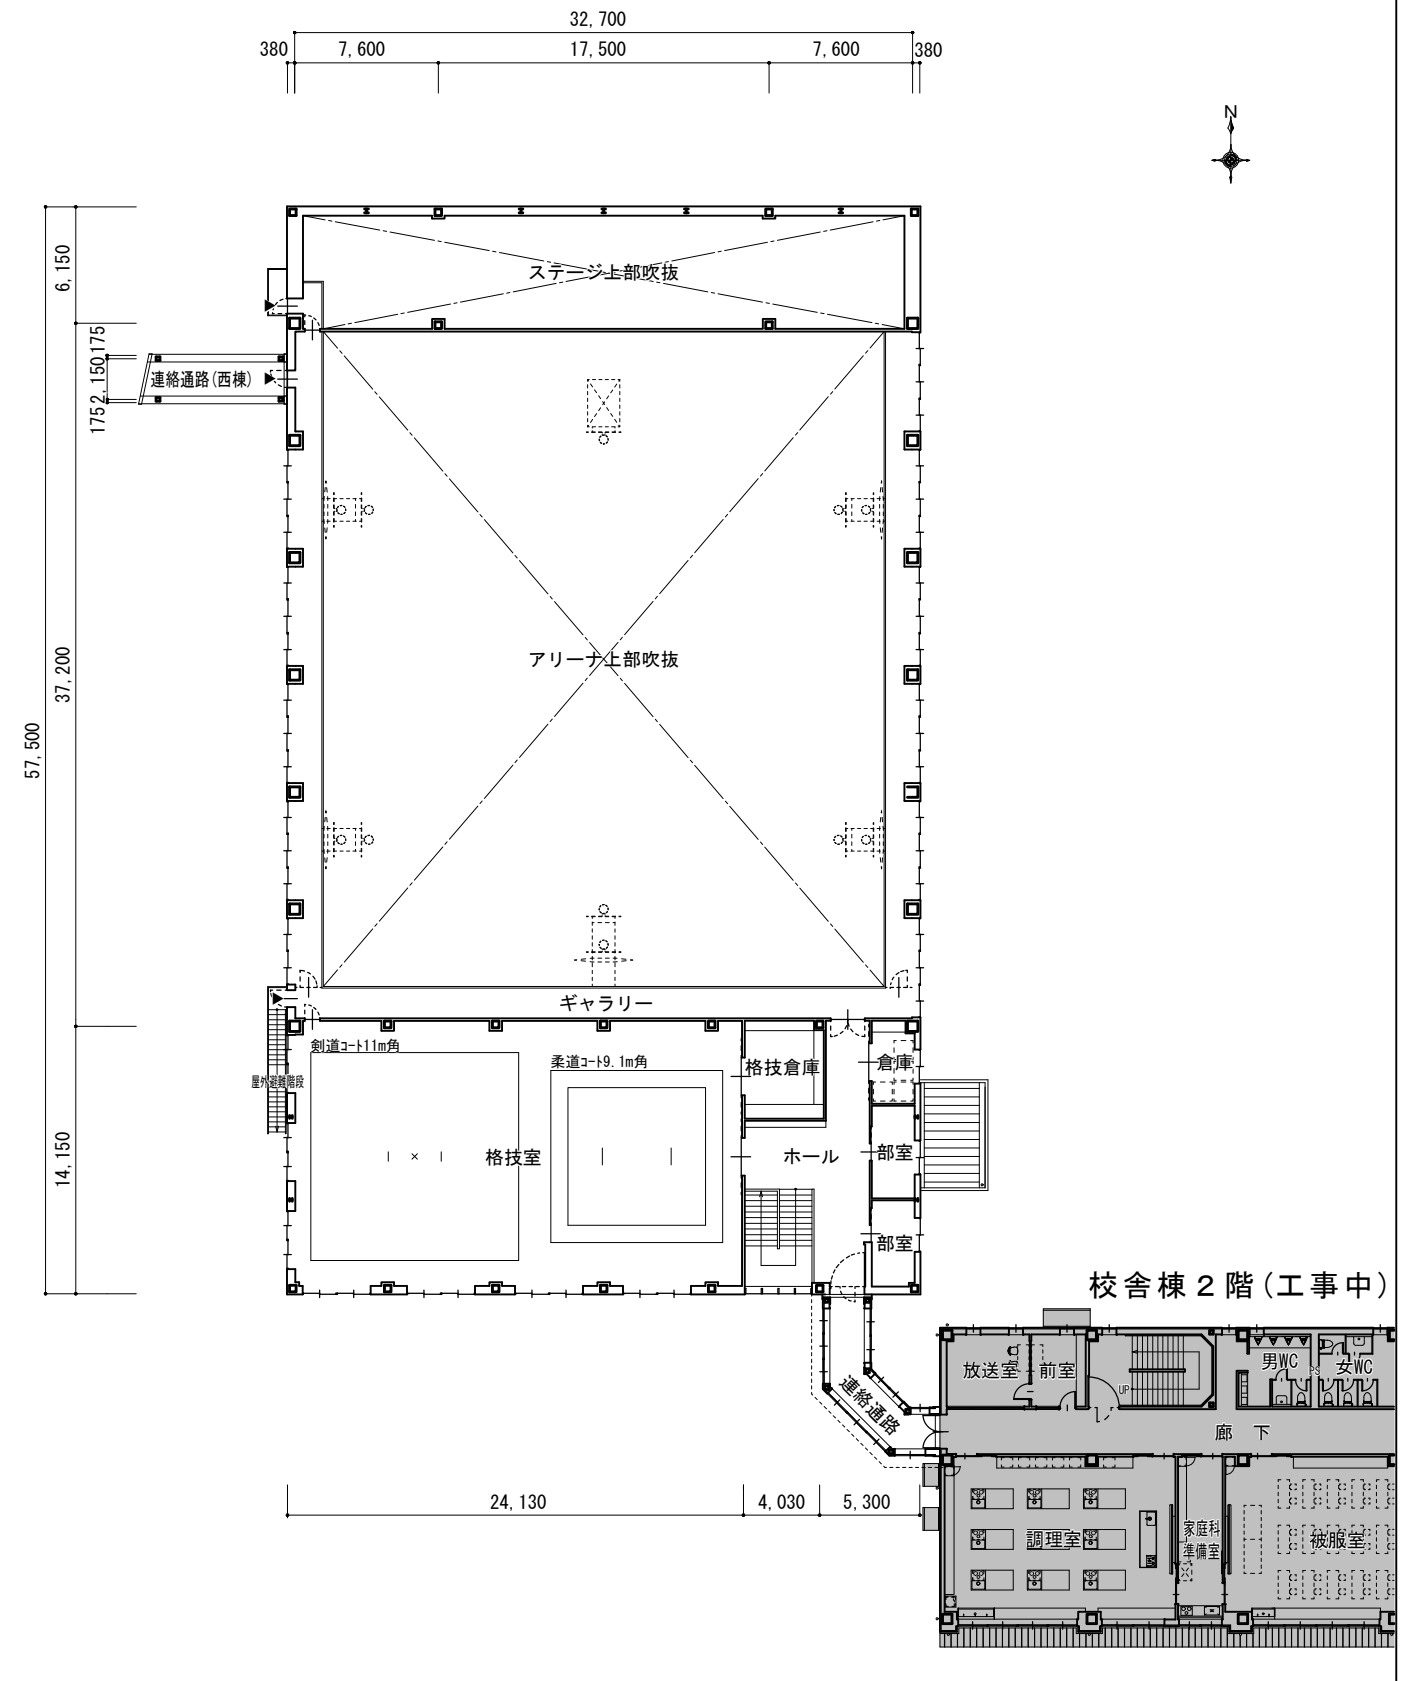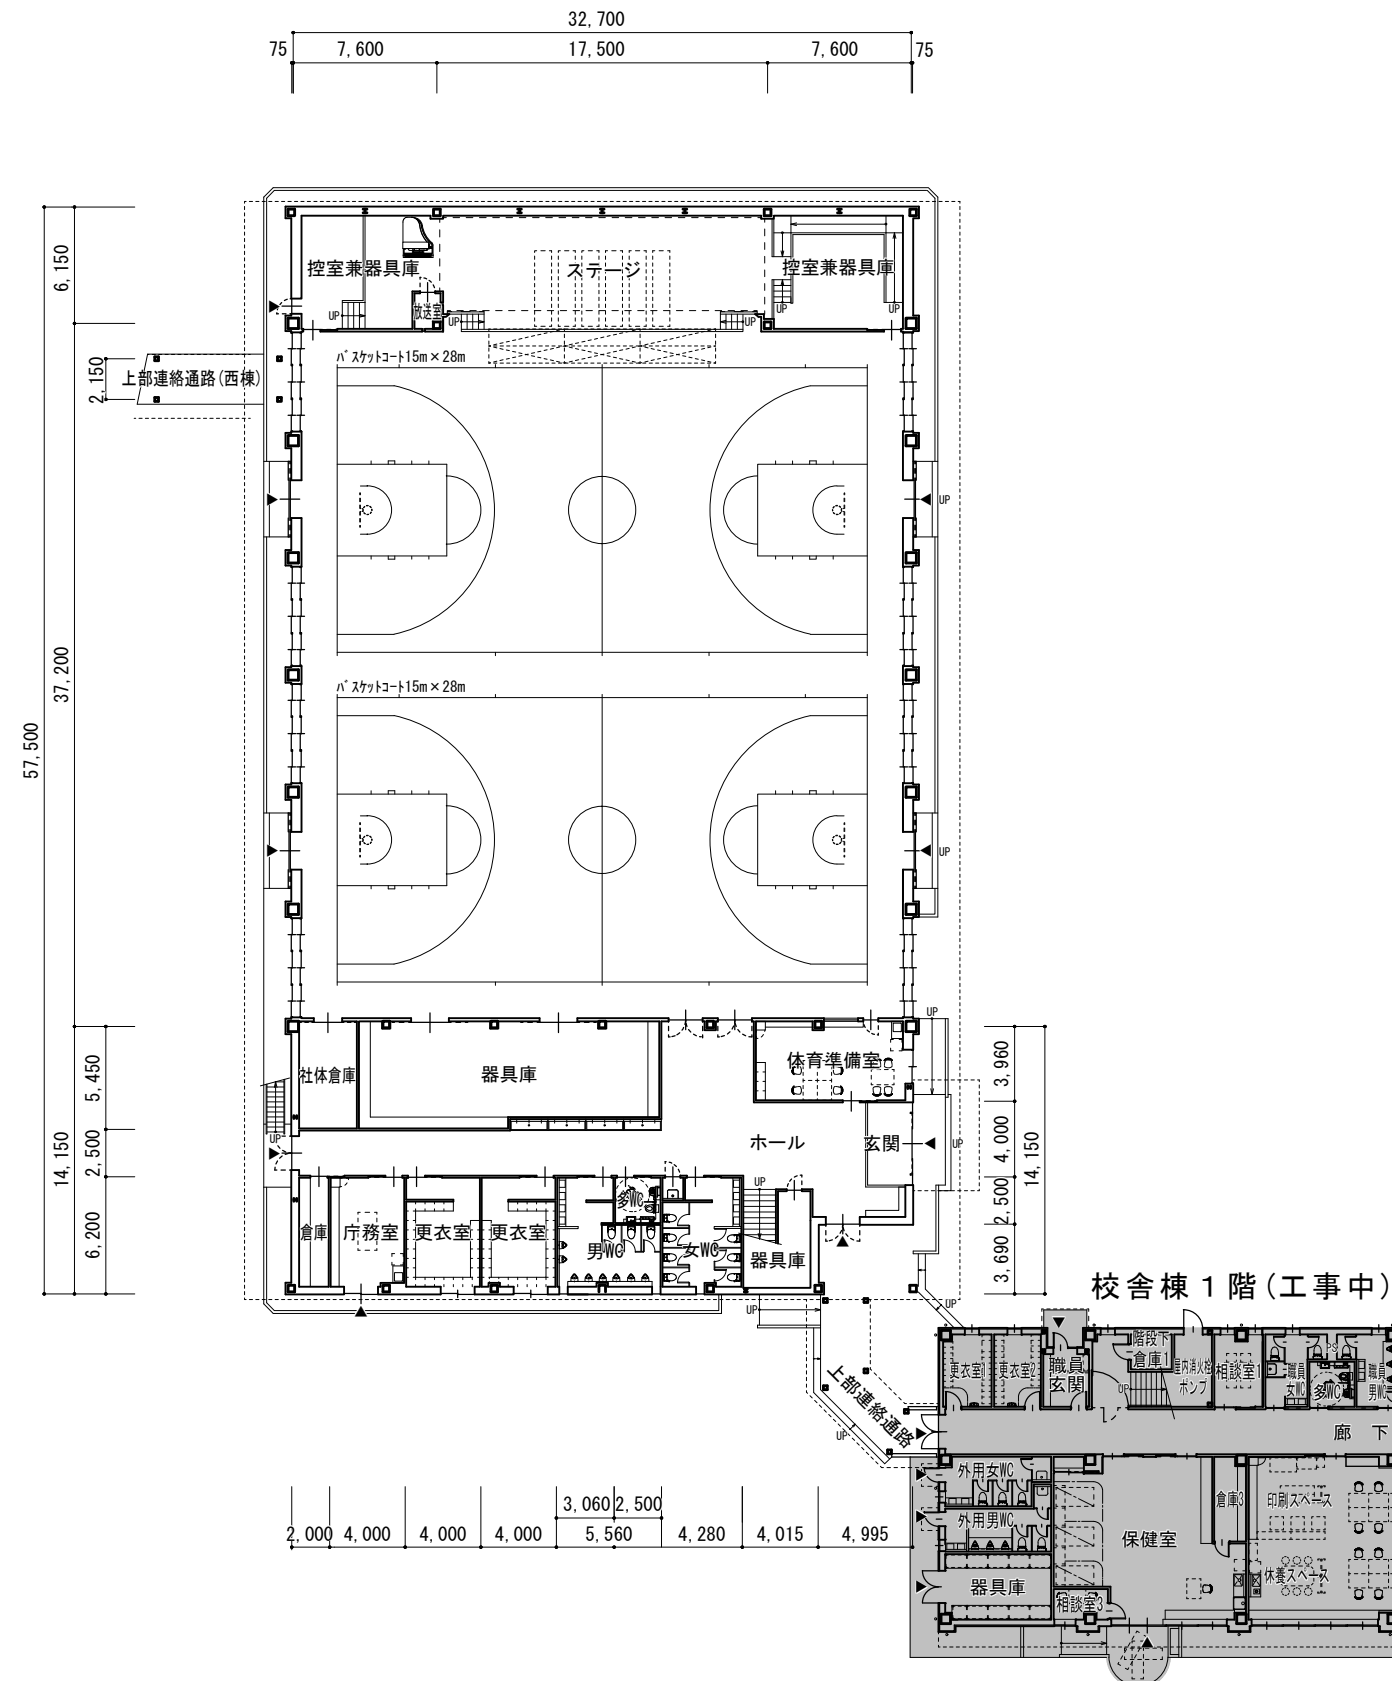

上田市都市建設部建築課	事業年度 R-06	名称 第五中学校改築事業 屋内運動場ほか実施設計業務委託	SCALE 1/400	NO. A-02
		図名 屋内運動場 平面図		


校舎棟(工事中)



屋内運動場 南立面図 S=1/400




屋内運動場 西立面図 S=1/400

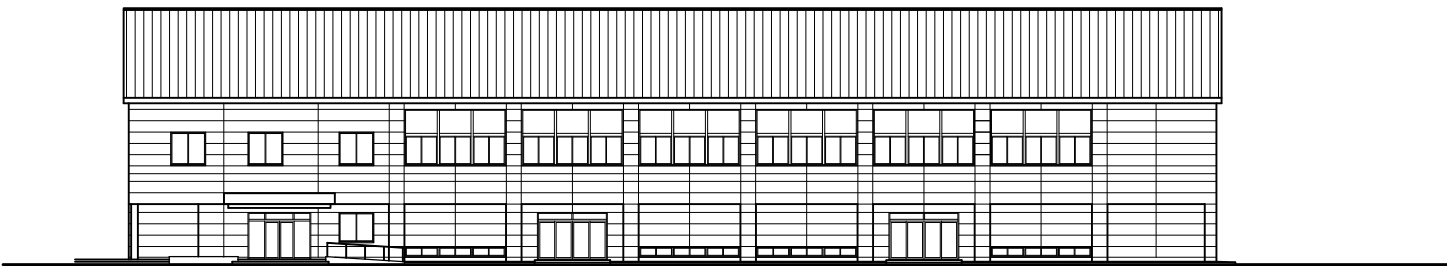


屋内運動場 東立面図 S=1/400


校舎棟(工事中)

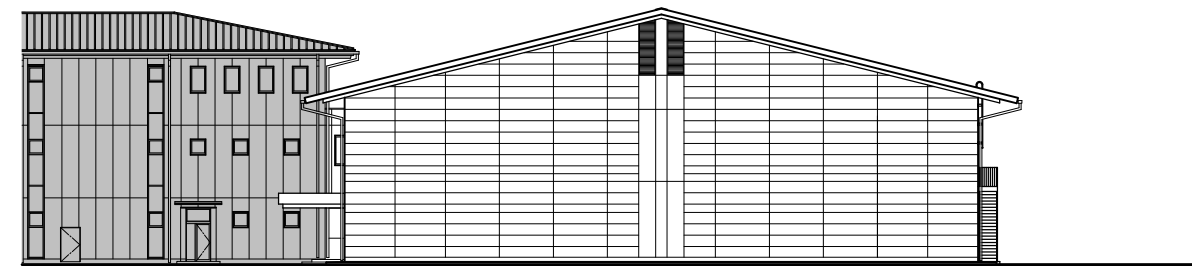

屋内運動場 北立面図 S=1/400

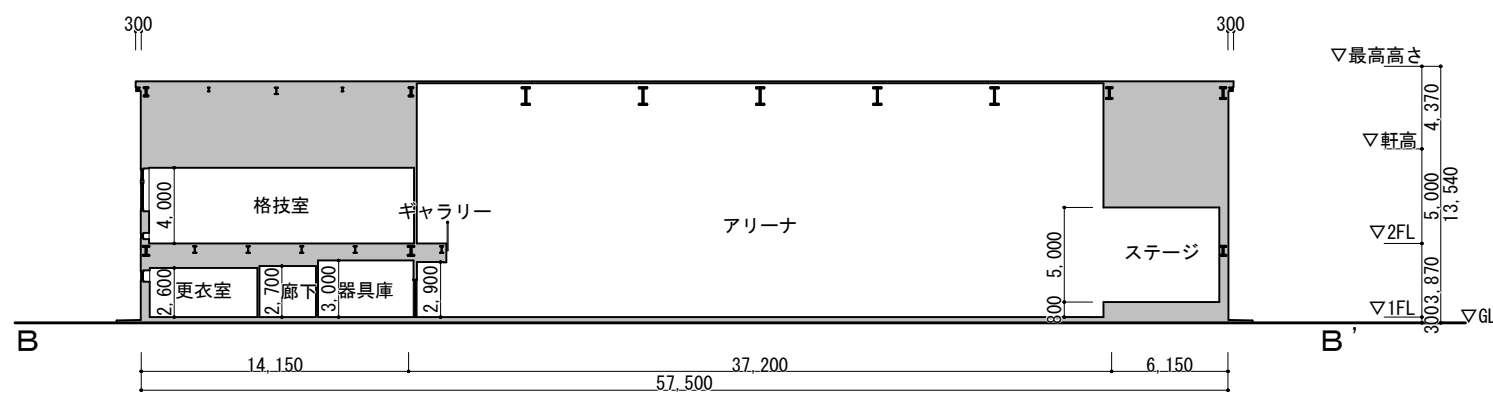


屋内運動場 B-B' 断面図 S=1/400

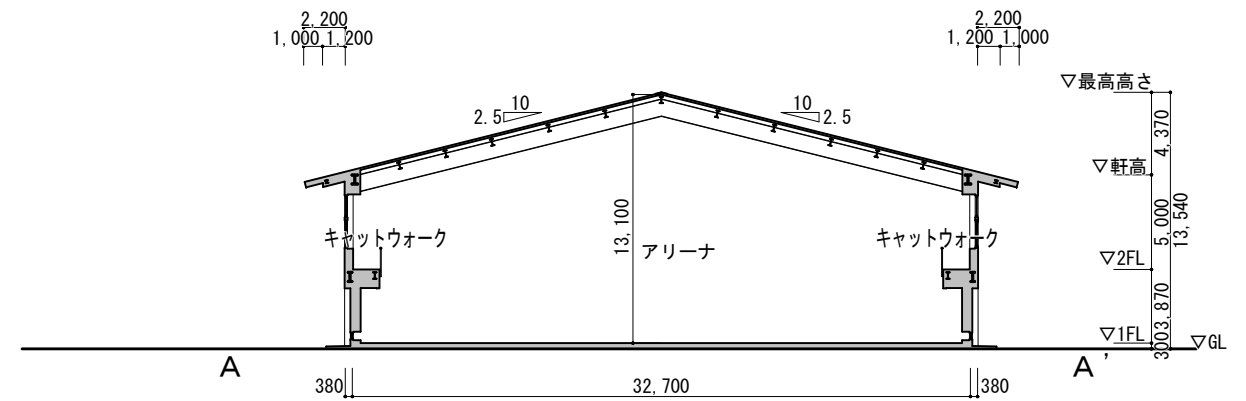


屋内運動場 A-A' 断面図 S=1/400


上田市都市建設部建築課	事業年度 R-06	名称	第五中学校改築事業 屋内運動場ほか実施設計業務委託	SCALE	1/400	NO.	A-03
		図名	屋内運動場 立面・断面図				

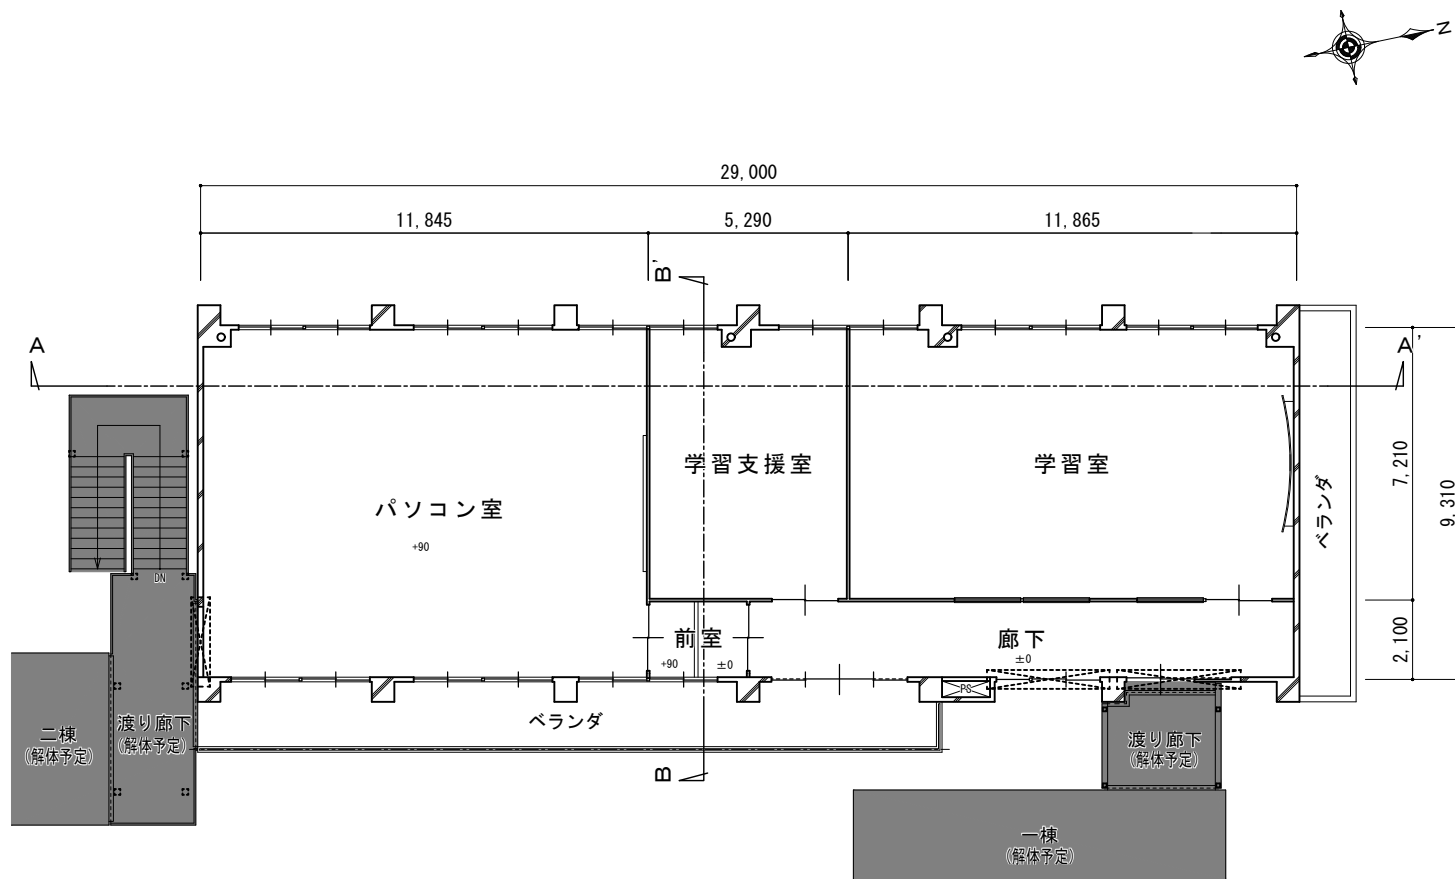

改修前 2階平面図 S=1/200

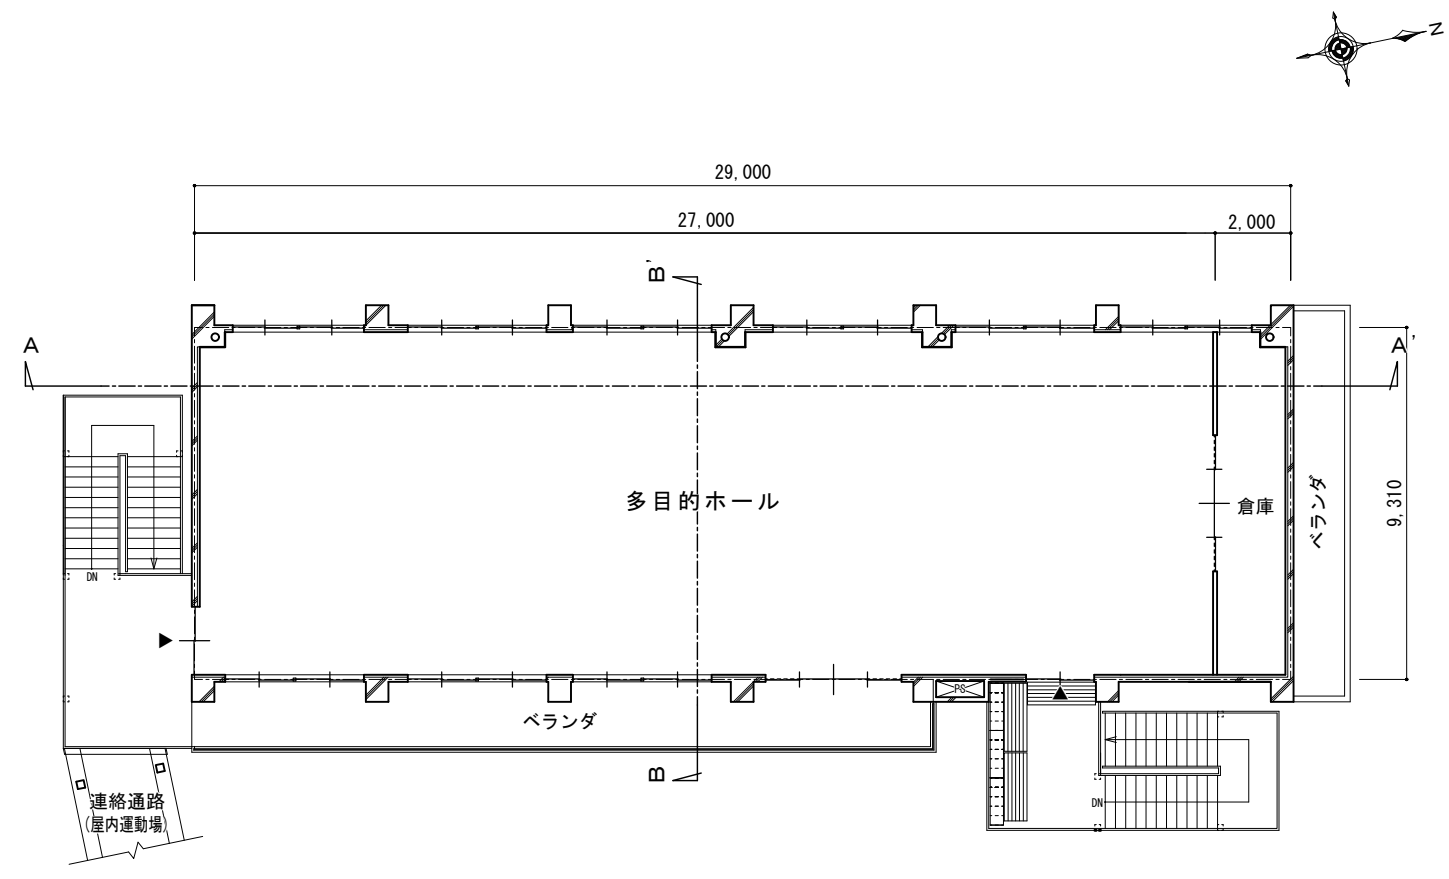


改修後 2階平面図 S=1/200

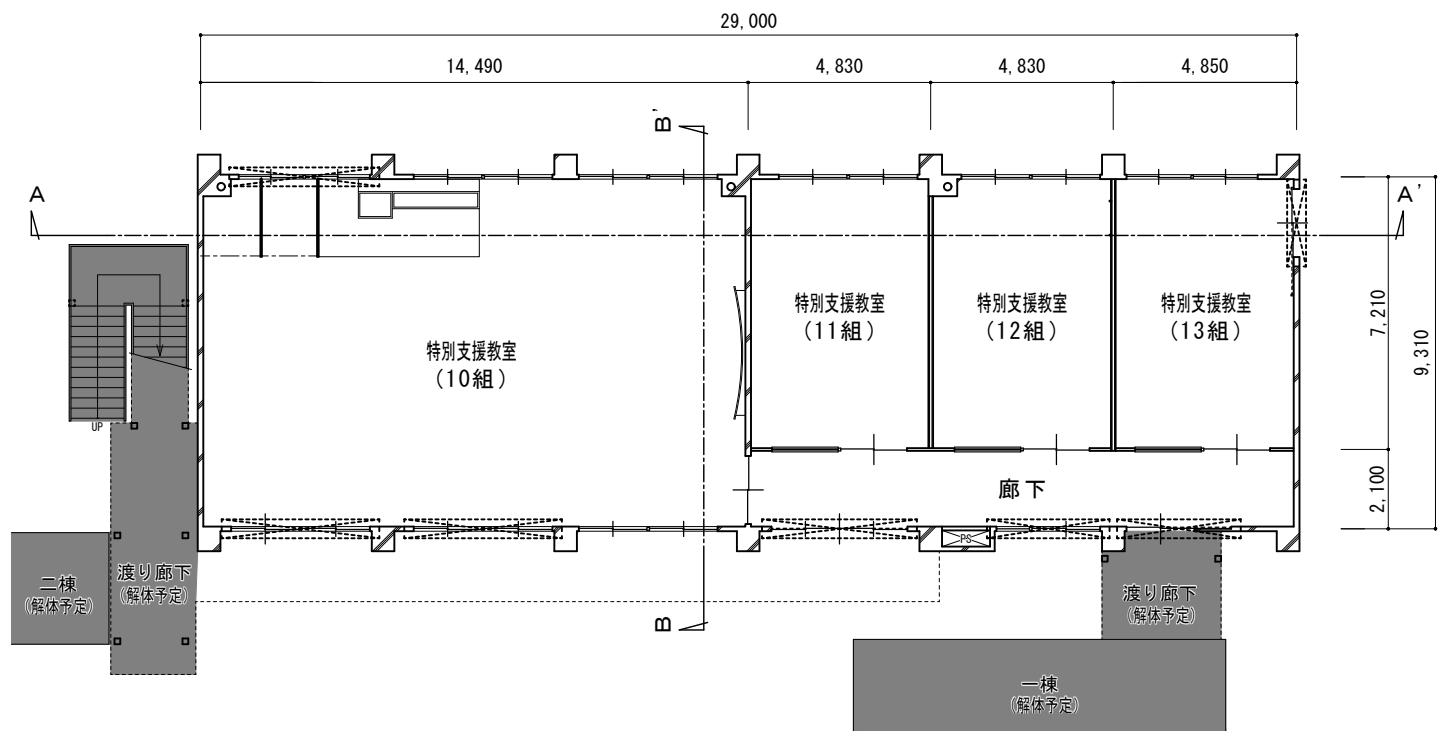


改修前 1階平面図 S=1/200

---は外部建具改修範囲を示す。

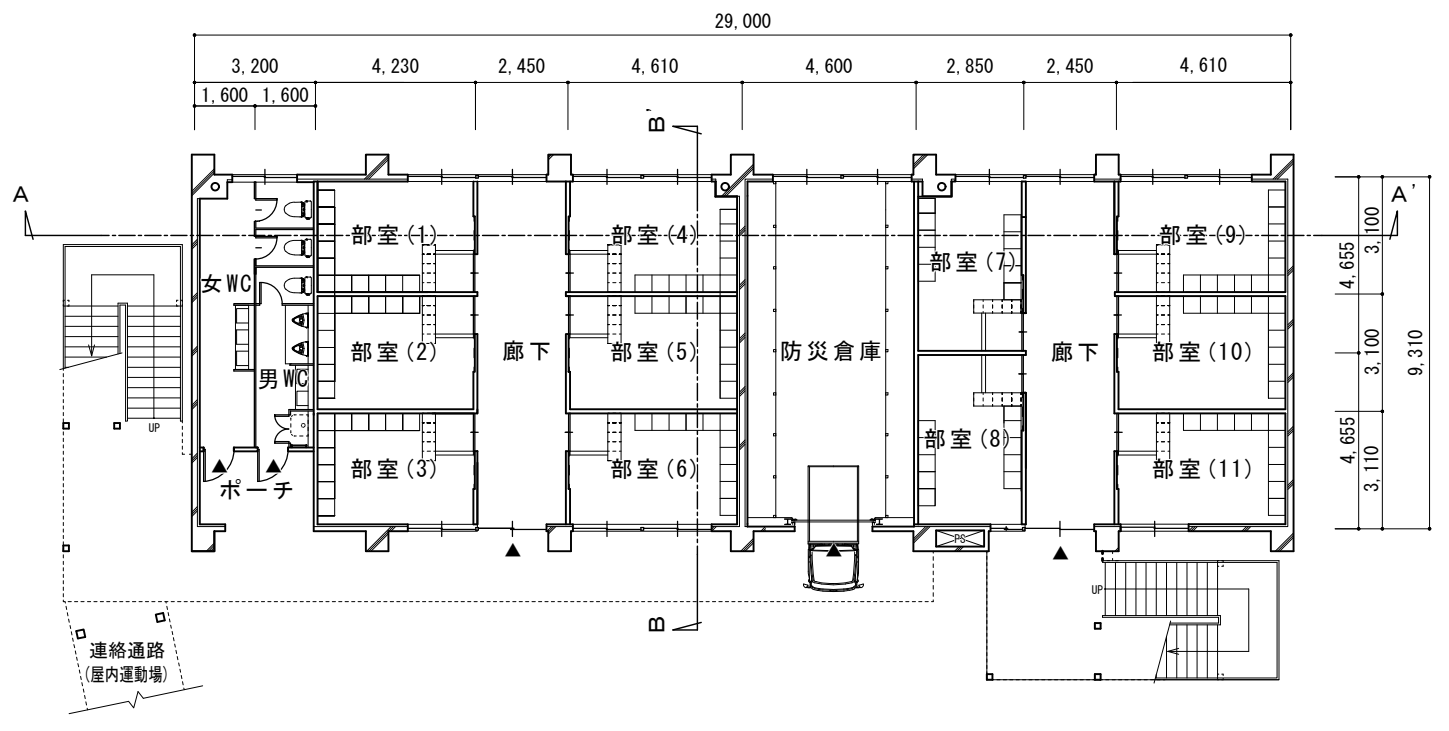


改修後 1階平面図 S=1/200


▲は、屋外から出入可能な建具を示す。

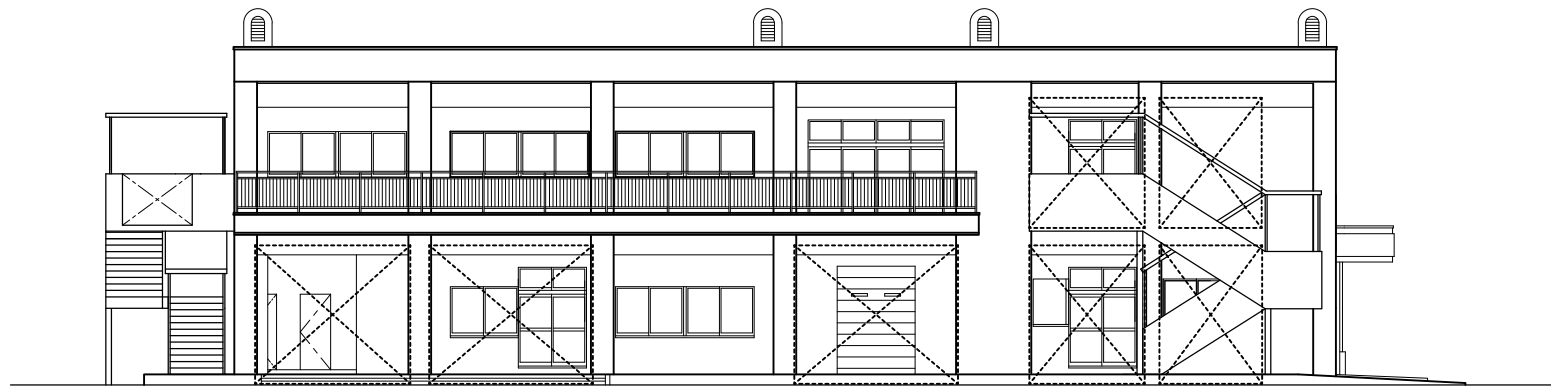


東立面図

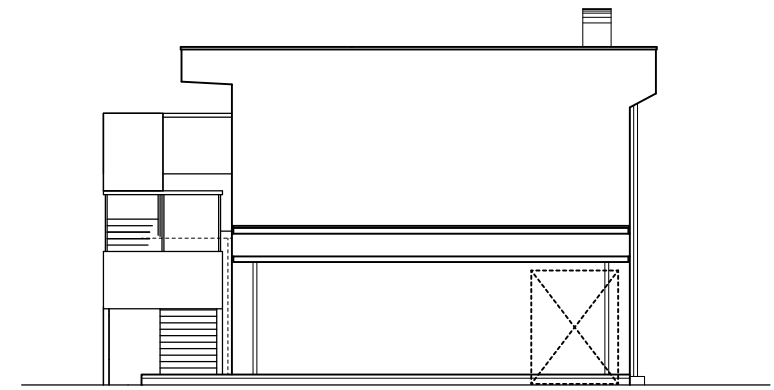

北立面図

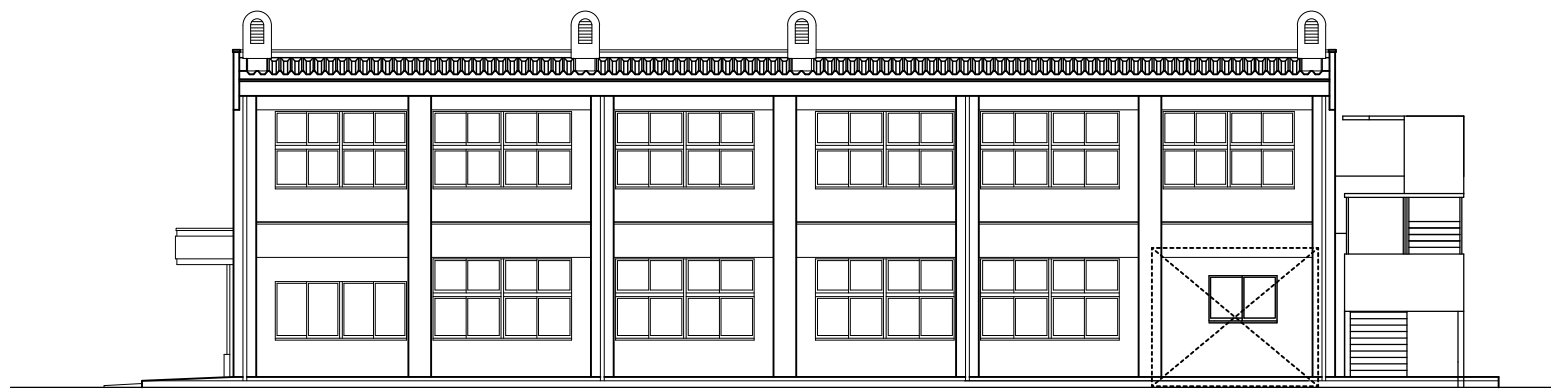


西立面図

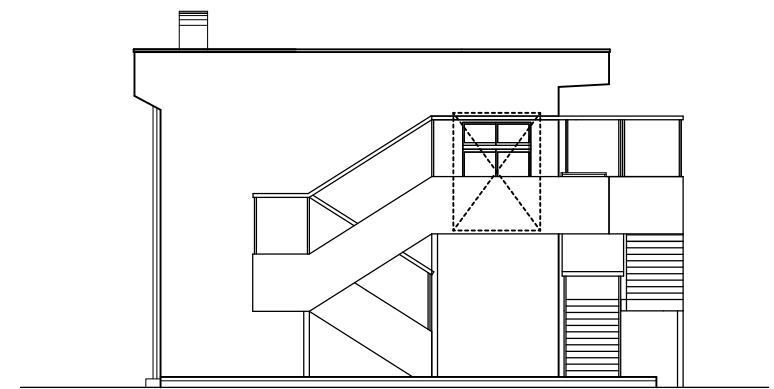


南立面図

改修後 立面図 S=1/200

.....は外部建具改修範囲を示す。

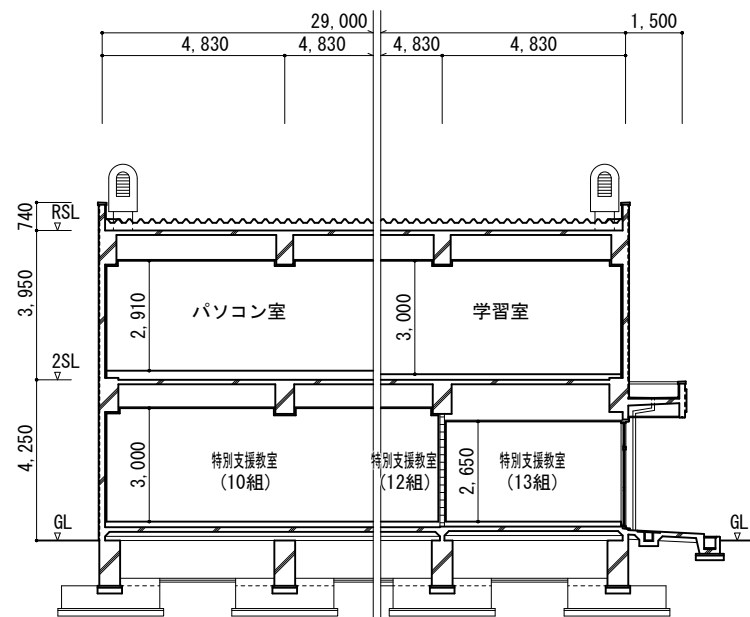


A-A' 断面図

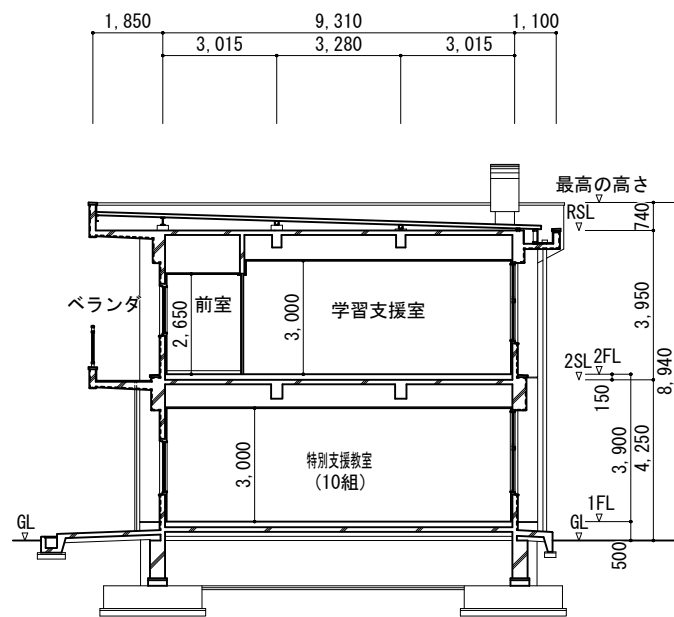


B-B' 断面図

改修前 断面図 S=1/200





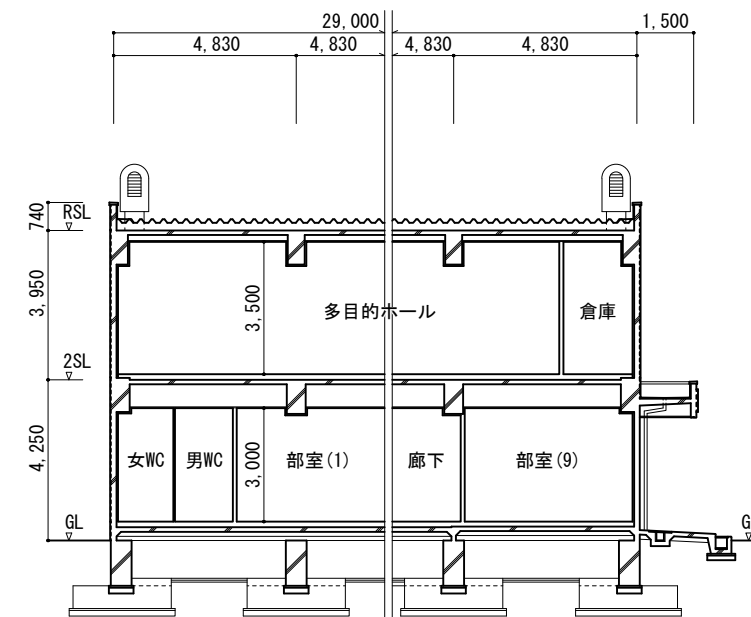


A-A' 断面図

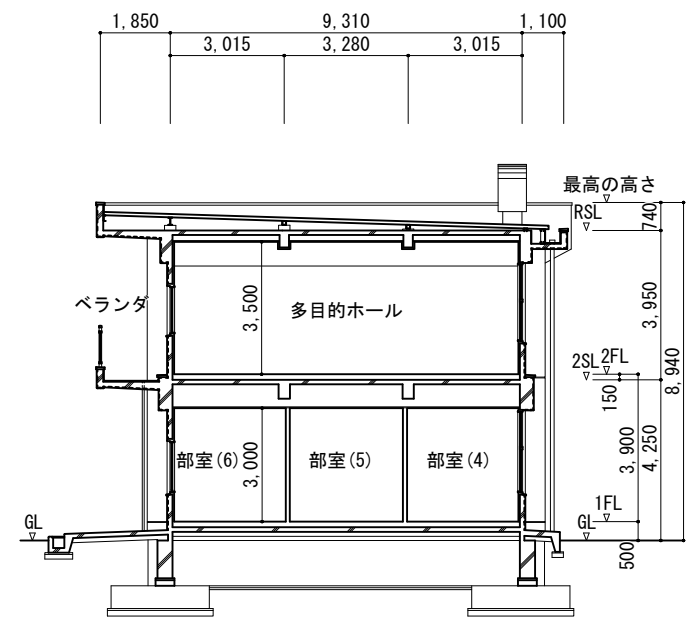



B-B' 断面図

改修後 断面図 S=1/200

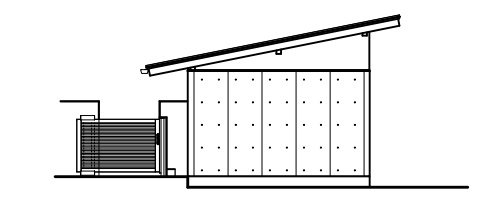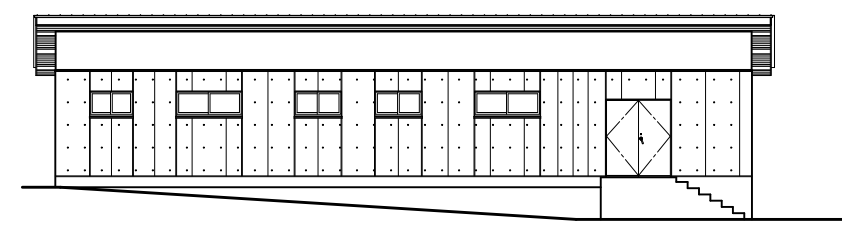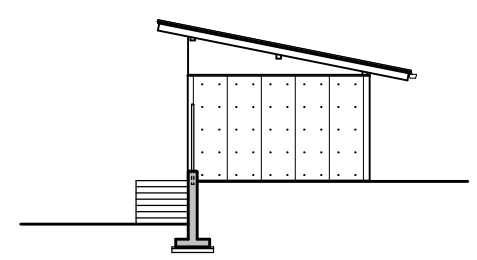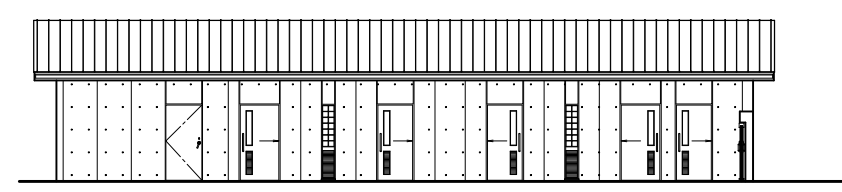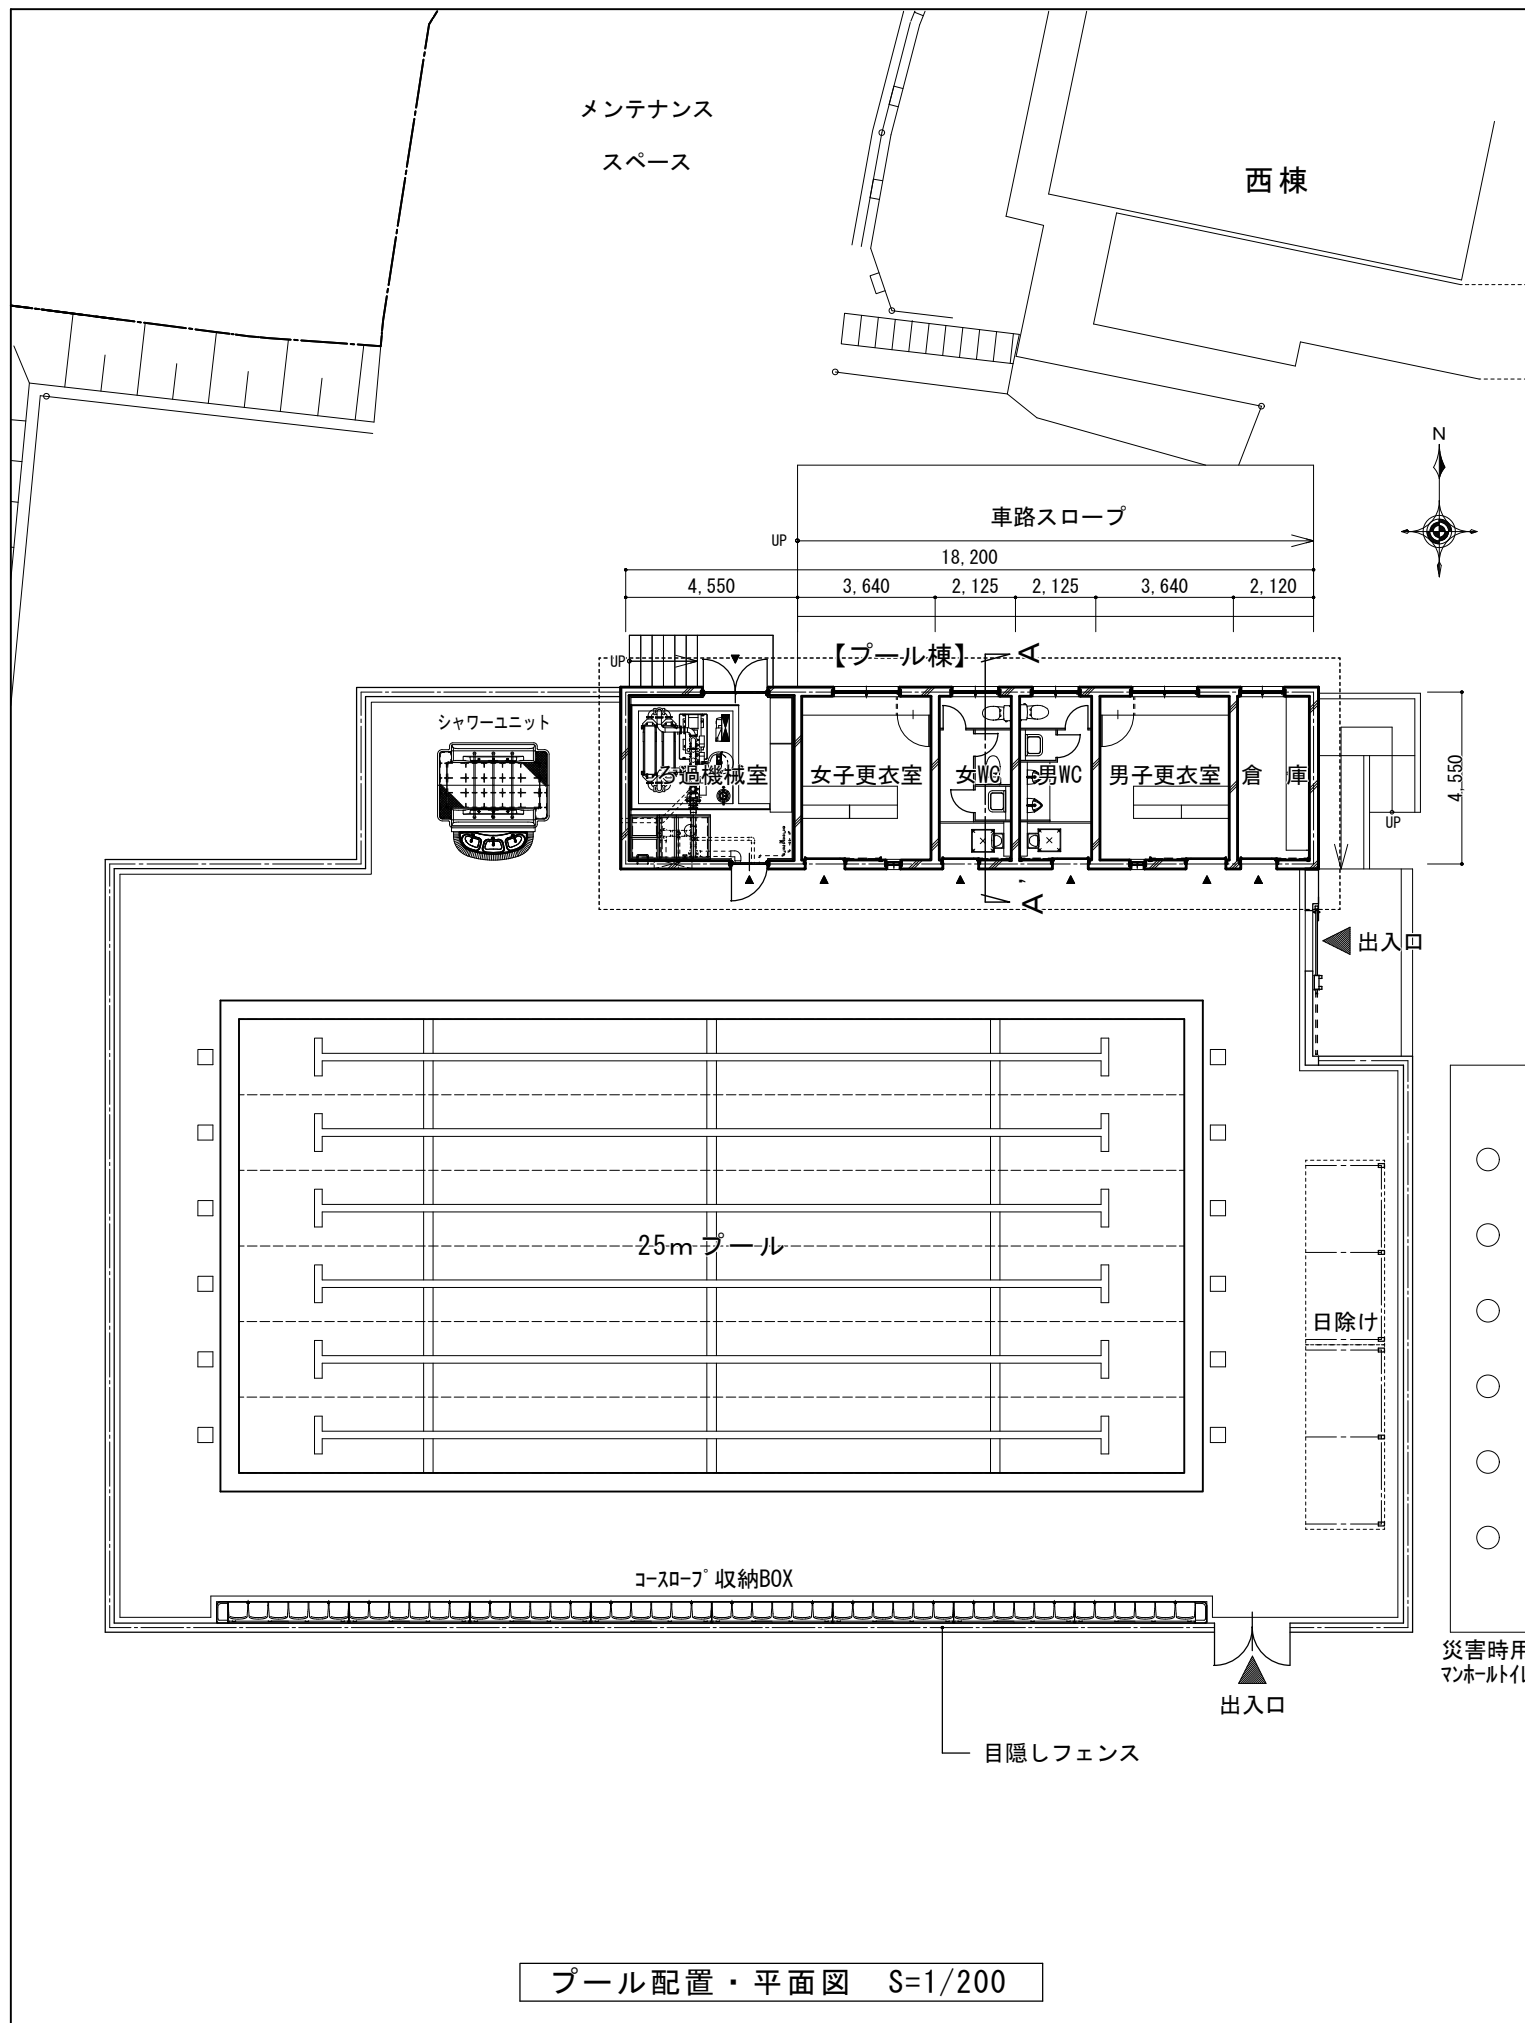

プール 立面図 S=1/200

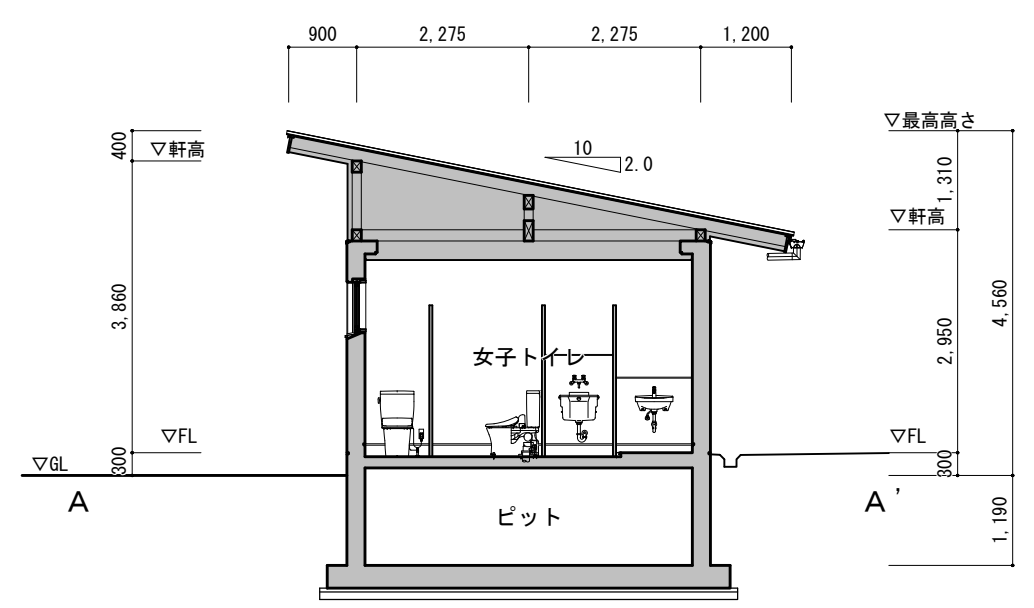

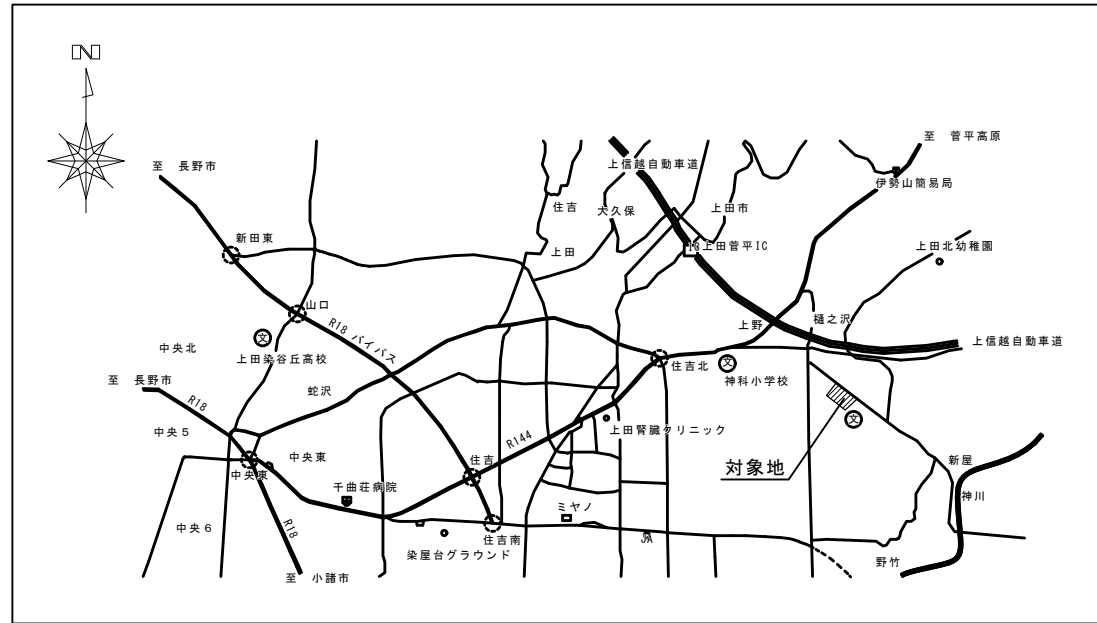

付近見取図

■敷地概要

計画地：長野県上田市上野441-2ほか 20筆  
 都市計画区域内（区域区分非設定）  
 防火地域：指定なし  
 用途地域：指定なし  
 建蔽率：60%  
 容積率：200%  
 敷地面積：28,813㎡  
 周辺道路：北側市道（幅員4.2～16.7m）  
 東側市道（幅員4.4～8.9）  
 南側市道（幅員2.0～4.5m）

■解体設計概要


□既存校舎解体実施設計

既存校舎（プール含む）、他付属物を解体  
 解体建物周りの排水溝、排水管、コンクリート土間、アスファルト舗装、プレハブ物置、駐輪場等の外構支障物は全て撤去

□アスベスト含有調査

以下の建物の石綿使用の有無に関する事前調査（書面調査、現地調査、裏面調査及び総合調査報告書作成）

- ・一棟
- ・二棟
- ・西棟
- ・給食受入室
- ・技術棟
- ・石油倉庫
- ・物置
- ・浄化槽室
- ・プール機械室
- ・プール更衣室
- ・卓球場

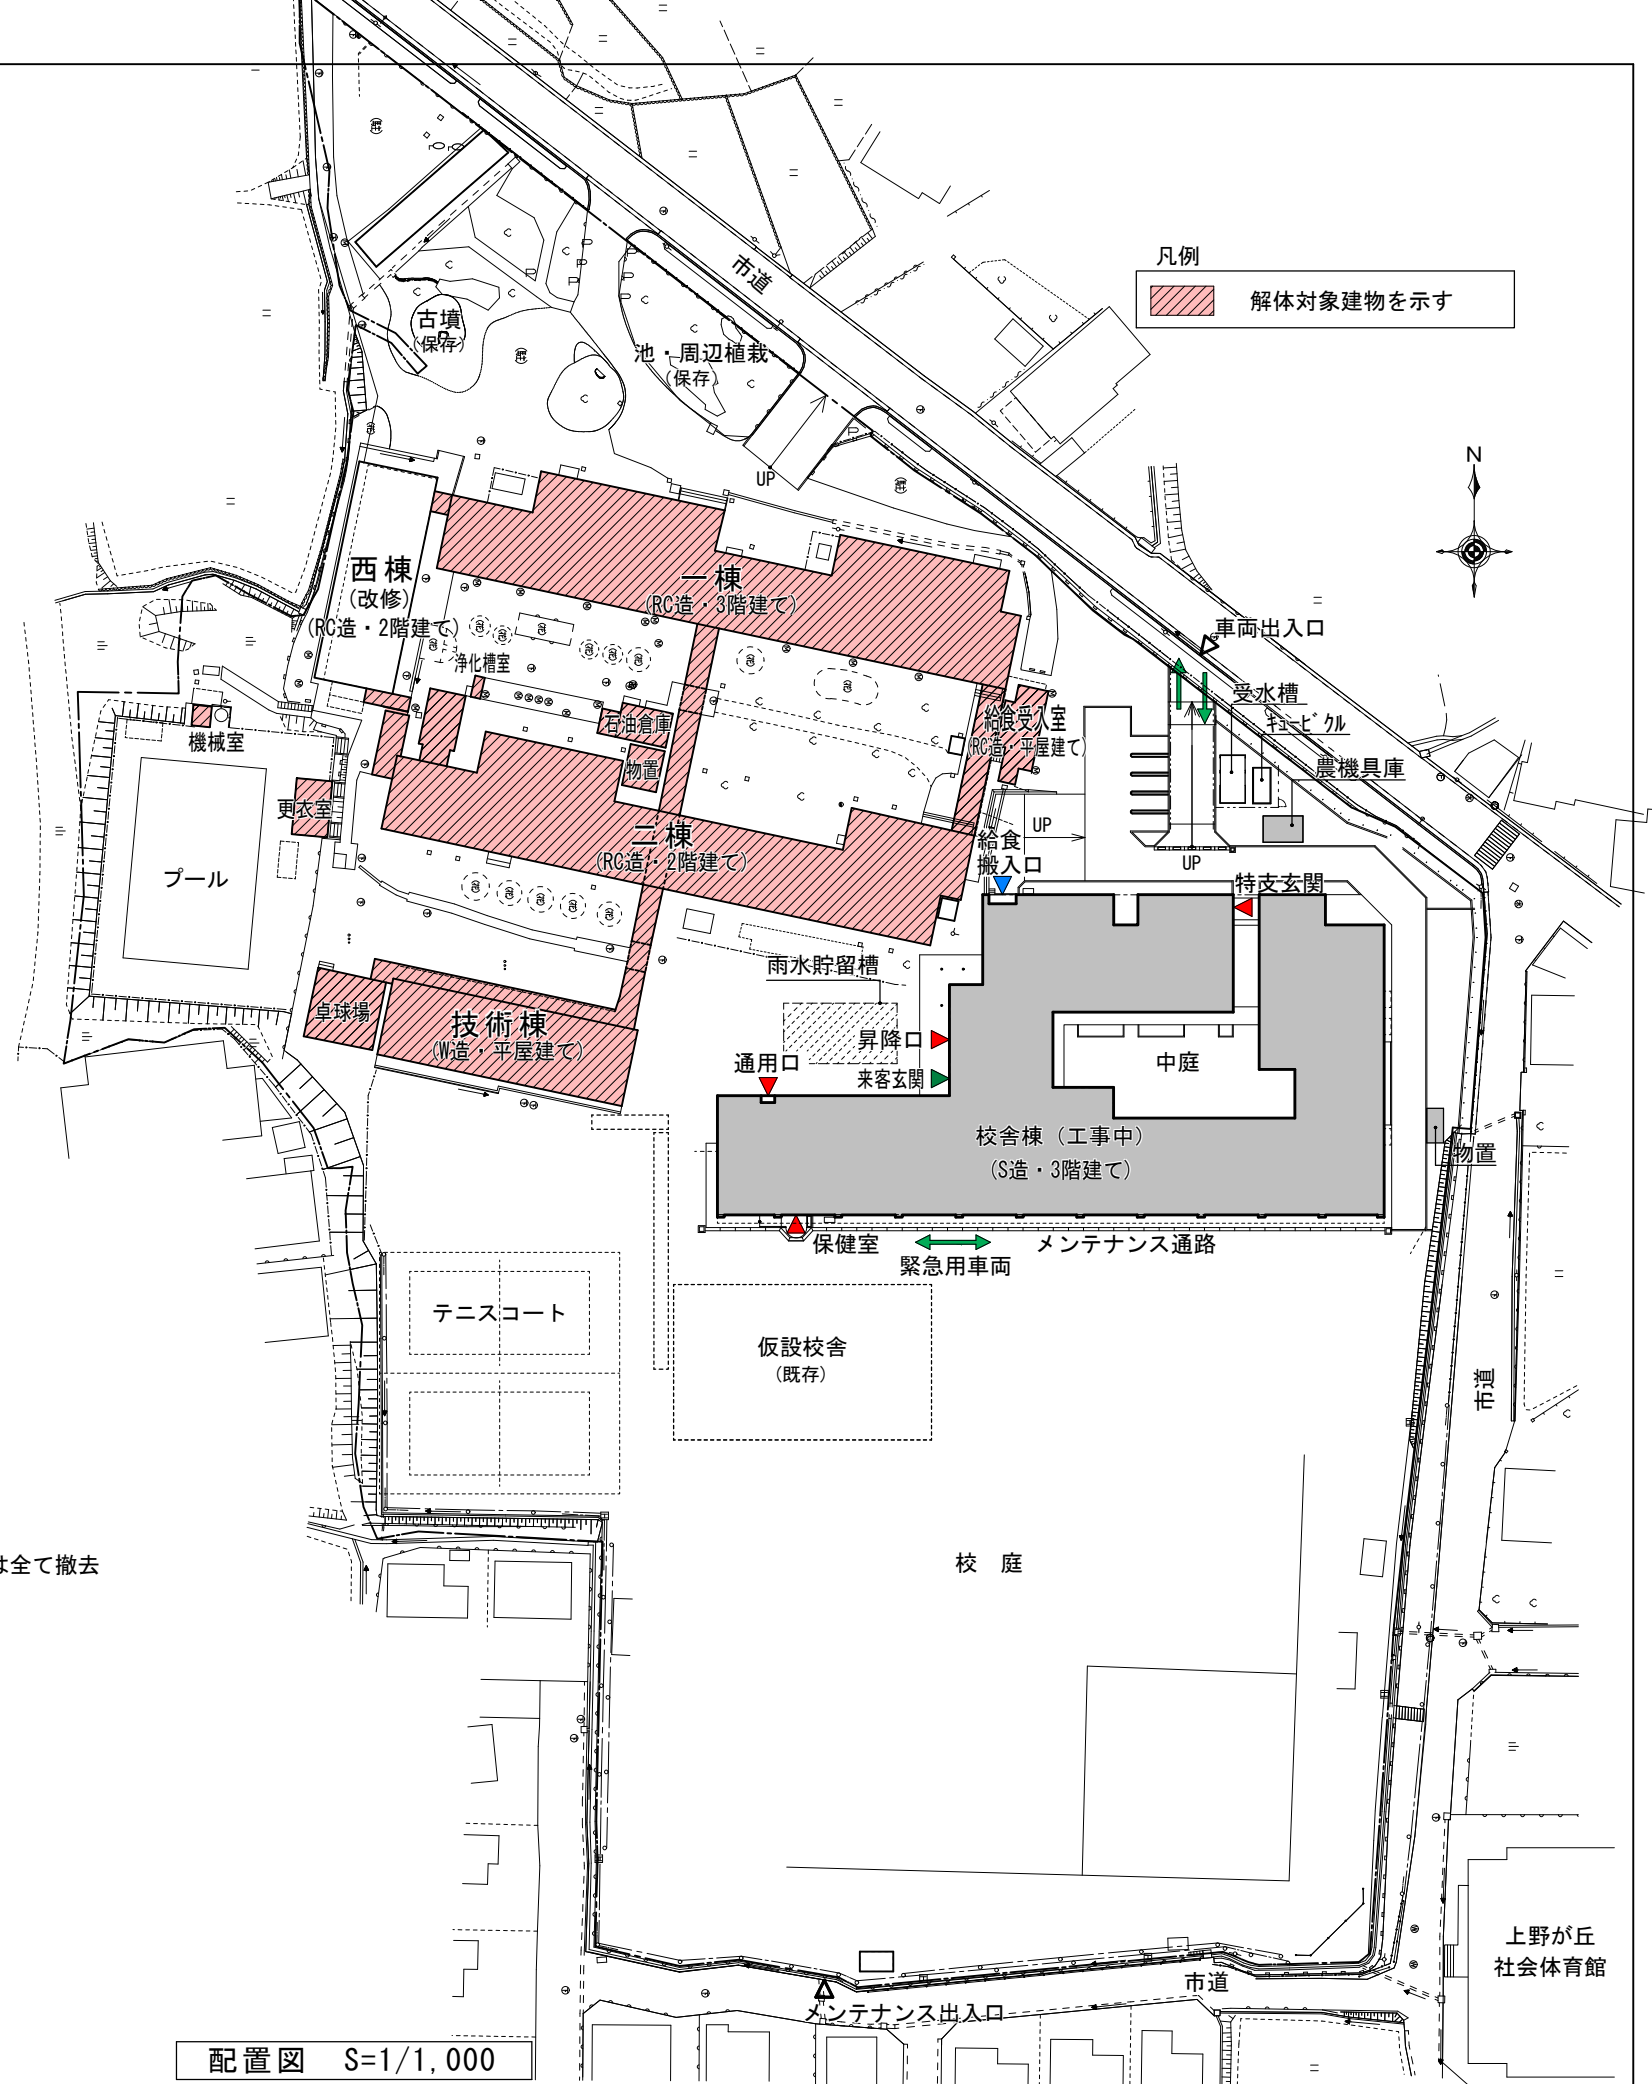

配置図 S=1/1,000


上田市都市建設部建築課	事業年度 R-06	名称 第五中学校改築事業 屋内運動場ほか実施設計業務委託	SCALE 1/1000	NO. A-07
		図名 付近見取図・既存配置図		

# 第五中学校改築事業スケジュール【週休2日制工事反映】

※スケジュールは予定であり、工事の進捗等により変更になる場合があります。

名称	Step1												Step2												Step3												Step4	
	令和4年度												令和5年度												令和6年度												令和7年度												令和8年度												令和9年度	
	4	5	6	7	8	9	10	11	12	1	2	3	4	5	6	7	8	9	10	11	12	1	2	3	4	5	6	7	8	9	10	11	12	1	2	3	4	5	6	7	8	9	10	11	12	1	2	3	4	5	6	7	8	9	10	11	12	1	2	3	
仮設校舎	建設																																				解体④-1												解体④-2												Step6												グラウンド整備	
【上野が丘社体】 仮設剣道場・器具庫	建設	解体⑤	
既存校舎解体													解体①												週休2日制工事開始												解体②	
既存校舎（西棟）																																					西棟長寿命化改修	
新校舎・新体育館																									校舎棟建設																								体育館建設・北側外構	
プール																																					解体③												建設	
引越し	引越し①-1												引越し①-2																								引越し②												引越し③																																				引越し④																																			

Step1 令和4年8月～12月（引越し①-1） Step2 令和5年1月～6月（引越し①-2） Step3 令和5年7月～令和7年3月（引越し②）

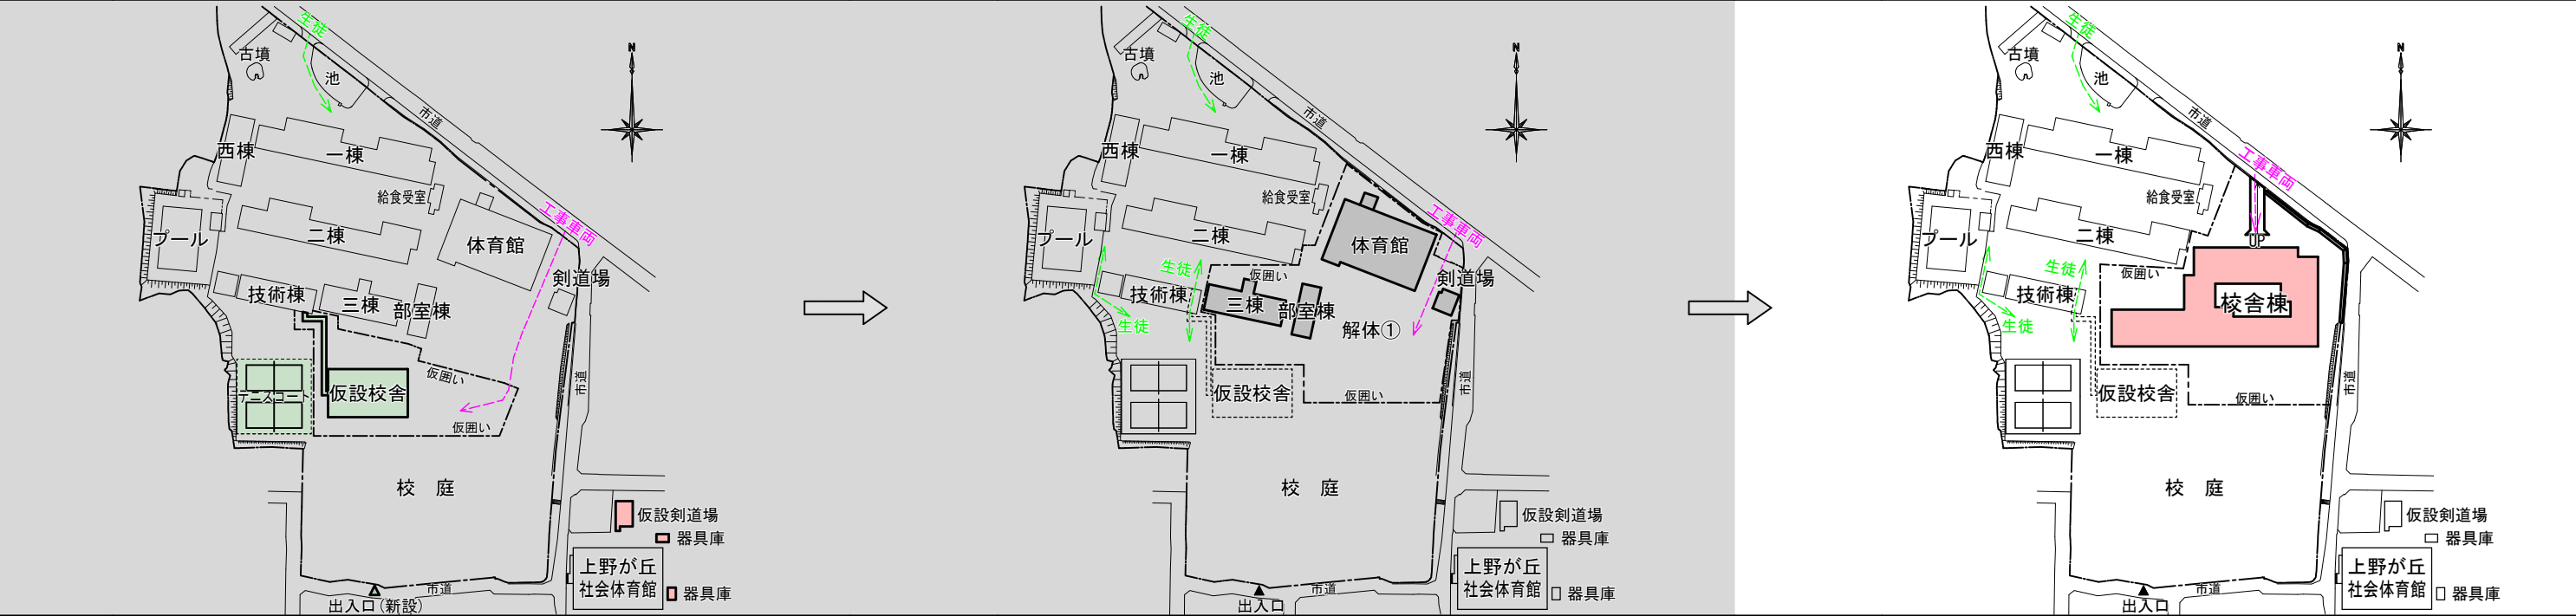

Step4 令和7年4月～令和8年2月（引越し③） Step5 令和8年3月～令和9年8月（引越し④） Step6 令和9年9月～令和10年3月

