


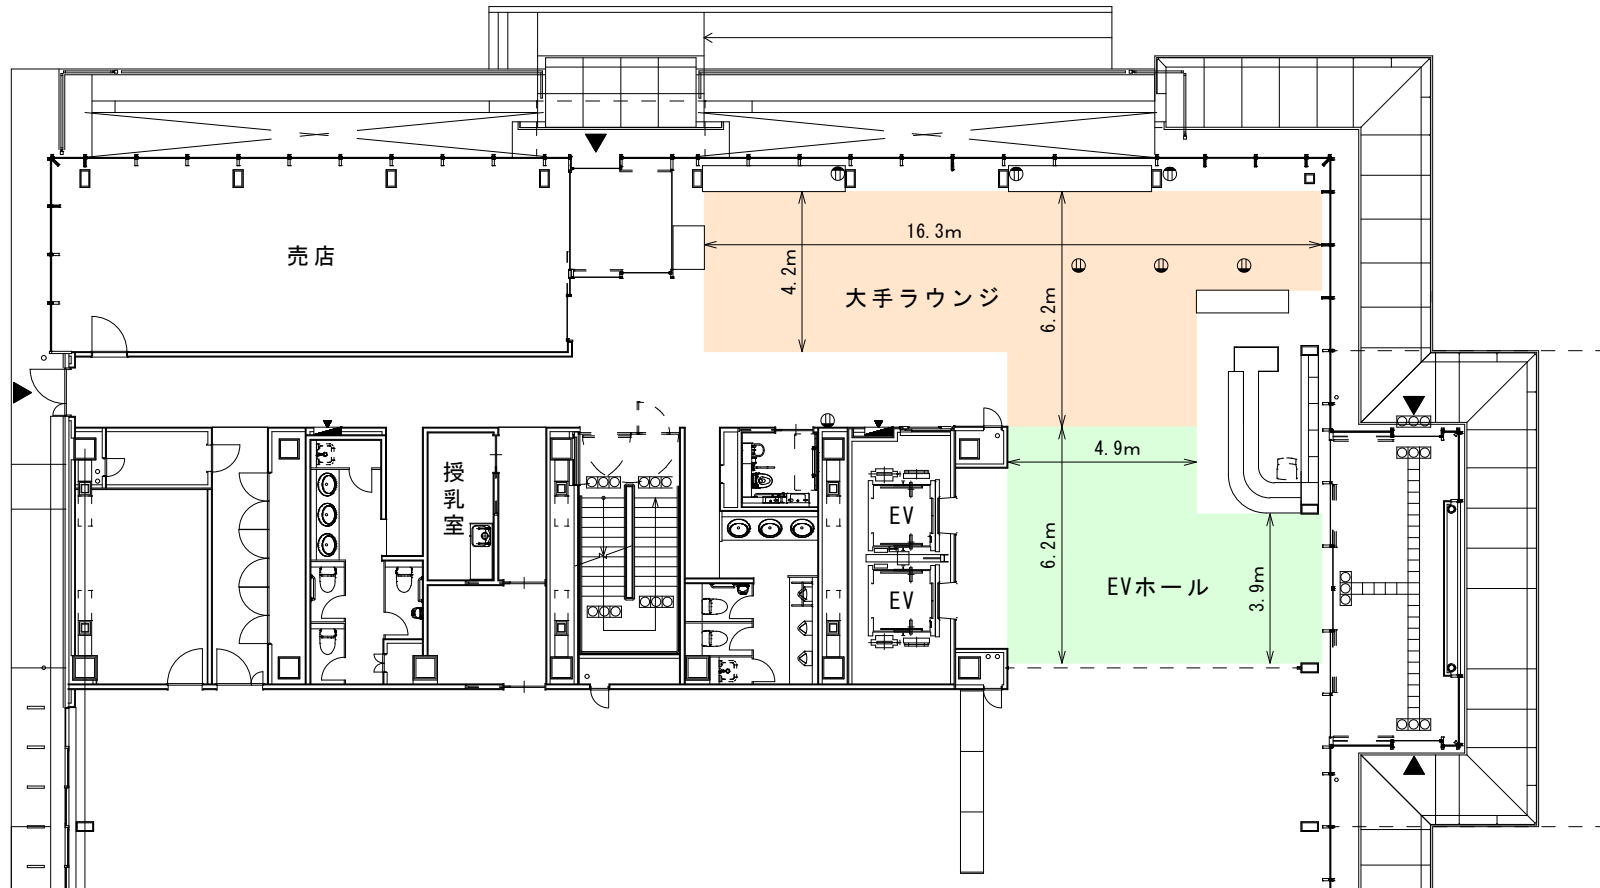

大手ラウンジ (73.7㎡)

EVホール (44.1㎡)

⊕ : コンセント



トライアルエリア平面図 S=1/200