


登記年月日：平成11年6月29日

11.6.29

地積測量図
土地所在図

地番	1742-8 1742-9
土地の所在	上田市大字古里字松ノ木

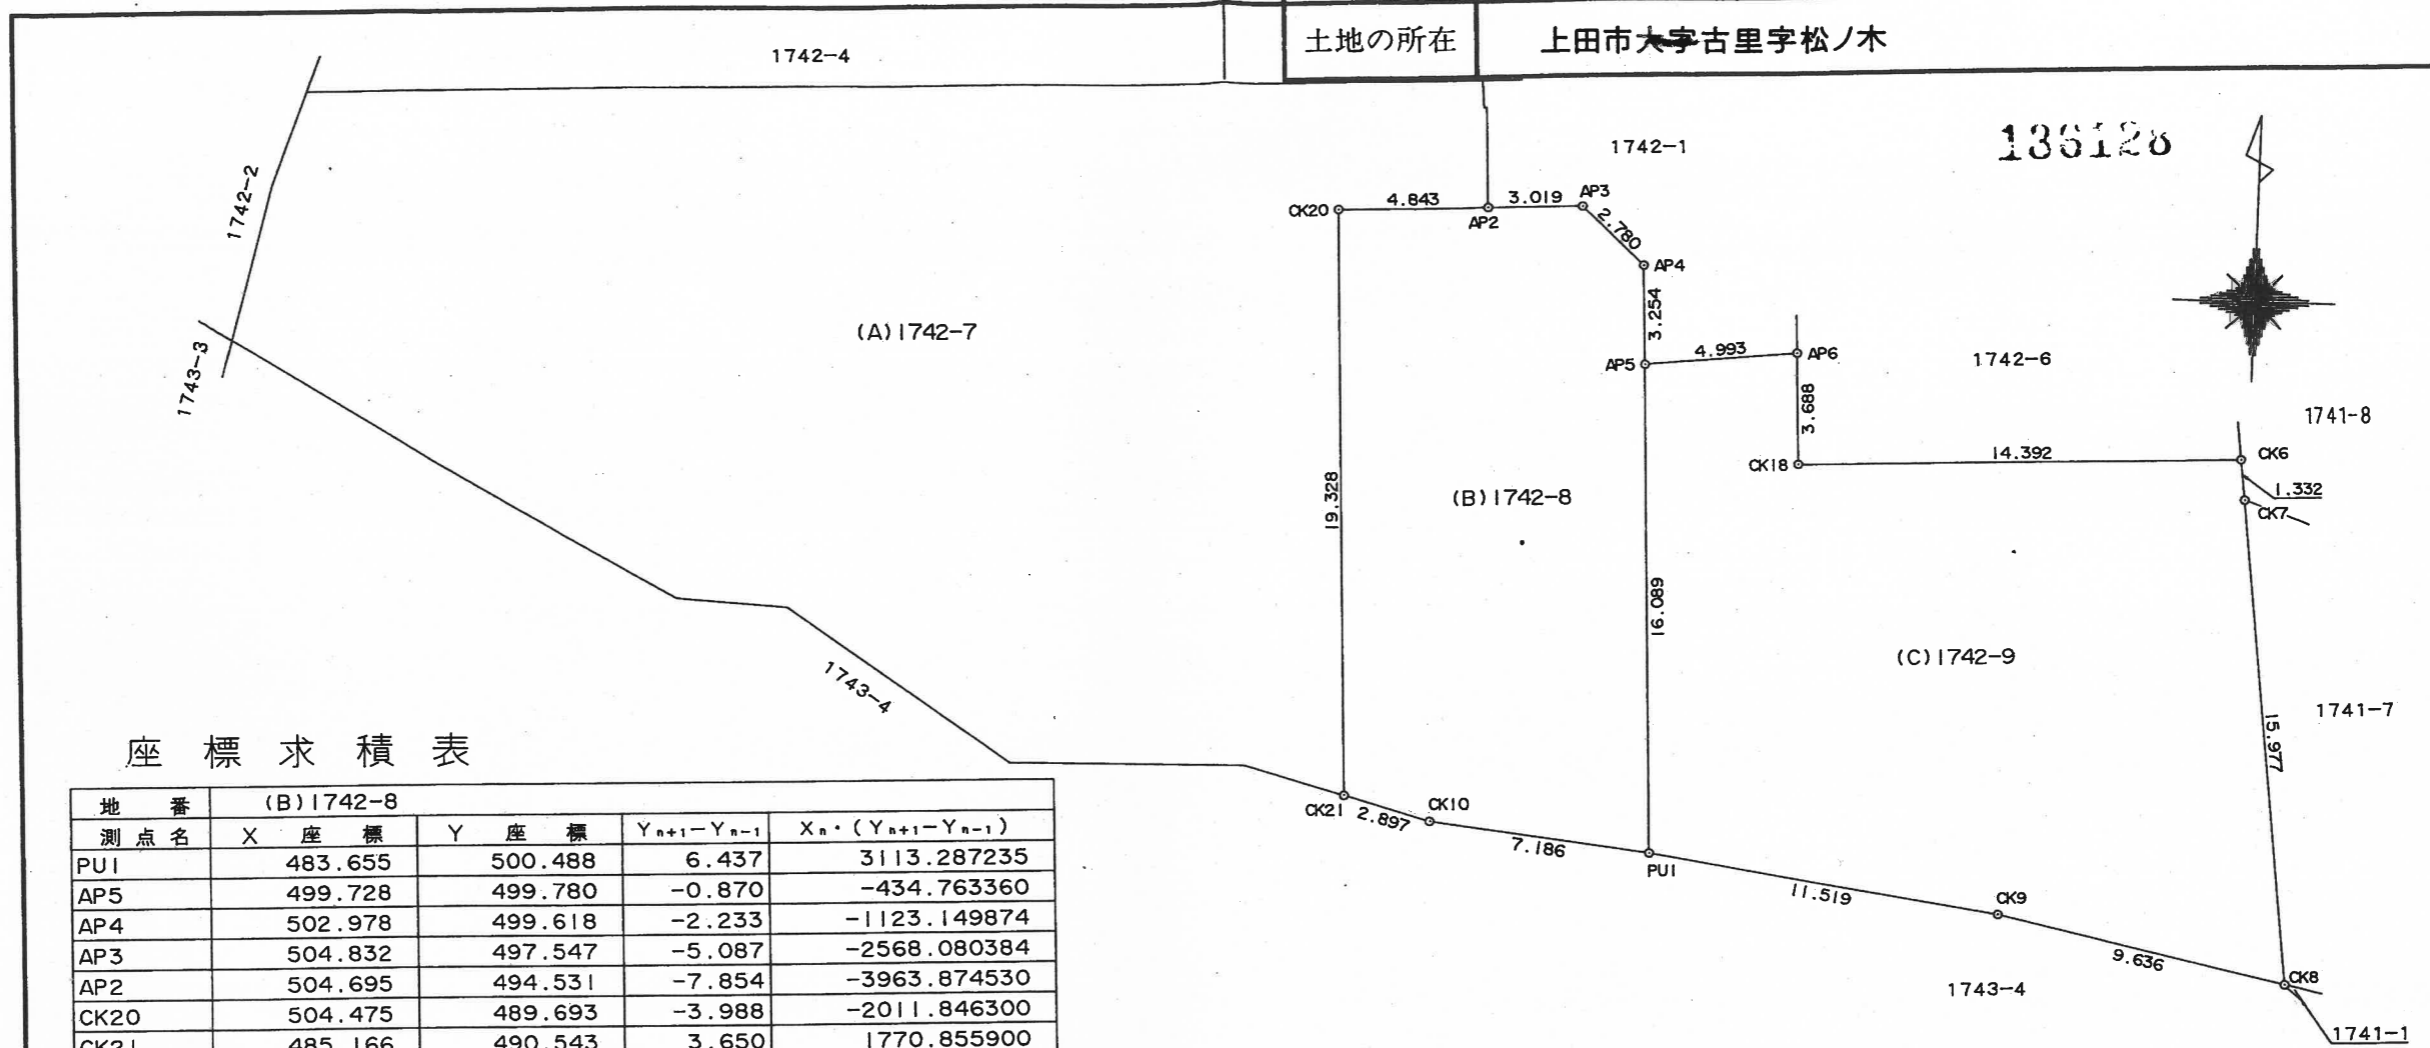

座標求積表

地番	(B) 1742-8				
測点名	X座標	Y座標	$Y_{n+1}-Y_{n-1}$	$X_n \cdot (Y_{n+1}-Y_{n-1})$	
PU1	483.655	500.488	6.437	3113.287235	
AP5	499.728	499.780	-0.870	-434.763360	
AP4	502.978	499.618	-2.233	-1123.149874	
AP3	504.832	497.547	-5.087	-2568.080384	
AP2	504.695	494.531	-7.854	-3963.874530	
CK20	504.475	489.693	-3.988	-2011.846300	
CK21	485.166	490.543	3.650	1770.855900	
CK10	484.422	493.343	9.945	4817.576790	
			倍面積	399.994523	
			面積	199.9972615	
			地積	199.99 m ²	

地番	(C) 1742-9				
測点名	X座標	Y座標	$Y_{n+1}-Y_{n-1}$	$X_n \cdot (Y_{n+1}-Y_{n-1})$	
PU1	483.655	500.488	12.113	5858.513015	
CK9	482.035	511.893	20.840	10045.609400	
CK8	480.078	521.328	7.559	3628.909602	
CK7	495.944	519.452	-2.034	-1008.750096	
CK6	497.267	519.294	-14.534	-7227.278578	
CK18	496.586	504.918	-14.551	-7225.822886	
AP6	500.270	504.743	-5.138	-2570.387260	
AP5	499.728	499.780	-4.255	-2126.342640	
			倍面積	625.549443	
			面積	312.7747215	
			地積	312.77 m ²	

地番	(A) 1742-7	
公簿	1152.3934325	
合計面積	512.771983	
残地	639.6214495	
地積	639.62 m ²	

*境界標識 PU:合成樹脂杭 AP:アルミプレート CK:コンクリート杭

作製者 小栗郡真田町大字本原733番地5
土地調査士 山崎 寿雄 (平成11年6月4日作製)
(日本土地家屋調査士会連合会用紙)

申請人 上田市長平尾哲男
縮尺 1/250