



武石温泉うつくしの湯整備事業
武石温泉うつくしの湯施設改修
電気設備工事

上田市都市建設部建築課


有限会社 設計工房風の色

[illegible]

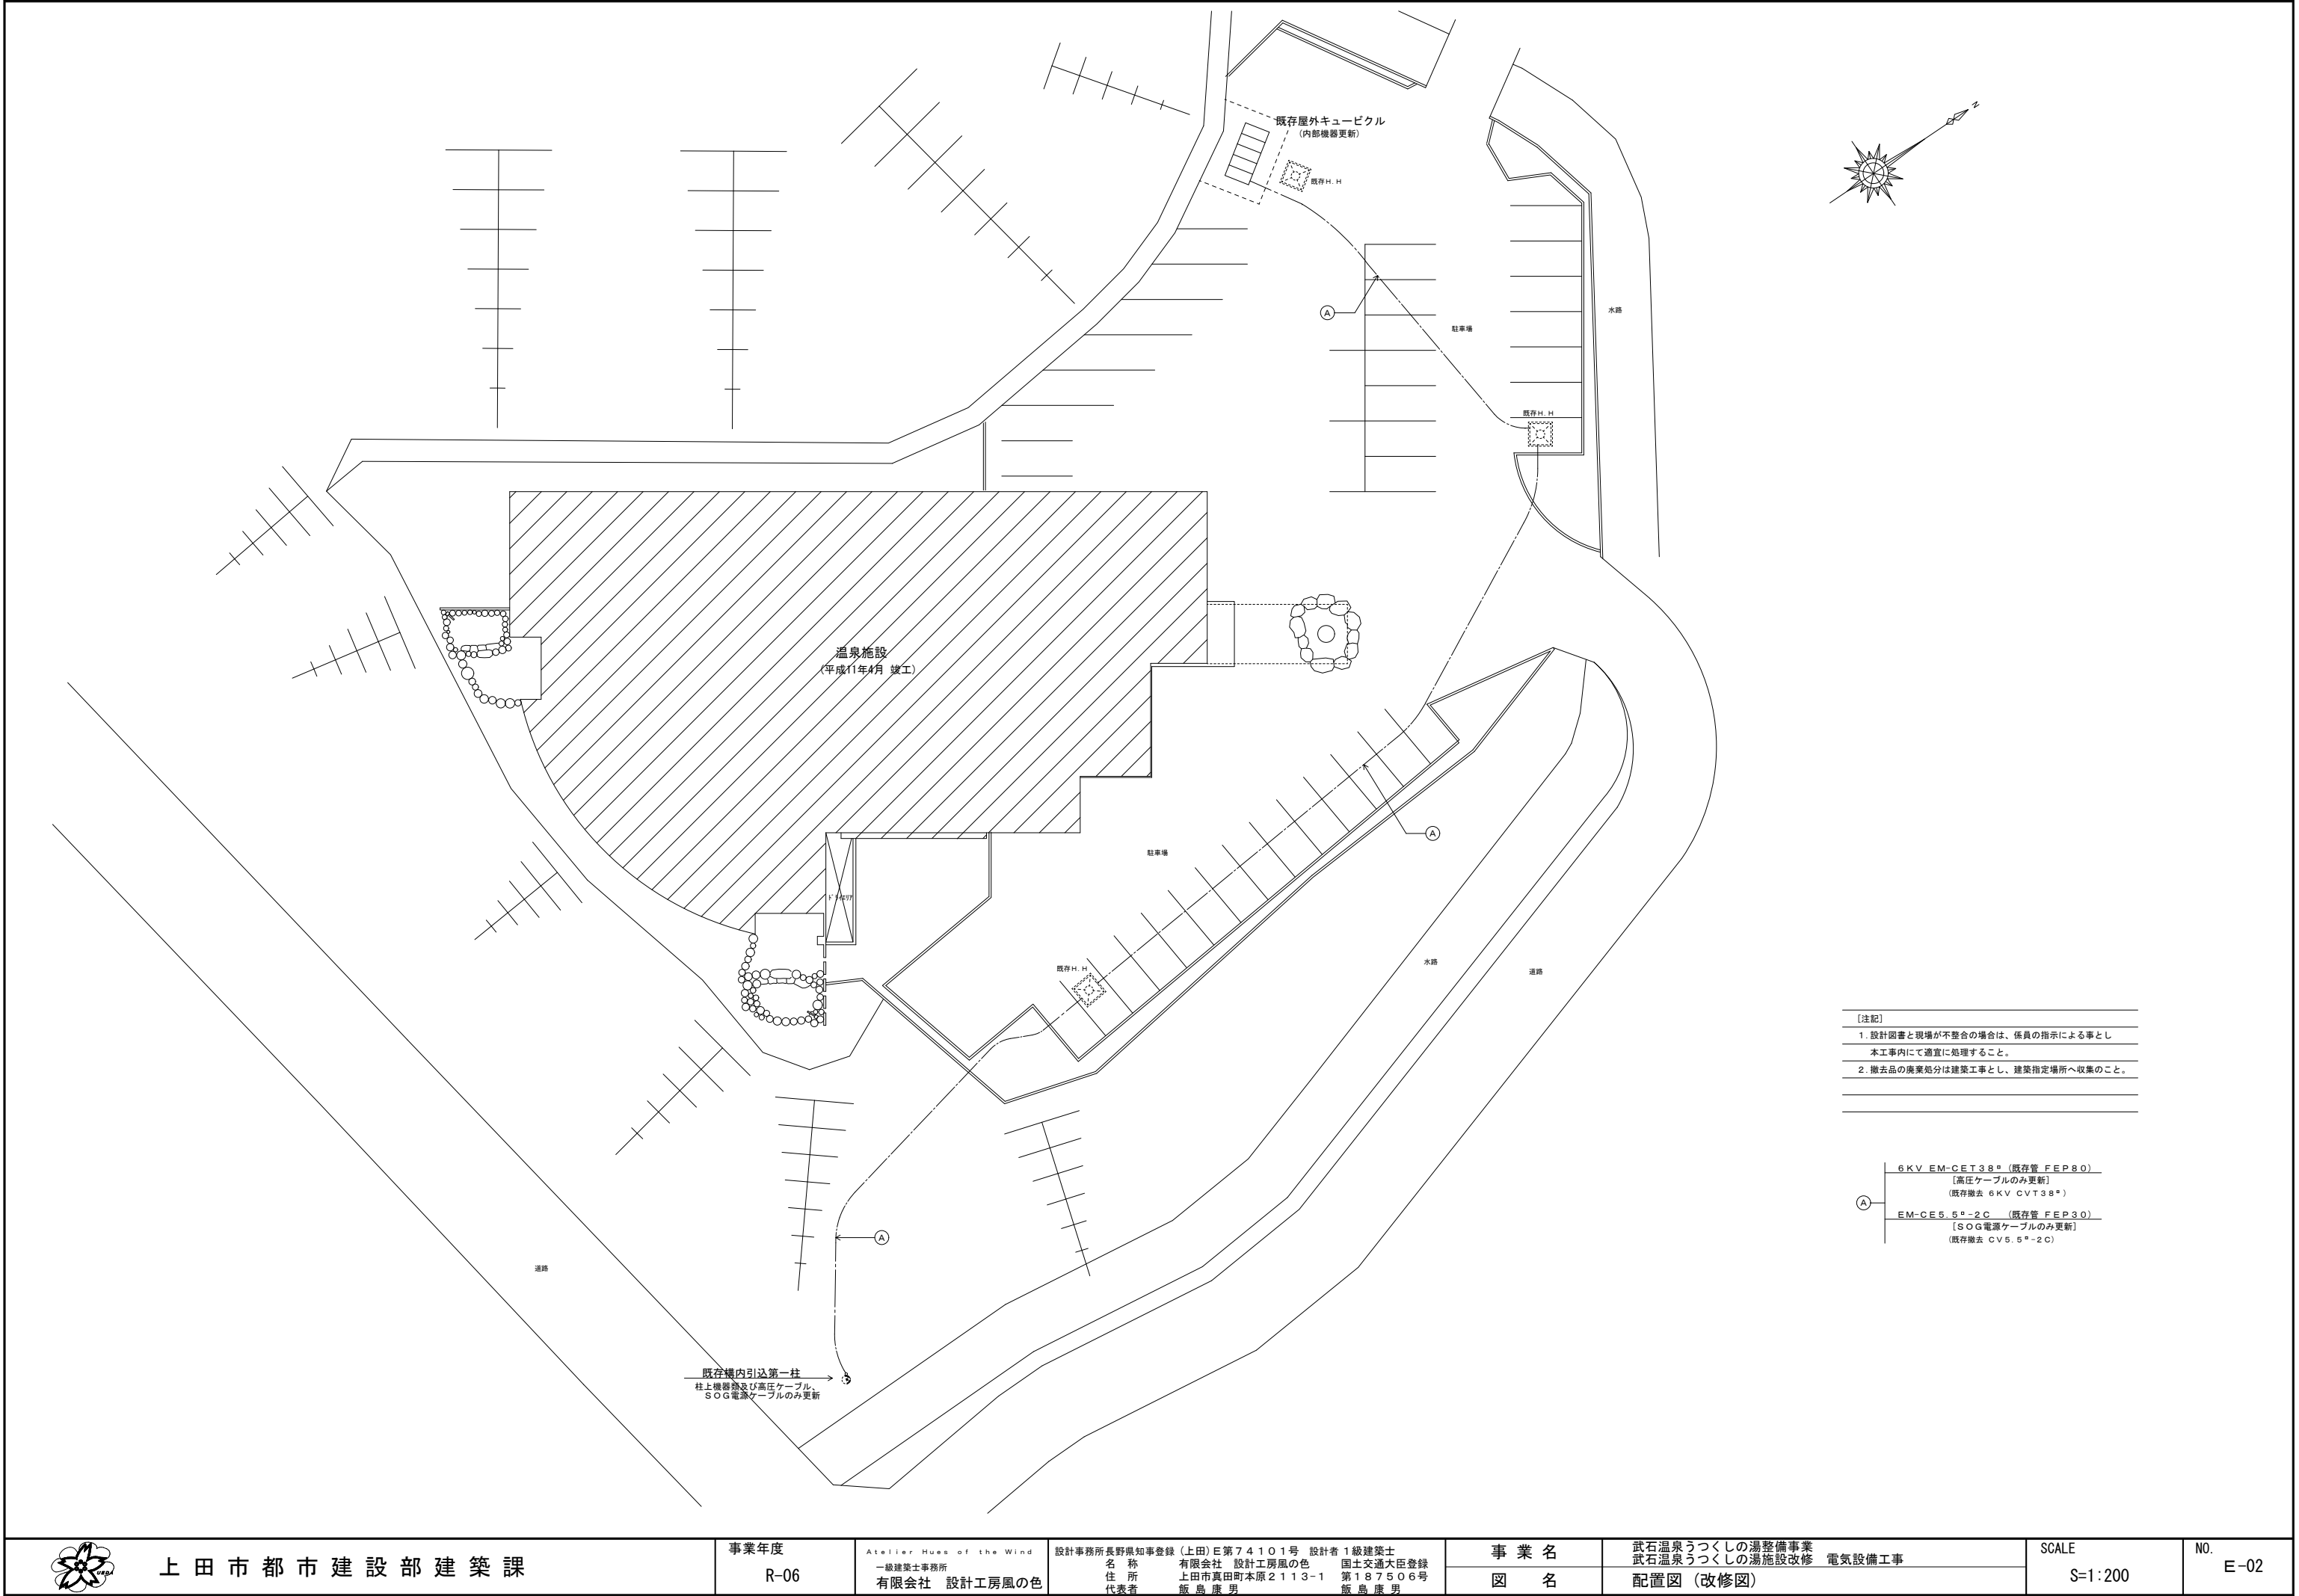

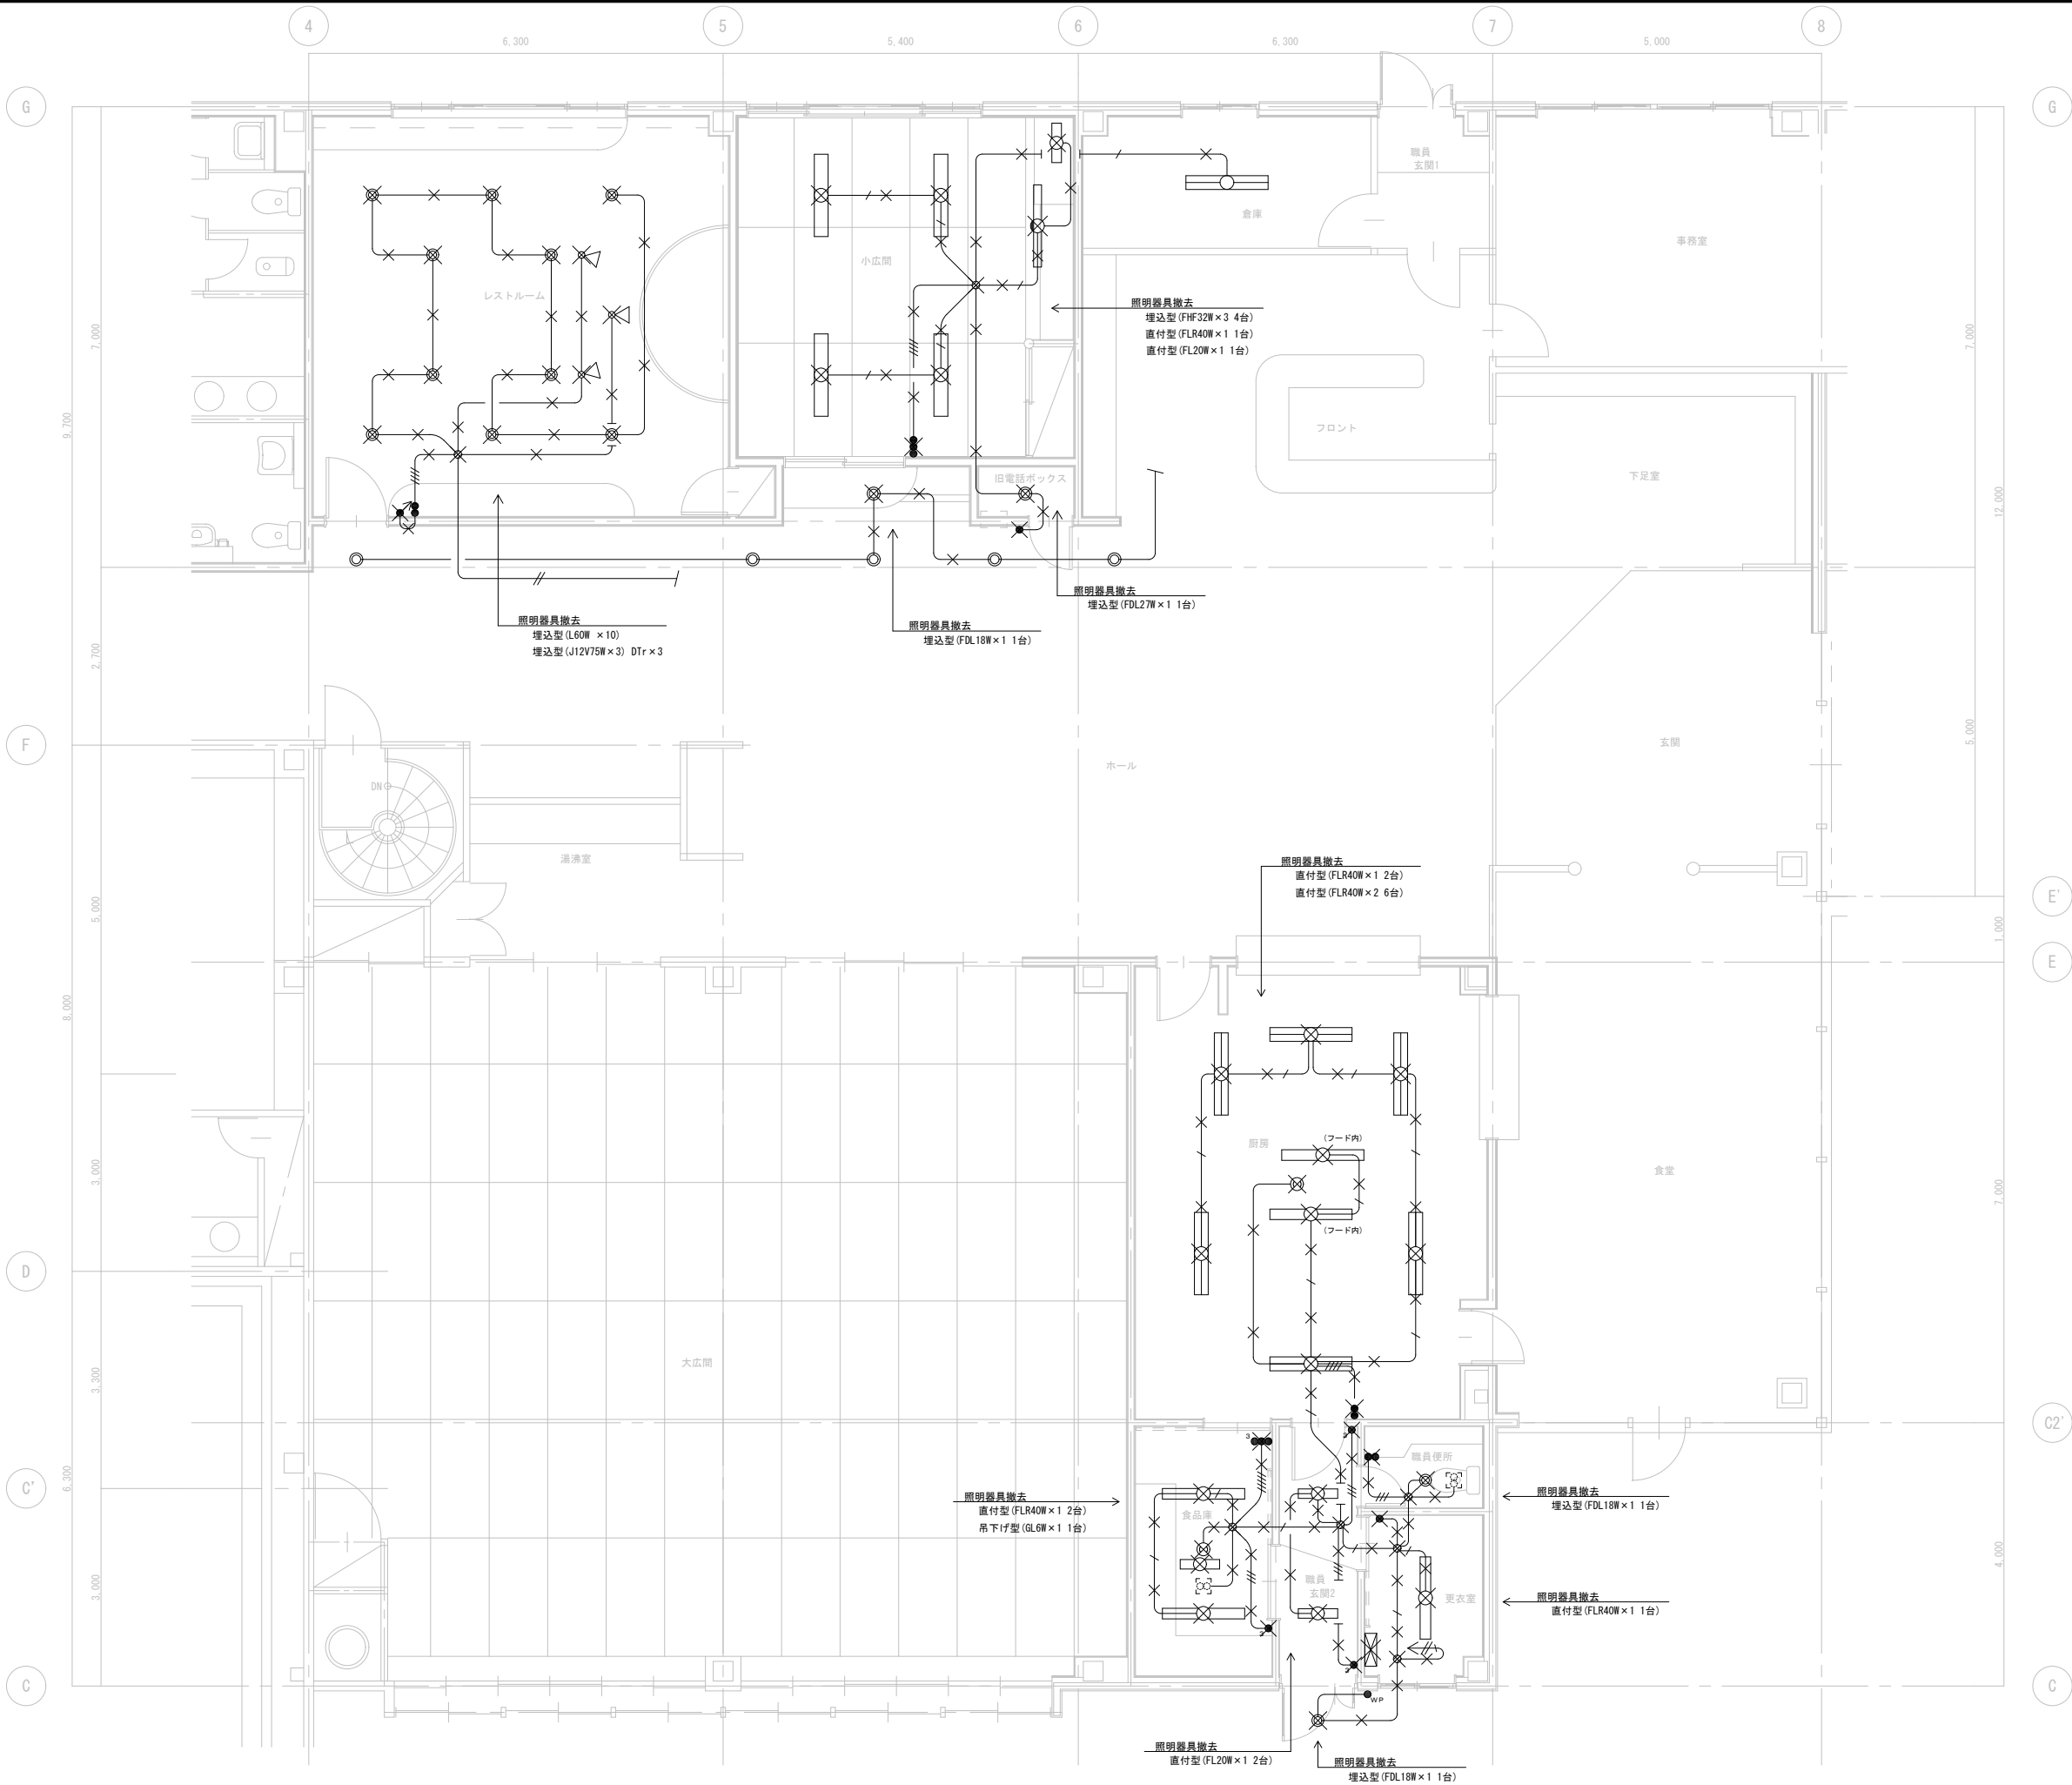

【注記】	
1. 図中記入なき配線は下記による。	
	VVF 1.6-2C
	VVF 1.6-3C (1線アース)
	VVF 1.6-3C
	VVF 1.6-2C × 2
	VVF 1.6-2C + 3C
	VVF 2.0-2C
	VVF 2.0-3C (1線アース)
既存配線の撤去を示す	
2. 設計図書と現場が不整合の場合は、係員の指示による事とし 本工事内にて適宜に処理すること。	
3. 撤去品の廃棄処分は建築工事とし、建築指定場所へ収集のこと。	
【凡例】	
印は撤去を示す。	
	埋込スイッチ 1P15A
	埋込スイッチ 3W15A
	埋込調光スイッチ 白熱灯用 500W
	防水埋込スイッチ 1P15A
	埋込抜止めコンセント 2P15A × 1 (天井付)
	天井埋込換気扇 別途 (設備工事)
	位置ボックス

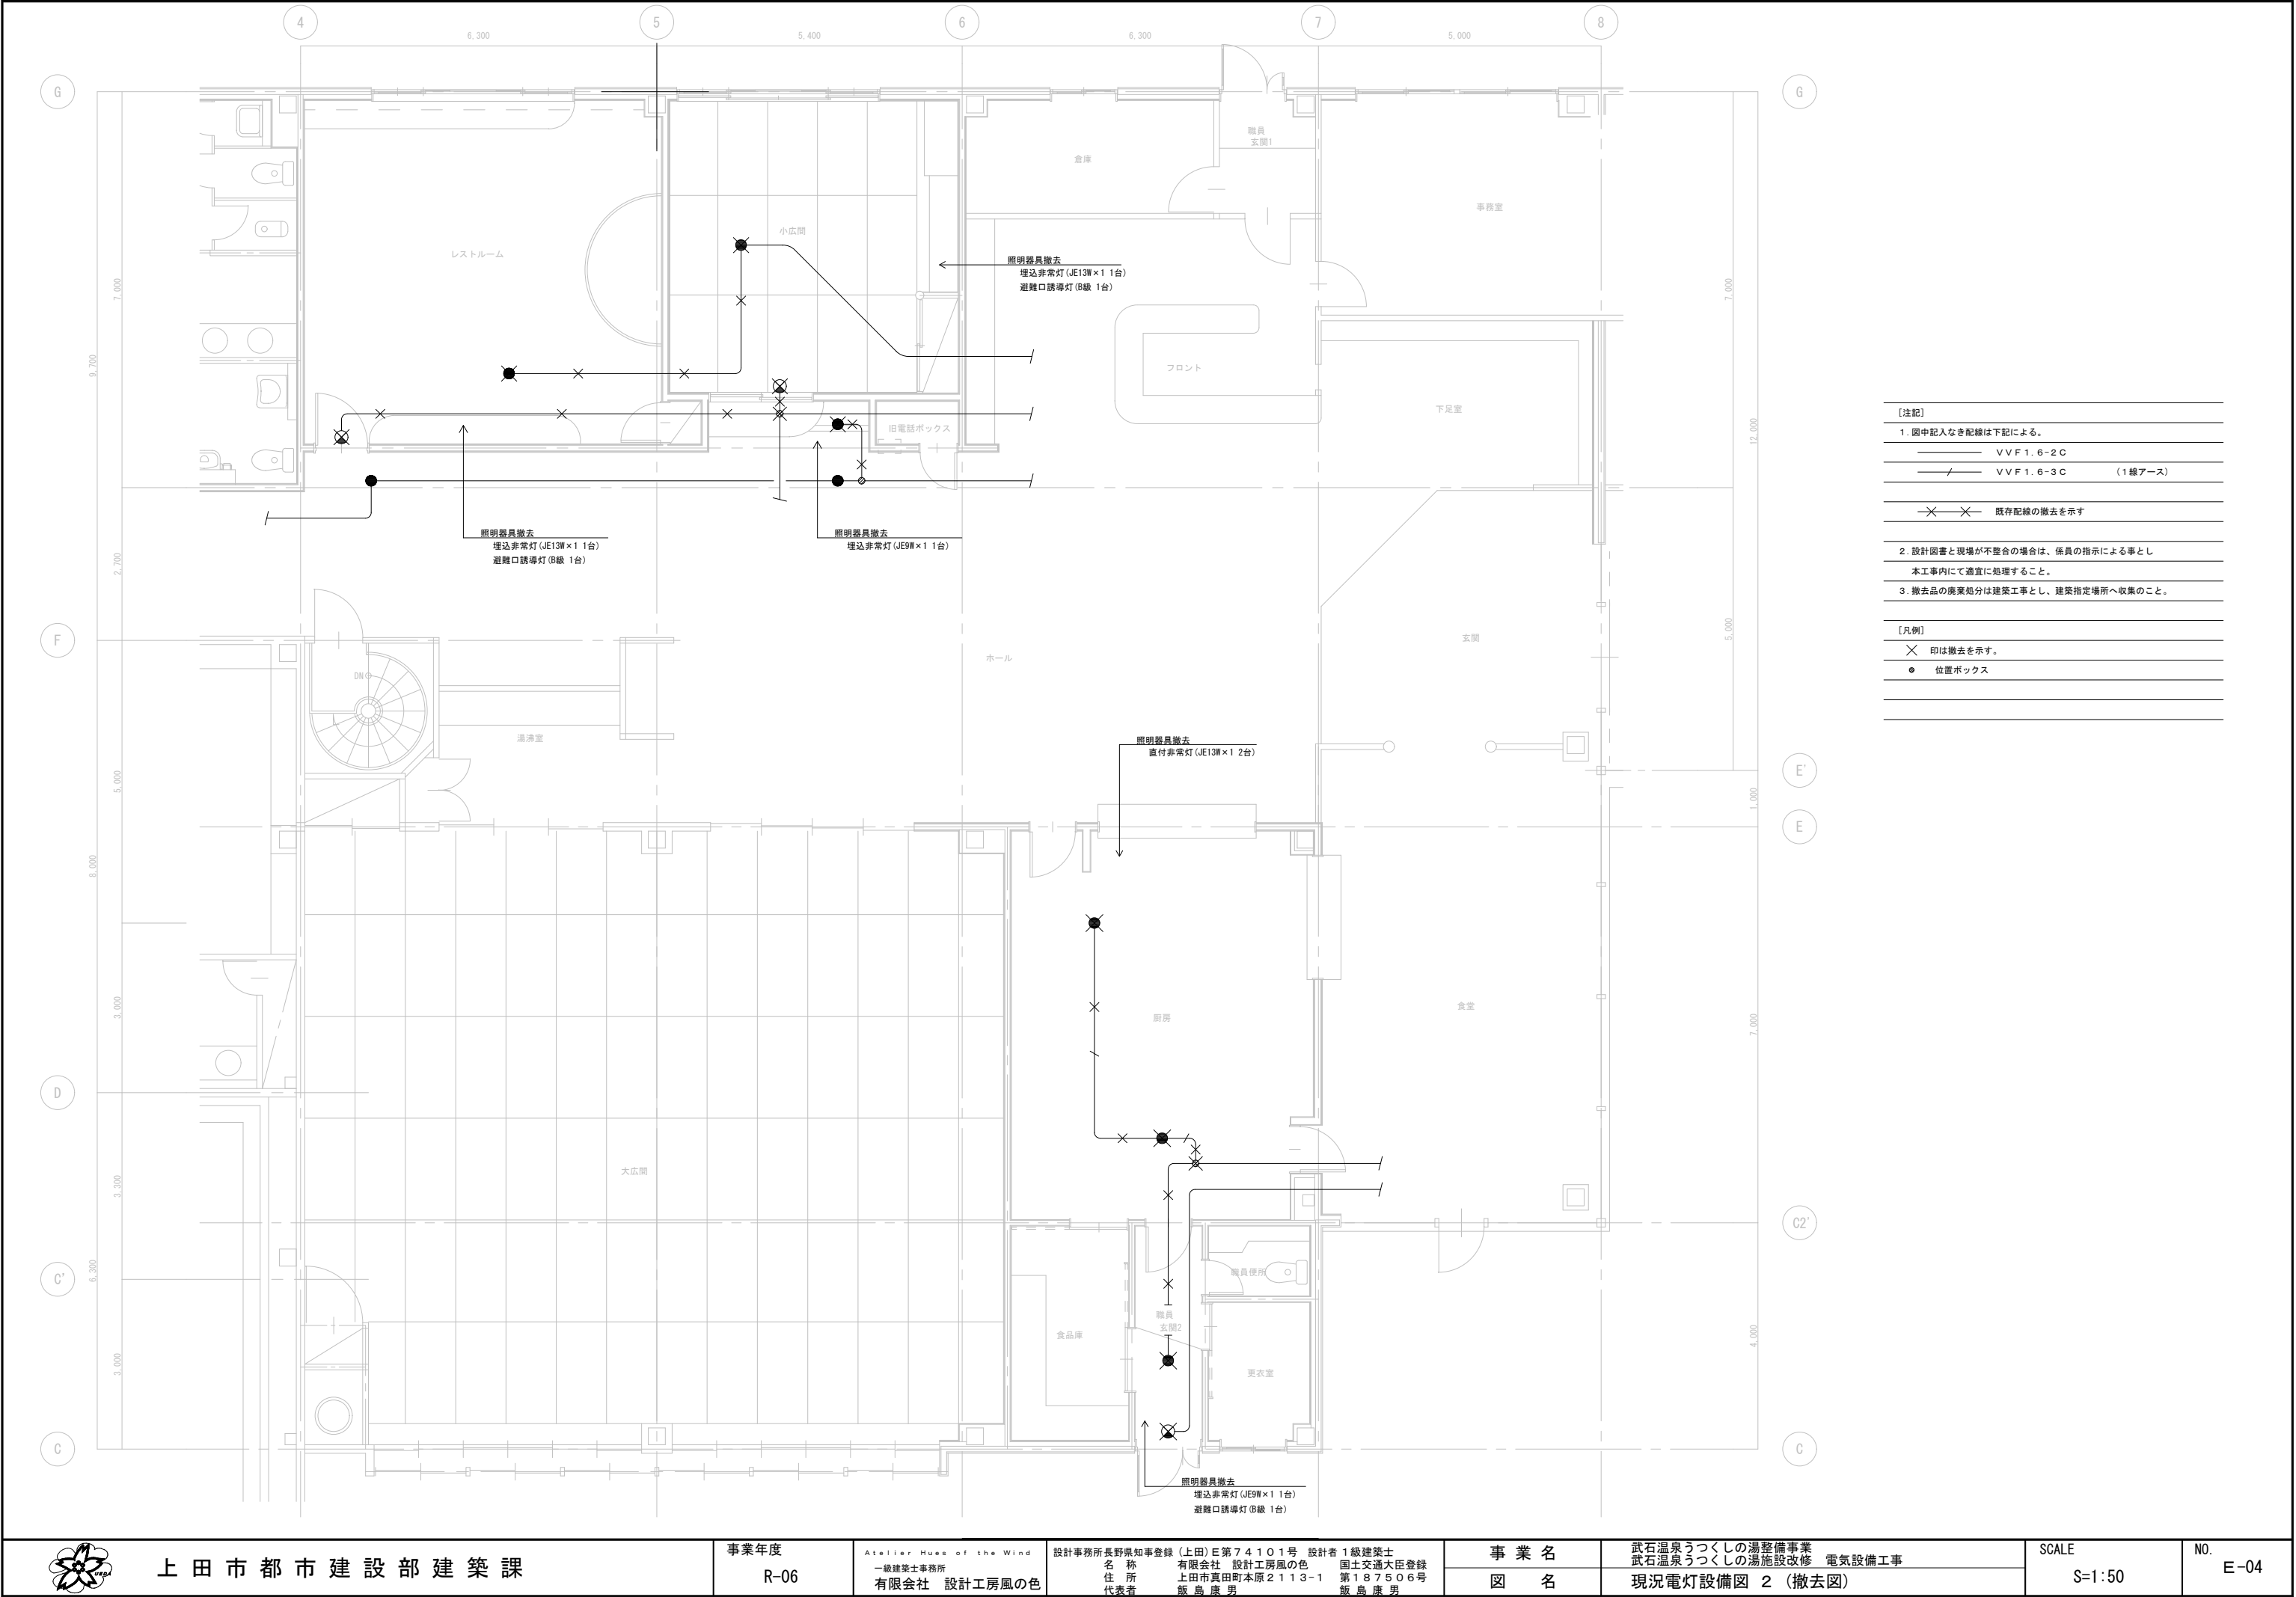

【注記】

1. 図中記入なき配線は下記による。

— V V F 1. 6-2 C

— / V V F 1. 6-3 C (1線アース)

— × — × — 既存配線の撤去を示す

2. 設計図書と現場が不整合の場合は、係員の指示による事とし
本工事内にて適宜に処理すること。


3. 撤去品の廃棄処分は建築工事とし、建築指定場所へ収集のこと。


【凡例】


× 印は撤去を示す。

● 位置ボックス



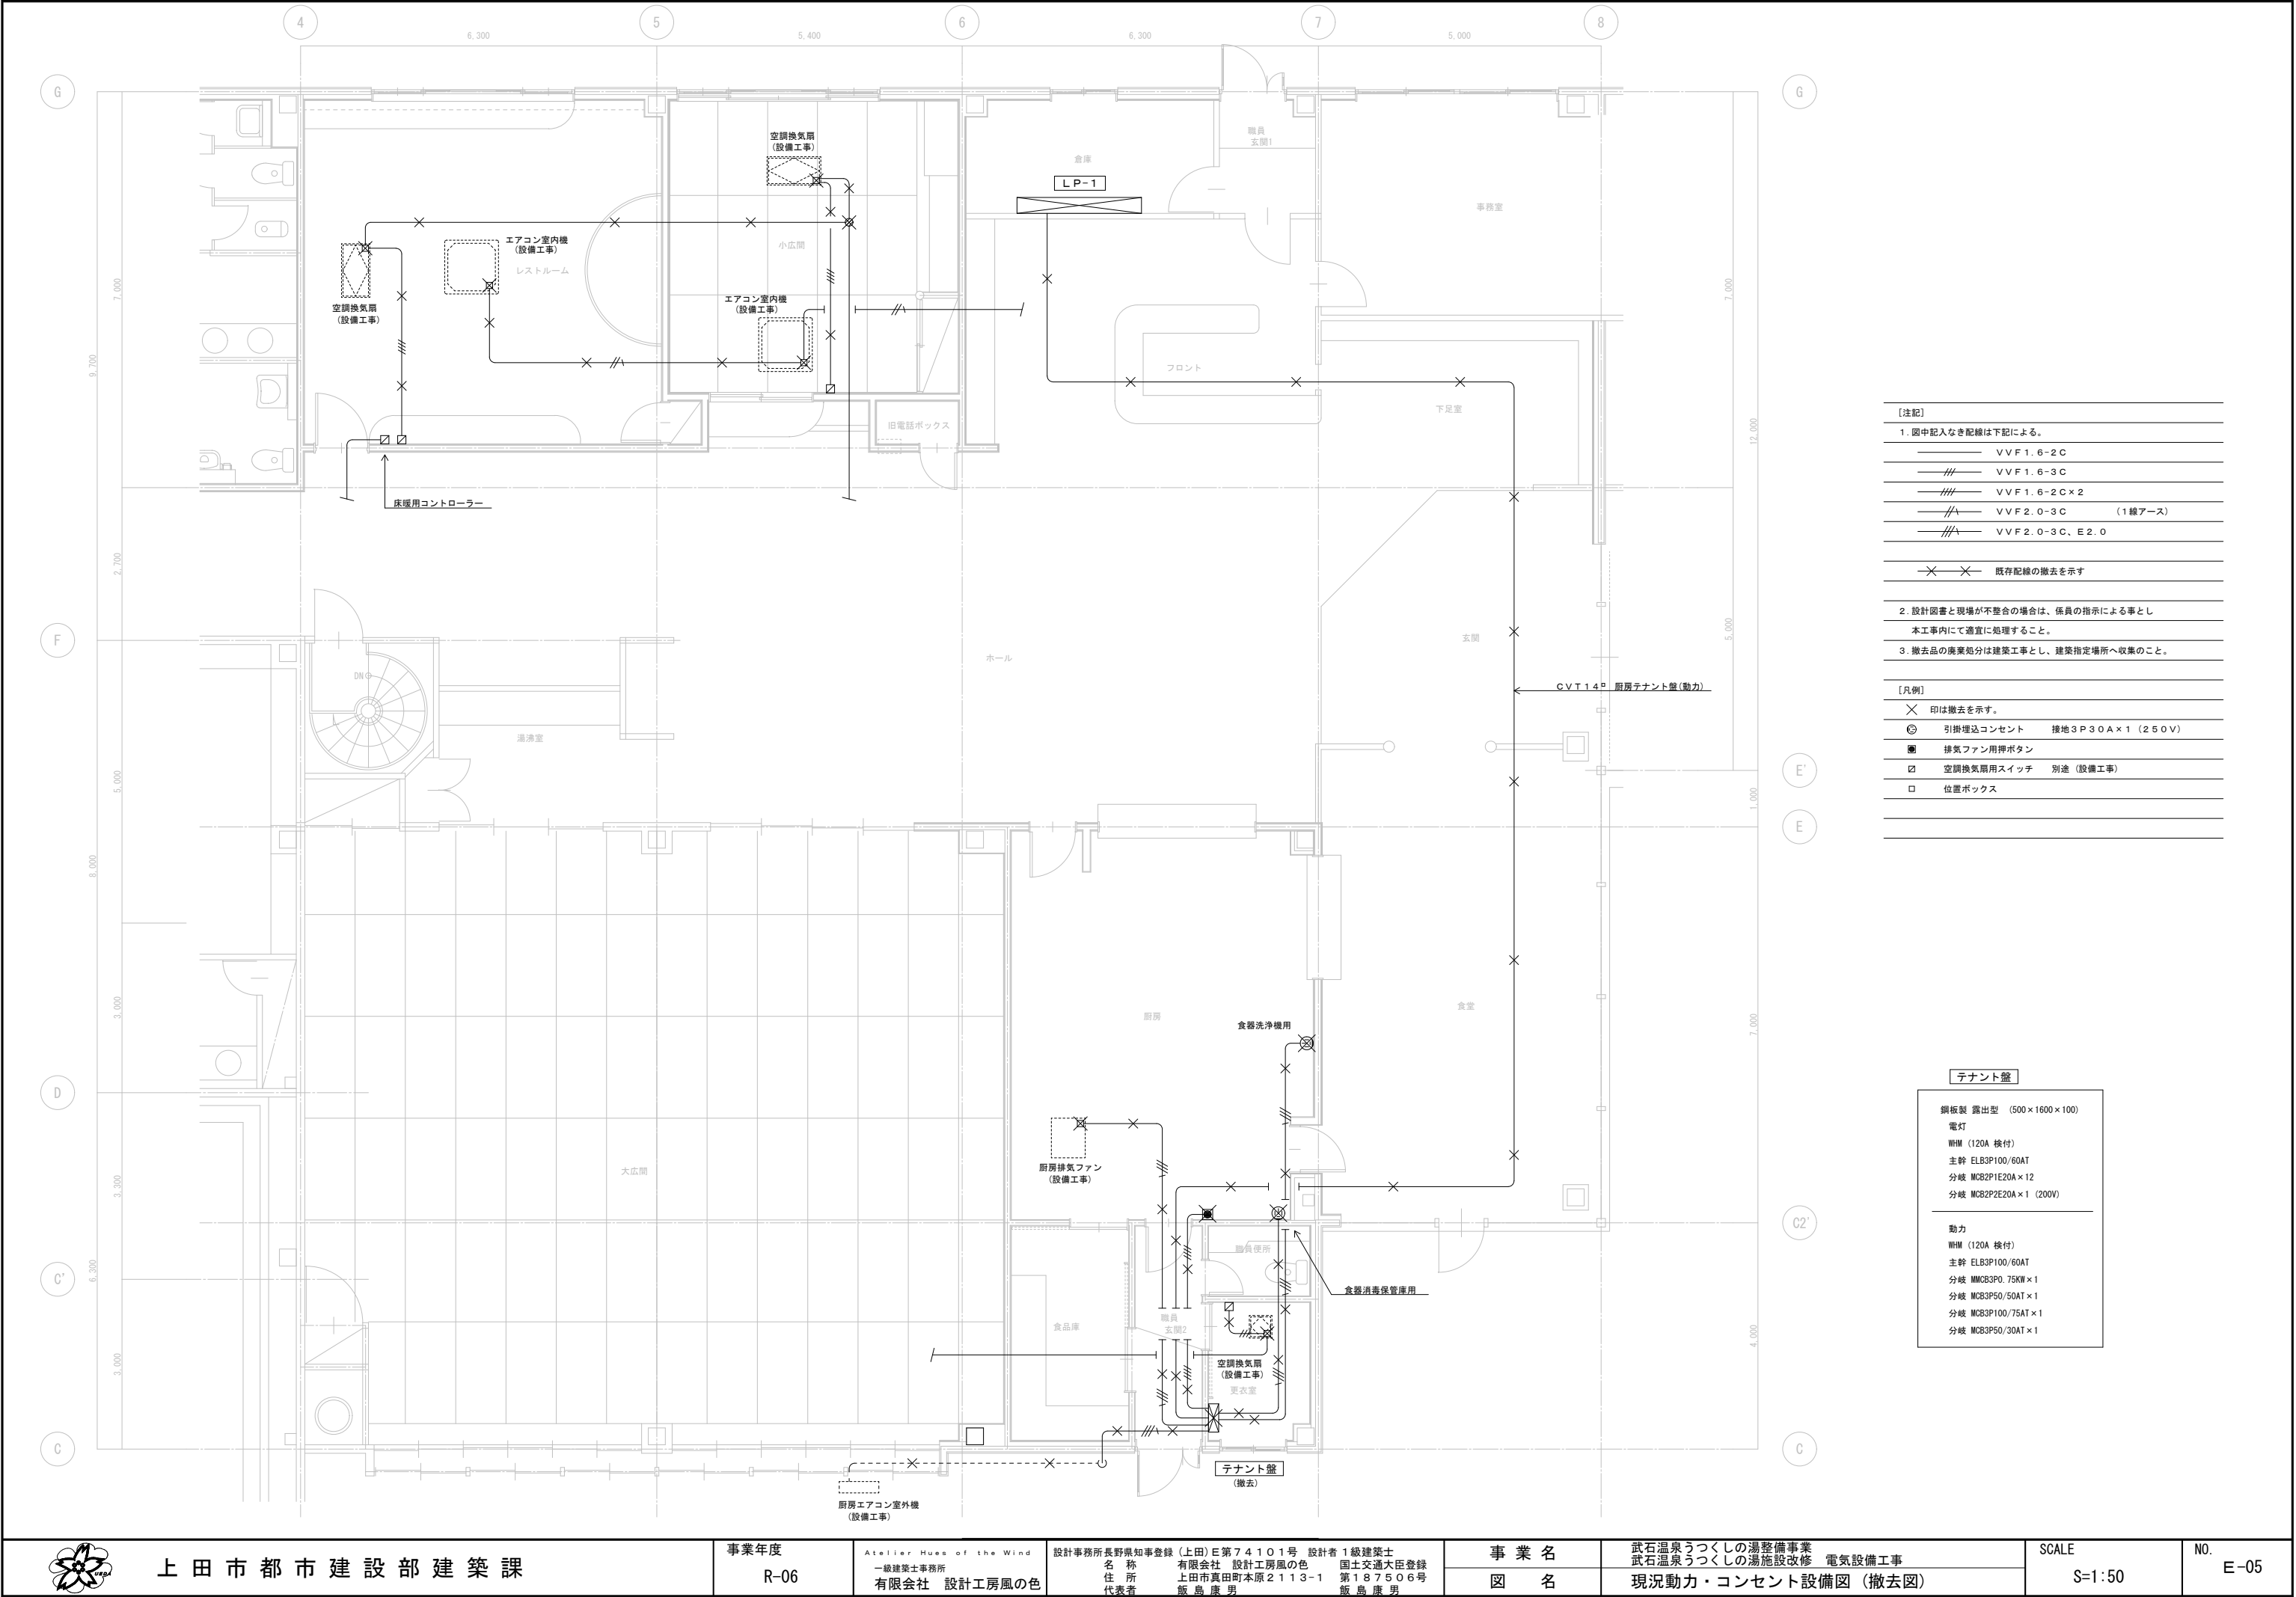

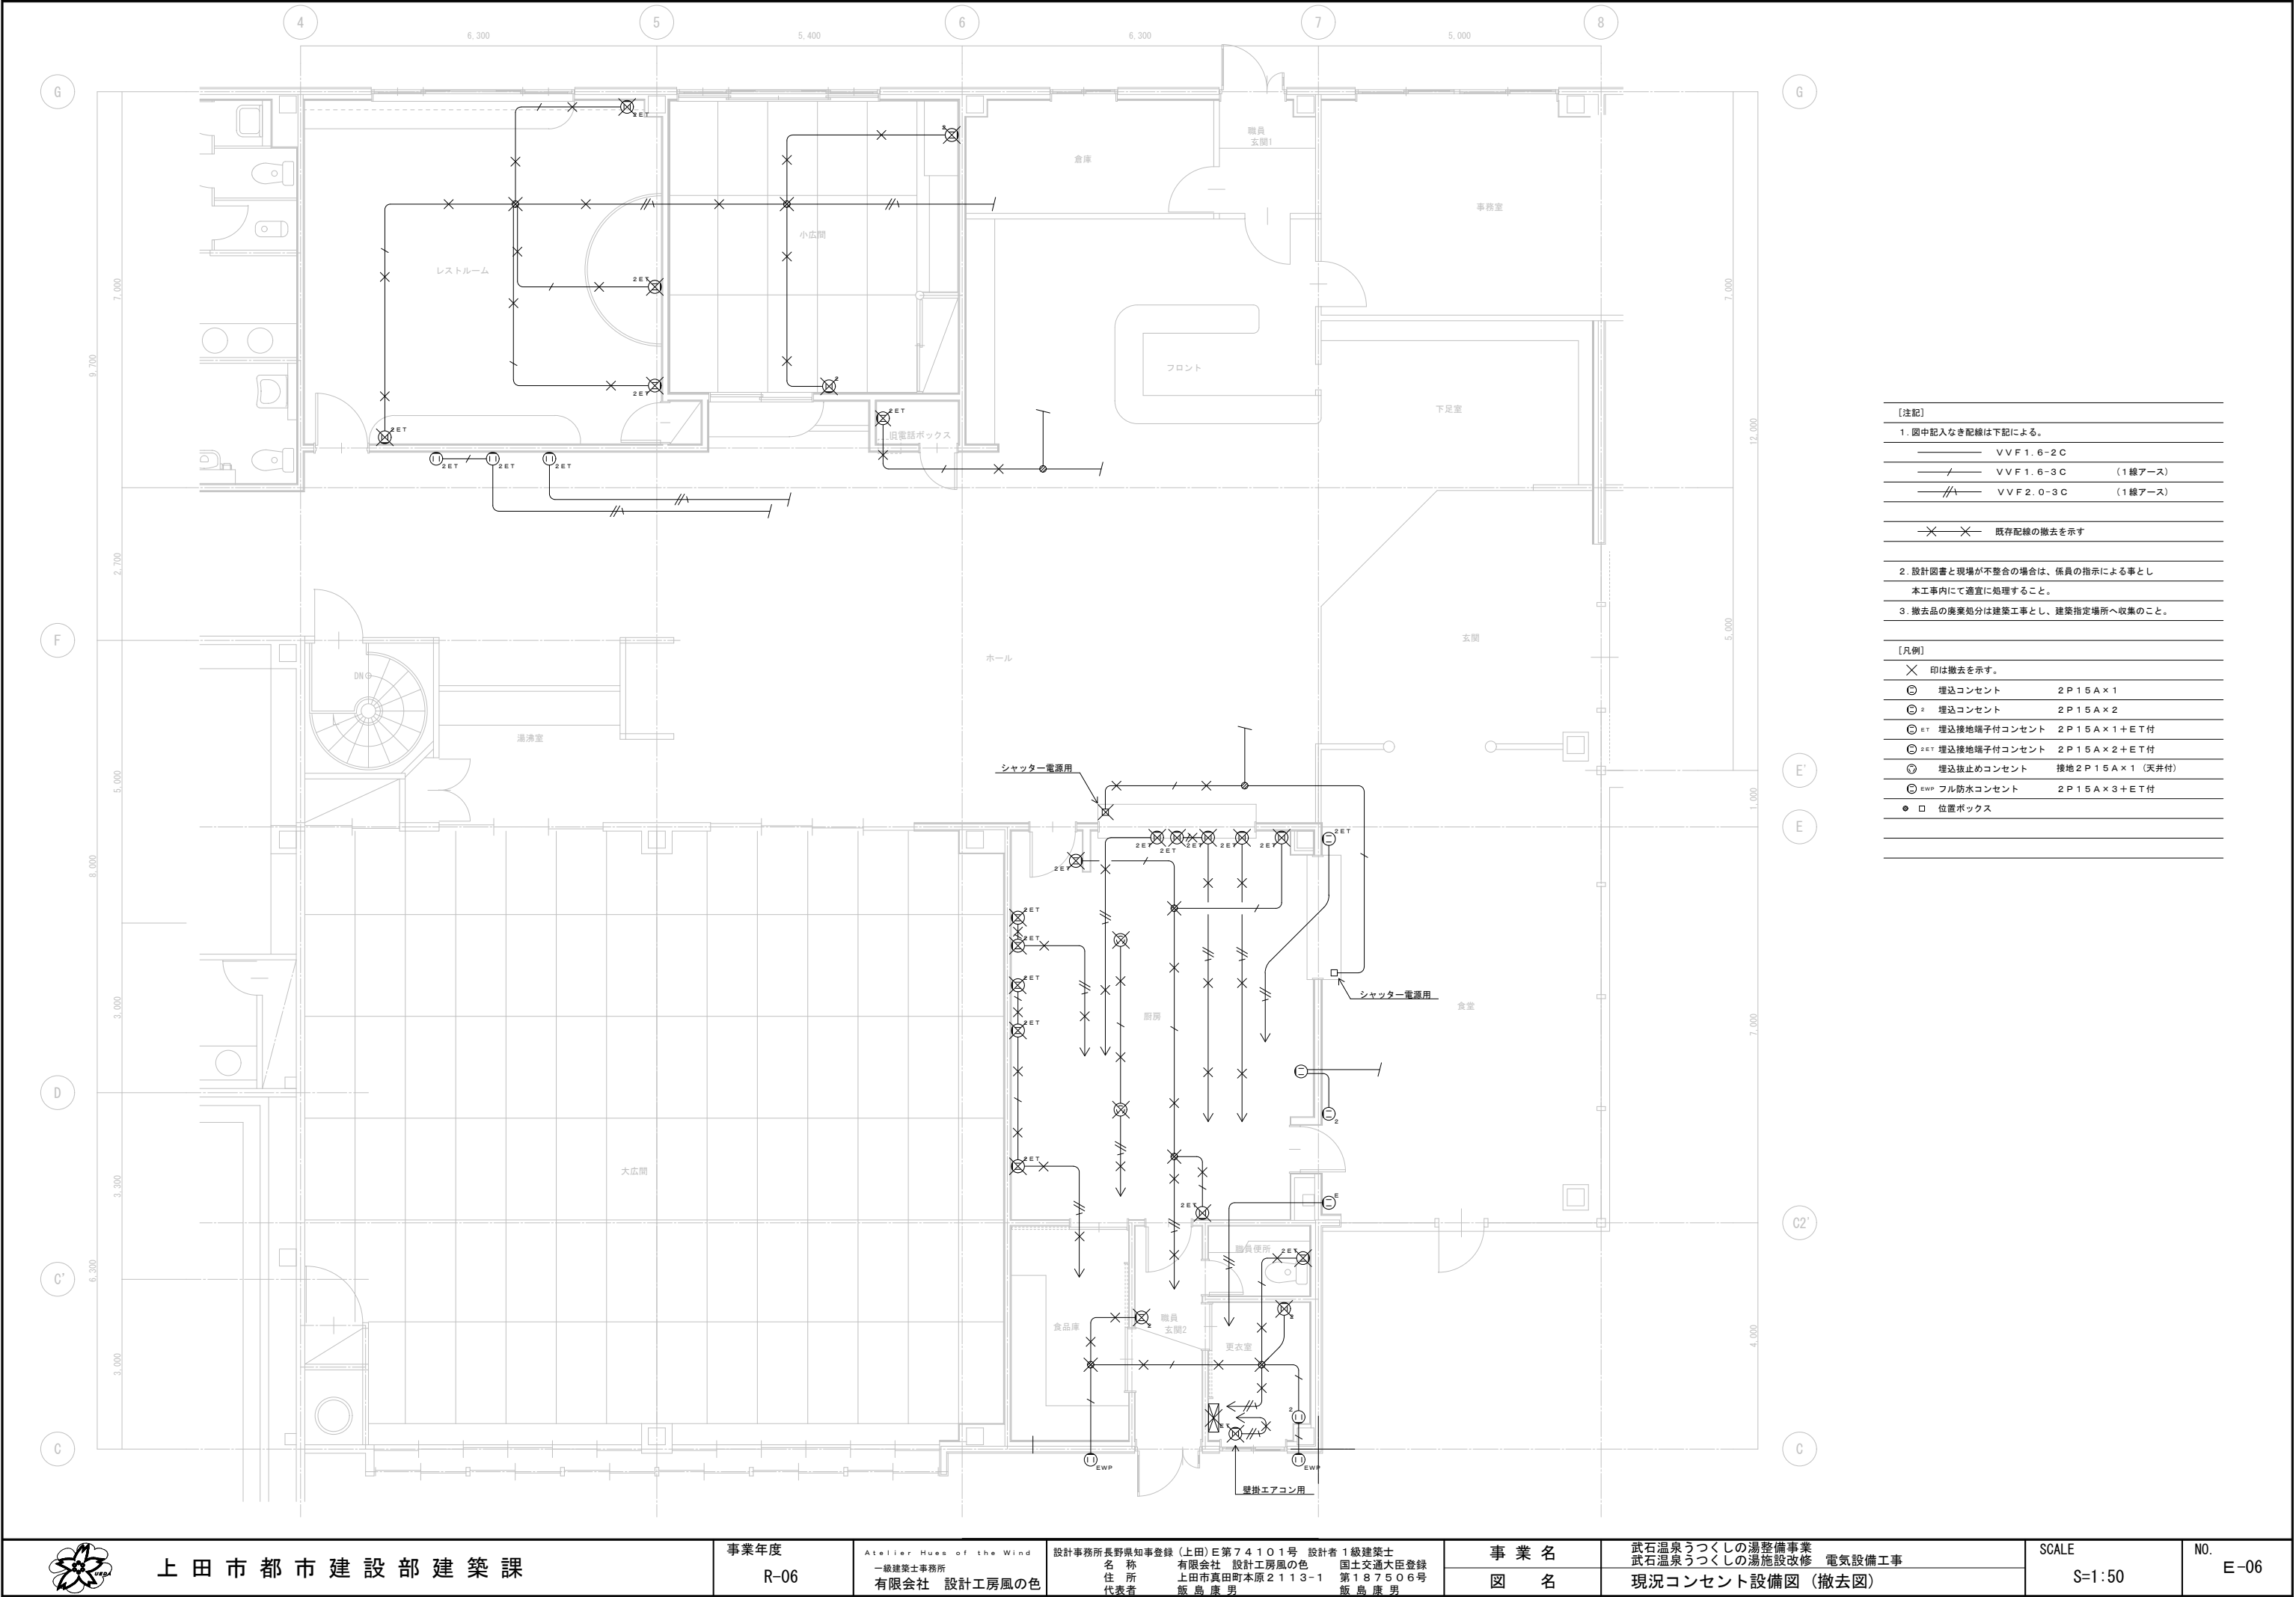

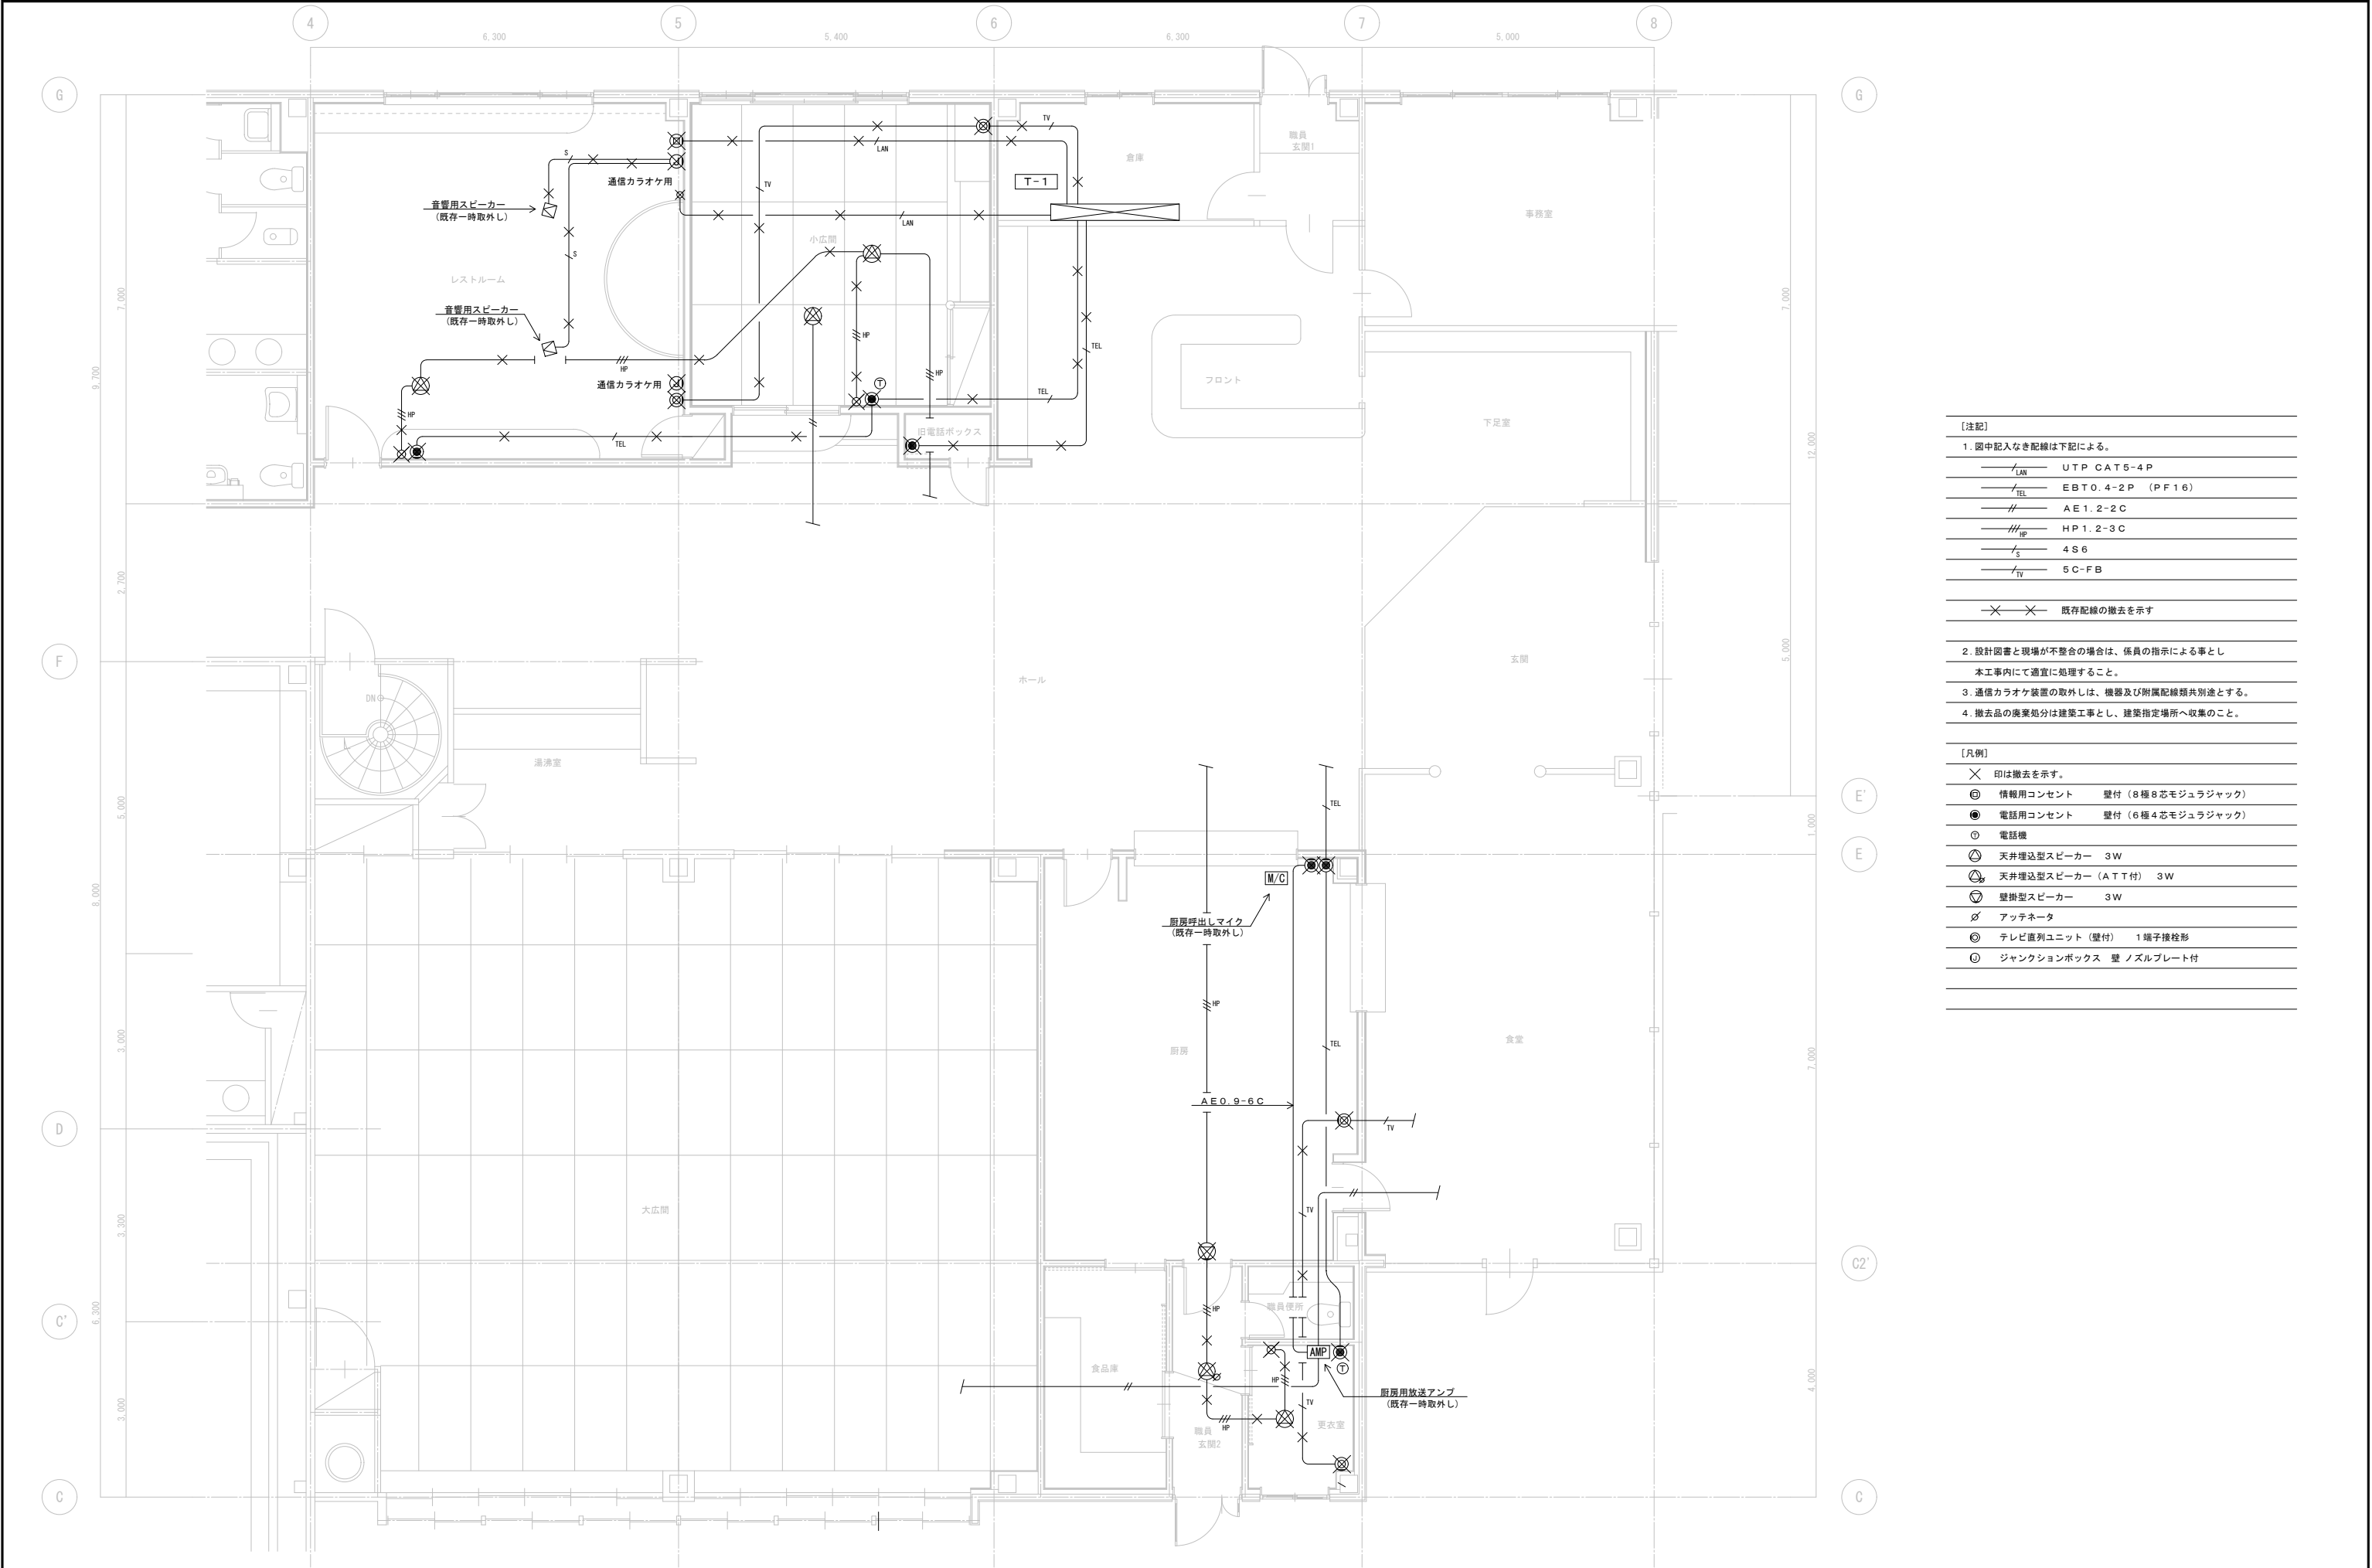

【注記】	
1. 図中記入なき配線は下記による。	
	UTP CAT5-4P
	EBT0.4-2P (PF16)
	AE1.2-2C
	HP1.2-3C
	4S6
	5C-FB
既存配線の撤去を示す	
2. 設計図書と現場が不整合の場合は、係員の指示による事とし 本工事内にて適宜に処理すること。	
3. 通信カラオケ装置の取外しは、機器及び附属配線類共別途とする。	
4. 撤去品の廃棄処分は建築工事とし、建築指定場所へ収集のこと。	
【凡例】	
印は撤去を示す。	
	情報用コンセント 壁付（8極8芯モジュラジャック）
	電話用コンセント 壁付（6極4芯モジュラジャック）
	電話機
	天井埋込型スピーカー 3W
	天井埋込型スピーカー（ATT付） 3W
	壁掛型スピーカー 3W
	アッテネータ
	テレビ直列ユニット（壁付） 1端子接続形
	ジャンクションボックス 壁 ノズルプレート付



上田市都市建設部建築課

事業年度
R-06

Atelier Hues of the Wind
一級建築士事務所
有限会社 設計工房風の色

設計事務所長野県知事登録（上田）E第74101号 設計者 1級建築士
名称 有限会社 設計工房風の色 国土交通大臣登録
住 所 上田市真田町本原2113-1 第187506号
代表者 飯島康男 飯島康男

事業名
図 名



武石温泉うつくしの湯整備事業
武石温泉うつくしの湯施設改修 電気設備工事
現況弱电設備図（撤去図）

SCALE
S=1:50

NO.
E-07



【注記】	
1. 図中記入なき配線は下記による。	
//	EM-AE 1.2-2C
X X 既存配線の撤去を示す	
2. 設計図書と現場が不整合の場合は、係員の指示による事とし 本工事内にて適宜に処理すること。	
3. 撤去品の廃棄処分は建築工事とし、建築指定場所へ収集のこと。	
【凡例】	
X	印は撤去を示す。
⊖	差動式スポット型感知器 2種 露出型
○	定温式スポット型感知器 特種
⊖	定温式スポット型感知器 特種 防水型
⊖	定温式スポット型感知器 1種 防水型
○	終端抵抗

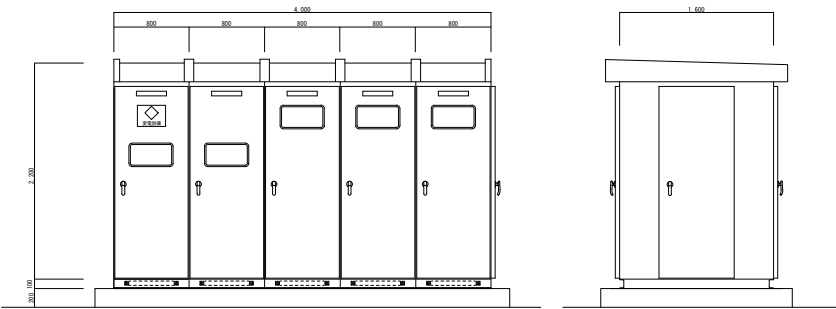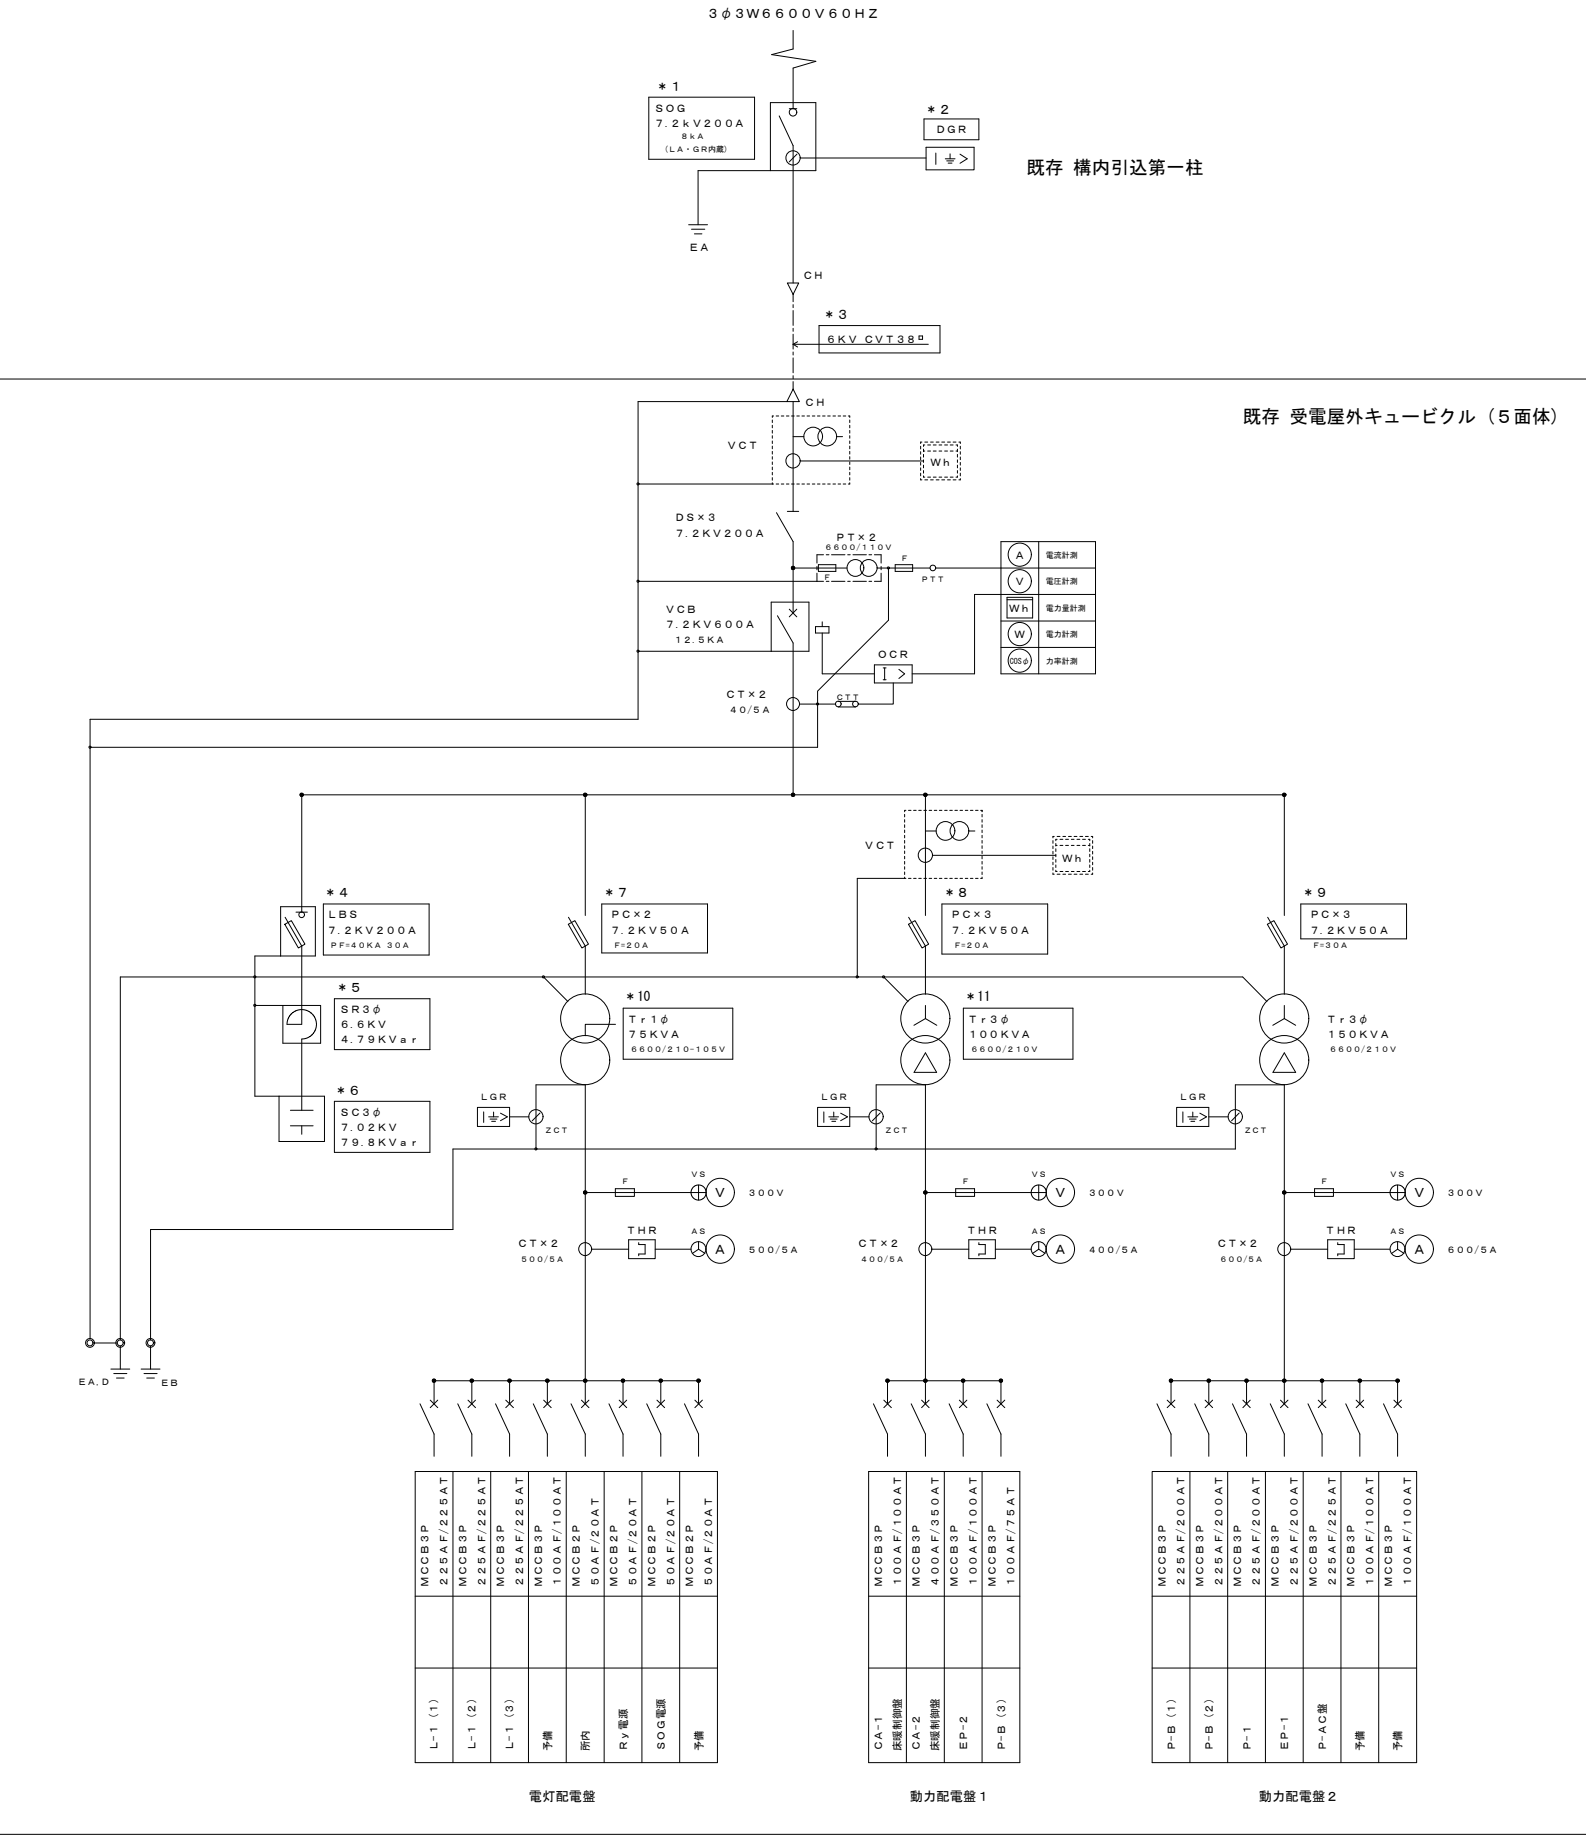




既存キュービクル参考姿図


改修工事内容


番号	機 器 名 称	製造年月	備 考
1	過電流ロック機能付負荷開閉器	1999.01	経年劣化のため更新
2	地絡方向継電器	1998.01	経年劣化のため更新
3	高圧ケーブル	1999.01	経年劣化のため更新
4	高圧気中負荷開閉器	1999.01	経年使用のため更新
	同上 電力ヒューズ	2009.01	
5	高圧相進リアクトル	1999.01	SC 更新による高調波対応のため更新
6	高圧コンデンサ	1998.01	経年使用のため更新
7	高圧カットアウトスイッチ	1999.01	経年使用のため更新
	同上 電力ヒューズ	2014.01	
8	高圧カットアウトスイッチ	1999.01	経年使用のため更新
	同上 電力ヒューズ	2014.01	
9	高圧カットアウトスイッチ	1999.01	経年使用のため更新
	(同上 電力ヒューズ)	2018.01	
10	電灯トランス (75KVA)	1998.01	経年使用のため更新
11	動力トランス (100KVA)	1998.01	経年使用のため更新

PCB情報：トランス、コンデンサ、リアクトル 「無」（調査済）

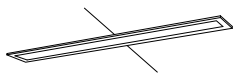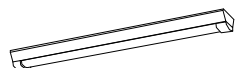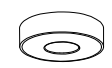

埋込型４０形		直付型２０形		直付型２０形	
A	LED 31.9W	B	LSS9-2-15	C	LSS1-2-15
 乳白ハネルタイプ、一般タイプ、5200lmタイプ 本体：亜鉛銅板、反射板：銅板(高反射白色粉体塗装) 反射板：銅板(高反射白色粉体塗装) ハネル：アクリル(乳白) タイプバー(カパー)：ポリカーボネート(乳白) 光源寿命40000時間(光衰減率85%) 昼白色(5000K)、Ra83		 一般タイプ、1600lmタイプ 本体：銅板(白色粉体塗装) タイプバー(カパー)：ポリカーボネート(乳白) 光源寿命40000時間(光衰減率85%) 昼白色(5000K)、Ra83		 一般タイプ、800lmタイプ 本体：銅板(白色粉体塗装) タイプバー(カパー)：ポリカーボネート(乳白) 光源寿命40000時間(光衰減率85%) 昼白色(5000K)、Ra83	
直付型４０形		殺菌灯		シーリングライト	
D	LSS9MP/RP-4-46	E	GL15W×1	F	LED 5.8W
 一般タイプ、5200lmタイプ 本体：ステンレス(高反射白色粉体塗装) 防湿型、防湿型タイプバー：ポリカーボネート(乳白)＋アクリルコーティング 光源寿命40000時間(光衰減率85%) IP23防湿型、昼白色(5000K)、Ra83		 2600lmタイプ 本体：亜鉛銅板 カバー：銅板(ホワイトつや消し仕上) 殺菌・節電方式 天井直付型		 光害和減型、軒下用(防雨型) 3000K、Ra83、防雨型光タイプ 光源寿命40000時間(光衰減率70%) 本体：アルミダイカスト(ホワイト仕上) カバー：プラスチック(ホワイトつや消し) 天井直付型	
非常用照明		非常用照明		非常用照明	
イ	K1-LRS11-2	ロ	K1-LRS11-1	ハ	K1-LSS14MP-2
 φ100低天井用(～3m) LED内蔵、非常時・非常灯用LED点灯/常時満灯 非常灯設定番号：LALE-004 レンズ：ガラス、カバー：銅板(クールホワイトつや消し仕上) 蓄電池：ニッケル水素電池 点検スイッチ付、自己点検スイッチ付		 φ100低天井 小空間用(～3m) LED内蔵、非常時・非常灯用LED点灯/常時満灯 非常灯設定番号：LALE-004 レンズ：ガラス、カバー：銅板(クールホワイトつや消し仕上) 蓄電池：ニッケル水素電池 点検スイッチ付、自己点検スイッチ付		 直付低天井用(～3m) LED内蔵、非常時・非常灯用LED点灯/常時満灯 非常灯設定番号：LALE-007 レンズ：ガラス、ハネル：ガラス(透明) カバー：アルミ(ホワイトつや消し仕上) 蓄電池：ニッケル水素電池、点検スイッチ付	
避難口誘導灯(片面型)					
ニ	SH1-FBF20-BL				
 自照・自励型 片面型 壁・天井直付型 一般型(±0分間) ニッケル水素蓄電池 リチウム自己放電抑制付 型式認定番号：1AM111-3209					

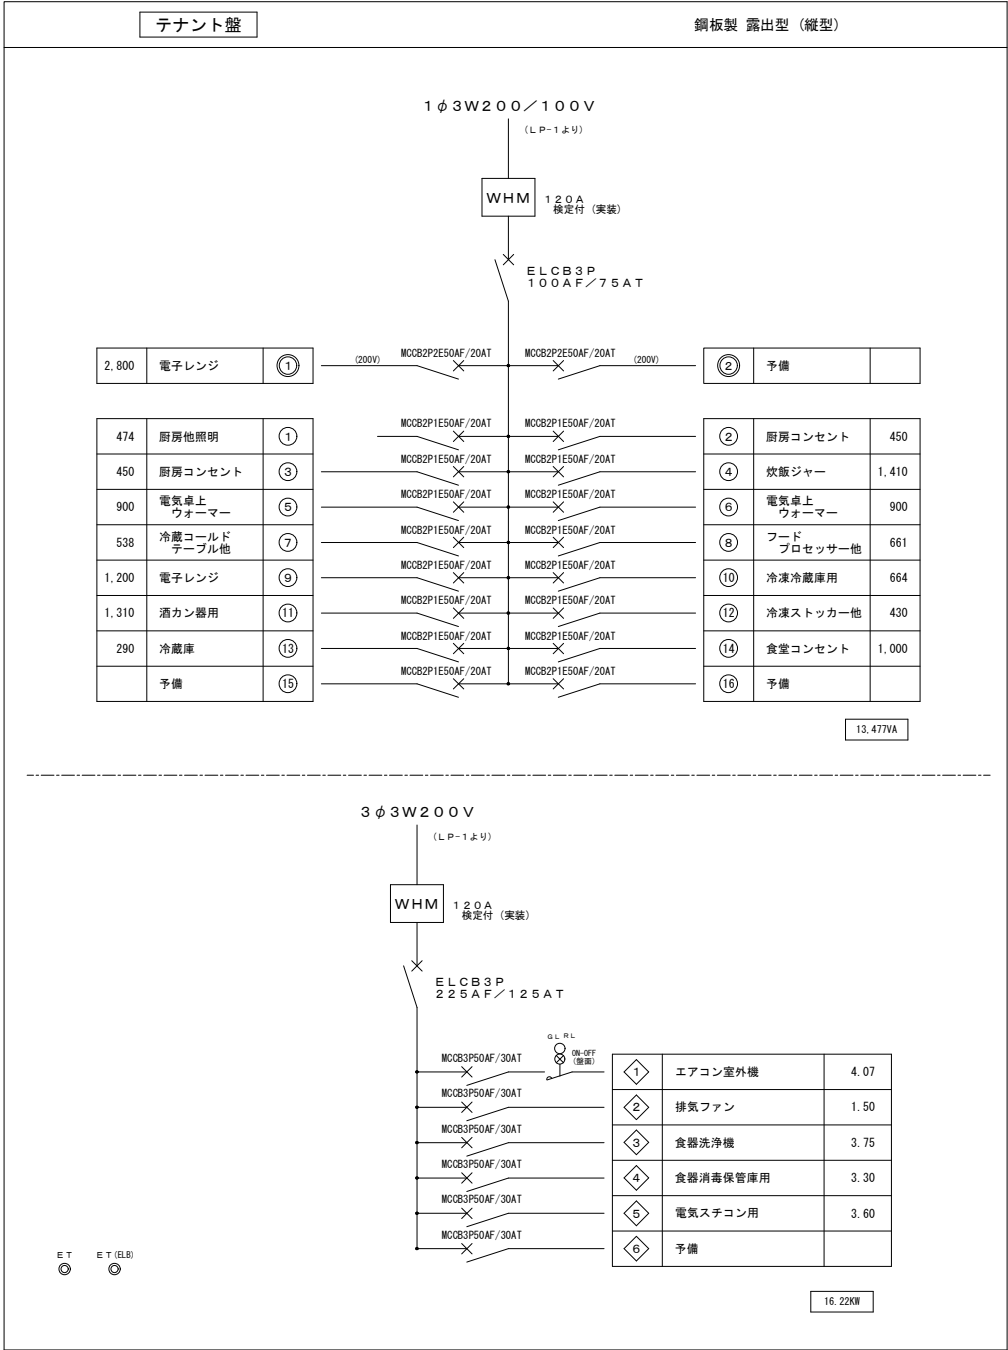

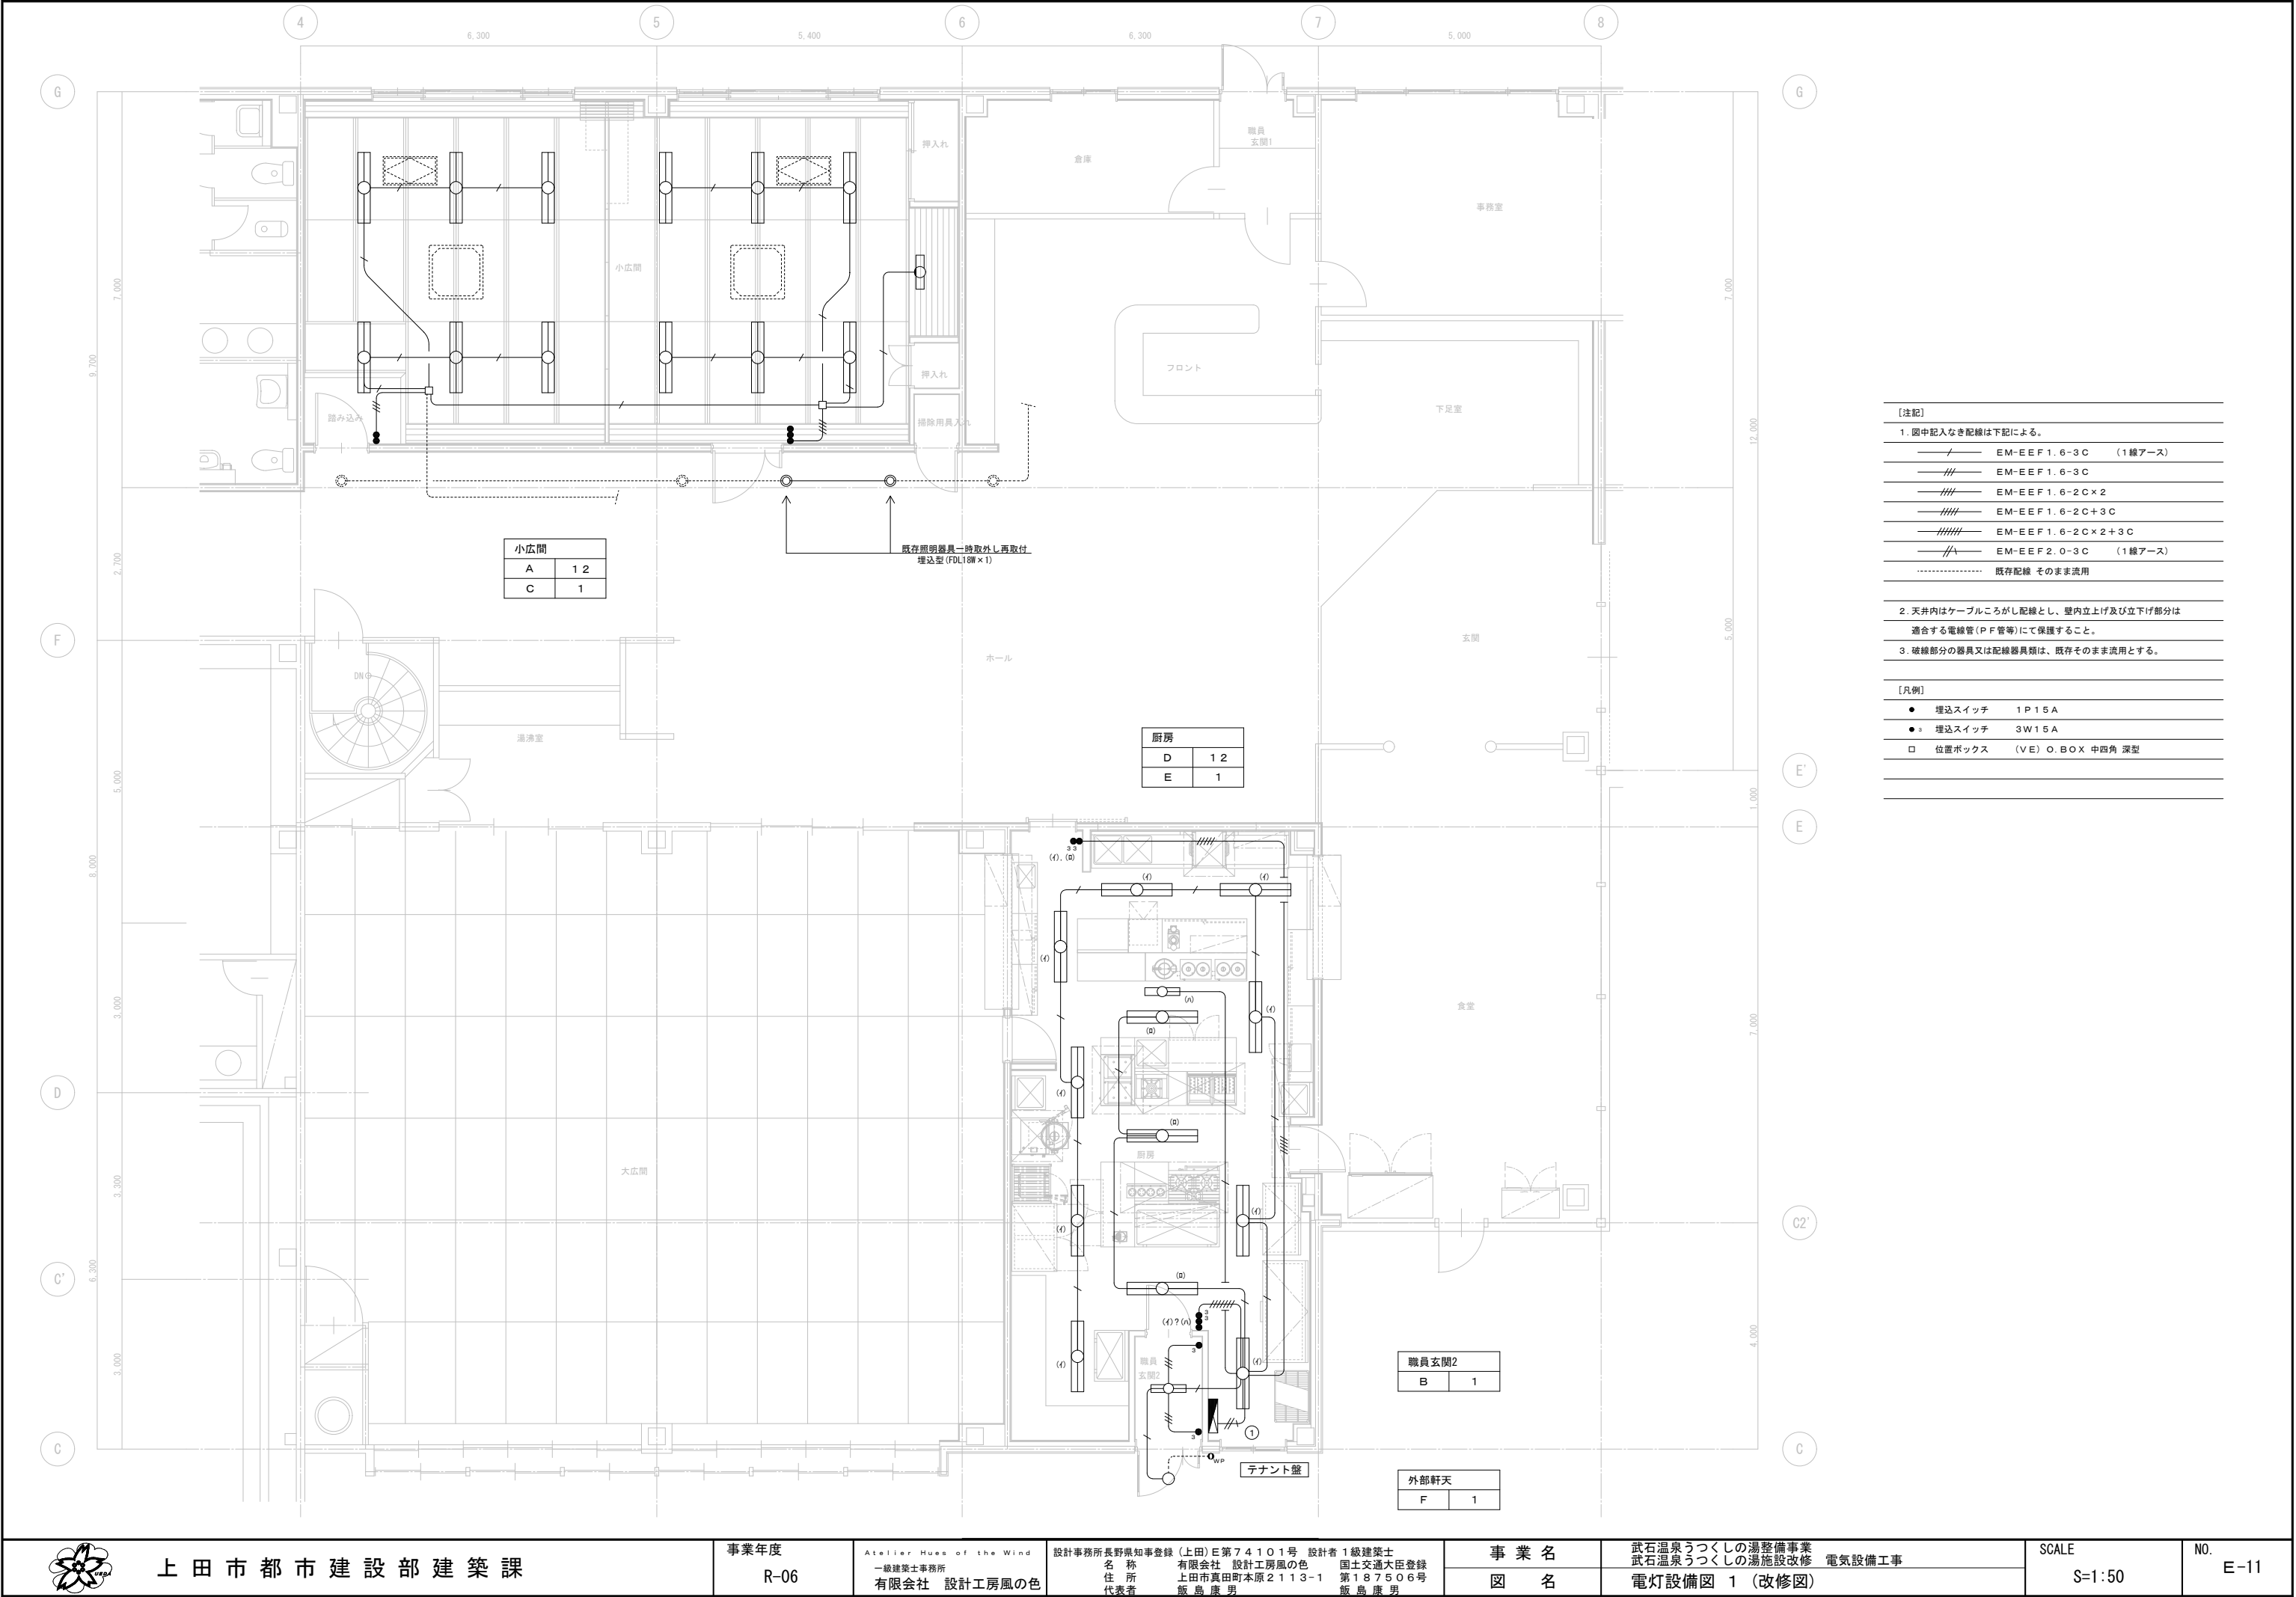

【注記】

1. 図中記入なき配線は下記による。

/

EM-EEF 1. 6-3 C

(1線アース)

///

EM-EEF 1. 6-3 C

////

EM-EEF 1. 6-2 C×2

/////

EM-EEF 1. 6-2 C+3 C

//////

EM-EEF 1. 6-2 C×2+3 C

///

EM-EEF 2. 0-3 C

(1線アース)

.....

既存配線

そのまま流用

2. 天井内はケーブルころがし配線とし、壁内立上げ及び立下げ部分は適合する電線管(PF管等)にて保護すること。

3. 破線部分の器具又は配線器具類は、既存そのまま流用とする。

【凡例】

●

埋込スイッチ

1P15A

●

埋込スイッチ


3W15A


□

(VE) O. BOX

中四角 深型




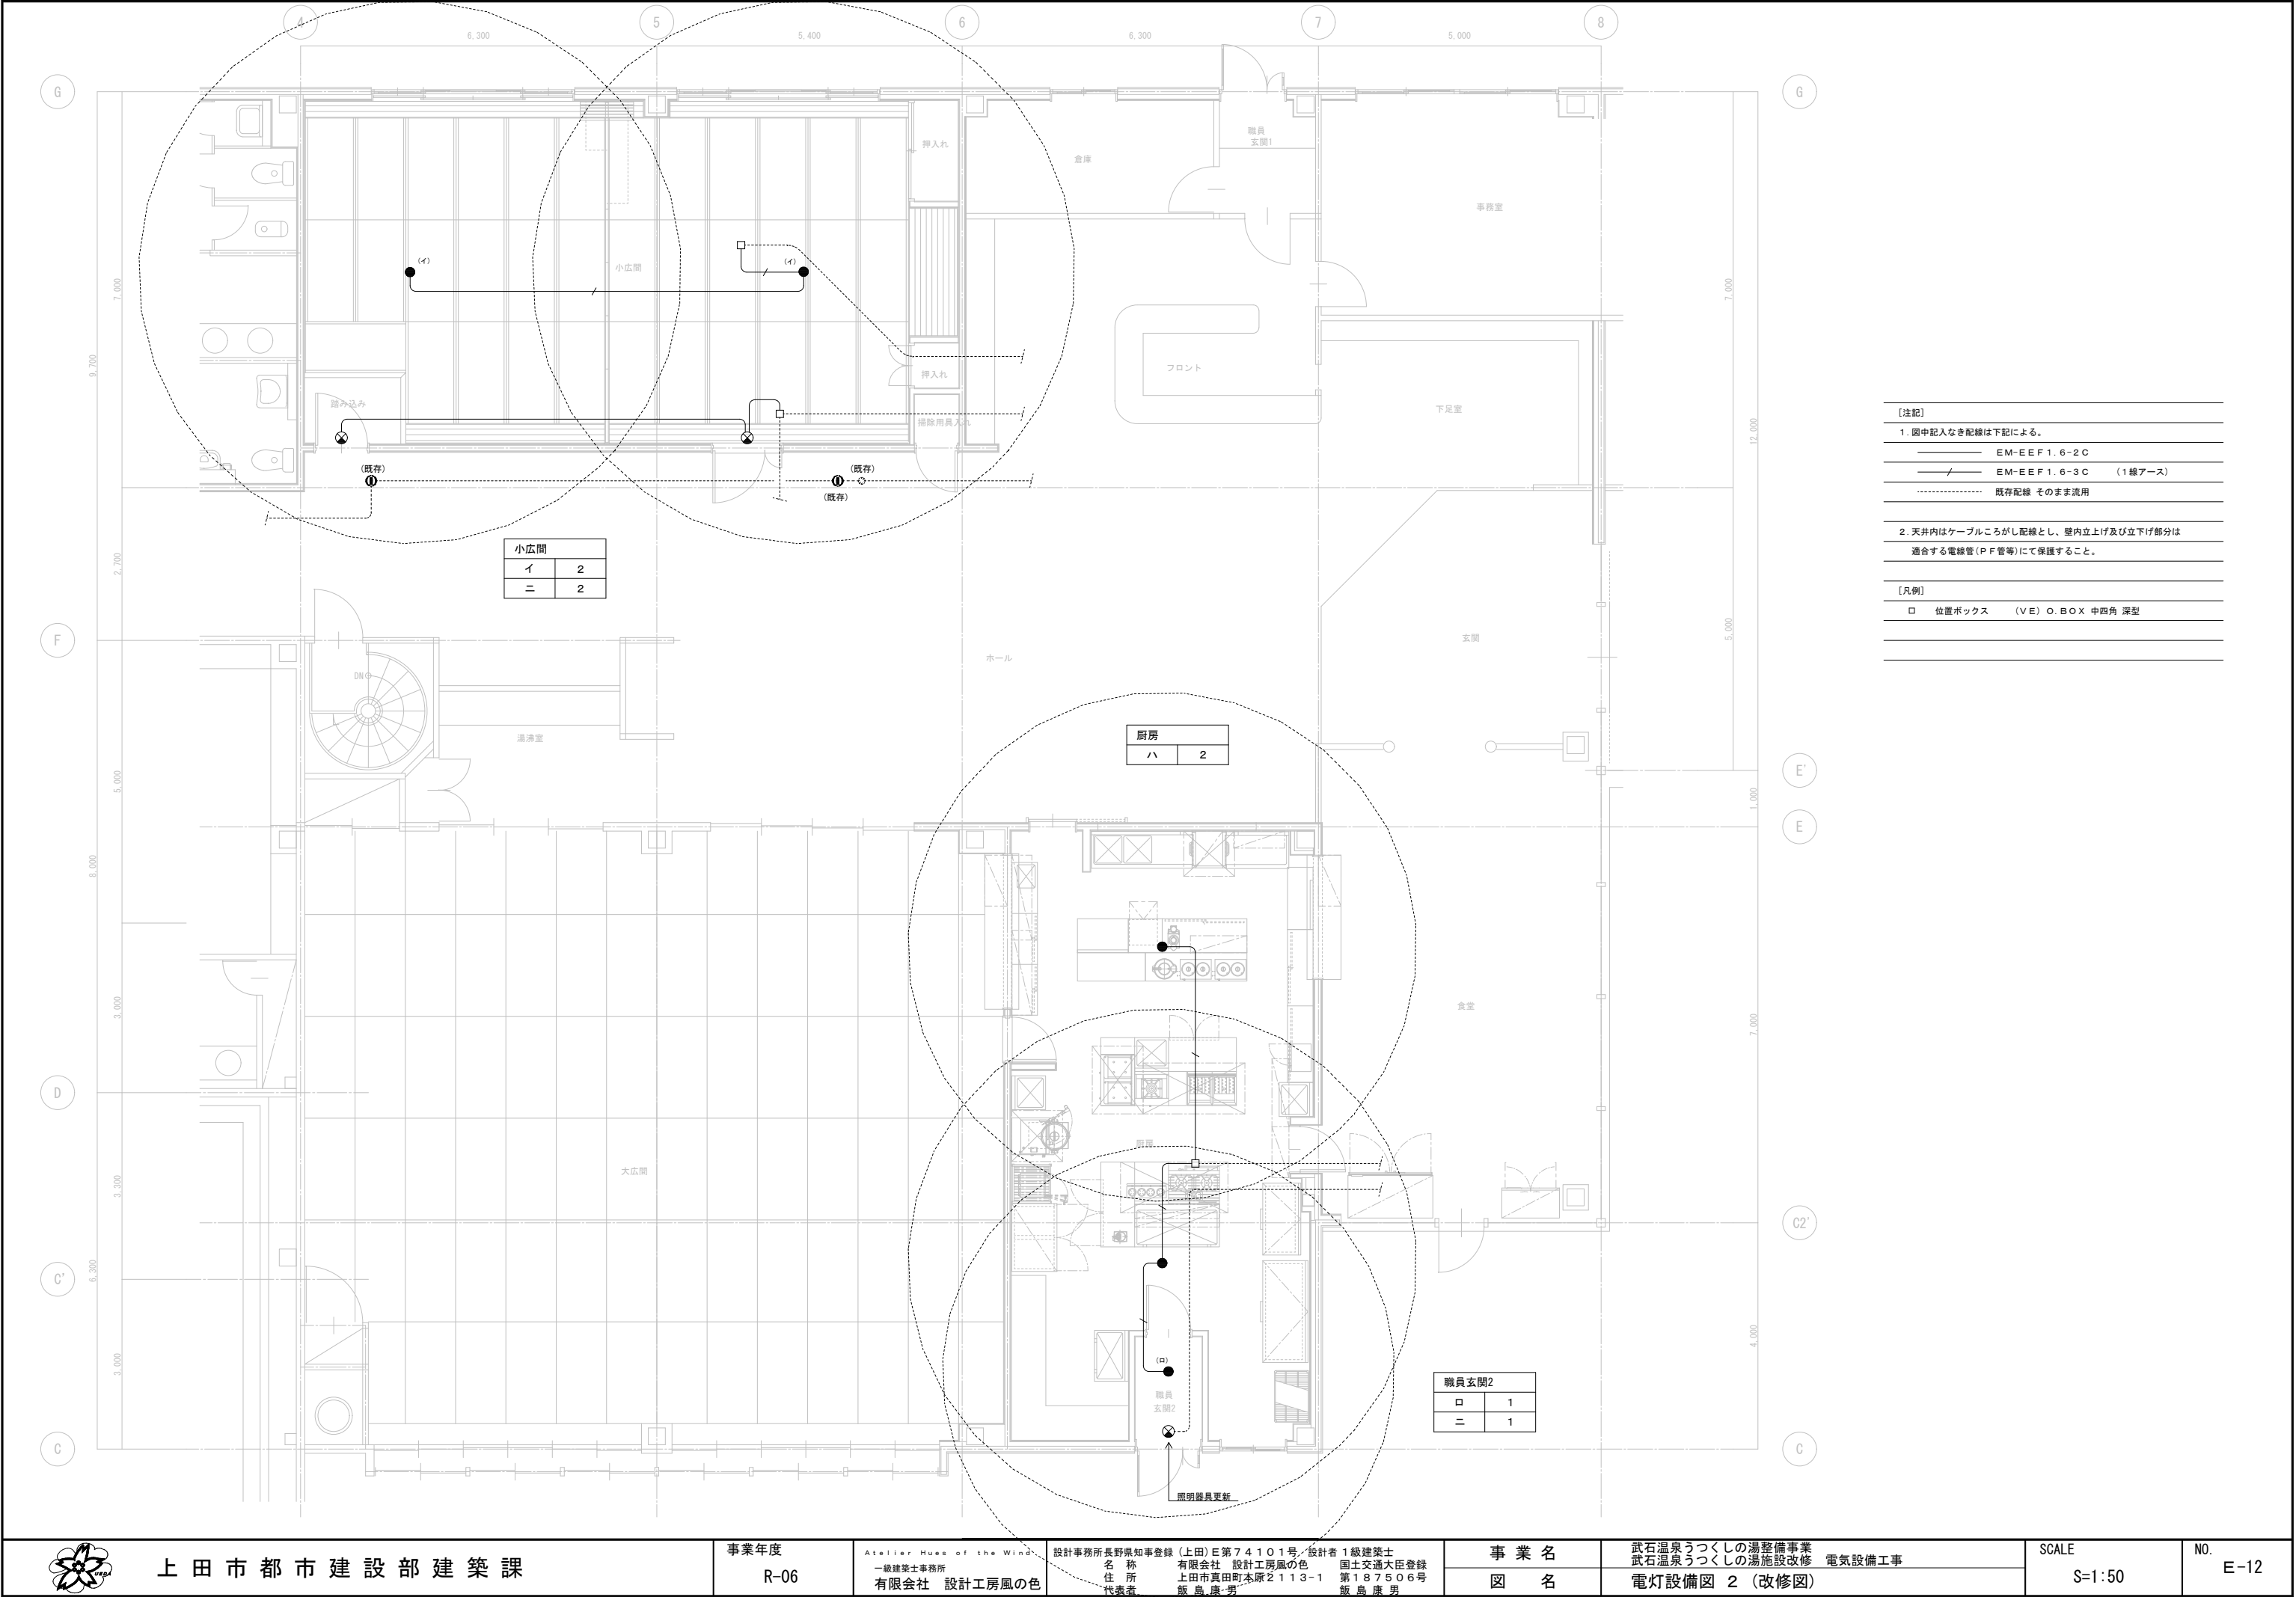

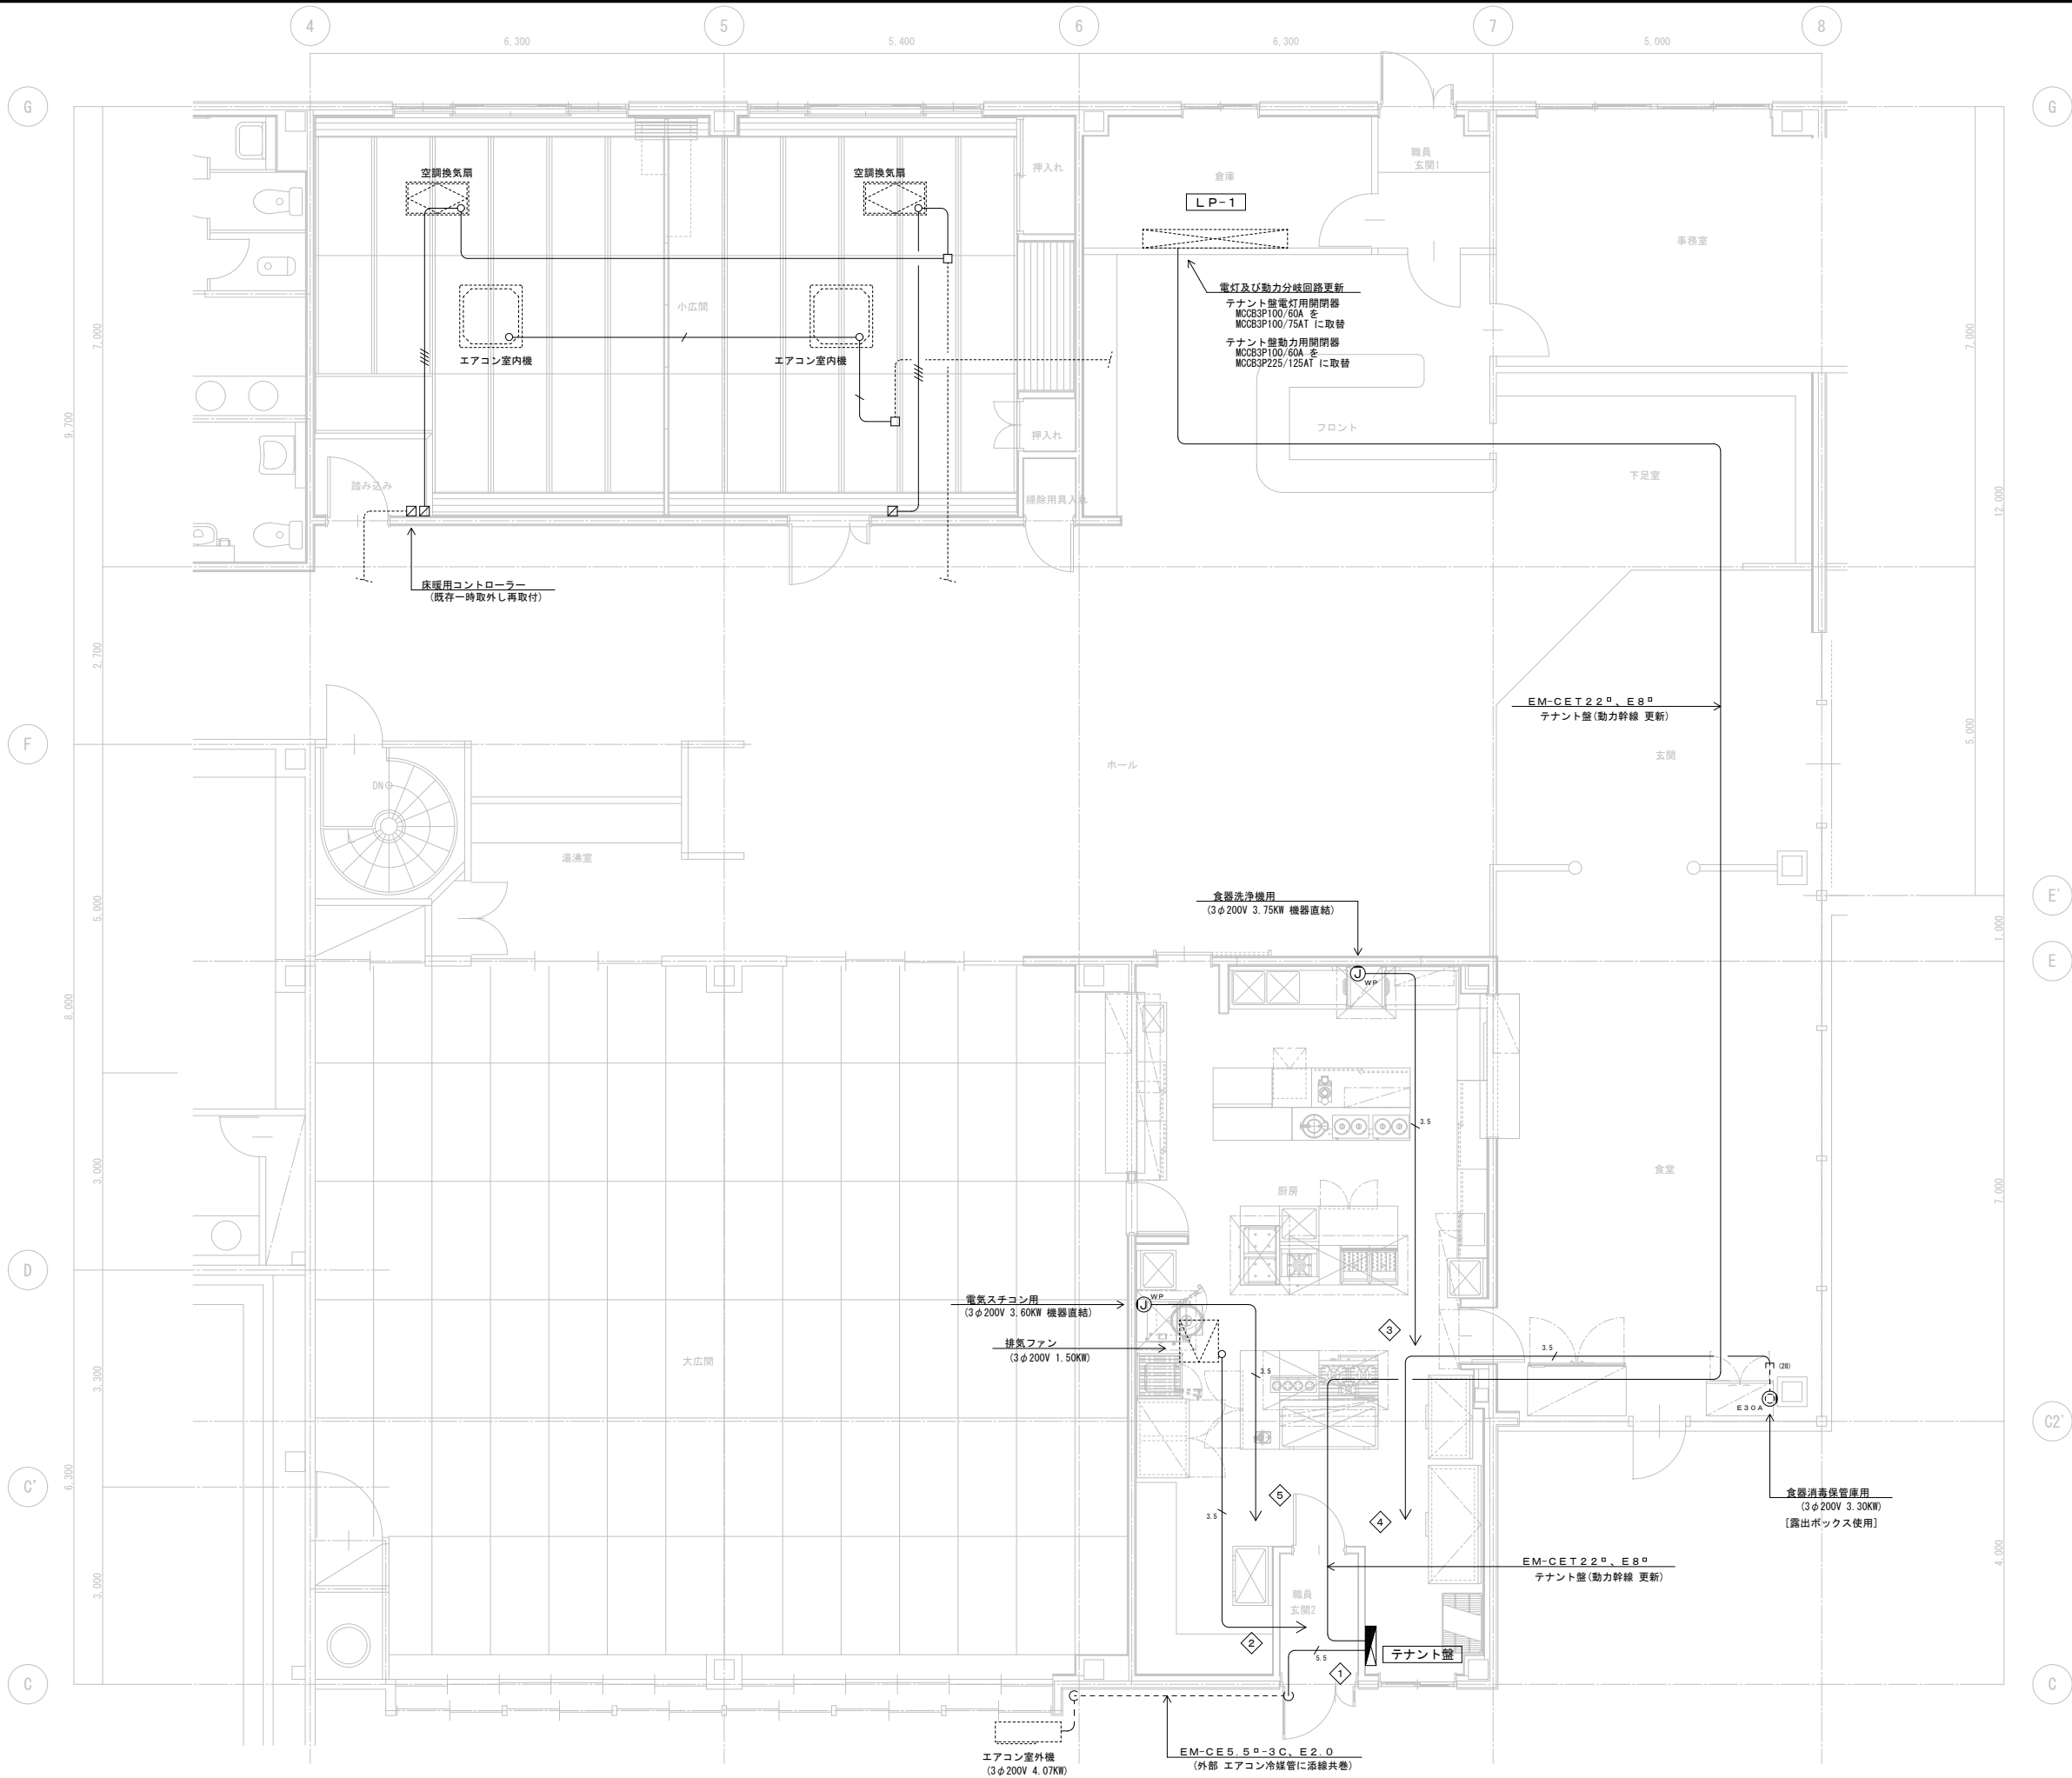


【注記】	
1. 図中記入なき配線は下記による。	
	EM-E E F 1. 6-2 C
	EM-E E F 1. 6-3 C (1線アース)
	EM-E E F 1. 6-2 C x 2
	EM-CE 3. 5□-4 C
	EM-CE 5. 5□-3 C、E 2. 0
	既存配線 そのまま流用
2. 天井内はケーブルころがし配線とし、壁内立上げ及び立下げ部分は適合する電線管(PF管等)にて保護すること。	
【凡例】	
	引掛埋込コンセント 接地3P30A x 1 (250V)
	ジャンクションボックス 壁付型 防雨入線カバー付
	空調換気扇用スイッチ 機械設備支給品 [取付は本工事]
	位置ボックス (VE) O. BOX 中西角 深型



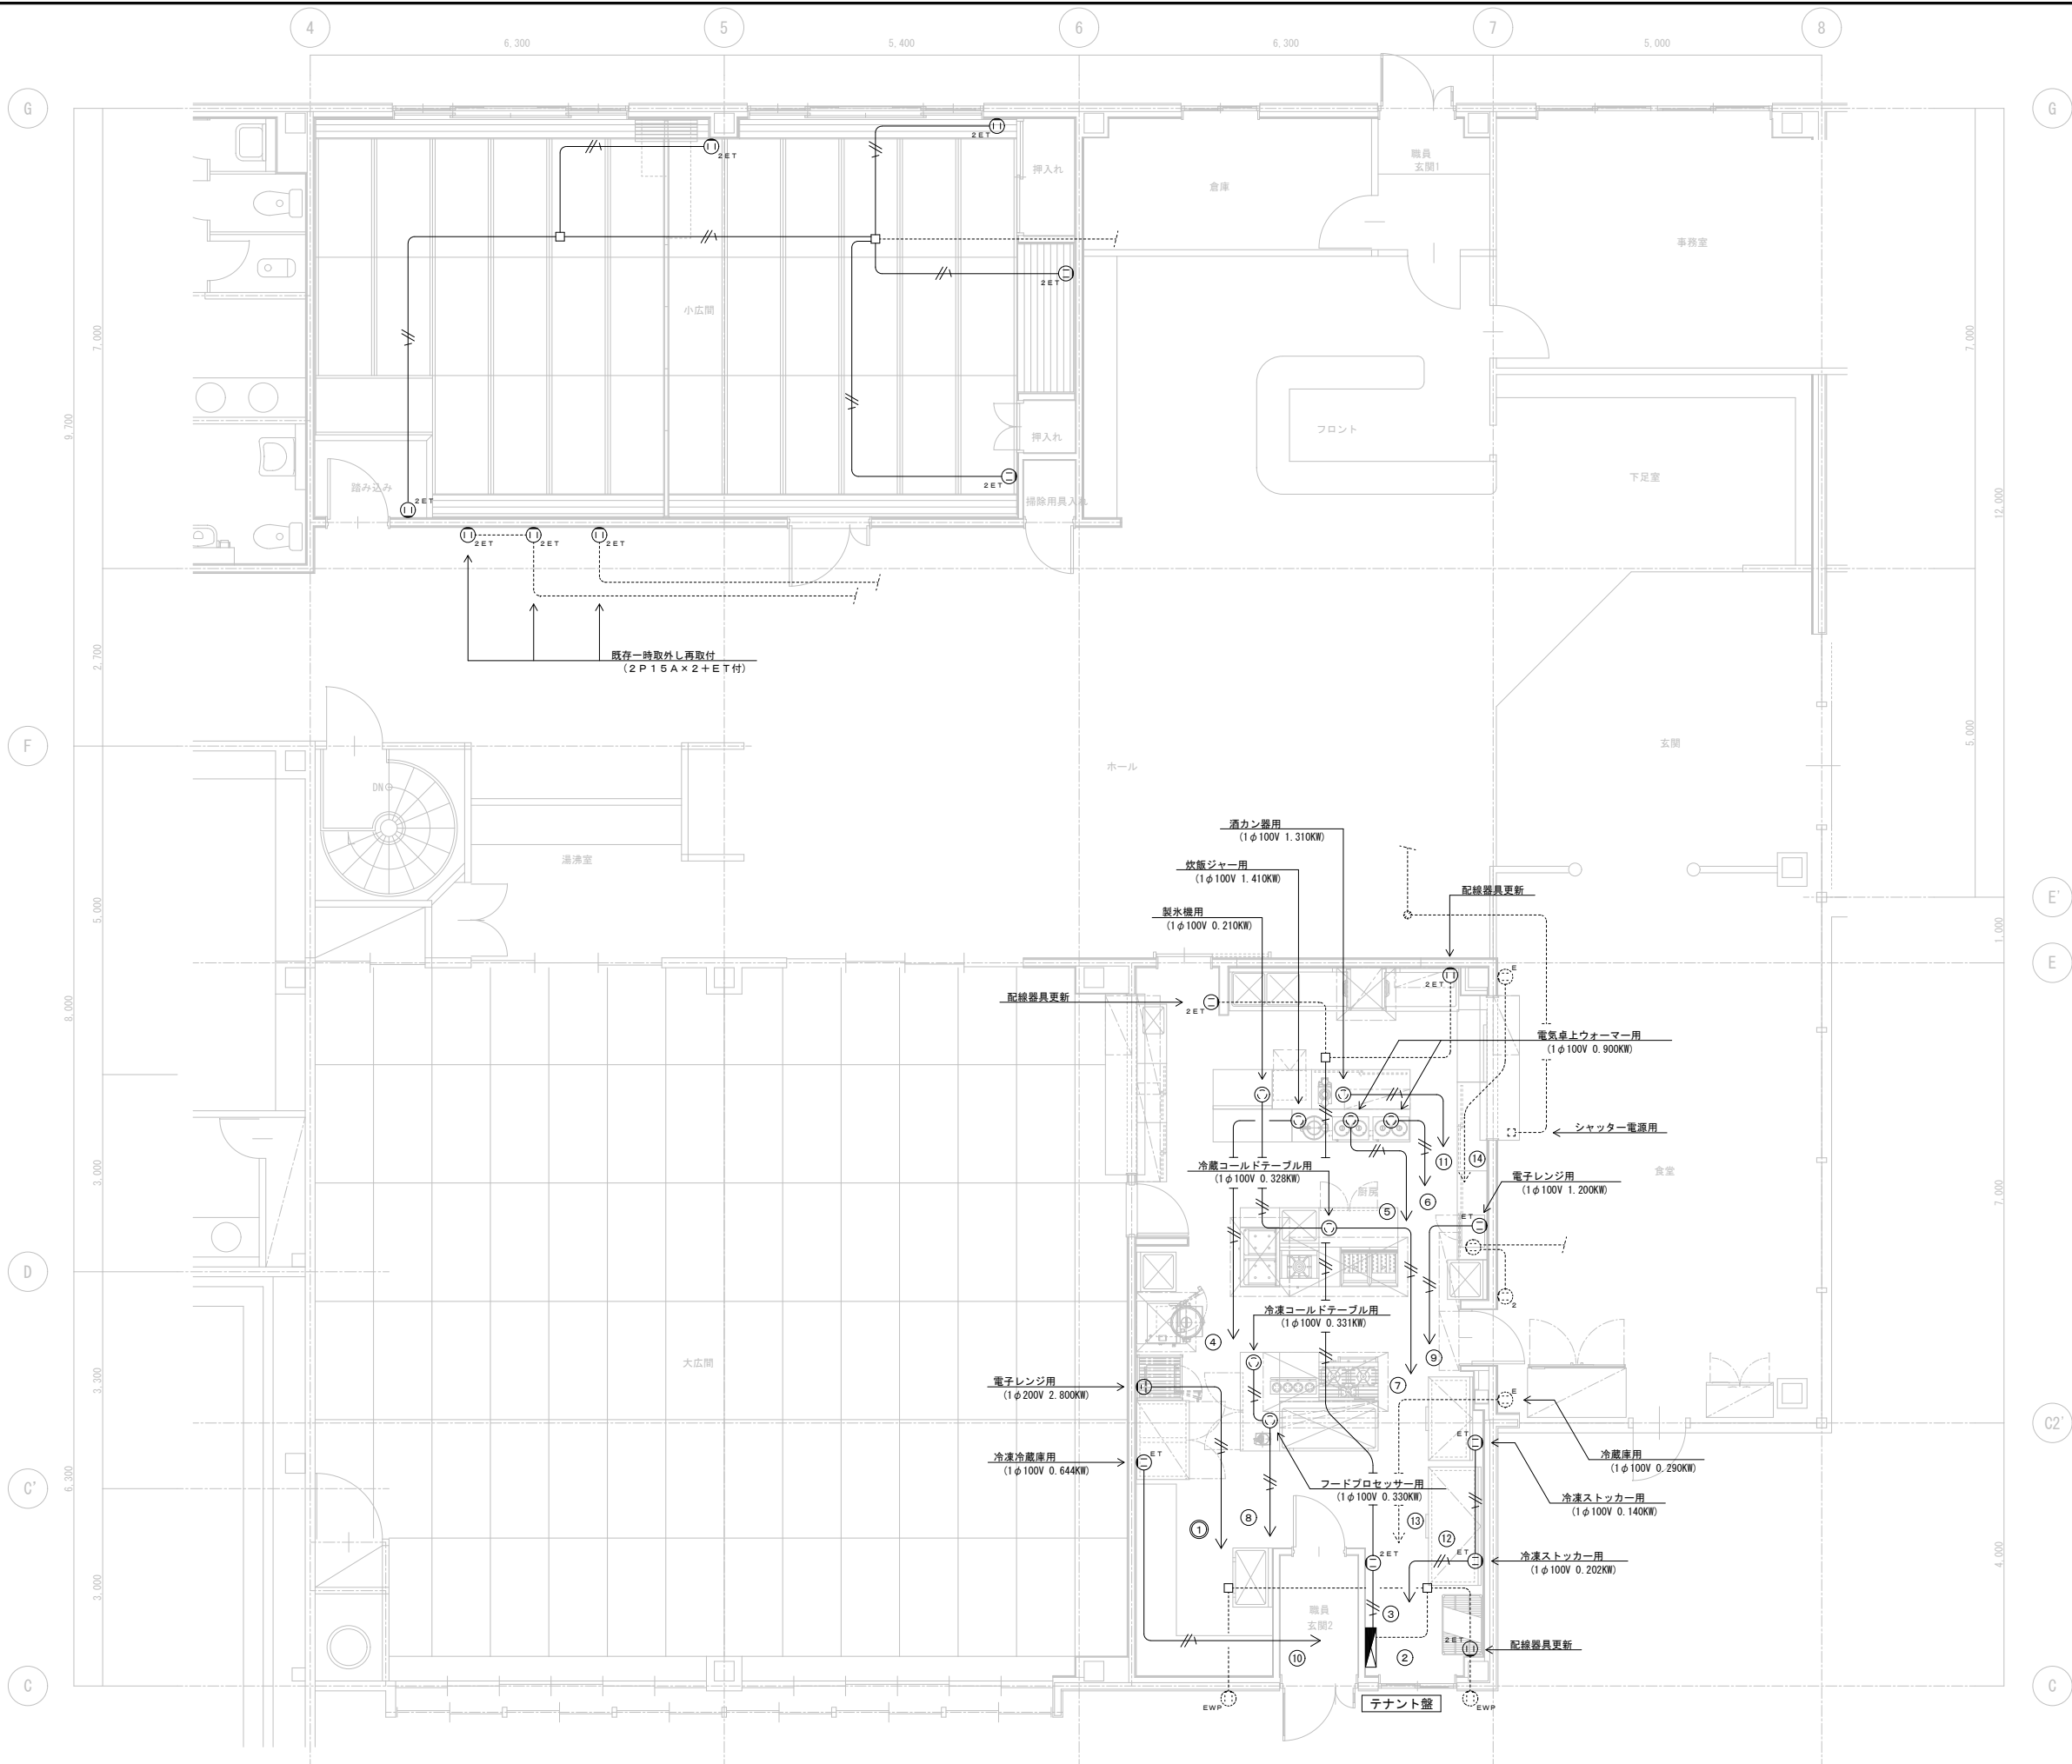


【注記】	
1. 図中記入なき配線は下記による。	
	EM-EF 2.0-3C (1線アース)
	既存配線 そのまま流用
2. 天井内はケーブルころがし配線とし、壁内立上げ及び立下げ部分は適合する電線管(PF管等)にて保護すること。	
3. 破線部分の配線器具類は、既存そのまま流用とする。	
4. 厨房シャッタースイッチは、別途 (シャッター工事)	
【凡例】	
	埋込接地端子付接地コンセント 2P15A(E付)×1+E付
	埋込接地端子付接地コンセント 2P15A(E付)×2+E付
	埋込接地コンセント 2P20A(E付)×1 (250V)
	抜け止め接地リーラーコンセント 2P15A(E付)×2 (引掛キャップ付)
	位置ボックス (VE) O.BOX 中四角 深型



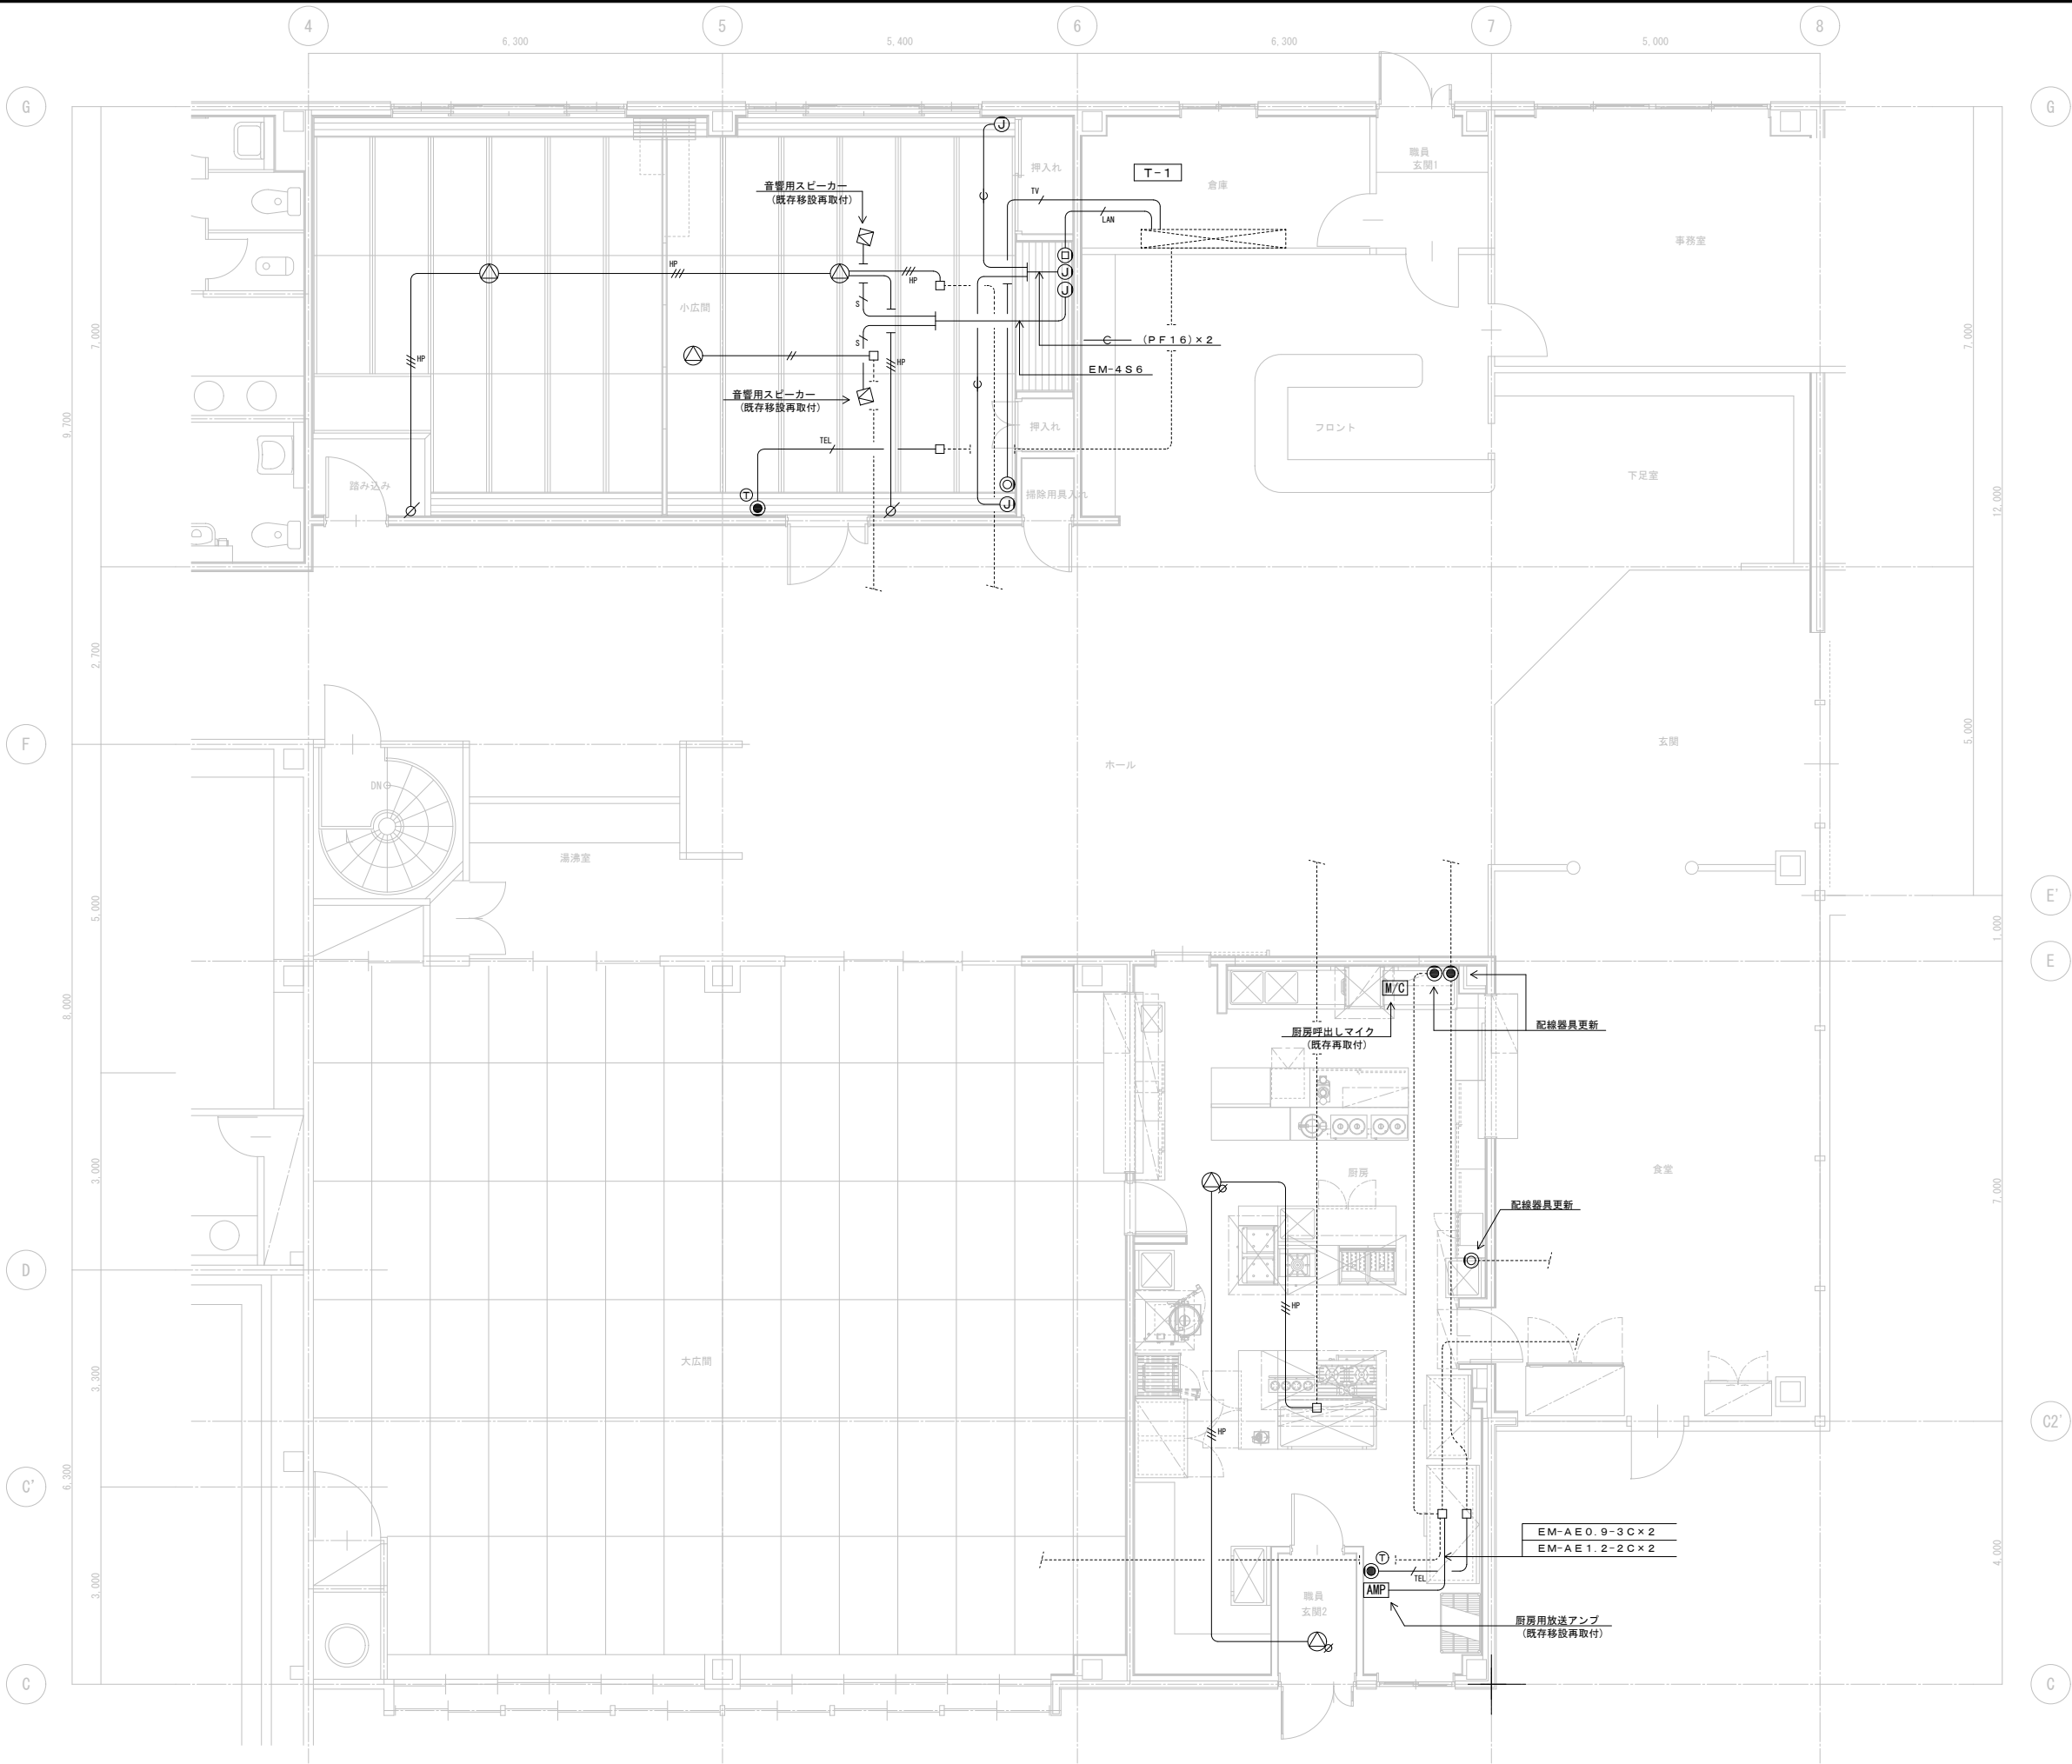

【注記】	
1. 図中記入なき配線は下記による。	
— / LAN	EM-UTP CAT5-4P
— / TEL	EM-BTIEE0.4-2P
— //	EM-AE1.2-2C
— // IP	EM-HP1.2-3C
— / TV	EM-S5C-FB
— / S	EM-4S6
— C	(PF16)
.....	既存配線 そのまま流用
2. 天井内はケーブルころがし配線とし、壁内立上げ及び立下げ部分は適合する電線管(PF管等)にて保護すること。	
3. 通信カラオケ装置の設置及び附属配線類の接続、調整等は別途とする。	
【凡例】	
◎	情報用コンセント 壁付 (8極8芯モジュラジャック)
●	電話用コンセント 壁付 (6極4芯モジュラジャック)
①	電話機 既存一時取外し移設再取付
△	天井埋込型スピーカー 3W
△	天井埋込型スピーカー (ATT付) 3W
◇	アッテネータ
◎	テレビ直列ユニット (壁付) 1端子接続形
①	ジャンクションボックス 壁 ノズルプレート付
□	位置ボックス (VE) O.BOX 中四角 深型



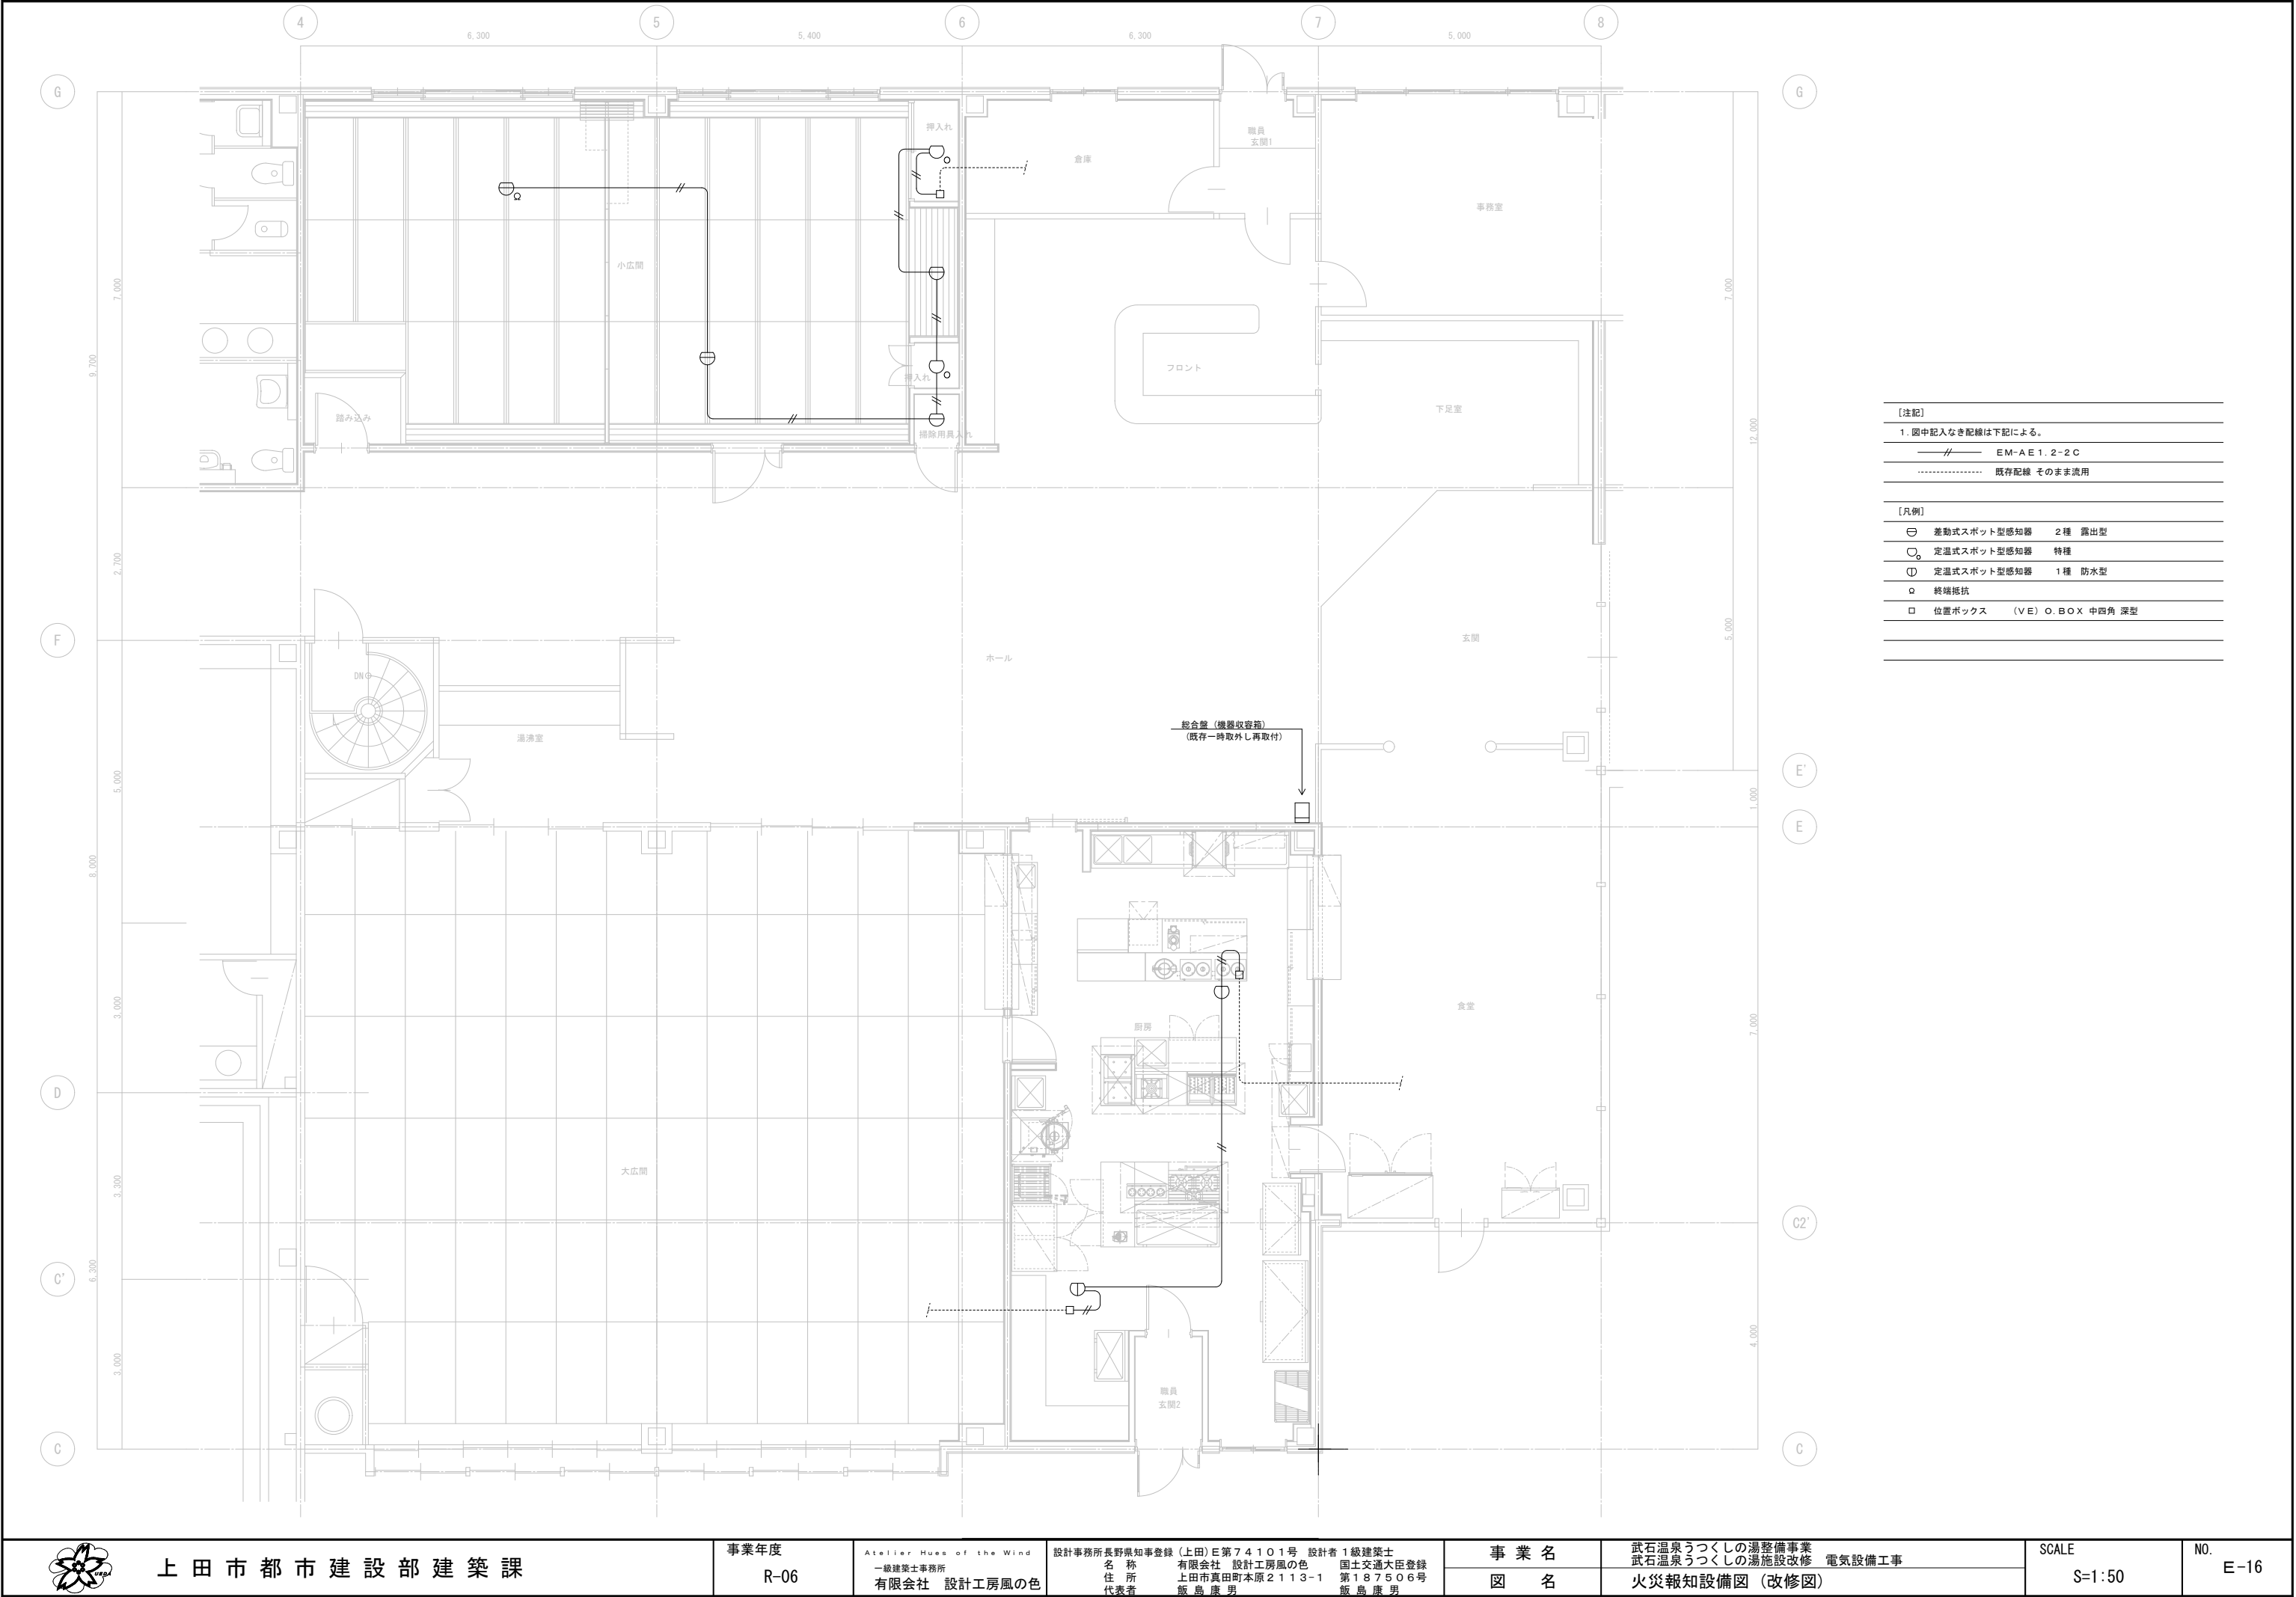

【注記】	
1. 図中記入なき配線は下記による。	
——//——	EM-AE1.2-2C
.....	既存配線 そのまま流用
【凡例】	
☉	差動式スポット型感知器 2種 露出型
○	定温式スポット型感知器 特種
①	定温式スポット型感知器 1種 防水型
□	終端抵抗
□	位置ボックス (VE) ○.BOX 中四角 深型

