

登記年月日：令和7年1月7日

地積測量図
土地所在図

地番	259-1 259-3 259-4
土地の所在	上田市上野字神出口

座標求積表


地番 測点	(A) 259-1		
	X _n	Y _n	(Y _{n+1} - Y _{n-1})X _n
413	45036.984	-18280.107	-891597.172248
203	45023.229	-18283.247	-265772.120787
202	45015.959	-18286.010	255105.439653
A54	45012.099	-18277.580	433331.477073
201	45015.385	-18276.383	387582.464850
A52	45012.737	-18268.970	429331.485506
A49	45019.878	-18266.845	868298.386986
SB1	45011.740	-18249.683	869176.699400
SB3	45015.278	-18247.535	-493412.462158
403	45021.378	-18260.644	-441839.803692
SB5	45030.051	-18257.349	-106000.740054
SB4	45032.248	-18262.998	-274741.745048
409	45031.397	-18263.450	-770442.171273
倍面積			-980.261792
面積			490.1308960
地積			490.13 m ²

地番 測点	(B) 259-3		
	X _n	Y _n	(Y _{n+1} - Y _{n-1})X _n
408	45032.667	-18262.776	-224442.812328
SB4	45032.248	-18262.998	244390.009896
SB5	45030.051	-18257.349	269730.005490
406	45030.944	-18257.008	-29945.577760
407	45031.315	-18258.014	-259740.624920
倍面積			-8.999622
面積			4.4998110
地積			4.49 m ²

地番 測点	(C) 259-4		
	X _n	Y _n	(Y _{n+1} - Y _{n-1})X _n
402	45014.947	-18246.824	61895.552125
SB3	45015.278	-18247.535	-128698.679802
SB1	45011.740	-18249.683	-61891.142500
401	45011.373	-18248.910	128687.515407
倍面積			-6.754770
面積			3.3773850
地積			3.37 m ²

合計面積 498.0080920 m²

引照点			
測点名	種類	X座標	Y座標
A5	マンホール蓋中心	45024.185	-18239.765
A7	マンホール蓋中心	45010.601	-18248.035
令和6年12月3日測量			
任意座標			

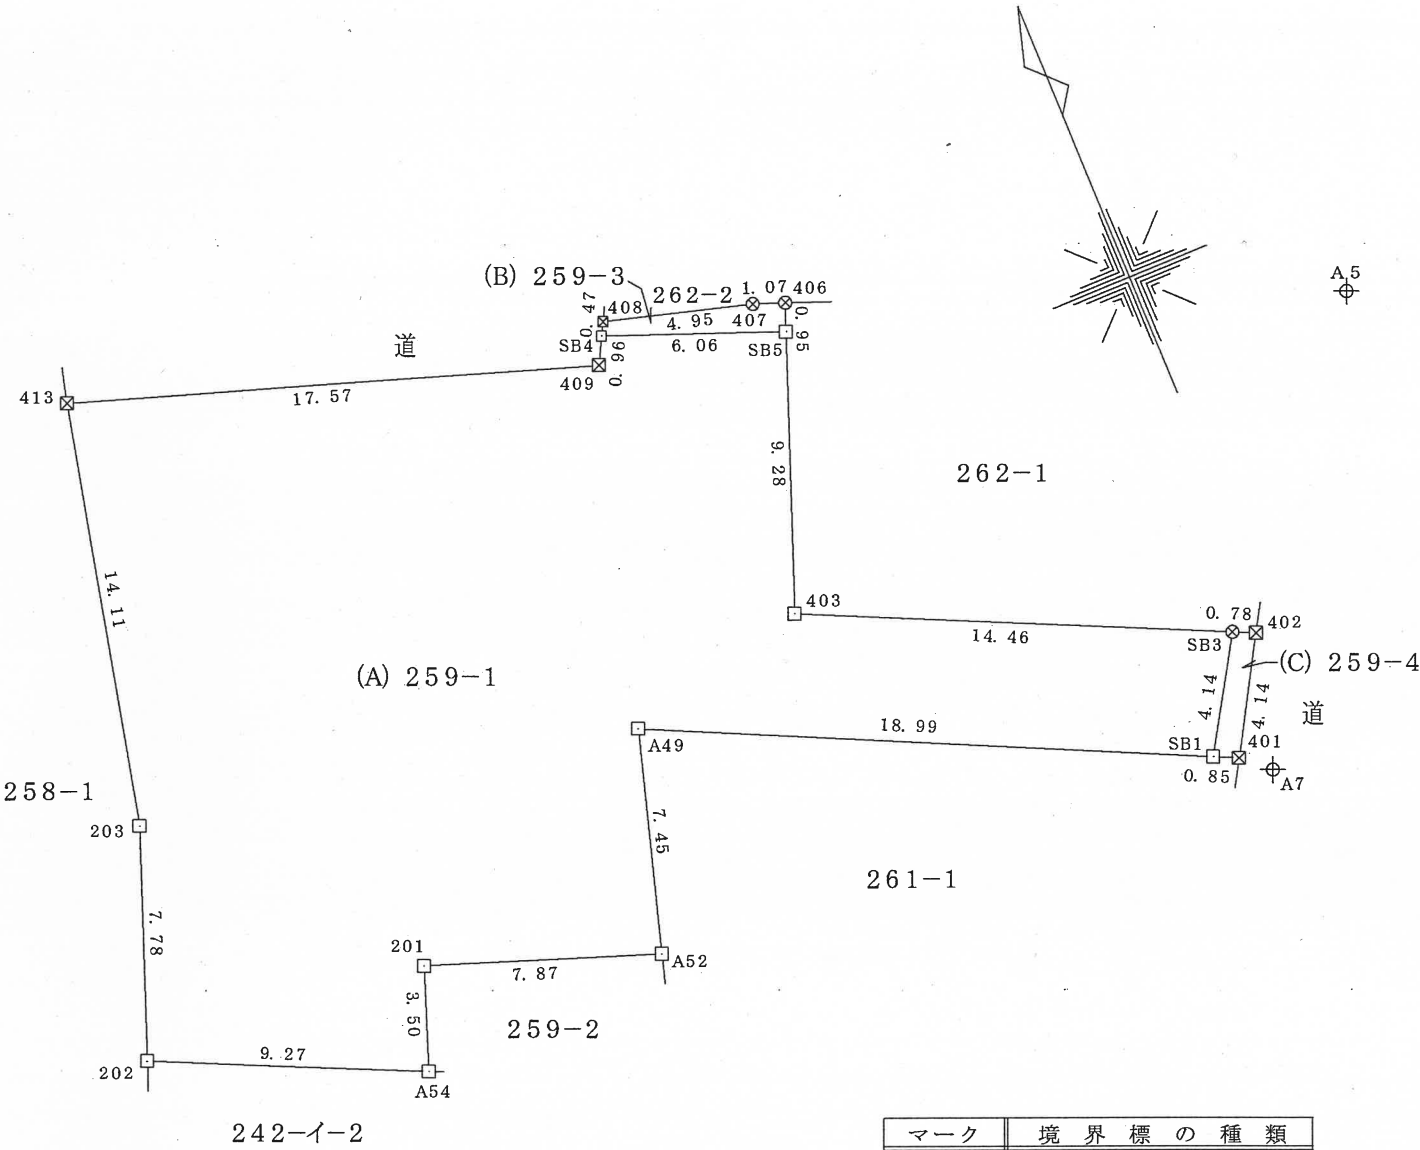

作成者	上田市上田原507番地5	申請人	上田市土地開発公社 理事 小相澤隆幸	縮尺	1/250
	土地調査士 堀内正敏 (令和6年12月24日作成)				