

上田地域広域連合消防本部
高機能消防指令装置更新整備工事

設 計 図 面

令和 6 年 1 2 月


株式会社イ・エス・エス

目次

図面番号	図面名称
0101-S01	上田地域広域連合消防本部・上田中央消防署 案内図
0101-S02	上田地域広域連合消防本部・上田中央消防署 1 階平面図
0101-S03	上田地域広域連合消防本部・上田中央消防署 2 階平面図
0101-S04	上田地域広域連合消防本部 2 階指令室詳細図（通信系）
0101-S05	上田地域広域連合消防本部 2 階指令室詳細図（電源系）
0101-S06	上田地域広域連合消防本部・上田中央消防署 3 階平面図
0101-S07	上田地域広域連合消防本部 3 階機械室詳細図（通信系）
0101-S08	上田地域広域連合消防本部 3 階機械室詳細図（電源系）
0101-S09	上田地域広域連合消防本部・上田中央消防署 屋上平面図
0101-S10	上田地域広域連合消防本部・上田中央消防署 1 階通信・電源ケーブル系統図
0101-S11	上田地域広域連合消防本部 2 階通信ケーブル系統図（指令室）
0101-S12	上田地域広域連合消防本部 2 階電源ケーブル系統図（指令室）
0101-S13	上田地域広域連合消防本部 3 階通信ケーブル系統図（機械室）
0101-S14	上田地域広域連合消防本部 3 階電源ケーブル系統図（機械室）・ 1 / 3
	上田地域広域連合消防本部 3 階電源ケーブル系統図（機械室）・ 2 / 3
	上田地域広域連合消防本部 3 階電源ケーブル系統図（機械室）・ 3 / 3
0101-S15	上田地域広域連合消防本部 通信ケーブル系統図（その他）
0102-S01	上田南部消防署 案内図
0102-S02	上田南部消防署 1 階平面図
0102-S03	上田南部消防署 通信・電源ケーブル系統図
0103-S01	上田東北消防署 案内図
0103-S02	上田東北消防署 1 階平面図
0103-S03	上田東北消防署 通信・電源ケーブル系統図
0104-S01	川西消防署 案内図
0104-S02	川西消防署 1 階平面図
0104-S03	川西消防署 通信・電源ケーブル系統図

[illegible]


案 内 図

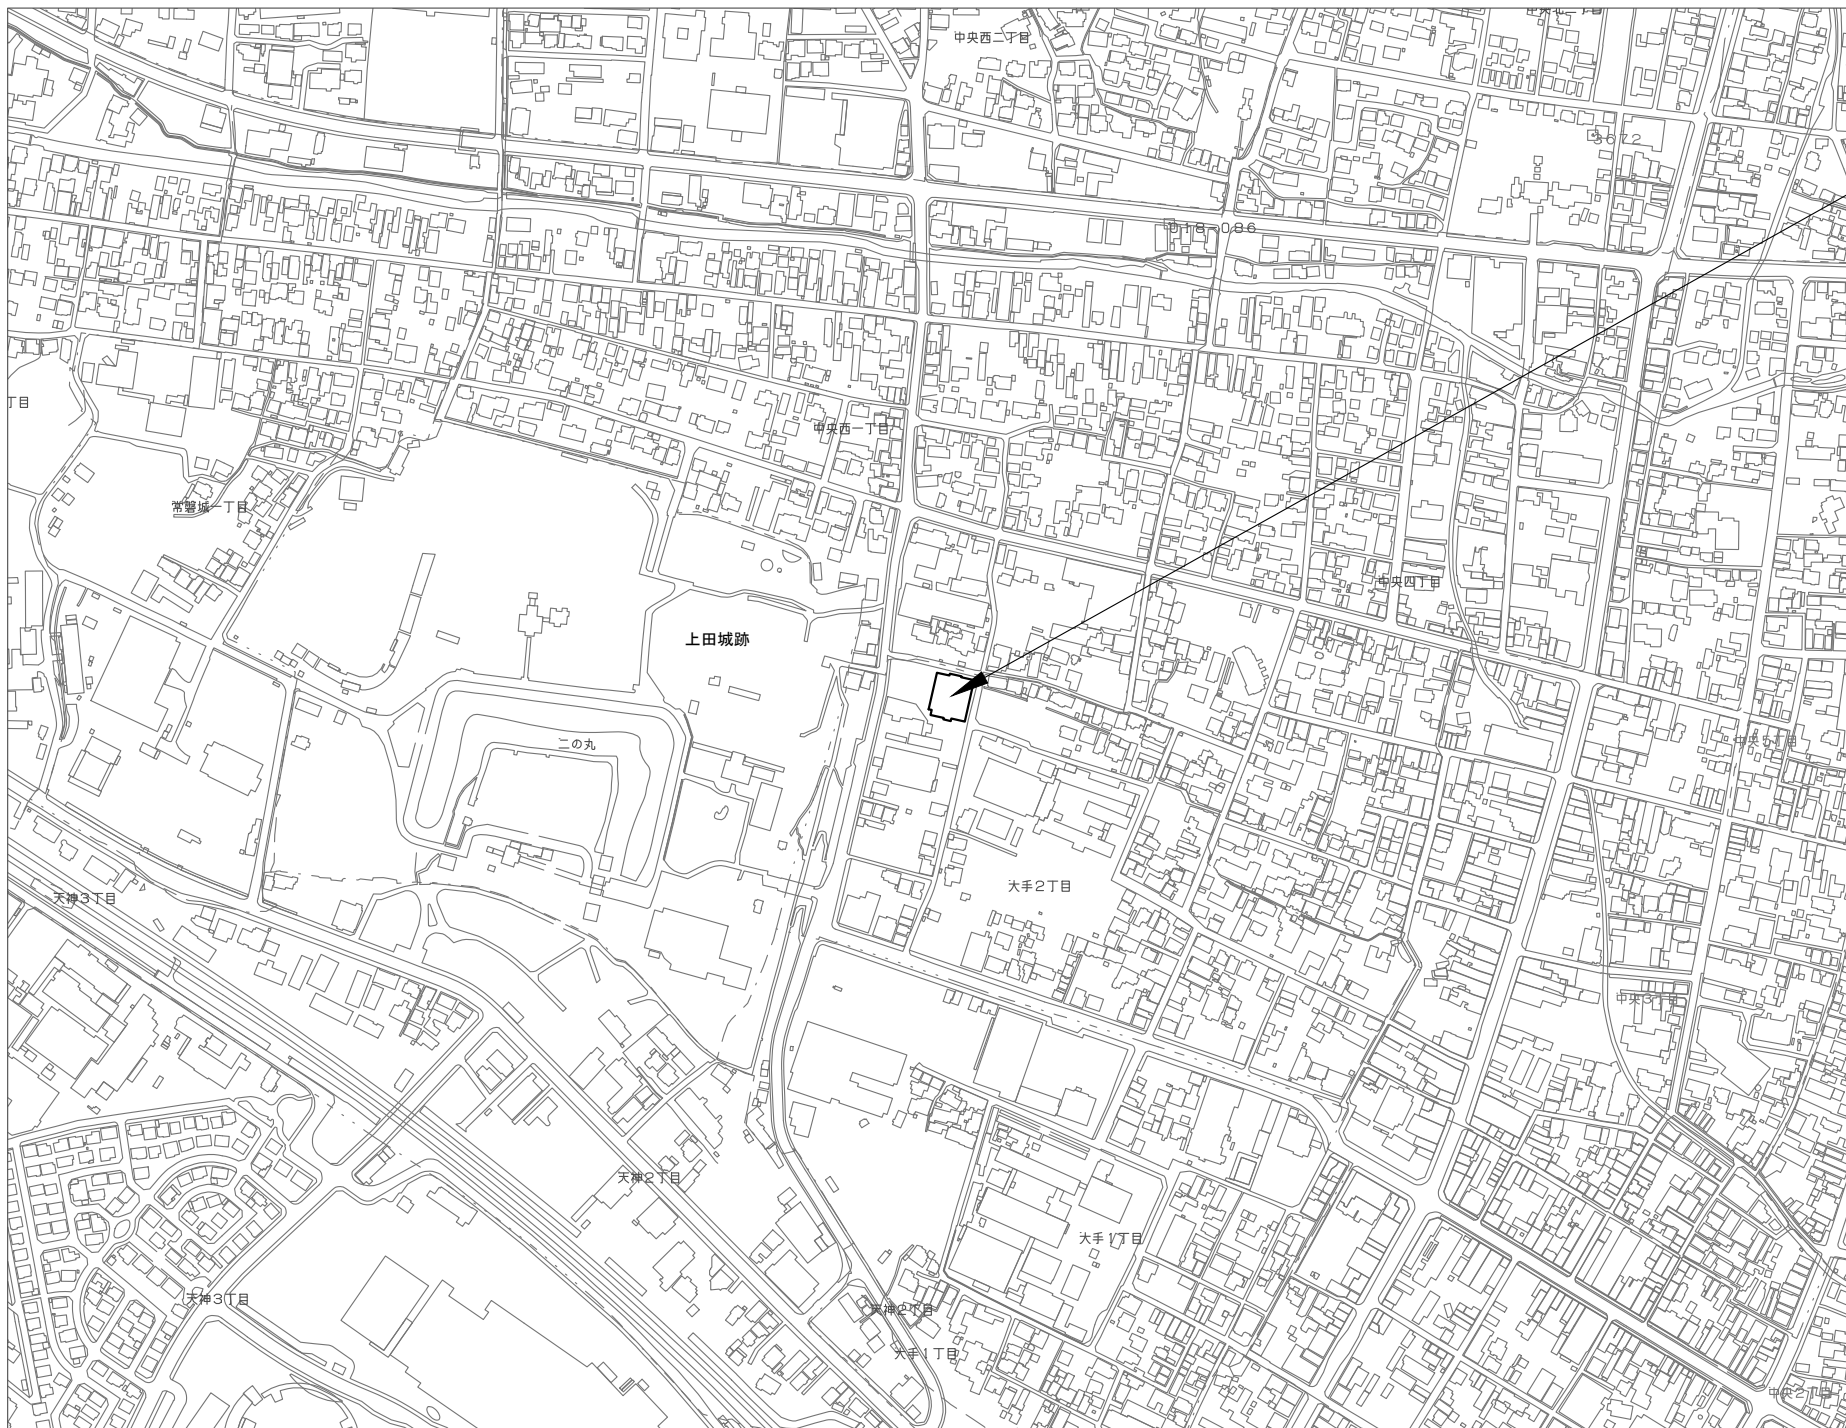

上田地域広域連合消防本部
上田中央消防署


凡例

[illegible]

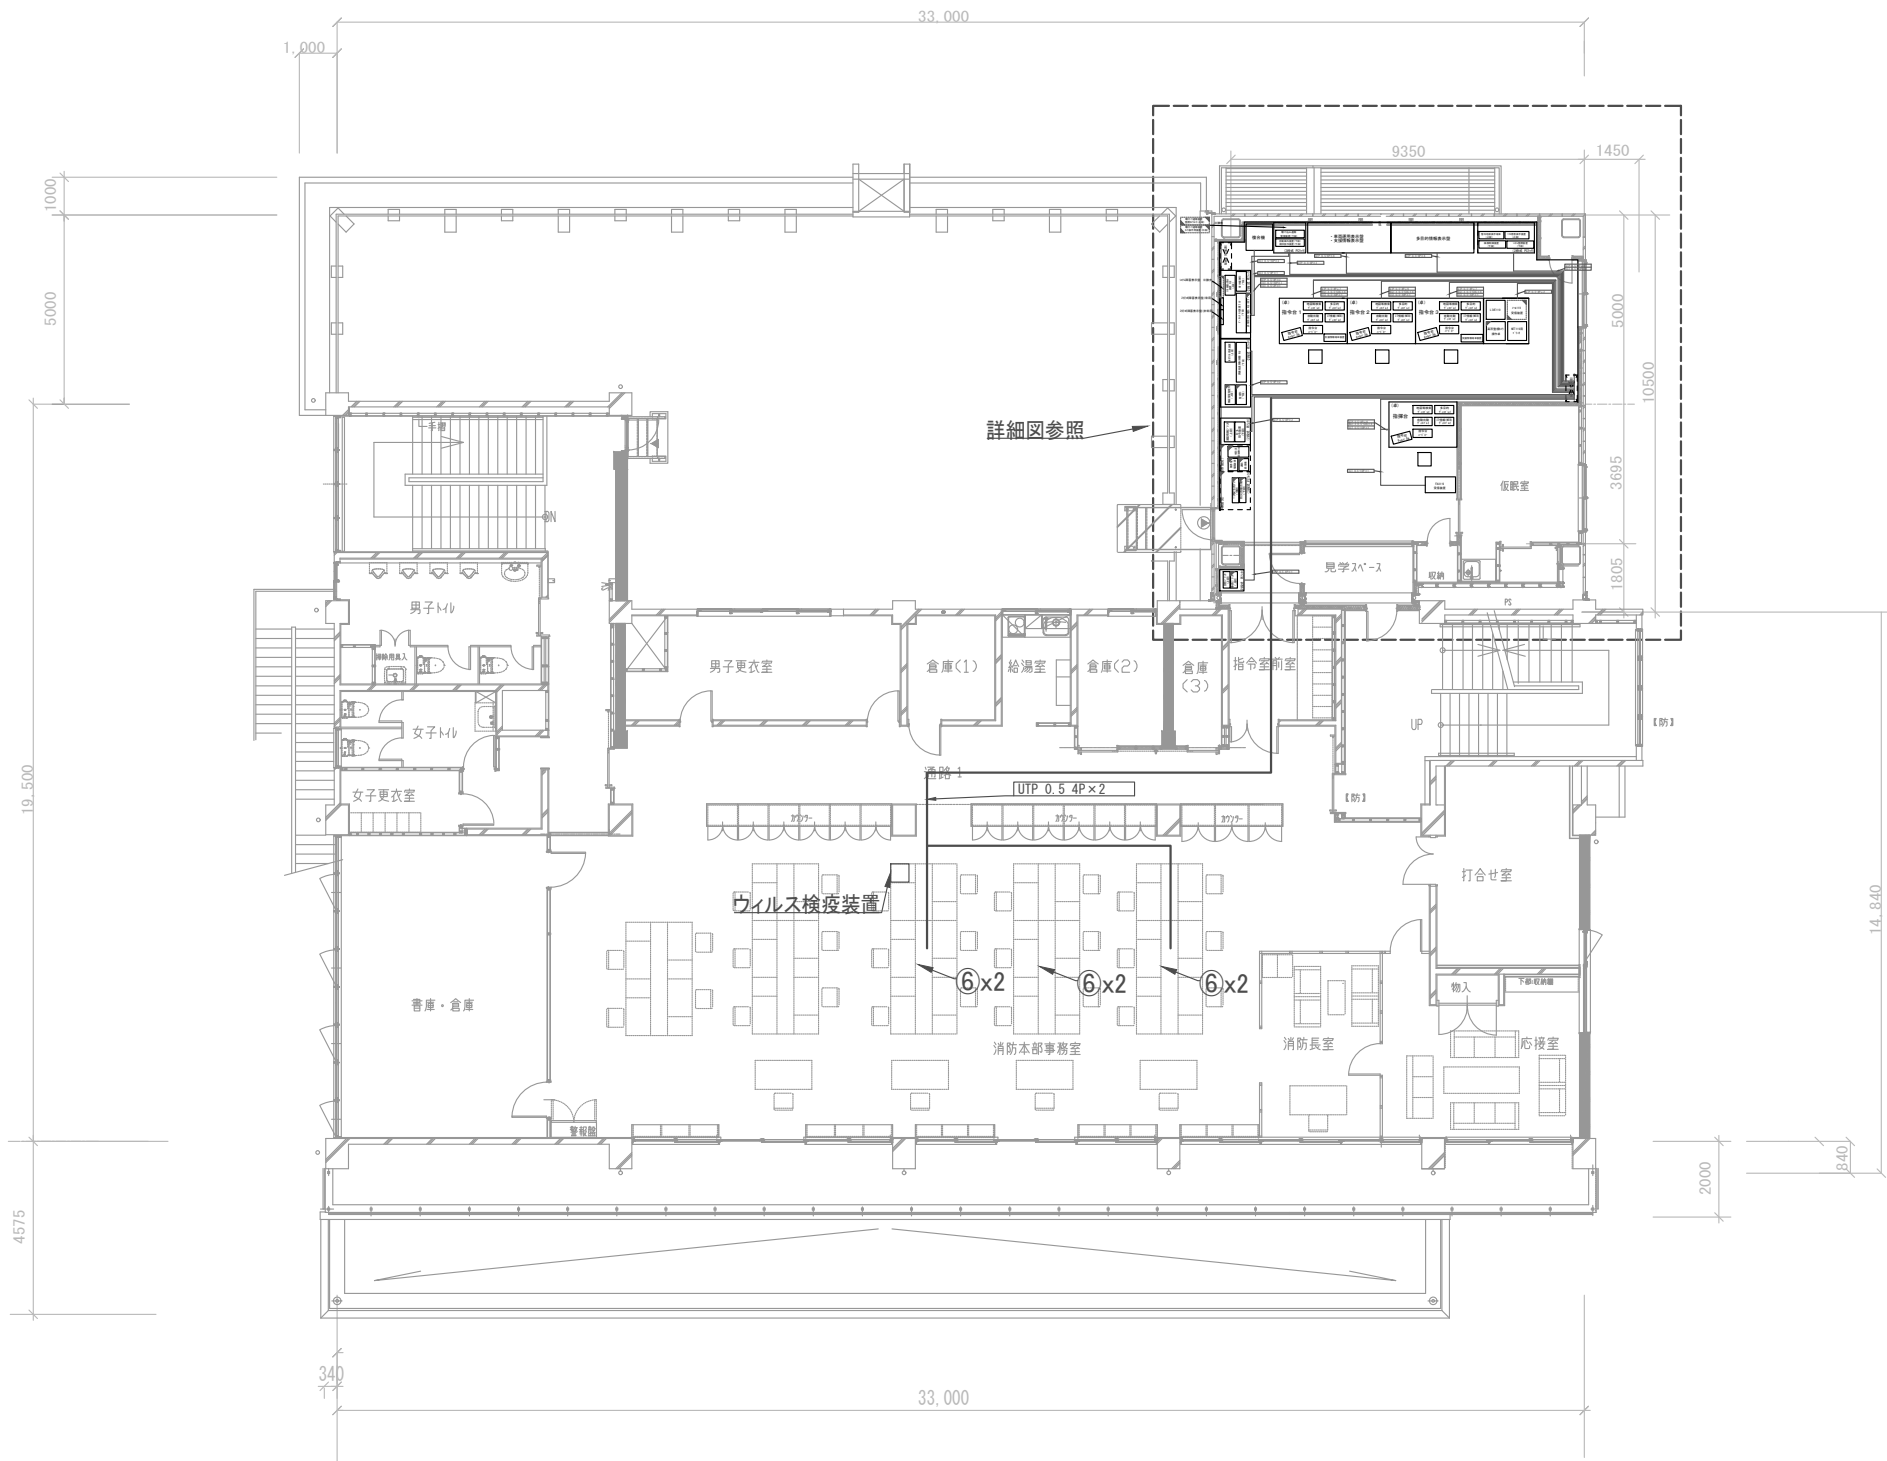

凡例

① 署所端末装置	⑥ 消防情報支援端末装置			既設凡例		尺度	A3_1:200 (A2_1:140)			高機能消防指令装置更新整備実施設計業務委託		
② 駆け込み通報装置	⑦ プリンタ			AMP 庁内増幅器	端子盤	承認	担当	作成		上田地域広域連合消防本部・上田中央消防署		
③ 指令情報出力装置	⑧ 高速電源避雷装置 (SPD)			非常用発動発電機	中間端子盤 (IDF)					2 階平面図		
④ 無線 LAN アクセスポイント				分電盤	主配線盤 (MDF)					0101-S03		1/1
⑤ 無停電電源装置				配電盤	PBX 電話交換機							

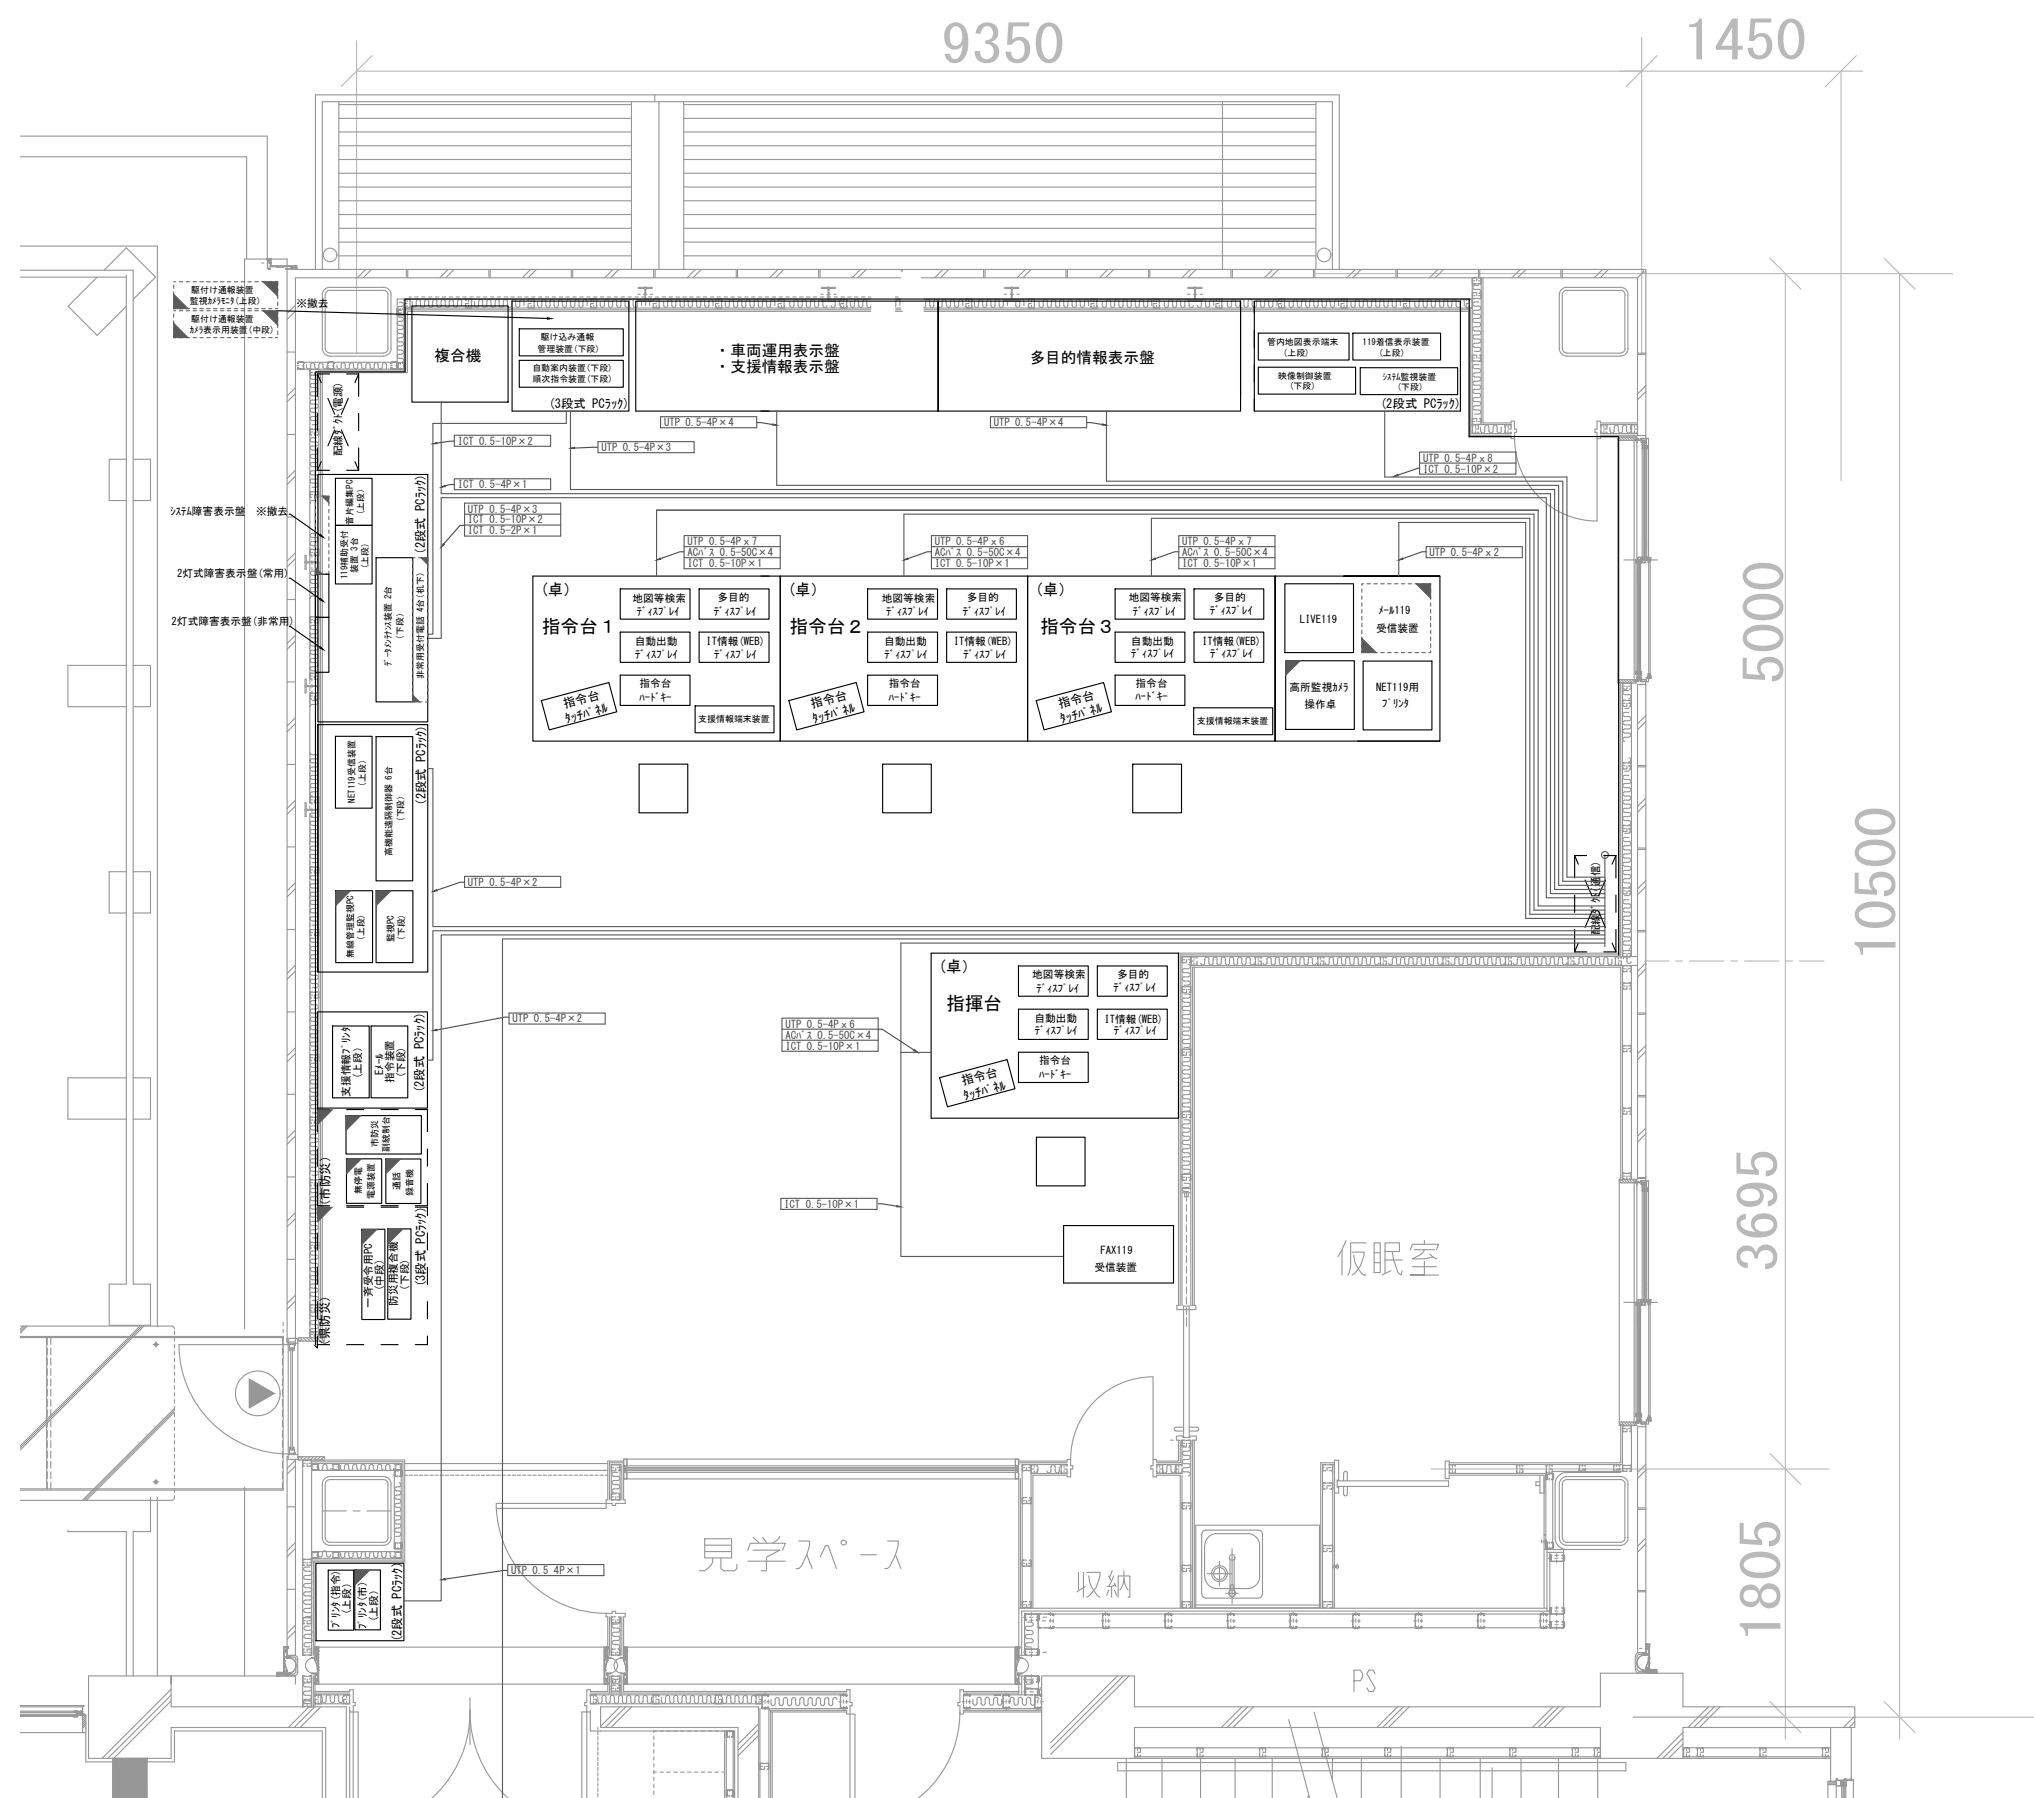


凡例				既設凡例				尺度	A3_1:55 (A2_1:38.5)				高機能消防指令装置更新整備実施設計業務委託			
	更新・新設				庁内増幅器		端子盤	承認	担当	作成			上田地域広域連合消防本部			
	既設				非常用発動発電機		中間端子盤 (IDF)						2 階指令室詳細図 (通信系)			
	撤去				分電盤		主配線盤 (MDF)						0101-S04			
					配電盤		電話交換機						1/1			

 更新・新設						既設凡例		尺度	A3_1:55 (A2_1:38.5)				高機能消防指令装置更新整備実施設計業務委託		
 既設						 序内増幅器	 端子盤	承認	担当	作成					
 撤去						 非常用発動発電機	 中間端子盤 (IDF)					上田地域広域連合消防本部			
					 分電盤	 主配線盤 (MDF)									
					 配電盤	 電話交換機									2 階指令室詳細図 (電源系)




更新・新設										尺度	A3_1:200 (A2_1:140)			高機能消防指令装置更新整備実施設計業務委託			
既設										承認	担当	作成					
撤去														上田地域広域連合消防本部・上田中央消防署			
														3 階平面図		0101-S06	1/4

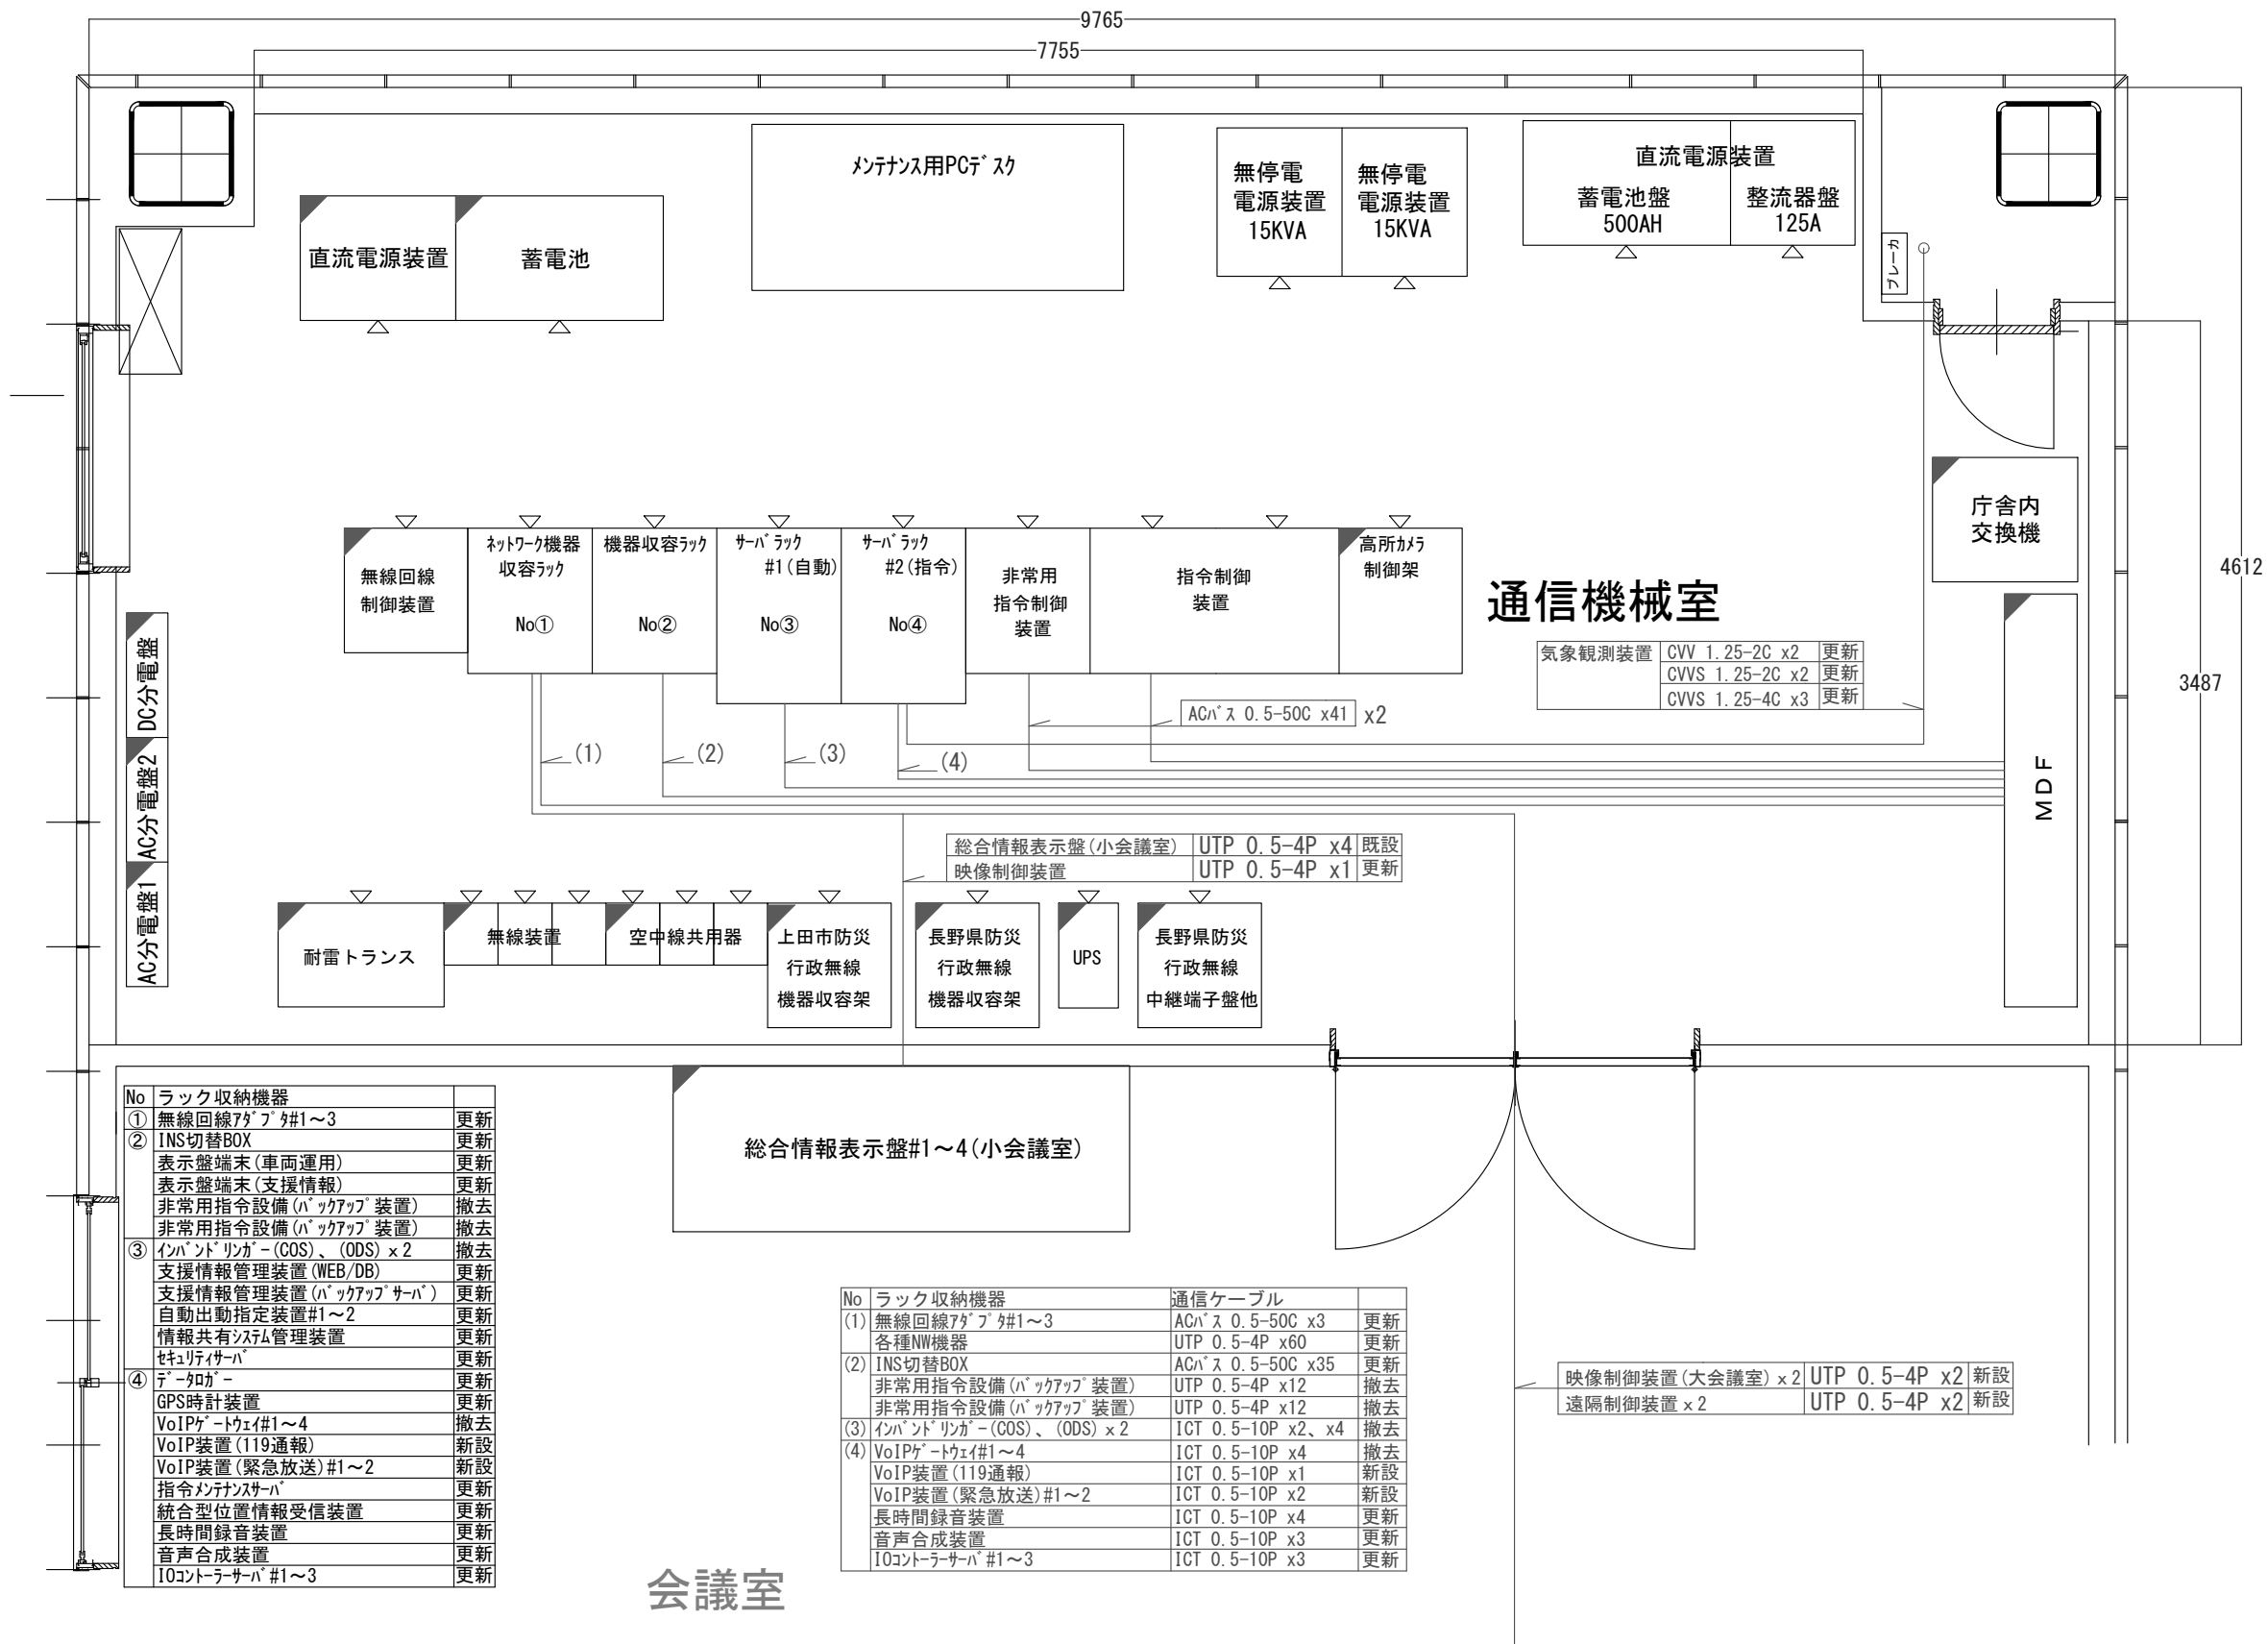


凡例

	更新・新設									尺度	A3_1:35 (A2_1:24.5)			高機能消防指令装置更新整備実施設計業務委託	
	既設									承認	担当	作成		上田地域広域連合消防本部	
	撤去													3階機械室詳細図（通信系）	
									25					0101-S07	1/1

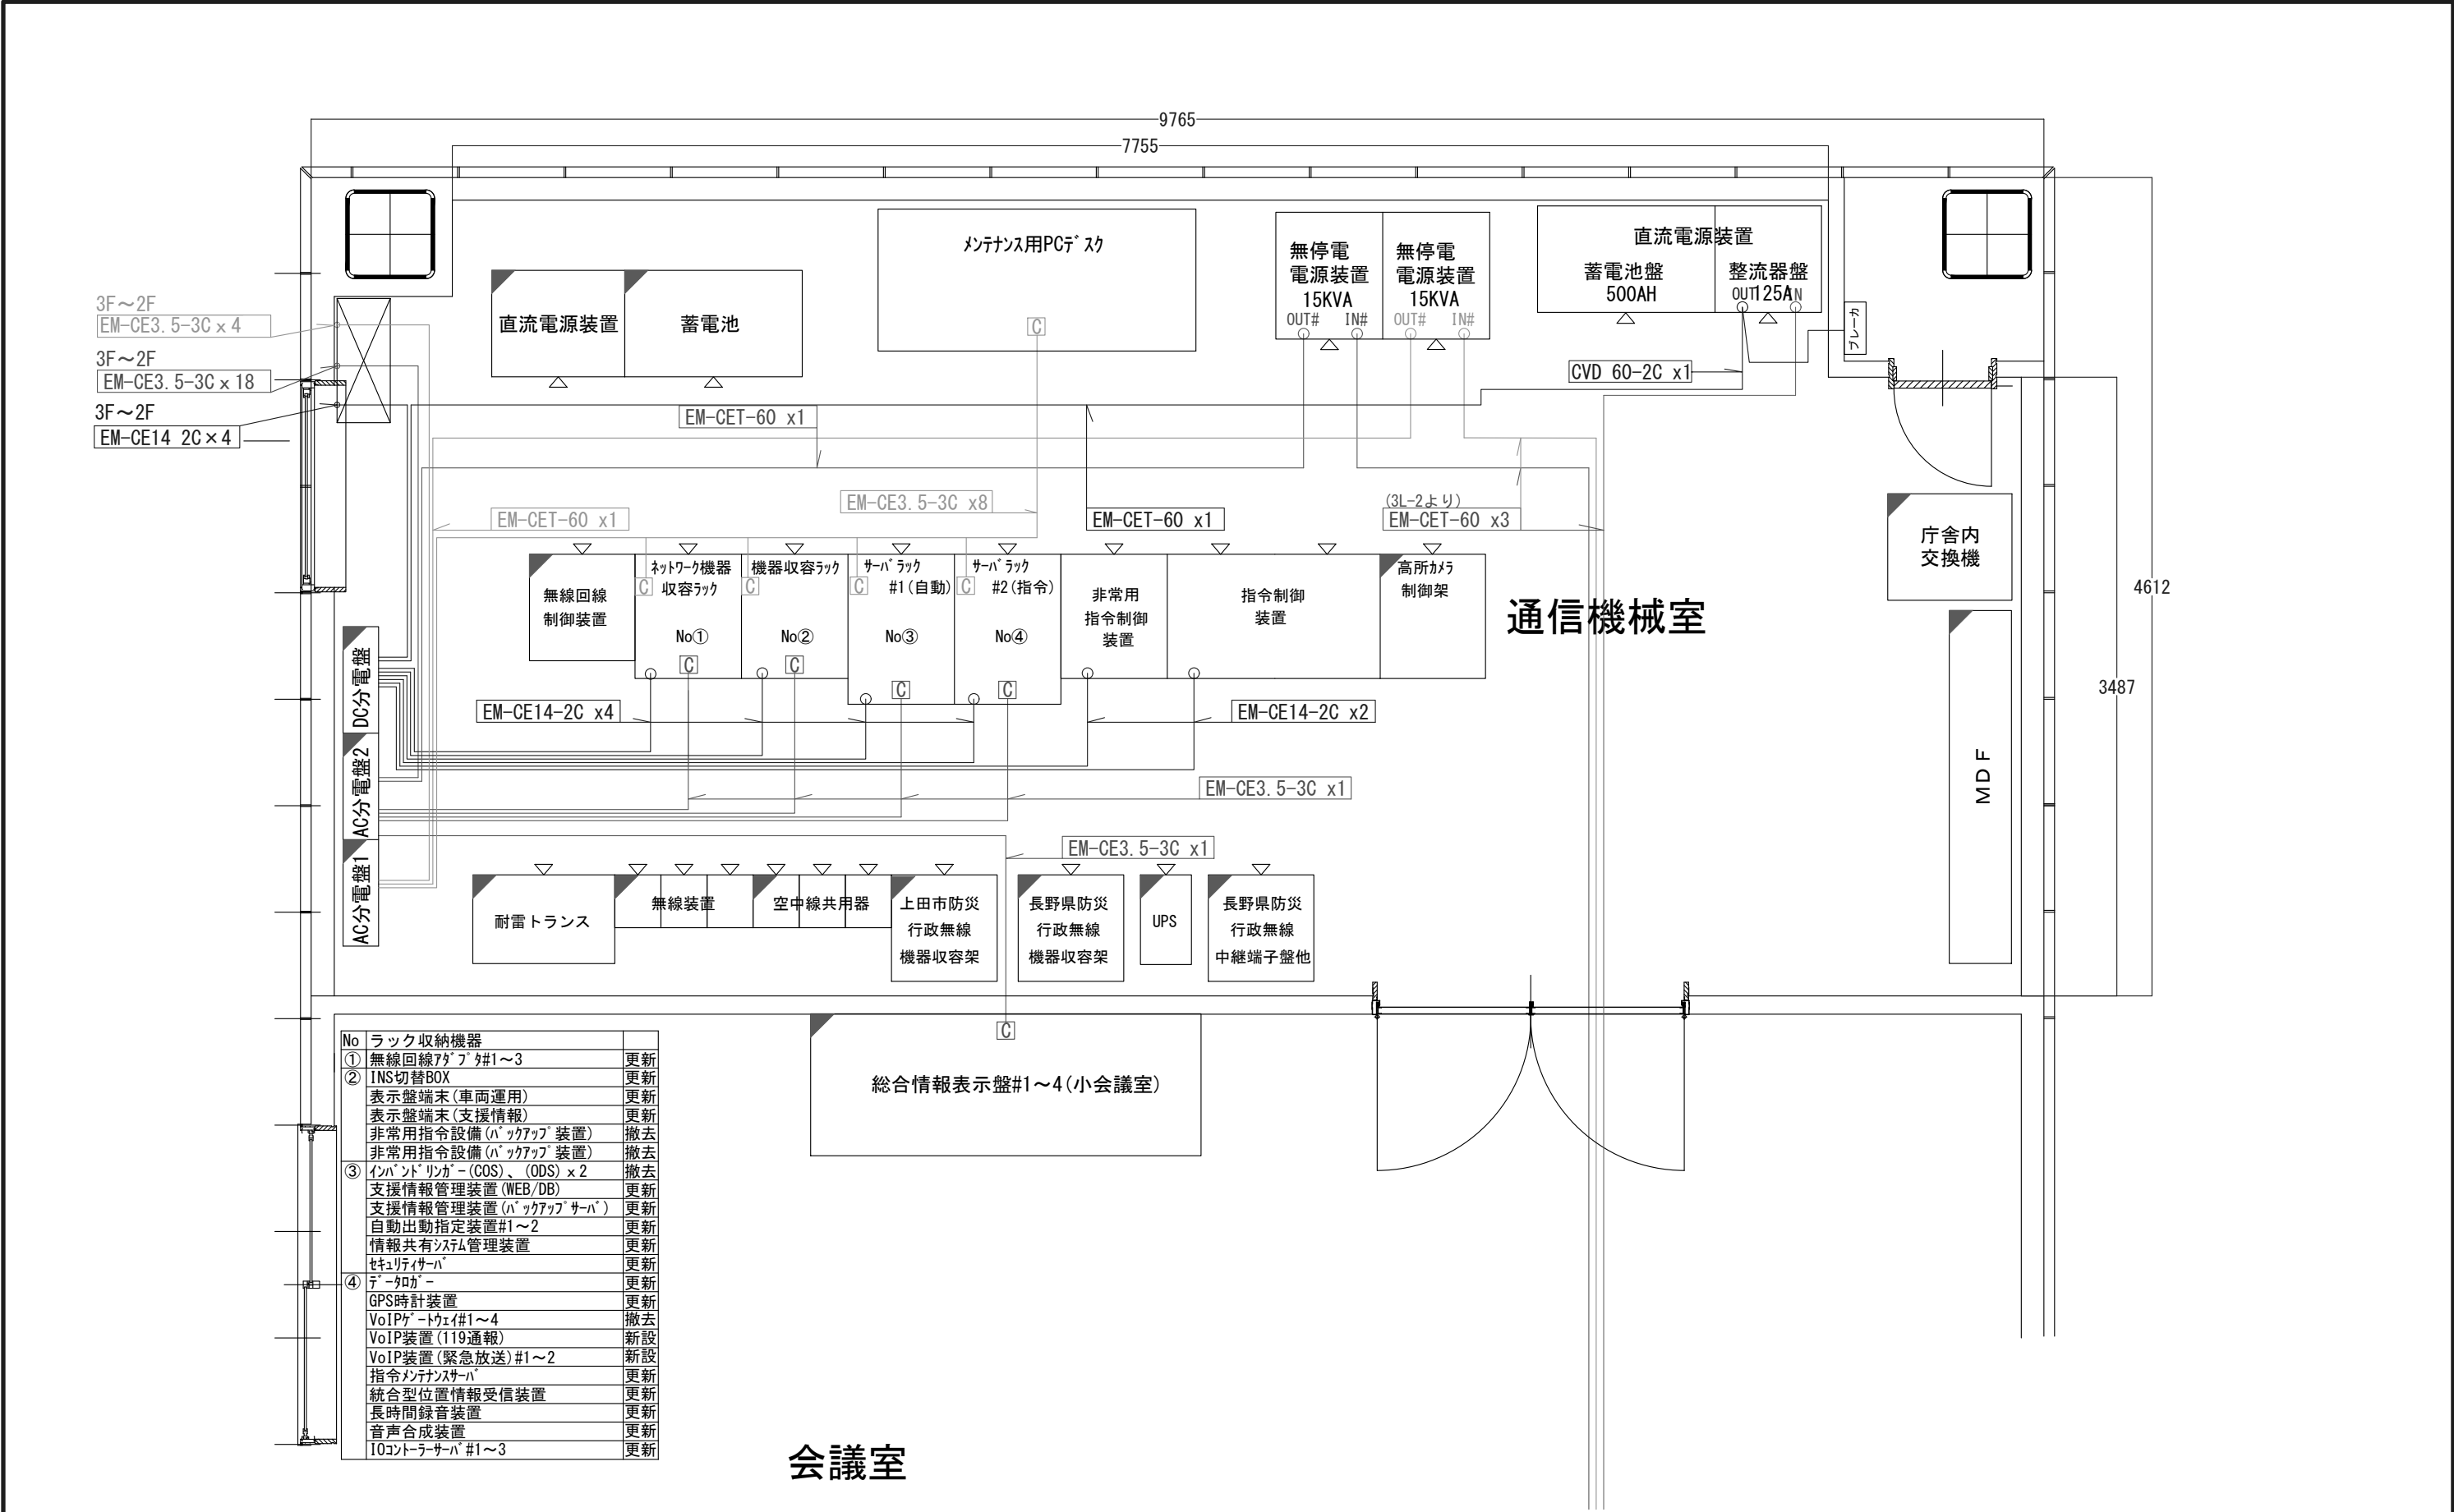


凡例

	更新・新設									尺度	A3_1/35 (A2_1:24.5)			高機能消防指令装置更新整備実施設計業務委託			
	既設									承認	担当	作成					
	撤去													上田地域広域連合消防本部			
														3 階機械室詳細図（電源系）		0101-S08	1/1
									25		.	.	.	.	.	.	.

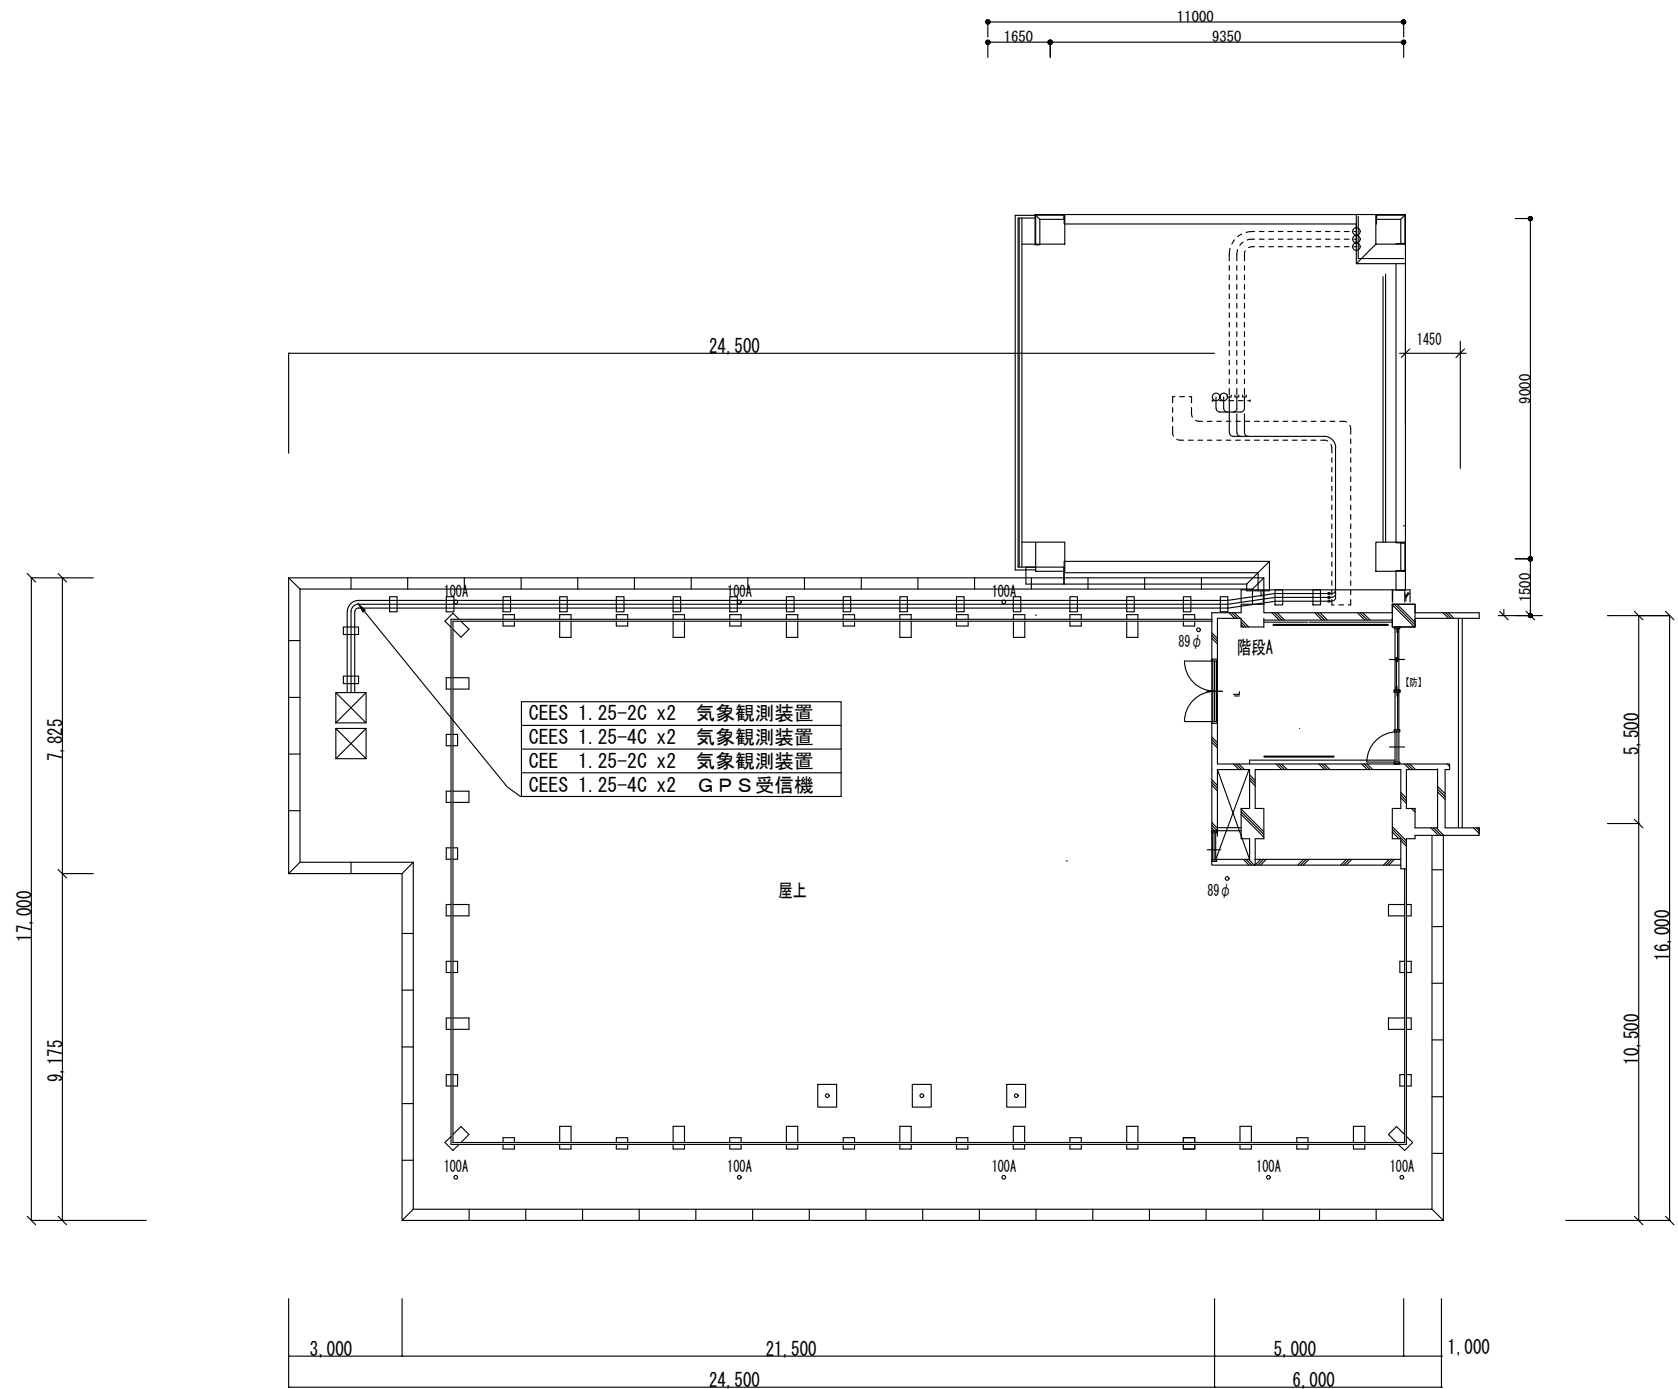



凡例

①	署所端末装置	⑥	消防情報支援端末装置				既設凡例			尺度	A3:1/200 (A2:1/140)			高機能消防指令装置更新整備実施設計業務委託		
②	駆け込み通報装置	⑦	プリンタ				AMP	庁内増幅器	端子盤	承認	担当	作成		上田地域広域連合消防本部・上田中央消防署		
③	指令情報出力装置	⑧	高速電源避雷装置 (SPD)				Ⓒ	非常用発動発電機	中間端子盤 (IDF)					屋上階平面図		
④	無線LANアクセスポイント						分電盤		主配線盤 (MDF)					0101-S09		
⑤	無停電電源装置						配電盤		PBX 電話交換機					1/1		

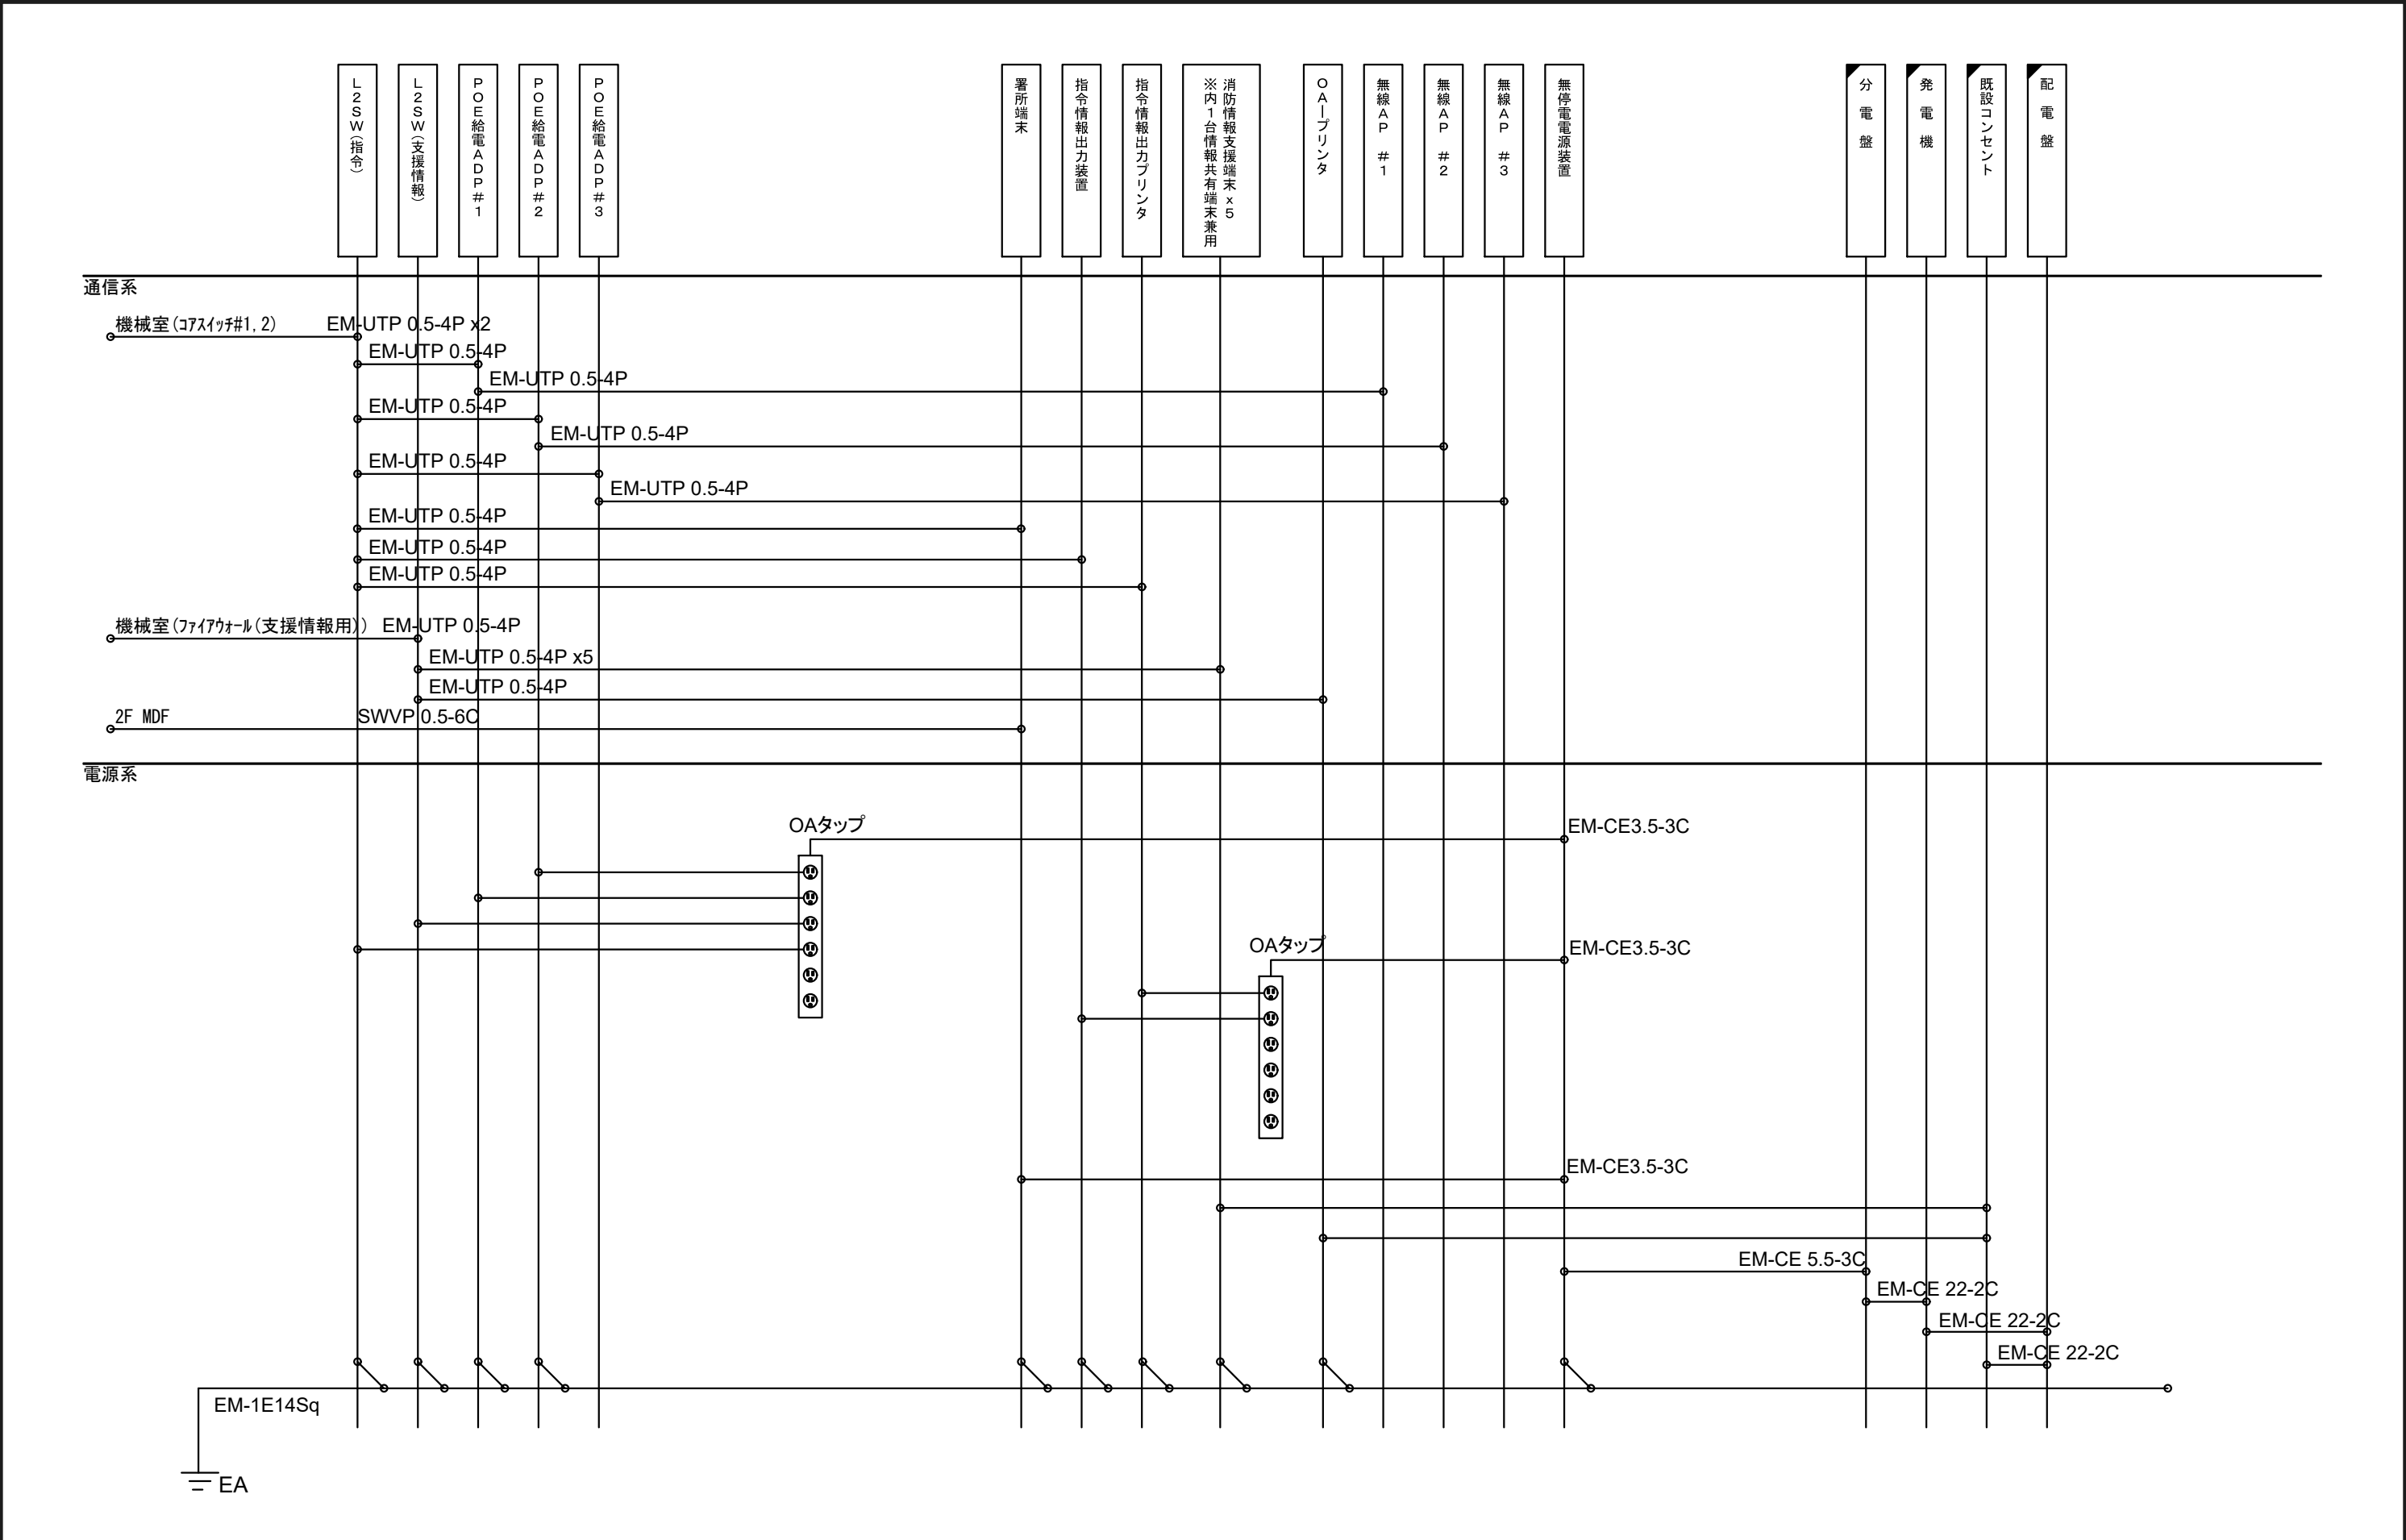



凡例										尺度	N. S.			高機能消防指令装置更新整備実施設計業務委託		
	更新・新設									承認	担当	作成		上田地域広域連合消防本部・上田中央消防署		
	既設													1階通信・電源ケーブル系統図		
	撤去													0101-S10		1/1

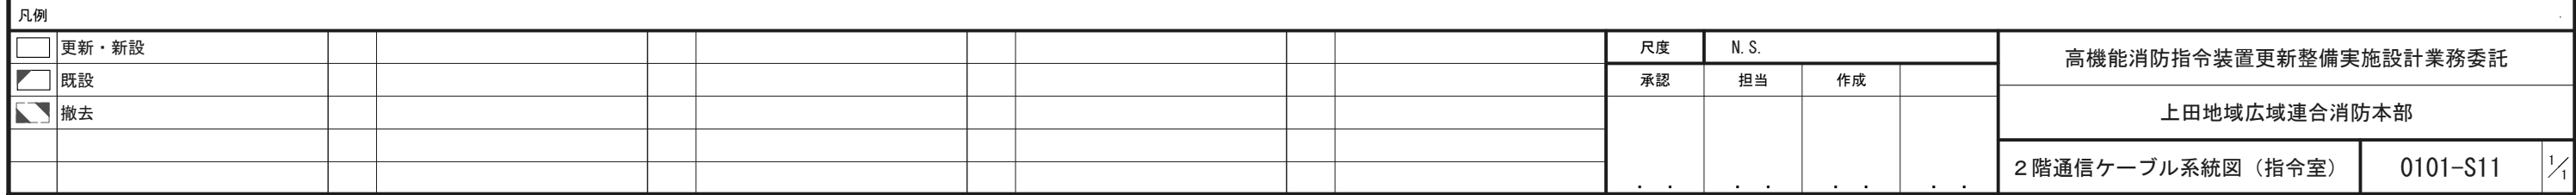

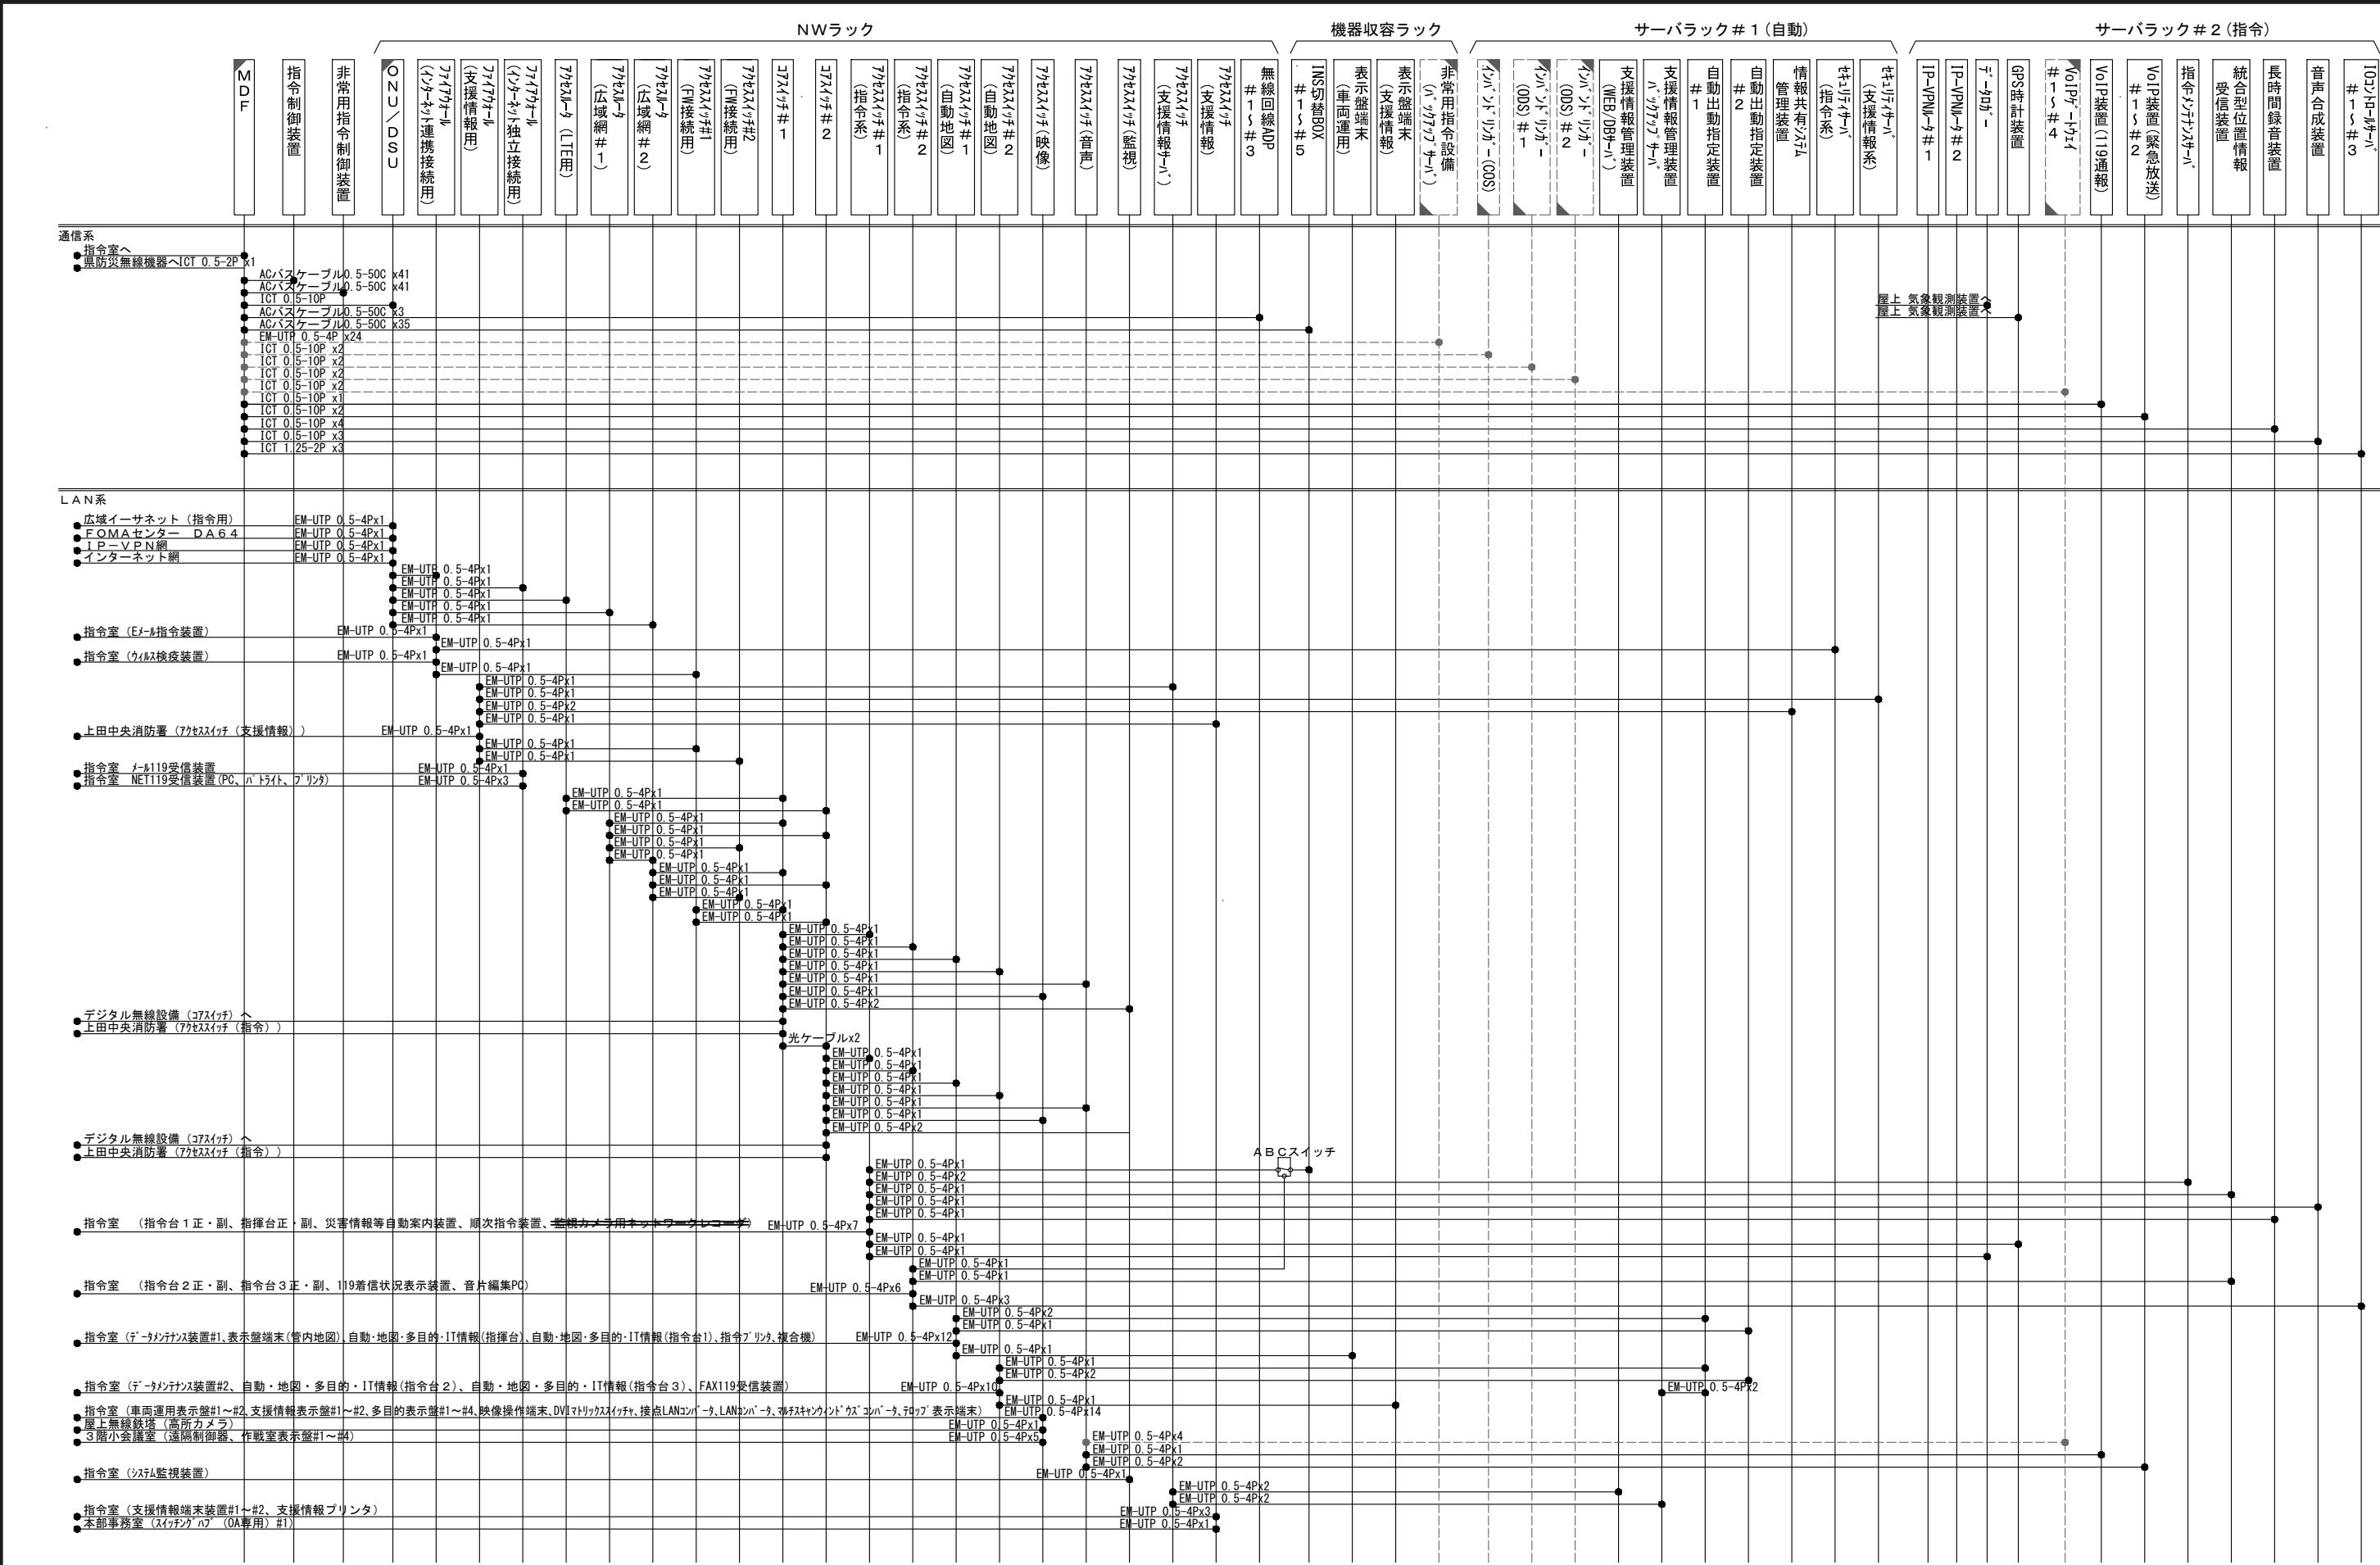


凡例						尺度		N. S.		高性能消防指令装置更新整備実施設計業務委託			
	更新・新設					承認	担当	作成		上田地域広域連合消防本部			
	既設									3階通信ケーブル系統図（機械室）			
	撤去									0101-S13		1/1	

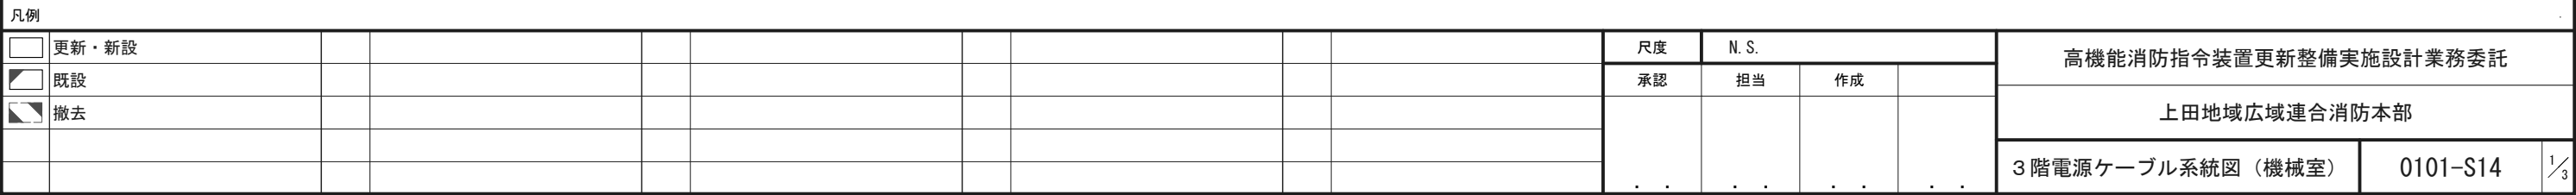


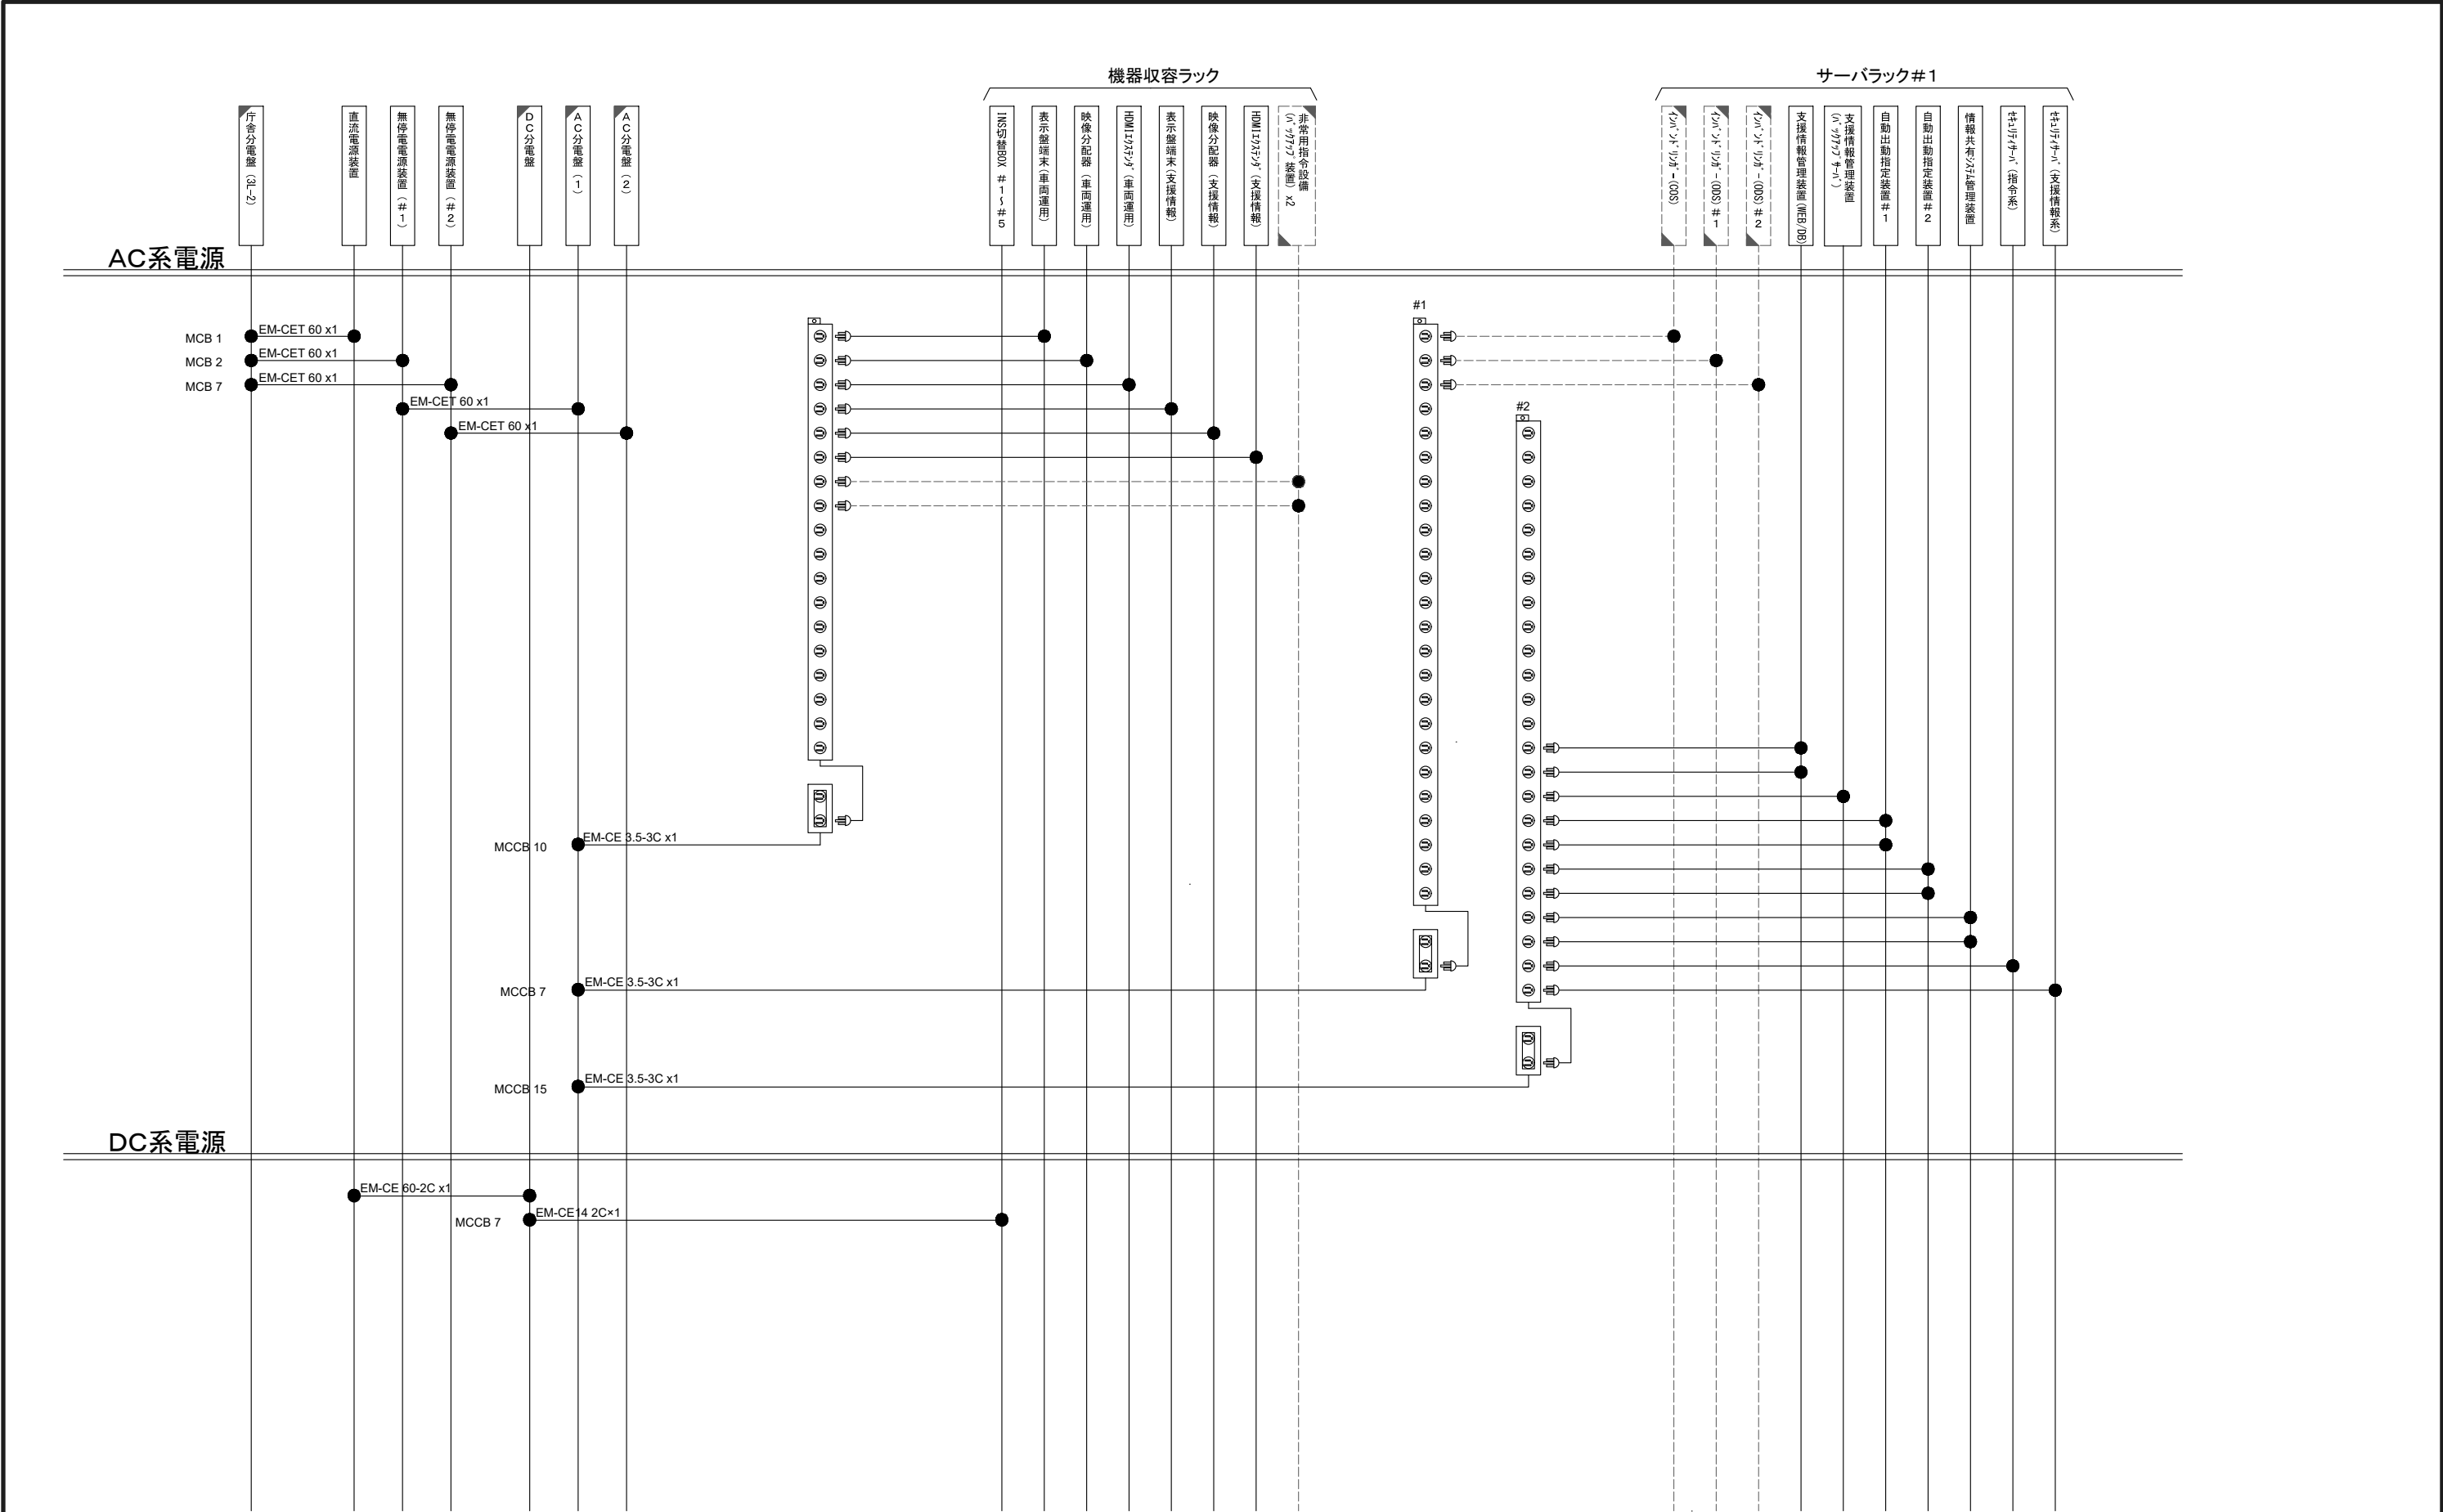

凡例										尺度	N. S.			高機能消防指令装置更新整備実施設計業務委託		
	更新・新設									承認	担当	作成		上田地域広域連合消防本部		
	既設													3階電源ケーブル系統図（機械室）		
	撤去													0101-S14		
														2/3		

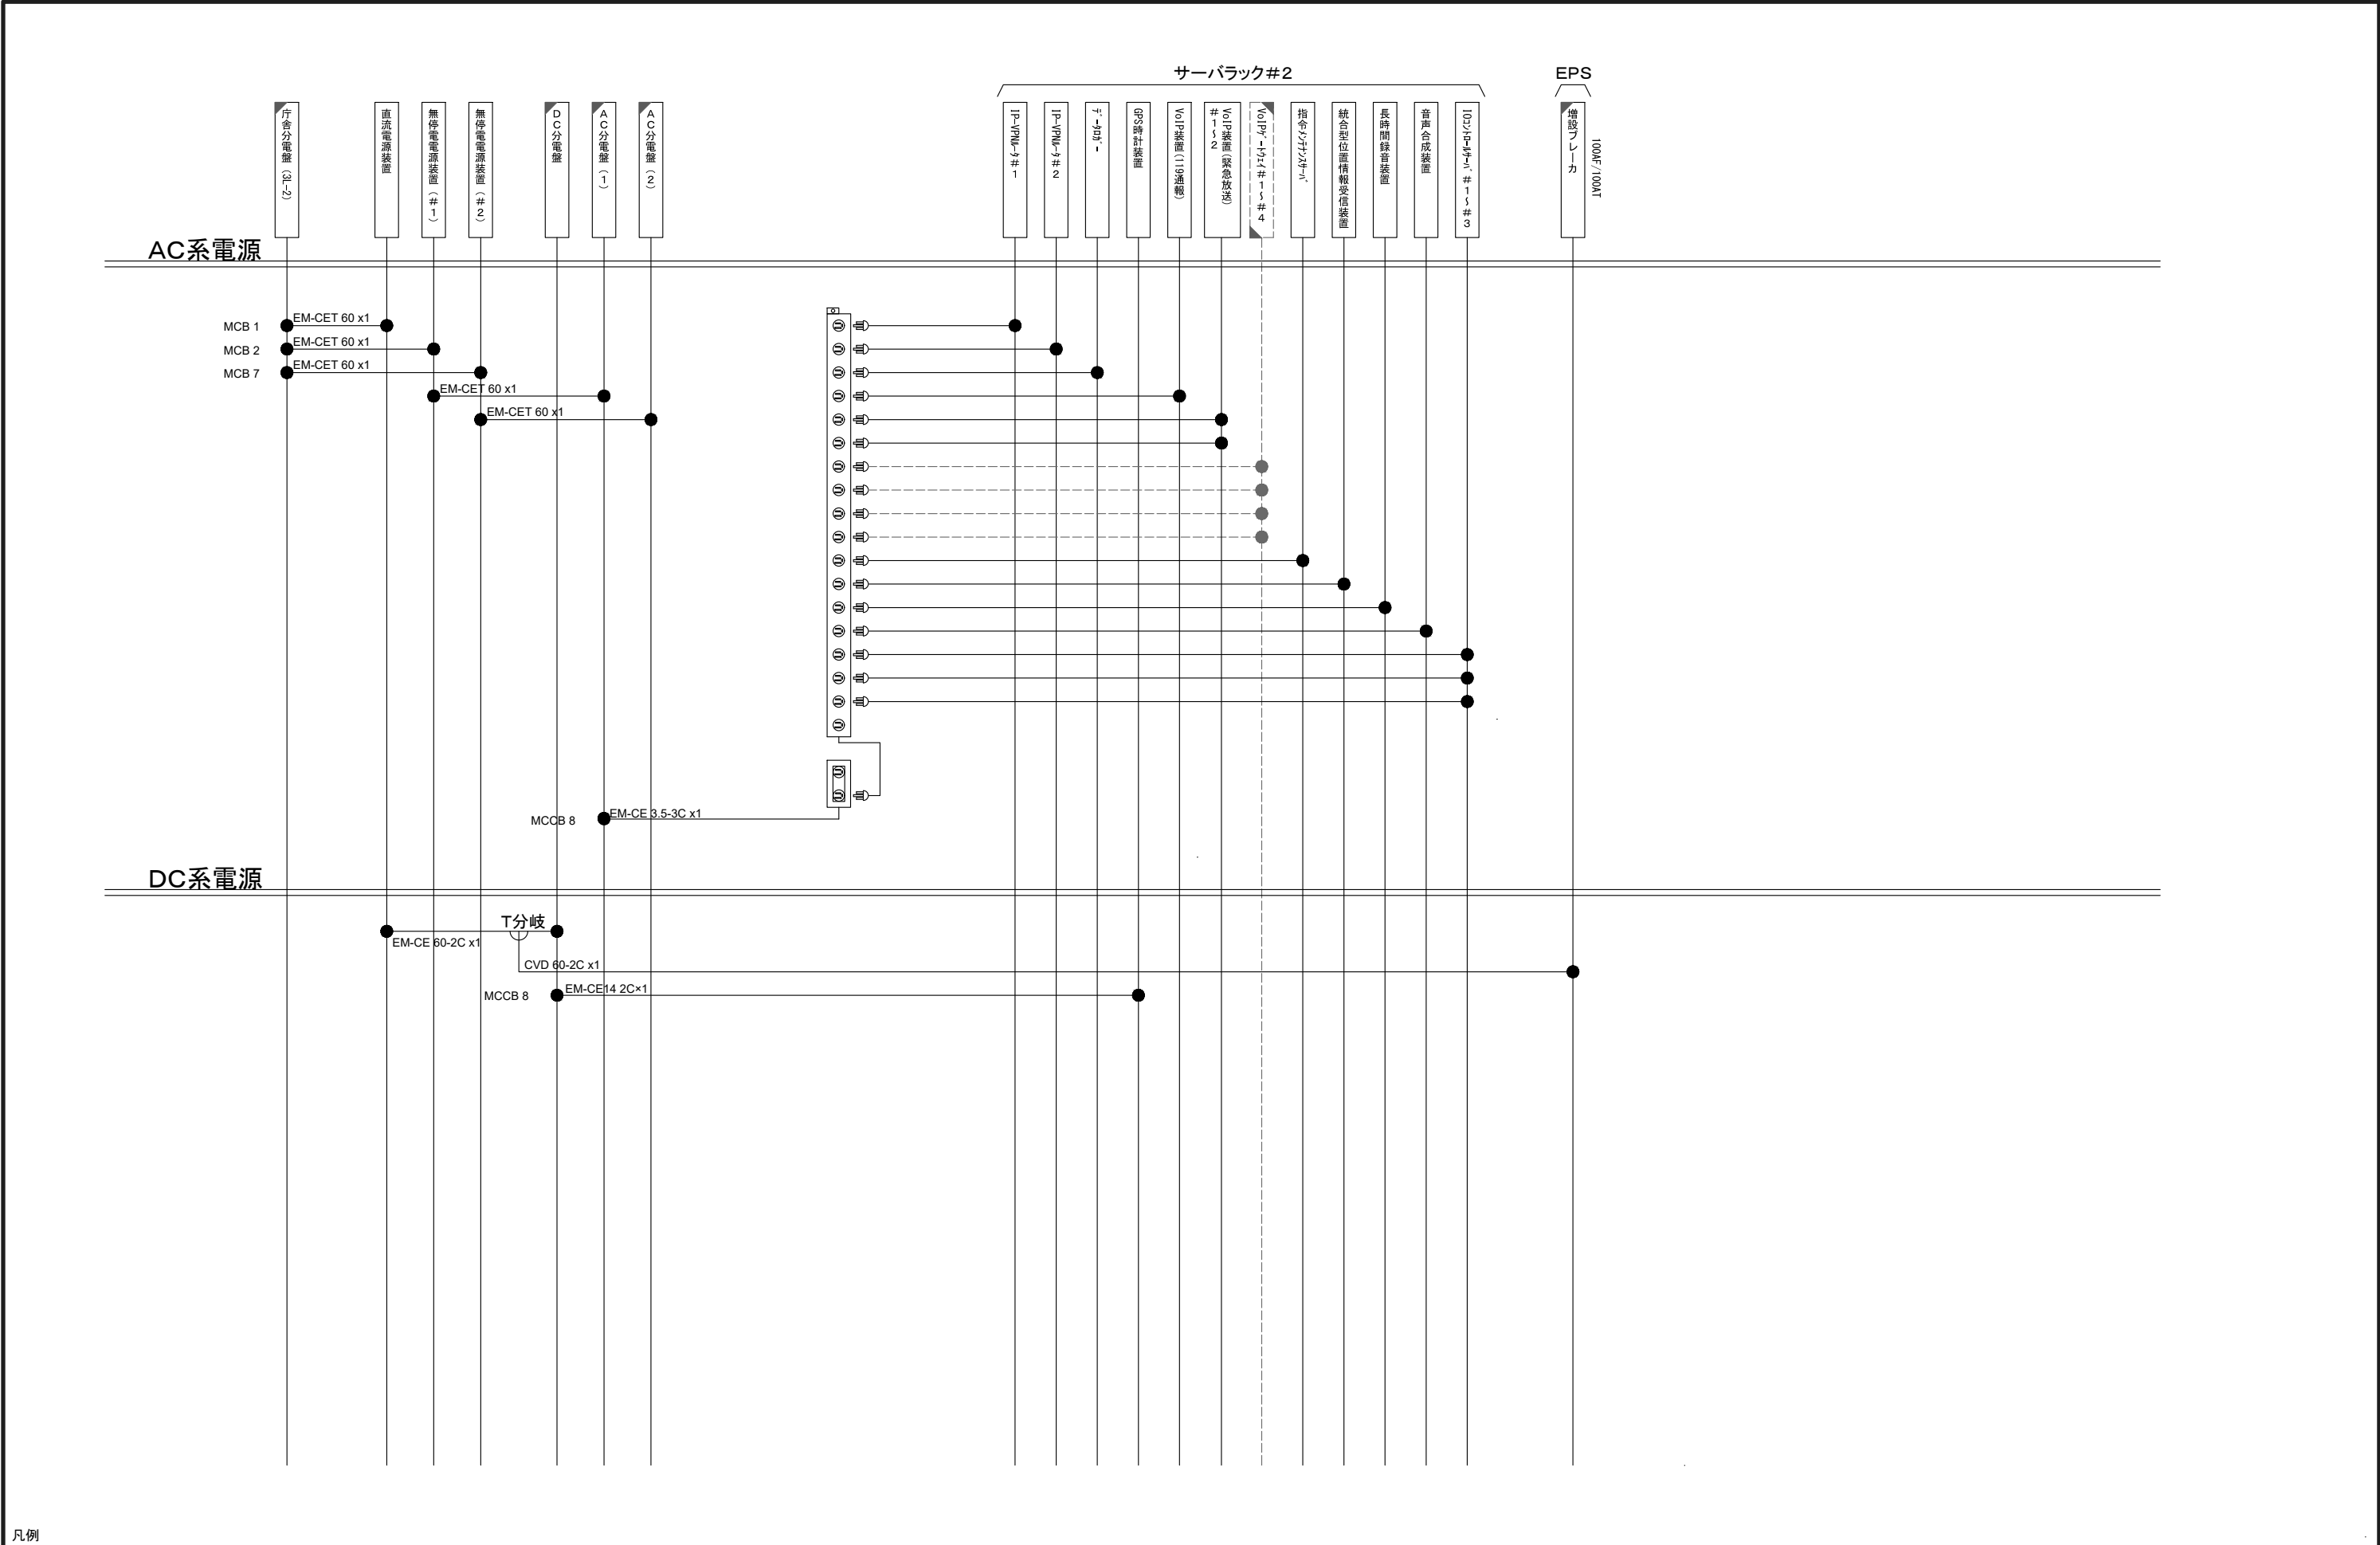

凡例										尺度	N. S.			高機能消防指令装置更新整備実施設計業務委託		
	更新・新設									承認	担当	作成		上田地域広域連合消防本部		
	既設													3階電源ケーブル系統図（機械室）		
	撤去													0101-S14		3/3

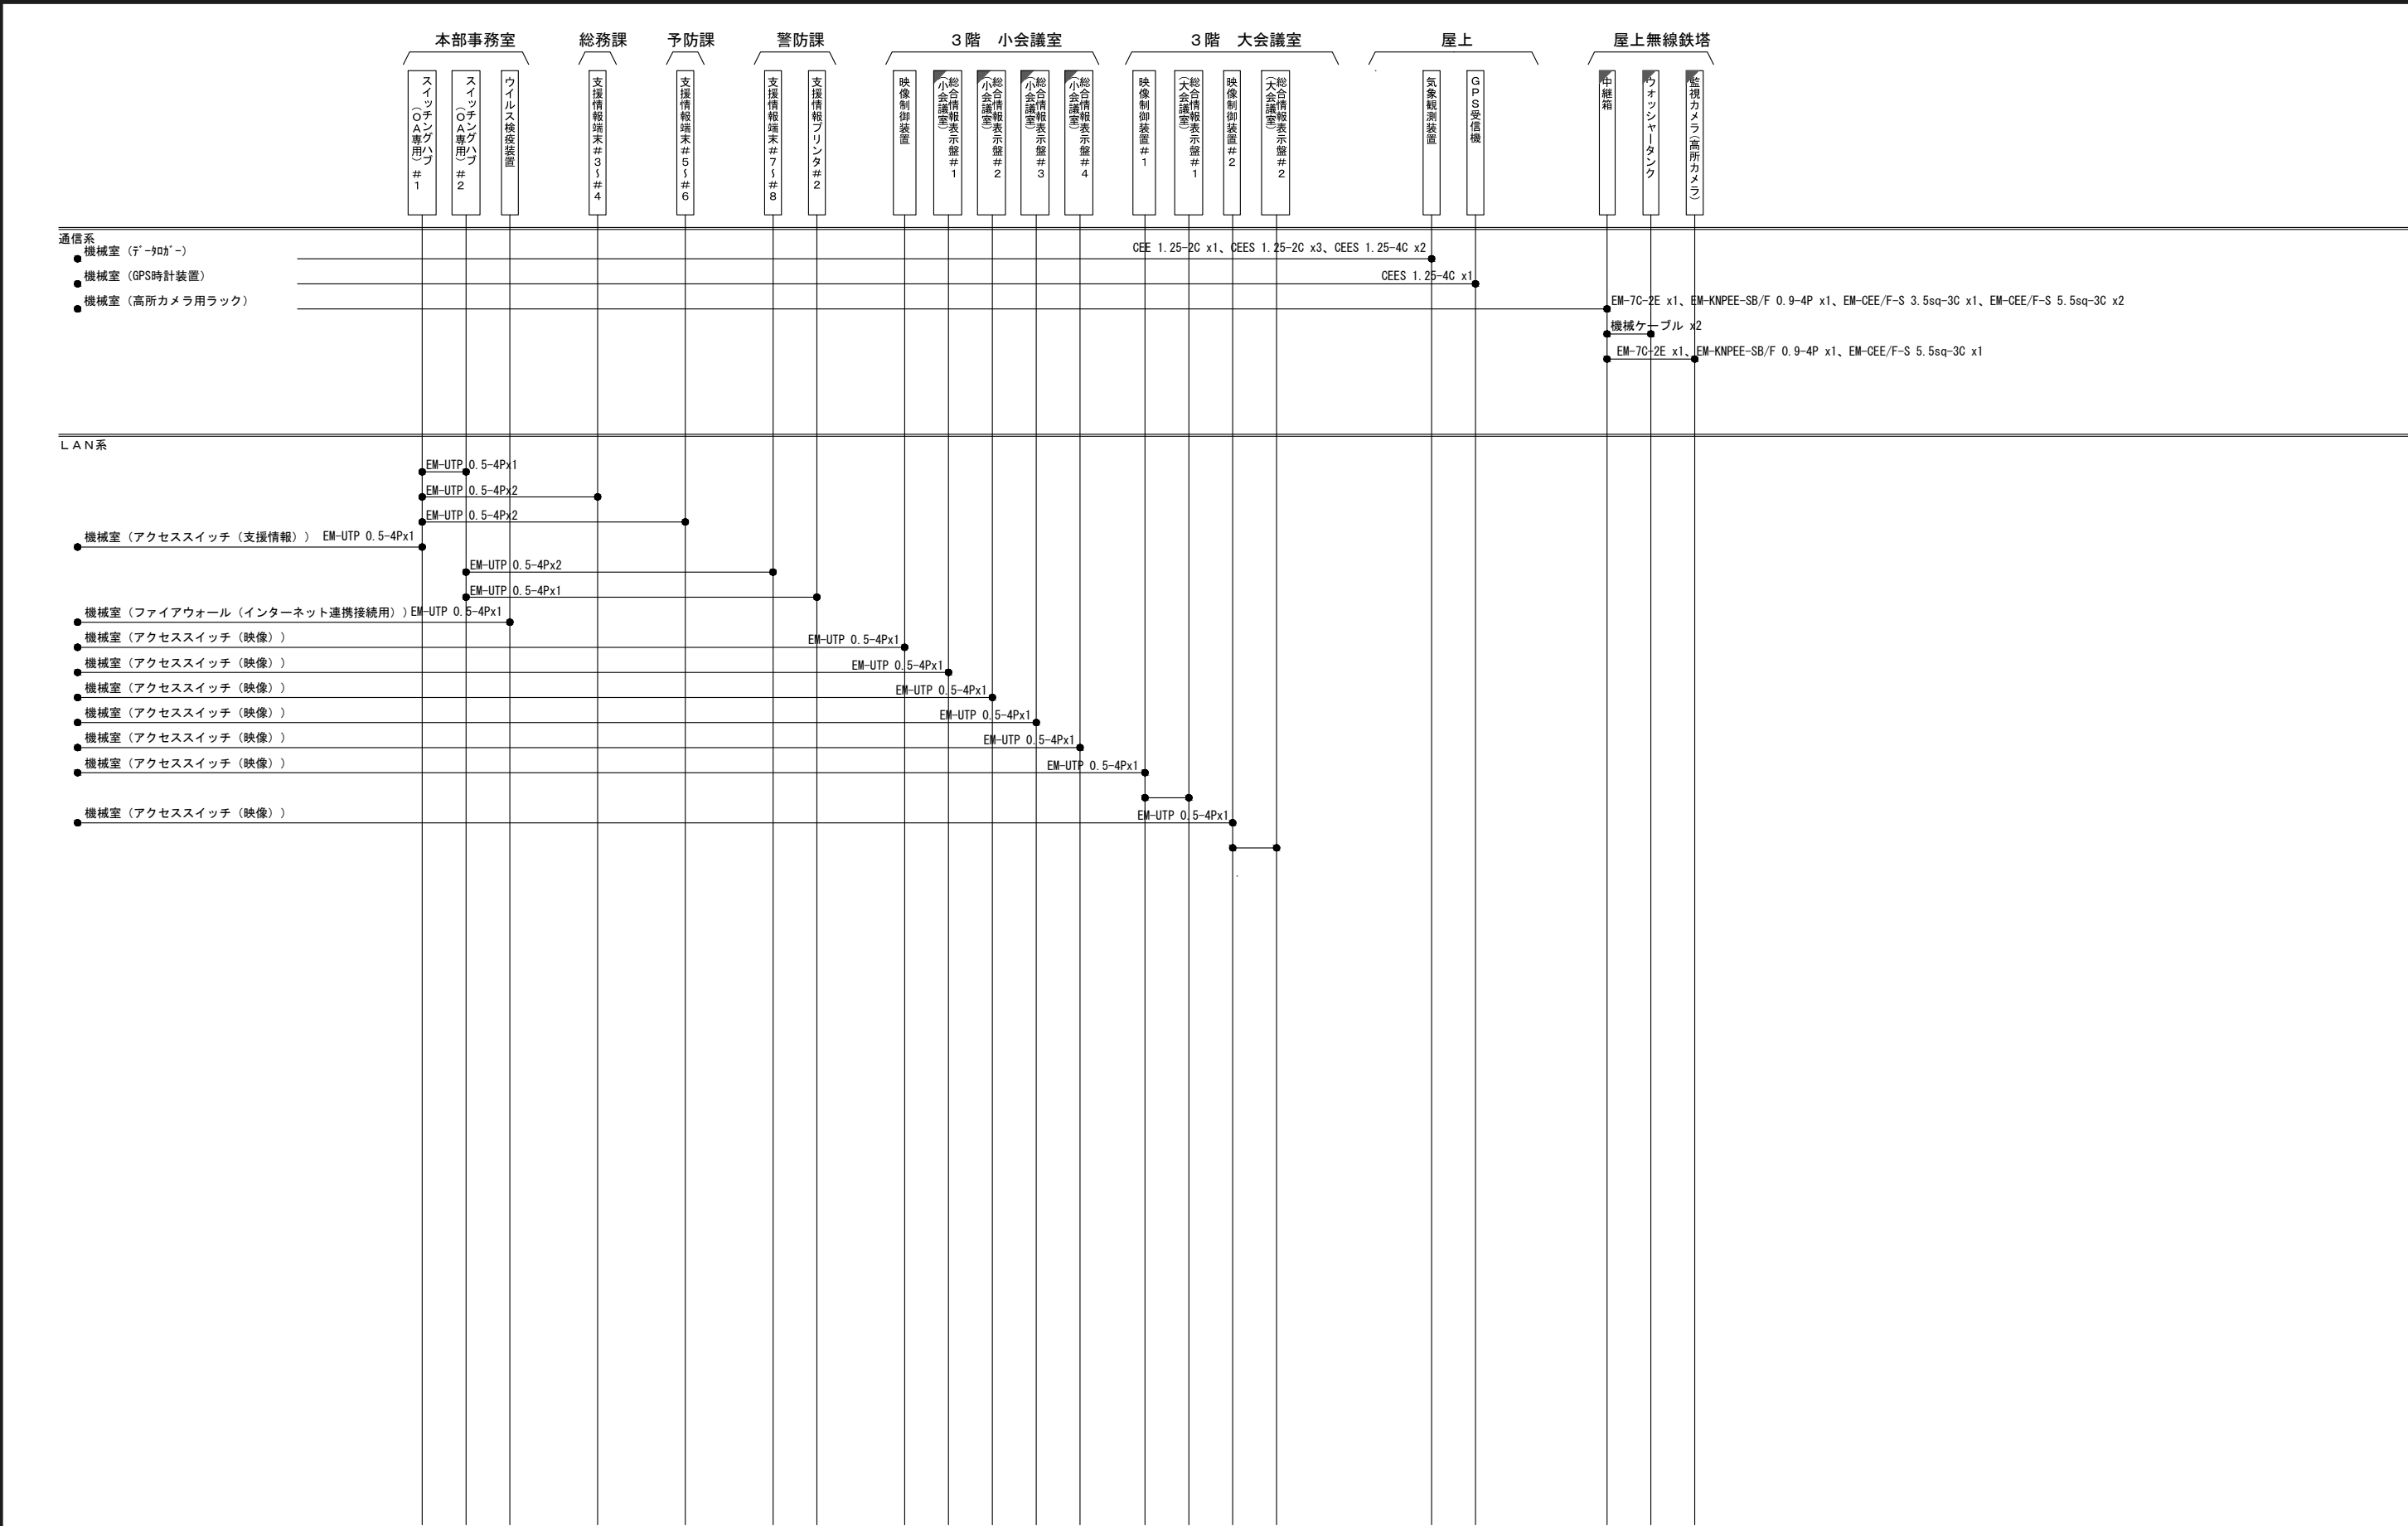

凡例										尺度	N. S.			高機能消防指令装置更新整備実施設計業務委託		
	更新・新設									承認	担当	作成		上田地域広域連合消防本部		
	既設													通信ケーブル系統図（その他）		
	撤去													0101-S15		1/1


案内図



上田南部消防署

凡例

										尺度	N. S.			高機能消防指令装置更新整備実施設計業務委託		
										承認	担当	作成		上田地域広域連合消防本部・上田南部消防署		
														案内図	0102-S01	1/1

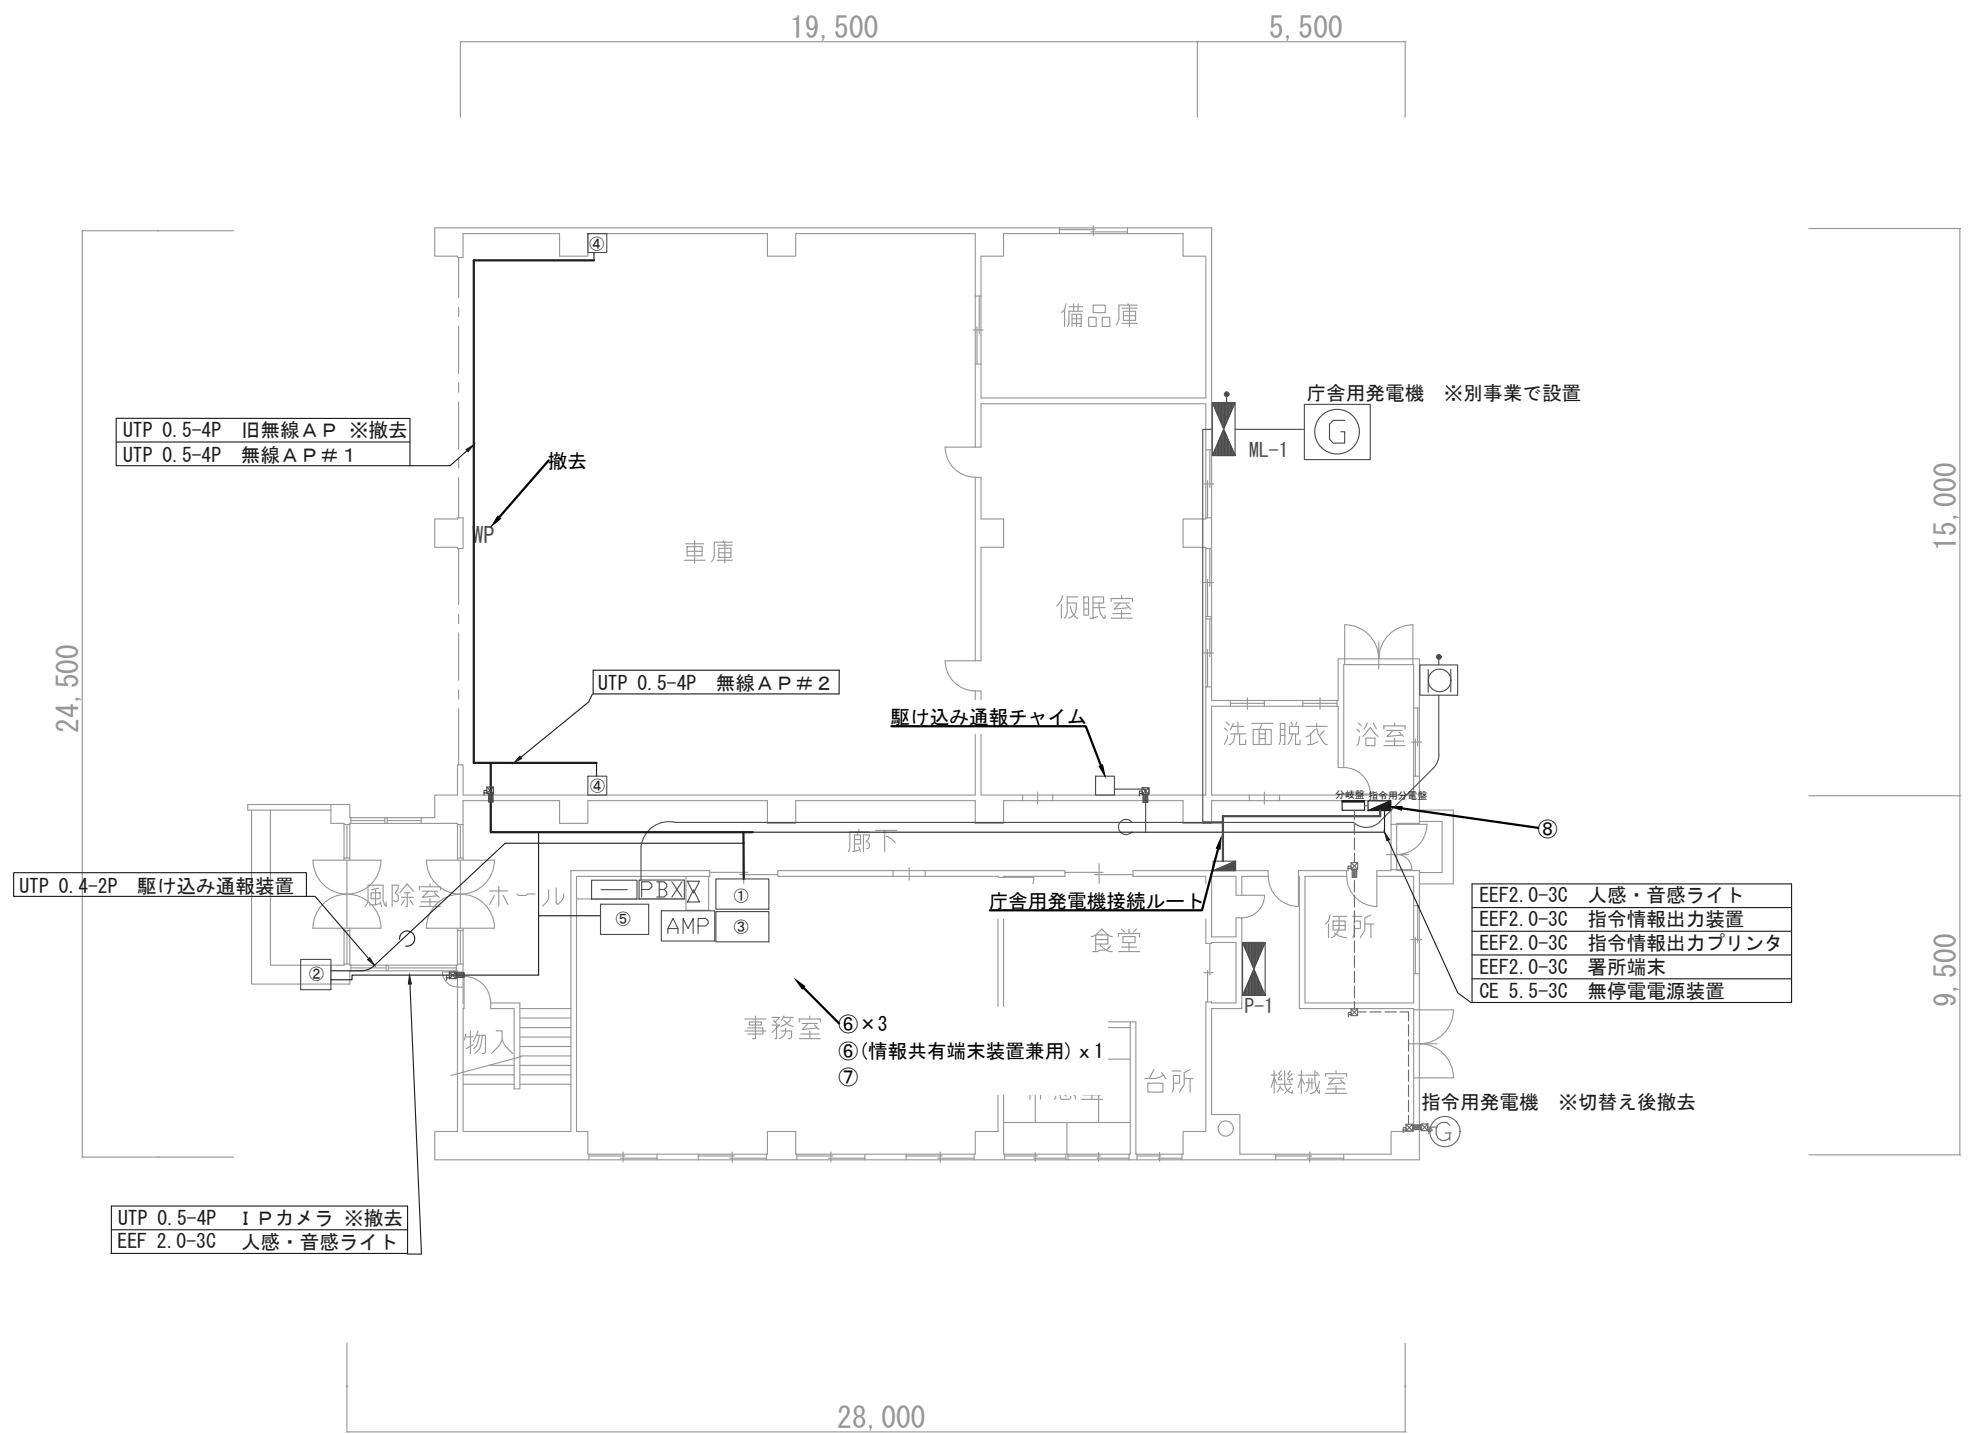


凡例

①	署所端末装置	⑥	消防情報支援端末装置				既設凡例		尺度	A3_1:200 (A2_1:140)				高機能消防指令装置更新整備実施設計業務委託		
②	駆け込み通報装置	⑦	プリンタ				AMP	庁内増幅器	端子盤	承認	担当	作成		上田地域広域連合消防本部・上田南部消防署		
③	指令情報出力装置	⑧	高速電源避雷装置 (SPD)				G	非常用発動発電機	中間端子盤 (IDF)							
④	無線 LAN アクセスポイント						分電盤		主配線盤 (MDF)							
⑤	無停電電源装置						配電盤		PBX	電話交換機				1 階平面図	0102-S02	1/1



☐ 更新・新設										尺度	N. S.			高機能消防指令装置更新整備実施設計業務委託			
☒ 既設										承認	担当	作成					
☒ 撤去														上田地域広域連合消防本部・上田南部消防署			
														通信・電源ケーブル系統図		0102-S03	1/4


案内図

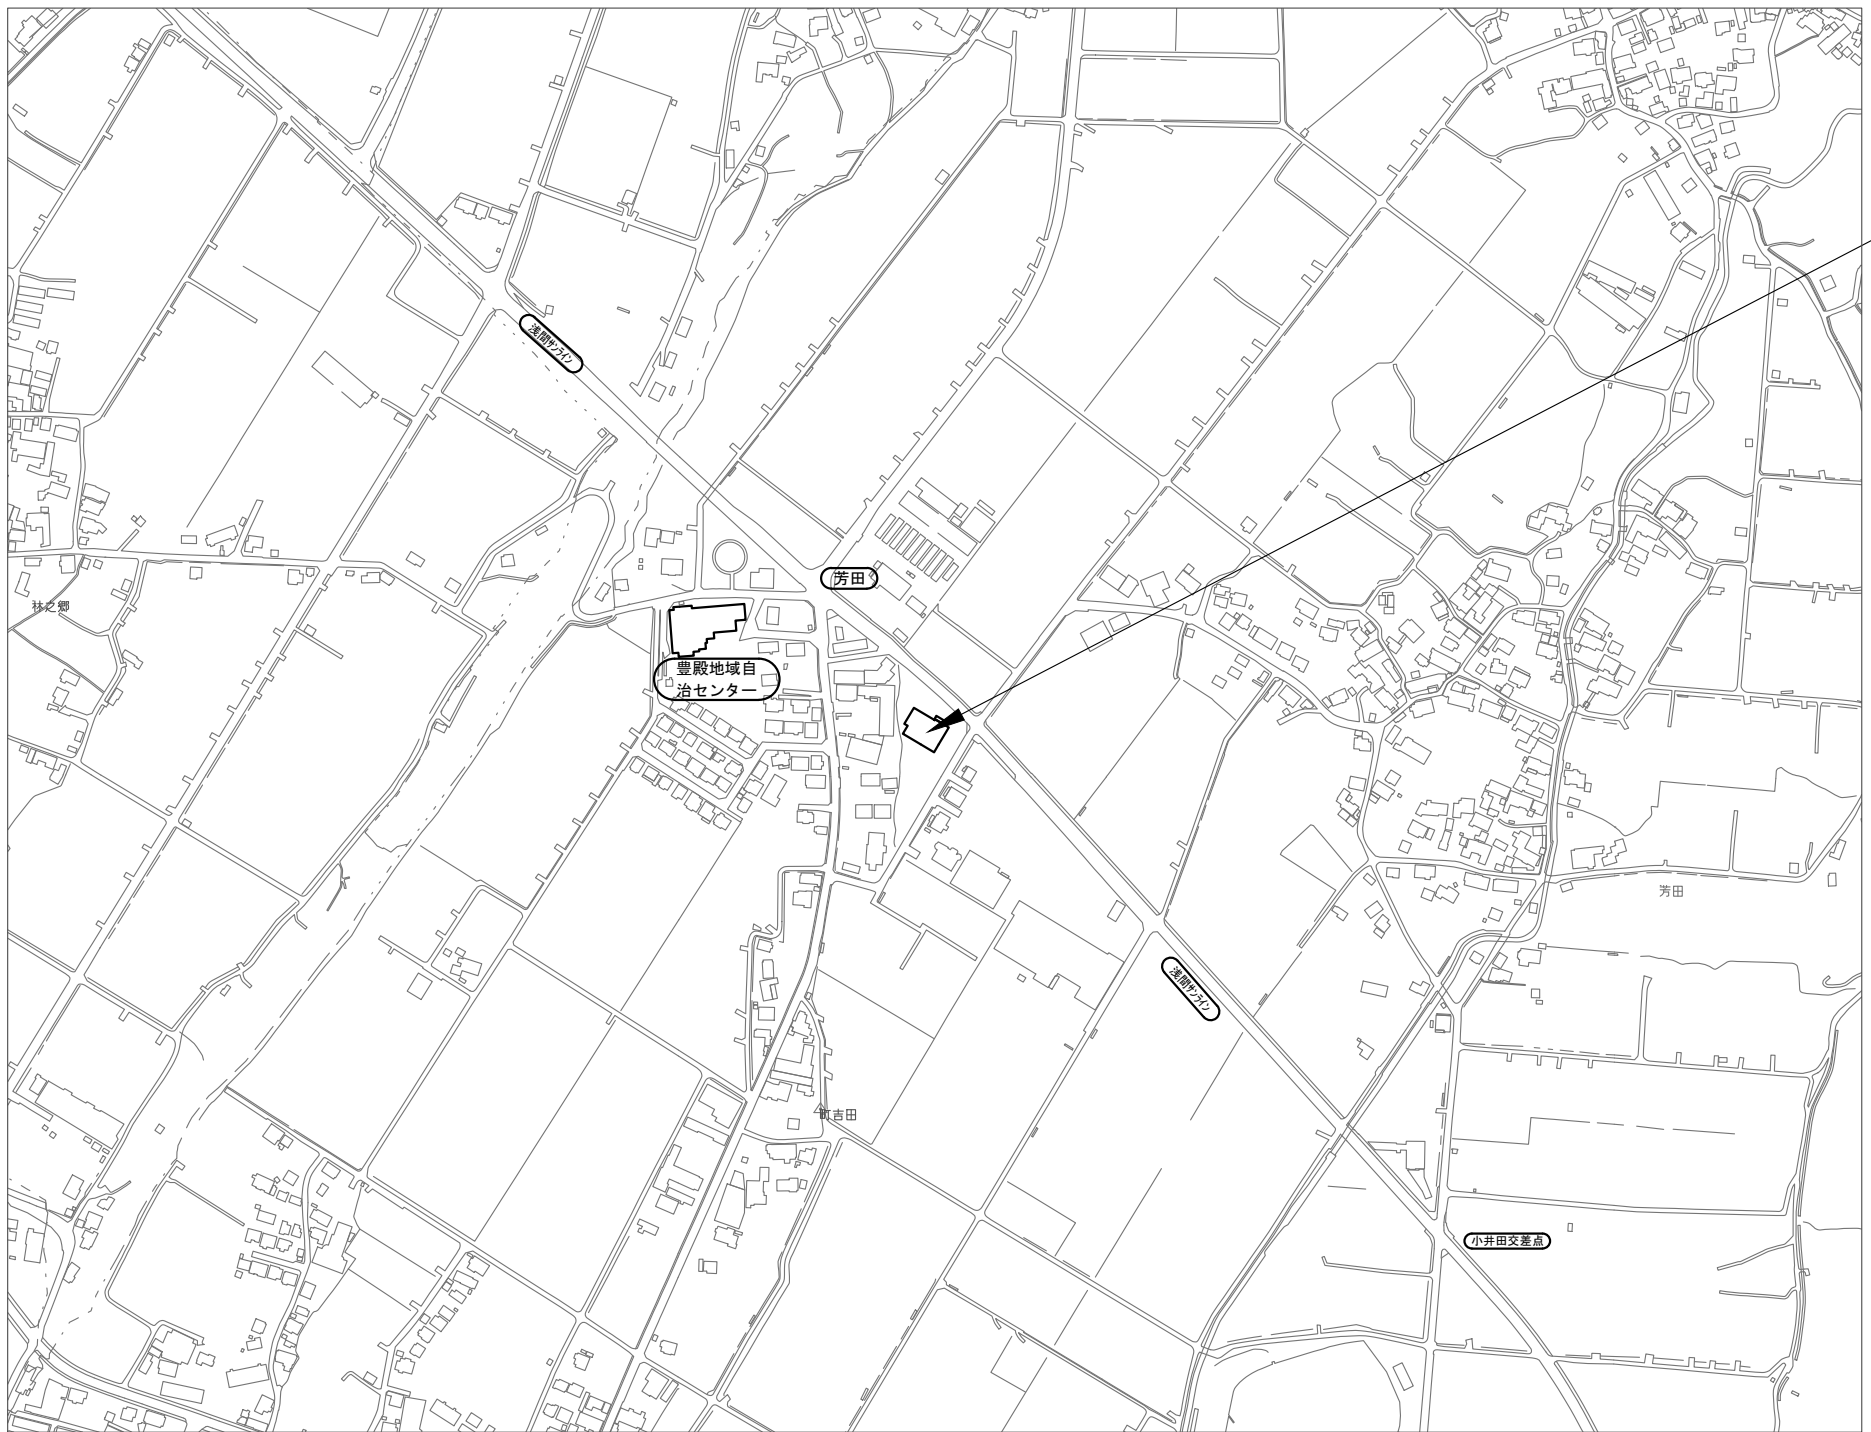

上田東北消防署

凡例

											尺度	N. S.			高機能消防指令装置更新整備実施設計業務委託		
											承認	担当	作成		上田地域広域連合消防本部・上田東北消防署		
															案内図		0103-S01
											．．	．．	．．	．．	1/1		

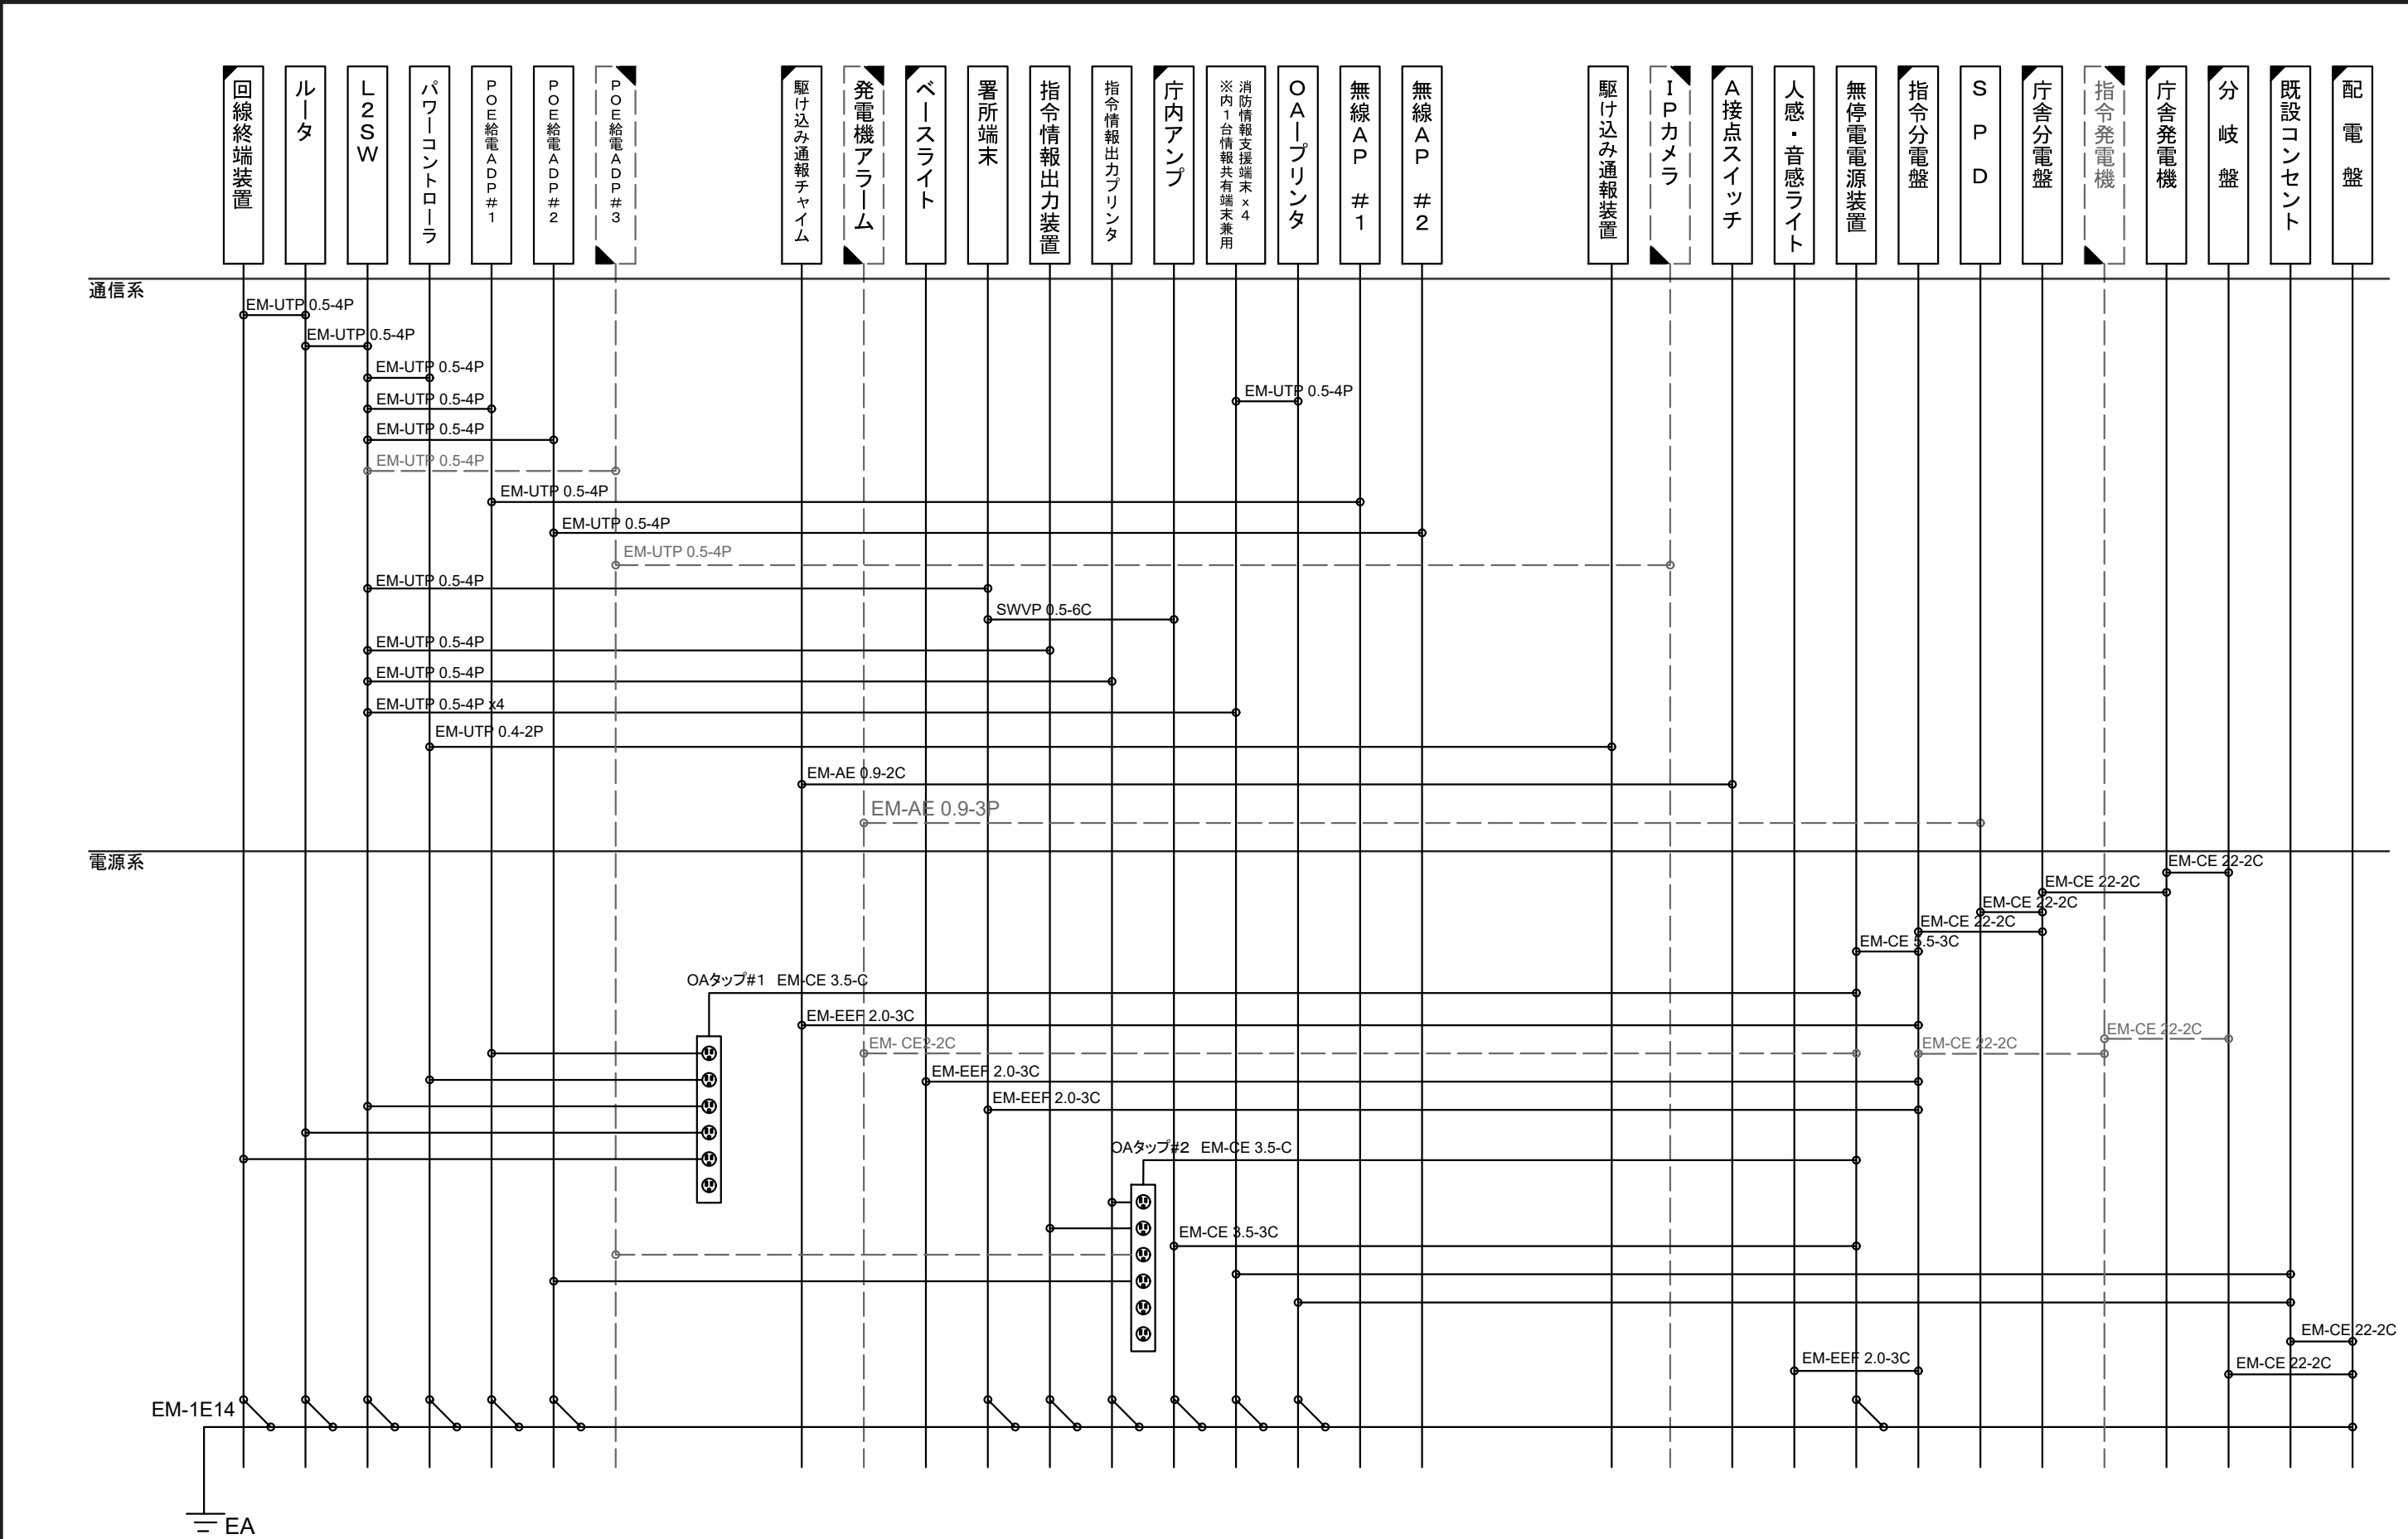

凡例										尺度	N. S.			高機能消防指令装置更新整備実施設計業務委託		
	更新・新設									承認	担当	作成		上田地域広域連合消防本部・上田東北消防署		
	既設													通信・電源ケーブル系統図		
	撤去													0103-S03		1/1

案内図




川西消防署

凡例

											尺度	NS			高機能消防指令装置更新整備実施設計業務委託		
											承認	担当	作成		上田地域広域連合消防本部・川西消防署		
															案内図		0104-S01
											..	..	..	..			1/1




① 署所端末装置	⑥ 消防情報支援端末装置			既設凡例		尺度	A3_1:150 (A2_1:105)			高機能消防指令装置更新整備実施設計業務委託		
② 駆け込み通報装置	⑦ プリンタ			 庁内増幅器	 端子盤	承認	担当	作成				
③ 指令情報出力装置	⑧ 高速電源避雷装置 (SPD)			 非常用発動発電機	 中間端子盤 (IDF)					上田地域広域連合消防本部・川西消防署		
④ 無線LANアクセスポイント				 分電盤	 主配線盤 (MDF)							
⑤ 無停電電源装置				 配電盤	 電話交換装置					..	..	..

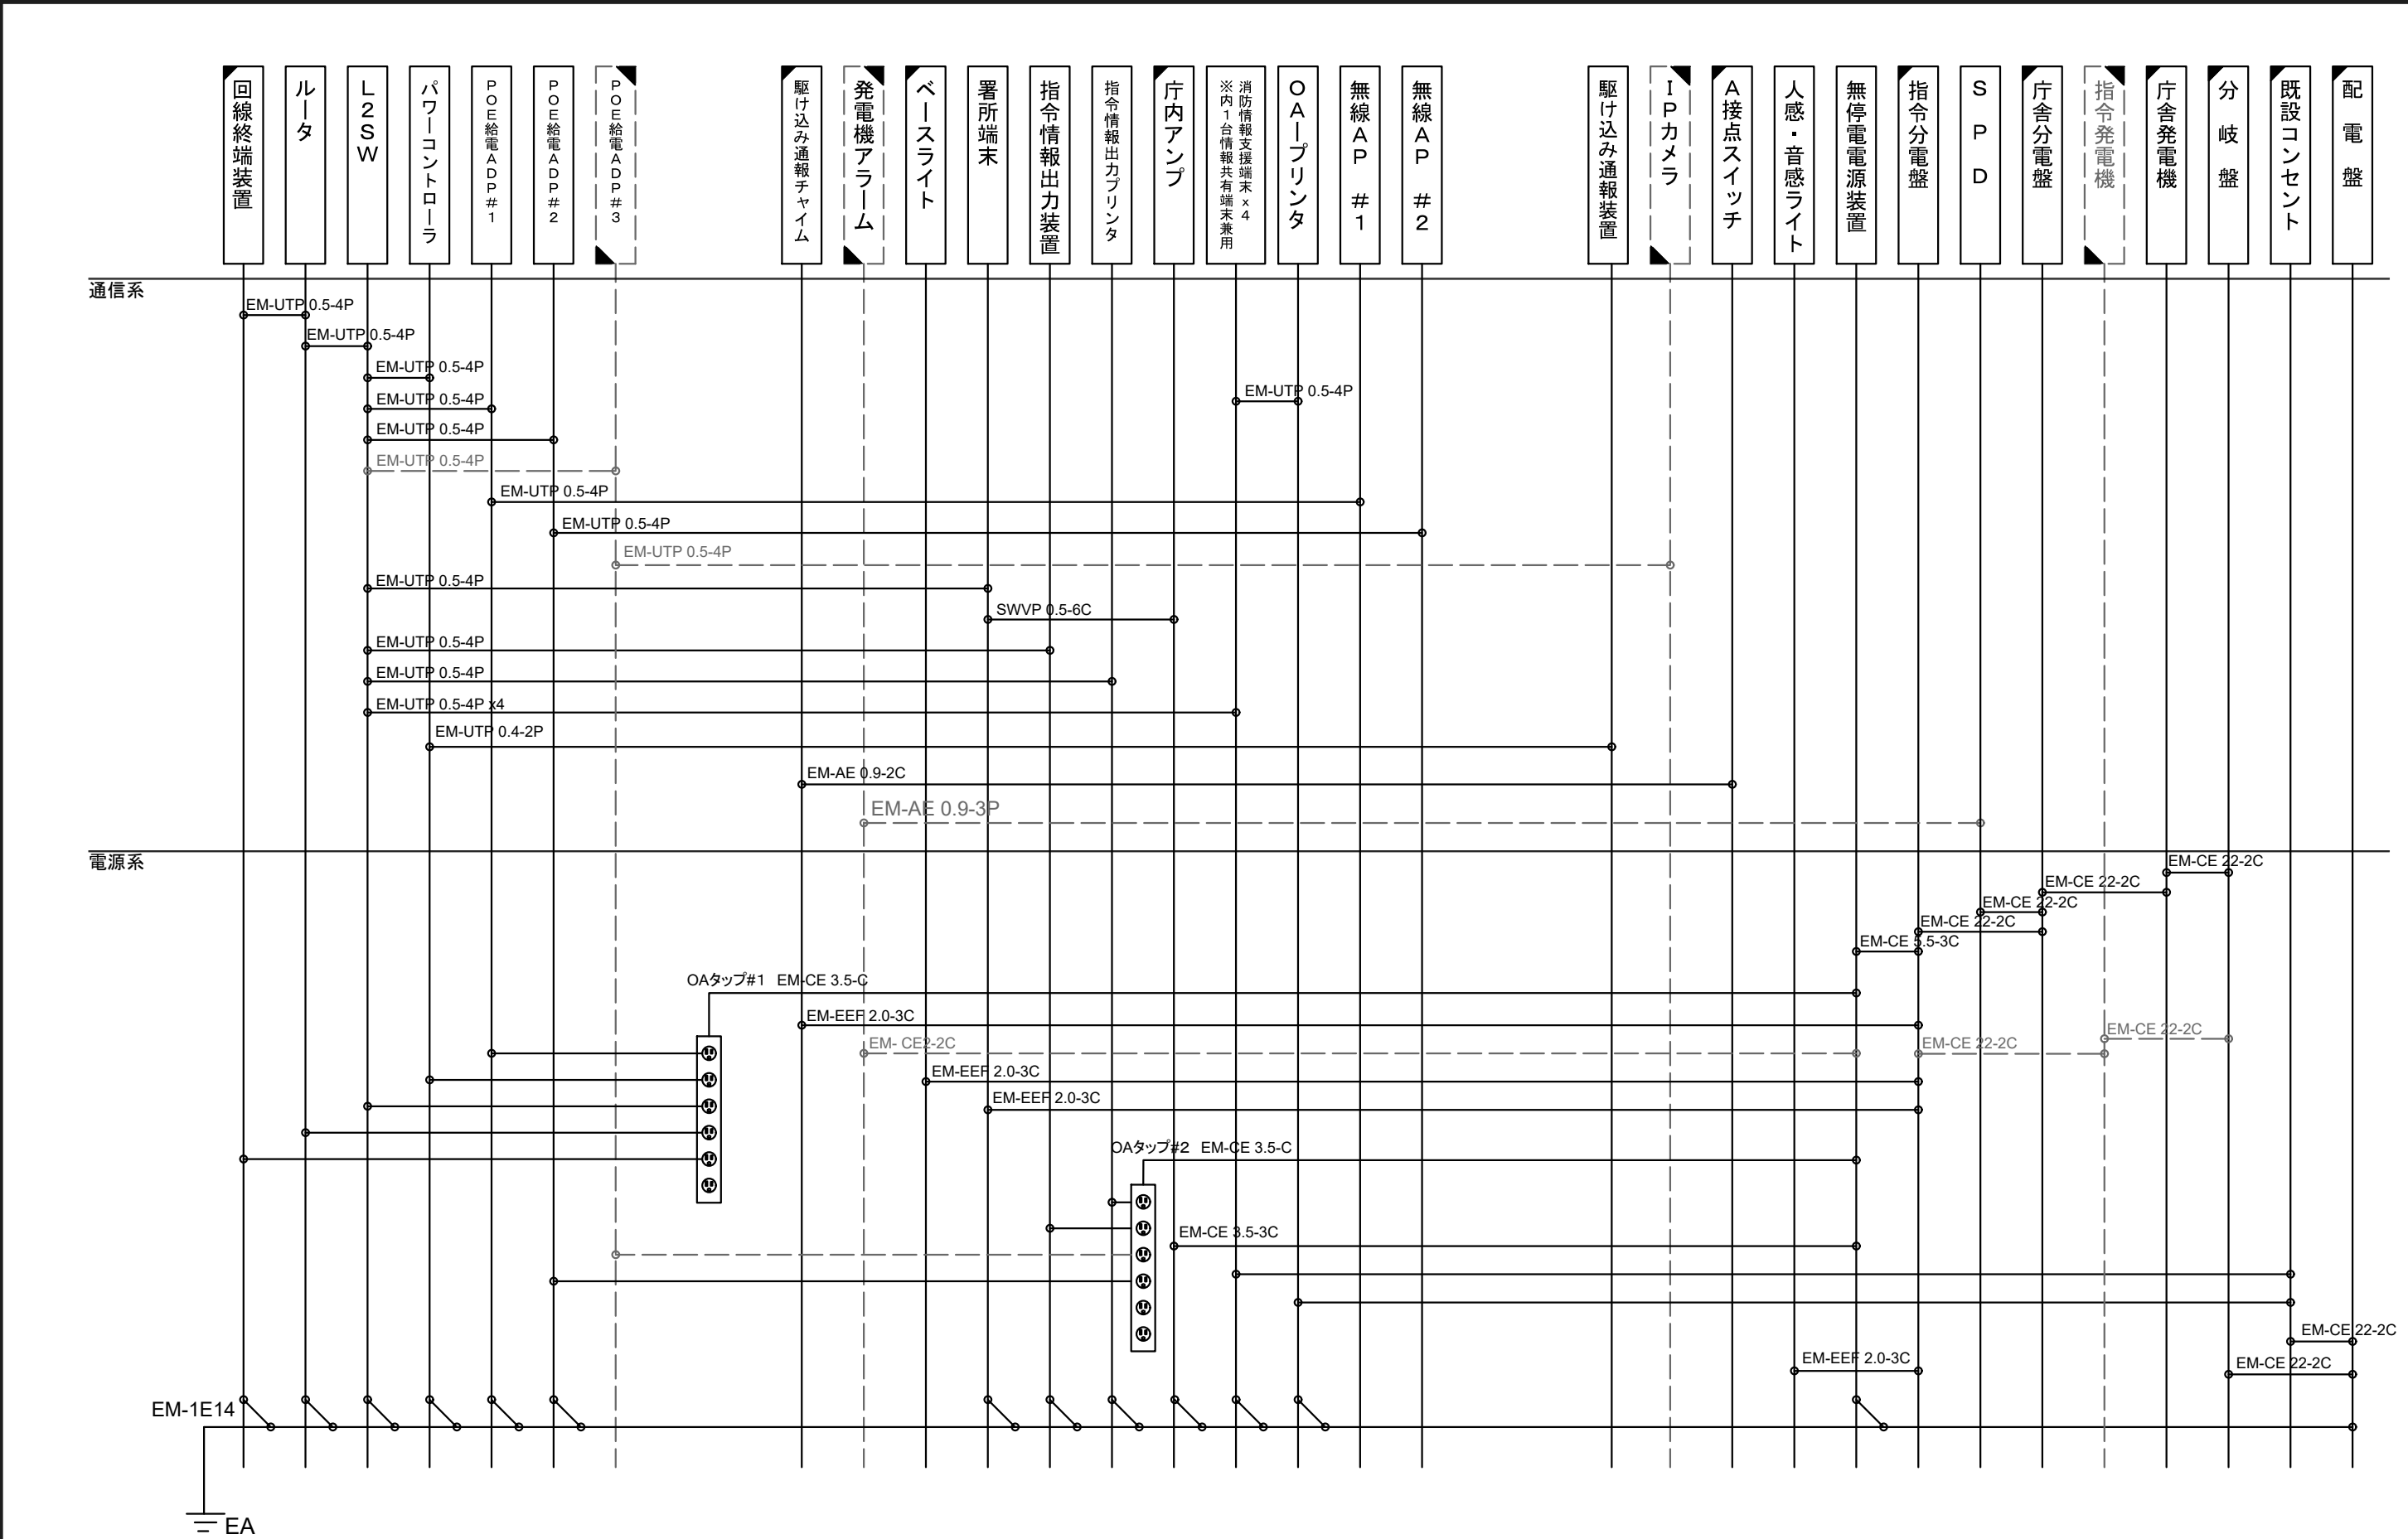

凡例										尺度	N. S.			高機能消防指令装置更新整備実施設計業務委託		
	更新・新設									承認	担当	作成		上田地域広域連合消防本部・川西消防署		
	既設													通信・電源ケーブル系統図		
	撤去													0104-S03		1/1


案内図

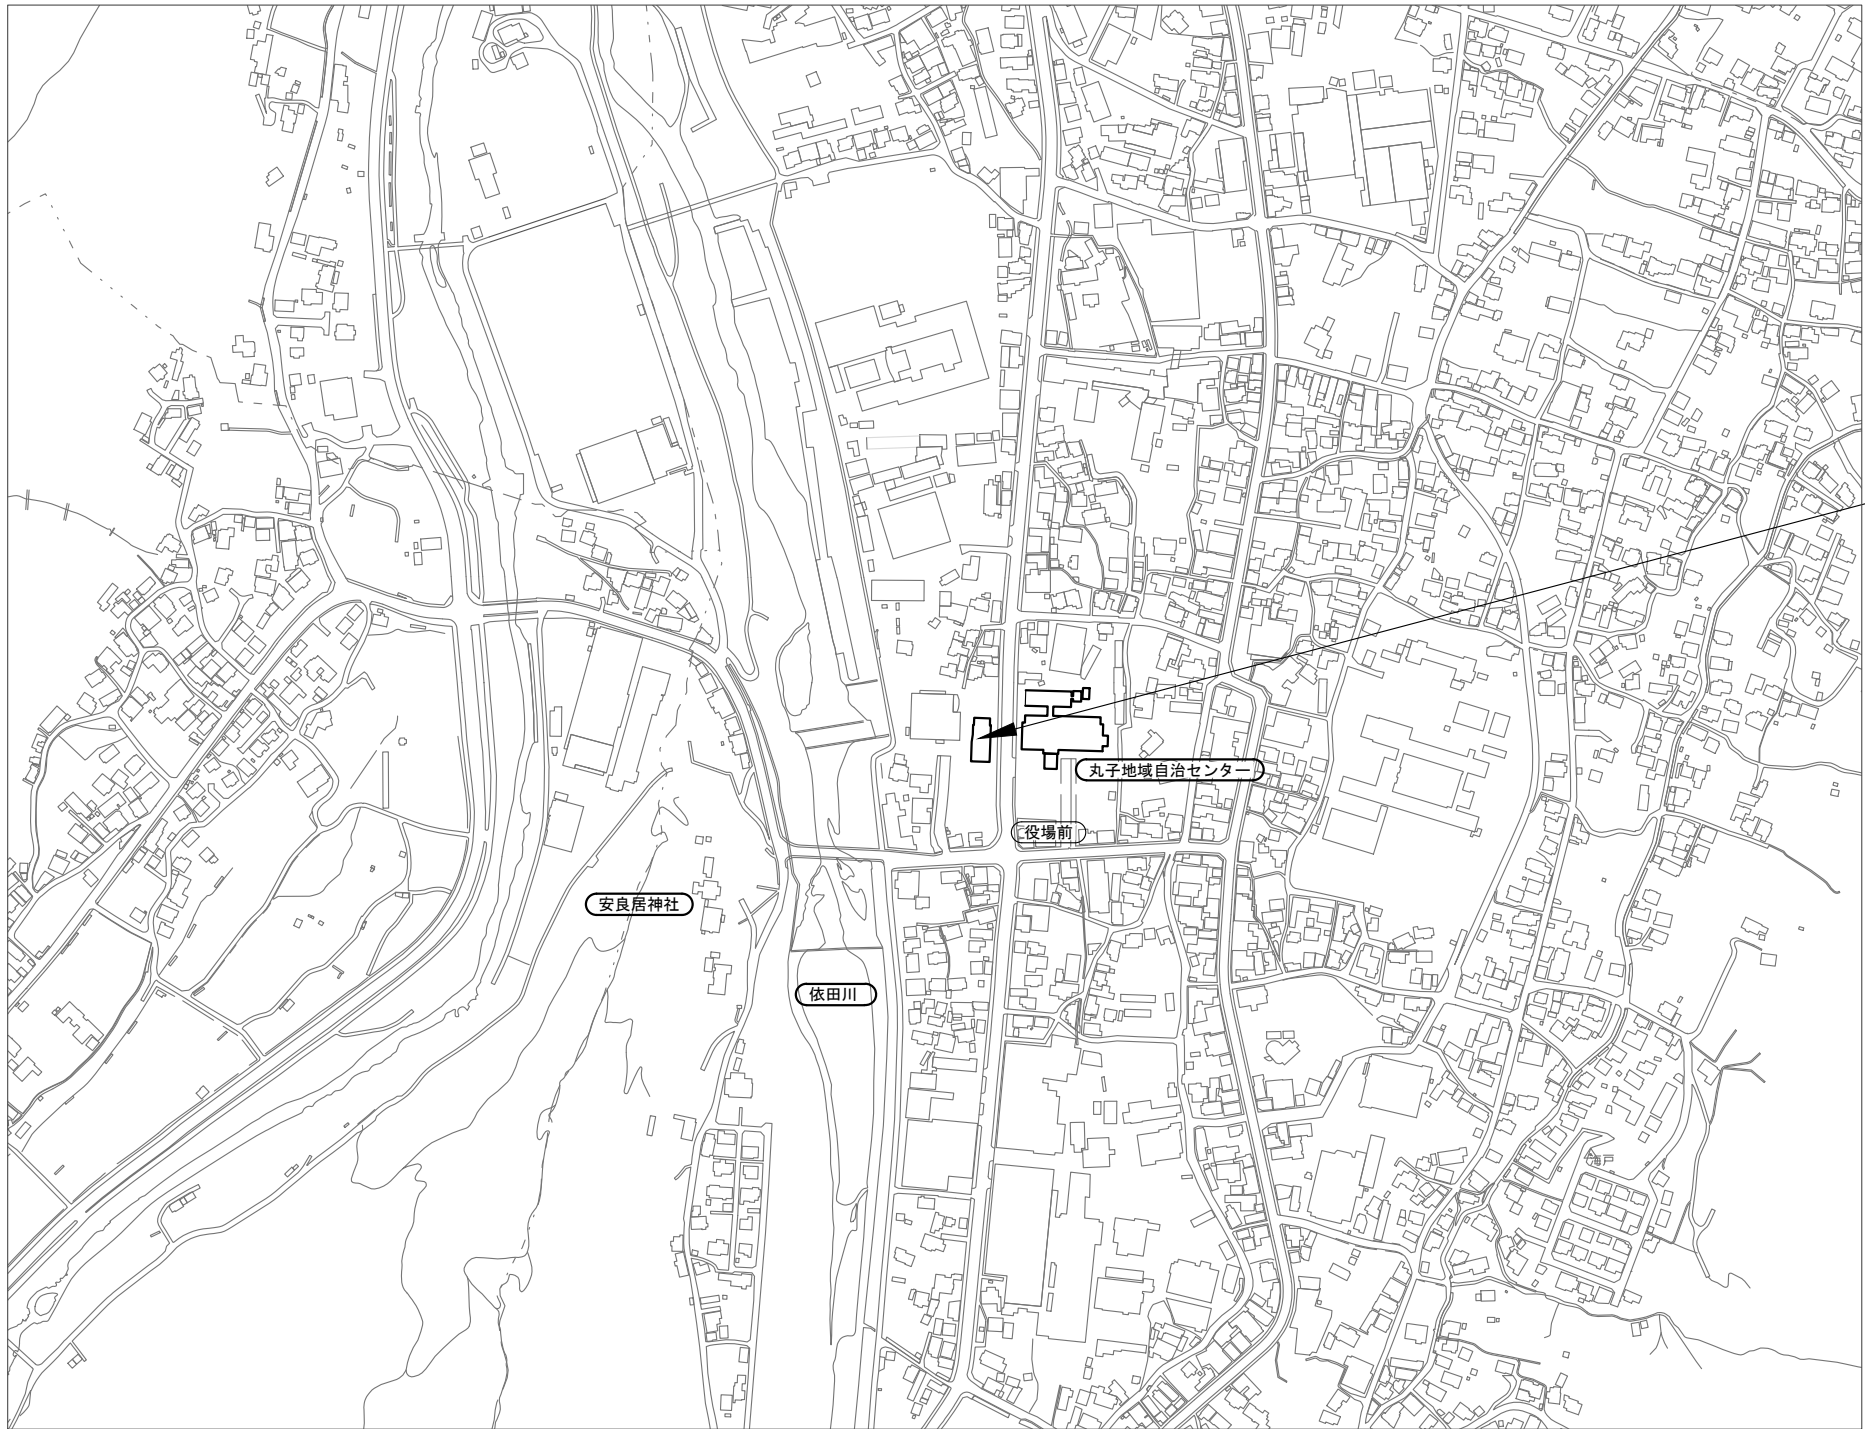

丸子消防署


凡例

											尺度	N. S.			高機能消防指令装置更新整備実施設計業務委託		
											承認	担当	作成		上田地域広域連合消防本部・丸子消防署		
															案内図		
															0105-S01	1/1	

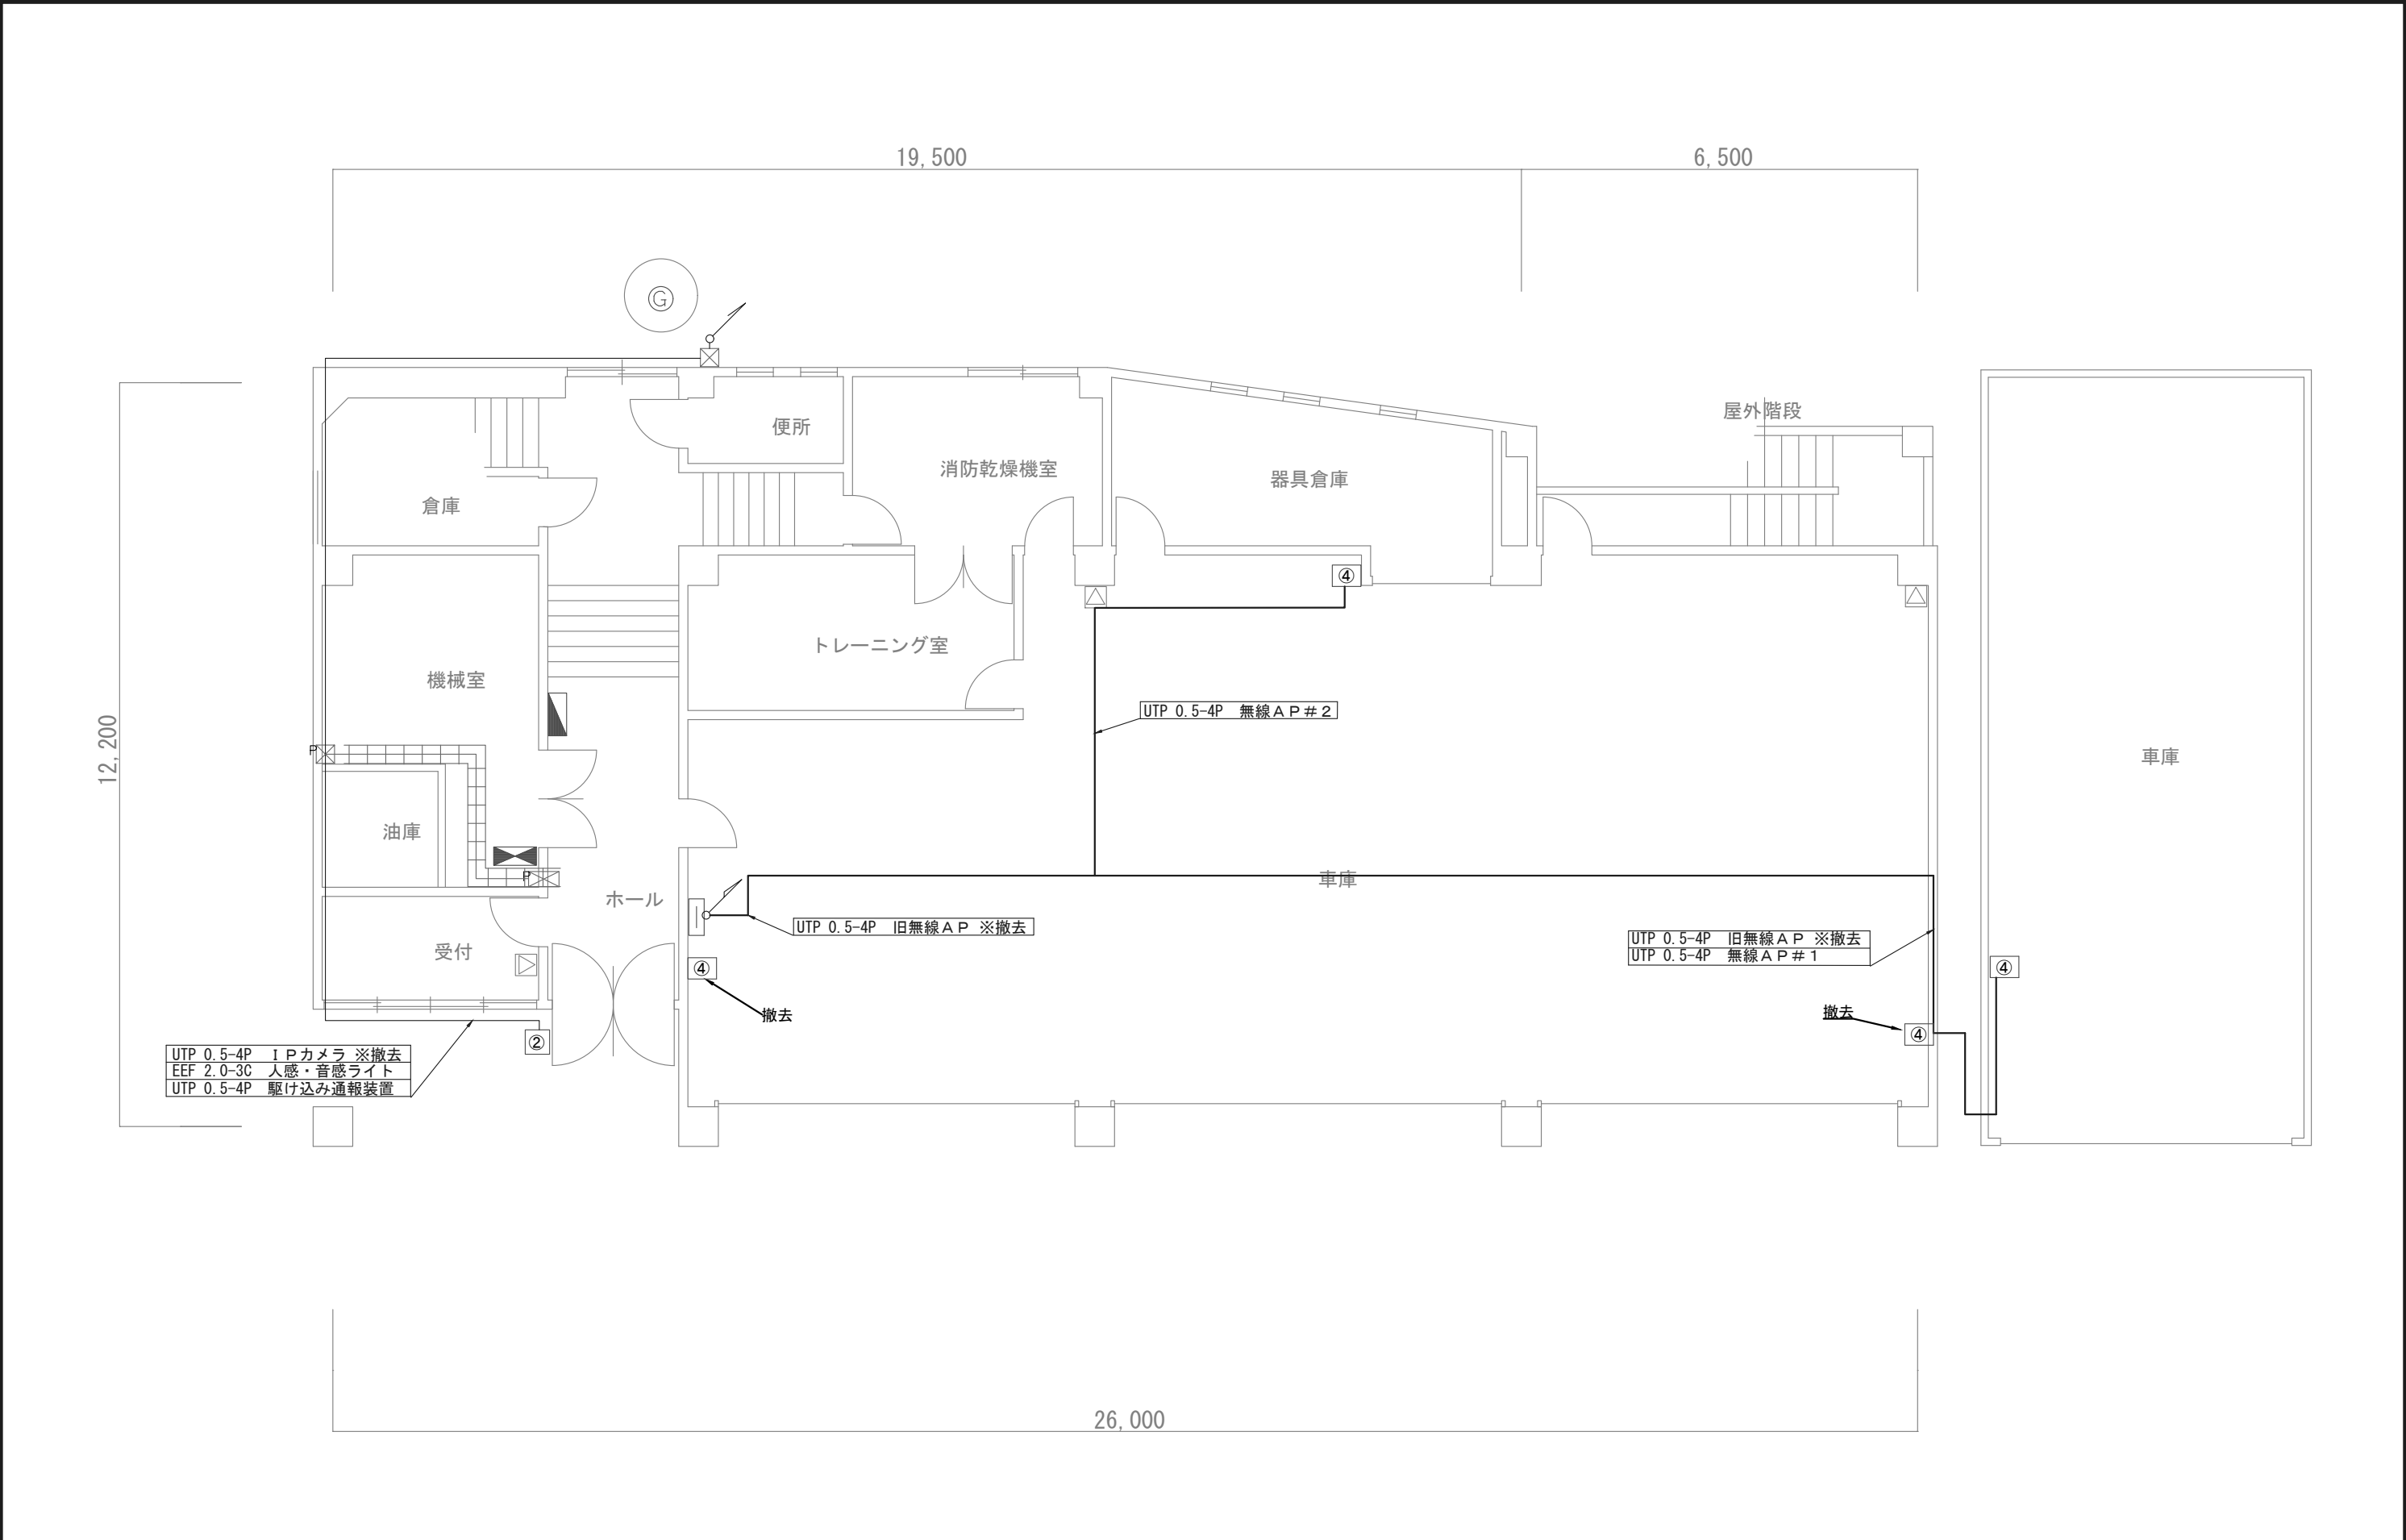


凡例

①	署所端末装置	⑥	消防情報支援端末装置				既設凡例		尺度	A3_1:100 (A2_1:70)				高機能消防指令装置更新整備実施設計業務委託		
②	駆け込み通報装置	⑦	プリンタ				AMP	庁内増幅器	端子盤	承認	担当	作成		上田地域広域連合消防本部・丸子消防署		
③	指令情報出力装置	⑧	高速電源避雷装置 (SPD)				Ⓒ	非常用発動発電機	中間端子盤 (IDF)							
④	無線LANアクセスポイント						分電盤		主配線盤 (MDF)							
⑤	無停電電源装置						配電盤		PBX 電話交換装置					1 階平面図	0105-S02	1/1

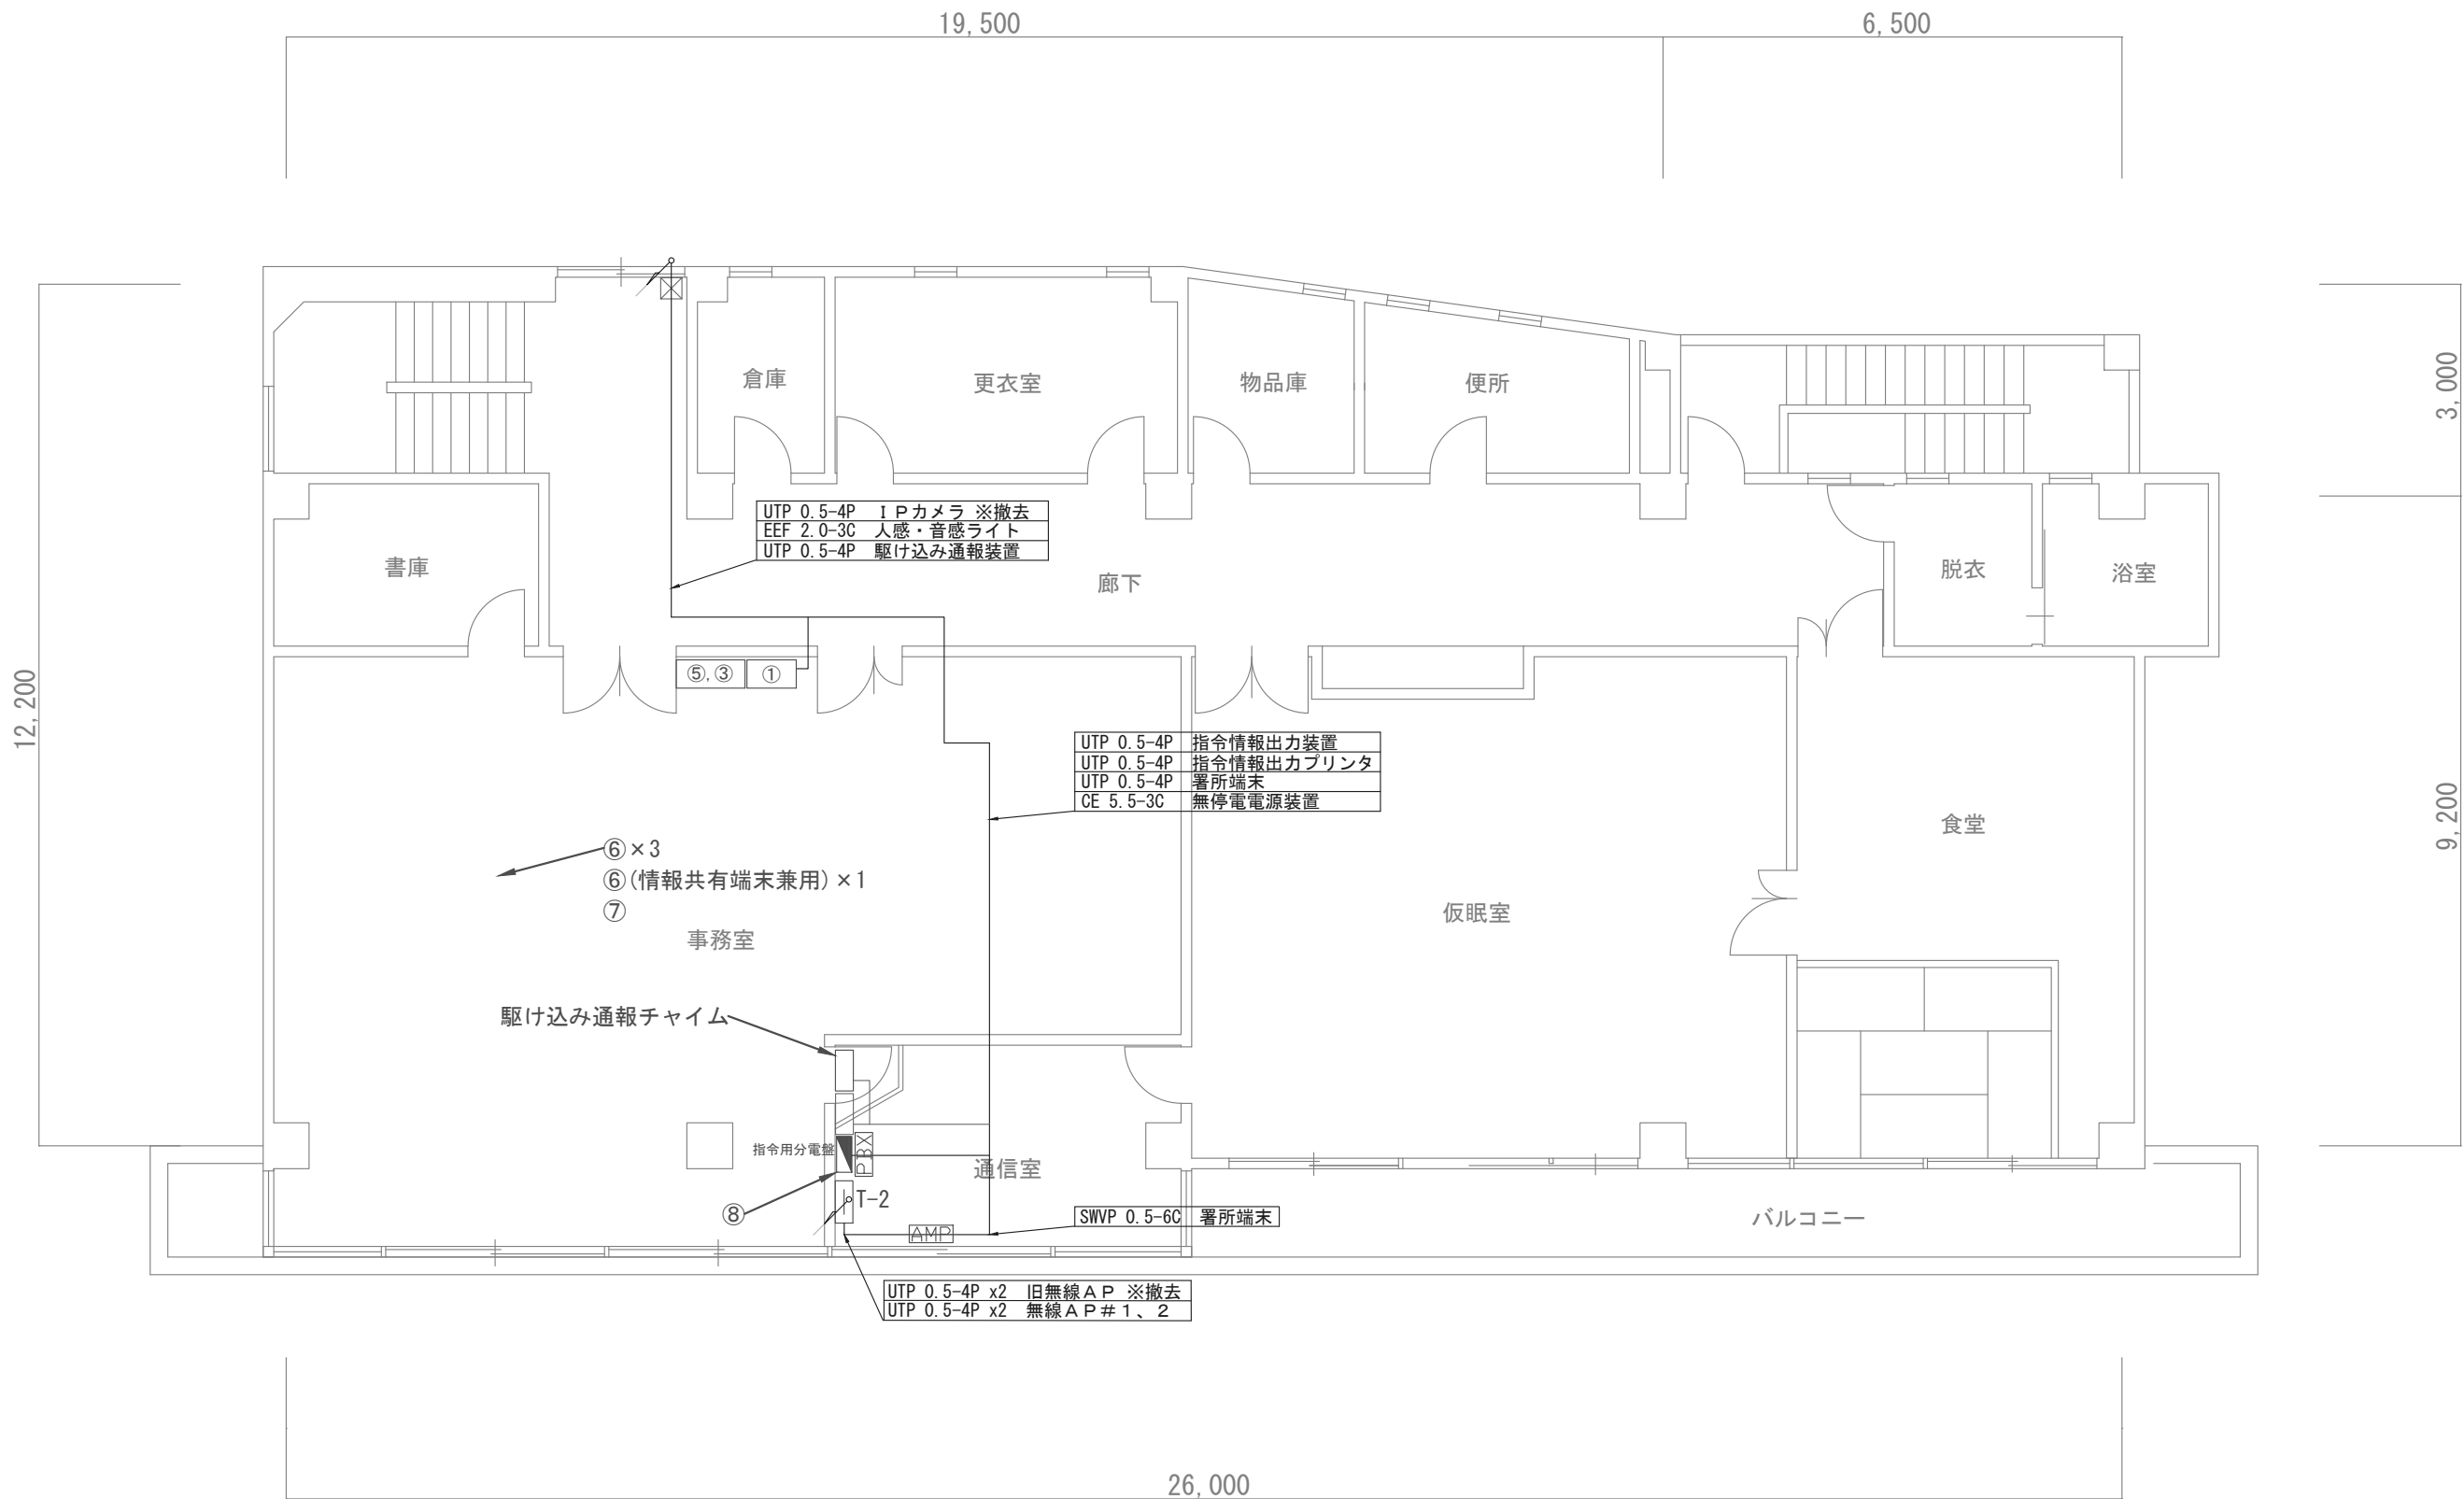

凡例

① 署所端末装置	⑥ 消防情報支援端末装置				既設凡例		尺度	A3_1:100 (A2_1:70)				高機能消防指令装置更新整備実施設計業務委託		
② 駆け込み通報装置	⑦ プリンタ				AMP 庁内増幅器	端子盤	承認	担当	作成			上田地域広域連合消防本部・丸子消防署		
③ 指令情報出力装置	⑧ 高速電源避雷装置 (SPD)				非常用発動発電機	中間端子盤 (IDF)								
④ 無線LANアクセスポイント					分電盤	主配線盤 (MDF)								
⑤ 無停電電源装置					配電盤	配線交換装置						2 階平面図	0105-S03	1/1

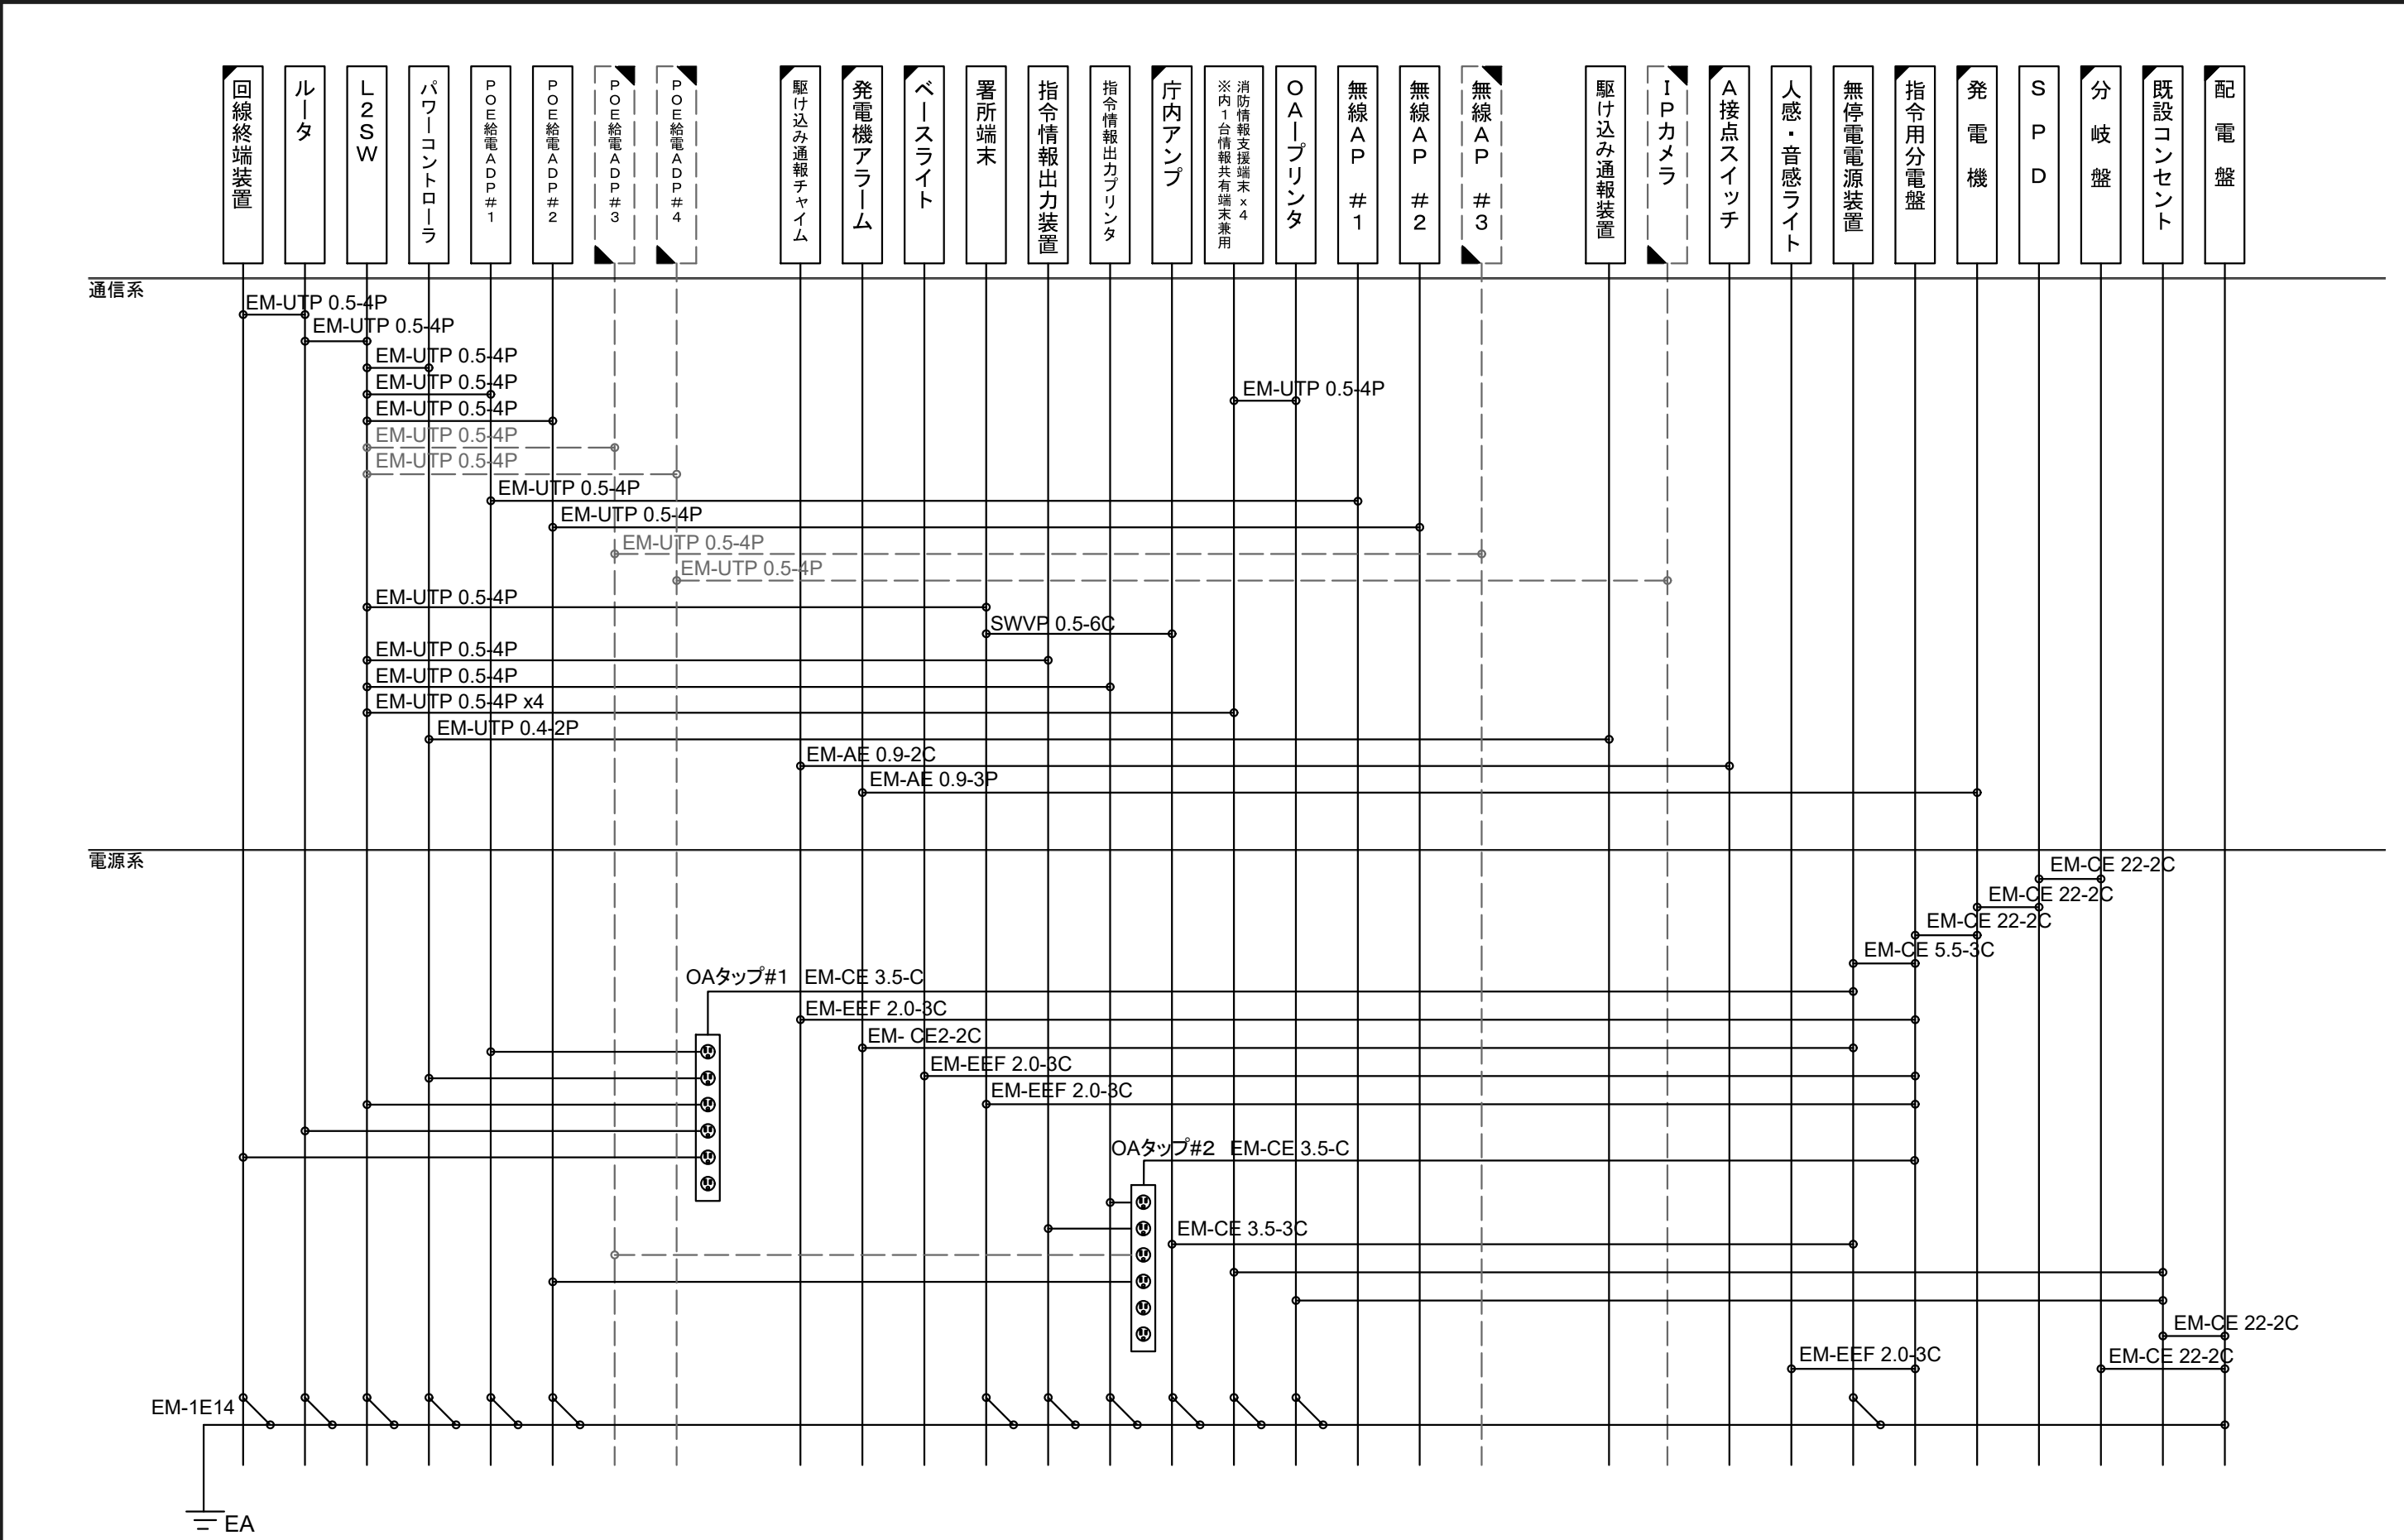

凡例										尺度	N. S.			高機能消防指令装置更新整備実施設計業務委託		
	更新・新設									承認	担当	作成		上田地域広域連合消防本部・丸子消防署		
	既設													通信・電源ケーブル系統図		
	撤去													0105-S04		1/1


案 内 図



真田消防署


凡例

[illegible]

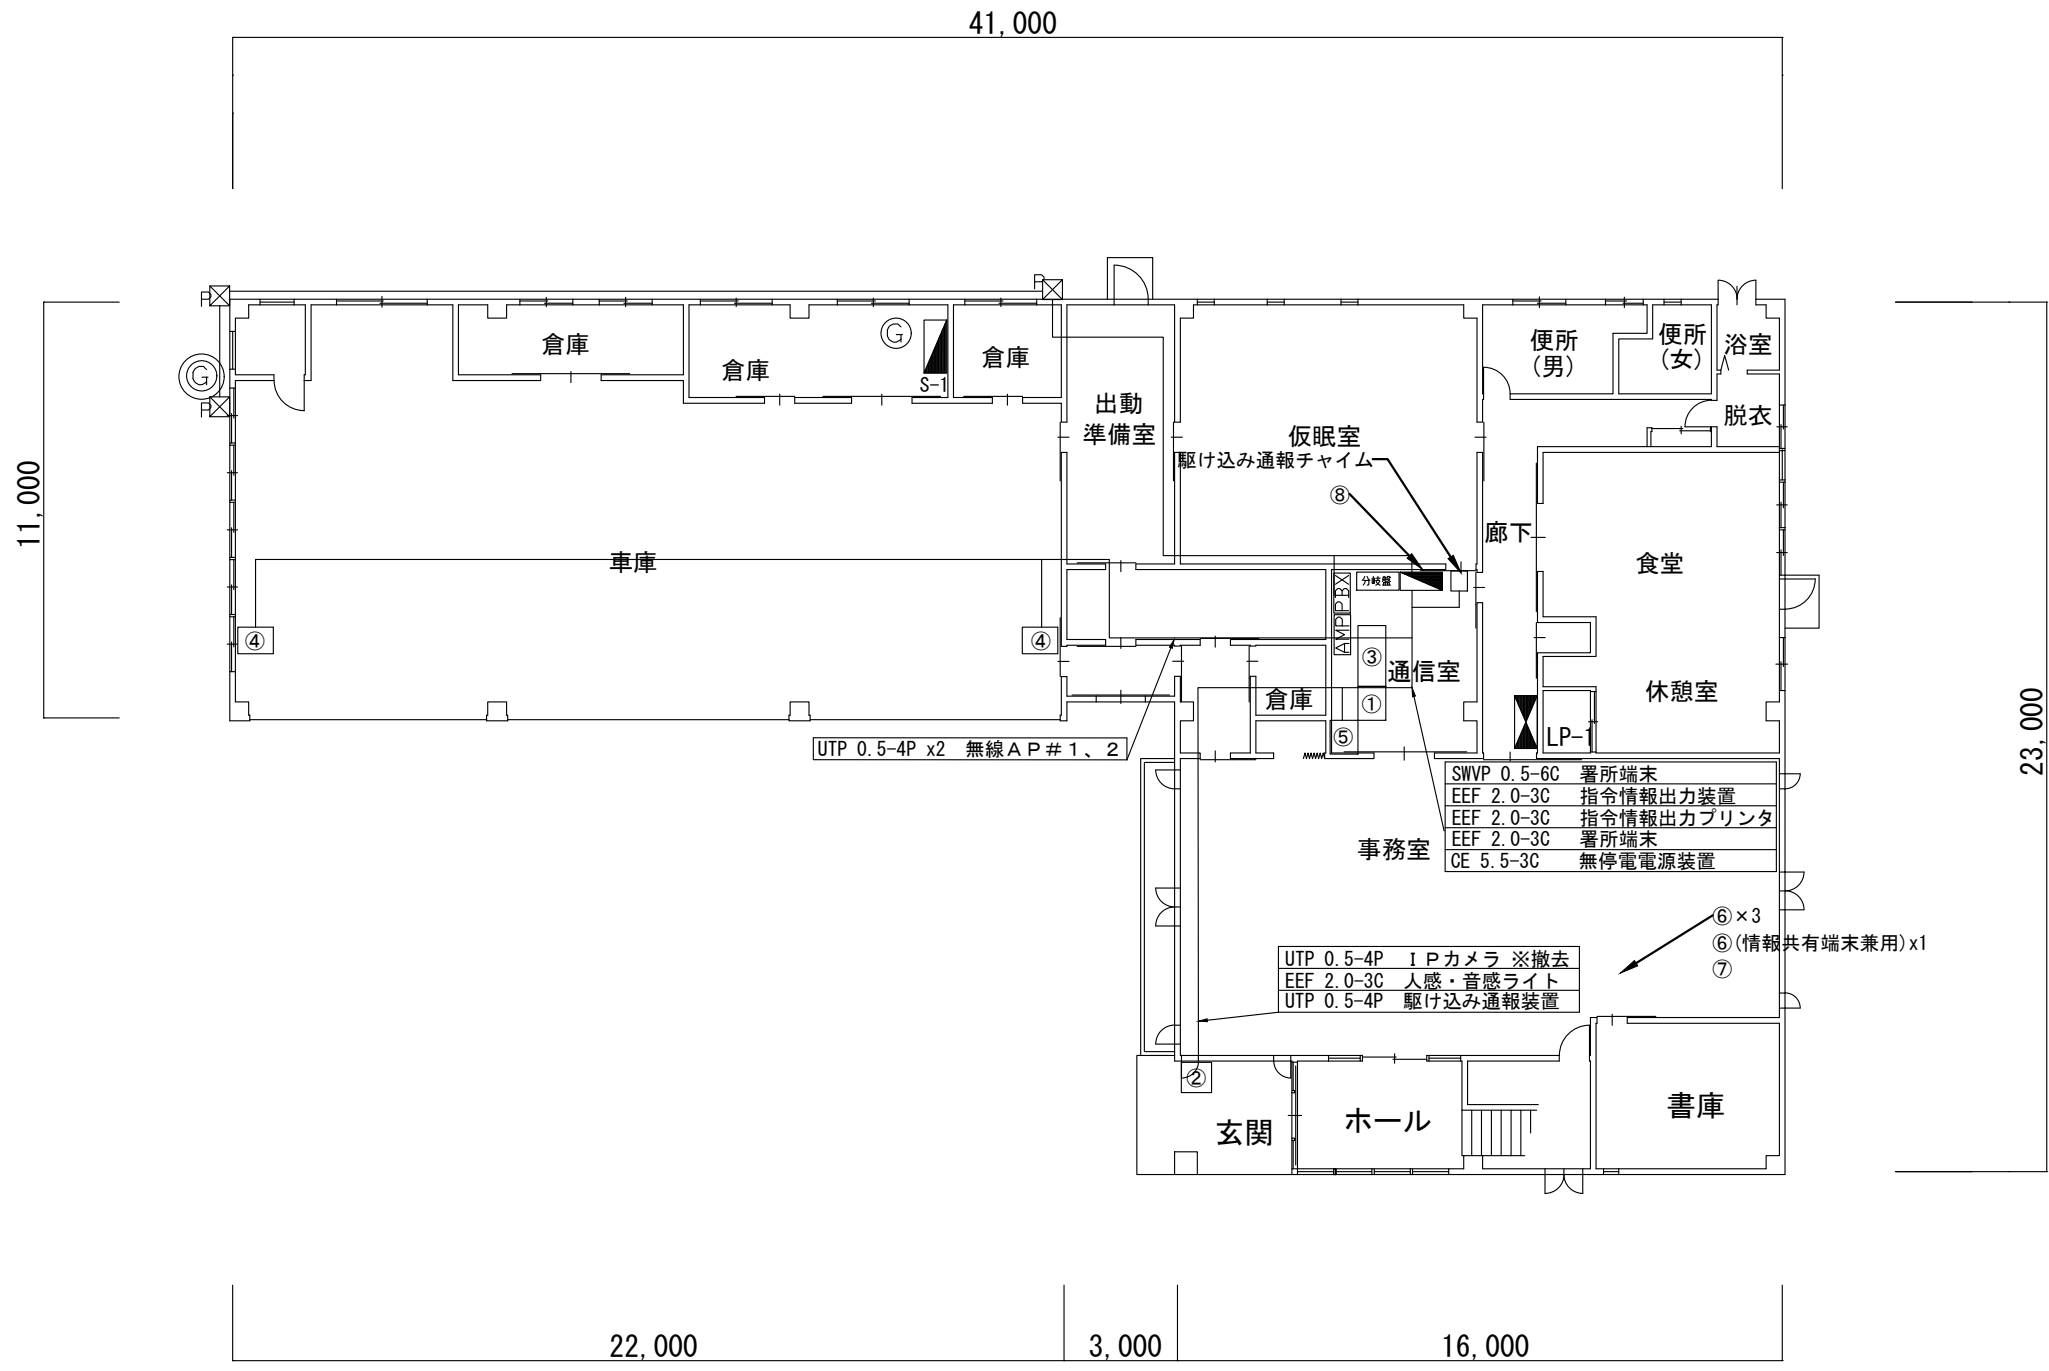


凡例

①	署所端末装置	⑥	消防情報支援端末装置				既設凡例			尺度	A3:1/200 (A2:1/140)				高機能消防指令装置更新整備実施設計業務委託		
②	駆け込み通報装置	⑦	プリンタ				AMP	庁内増幅器	端子盤	承認	担当	作成			上田地域広域連合消防本部・真田消防署		
③	指令情報出力装置	⑧	高速電源避雷装置 (SPD)				Ⓒ	非常用発動発電機	中間端子盤 (IDF)								
④	無線LANアクセスポイント						分電盤		主配線盤 (MDF)								
⑤	無停電電源装置						配電盤		PBX	電話交換機							

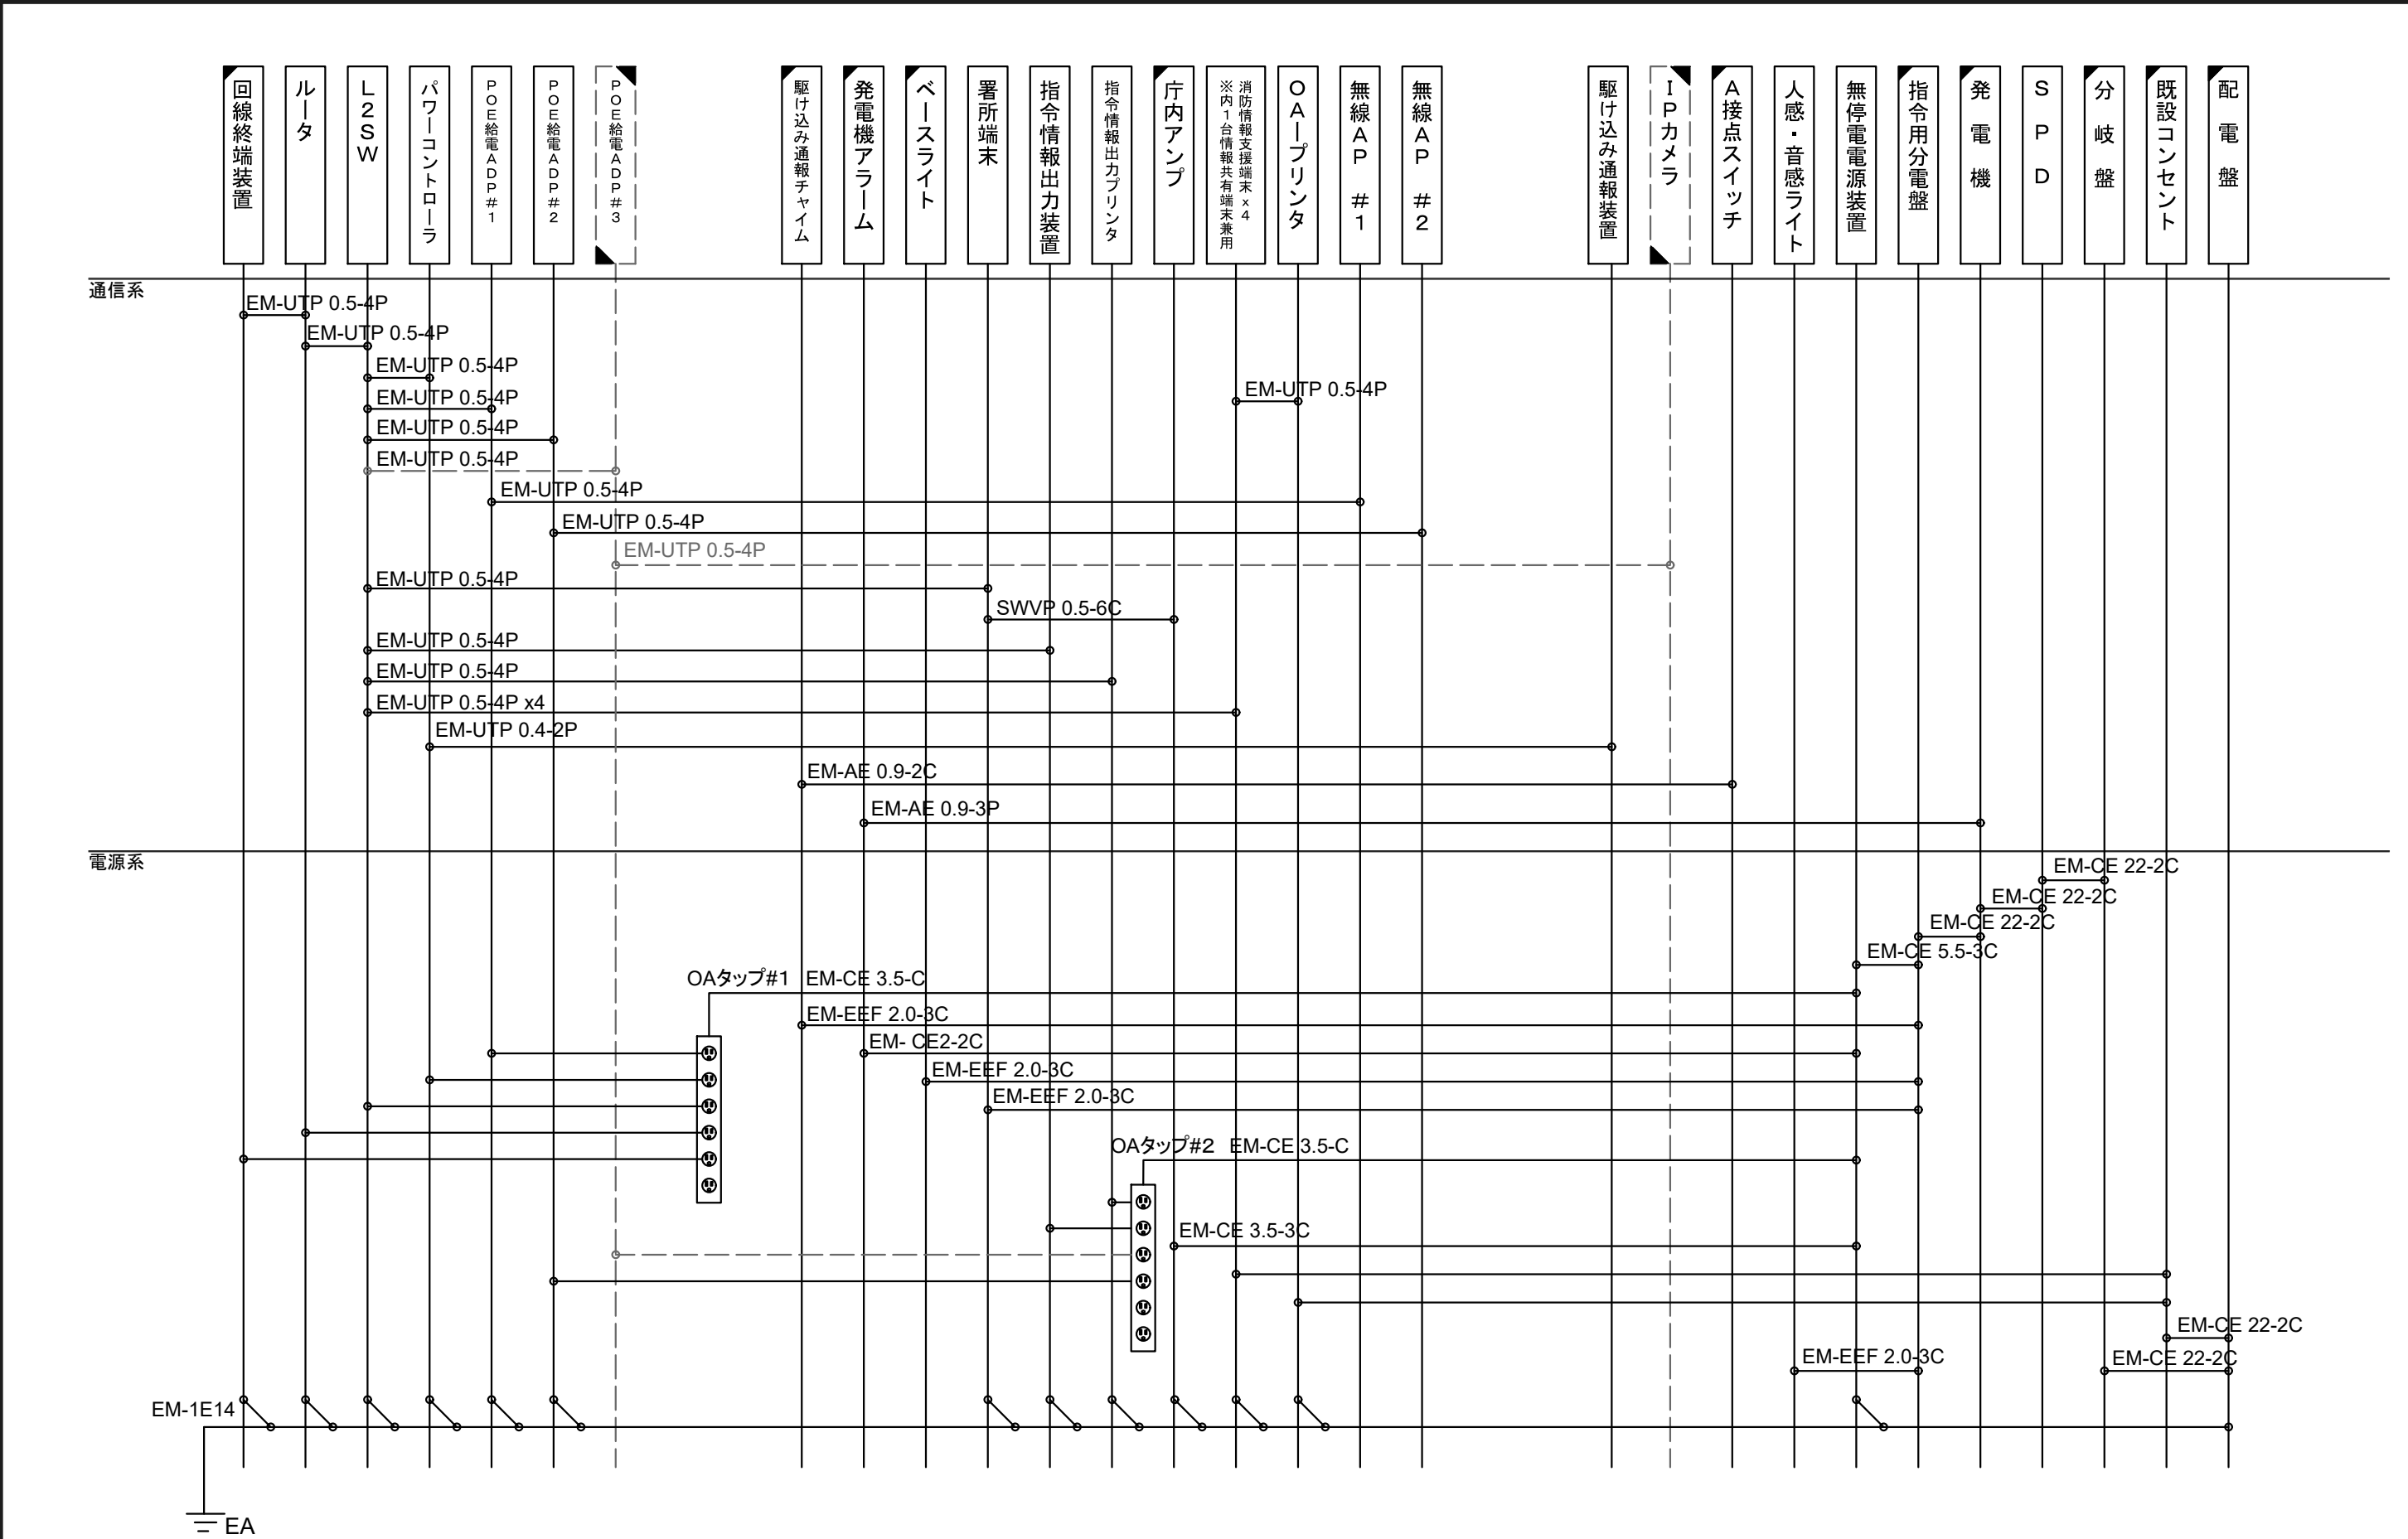

凡例										尺度	N. S.			高機能消防指令装置更新整備実施設計業務委託		
	更新・新設									承認	担当	作成		上田地域広域連合消防本部・真田消防署		
	既設													通信・電源ケーブル系統図		
	撤去													0106-S03		1/1


案内図

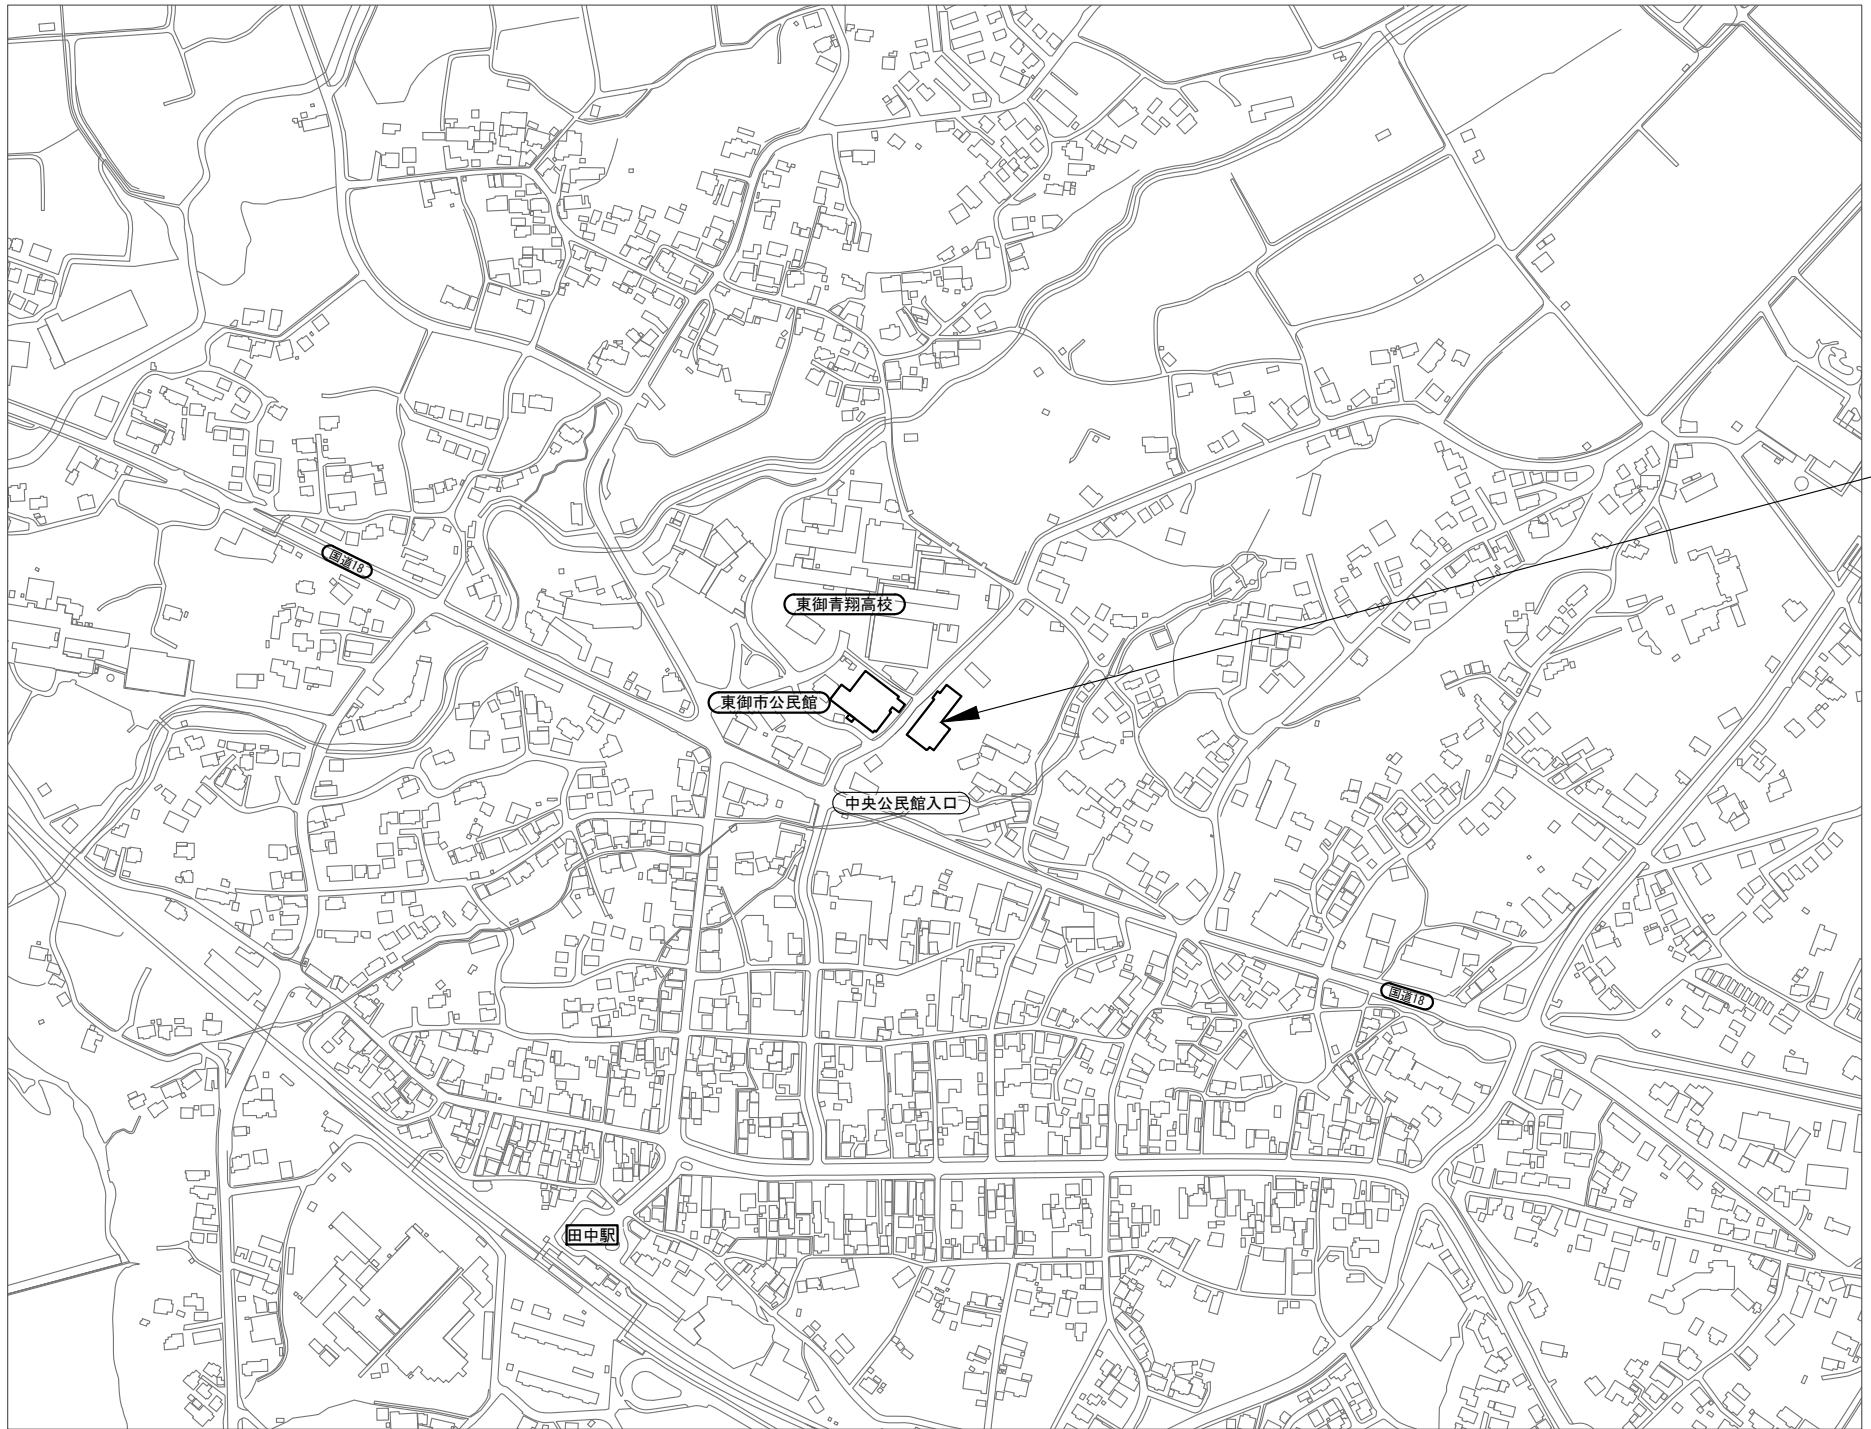

東御消防署

凡例

										尺度	N. S.			高機能消防指令装置更新整備実施設計業務委託		
										承認	担当	作成		上田地域広域連合消防本部・東御消防署		
														案内図		
														0107-S01		1/1

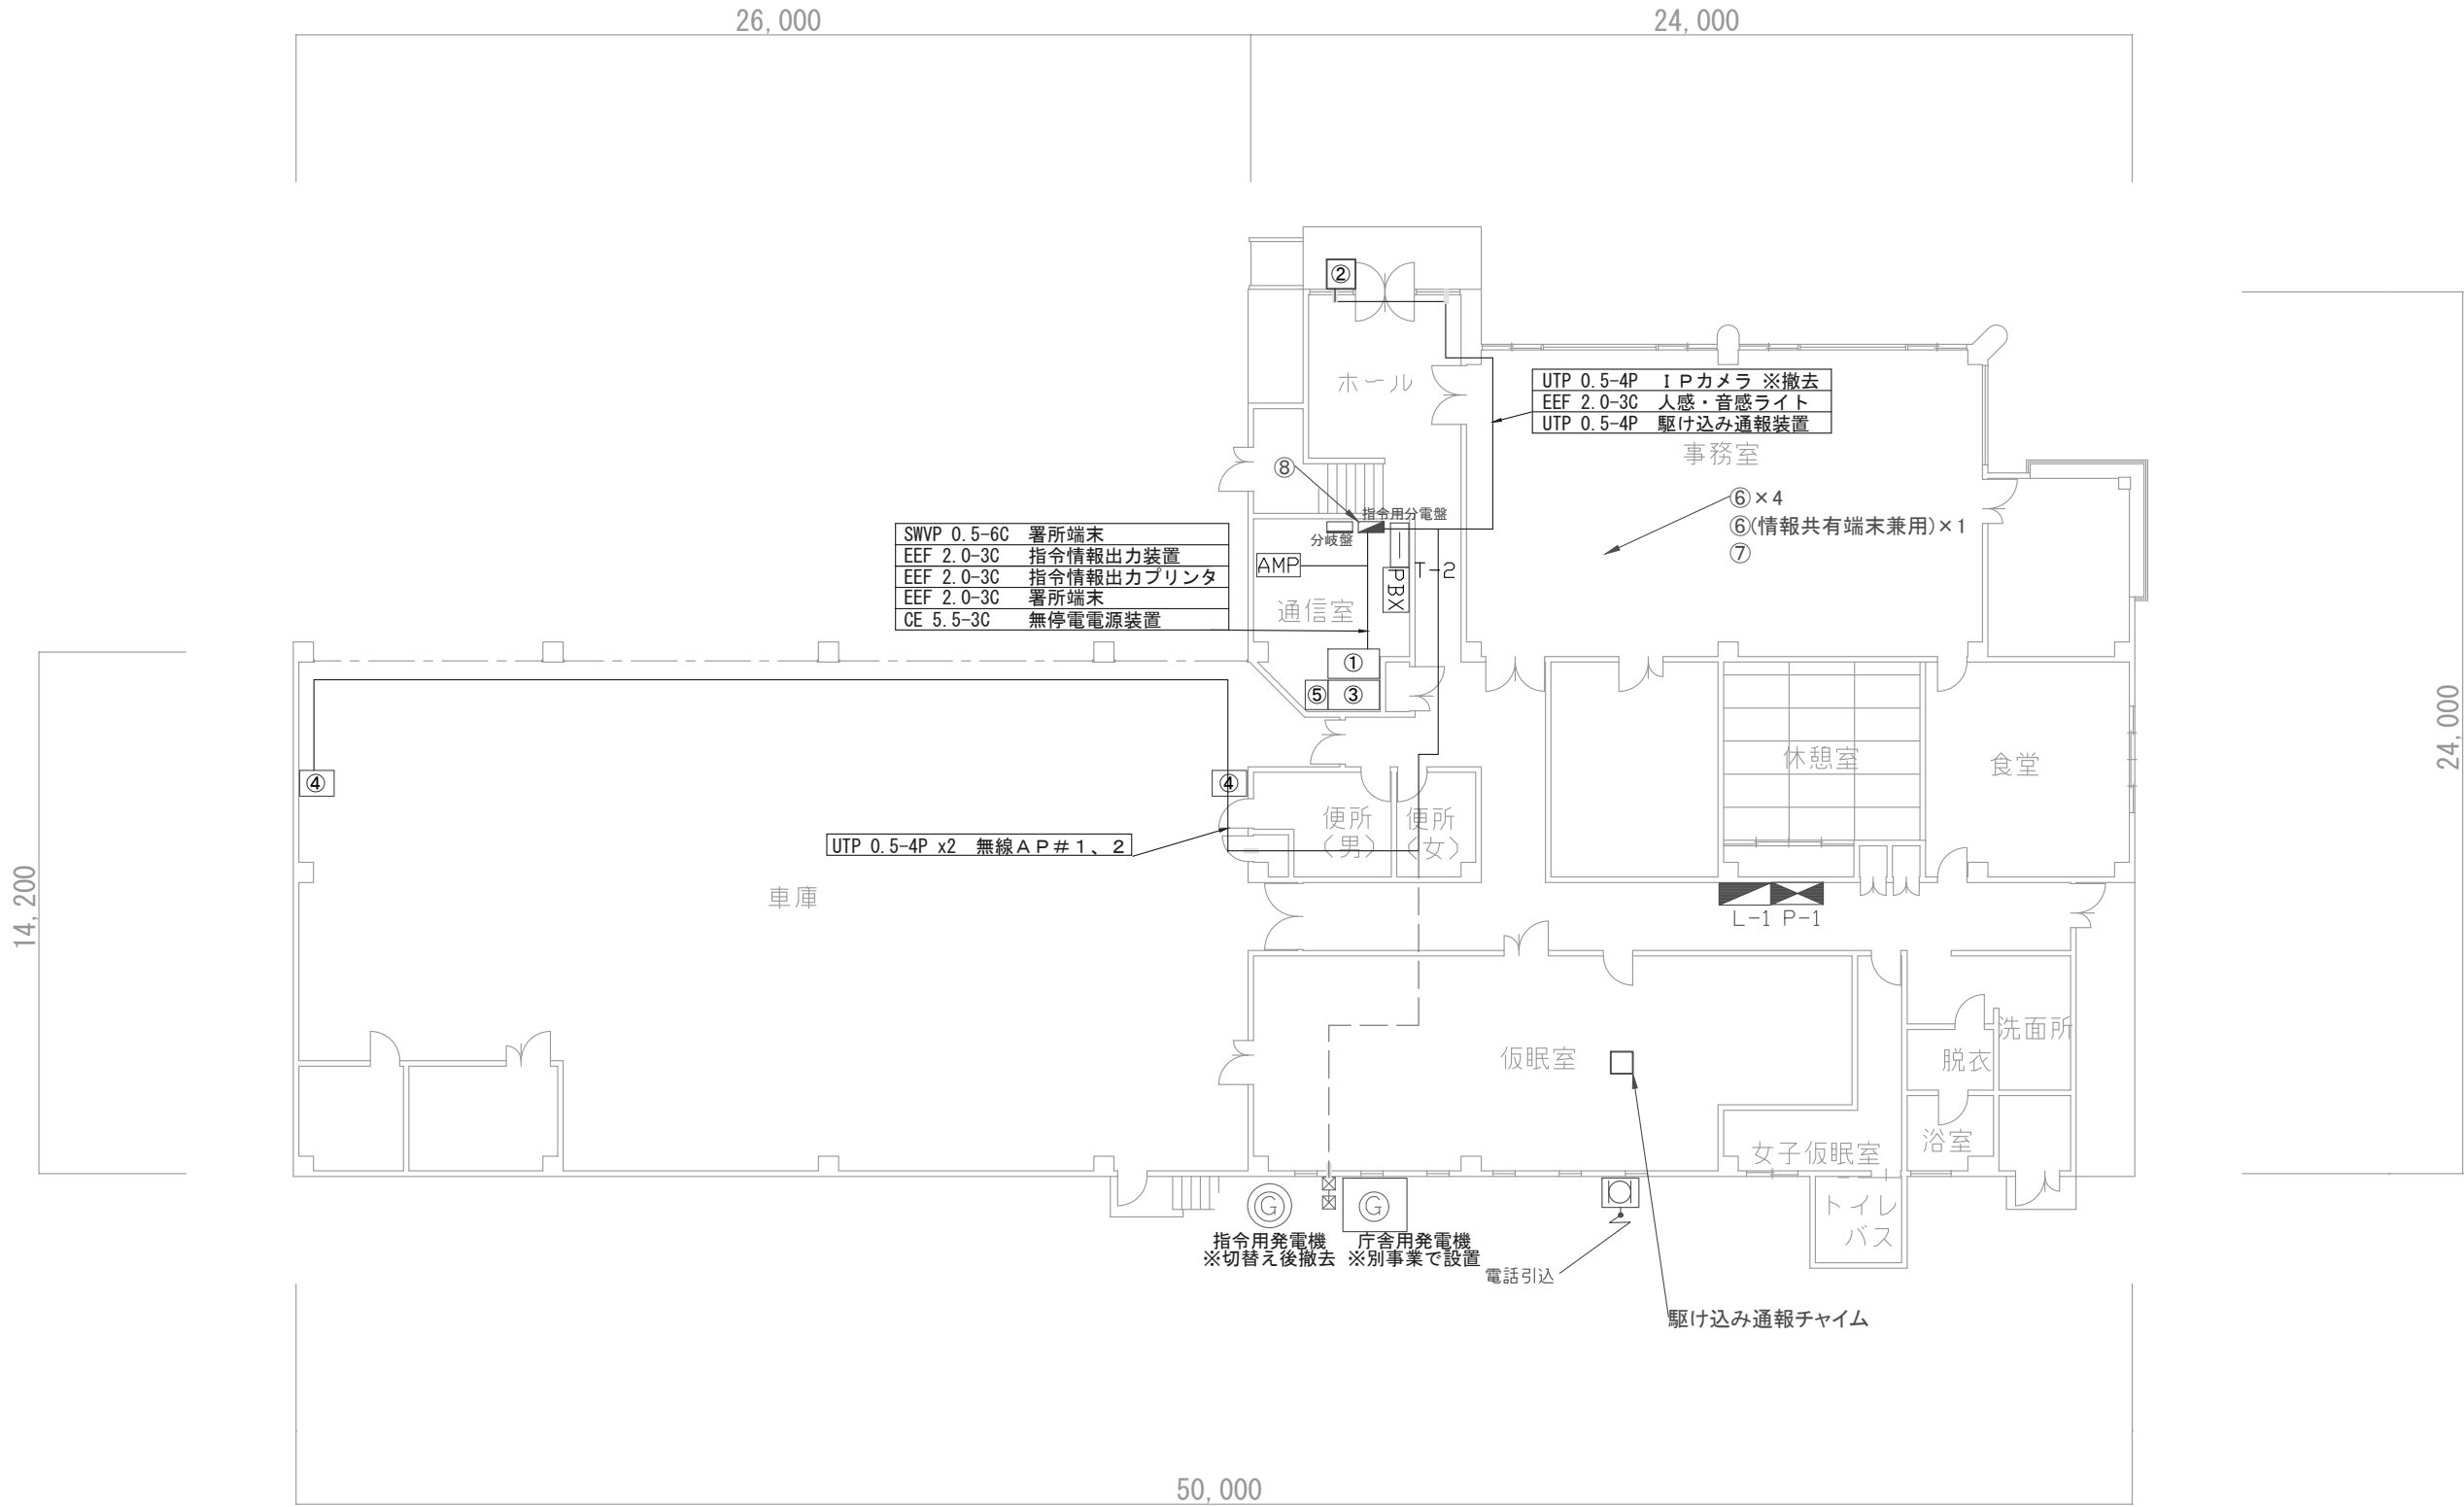

凡例

① 署所端末装置	⑥ 消防情報支援端末装置			既設凡例		尺度	A3_1:200 (A2_1:140)				高機能消防指令装置更新整備実施設計業務委託		
② 駆け込み通報装置	⑦ プリンタ			AMP 庁内増幅器	端子盤	承認	担当	作成			上田地域広域連合消防本部・東御消防署		
③ 指令情報出力装置	⑧ 高速電源避雷装置 (SPD)			非常用発動発電機	中間端子盤 (IDF)						1 階平面図		
④ 無線LANアクセスポイント				分電盤	主配線盤 (MDF)						0107-S02		
⑤ 無停電電源装置				配電盤	PBX 電話交換機						1/1		



更新・新設										尺度	N. S.			高機能消防指令装置更新整備実施設計業務委託			
既設										承認	担当	作成					
撤去														上田地域広域連合消防本部・東御消防署			
														通信・電源ケーブル系統図		0107-S03	1/4

案 内 図



依田窪南部消防署


道の駅
マルメロの駅ながと

長和町役場

国道152


凡例

[illegible]

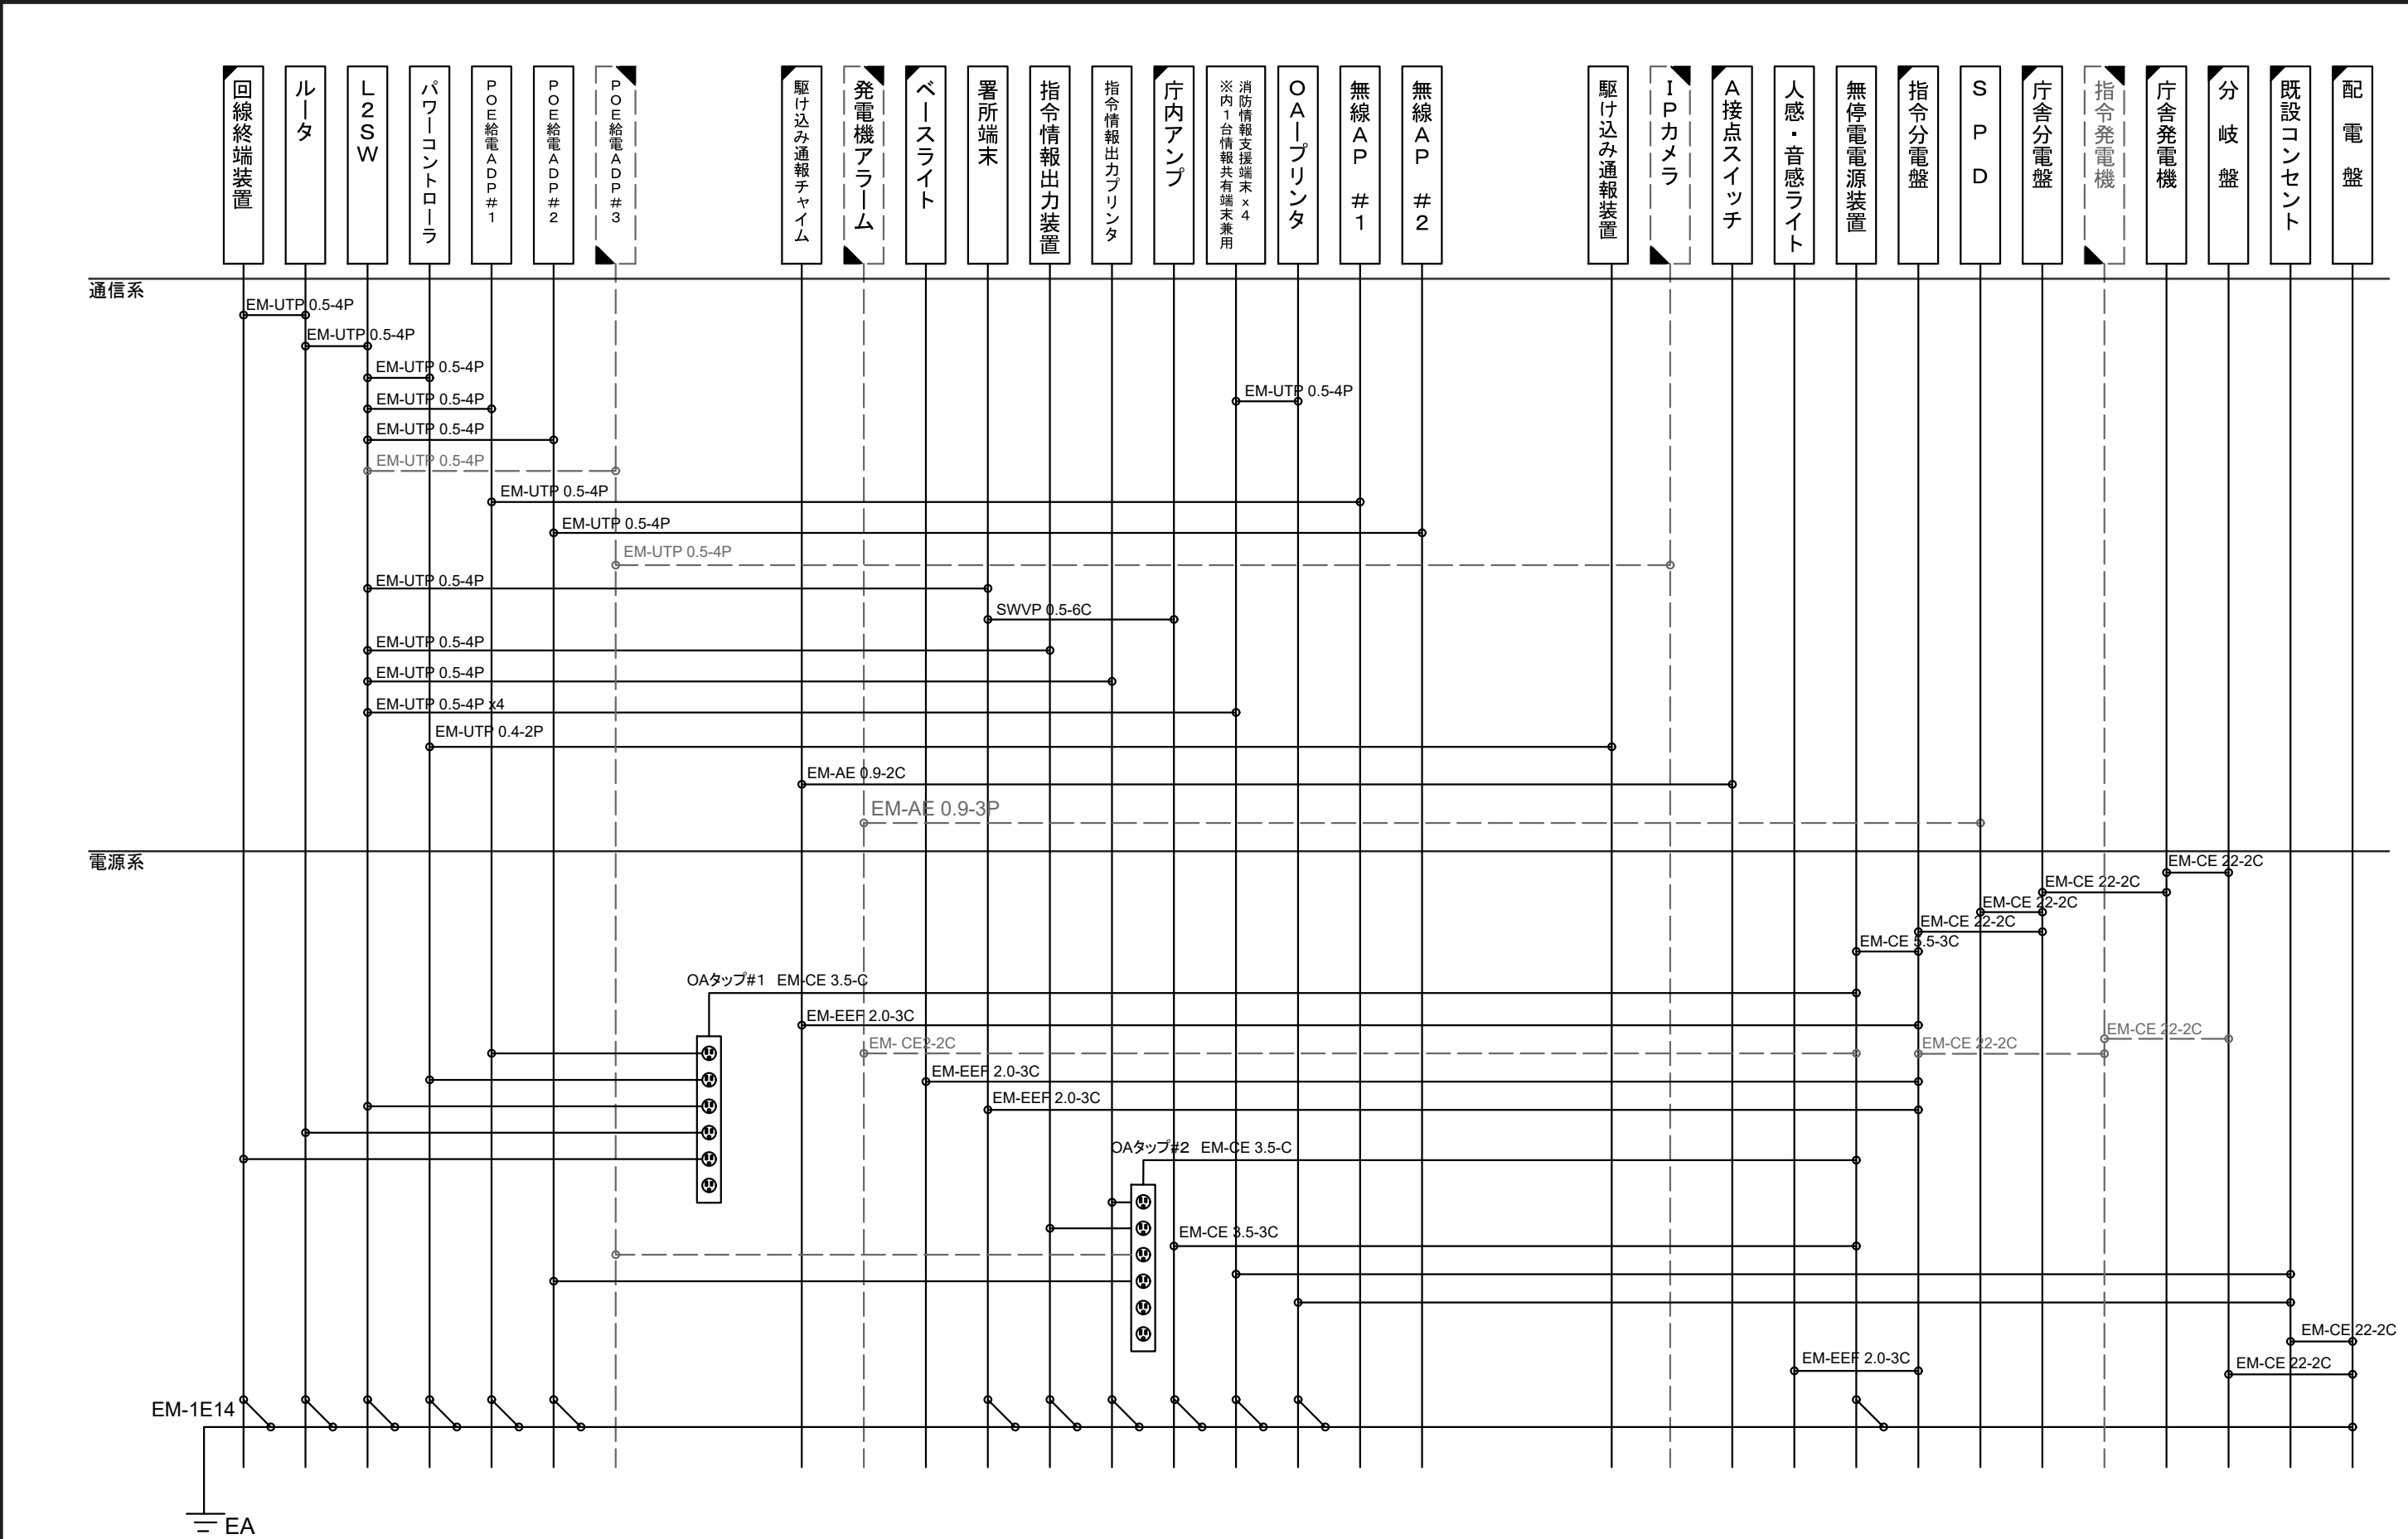

凡例										尺度	N. S.			高機能消防指令装置更新整備実施設計業務委託		
	更新・新設									承認	担当	作成		上田地域広域連合消防本部・依田窪南部消防署		
	既設													通信・電源ケーブル系統図		
	撤去													0108-S03		1/1

案内図

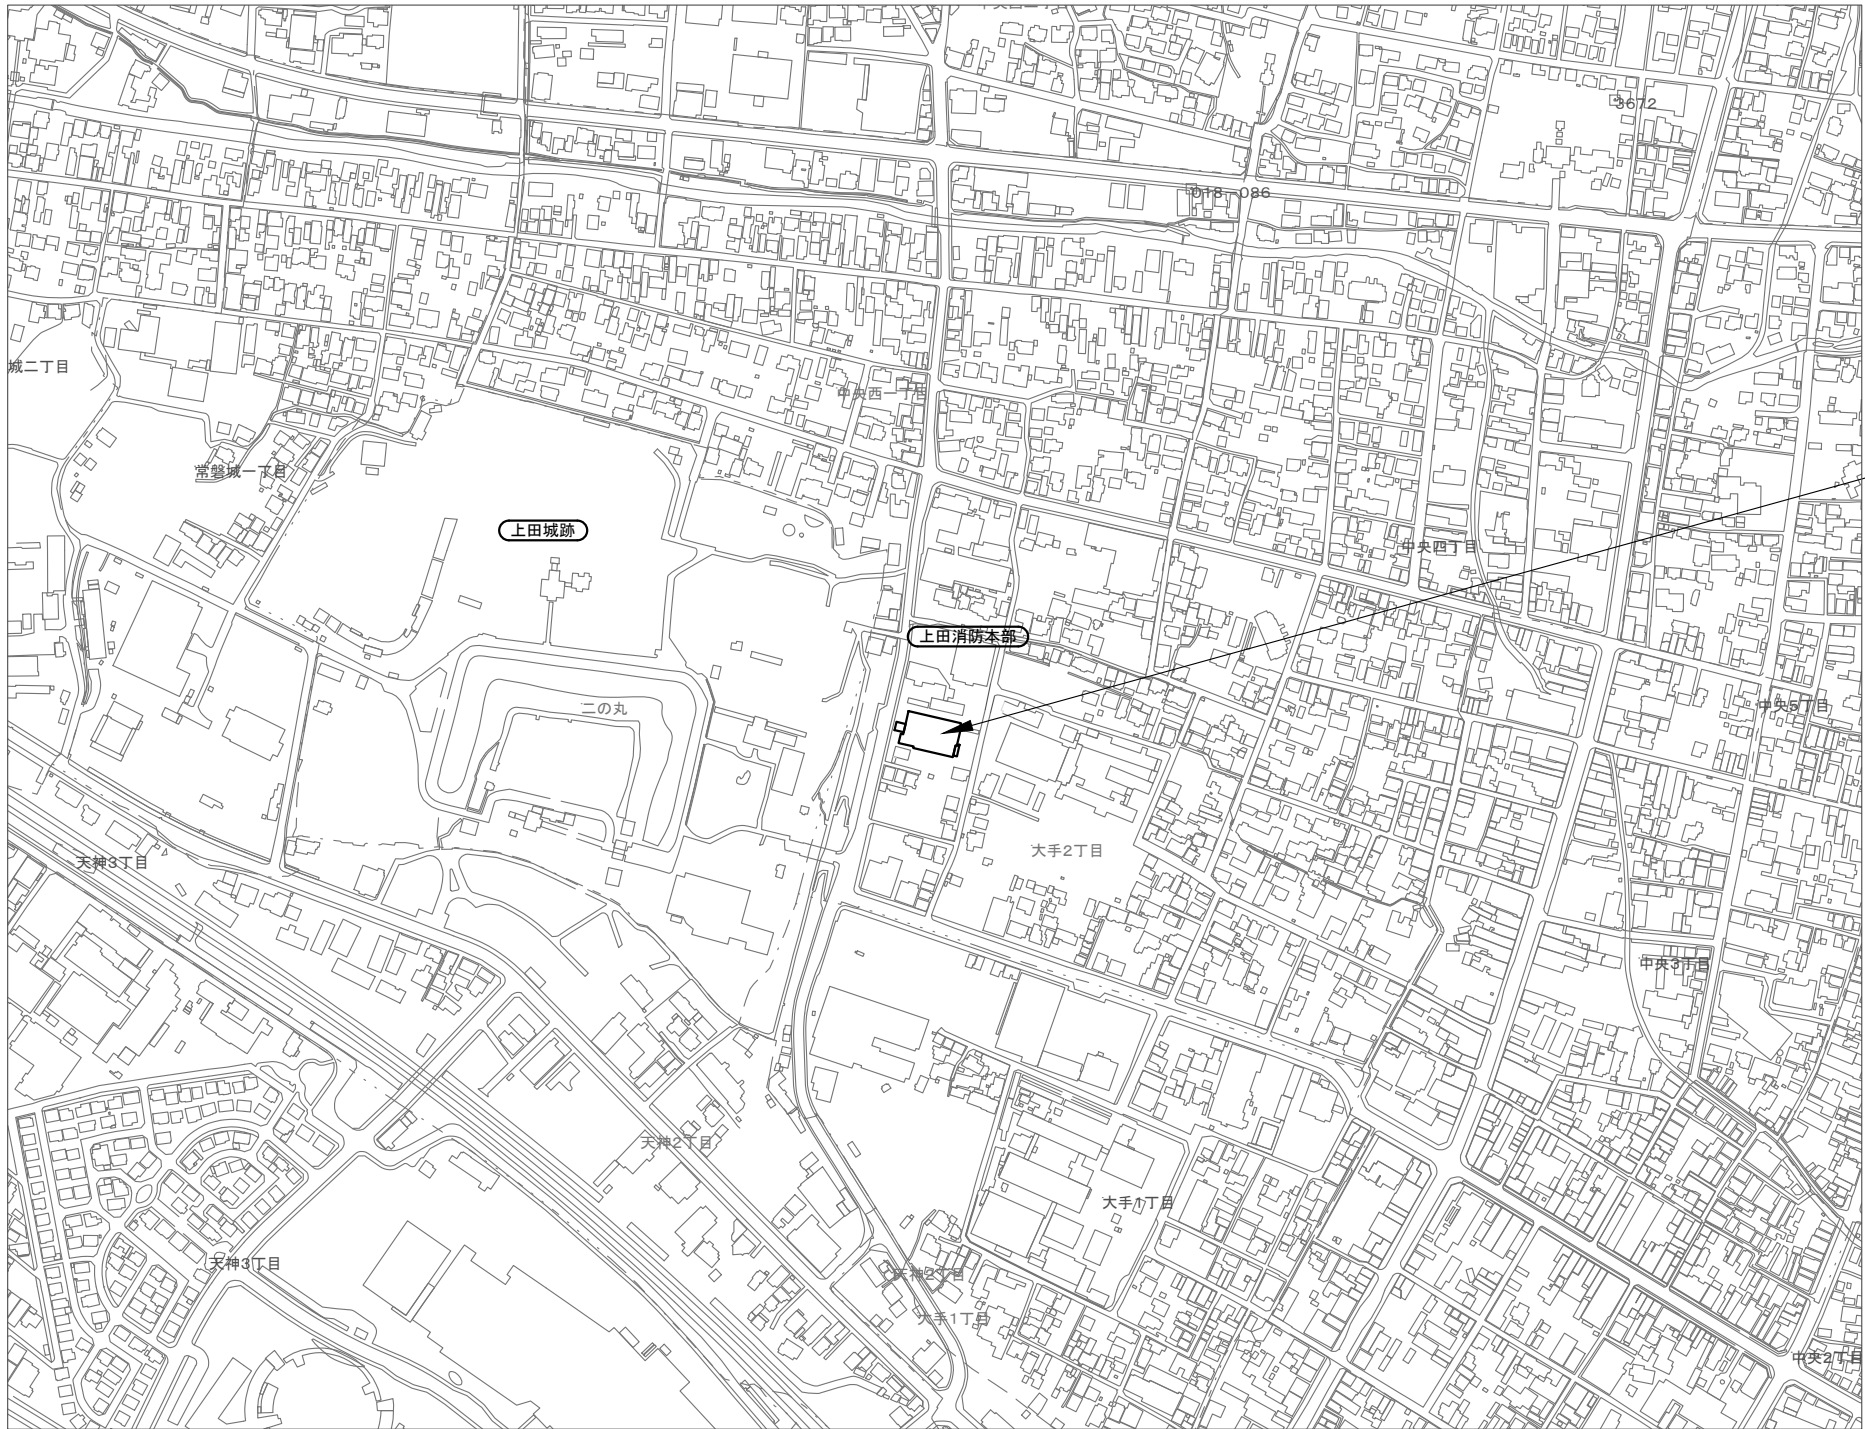


JA信州うえだ

凡例

											尺度	N. S.			高機能消防指令装置更新整備実施設計業務委託		
											承認	担当	作成		有線放送設備・J A 信州うえだ		
															案内図	0201-S01	1/1


案内図

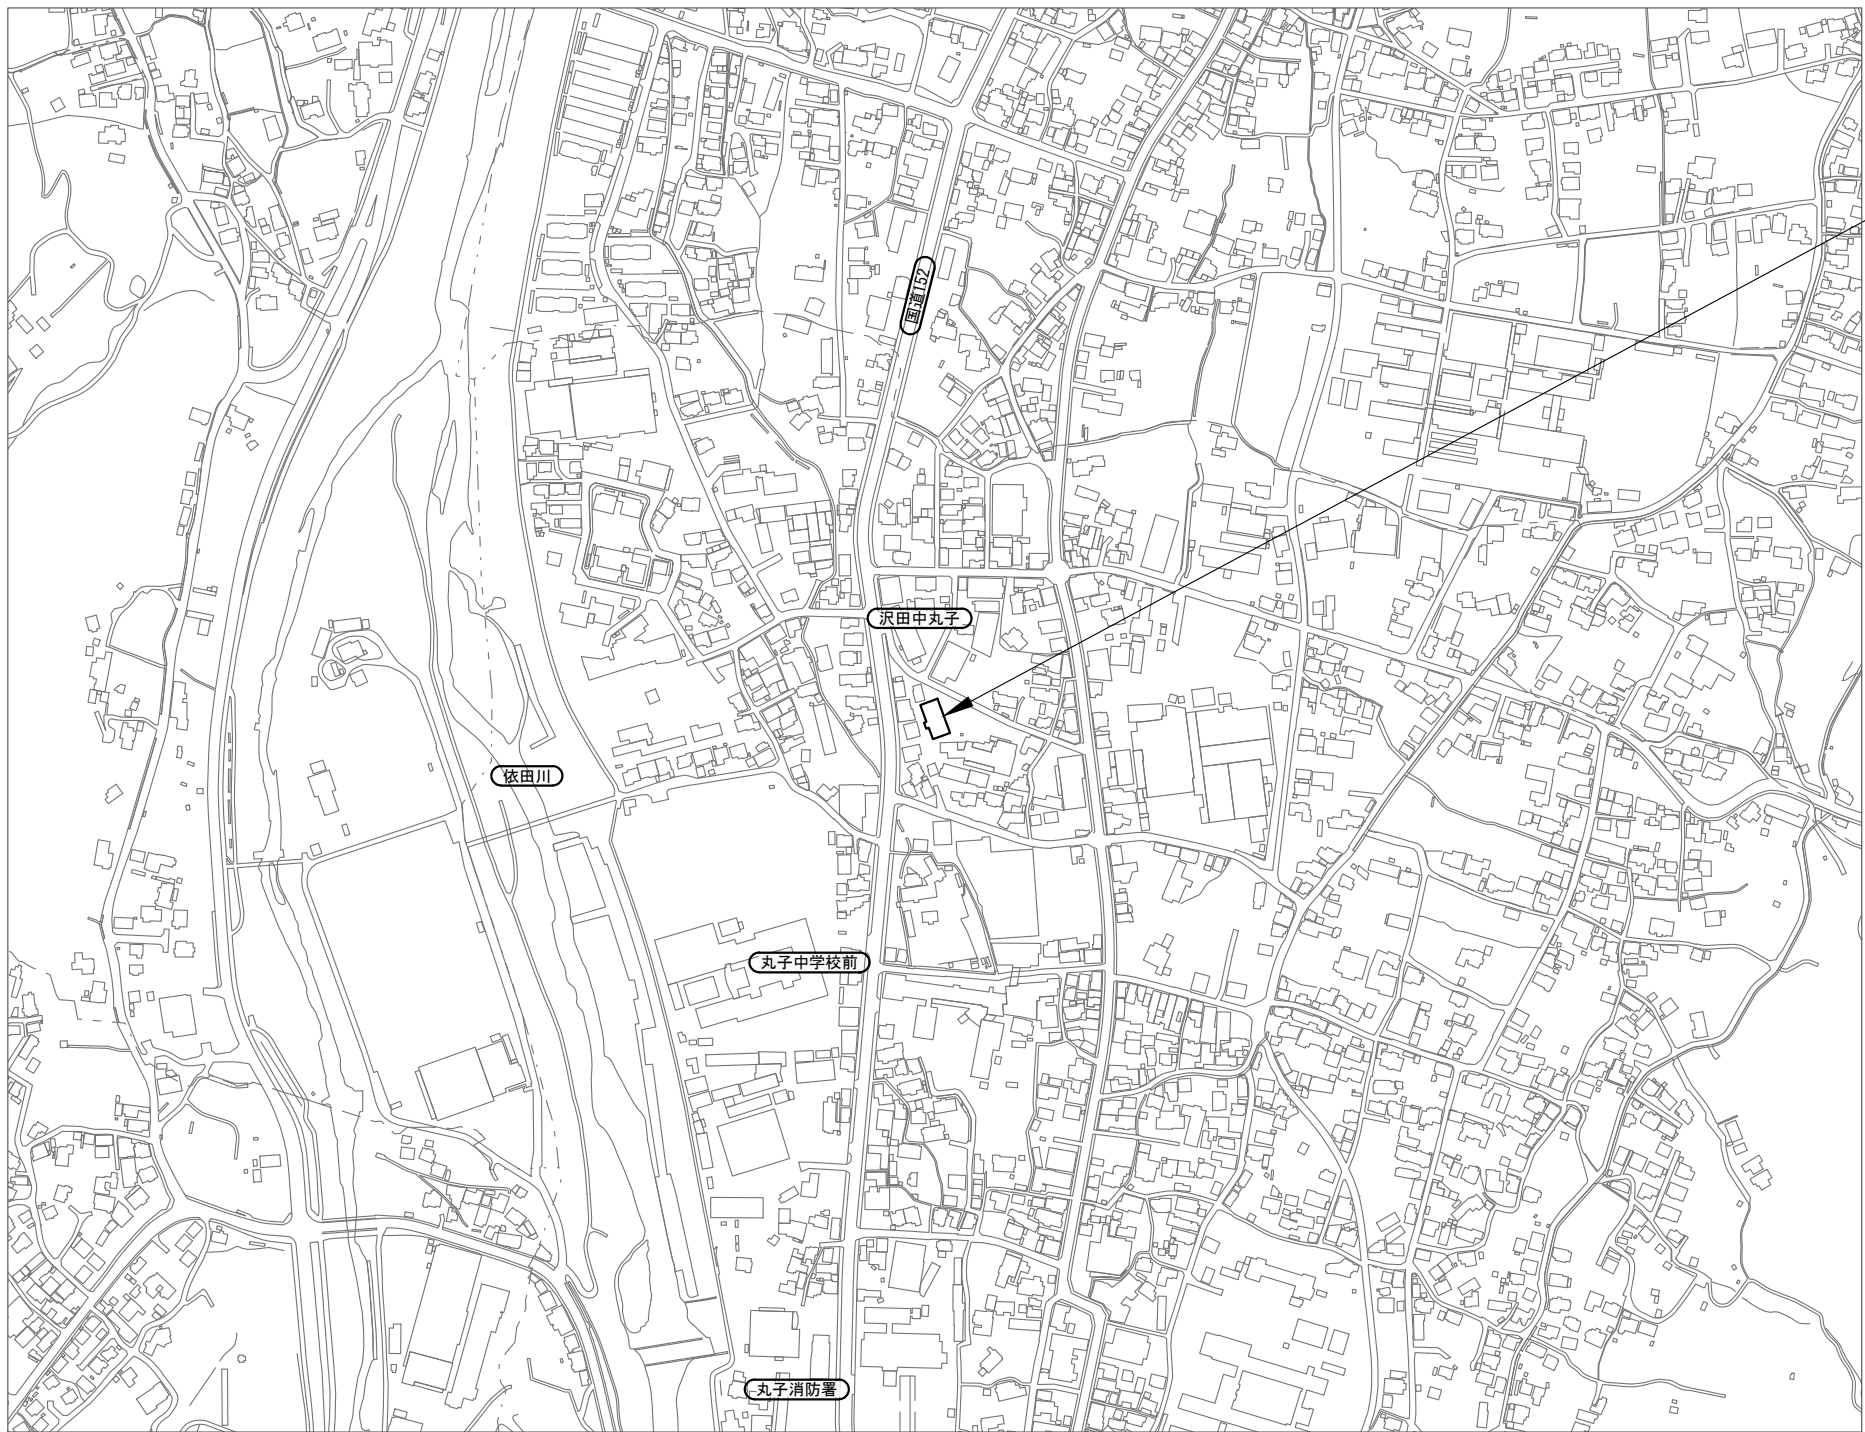

丸子有線放送

凡例

										尺度	N. S.			高機能消防指令装置更新整備実施設計業務委託		
										承認	担当	作成		有線放送設備・丸子有線放送農業協同組合		
														案内図		0202-S01 1/1

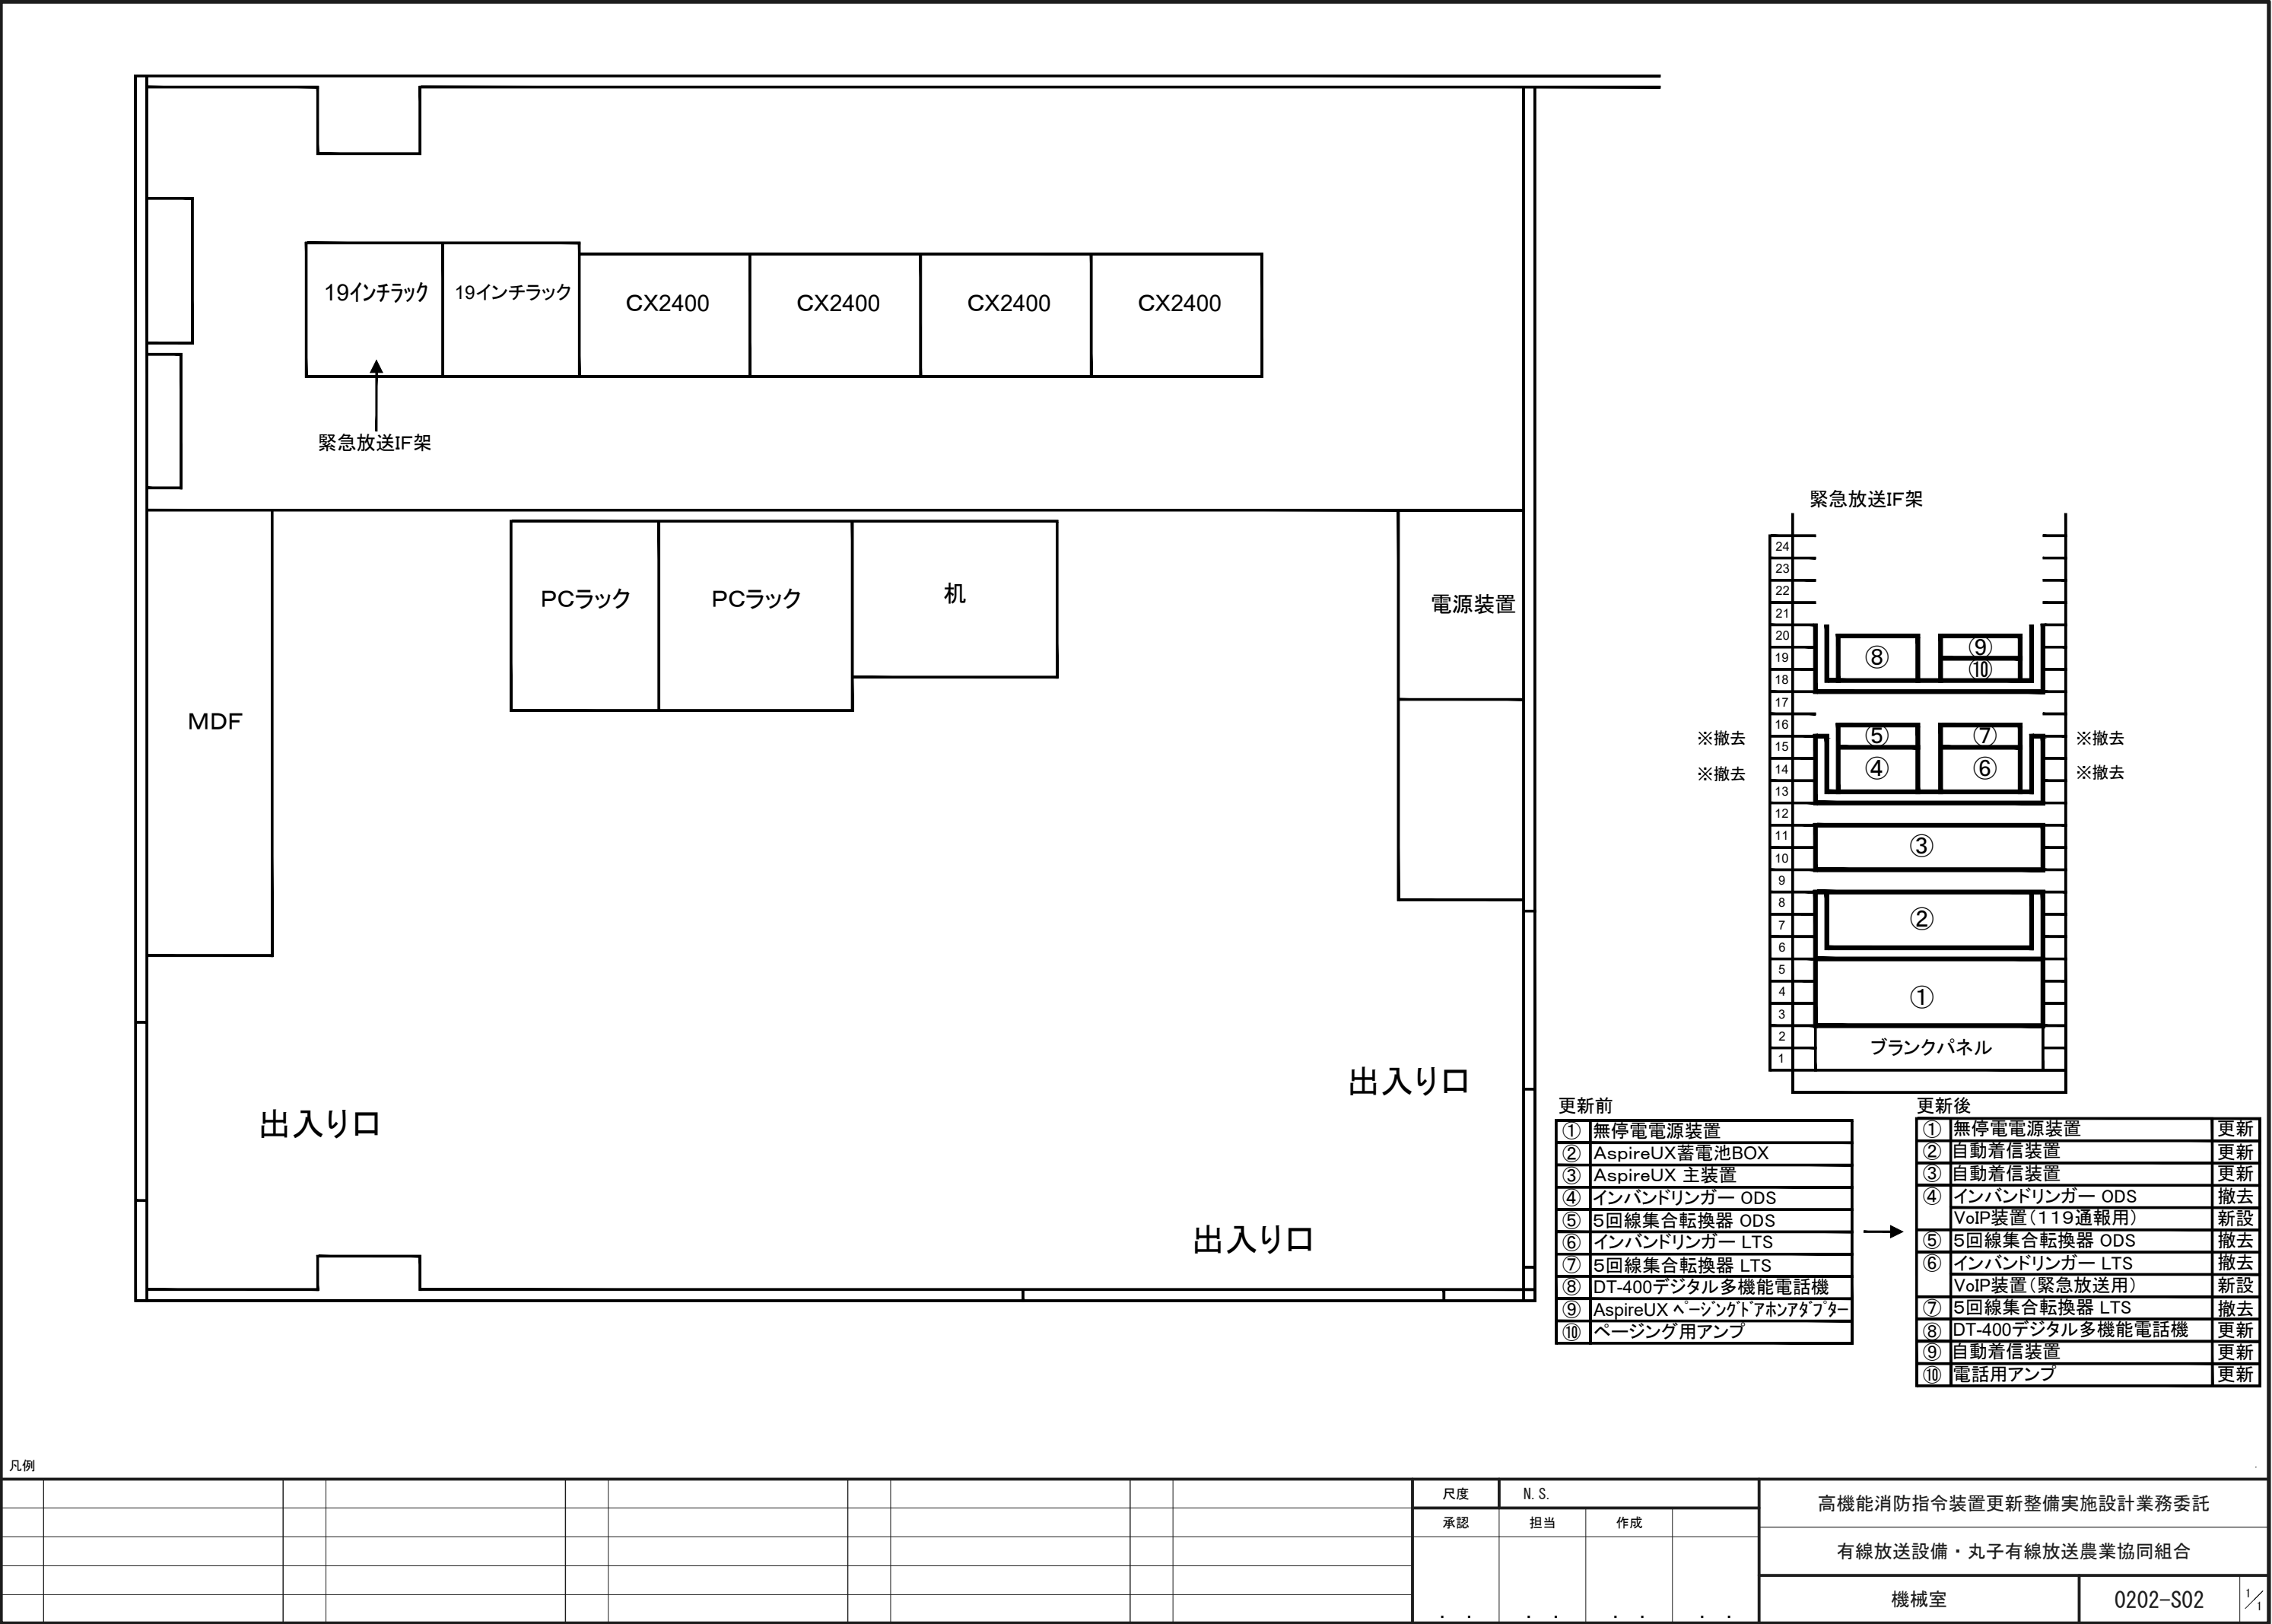

凡例

										尺度	N. S.			高機能消防指令装置更新整備実施設計業務委託		
										承認	担当	作成		有線放送設備・丸子有線放送農業協同組合		
														機械室		0202-S02
																1/1


案内図



長和町役場

凡例

[illegible]

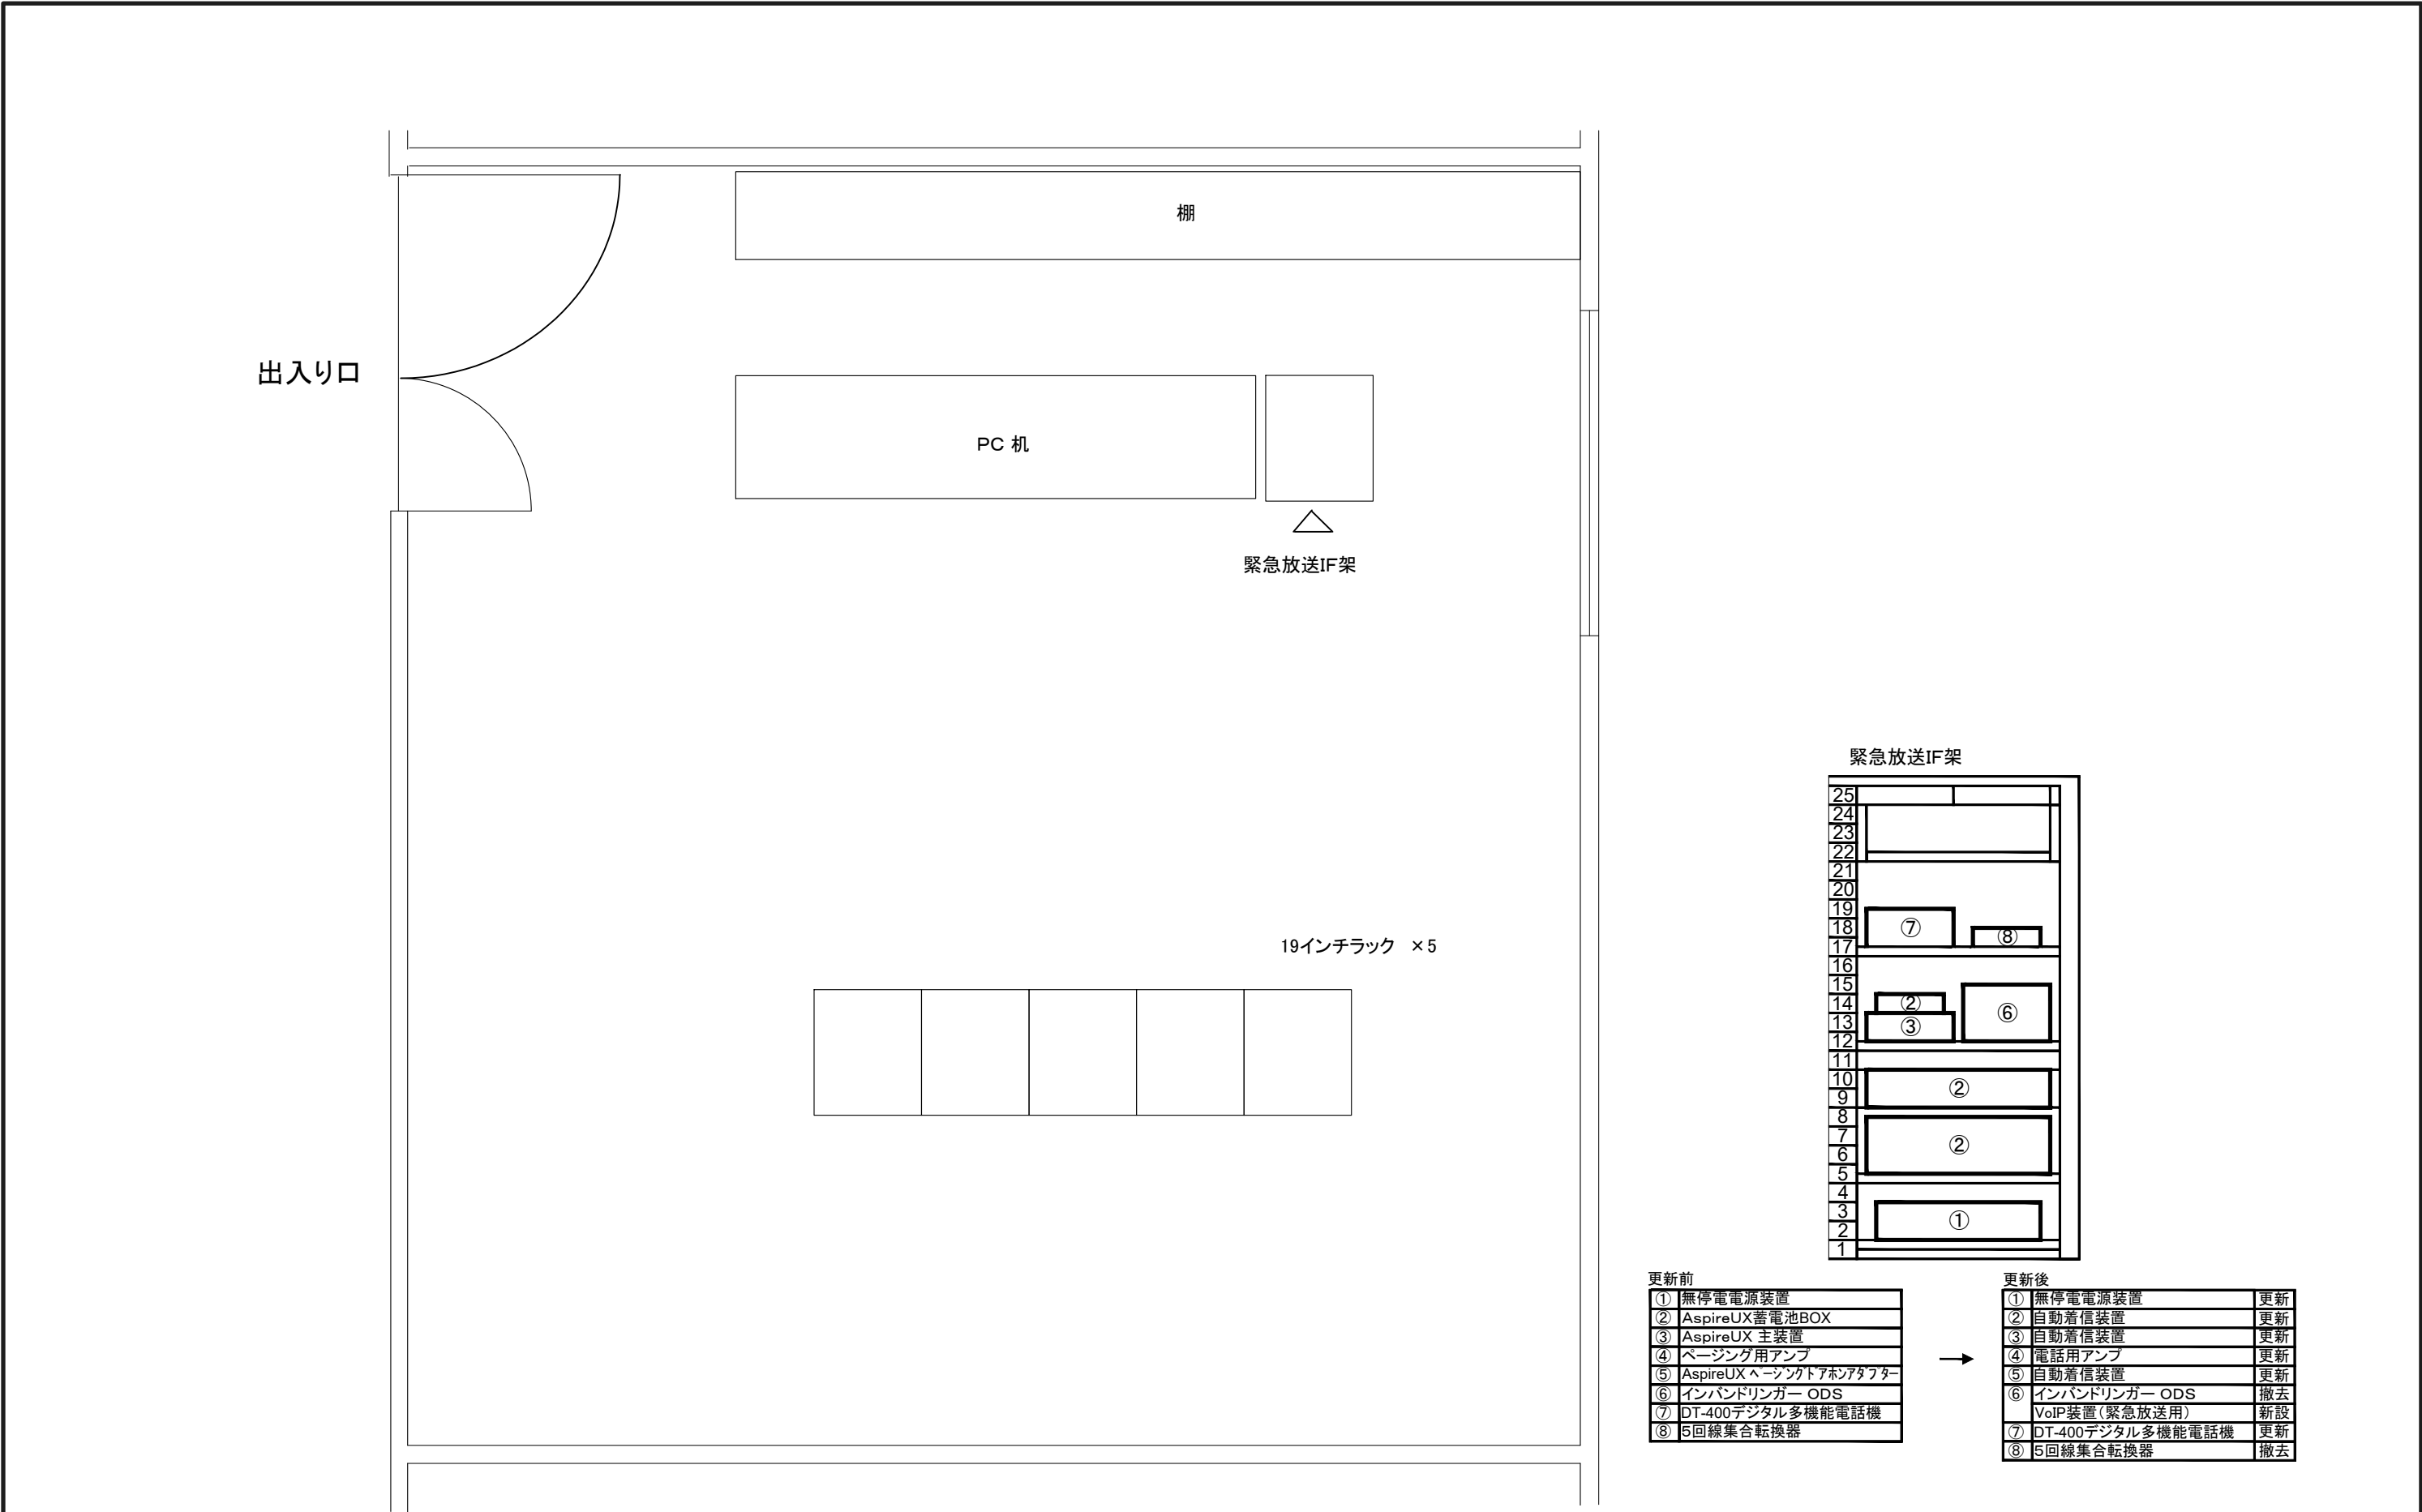

凡例

										尺度	N. S.			高機能消防指令装置更新整備実施設計業務委託		
										承認	担当	作成		有線放送設備・長和町役場		
														2階機械室		0203-S02
										．．	．．	．．	．．	1/1		

上田地域広域連合消防本部 高機能消防指令装置更新整備事業 システム系統図

