


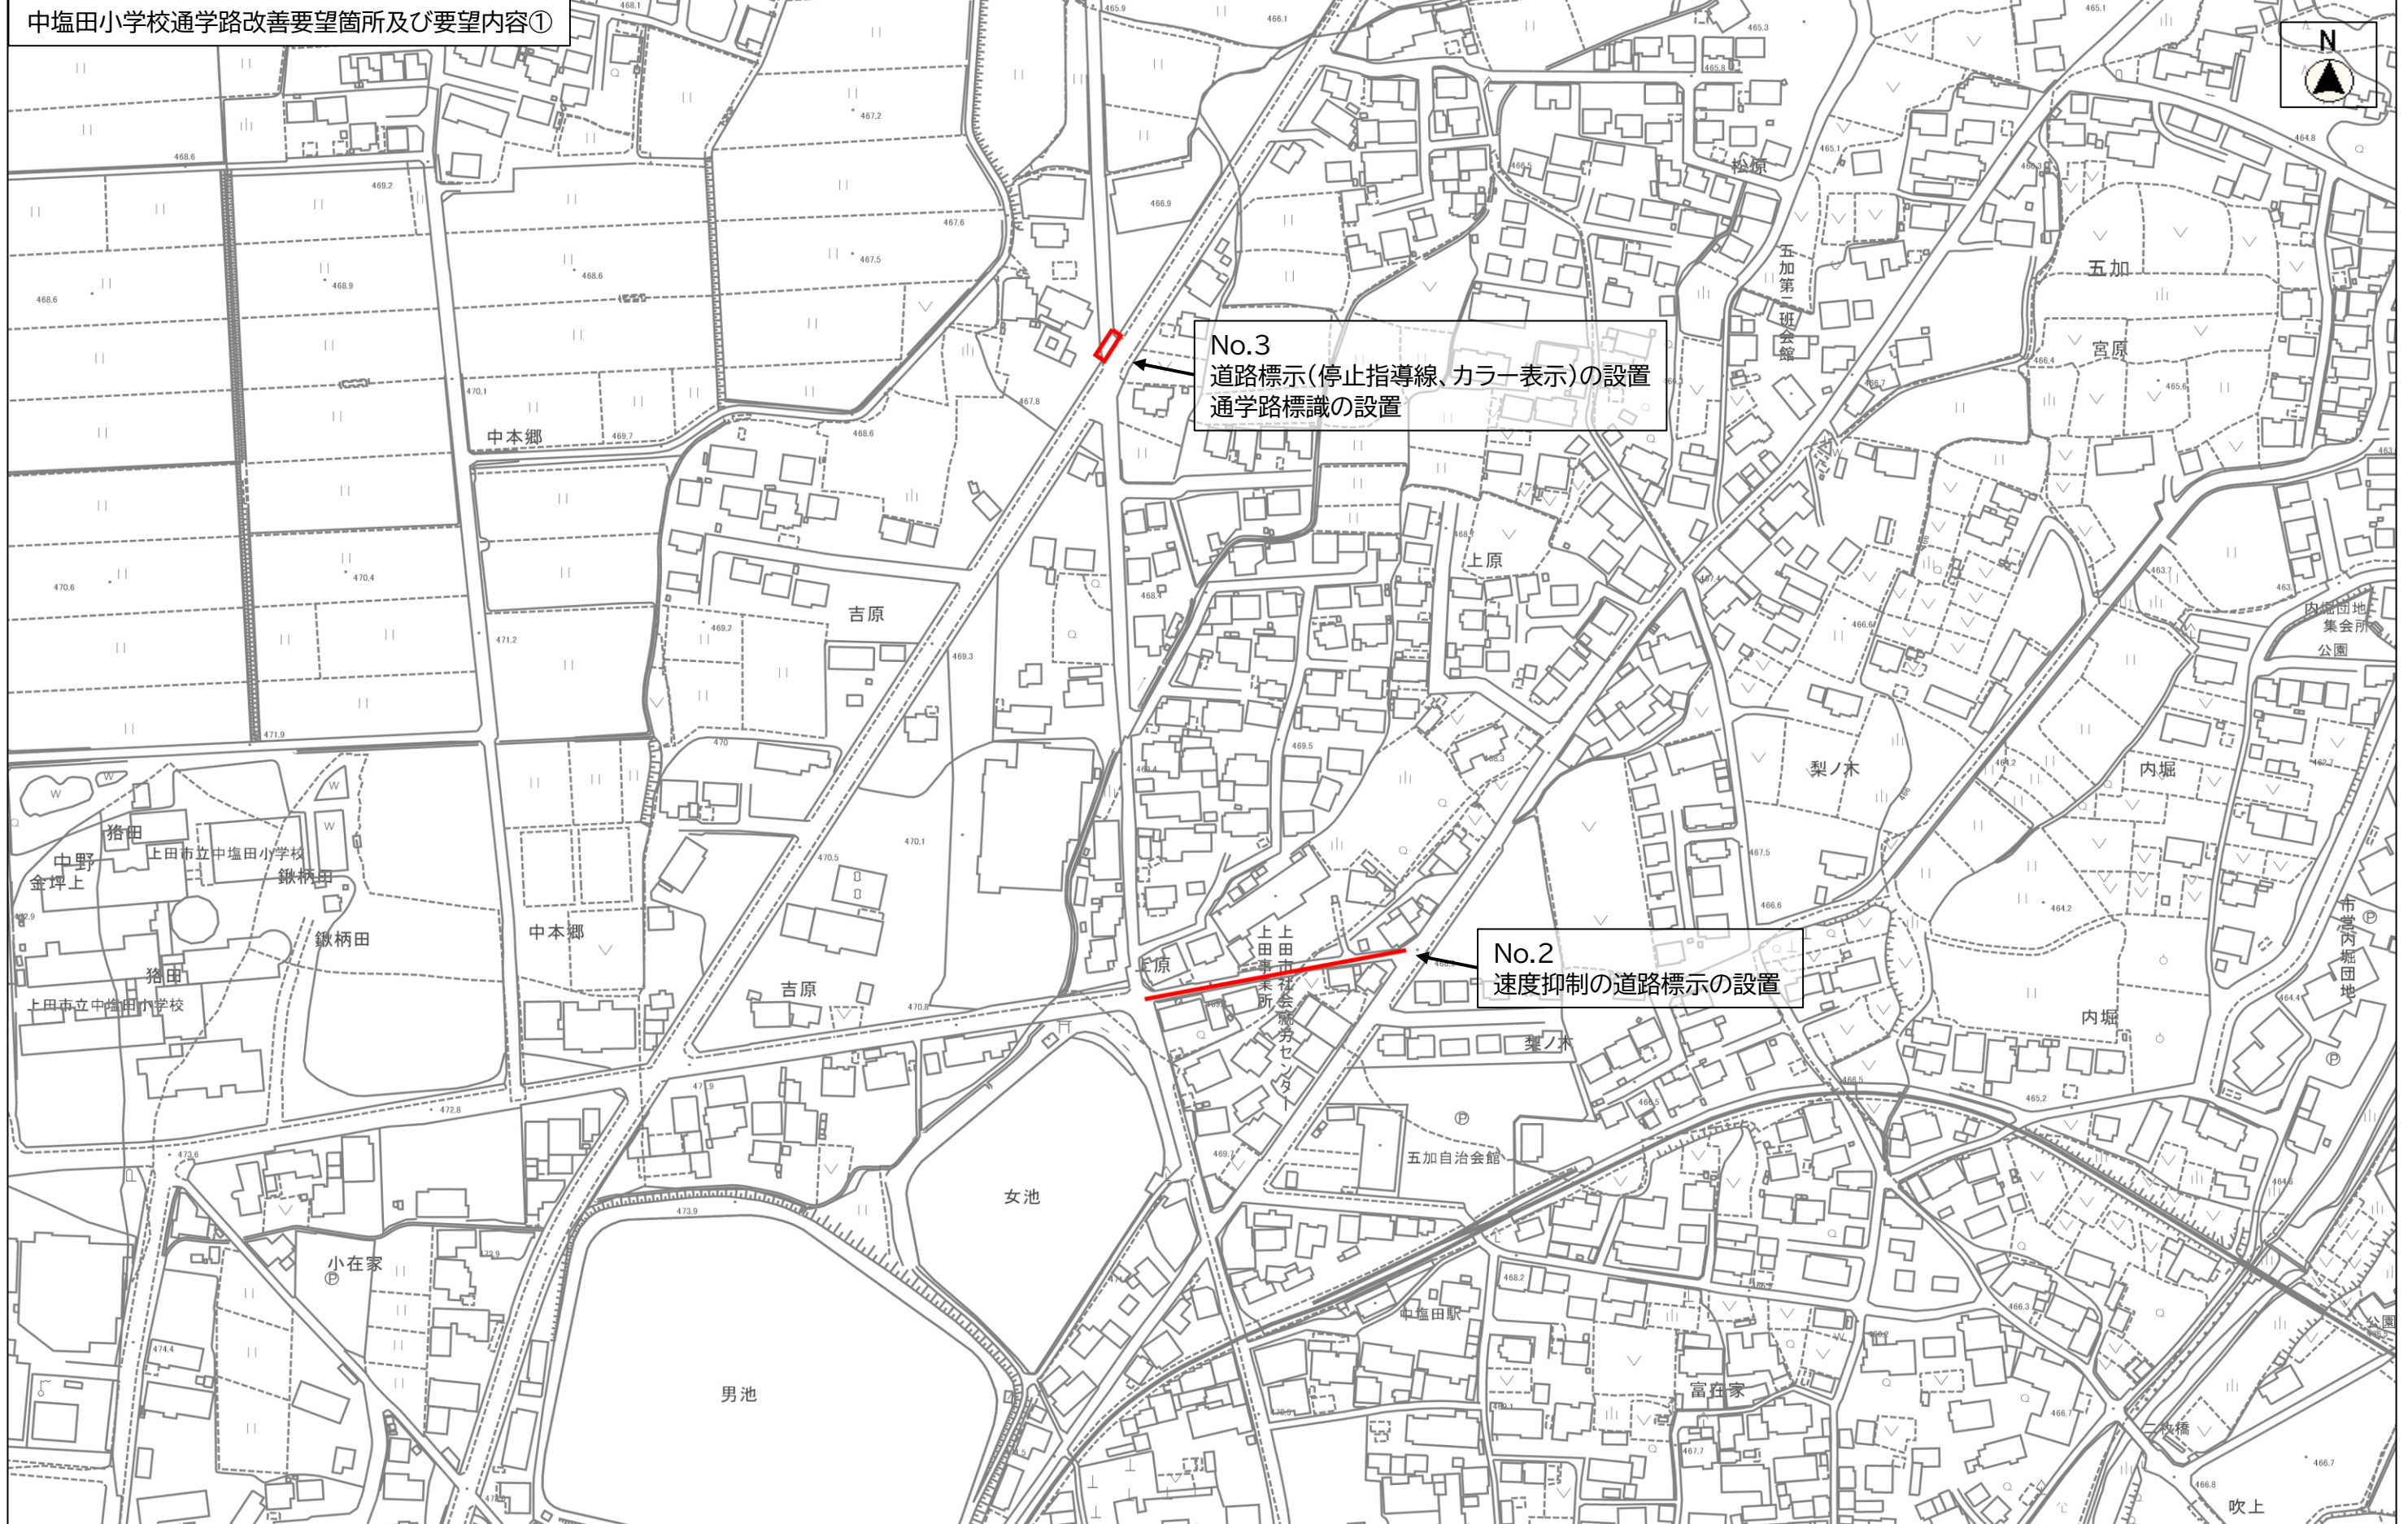


中塩田小学校通学路改善要望箇所及び要望内容①

No.3
道路標示(停止指導線、カラー表示)の設置
通学路標識の設置

No.2
速度抑制の道路標示の設置

縮尺 1 : 2500

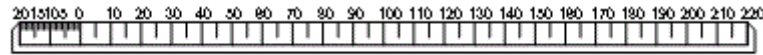

[illegible]