



No. 1 東部保育園

1階 平面図

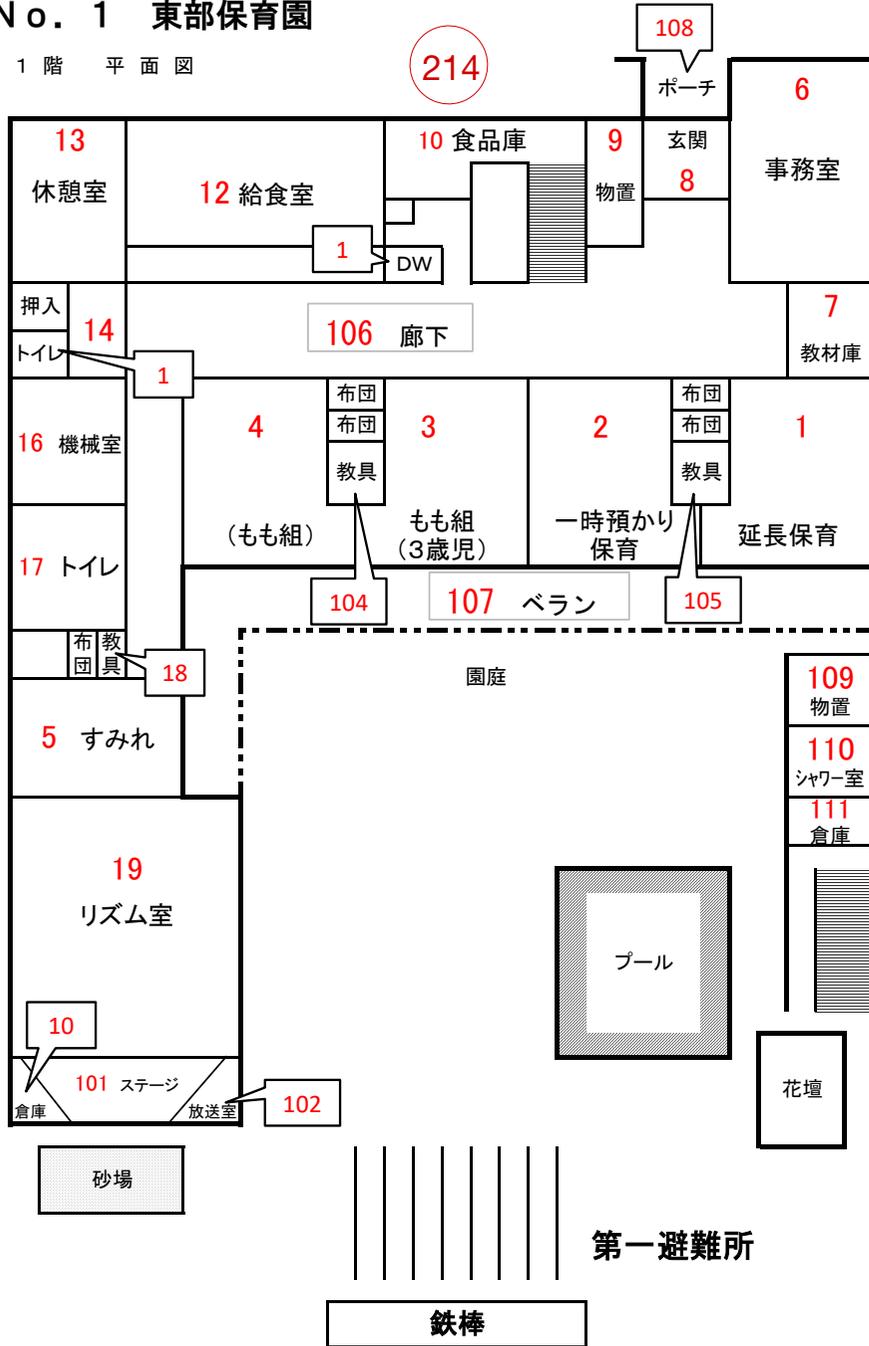


2階 平面図

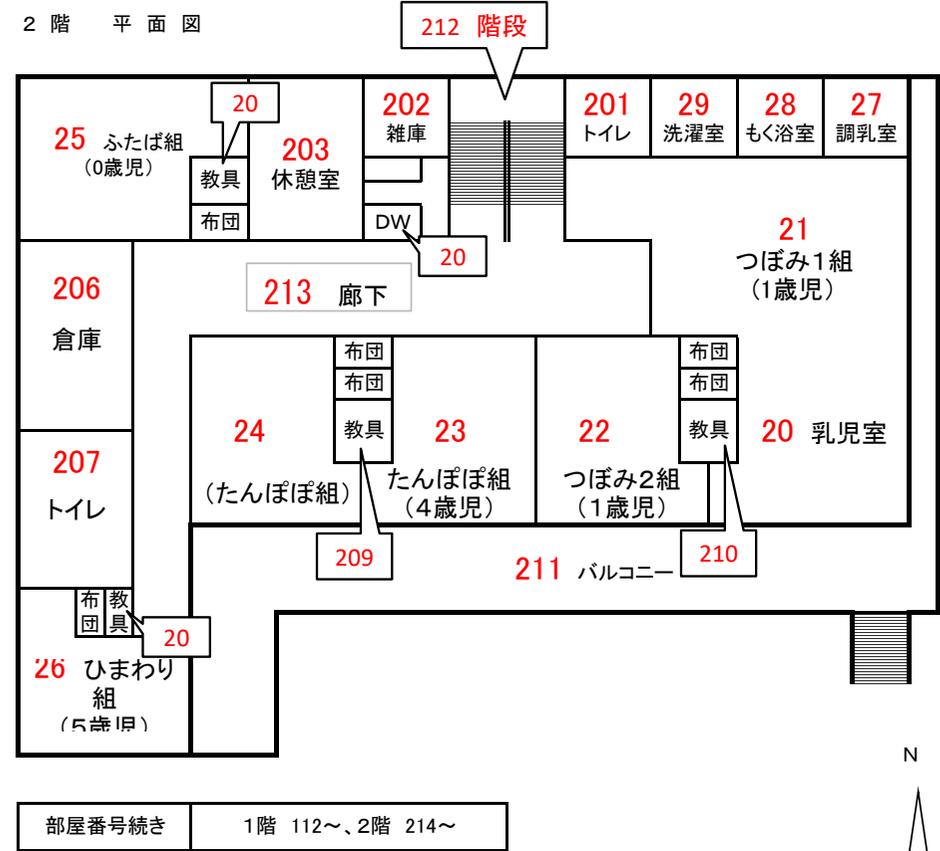




部屋番号続き 28～

1階

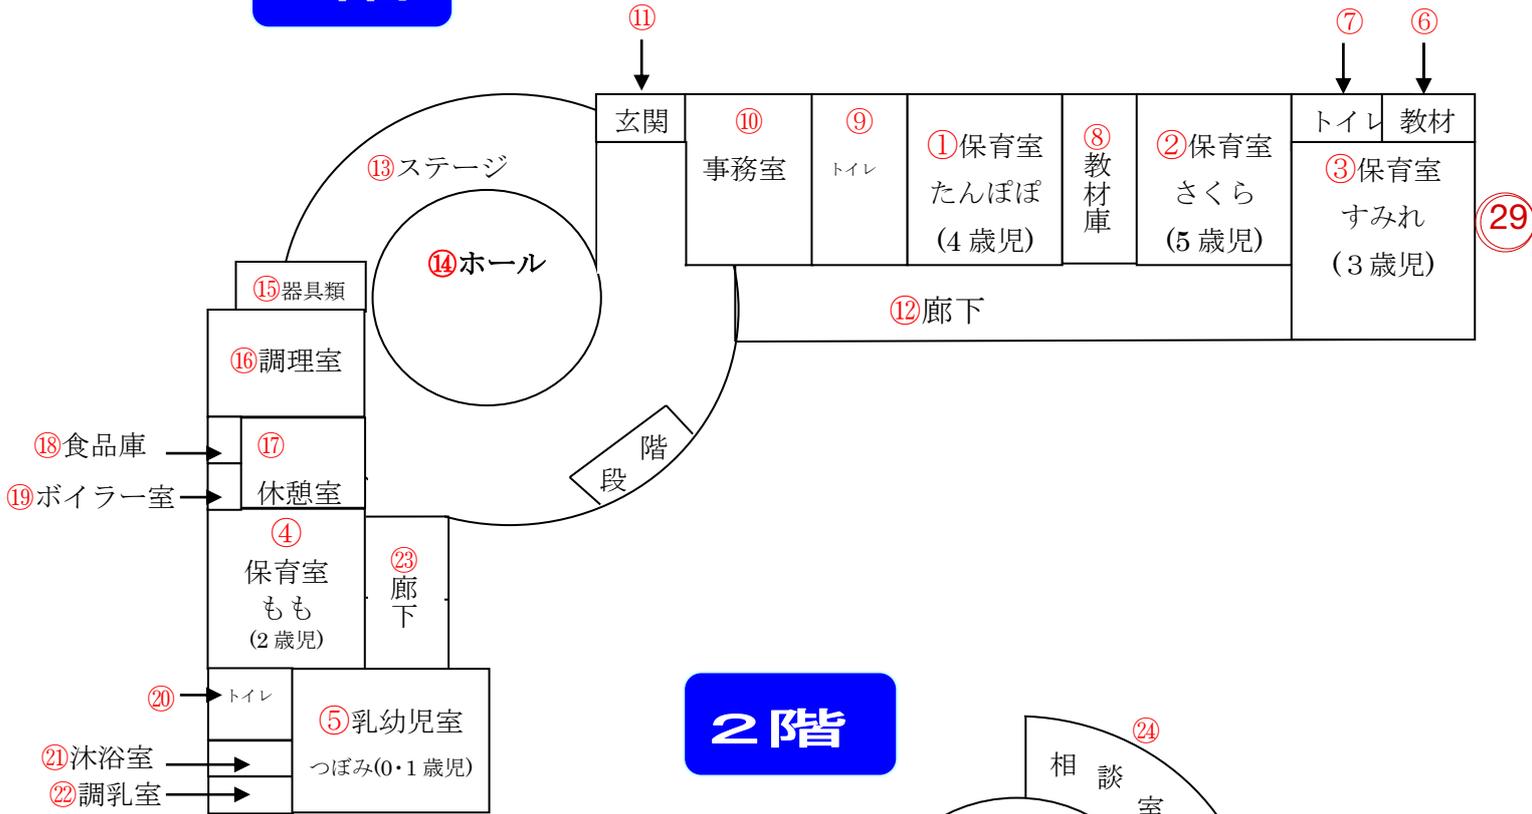


2階

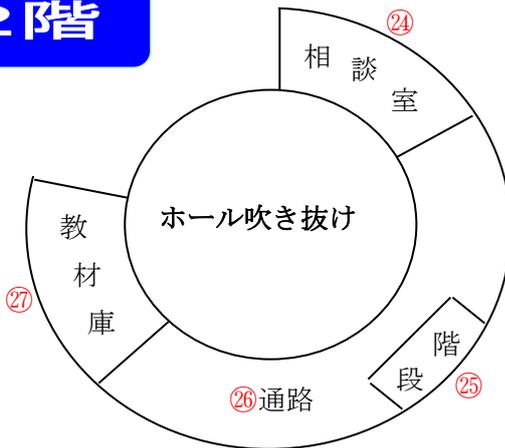

No.3北保育園 配置図

部屋番号続き 21～

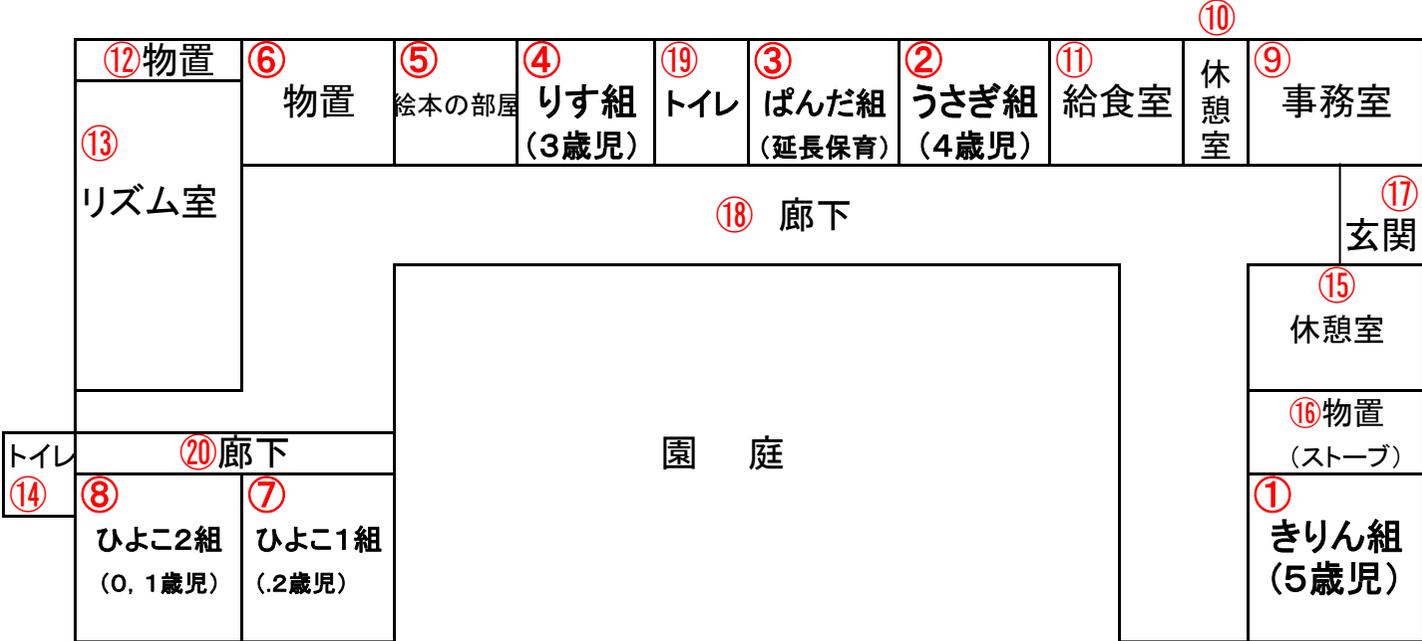

No.4 塩尻保育園 園舎見取り図


部屋番号続き 26～




No.6 国分保育園 園舎配置図

部屋番号続き 20～


1 階

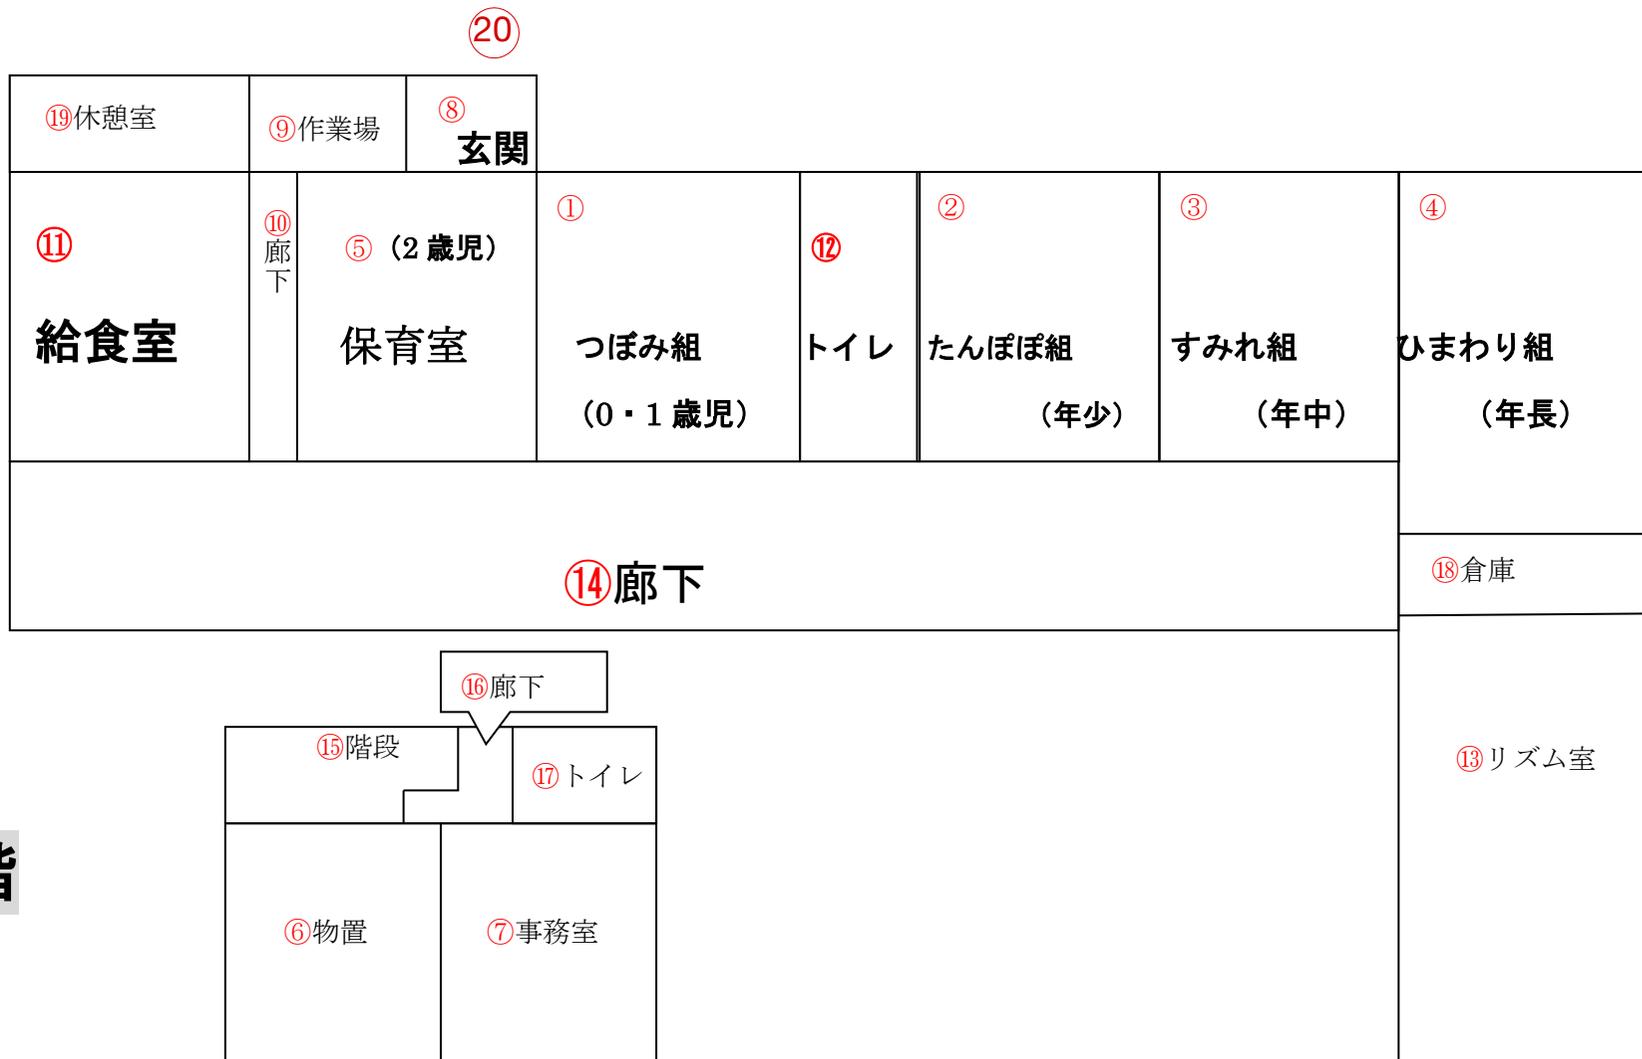

2 階

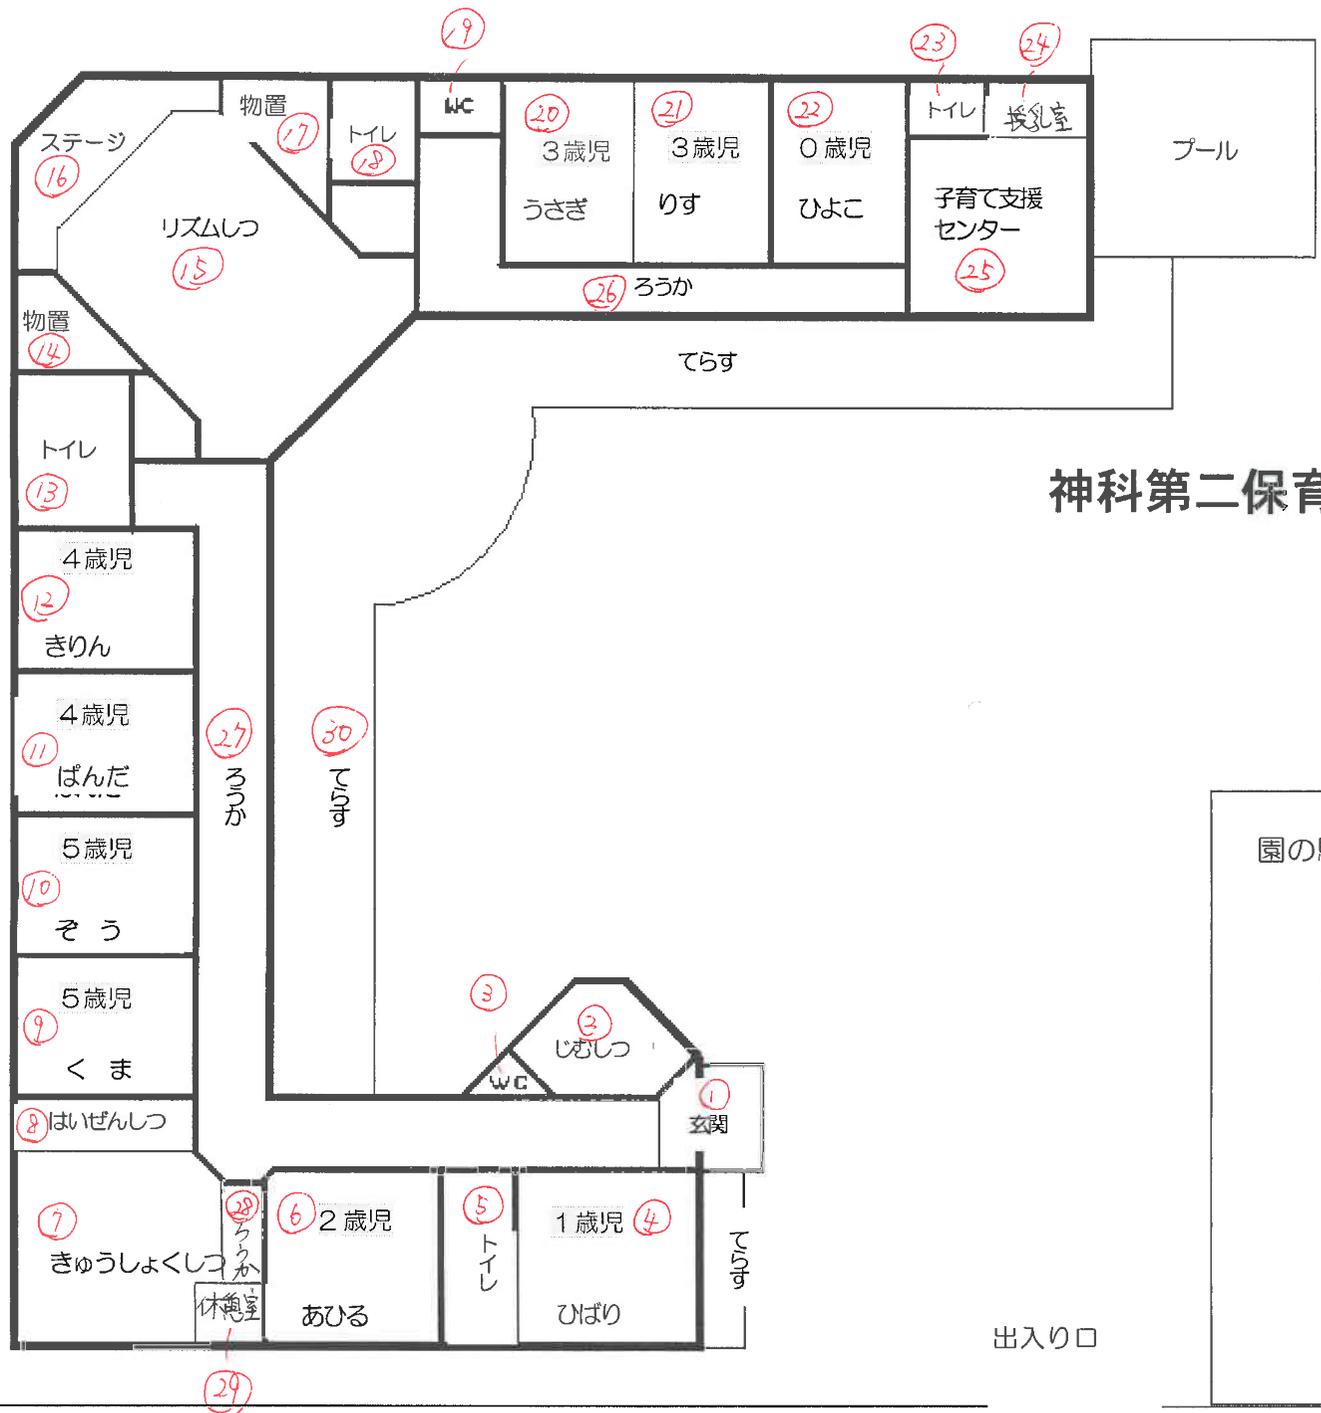

神科第二保育園

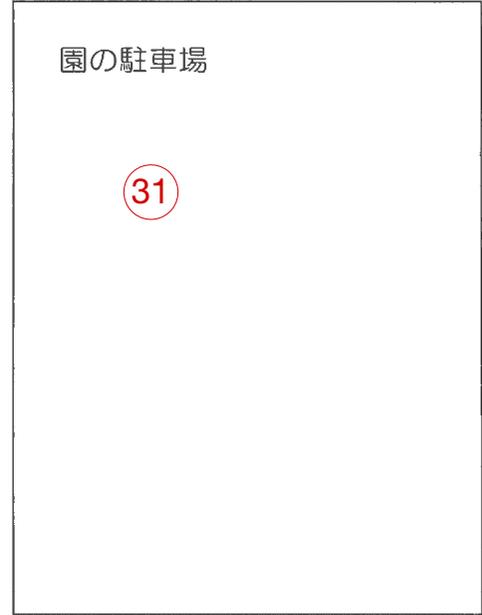


出入口 (Entrance/Exit)

No.9豊殿保育園配置図

部屋番号続き 24~


灯油タンク

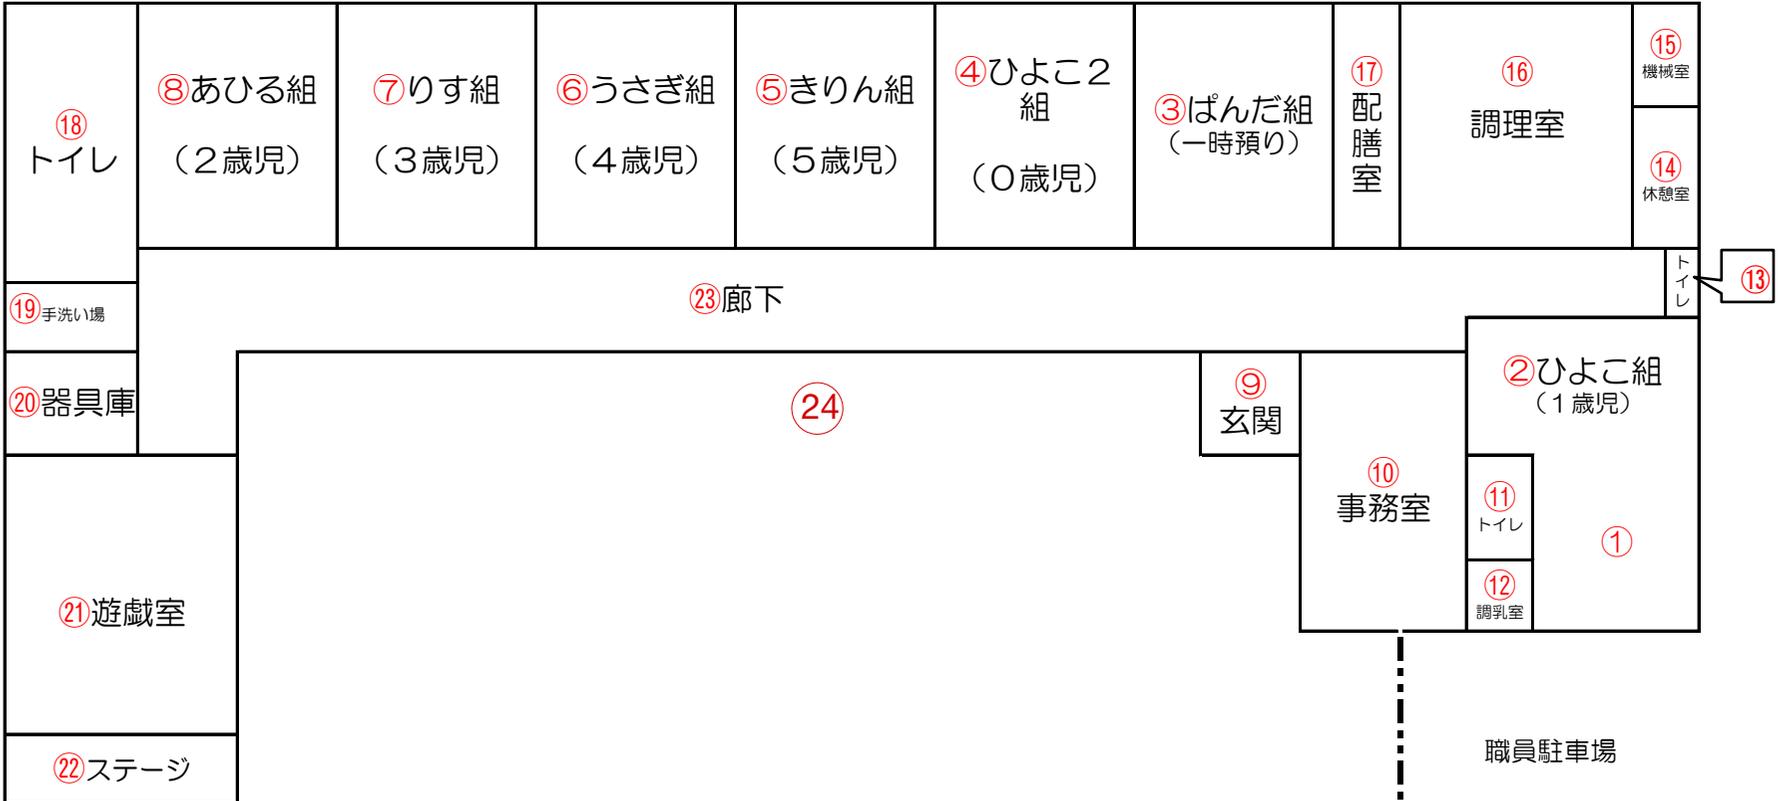

豊殿小学校

プール

鉄棒

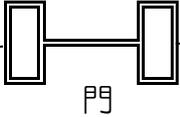


職員駐車場


No.10 城下保育園 園舎配置図

部屋番号続き 37～

1F

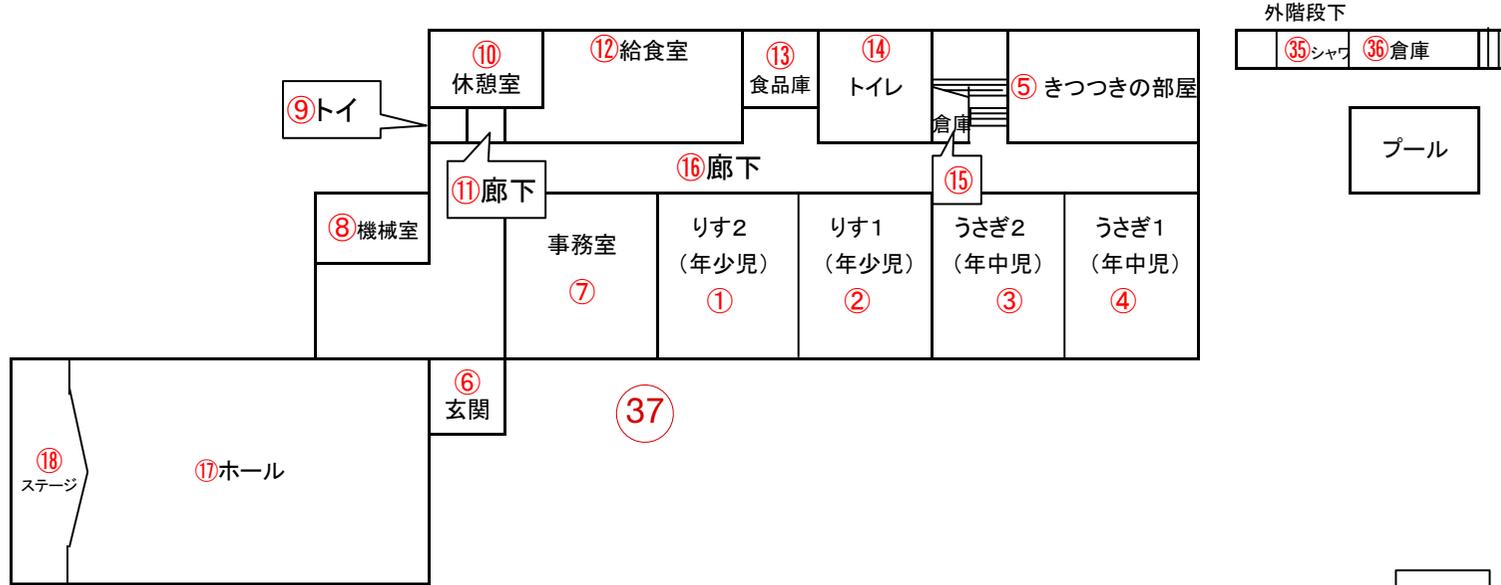



2F

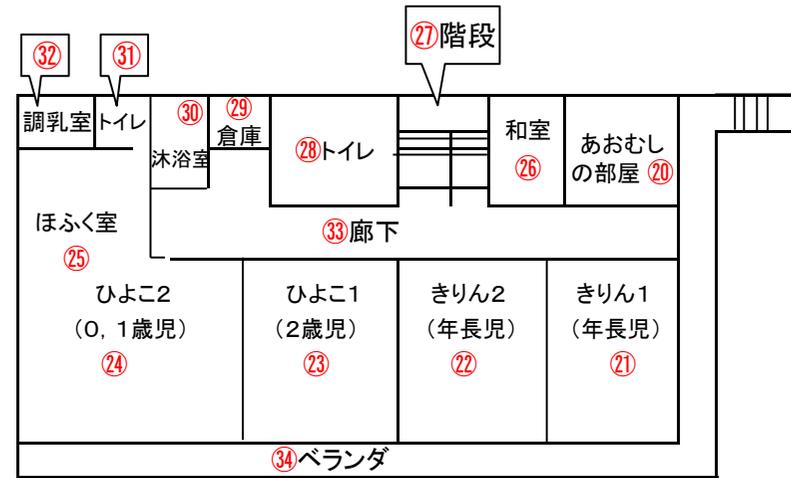

部屋番号続き 18～


No12下之条保育園 見取り図

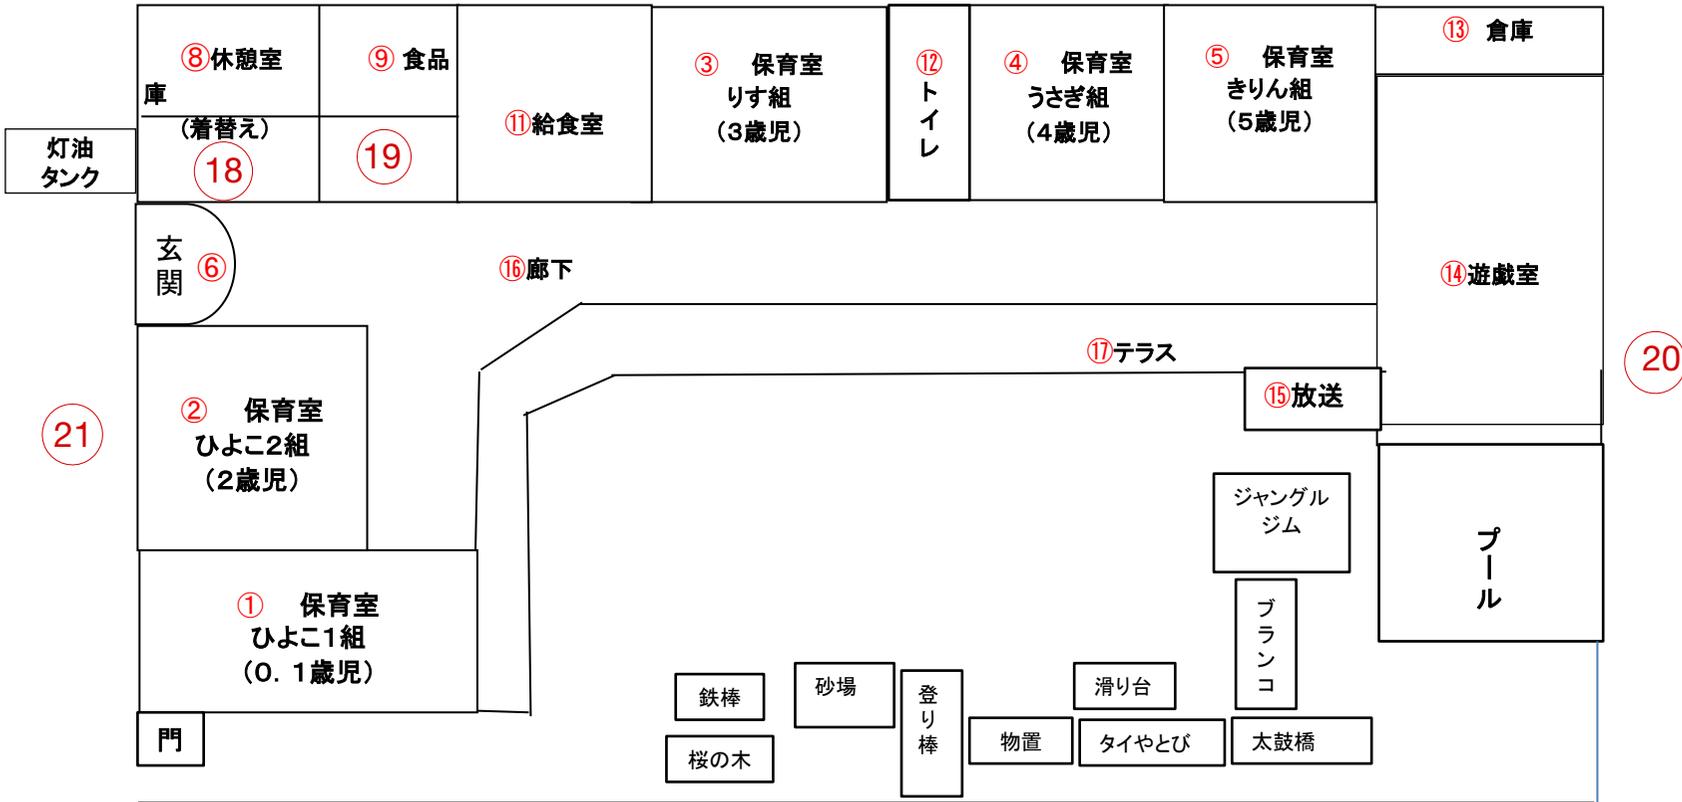

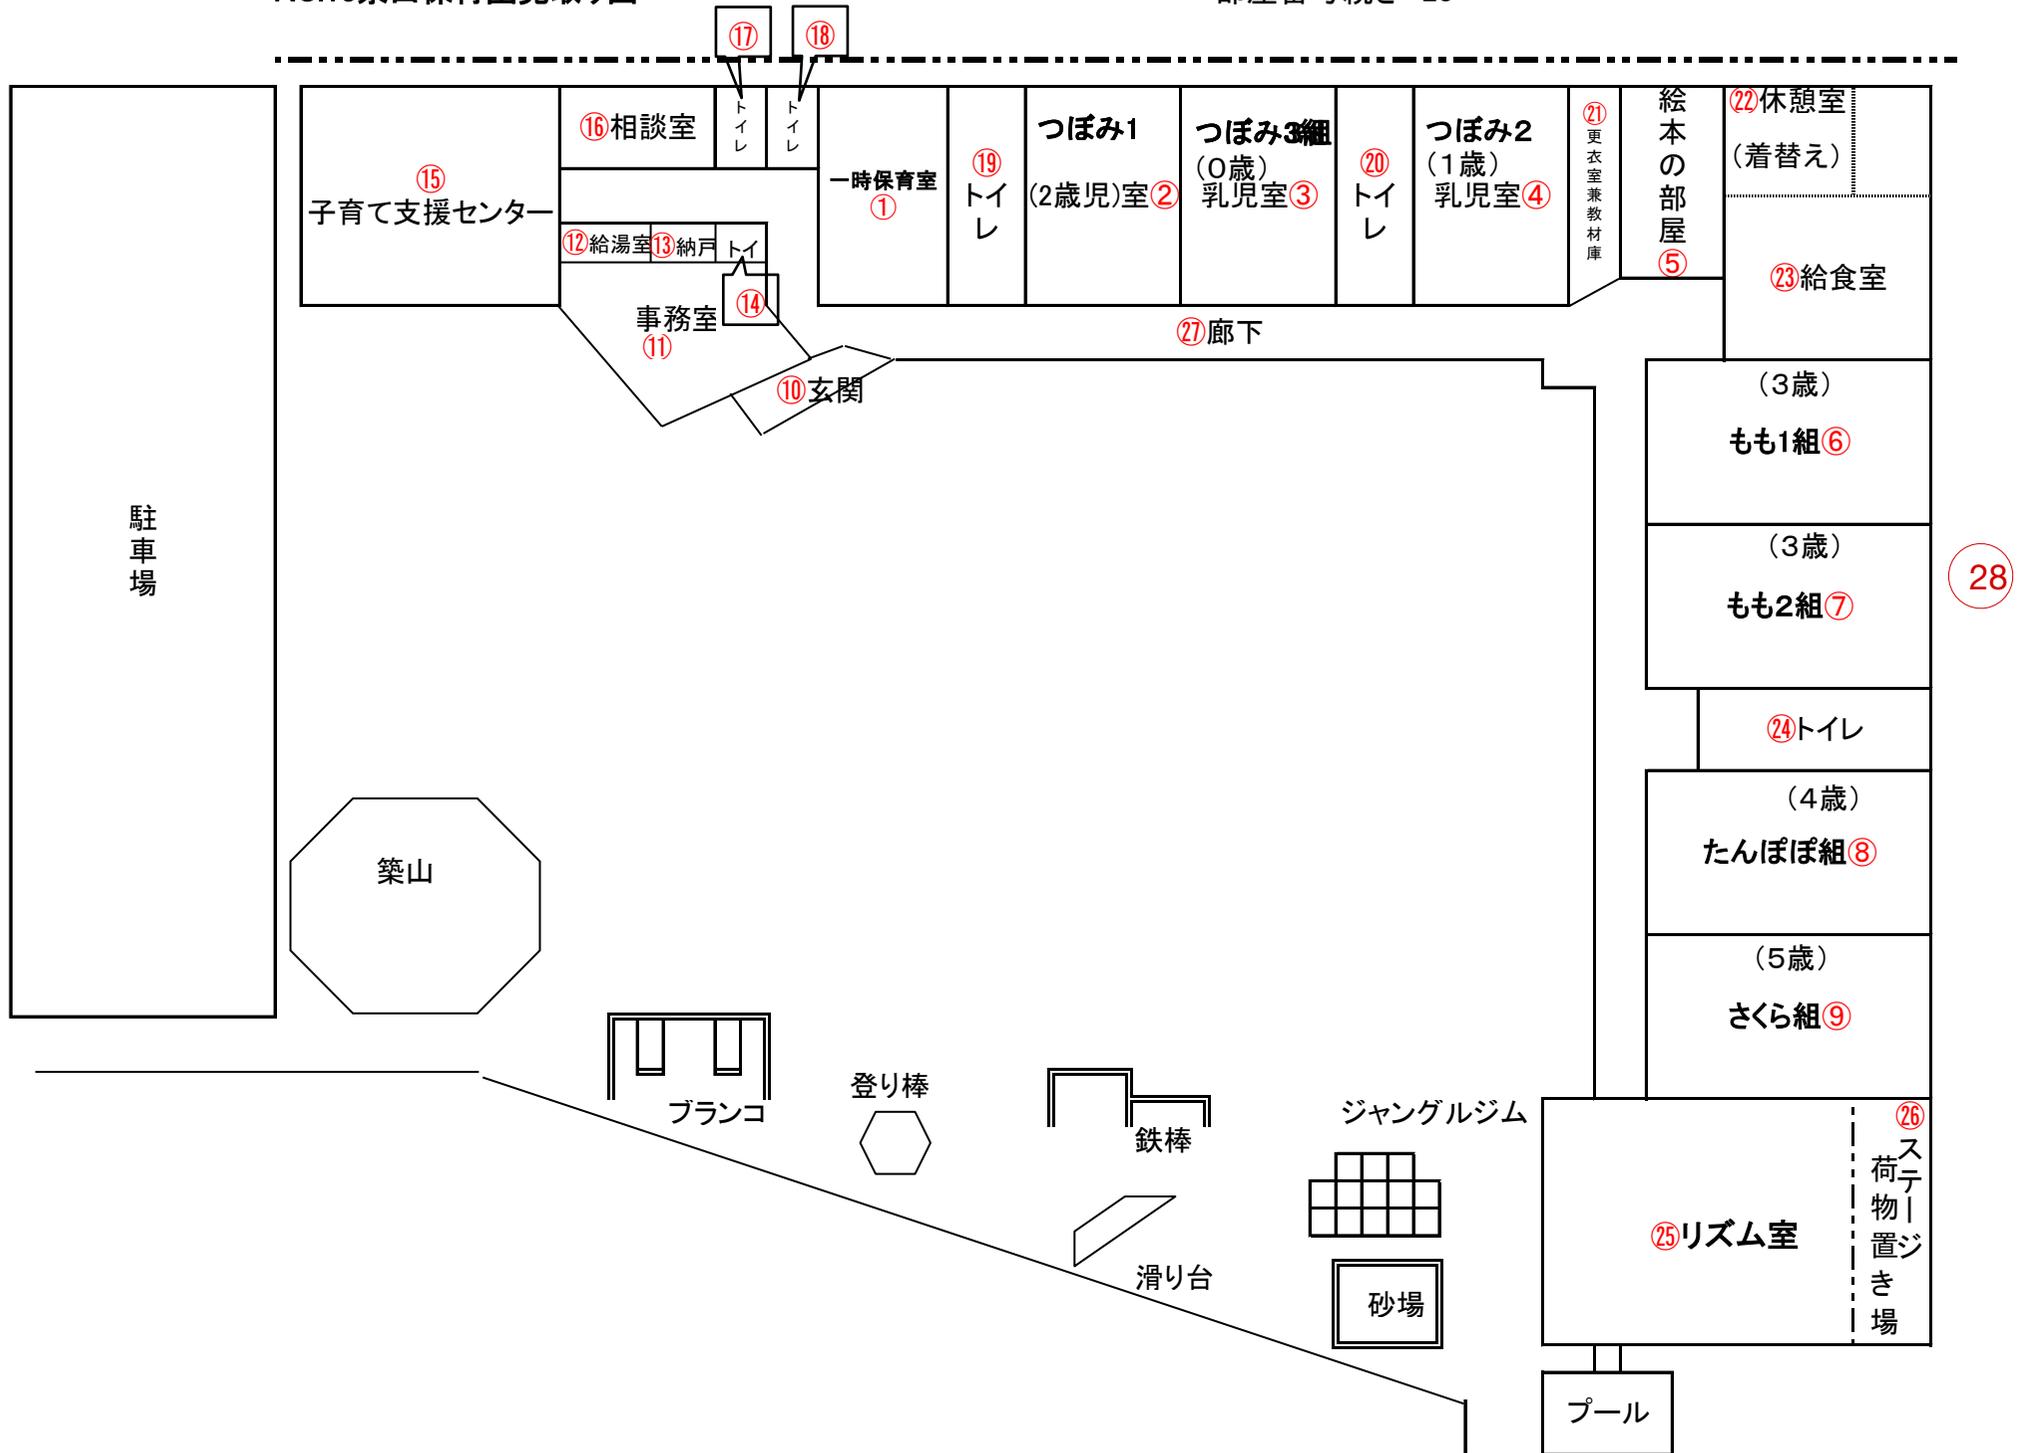


No.15 東塩田保育園見取り図

部屋番号続き 26～

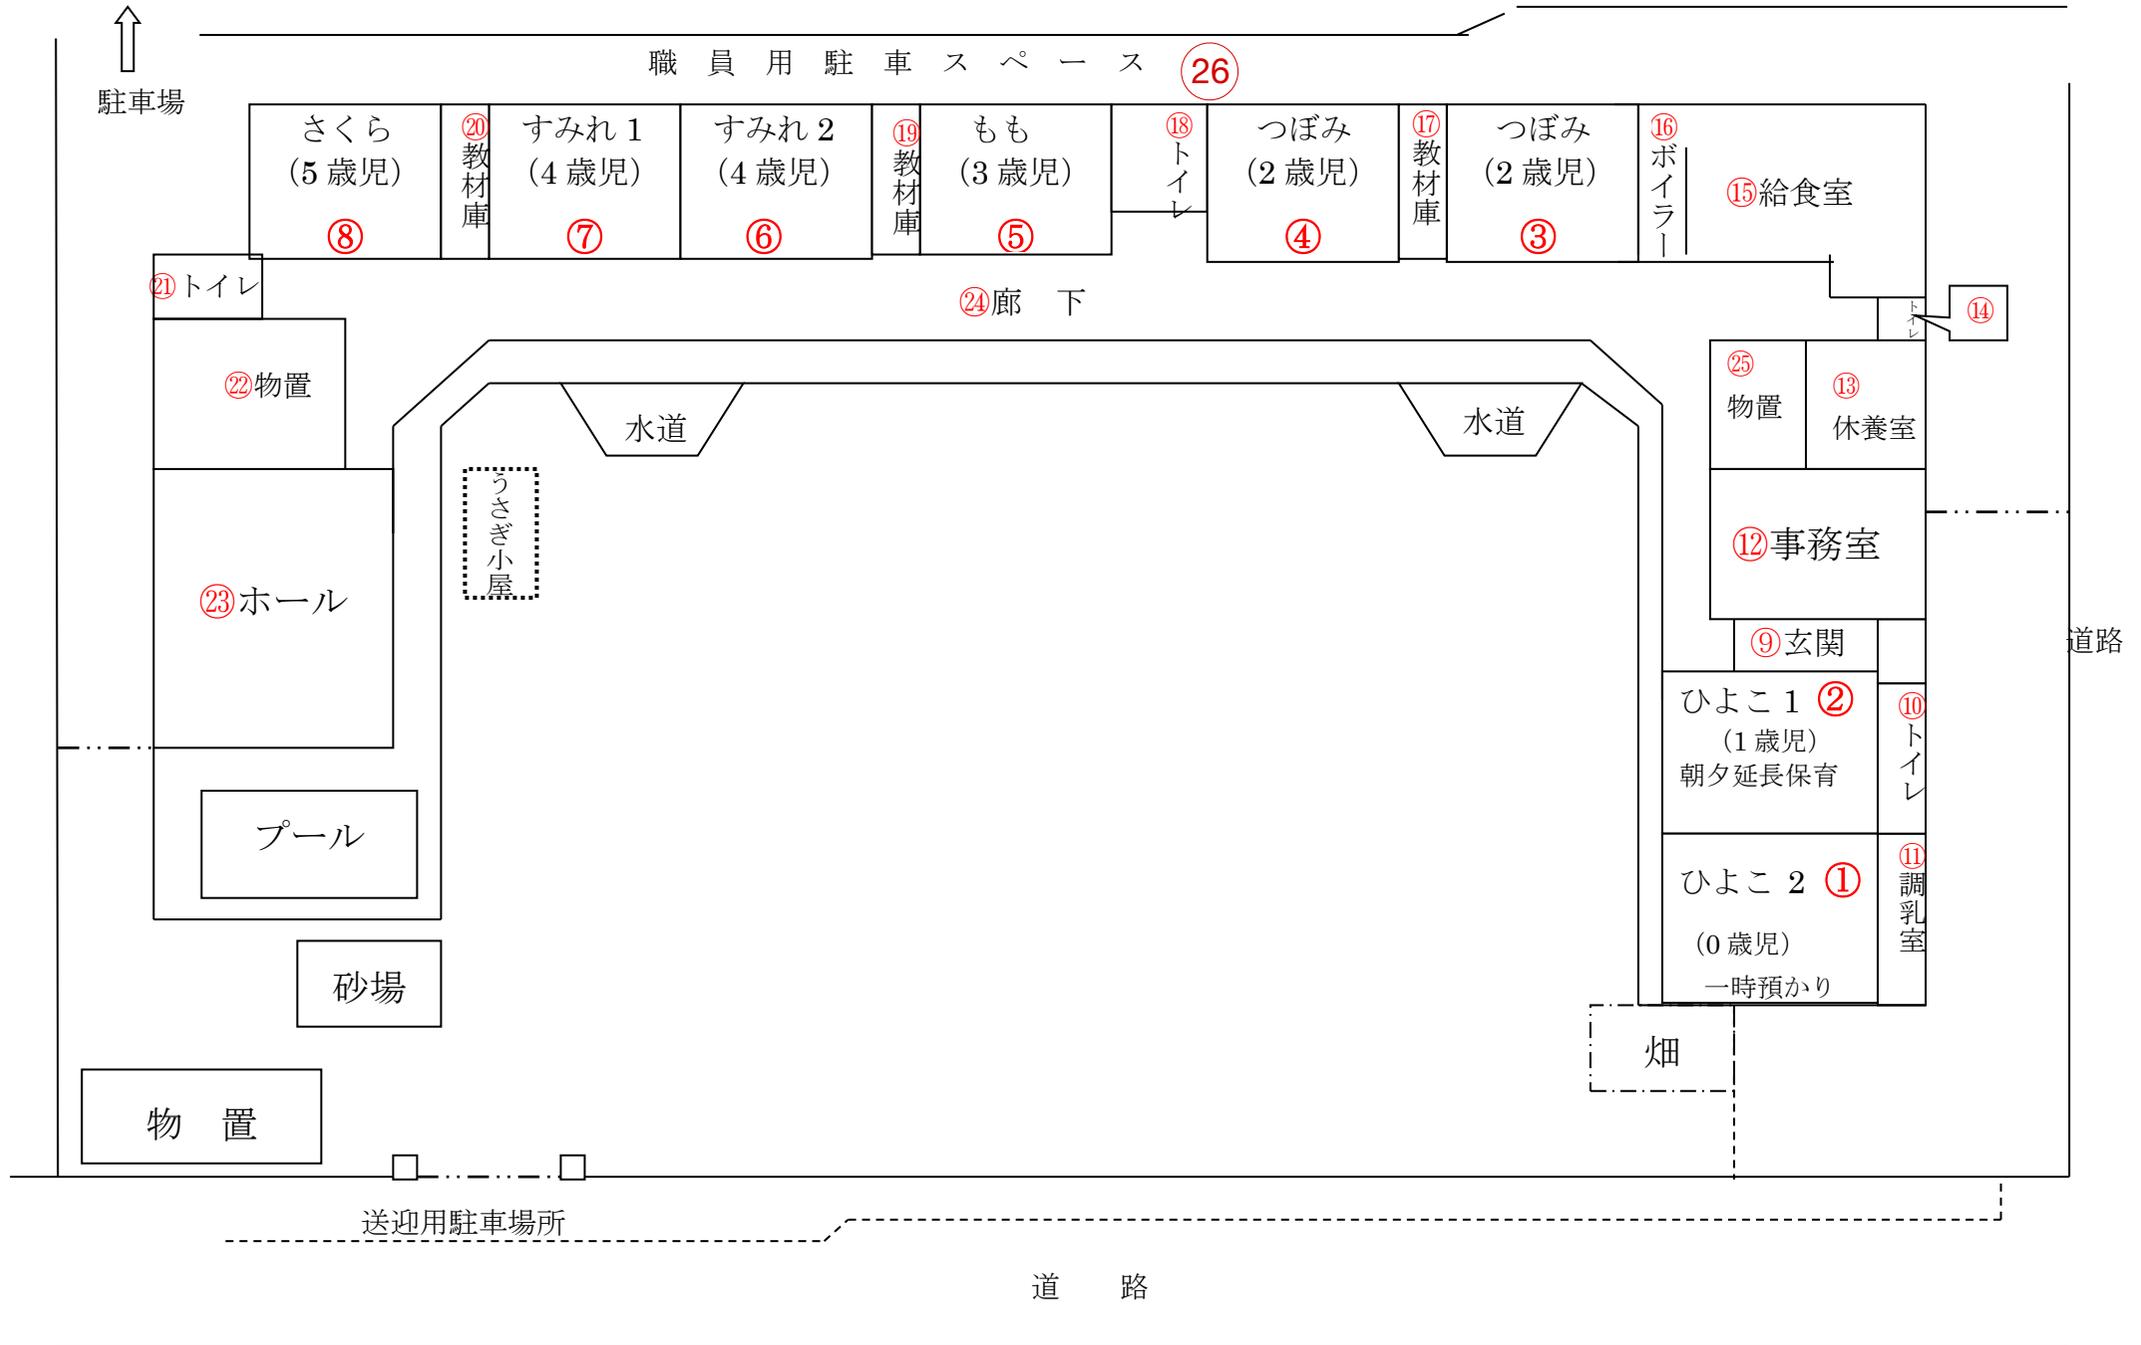


No. 16西塩田保育園 施設配置図

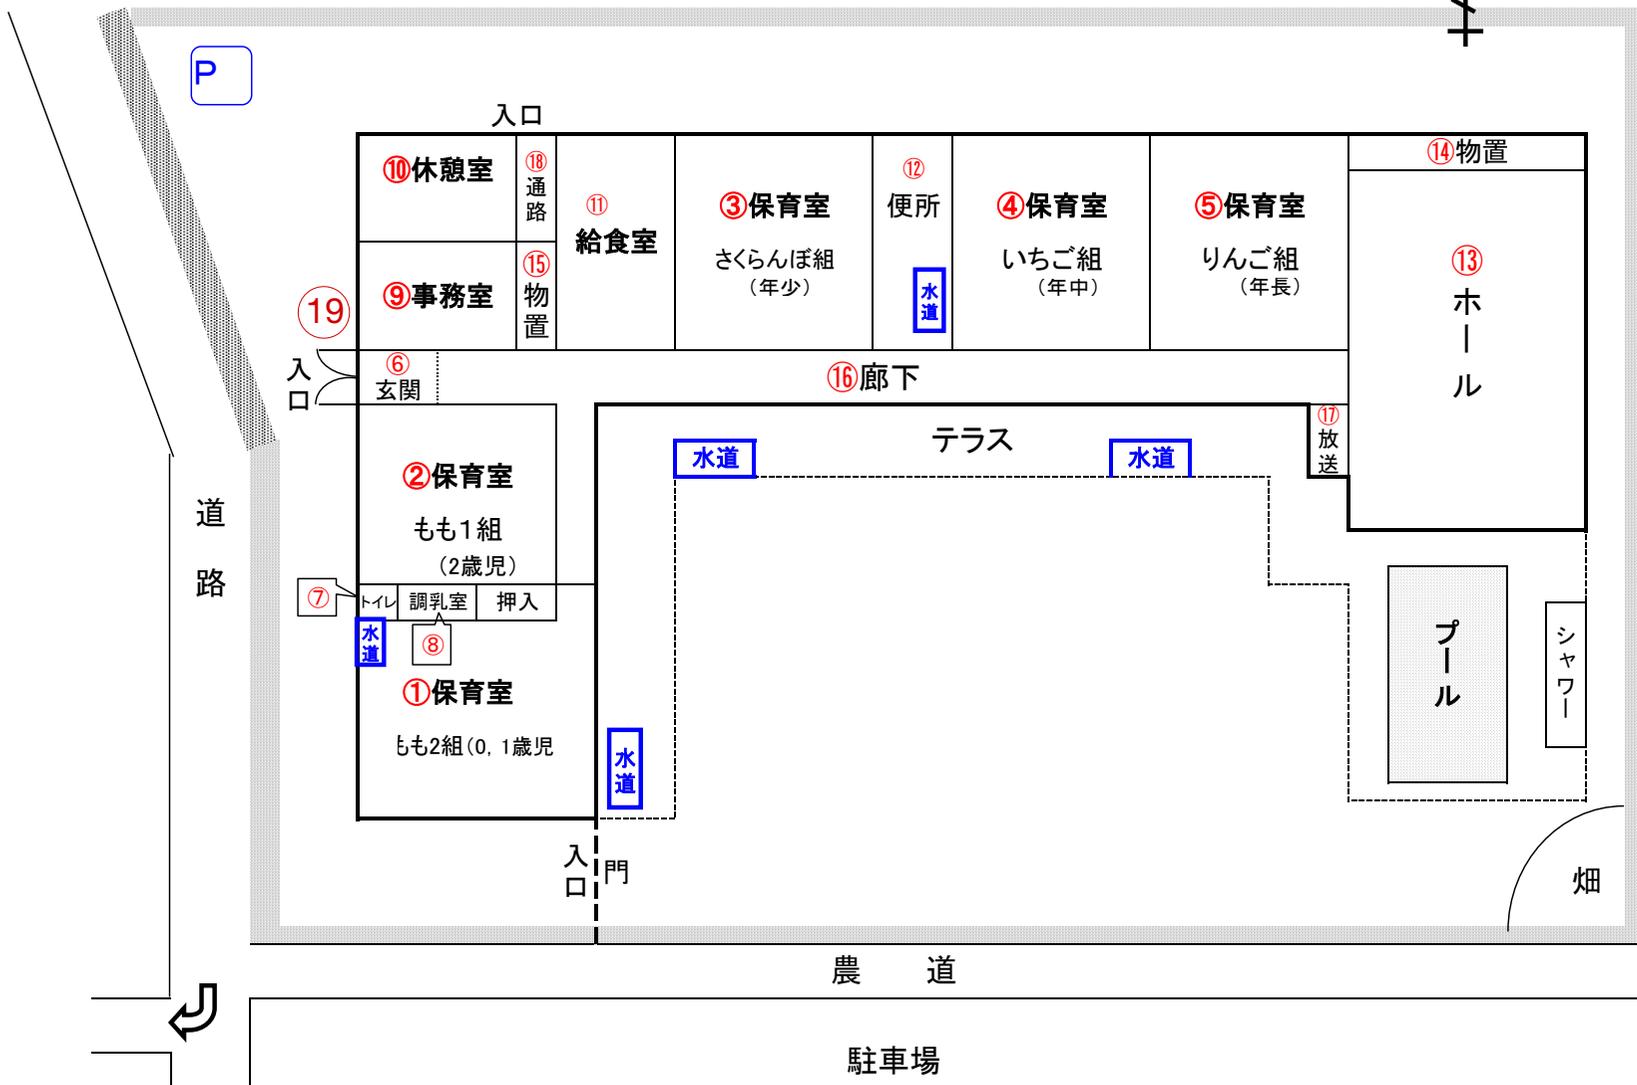

No.17塩田北保育園 配置図


部屋番号続き 22～

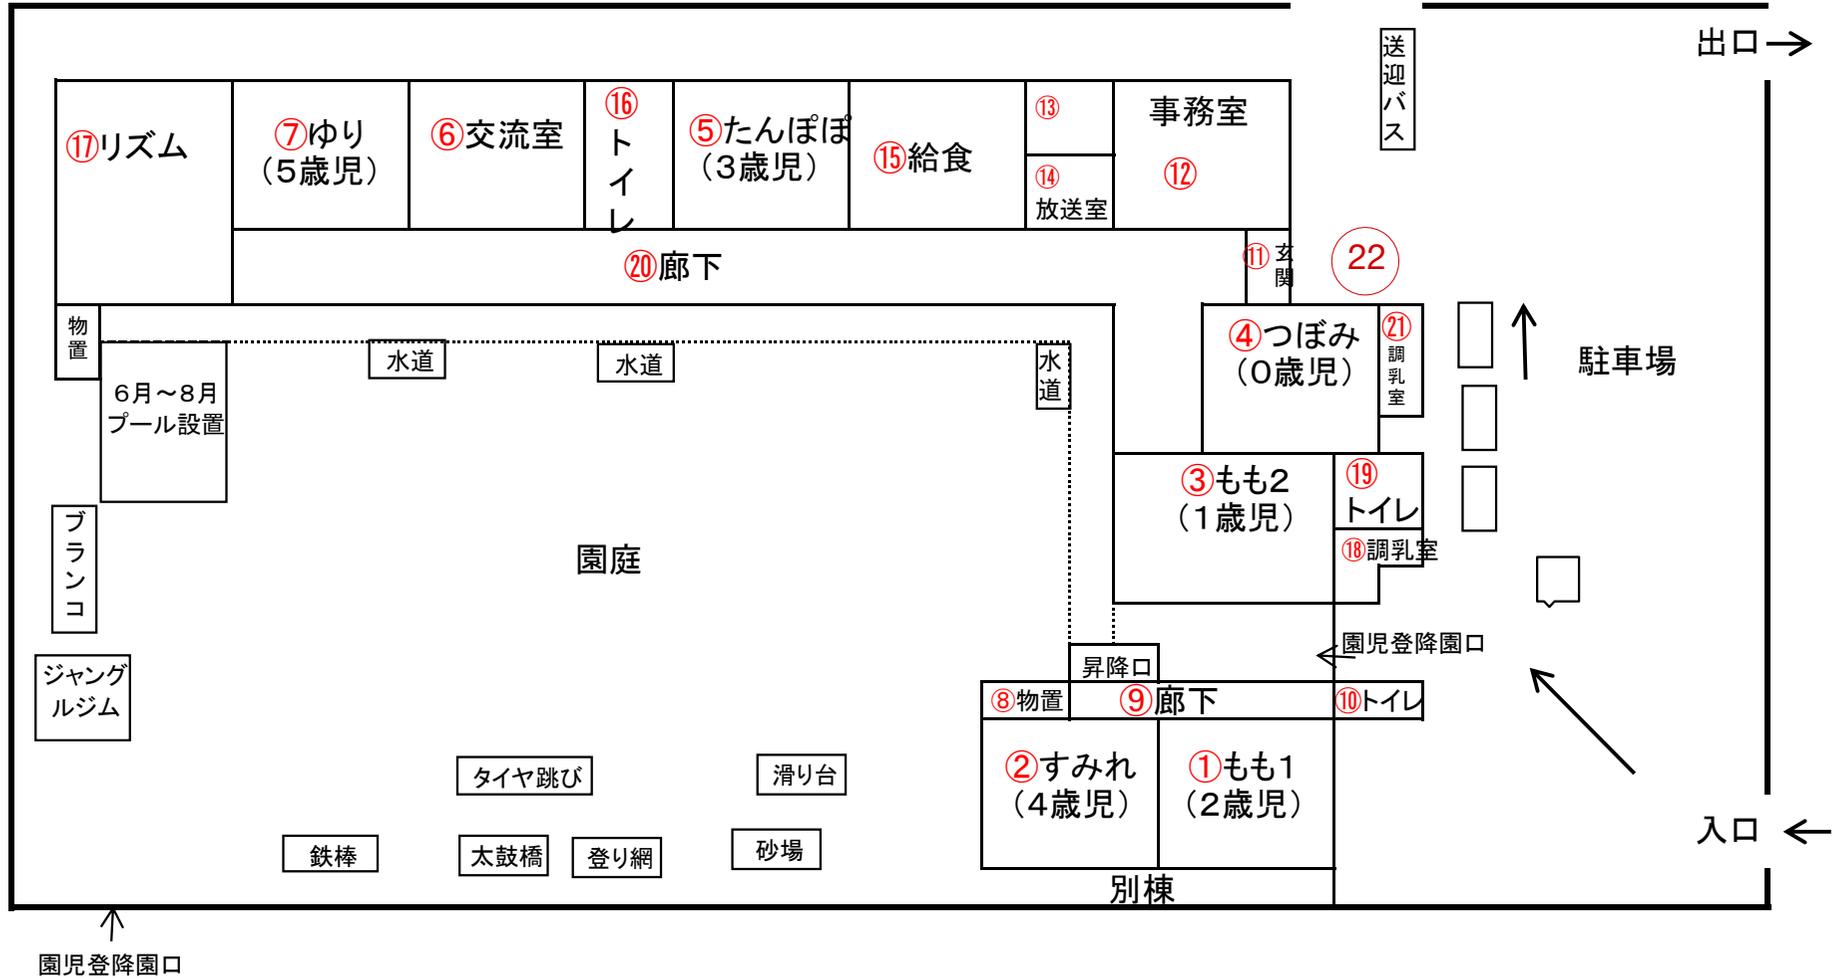

No.18 浦里保育園

部屋番号続き 18～


東
門

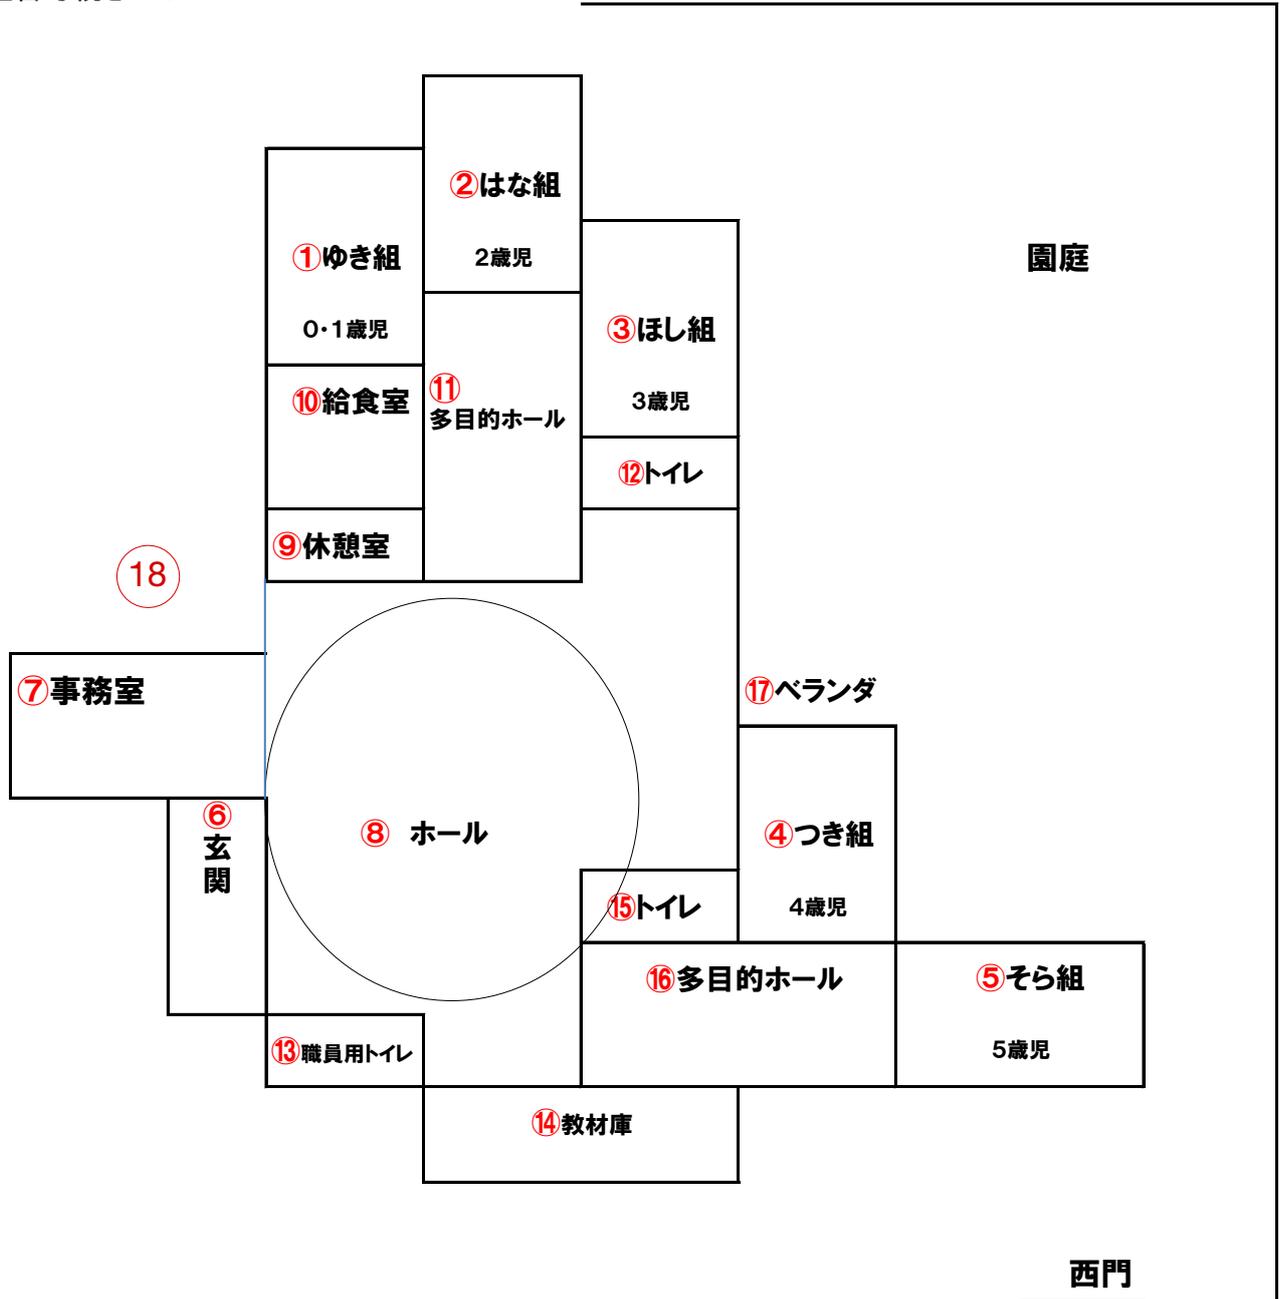


西門

No.19 室賀保育園 配置図

部屋番号続き 26～

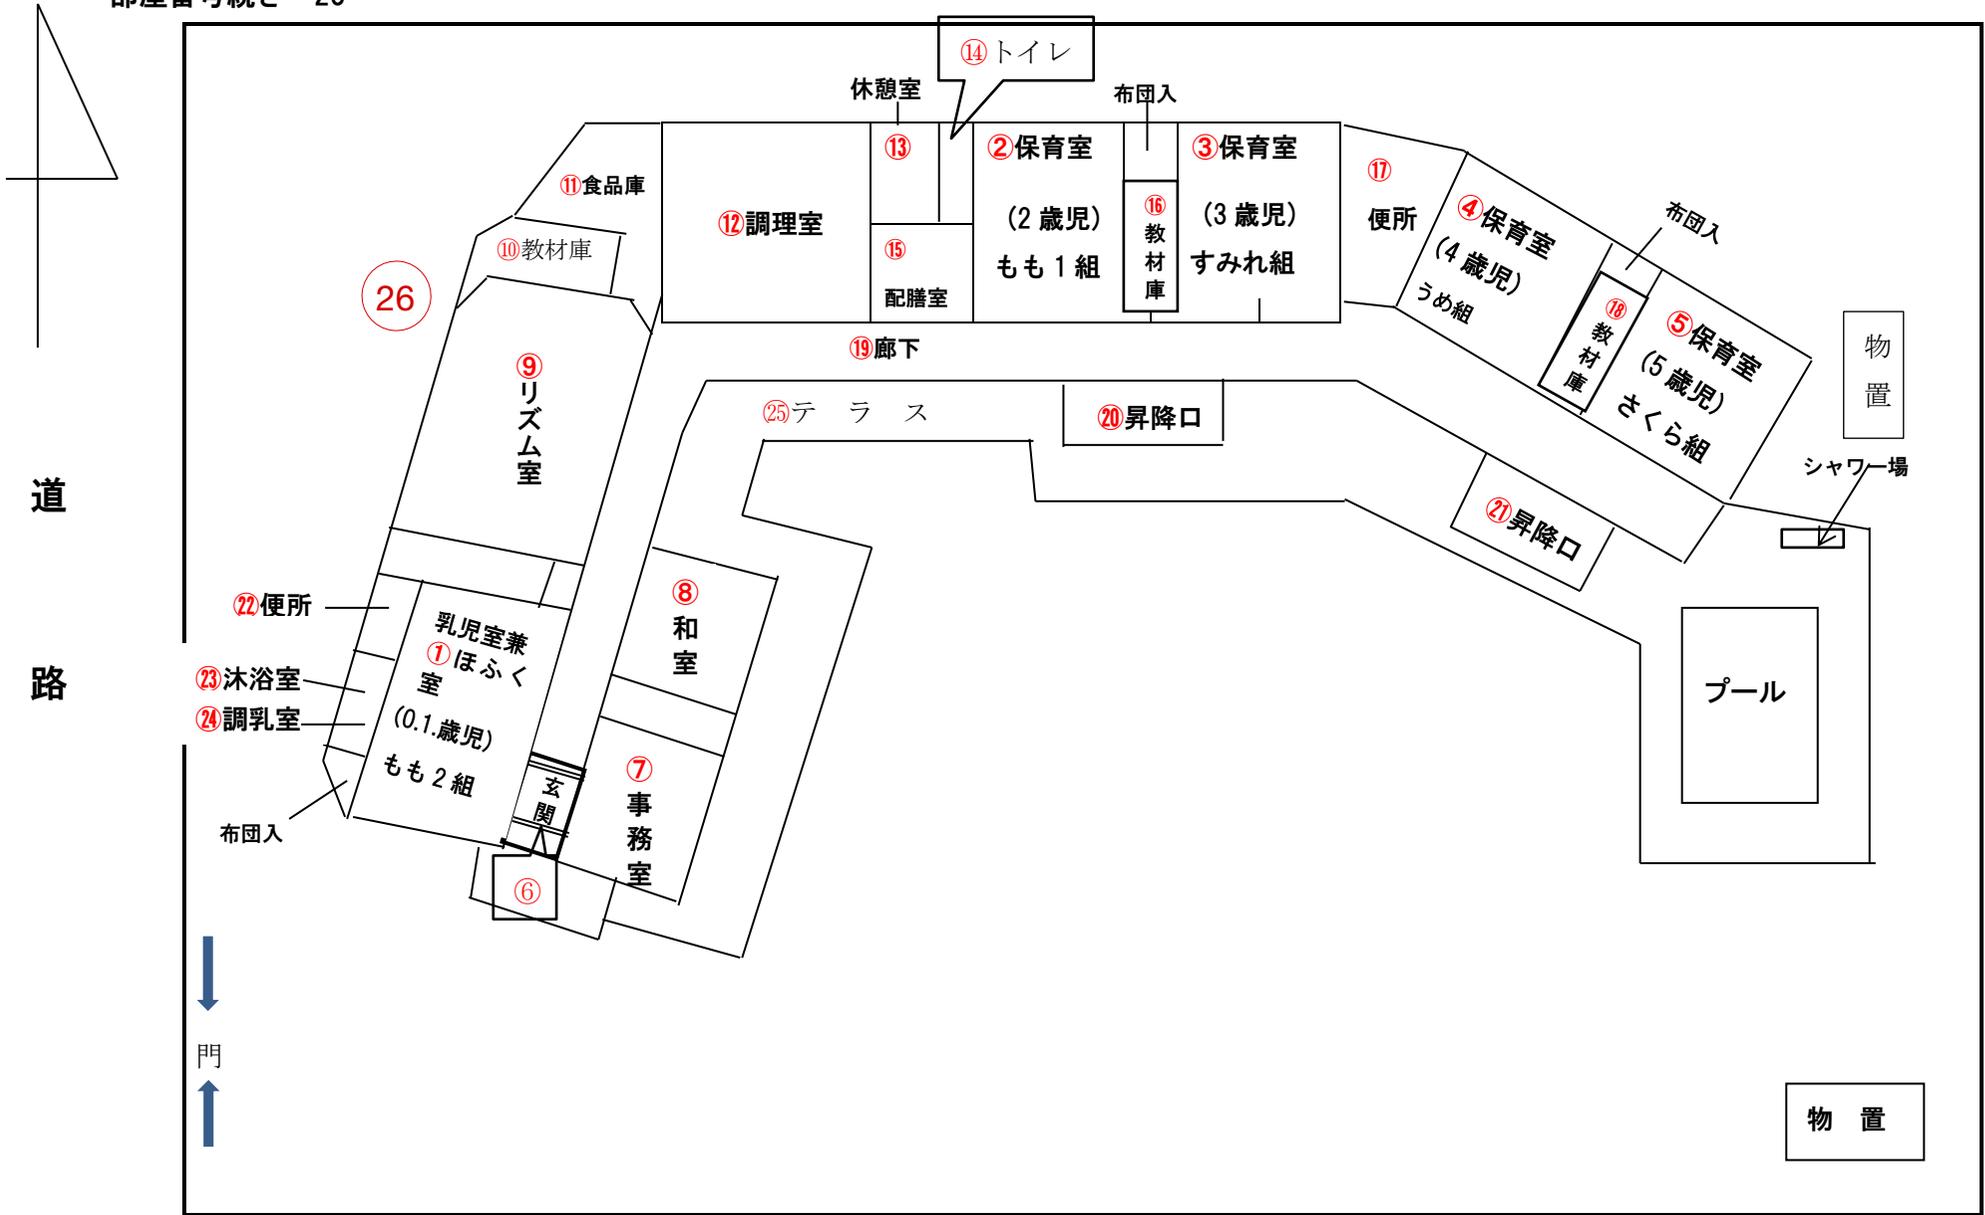

27

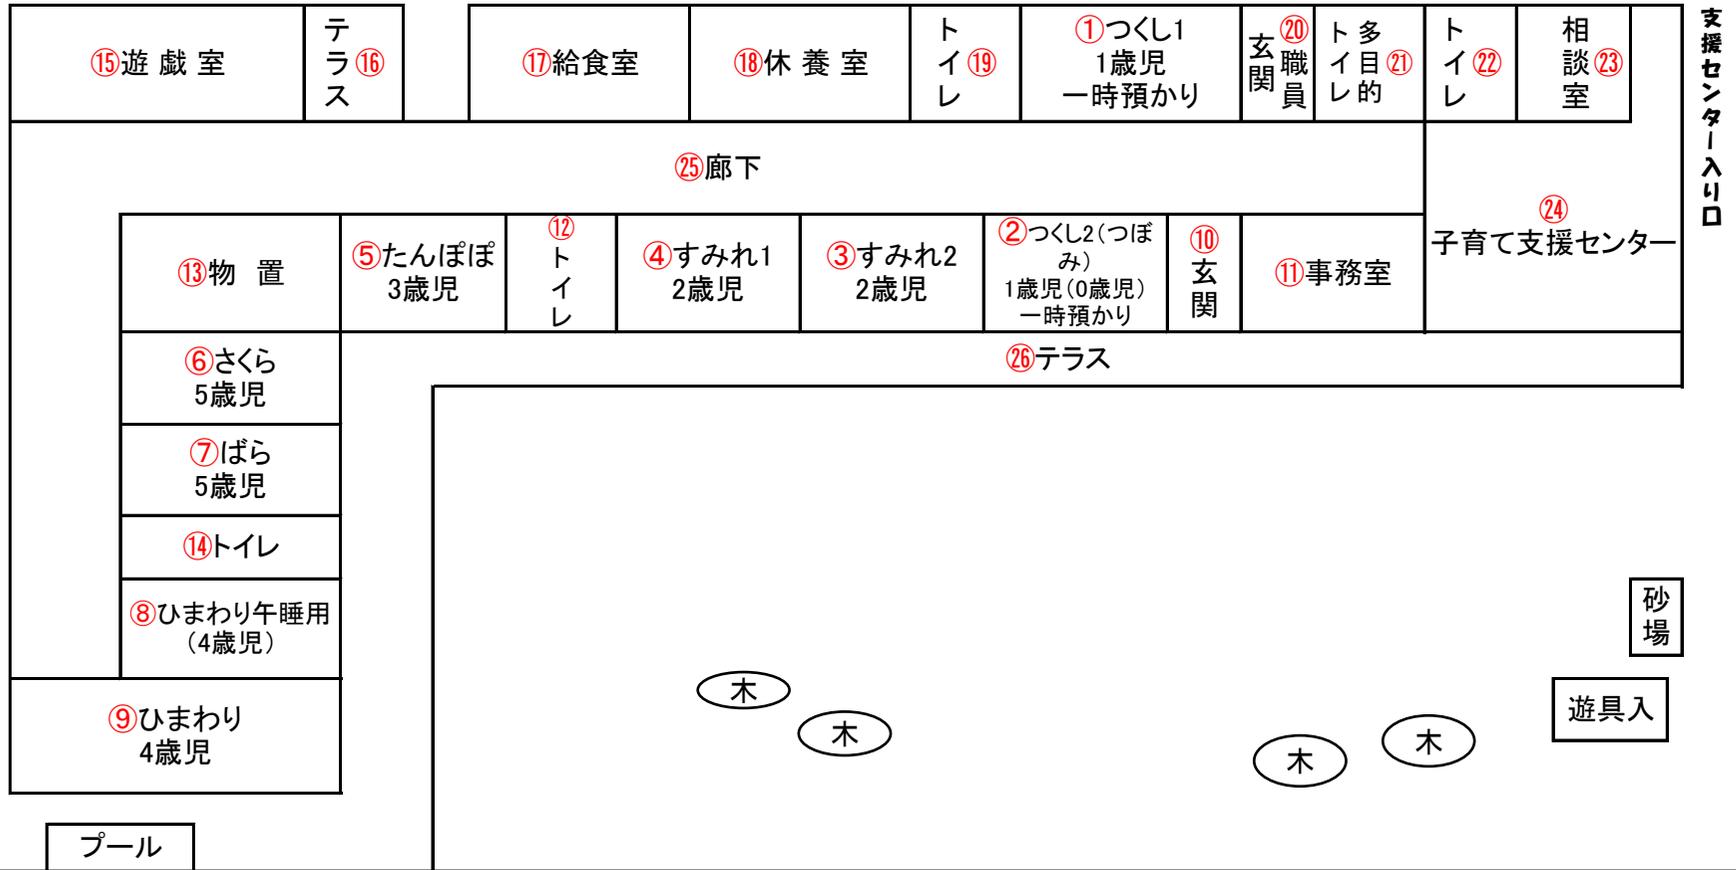


支援センター入り口

7-11


No.24 長瀬保育園 園舎配置図

部屋番号続き 23~

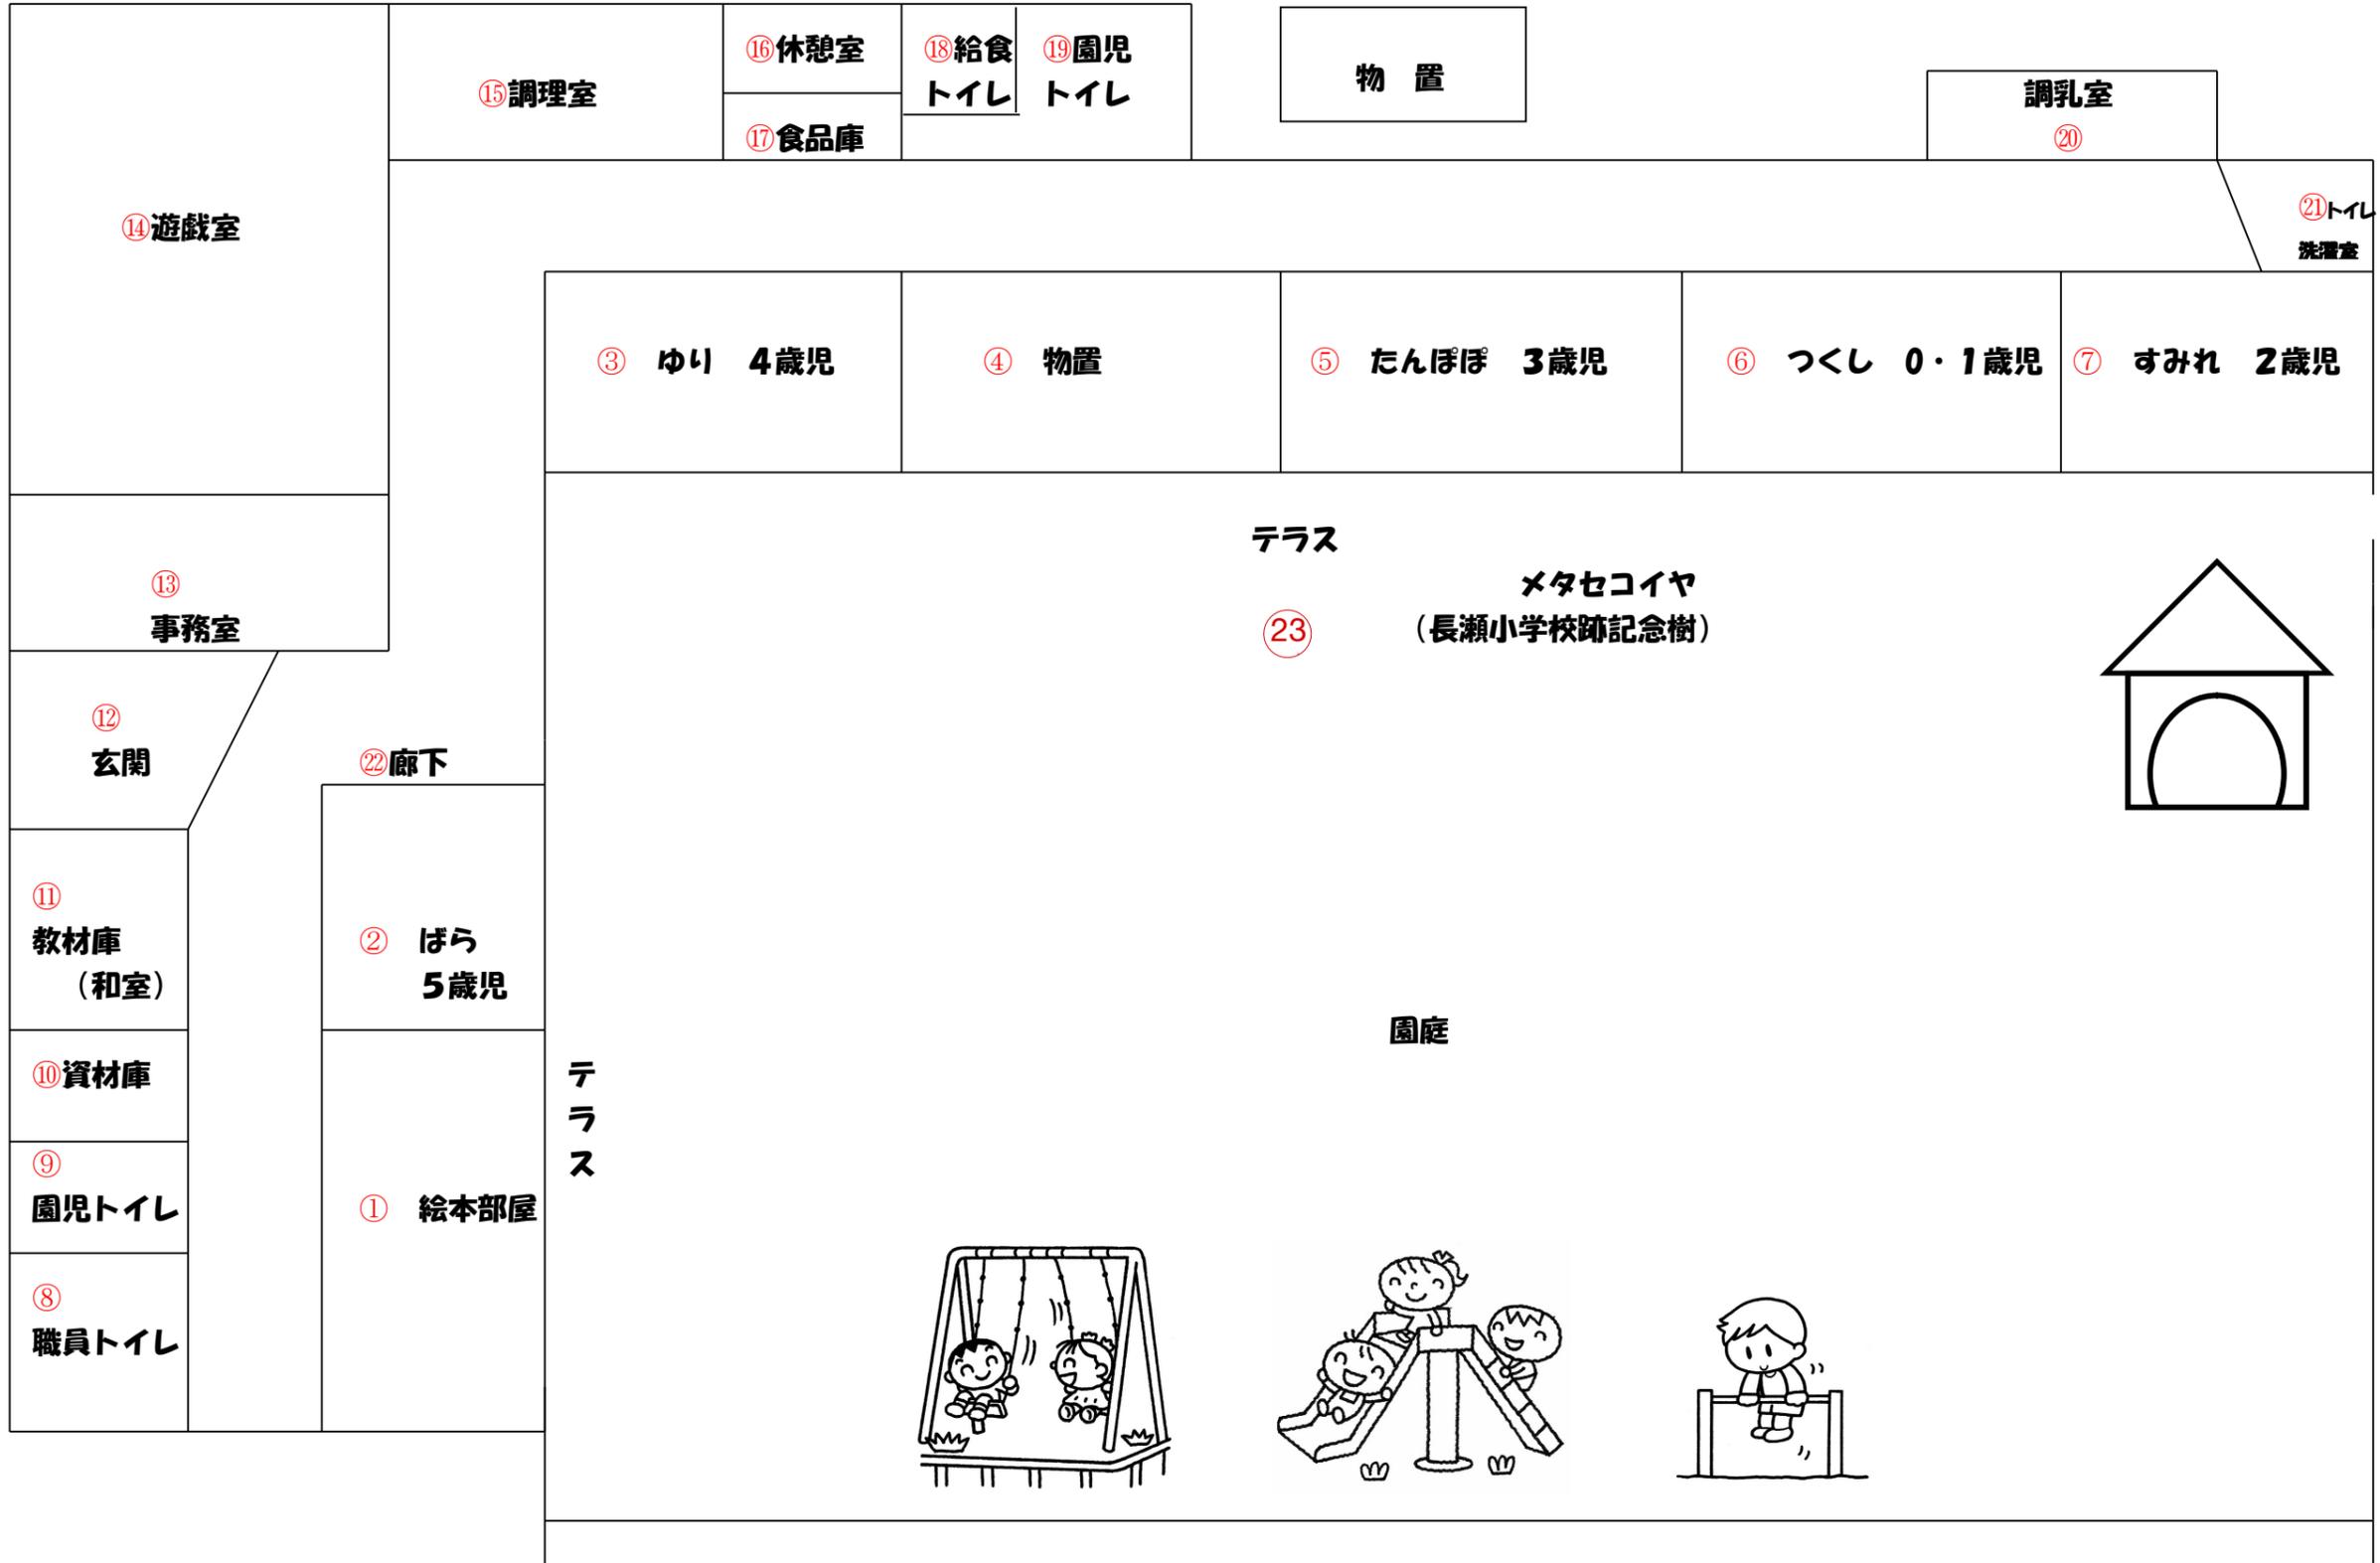


No.25 塩川保育園 配置図

部屋番号続き 24～

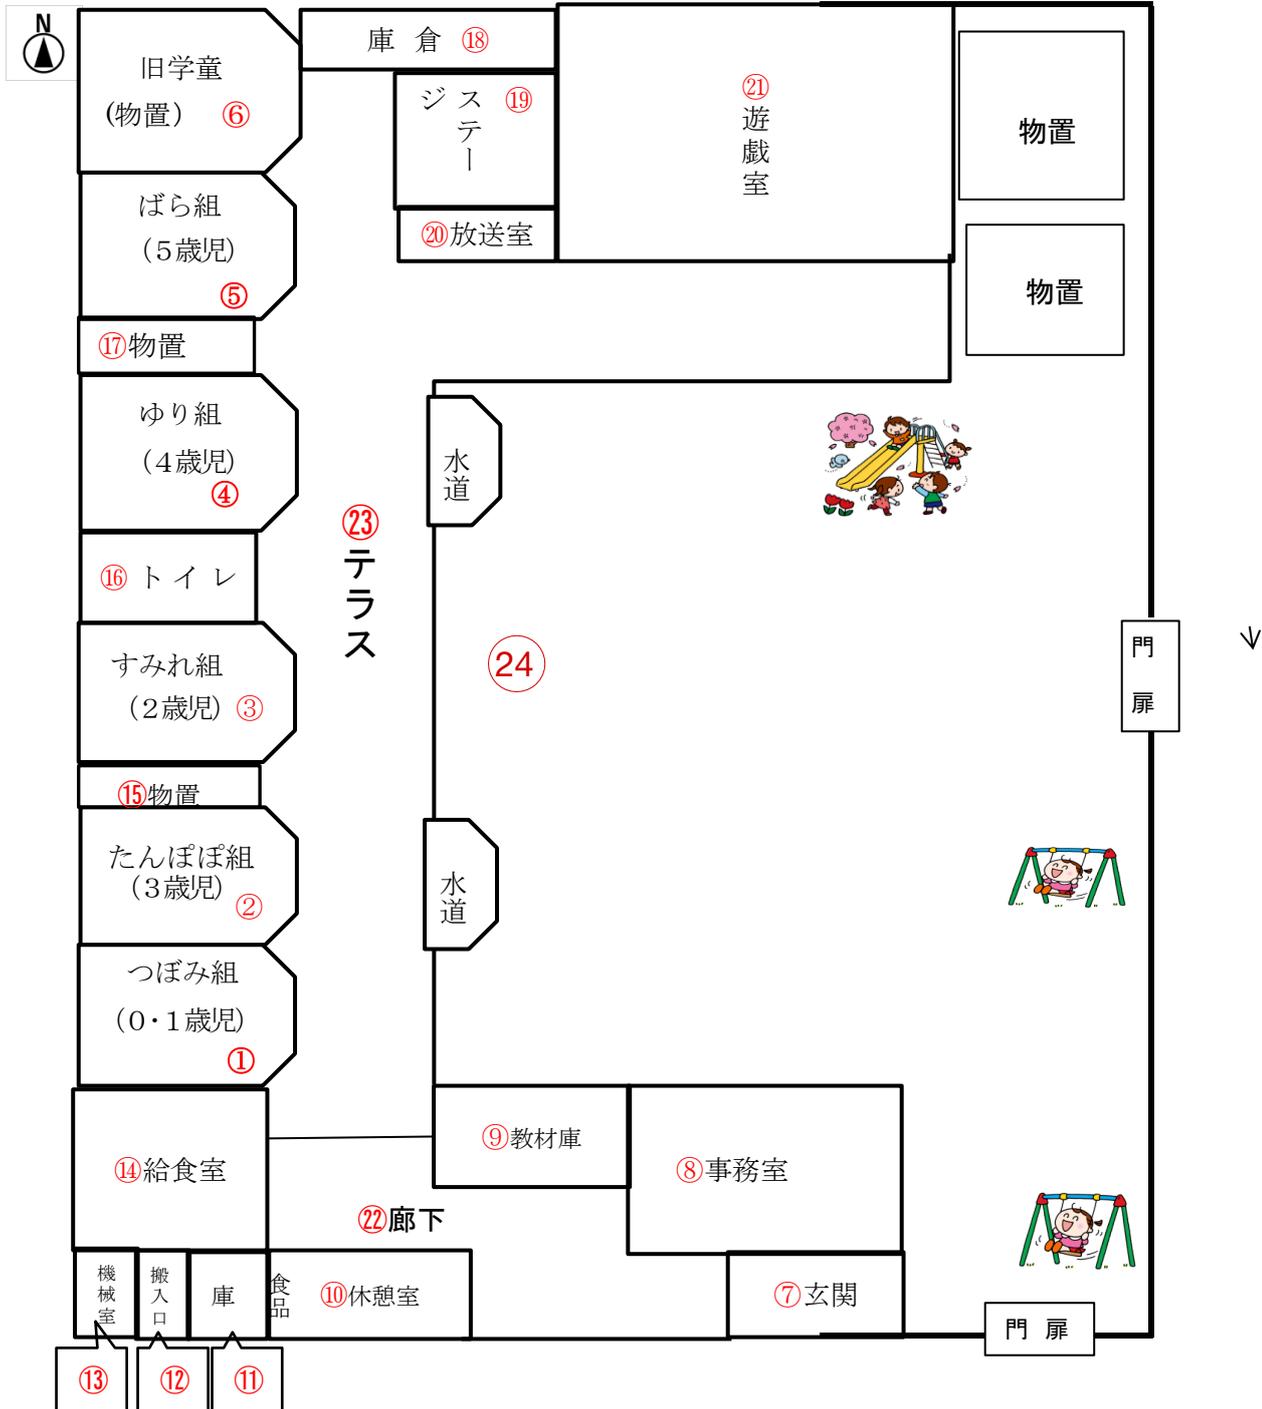


No.26さなだ保育園 配置図

部屋番号続き 37～

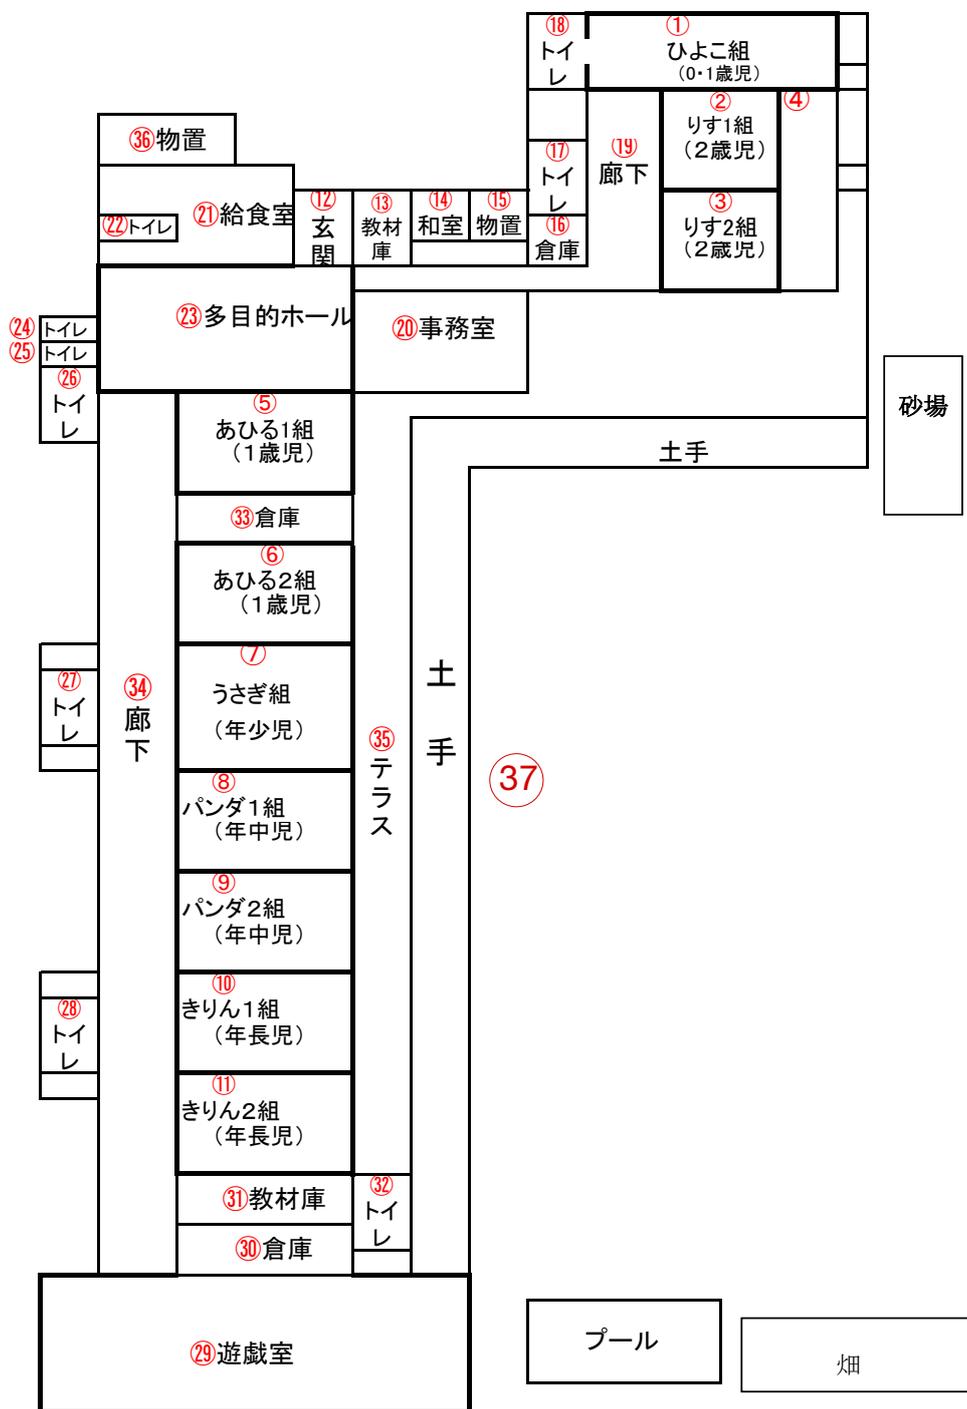


No.27そえひ保育園 配置図

部屋番号続き 23～

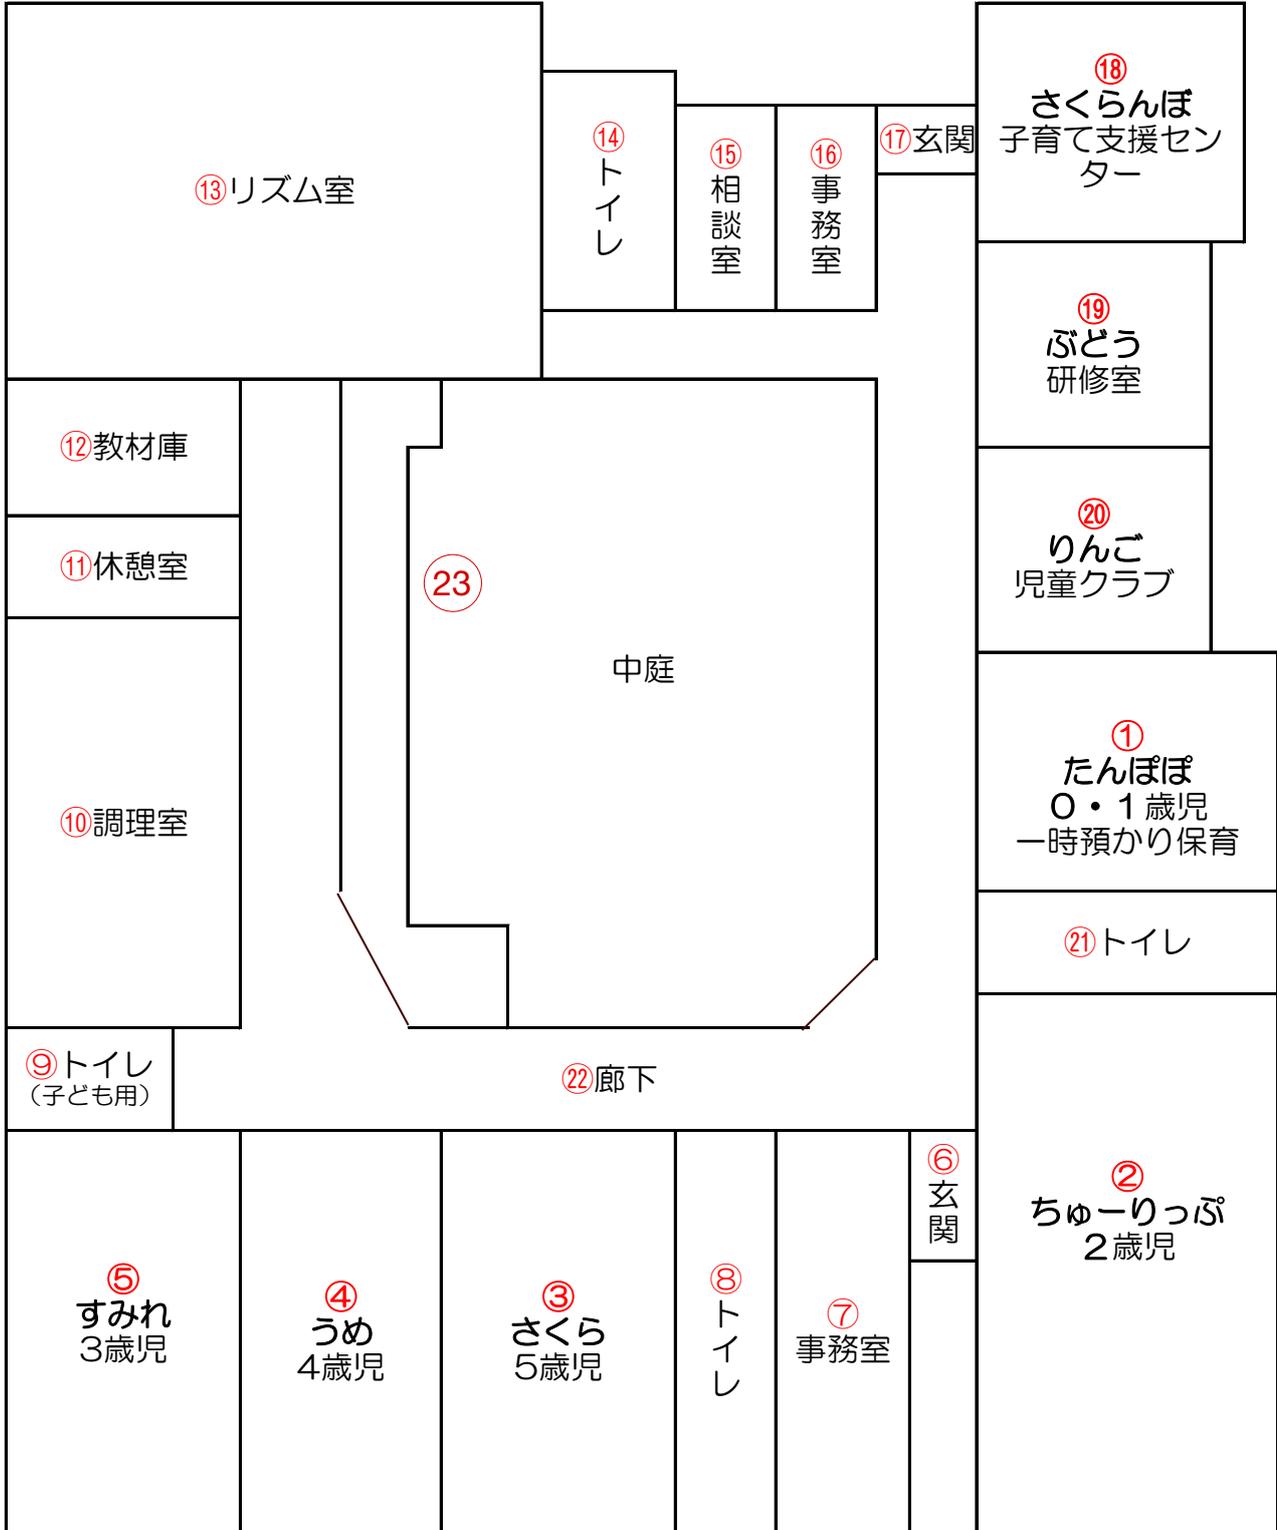


No.28すがだいら保育園 配置図

部屋番号続き 29～

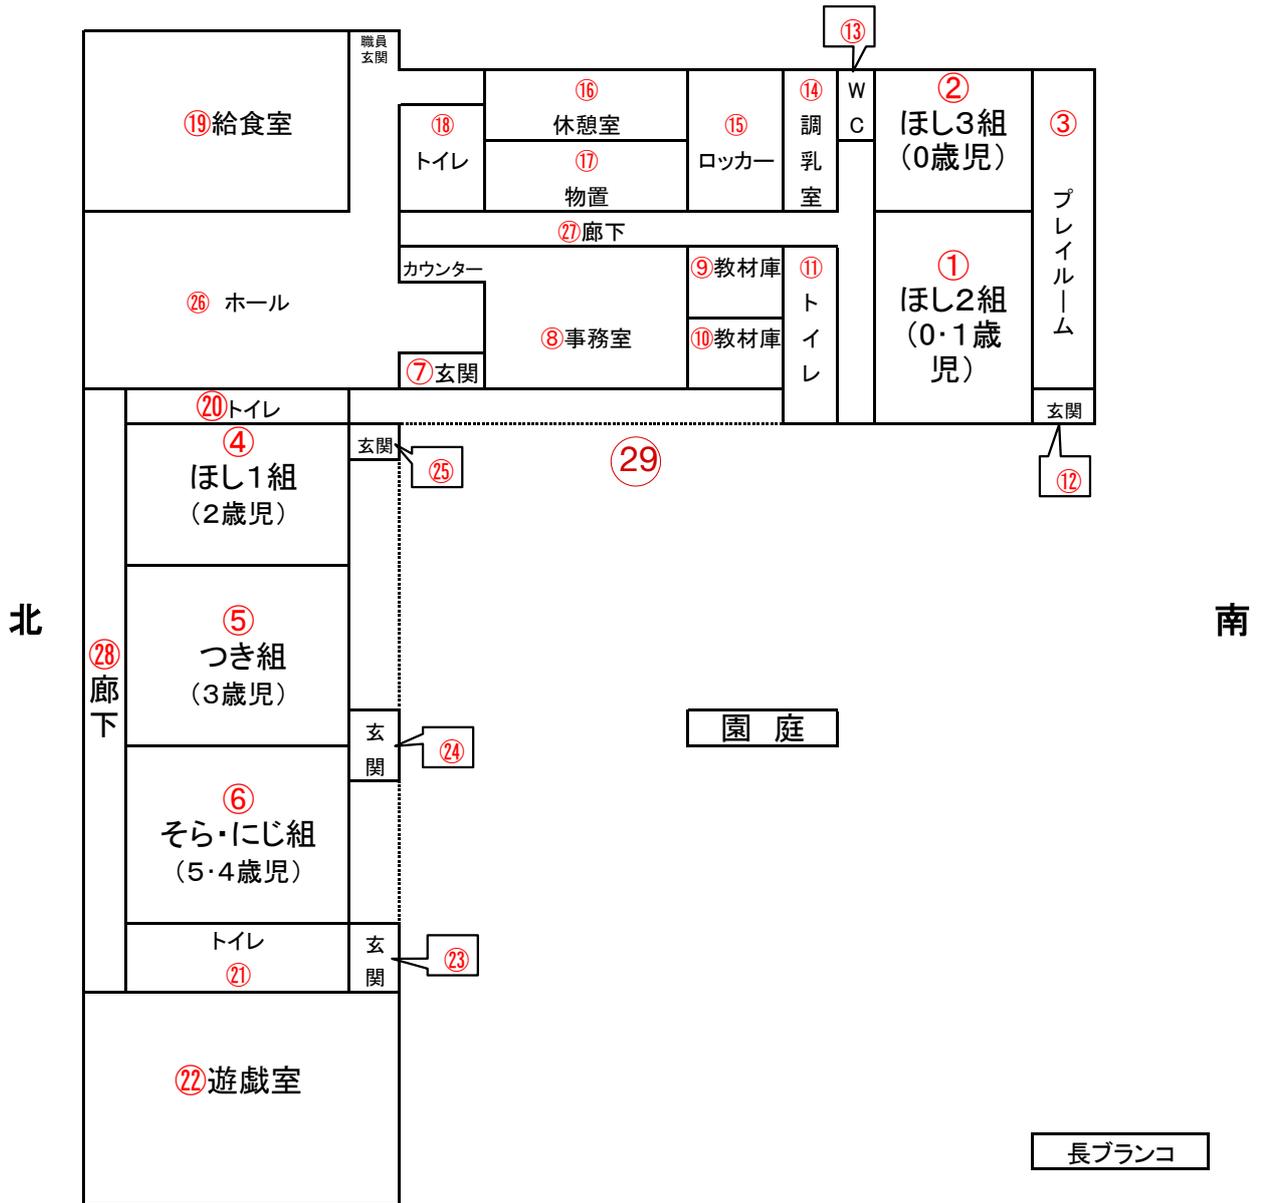

No.29武石保育園 配置図

部屋番号続き 27～

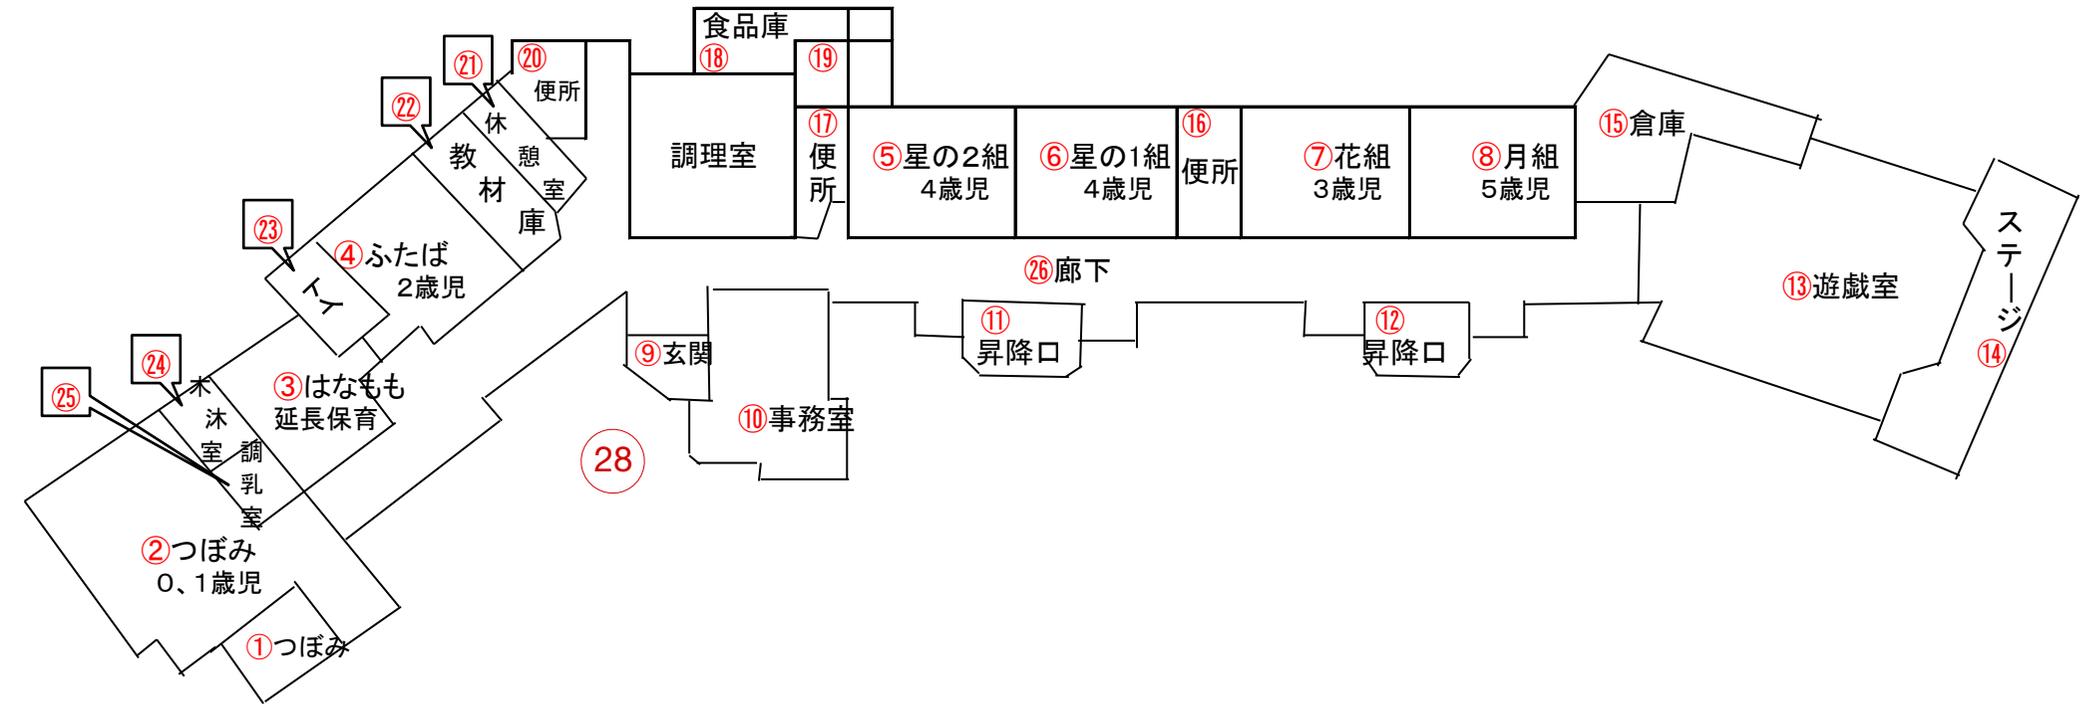

No.30ちぐさ幼稚園 配置図

部屋番号続き 15～

