
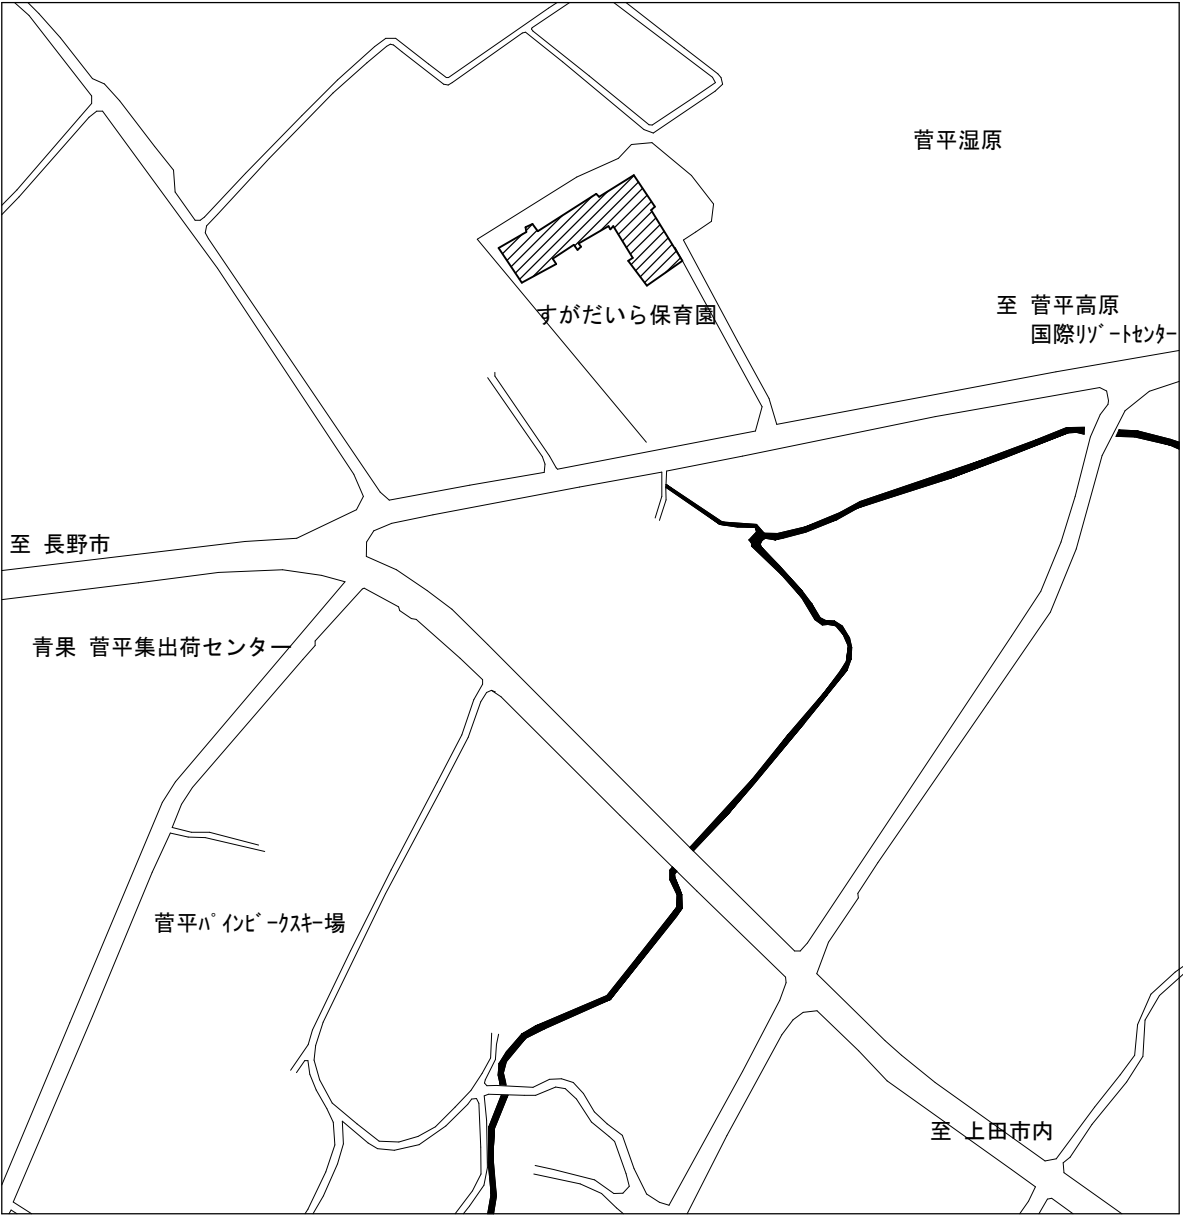
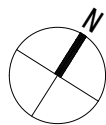


すがたしら 保育園 エアコン設置工事

図 面 リ ス ト					
N o	図 面 名	N o	図 面 名	N o	図 面 名
M-1	機械設備工事 特記仕様書	1 1		21	
M-2	付近見取図・配置図	1 2		22	
M-3	エアコン設置平面図	13		23	
4		14		24	
5		15		25	
6		16		26	
7		17		27	
8		18		28	
9		19		29	
1 0		20		30	

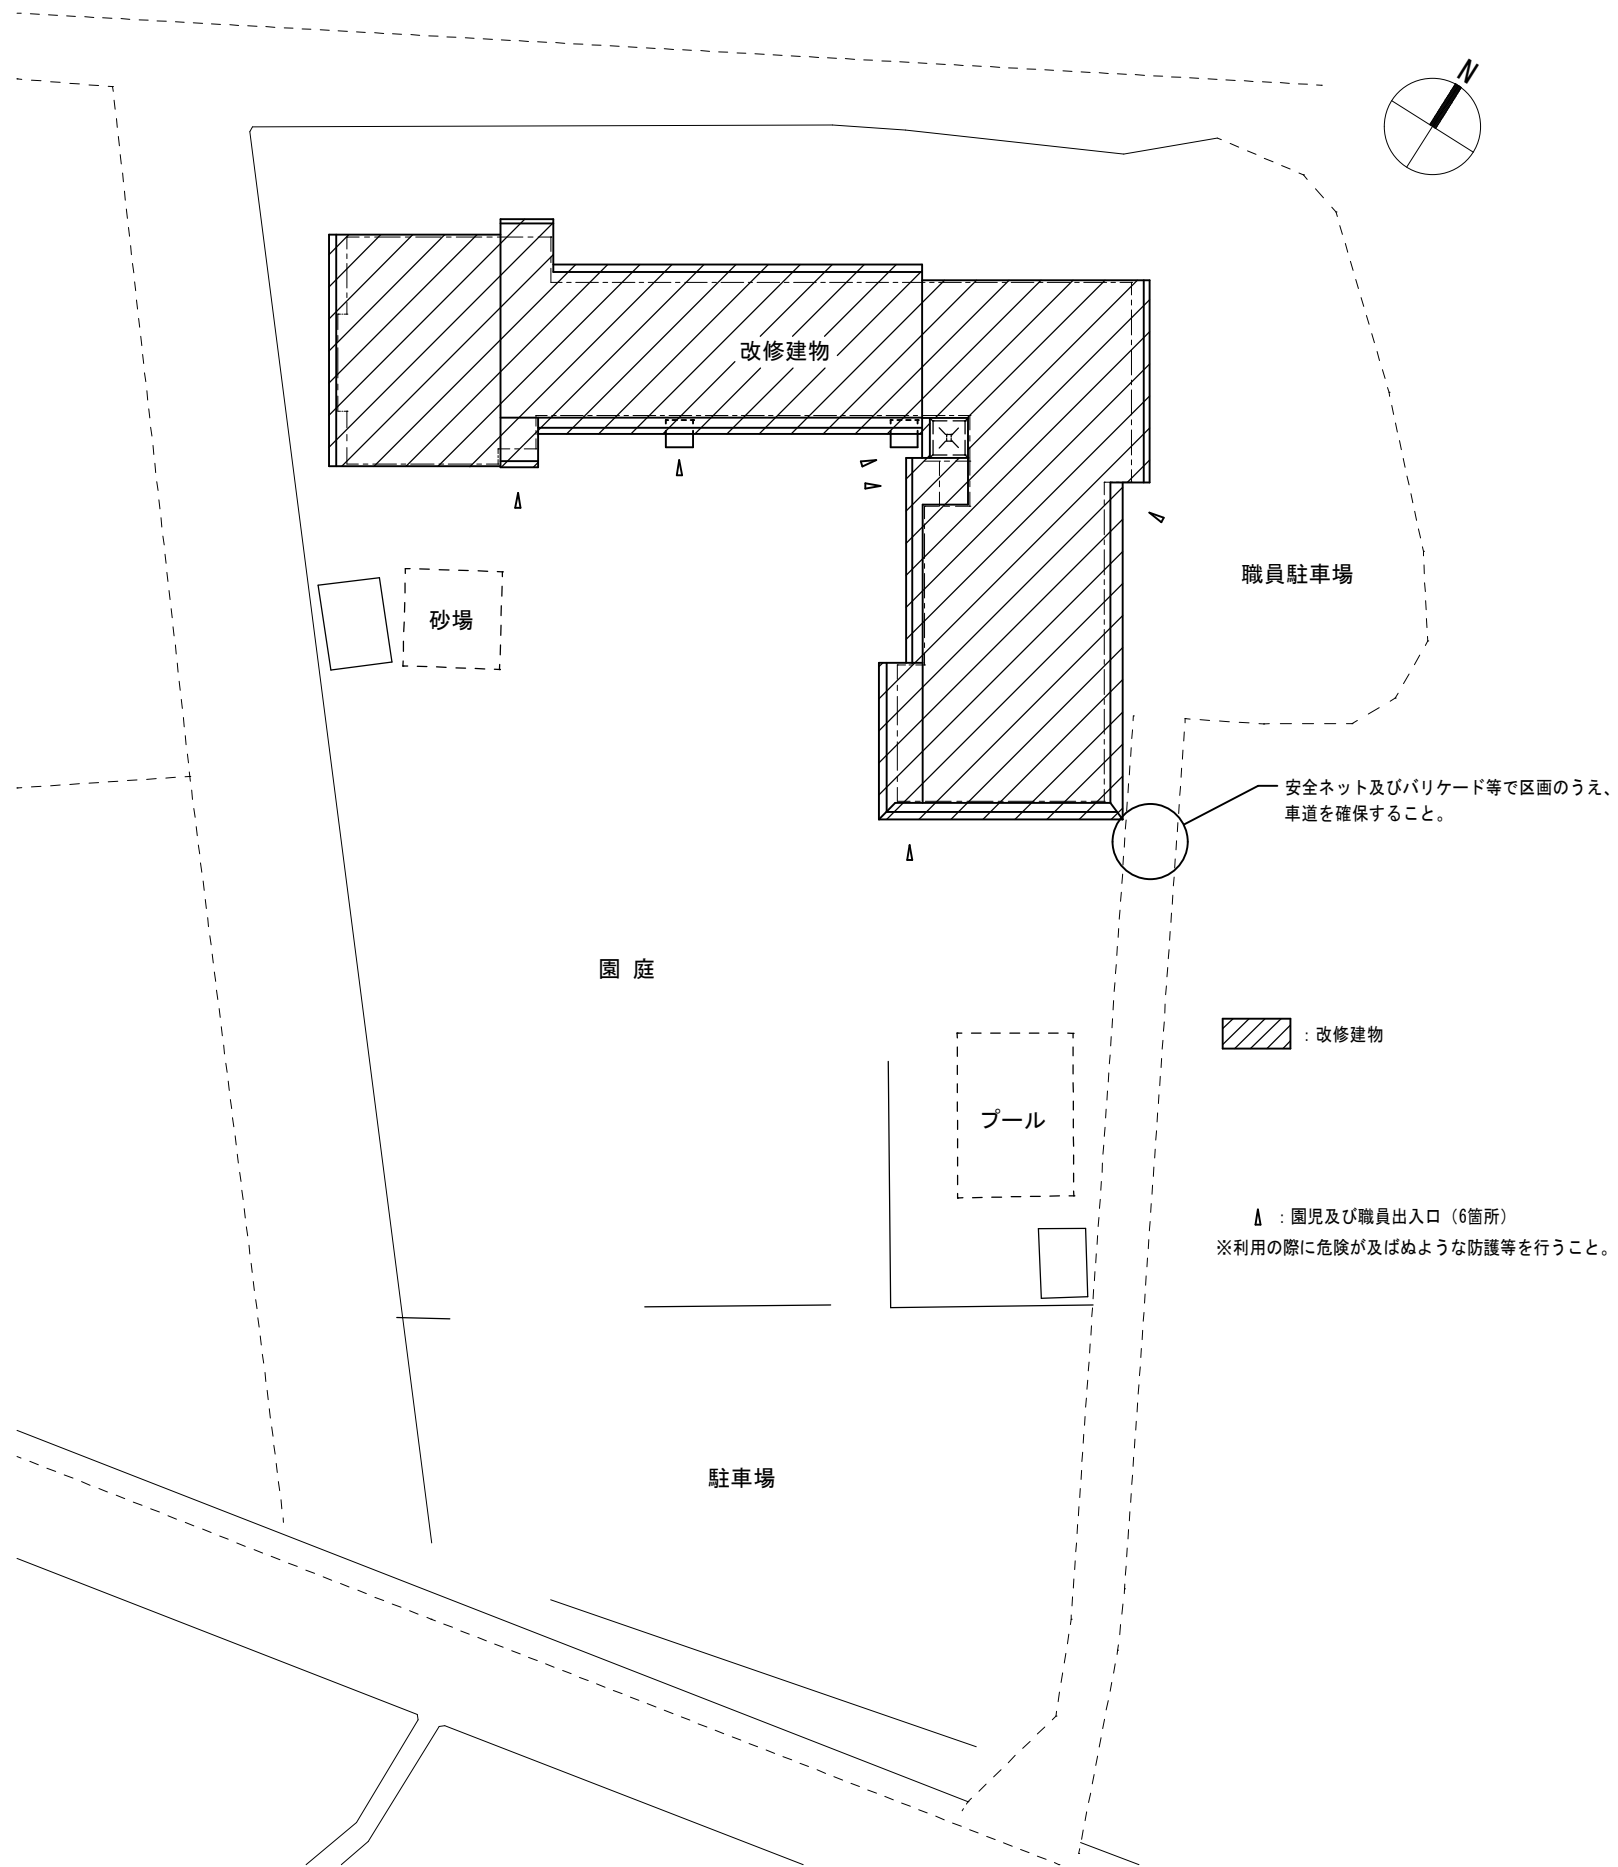


■付近図 No Scale

□ 注意事項

- ・工事範囲には仮囲いを設置し、施設利用者が工事範囲内に入れないようにすること。
- ・工事状況がわかるように掲示板を設置し、表示すること。
- ・資材の搬出入等のトラックや重機等の稼働時は園と十分な打ち合わせの上行うこと。
- ・臭気が多く発生する作業は、施工時間帯等を園と十分な打合せの上行うこと。
- ・各工事にあたり、工事個所の状況により施工困難、不具合を生じた場合は、監督員と協議の上適正に施工を行うこと。
- ・工事範囲内は、清掃等日々の管理を徹底し、施設利用者に危険が及ばぬように特に注意すること。
- ・工事中は特に安全に注意し、危険と思われる箇所は防護を行うこと。
- ・その他、記入なき事項についても必要と思われる事項は監督員と協議をし、工事を行うこと。



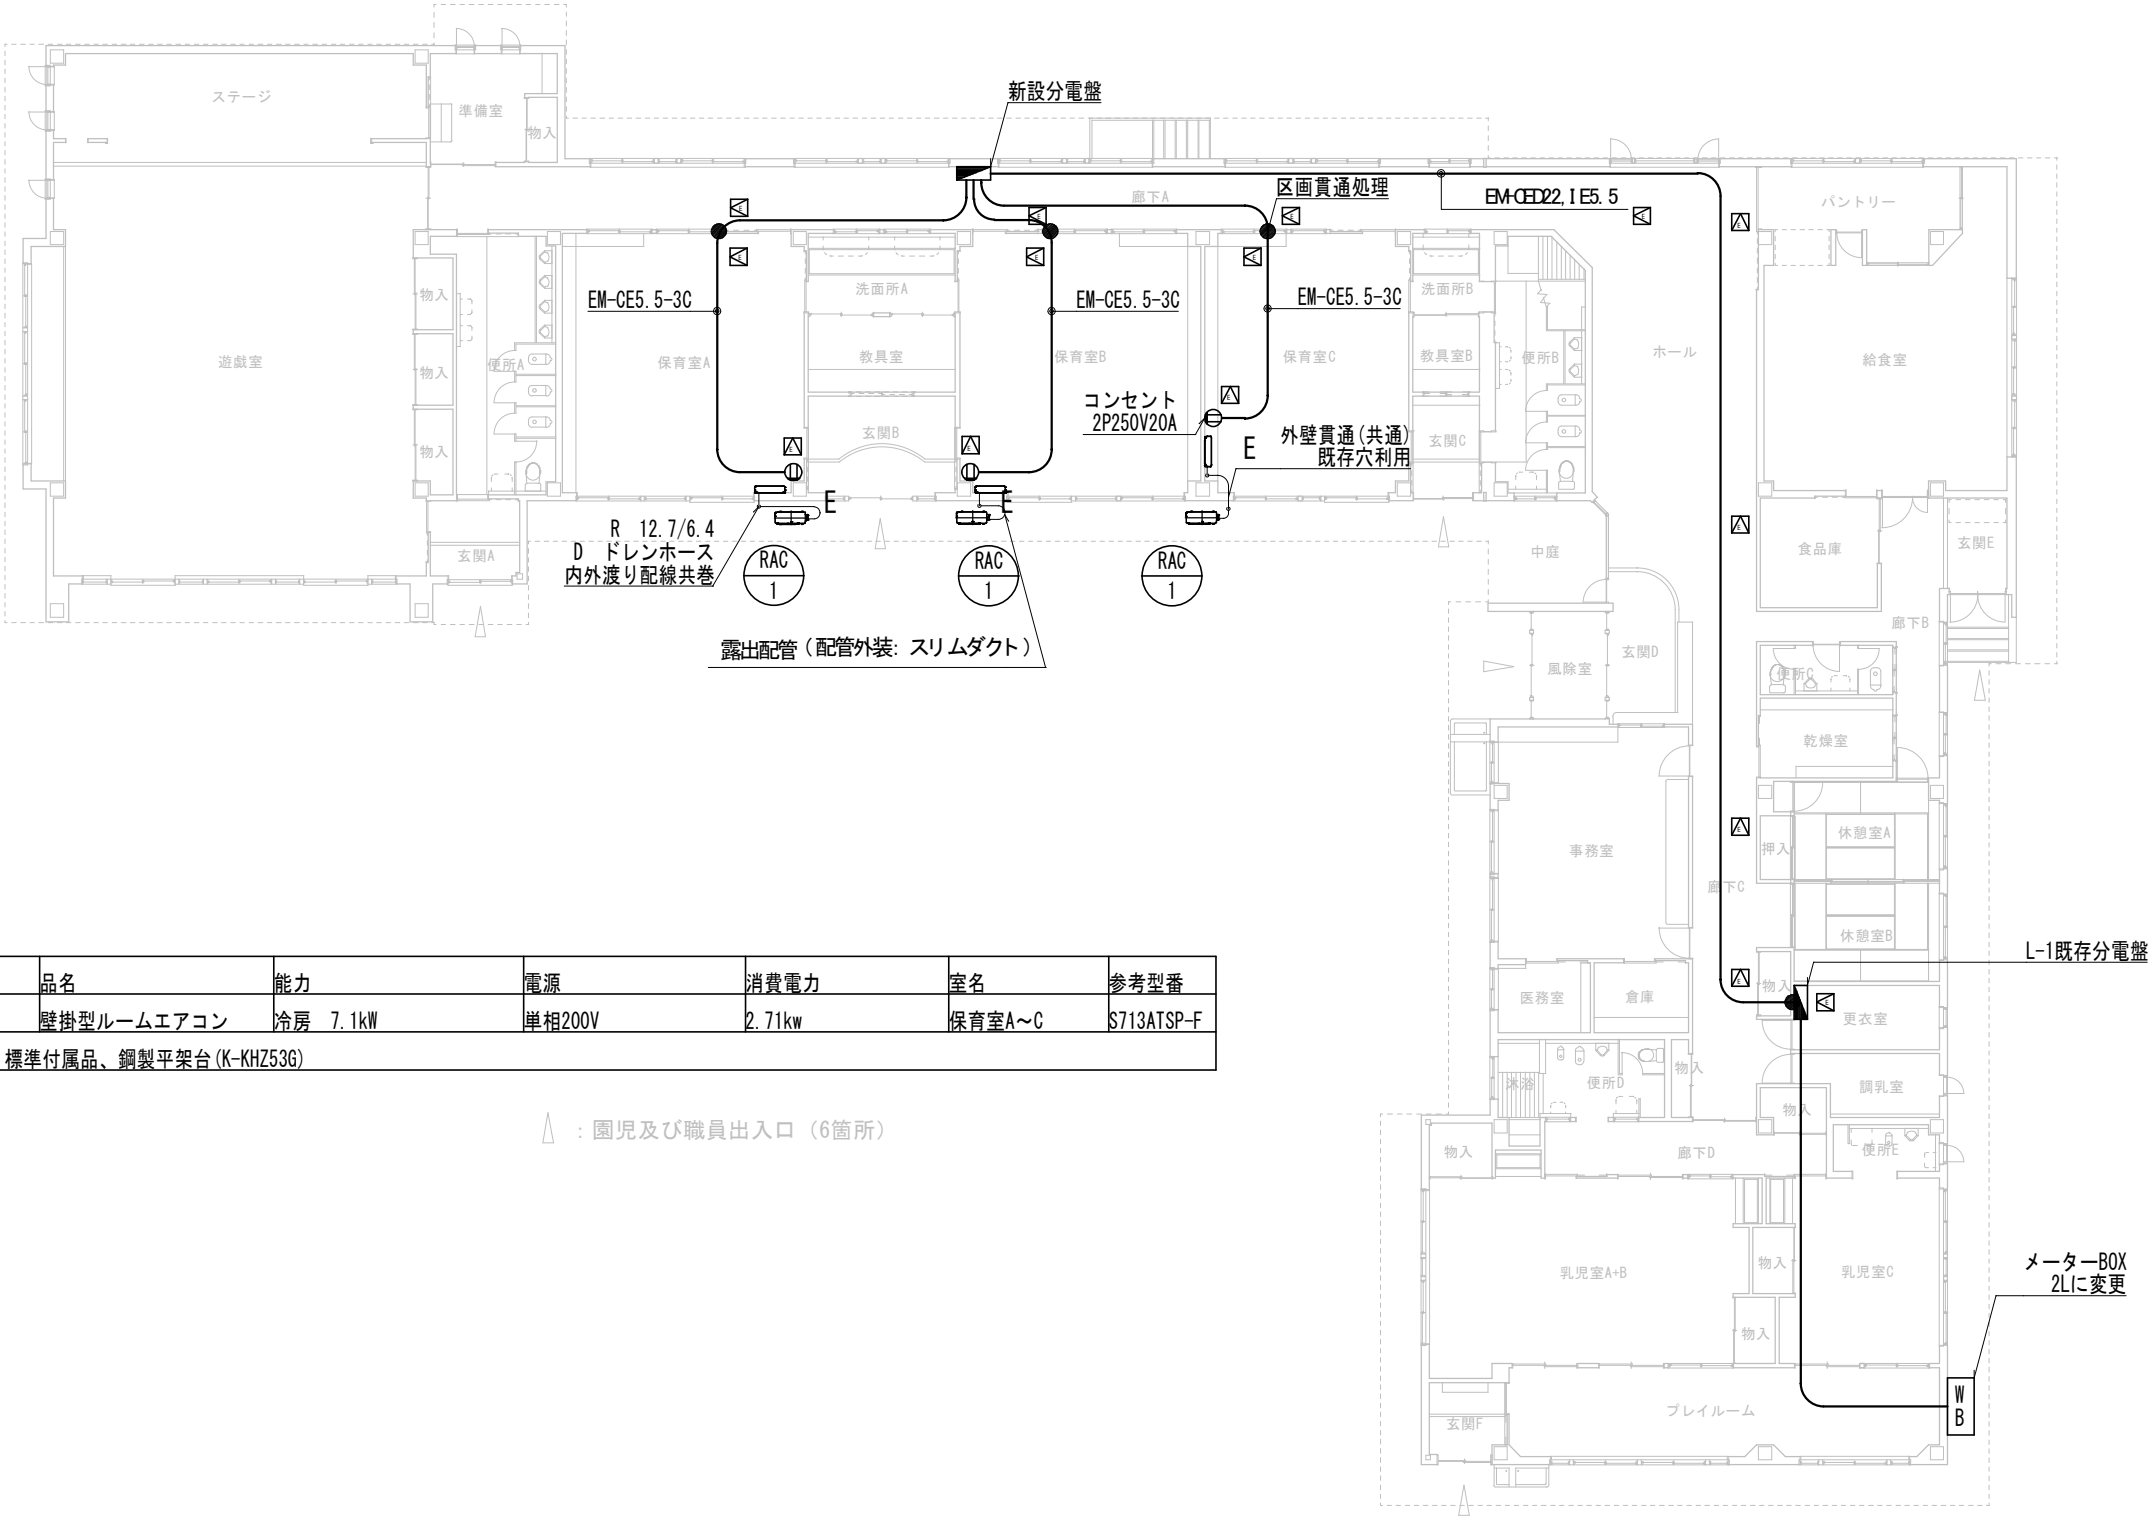

機番	品名	能力	電源	消費電力	室名	参考型番
RAC-1	壁掛型ルームエアコン	冷房 7.1kW	単相200V	2.71kw	保育室A～C	S713ATSP-F
付属品：標準付属品、銅製平架台(K-KH253G)						

△：園児及び職員出入口（6箇所）

