


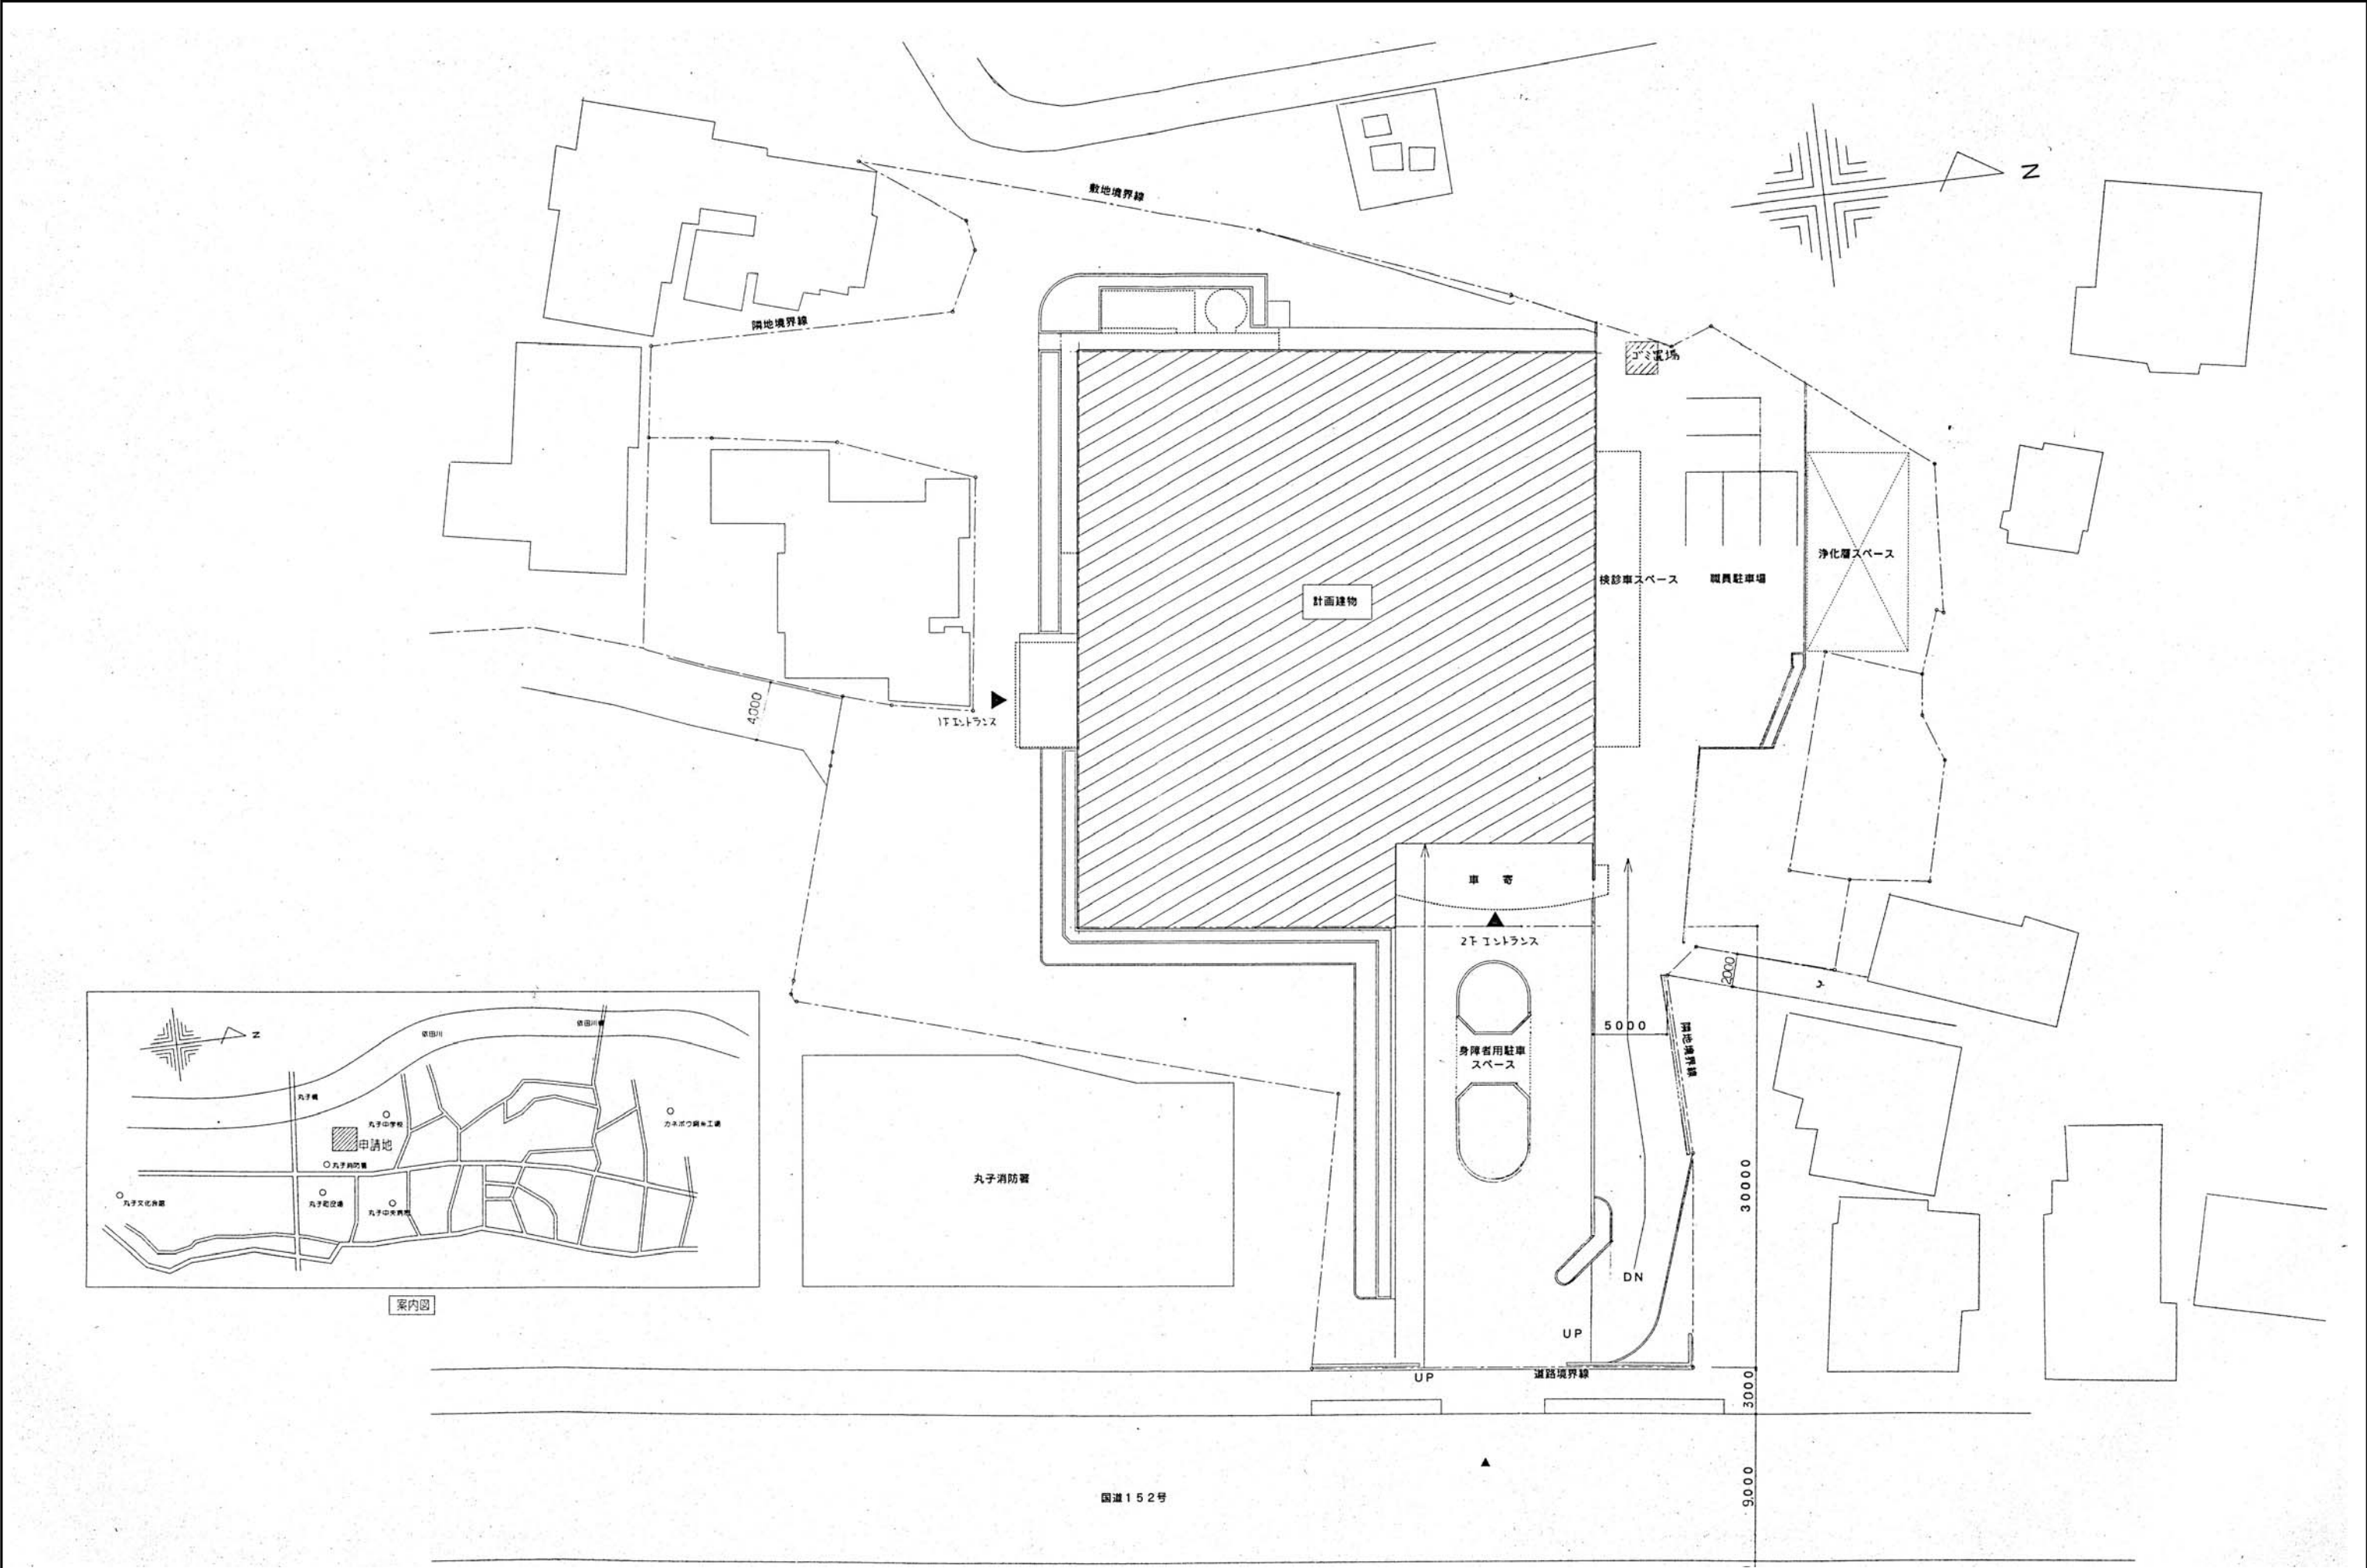



上田市都市建設部建築課

事業年度
R-07


事業名
図名

丸子総合福祉センター施設整備事業 外壁改修工事
配置図・案内図


SCALE
S=1/200


NO.
A-04

設計概要		
物件名	丸子総合福祉センター施設整備事業 外壁改修工事	
場 所	長野県上田市上丸子	
建築物 工事種別	改修	
構造	R C 造 一部SRC造	
階数	地上3階	
最高高さ	GL+12. 75m	
面積	建築面積：1391. 07㎡ 延床面積：3, 170. 73㎡	
工事概要	外壁改修工事	
	塗装改修 A=1, 747m2	
	クラック補修 L=420m	
	バルコニー床防水改修 A=55m2	
	軒天塗装改修 A=315m2	
外部仕上表 ※改修工事内容は特記仕様書 1 に記載		
部 位	既 存	改 修
屋根	アルスター鋼板t=0. 6折板葺き 山高66	
	屋上・屋外機置場：FRPウレタン複合防水	
軒天	ケイカル板t=6. 5目透し VP	下地調整：RB種 仕上：EP塗装ローラー塗（2回）
外壁	アクリル樹脂系 吹付タイル （アスベスト含有建材）	クラック・浮き・剥落・欠損補修の後
		高圧洗浄 下地調整：可とう形外壁薄塗り材E（フィラー材） 仕上：アクリル樹脂塗装ローラー塗（2回）
1階風除室袖壁	合成樹脂エマルションペイント	高圧洗浄 下地調整：エマルションプライマー塗 仕上：合成樹脂エマルションペイントローラー塗（2回）
2F・3Fバルコニー	床：FRPウレタン複合防水	高圧洗浄 下地調整：脆弱部除去・目粗し 仕上：プライマー・既存同等仕上 シール打替
庇 1 （2F玄関）	スチール製 アルスター鋼板t=0. 6折板葺き 軒裏：米松縁甲板t=12. 0 ポイル油ふきとり	先端部 高圧洗浄 下地調整：目粗し 下塗：二液錆止プライマー塗（1回） 仕上：ポリウレタン樹脂塗装ローラー塗（2回） 軒天部 下地調整：RB種 仕上：EP塗装ローラー塗（2回）
庇2（1F玄関）	スチール製 アルスター鋼板t=0. 6折板葺き 軒裏：米松縁甲板t=12. 0 ポイル油ふきとり	
庇3（検診車スペース）	スチール製 アルスター鋼板t=0. 6折板葺き 軒裏：スパンドレル角波	先端部 高圧洗浄 下地調整：目粗し 下塗：二液錆止プライマー塗（1回） 仕上：ポリウレタン樹脂塗装ローラー塗（2回）
すべり台	スチール製 ポリウレタン樹脂塗装 すべり面のみSUS製	高圧洗浄 下地調整：目粗し 下塗：二液錆止プライマー塗（1回） 仕上：ポリウレタン樹脂塗装ローラー塗（2回）
外周部 SD・SG	スチール製 焼付け塗装	高圧洗浄 下地調整：目粗し 下塗：二液錆止プライマー塗（1回） 仕上：ポリウレタン樹脂塗装ローラー塗（2回）
※アスベスト含有建材に穿孔等の作業を行う場合は、飛散防止措置を講じること		
上 田 市 都 市 建 設 部 建 築 課		
事業年度 R-07		事業名 丸子総合福祉センター施設整備事業 外壁改修工事
図 名 概要・仕上表		SCALE no scale
NO. A-05		

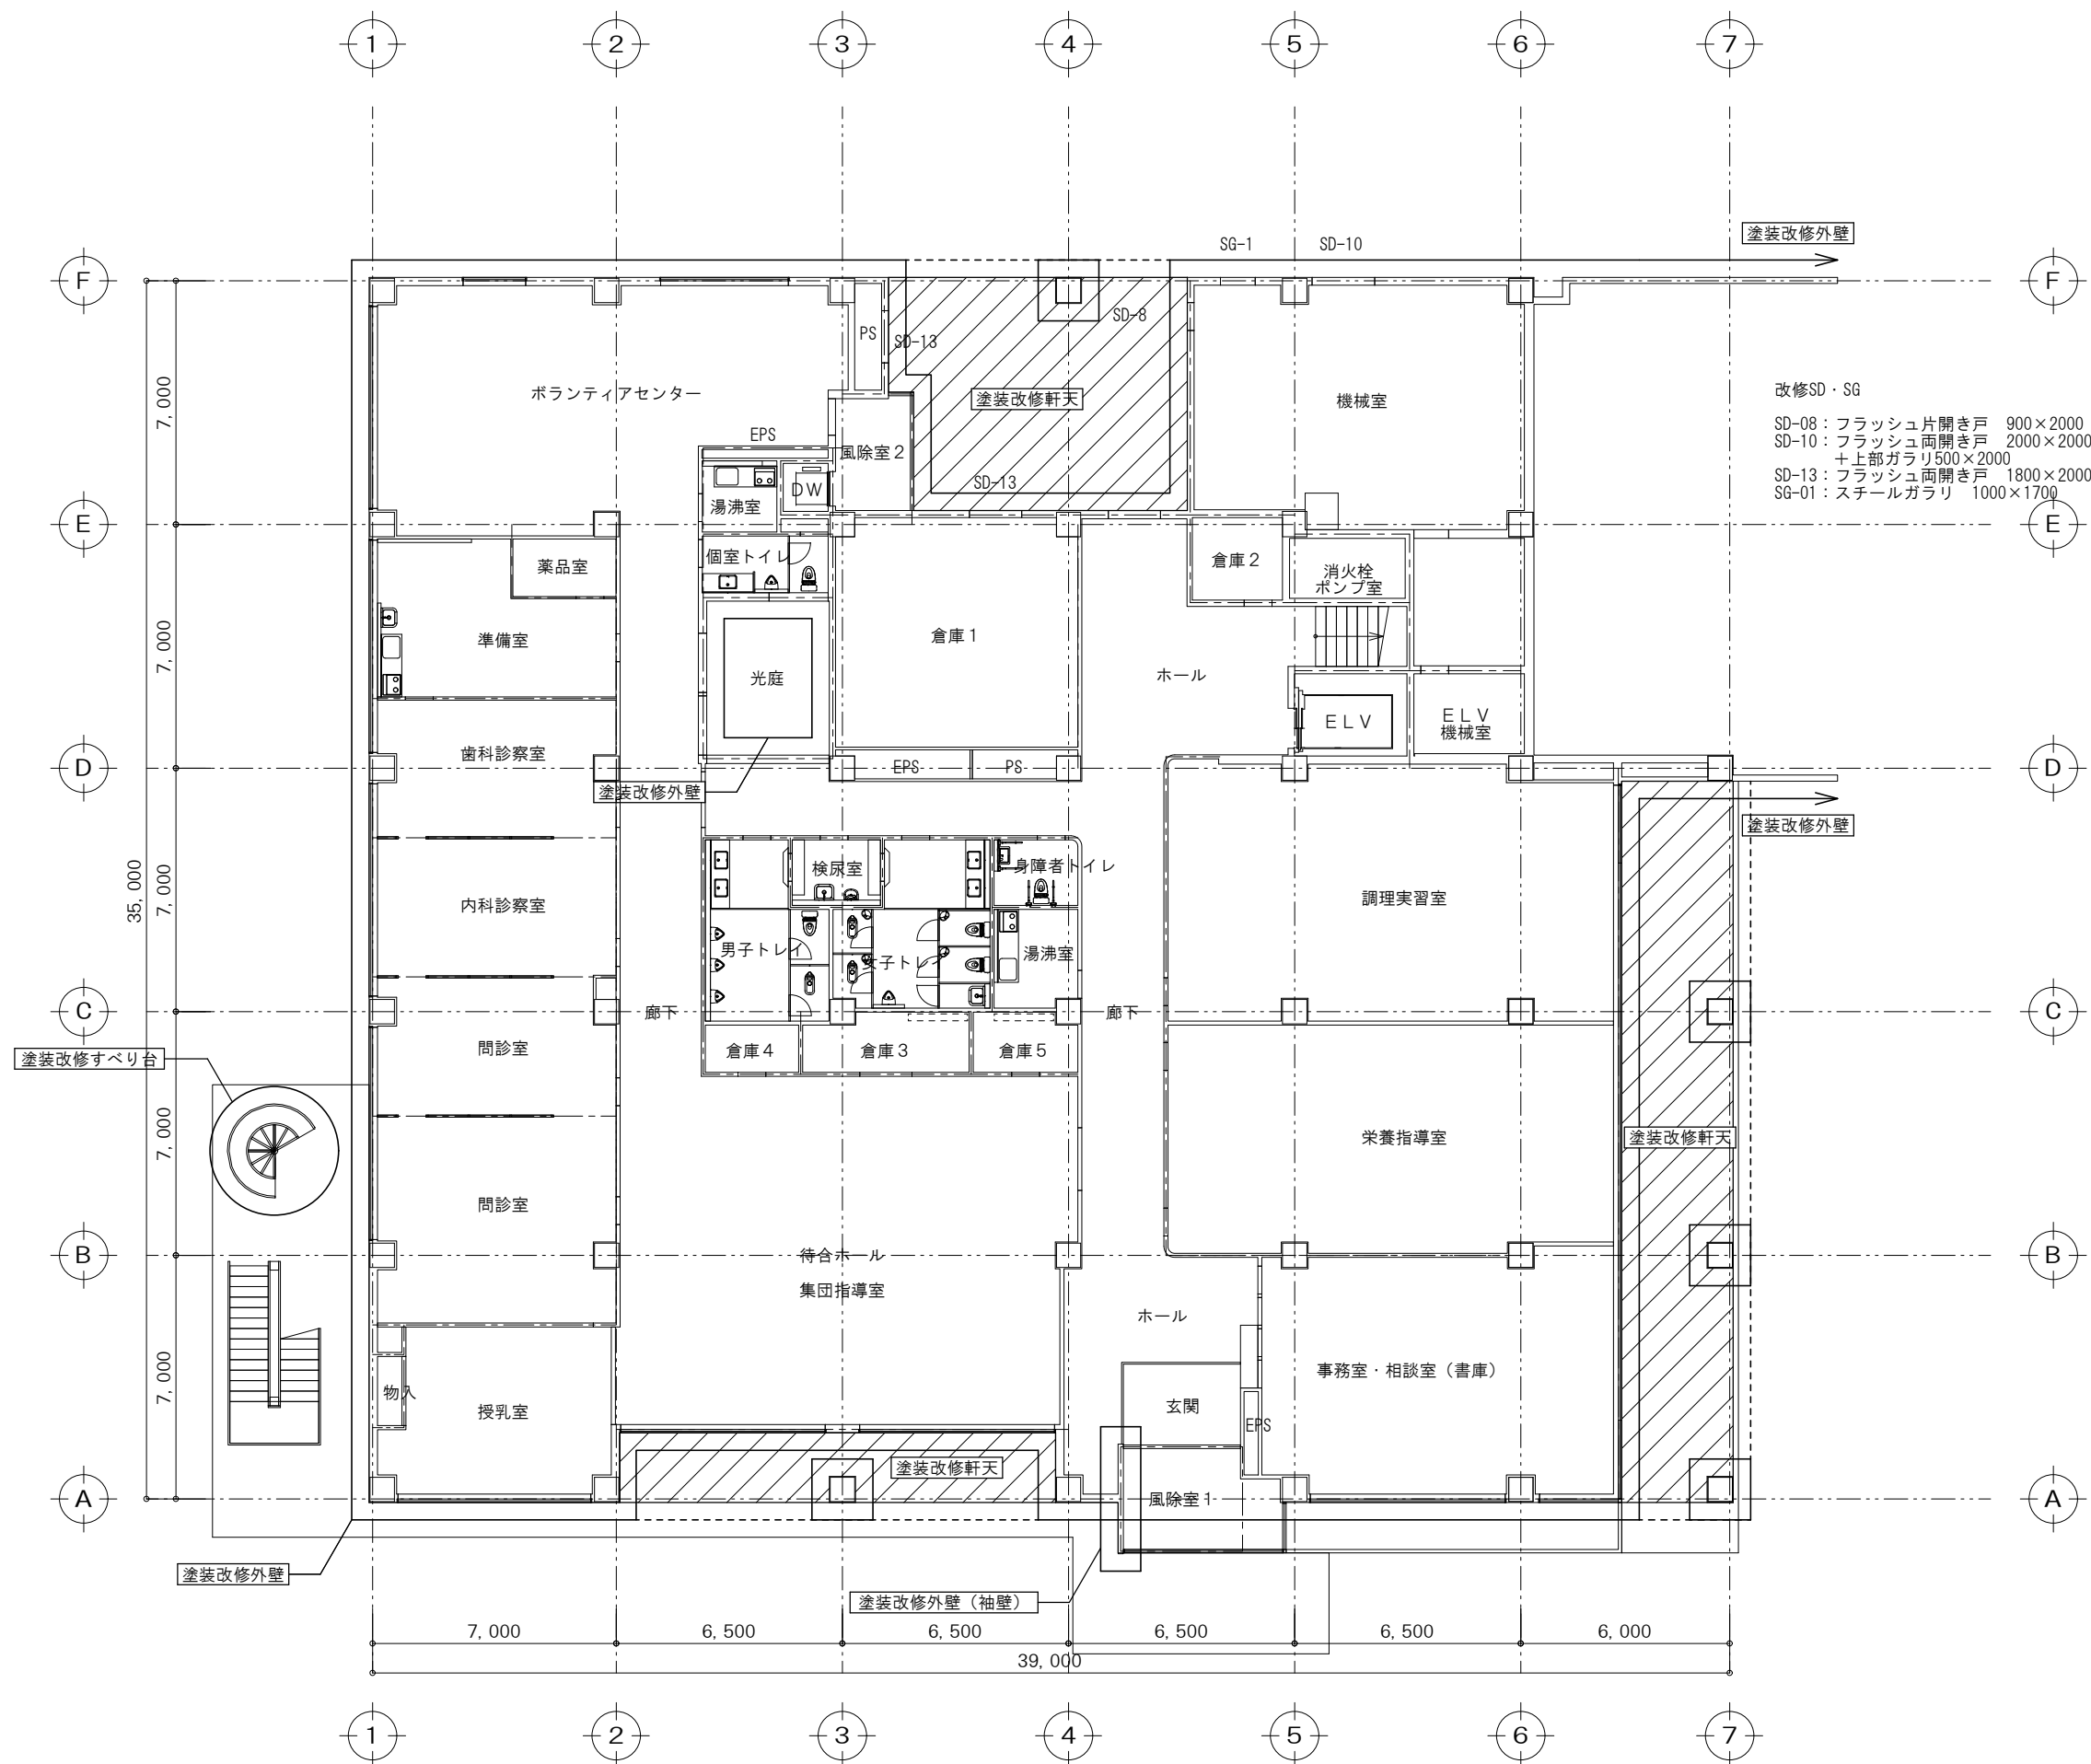




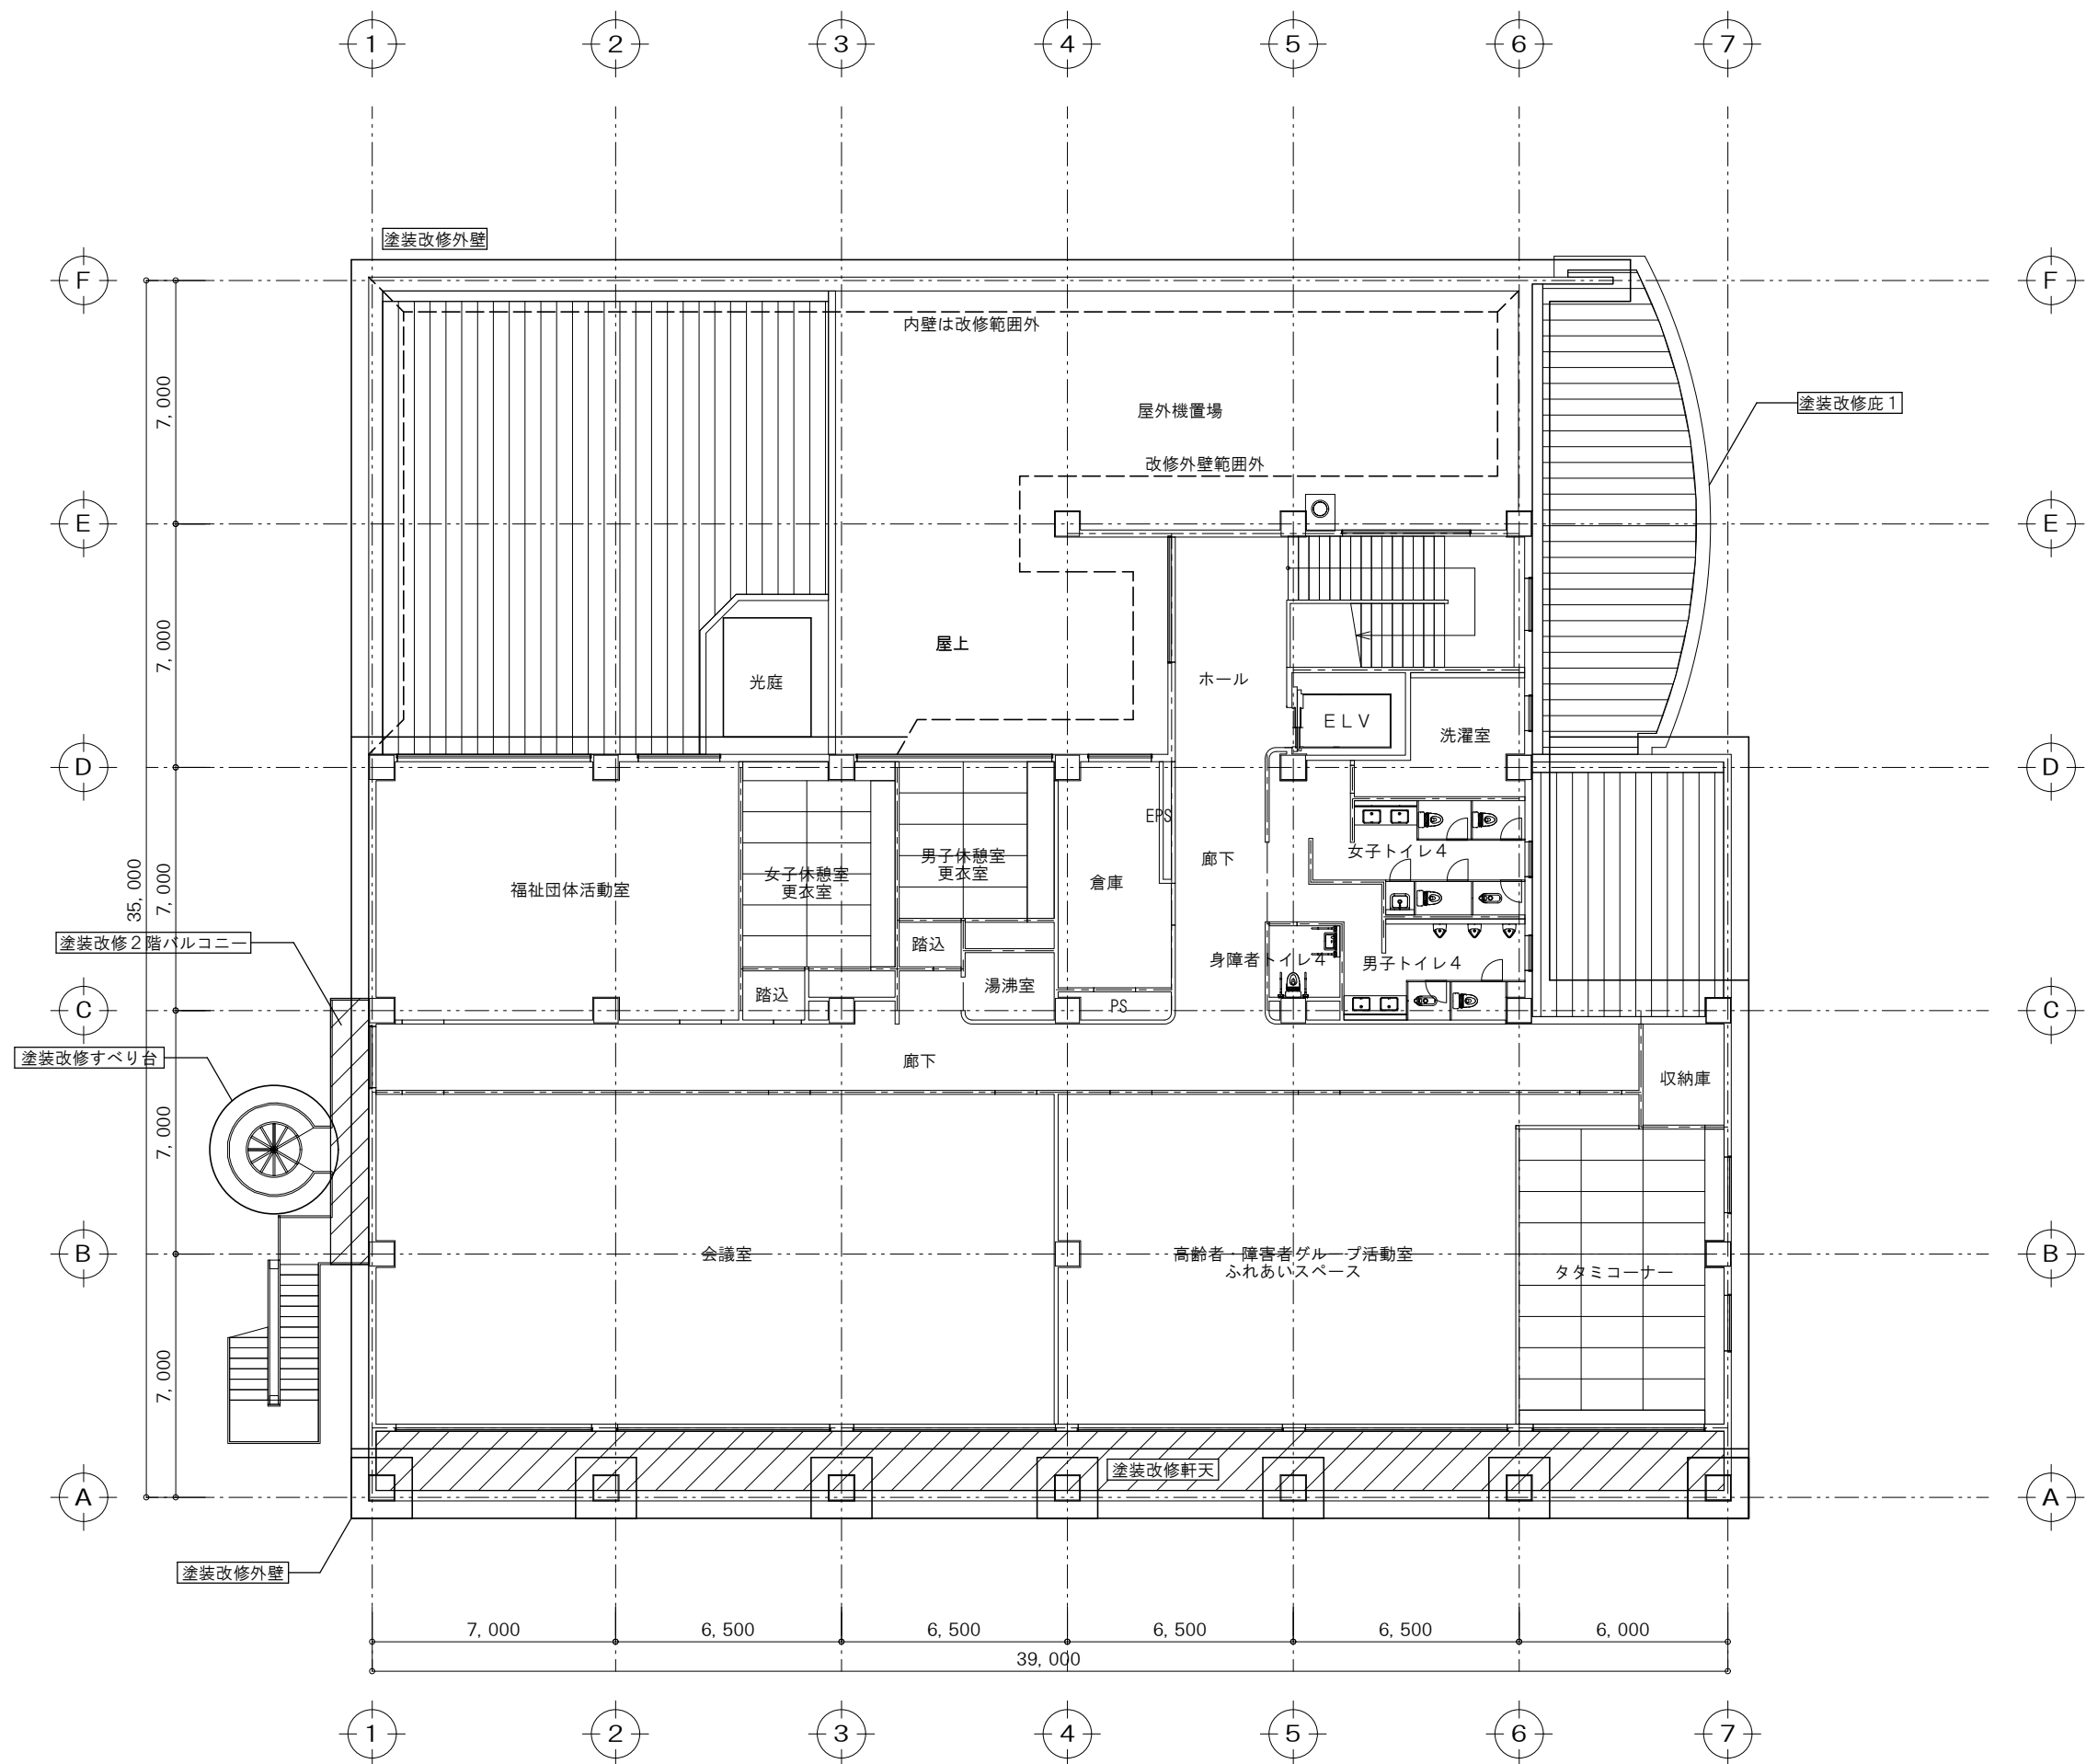

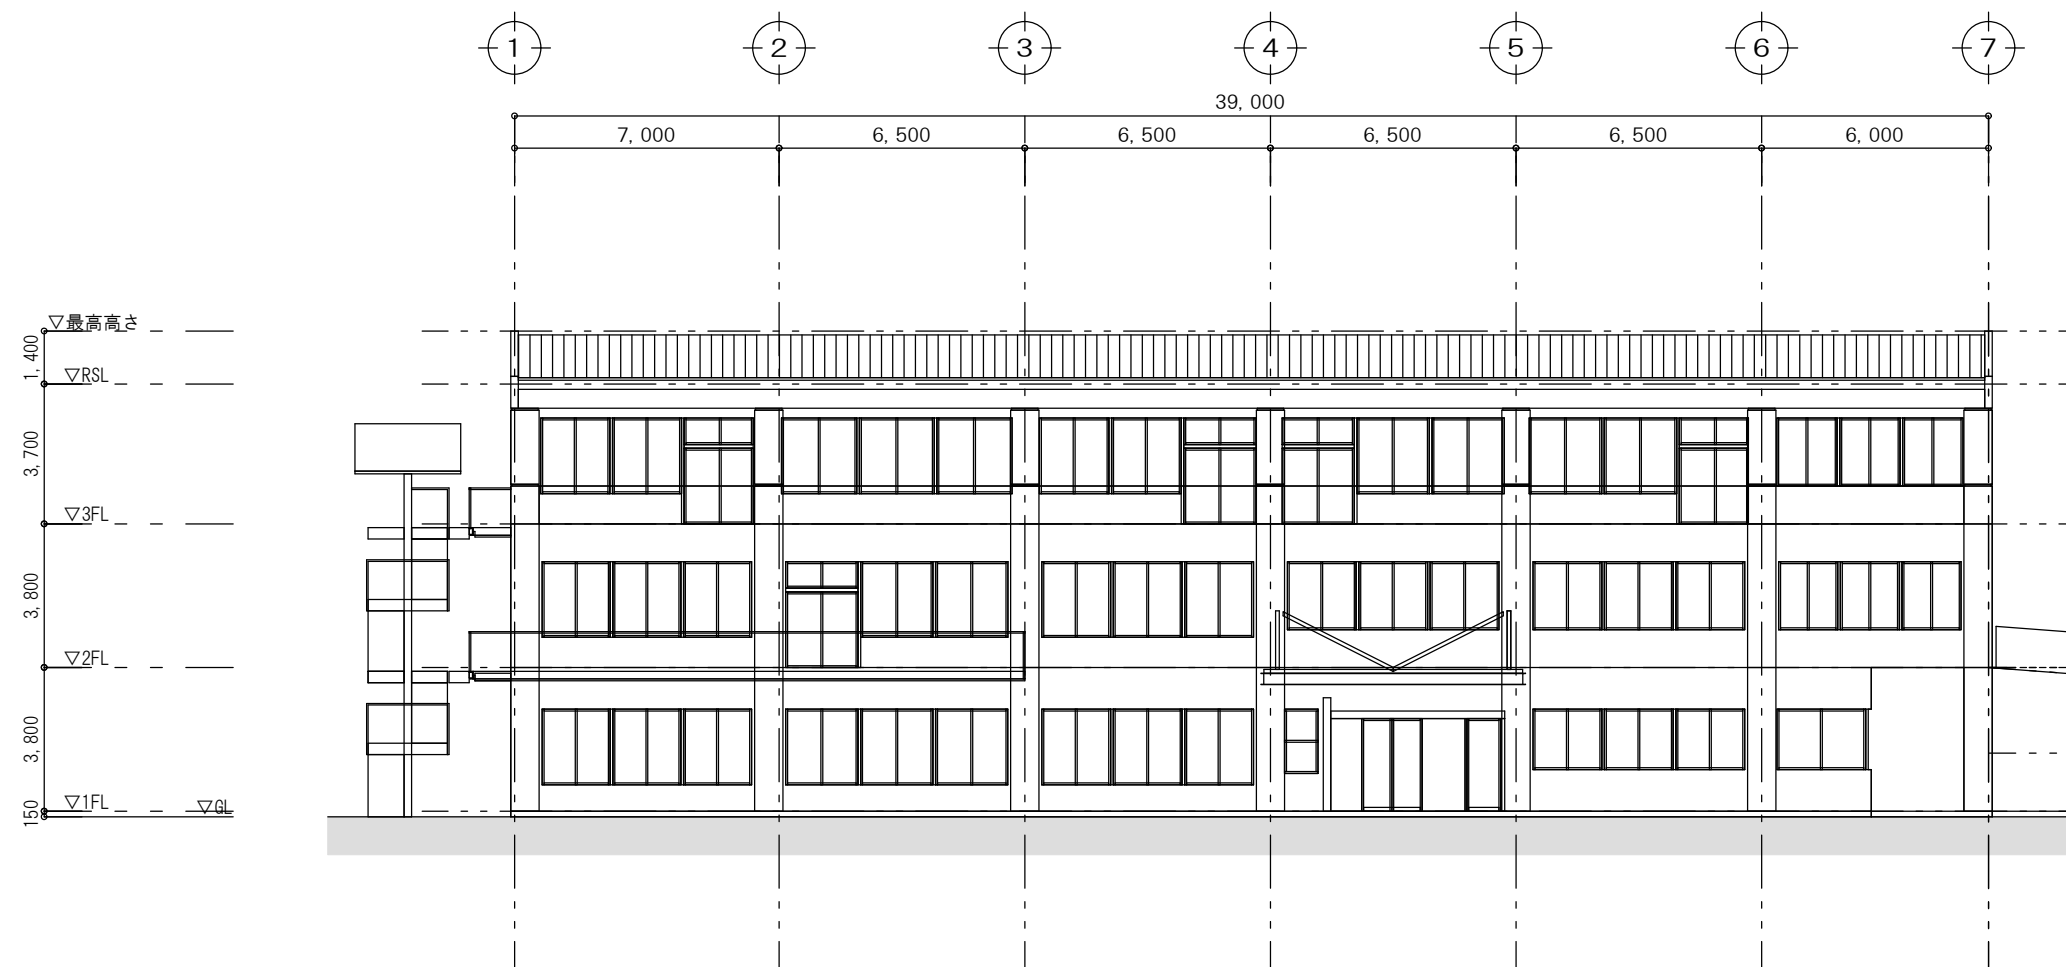

南面 立面图

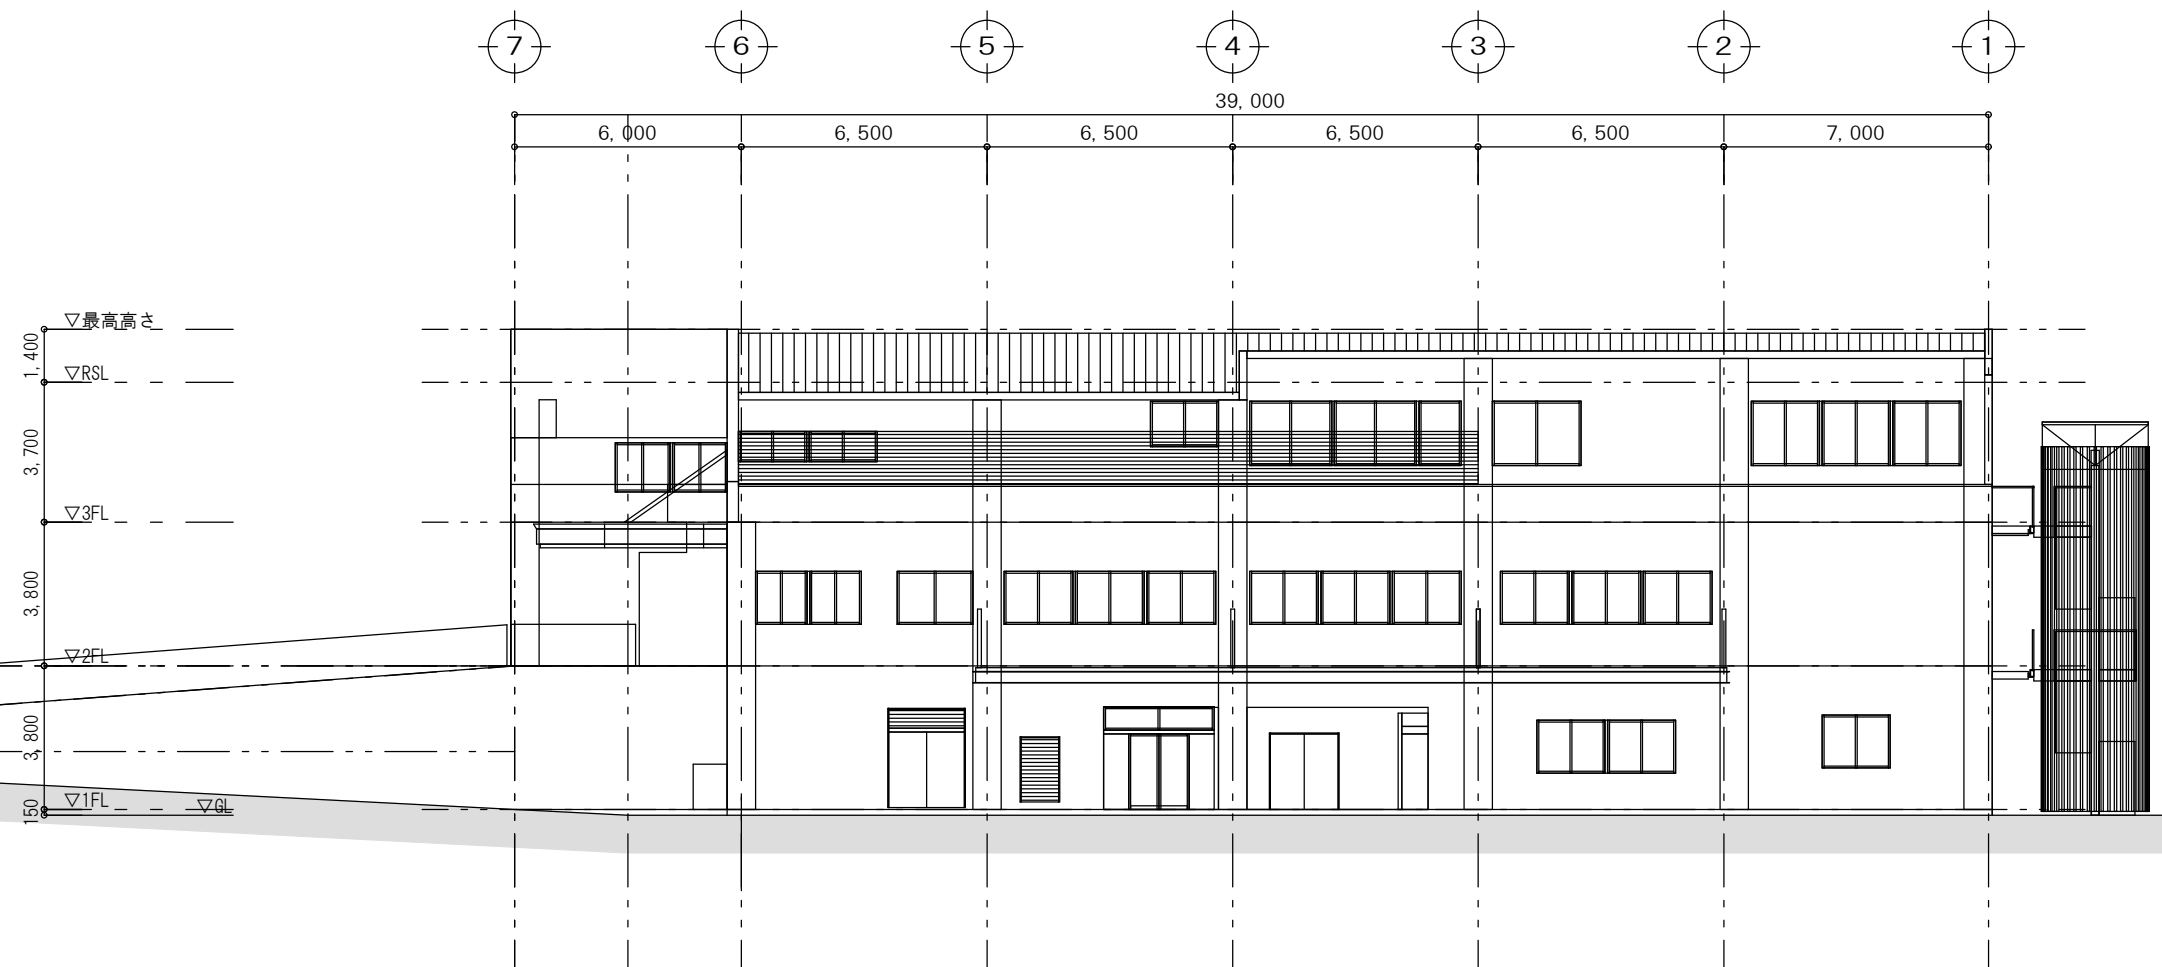

北面 立面图



上田市都市建設部建築課

事業年度
R-07

事業名
図名


丸子総合福祉センター施設整備事業 外壁改修工事
立面図1

SCALE
S=1/200

NO.
A-09



西面 立面図

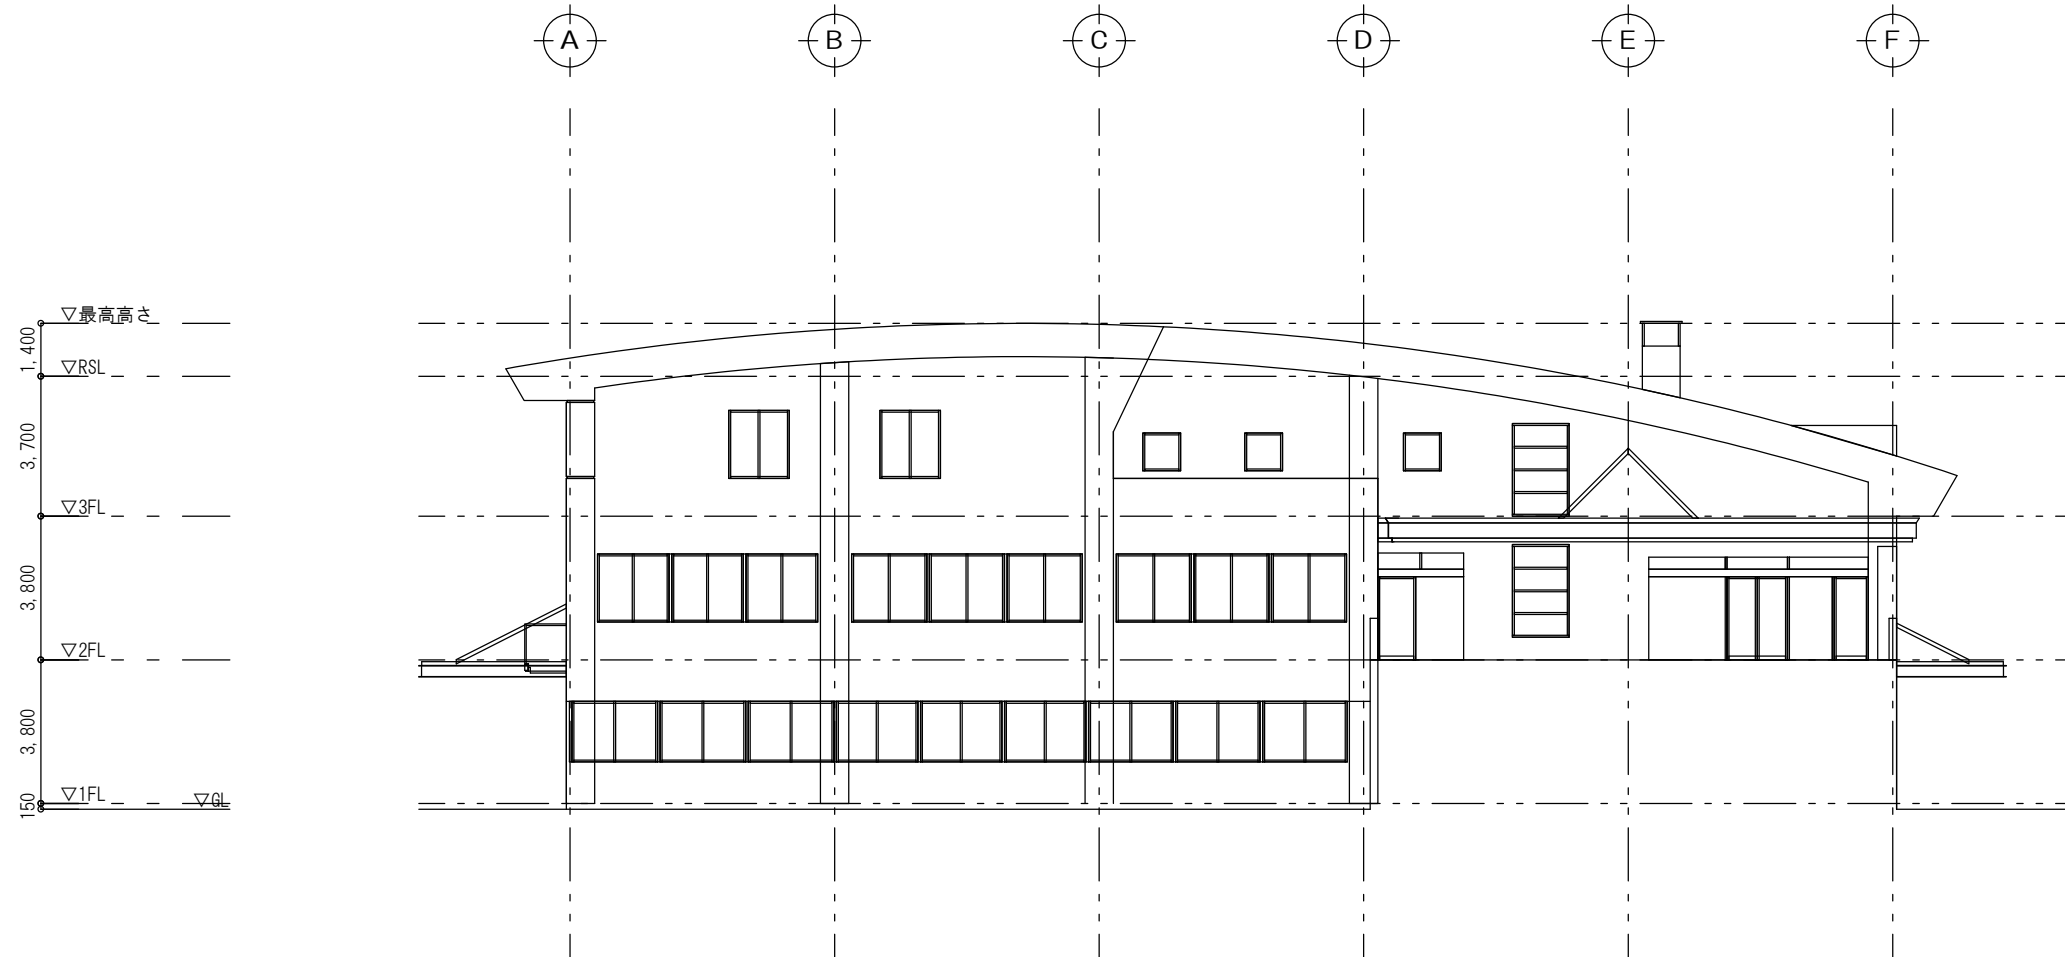

東面 立面図



