平　面　図 S＝1:500

道路舗装　L=226m W=5.7～6.0m　A=1,200m2

表層工（再生密粒度As20F t=5cm）A=1,200m2

区画線工（ペイント式　白　実線）W=15cm　L=452m

区画線工（ペイント式　白　破線）W=15cm　L=113m

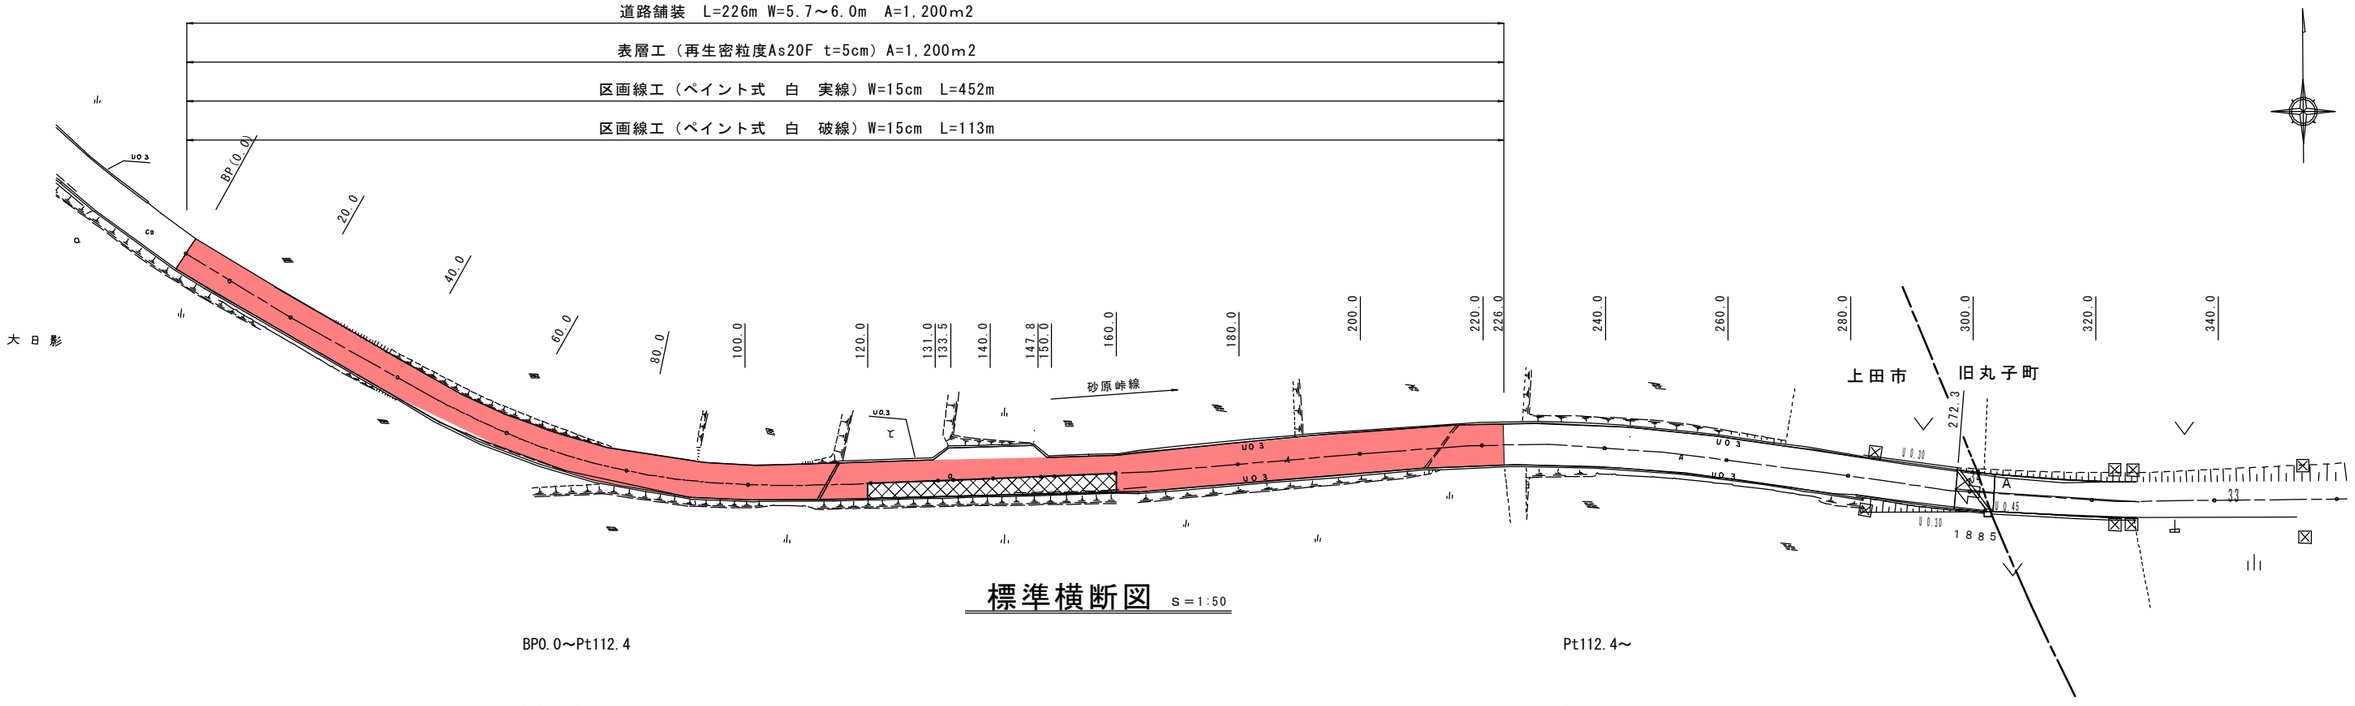

標準横断図 S＝1:50

BP0.0～Pt112.4

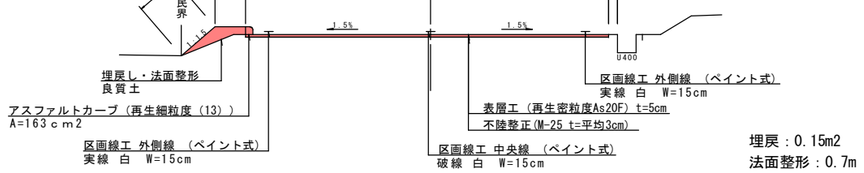

埋戻：0.15m2

法面整形：0.7m

Pt112.4～

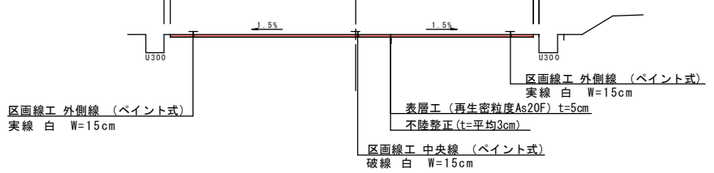

展　開　図 S＝ V=1:200 / H=1:500

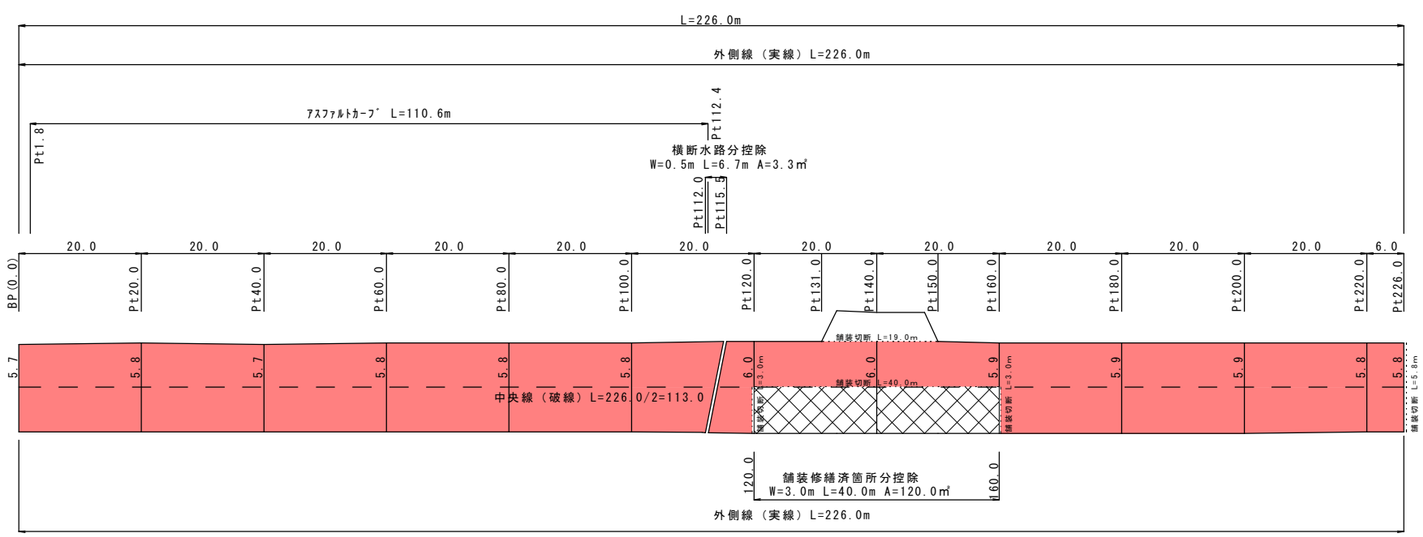

構造図 S＝free

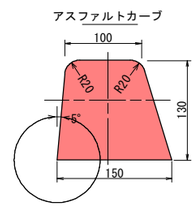

材料は再生細粒度（13）とし、接着面はPK-4とする

舗装控除分集計　ΣA=3.3+120.0=123.3m2

舗装版切断集計　ΣL=3.0+3.0+40.0+19.0+5.8=70.8m

区画線集計

ペイント式　白　実線（W=15cm）ΣL=226.0+226.0=452.0

ペイント式　白　破線（W=15cm）L=113.0

実　施　図

A1→100%　A3→50%縮小

工事名	道路舗装工事		
路線名	砂原峠線		
箇所名	上田市　富士山（奈良尾）		
尺度	図示	図面番号	1 葉之内 1
図面名	一般図		
事業者	上田市役所　都市建設部　土木課		

位　置　図

縮尺　1：7500

100　50　0　100　200　300　400