


S=1 : 500

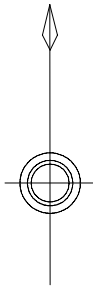

S=1 : 20


S=1:20



(注) 商品仕様は改良のため、予告なく変更することがあります。

工事名	秋和児童センターフェンス改修工事		
路線名			
工事箇所	上田市秋和(秋和)		
尺度	図示	図面番号	1 葉之内 1
図面名	一般図		
事業者	上田市教育委員会 学校教育課		

位置図

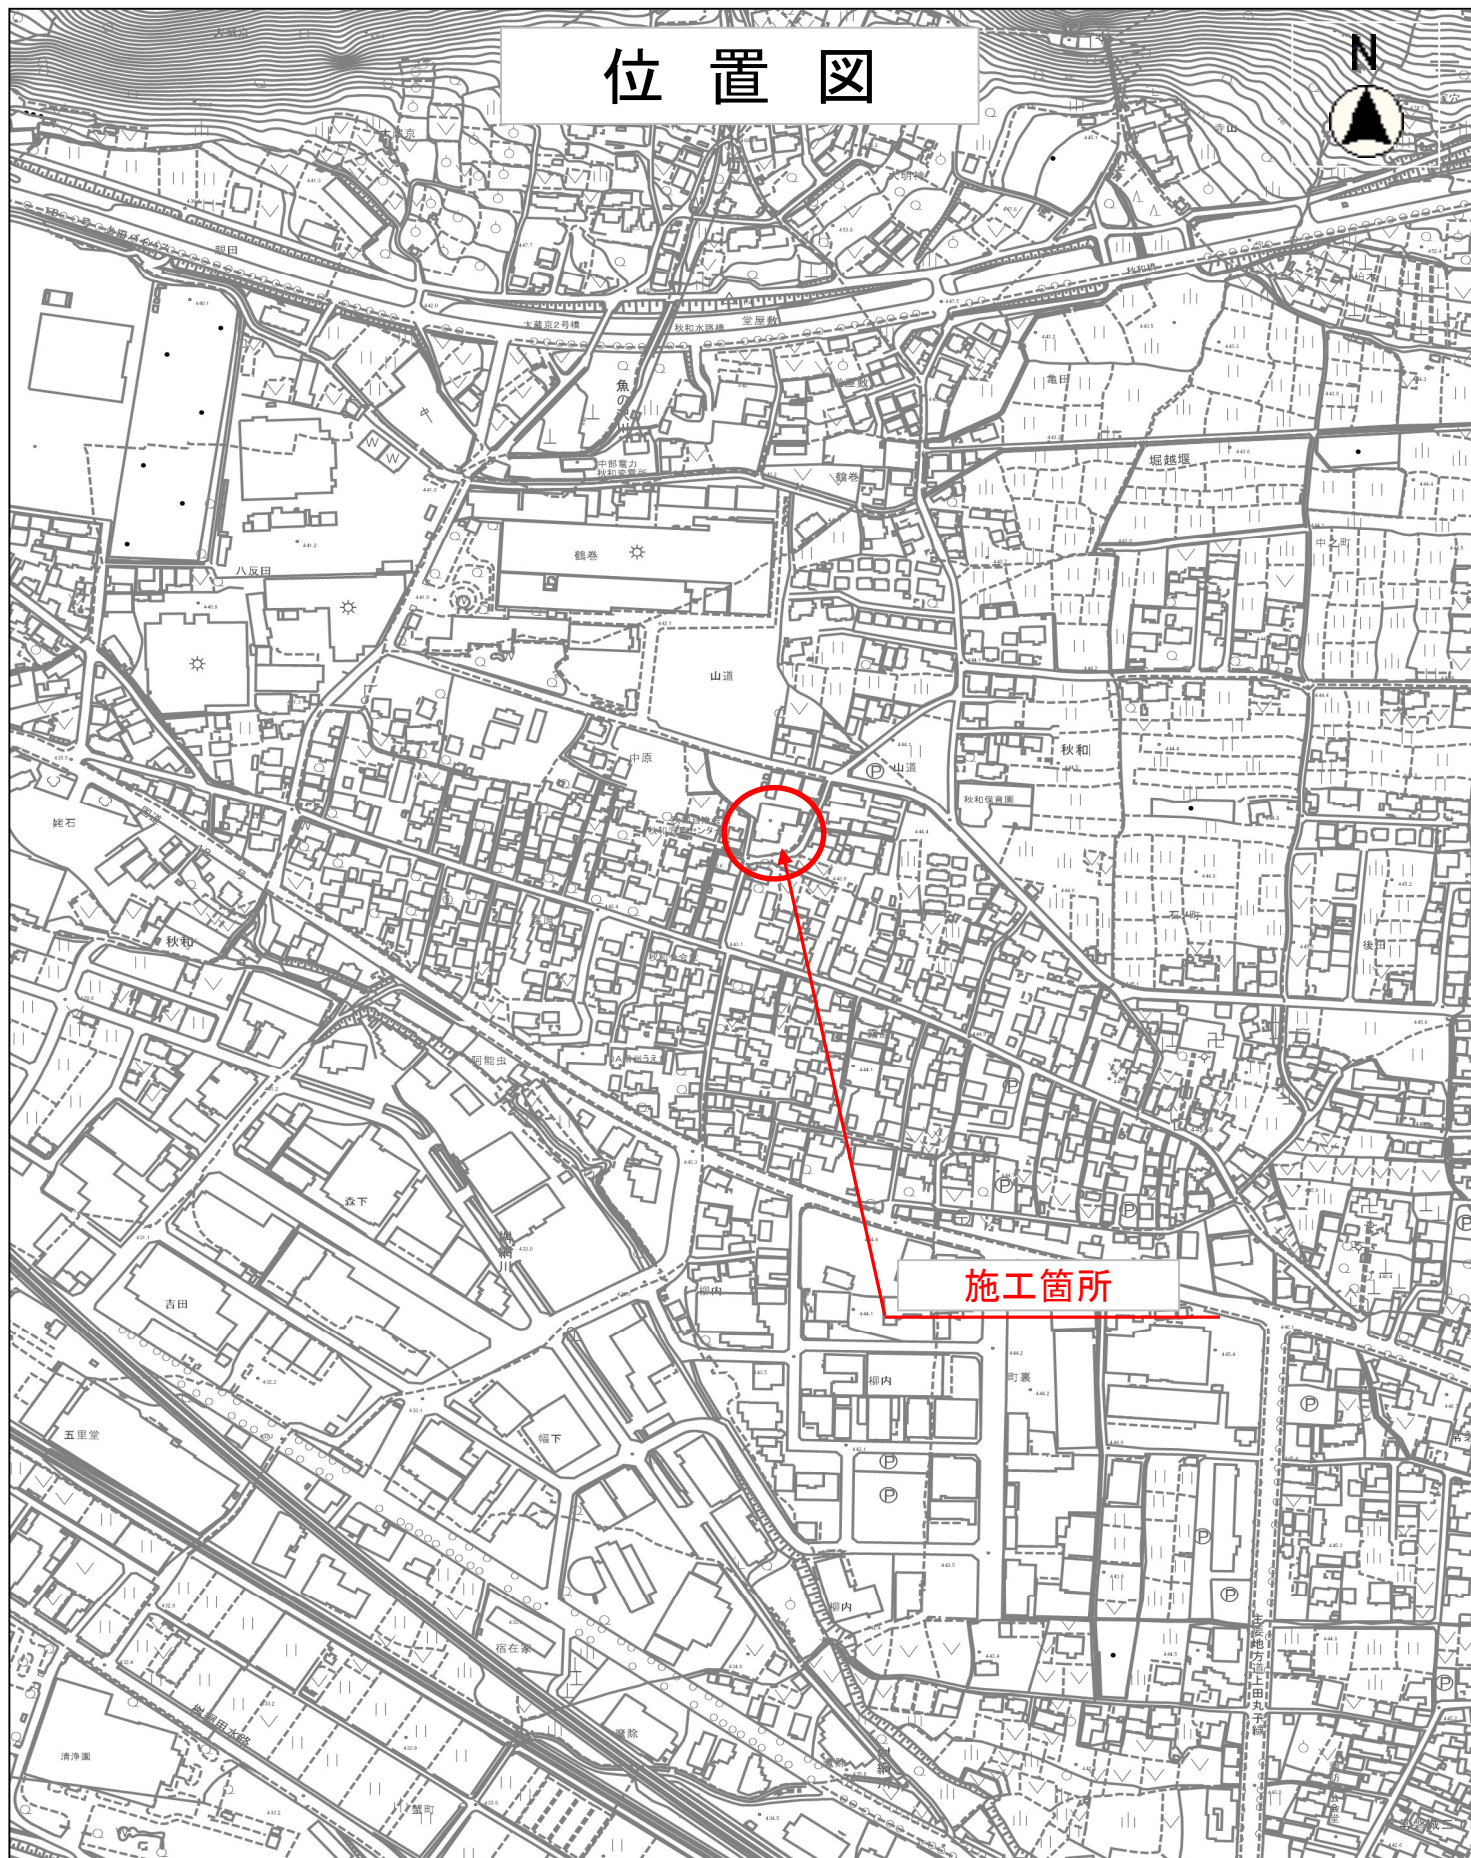

施工箇所

縮尺 1 : 5000

