


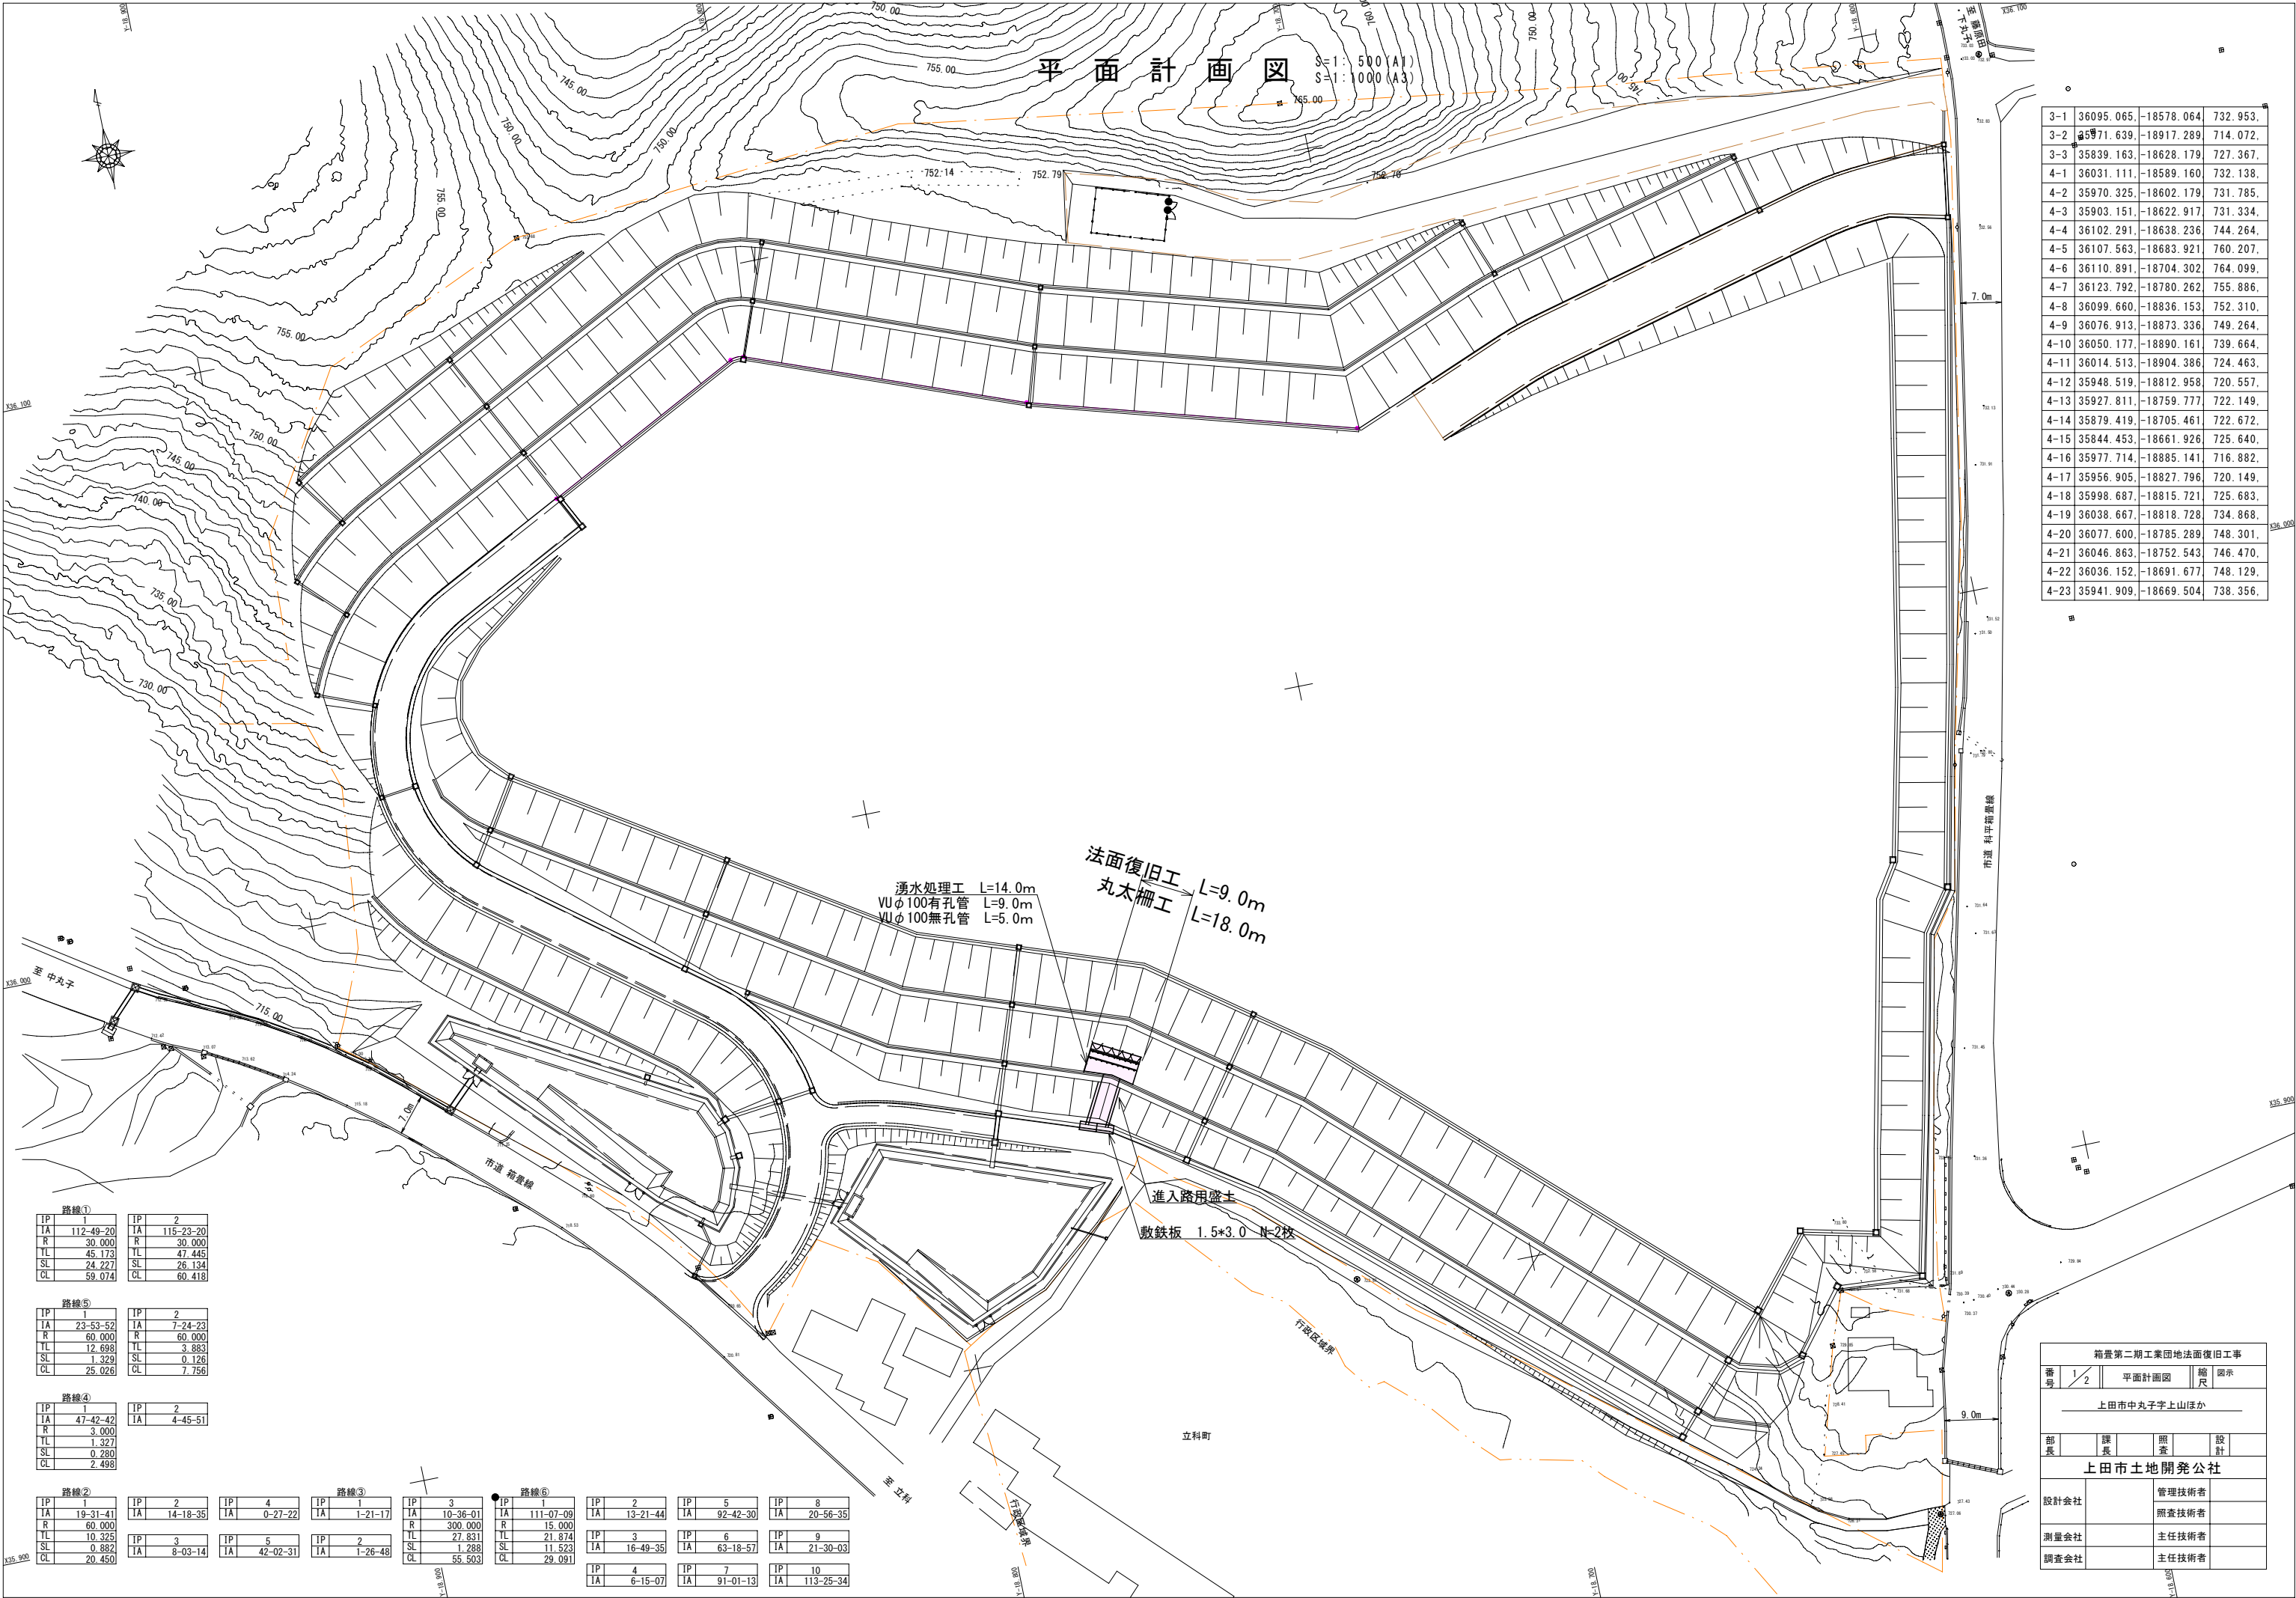

3-1	36095.065	-18578.064	732.953
3-2	35971.639	-18917.289	714.072
3-3	35839.163	-18628.179	727.367
4-1	36031.111	-18589.160	732.138
4-2	35970.325	-18602.179	731.785
4-3	35903.151	-18622.917	731.334
4-4	36102.291	-18638.236	744.264
4-5	36107.563	-18683.921	760.207
4-6	36110.891	-18704.302	764.099
4-7	36123.792	-18780.262	755.886
4-8	36099.660	-18836.153	752.310
4-9	36076.913	-18873.336	749.264
4-10	36050.177	-18890.161	739.664
4-11	36014.513	-18904.386	724.463
4-12	35948.519	-18812.958	720.557
4-13	35927.811	-18759.777	722.149
4-14	35879.419	-18705.461	722.672
4-15	35844.453	-18661.926	725.640
4-16	35977.714	-18885.141	716.882
4-17	35956.905	-18827.796	720.149
4-18	35998.687	-18815.721	725.683
4-19	36038.667	-18818.728	734.868
4-20	36077.600	-18785.289	748.301
4-21	36046.863	-18752.543	746.470
4-22	36036.152	-18691.677	748.129
4-23	35941.909	-18669.504	738.356

路線①	
IP 1	IP 2
IA 112-49-20	IA 115-23-20
R 30.000	R 30.000
TL 45.173	TL 47.445
SL 24.227	SL 26.134
CL 59.074	CL 60.418


路線⑤	
IP 1	IP 2
IA 23-53-52	IA 7-24-23
R 60.000	R 60.000
TL 12.696	TL 3.893
SL 1.329	SL 0.126
CL 25.026	CL 7.756

路線④	
IP 1	IP 2
IA 47-42-42	IA 4-45-51
R 3.000	
TL 1.327	
SL 0.280	
CL 2.498	

路線②	IP 1	IP 2	IP 4	路線③	IP 1	IP 3	IP 5	IP 8
IA 19-31-41	IA 14-18-35	IA 0-27-22	IA 1-21-17	IP 1	IA 10-36-01	IA 111-07-08	IA 92-42-30	IA 20-56-35
R 60.000				R 300.000	IA 27.831	IA 21.574	IA 63-18-57	IA 21-30-03
TL 10.325	IP 3	IP 5	IP 2	TL 21.888	SL 11.523	CL 55.503	IP 6	
SL 0.882	IA 8-03-14	IA 42-02-31	IA 1-26-48	SL 11.288			IA 16-49-35	
CL 20.450				CL 29.091				
					IP 4	IP 7	IP 10	
					IA 6-15-07	IA 91-01-13	IA 113-25-34	


箱壺第二期工業団地法面復旧工事				
番号	1/2	平面計画図	縮尺	図示
上田市中丸子字上山ほか				
部長	課長	照査	設計	
上田市土地開発公社				
設計会社		管理技術者		
測量会社		照査技術者		
調査会社		主任技術者		
		主任技術者		

標準横断図 S=1 : 40

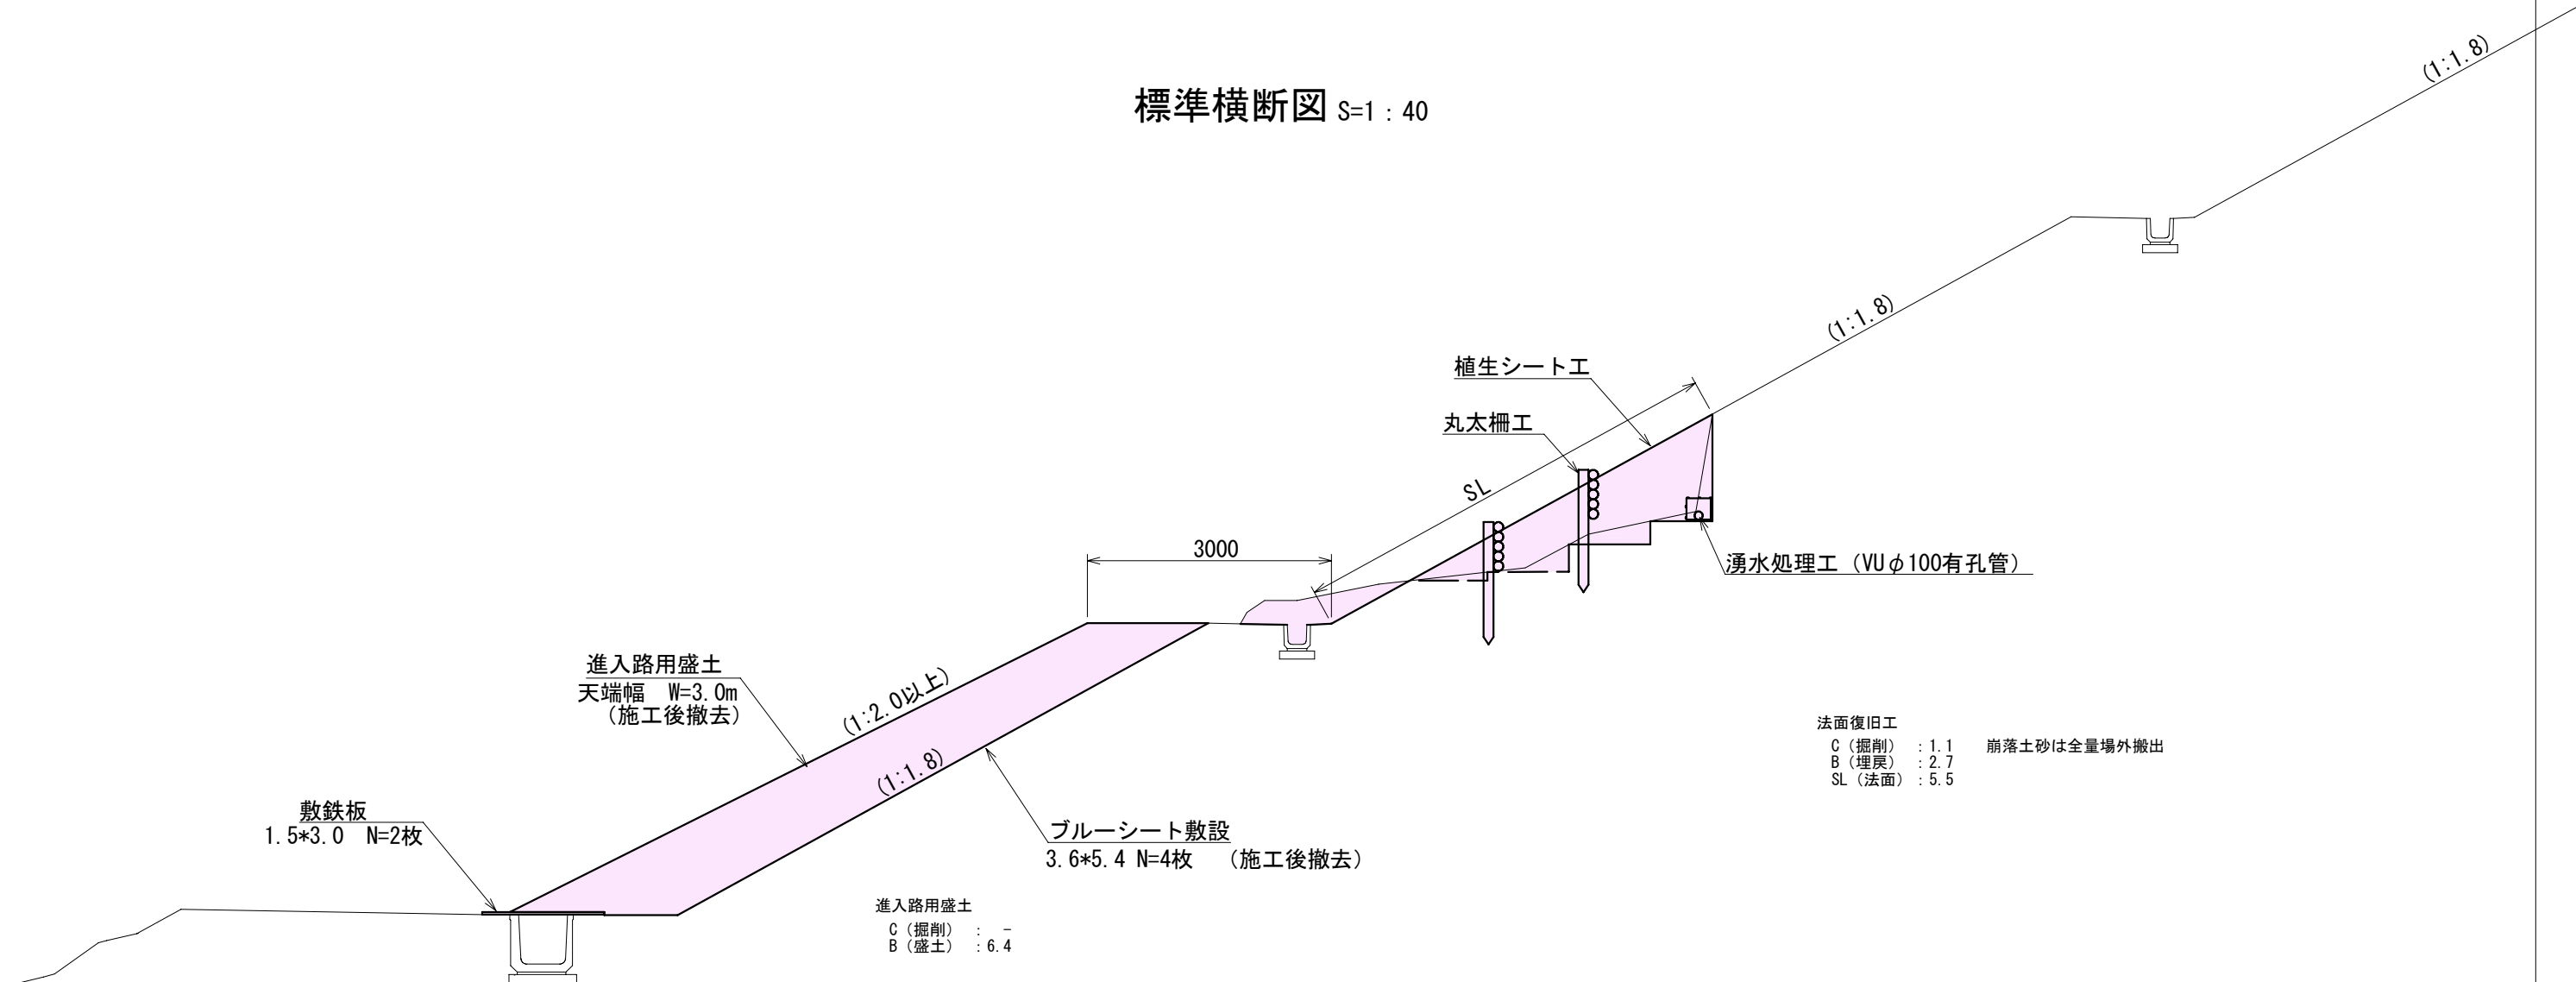


構造図

丸太柵工 S=1 : 20

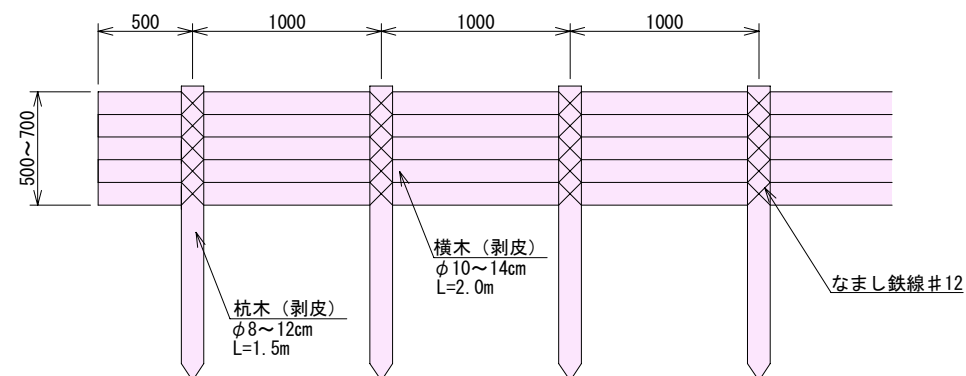

湧水処理工 S=1 : 10

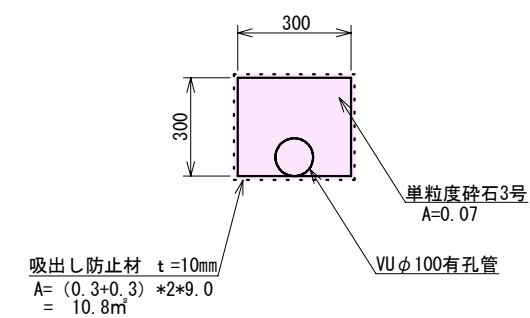

箱置第二期工業団地地面復旧工事									
番 号	2	2	標準横断面・構造図				縮 尺	図示	
上田市中央字上山ほか									
部 長		課 長		照 査		設 計			
上田市土地開発公社									
設計会社				管理技術者					
				照査技術者					
測量会社				主任技術者					
調査会社				主任技術者					

