


管路図

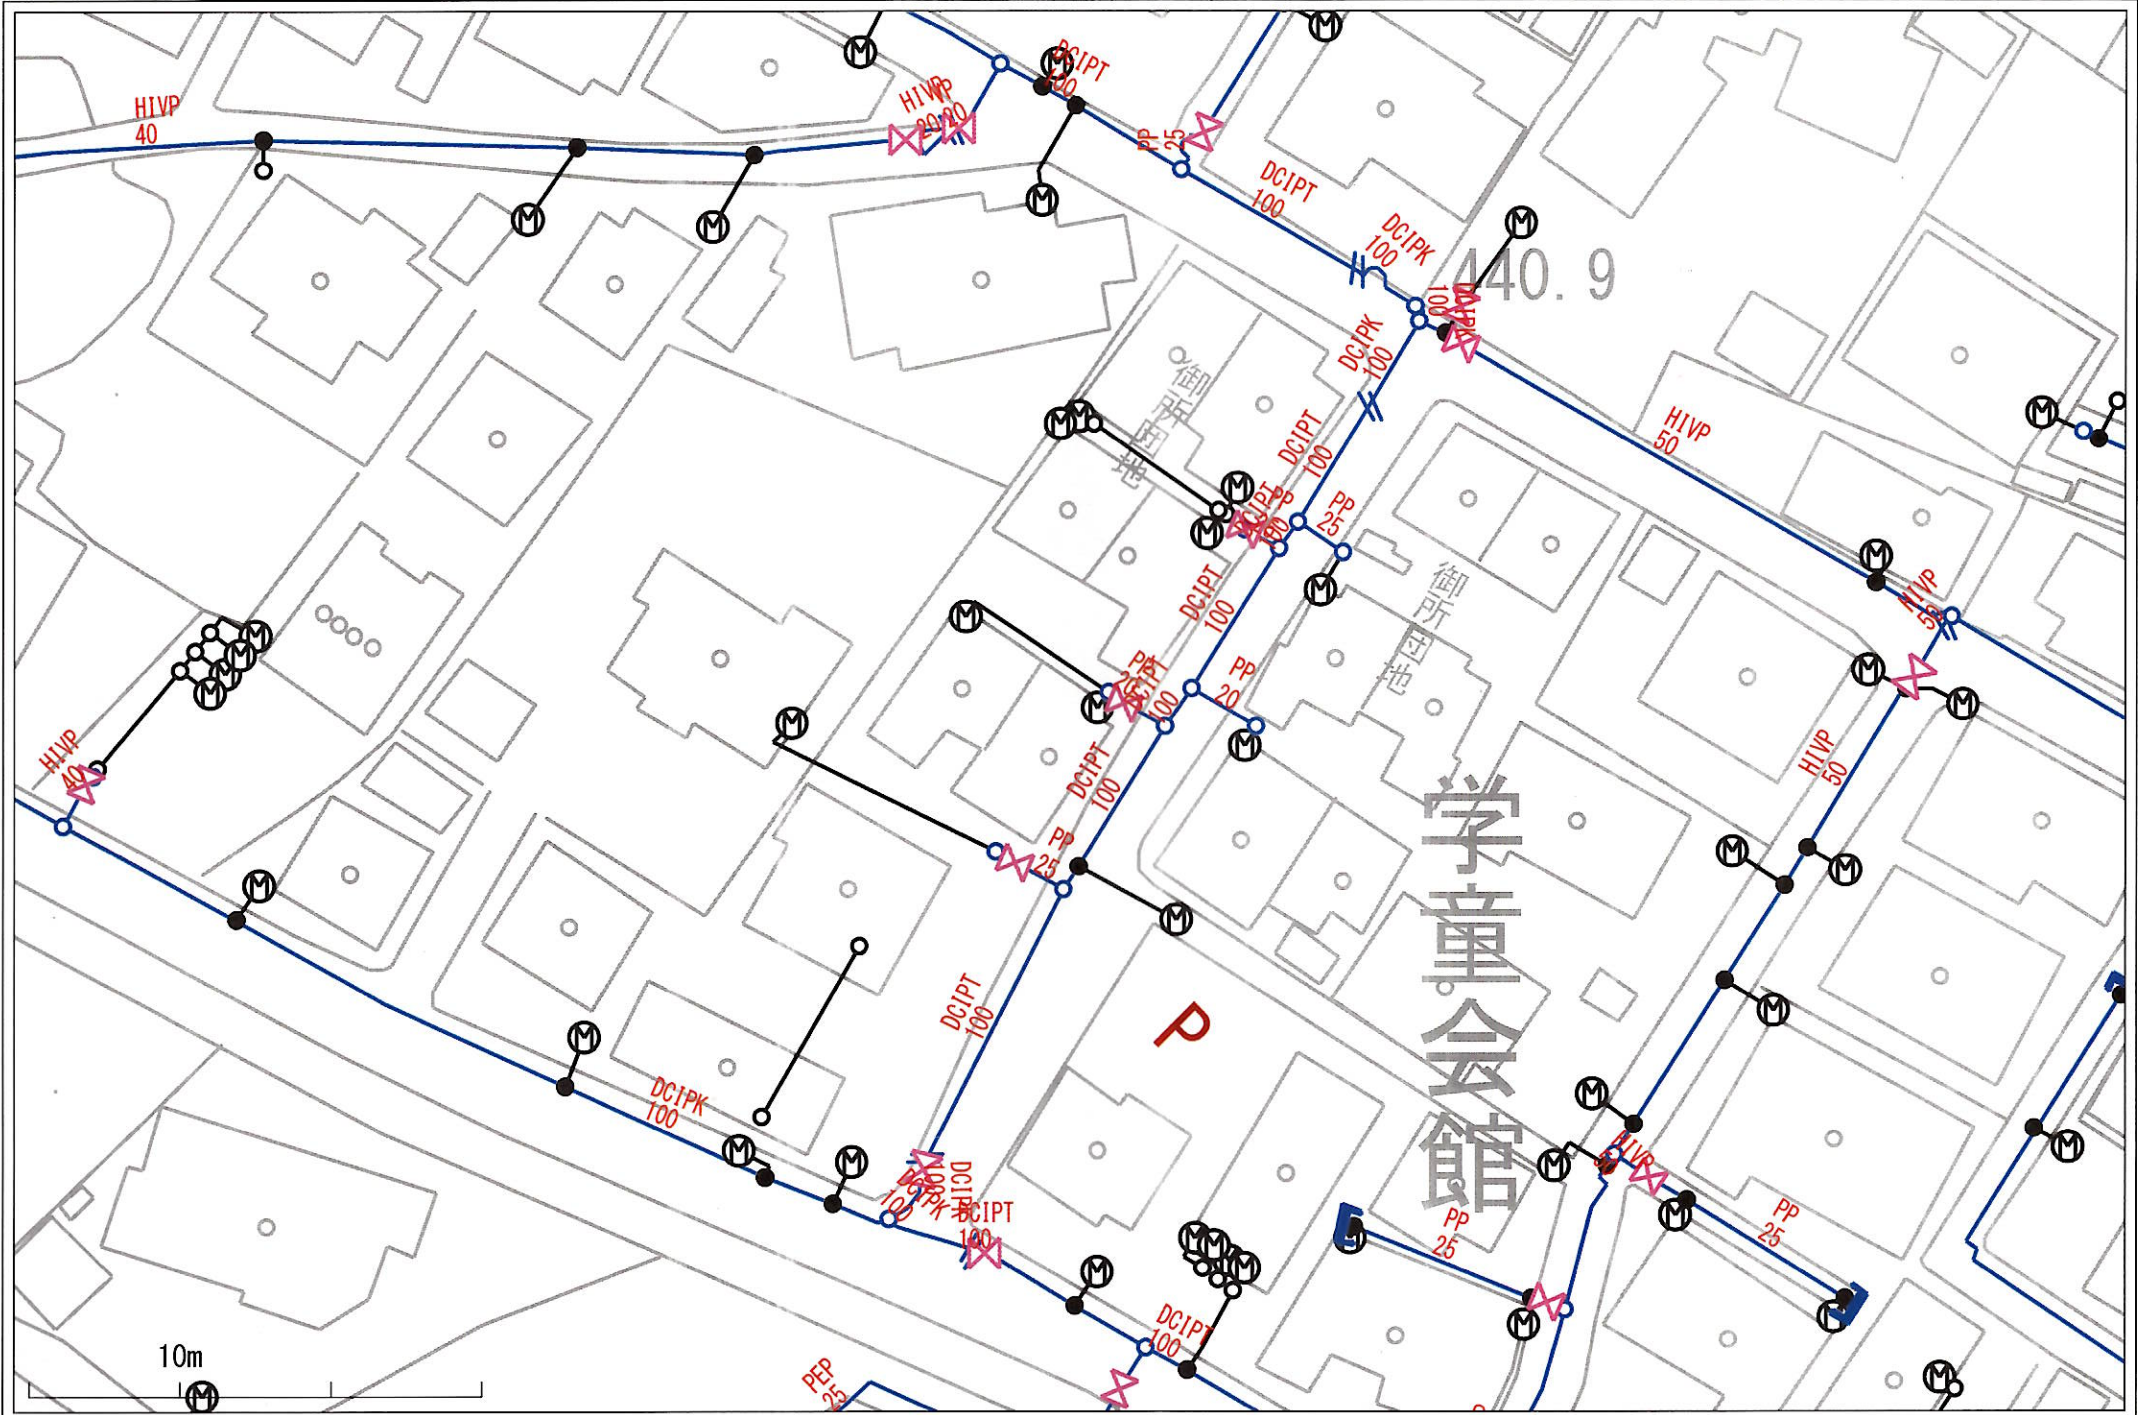

この図面は参考図です。

1:500