




マンホールポンプ据付図
【参考図】

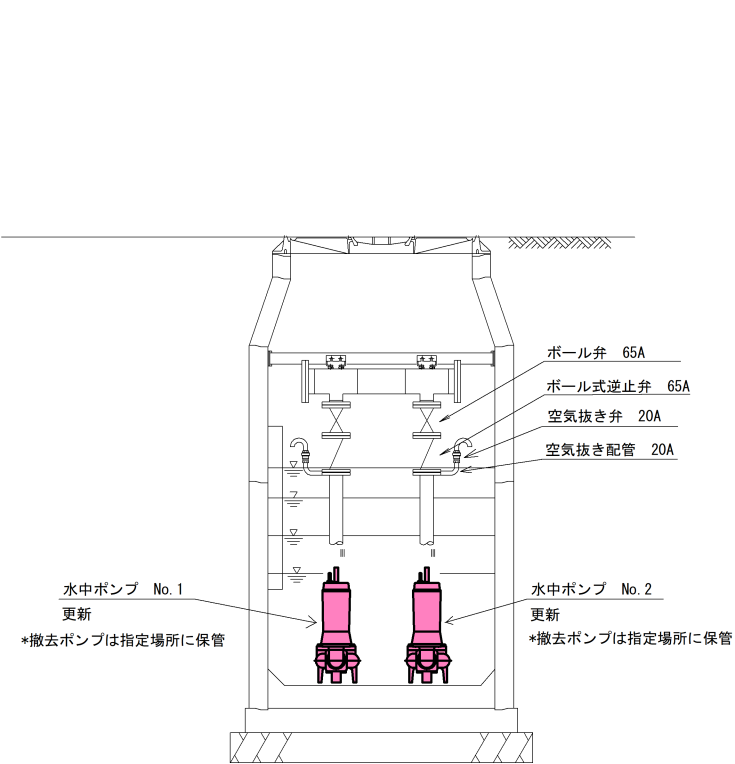

A－A断面図

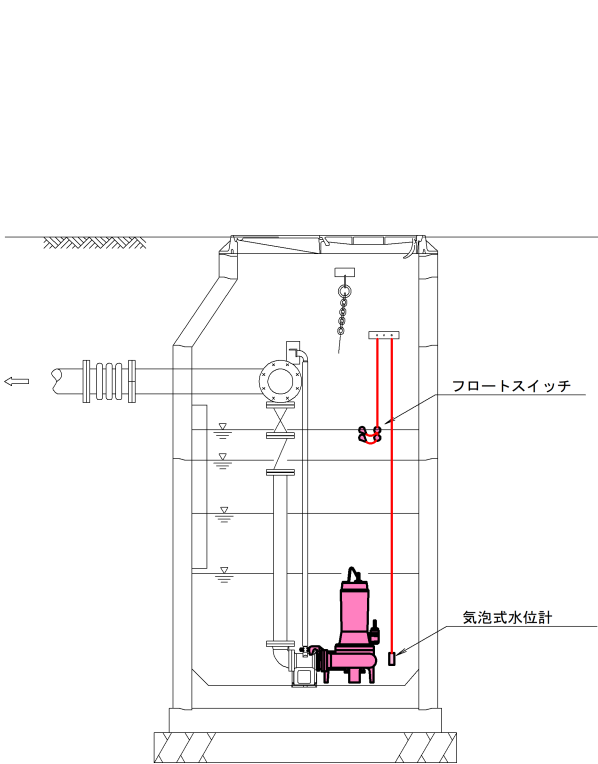

B－B断面図

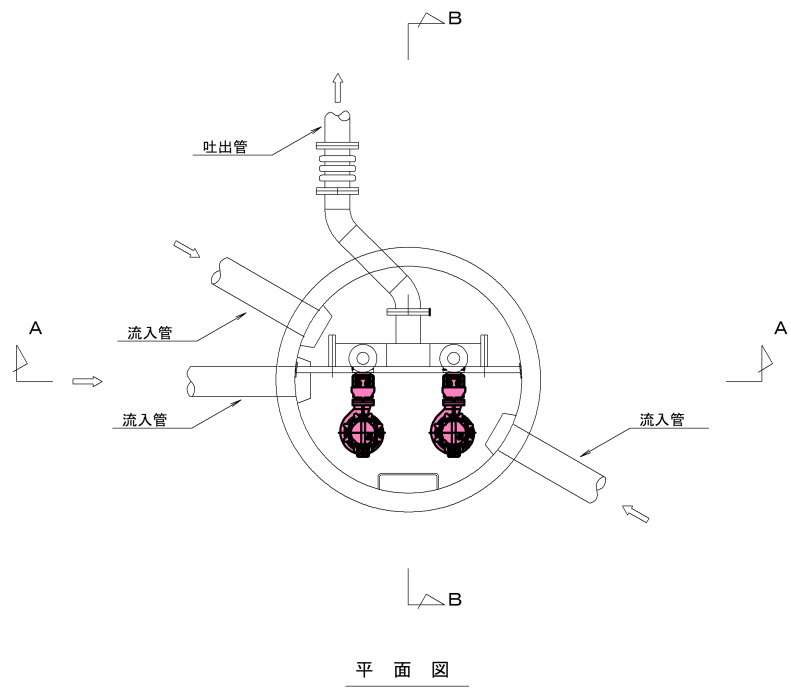


ポンプ仕様

ポンプ形式	着脱式水中汚水ポンプ（渦流型）
ポンプ口径	φ65
吐出量・揚程	0.16m ³ /min×10.5m
電動機出力	2.2kW×200V×60Hz
台数	2台

農業集落排水 マンホールポンプ更新工事										塩田1工区	
据付図					縮尺						
保野舞田6号マンホールポンプ 上田市舞田（舞田）											
課長			※		係長			※			
照査		※	設計		※		製図		※		
図面番号			5			葉中之			1		
上田市			上下水道局			下水道課					

電気配線図
【参考図】


配置配線図

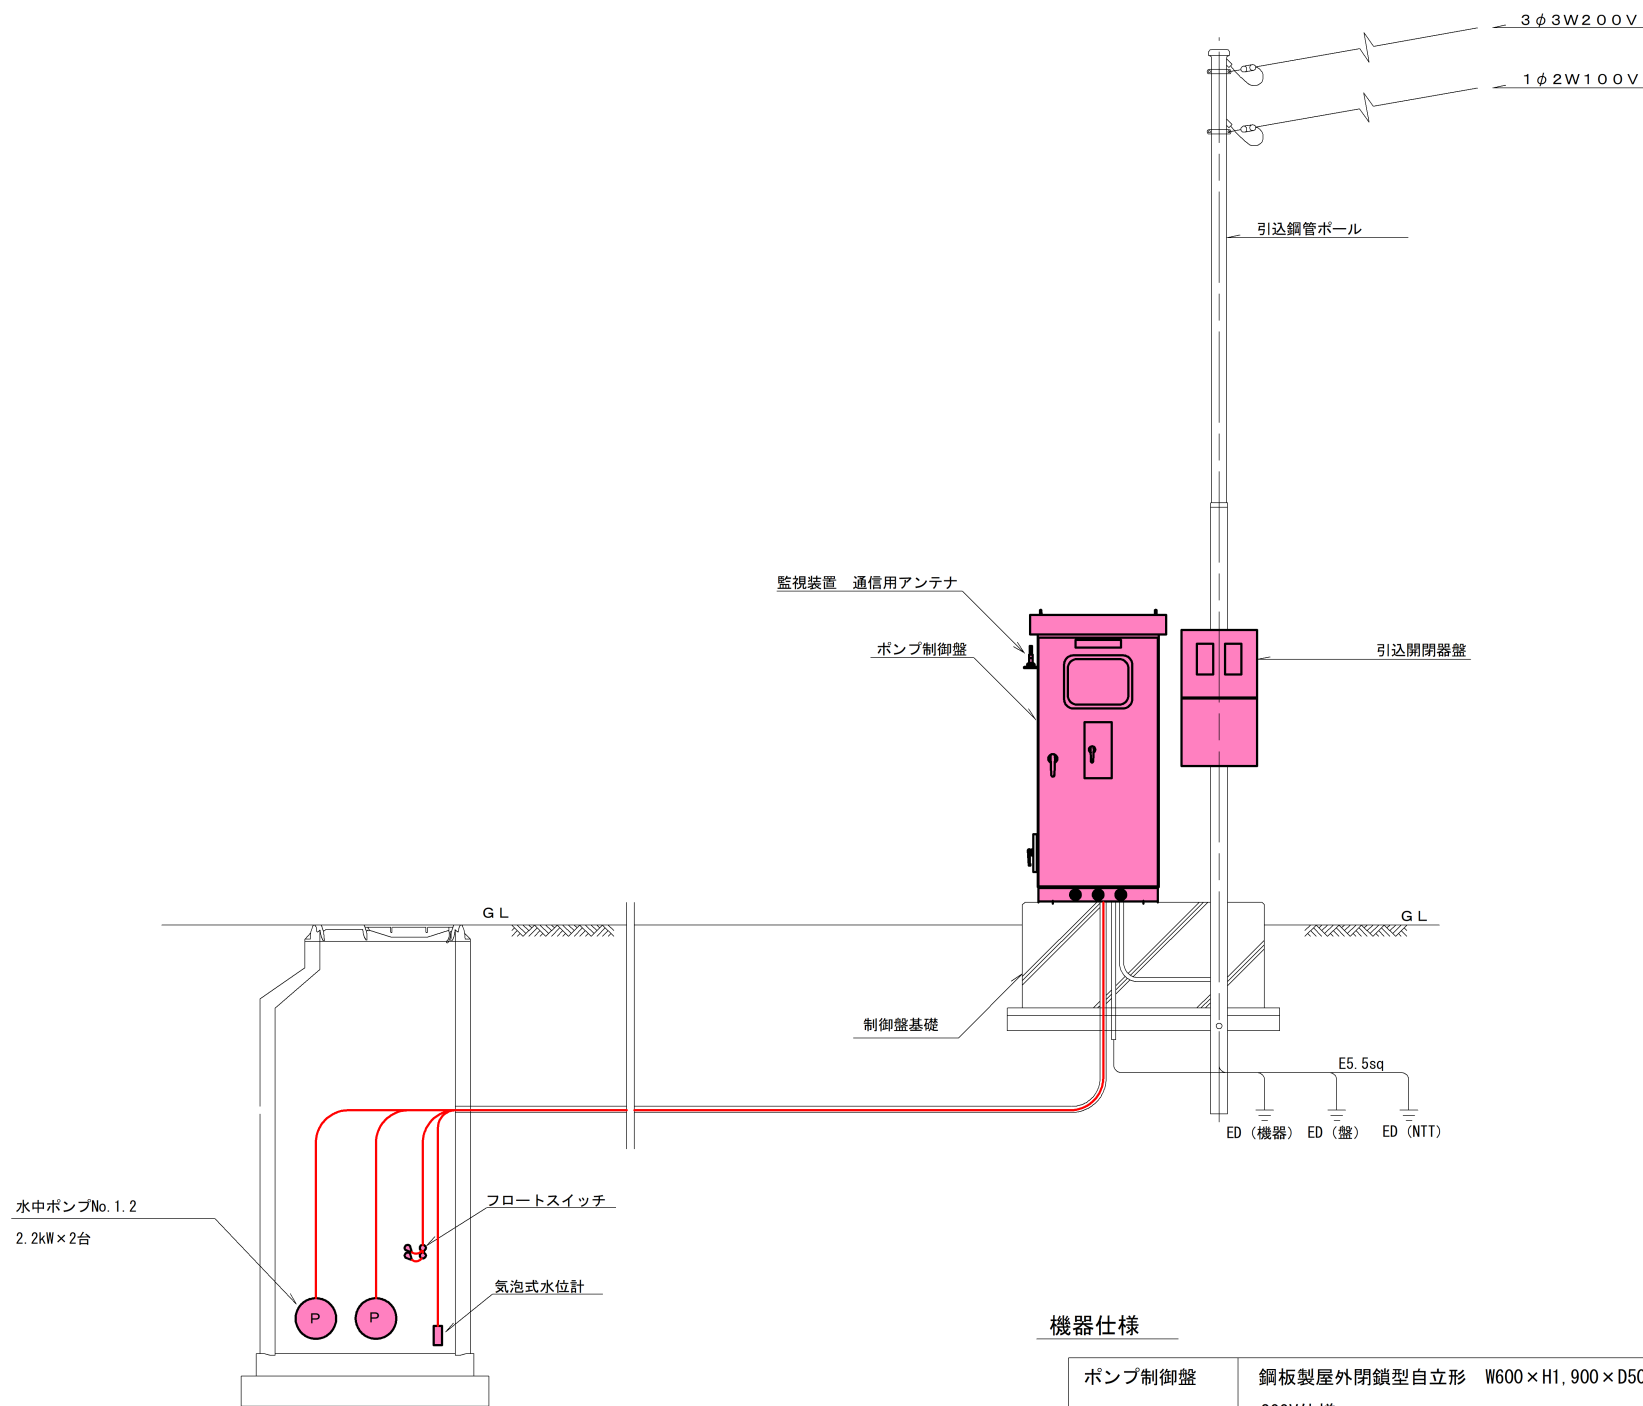

機器仕様


ポンプ制御盤	銅板製屋外閉鎖型自立形 W600×H1,900×D500 程度 200V仕様 【遠方監視通報装置含む】	1面
フロートスイッチ	ケーブル長20m	2個
気泡式水位計	出力点数6点 アナログ出力有 ケーブル長20m	1台

制御盤基礎図

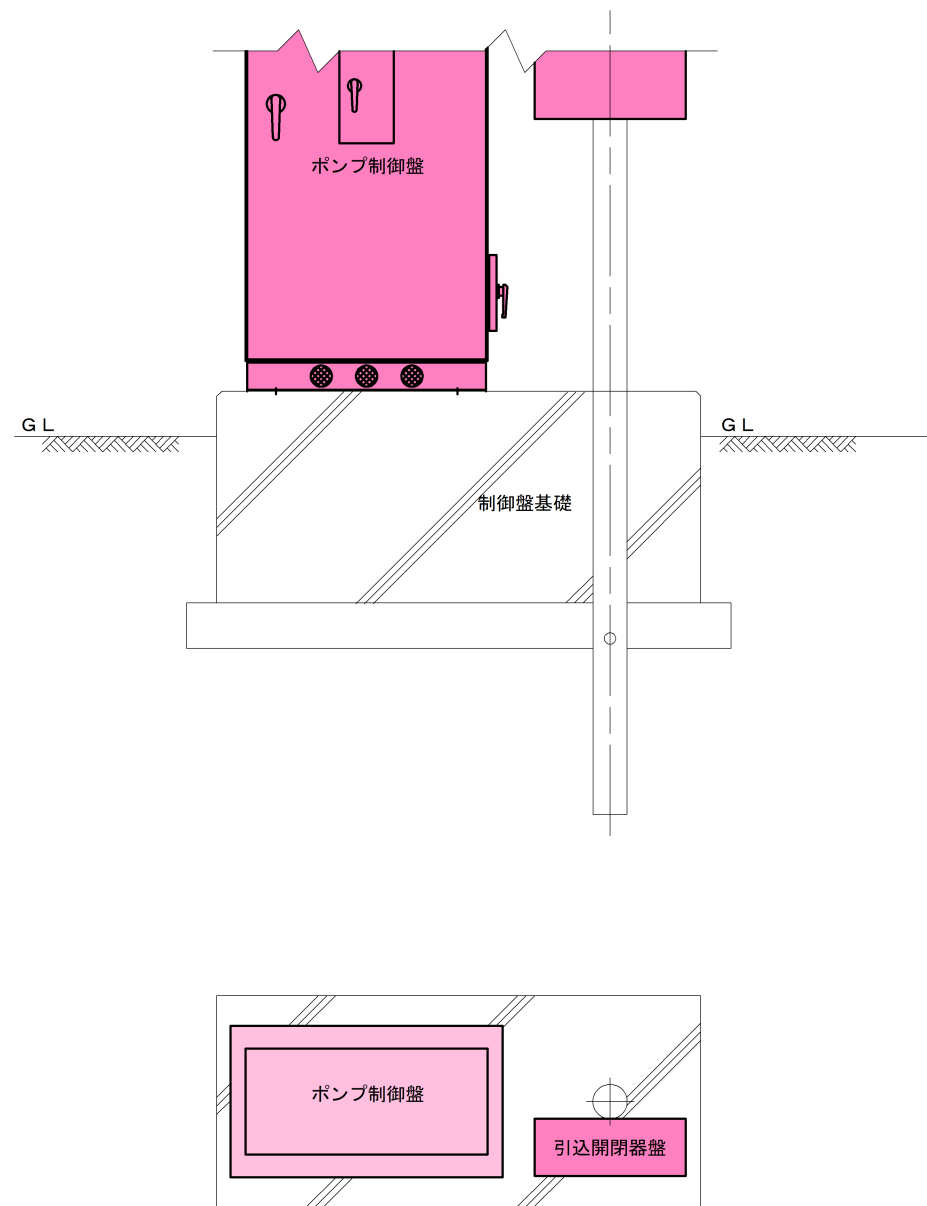

農業集落排水 マンホールポンプ更新工事						塩田1工区	
配線図			縮尺				
保野舞田6号マンホールポンプ 上田市舞田（舞田）							
課長		※		係長		※	
照査	※	設計	※		製図	※	
図面番号		5		葉中之		2	
上田市 上下水道局 下水道課							

マンホールポンプ据付図
【参考図】

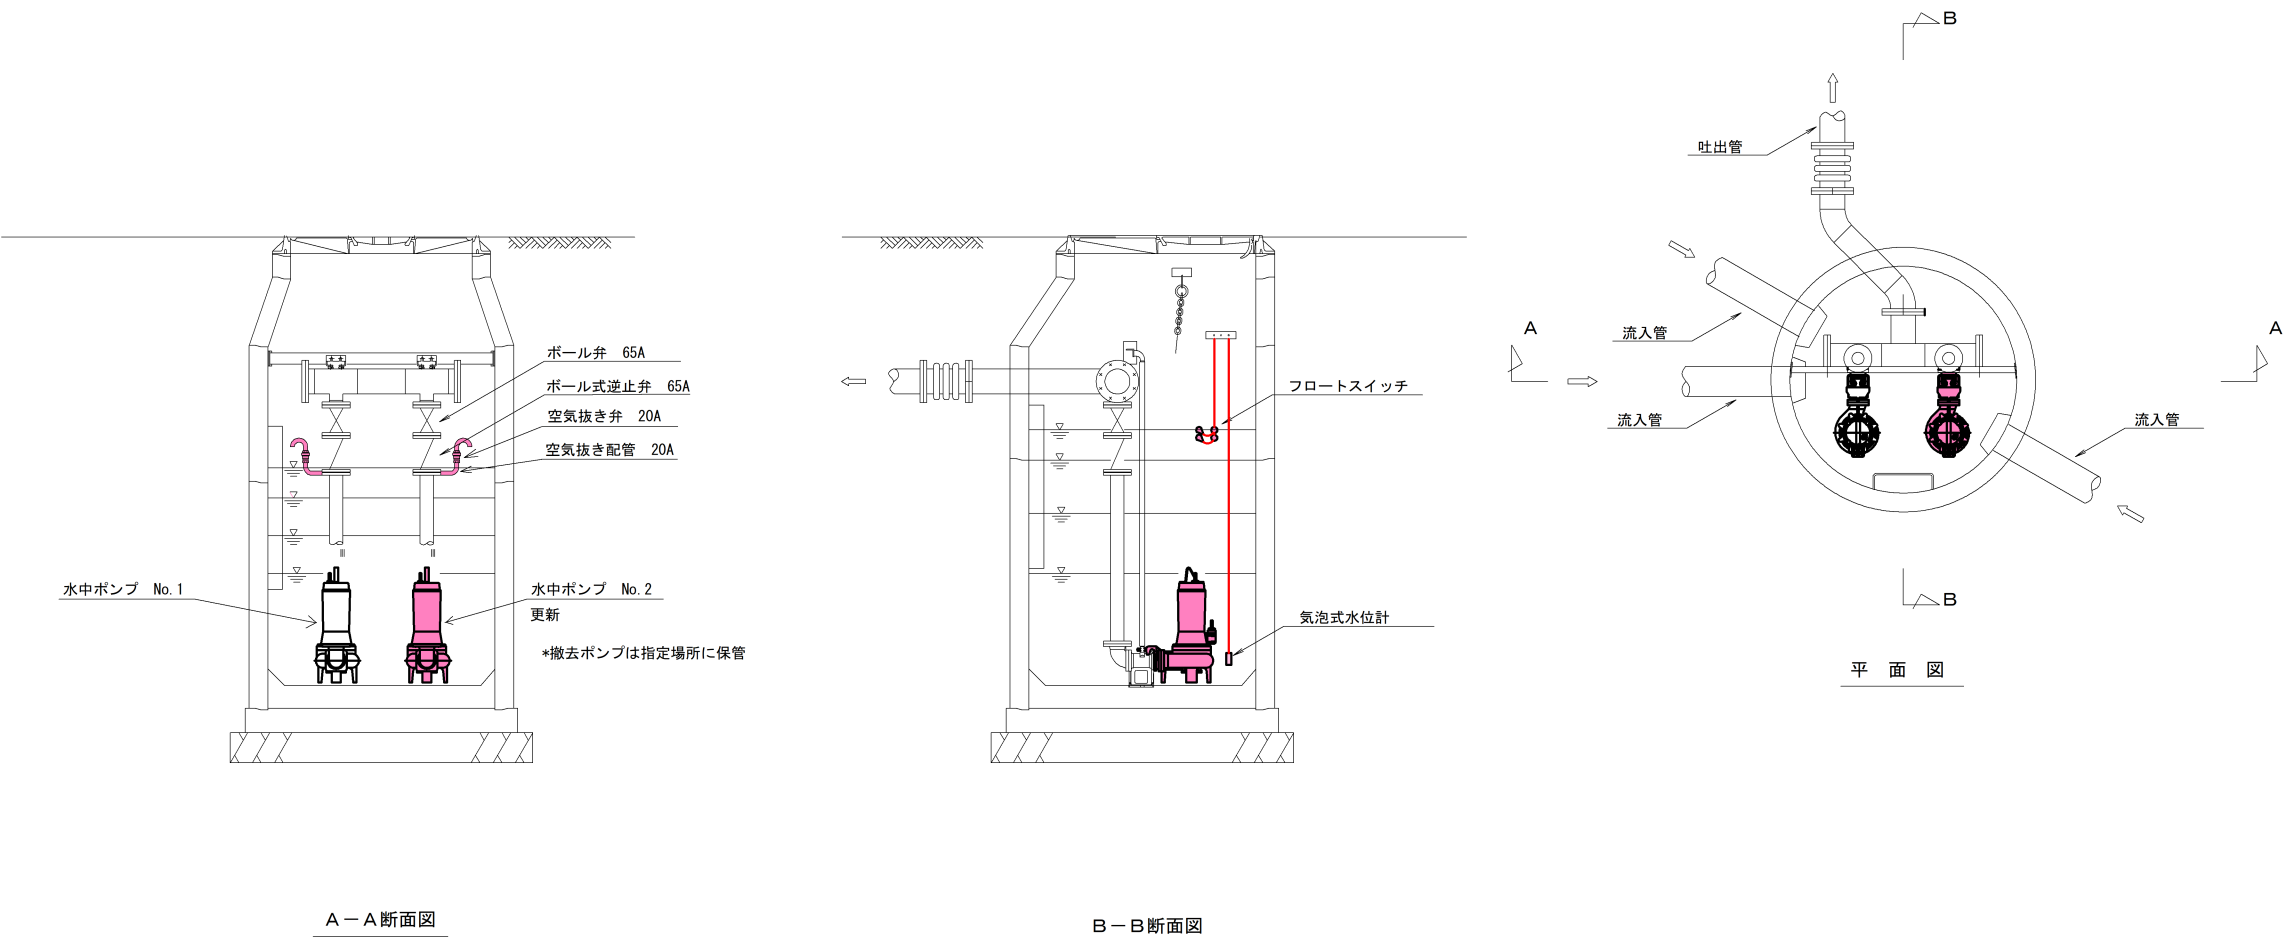


ポンプ仕様

ポンプ形式	着脱式水中汚水ポンプ（渦流型）
ポンプ口径	φ65
吐出量・揚程	0.283m ³ /min×5.95m
電動機出力	1.5kW×200V×60Hz
台数	1台

農業集落排水 マンホールポンプ更新工事										塩田1工区	
据付図					縮尺						
<u>八木沢1号マンホールポンプ</u> 上田市八木沢（八木沢）											
課長			※		係長			※			
照査		※		設計		※		製図		※	
図面番号				5 葉中之				3			
上田市 上下水道局 下水道課											

電気配線図
【参考図】


配置配線図

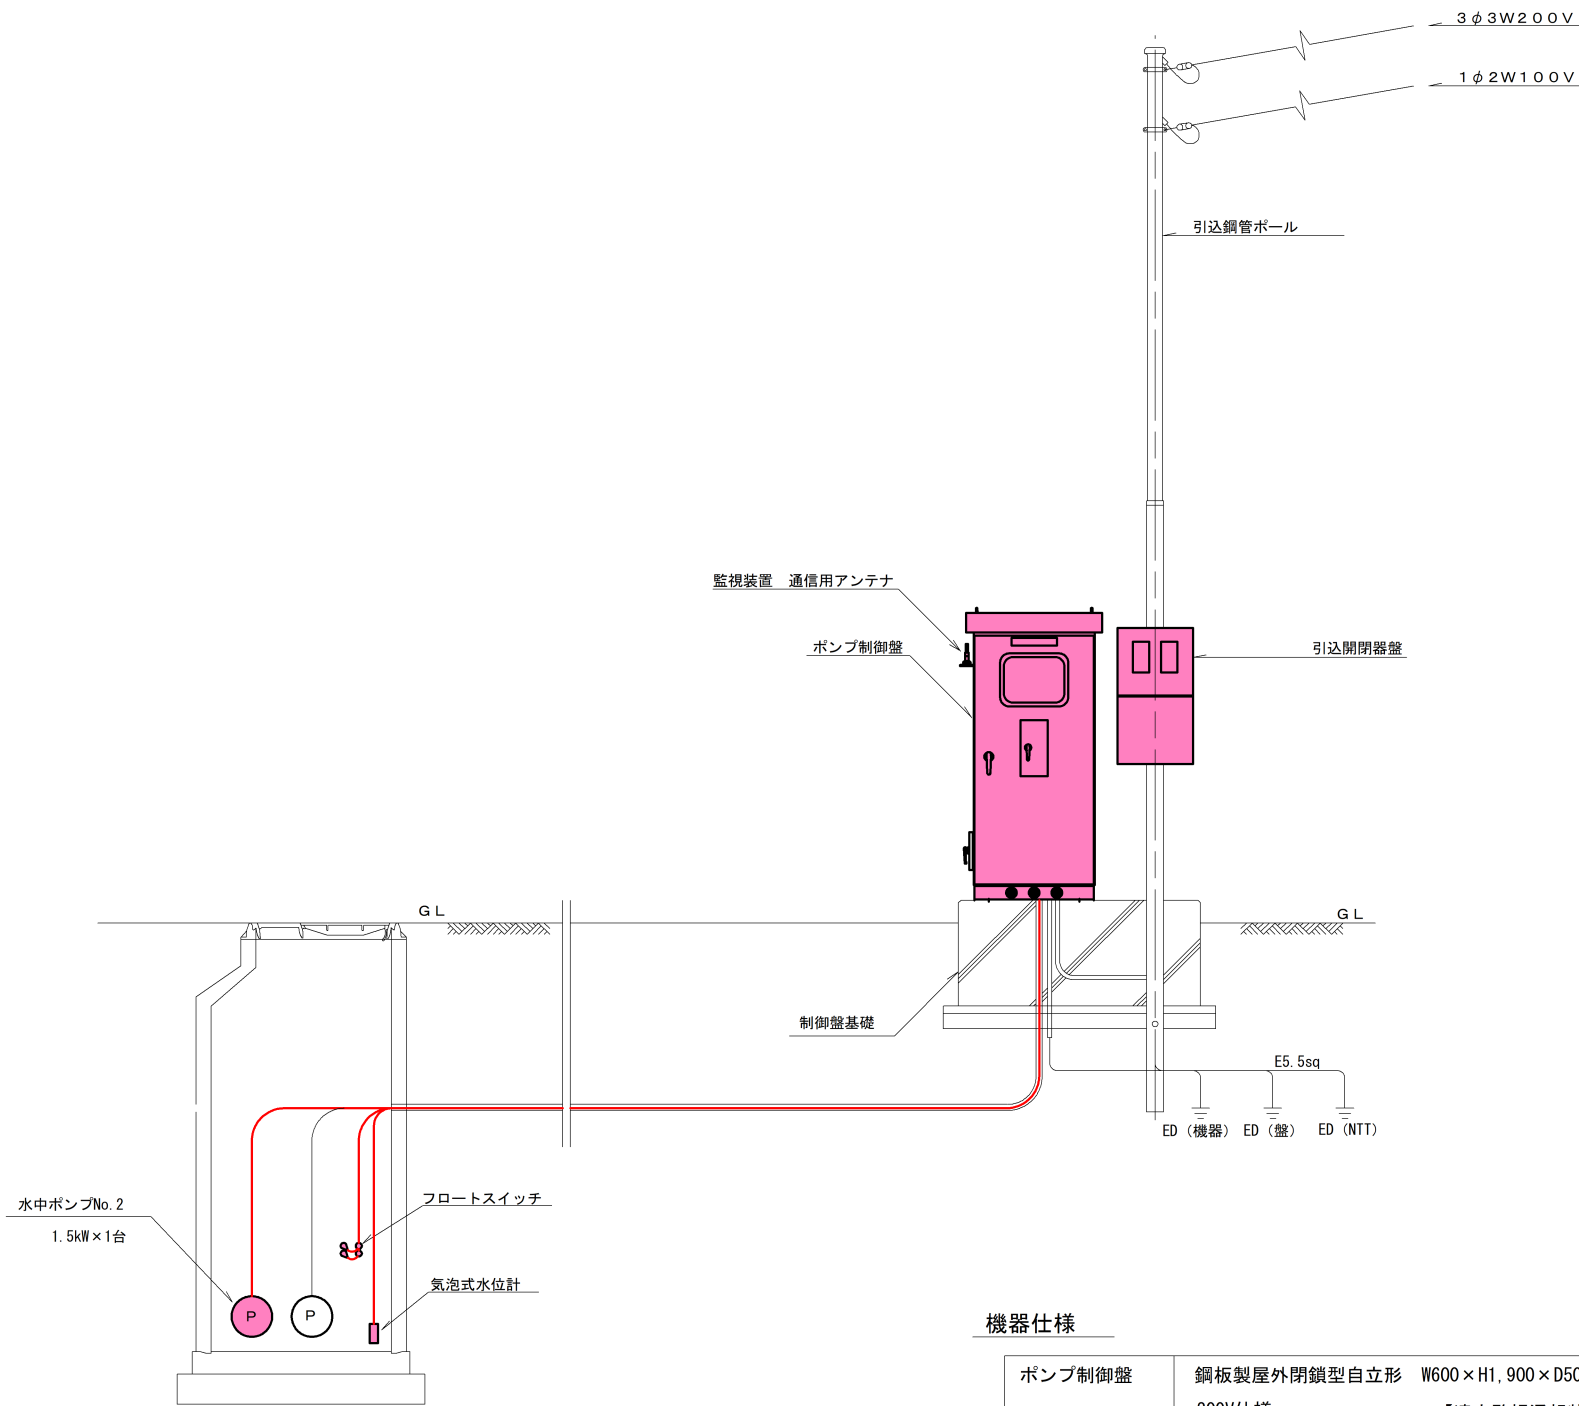

機器仕様

ポンプ制御盤	銅板製屋外閉鎖型自立形 W600×H1,900×D500 程度 200V仕様 【遠方監視通報装置含む】	1面
フロートスイッチ	ケーブル長13m	2個
気泡式水位計	出力点数6点 アナログ出力有 ケーブル長20m	1台


制御盤基礎図

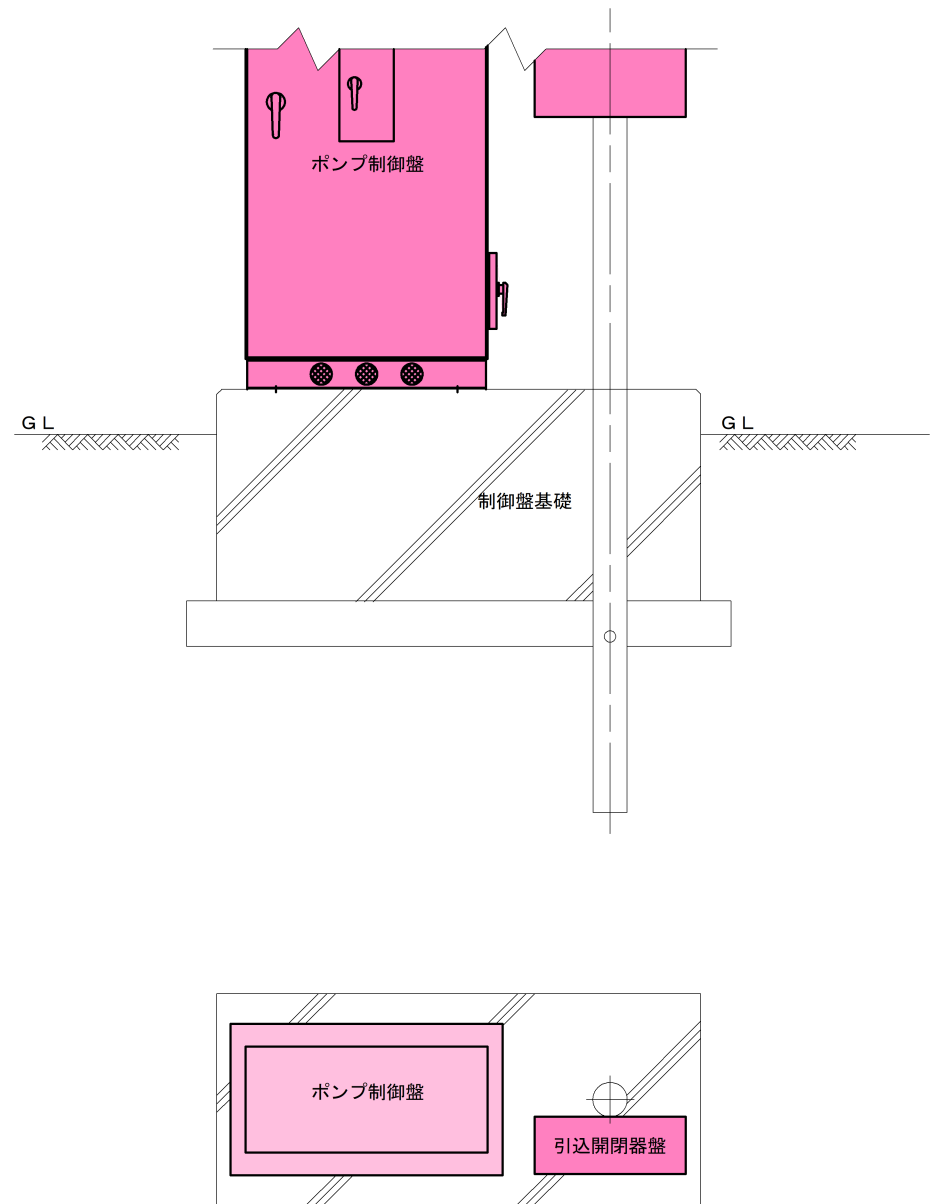

農業集落排水 マンホールポンプ更新工事						塩田1工区	
配線図			縮尺				
<u>八木沢1号マンホールポンプ</u> 上田市八木沢（八木沢）							
課長		※		係長		※	
照査		※		設計		※	
		※		製図		※	
図面番号		5		葉中之		4	
上田市 上下水道局 下水道課							

電気配線図
【参考図】


配置配線図

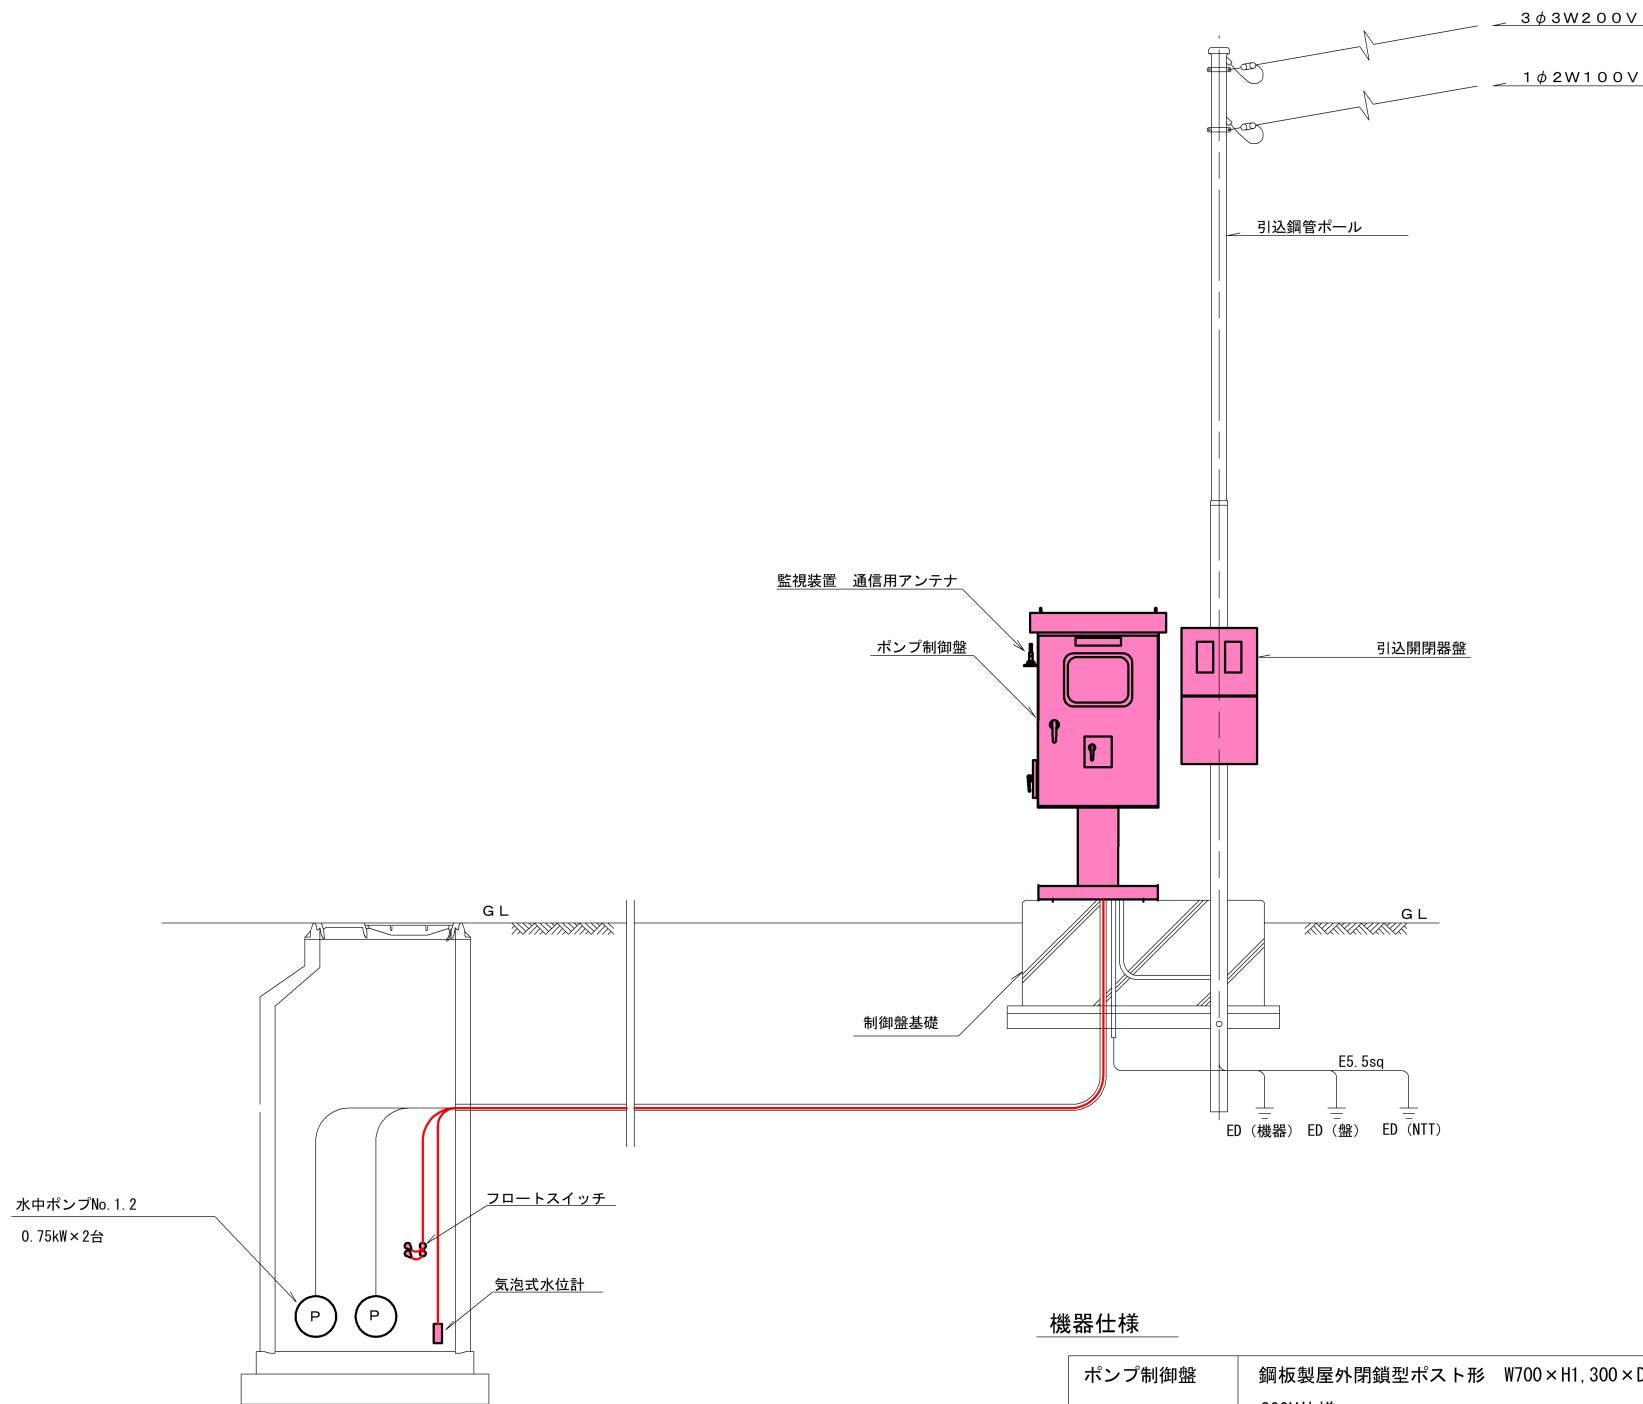

機器仕様

ポンプ制御盤	銅板製屋外閉鎖型ポスト形 W700×H1,300×D400 程度 200V仕様 【遠方監視通報装置含む】	1面
フロートスイッチ	ケーブル長13m	2個
気泡式水位計	出力点数6点 アナログ出力有 ケーブル長20m	1台

制御盤基礎図

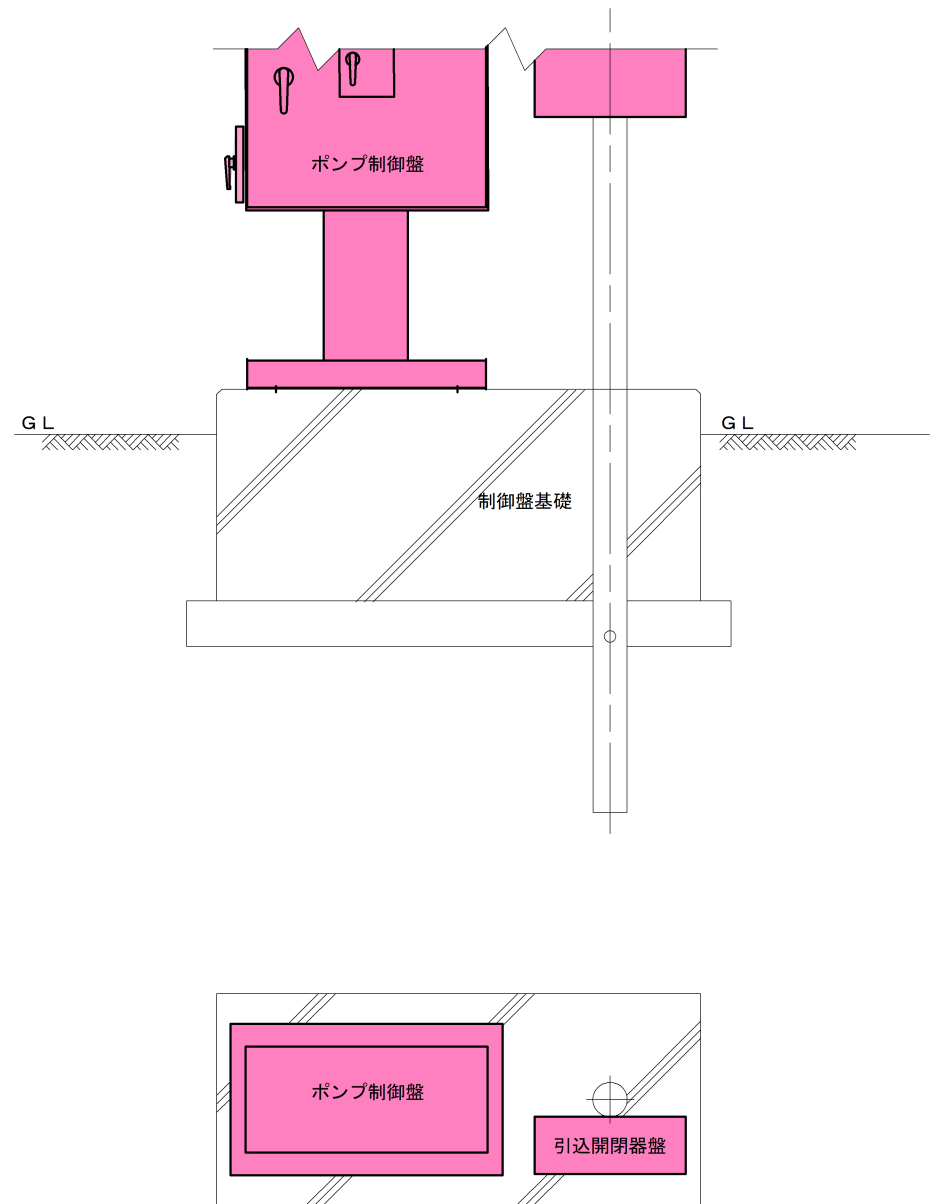

農業集落排水 マンホールポンプ更新工事						塩田1工区	
配線図			縮尺				
<u>下小島1号マンホールポンプ</u> 上田市小島（下小島）							
課長		※		係長		※	
照査	※	設計	※	製図	※		
図面番号		5		葉中之		5	
上田市 上下水道局 下水道課							

位置図

下小島1号マンホールポンプ
ポンプ制御盤更新 N=1面

保野舞田6号マンホールポンプ
マンホールポンプ更新 N=2台
ポンプ制御盤更新 N=1面

八木沢1号マンホールポンプ
マンホールポンプ更新 N=1台
ポンプ制御盤更新 N=1面

本管(自然流下) ————
圧送管 ————

縮尺 1 : 15000

