



配管詳細図

S=Free

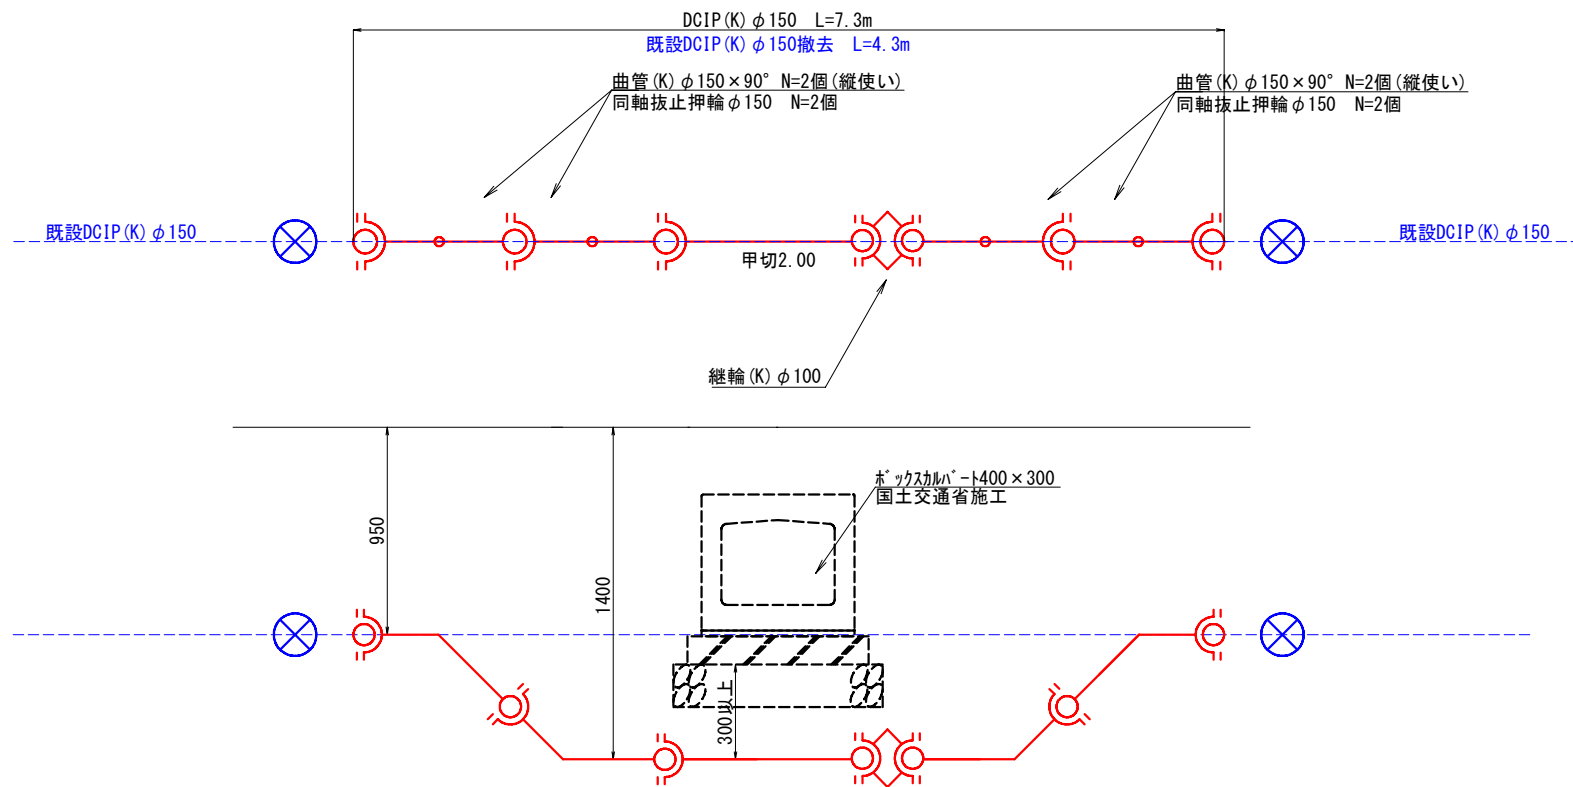

仮設配管詳細図


S=Free

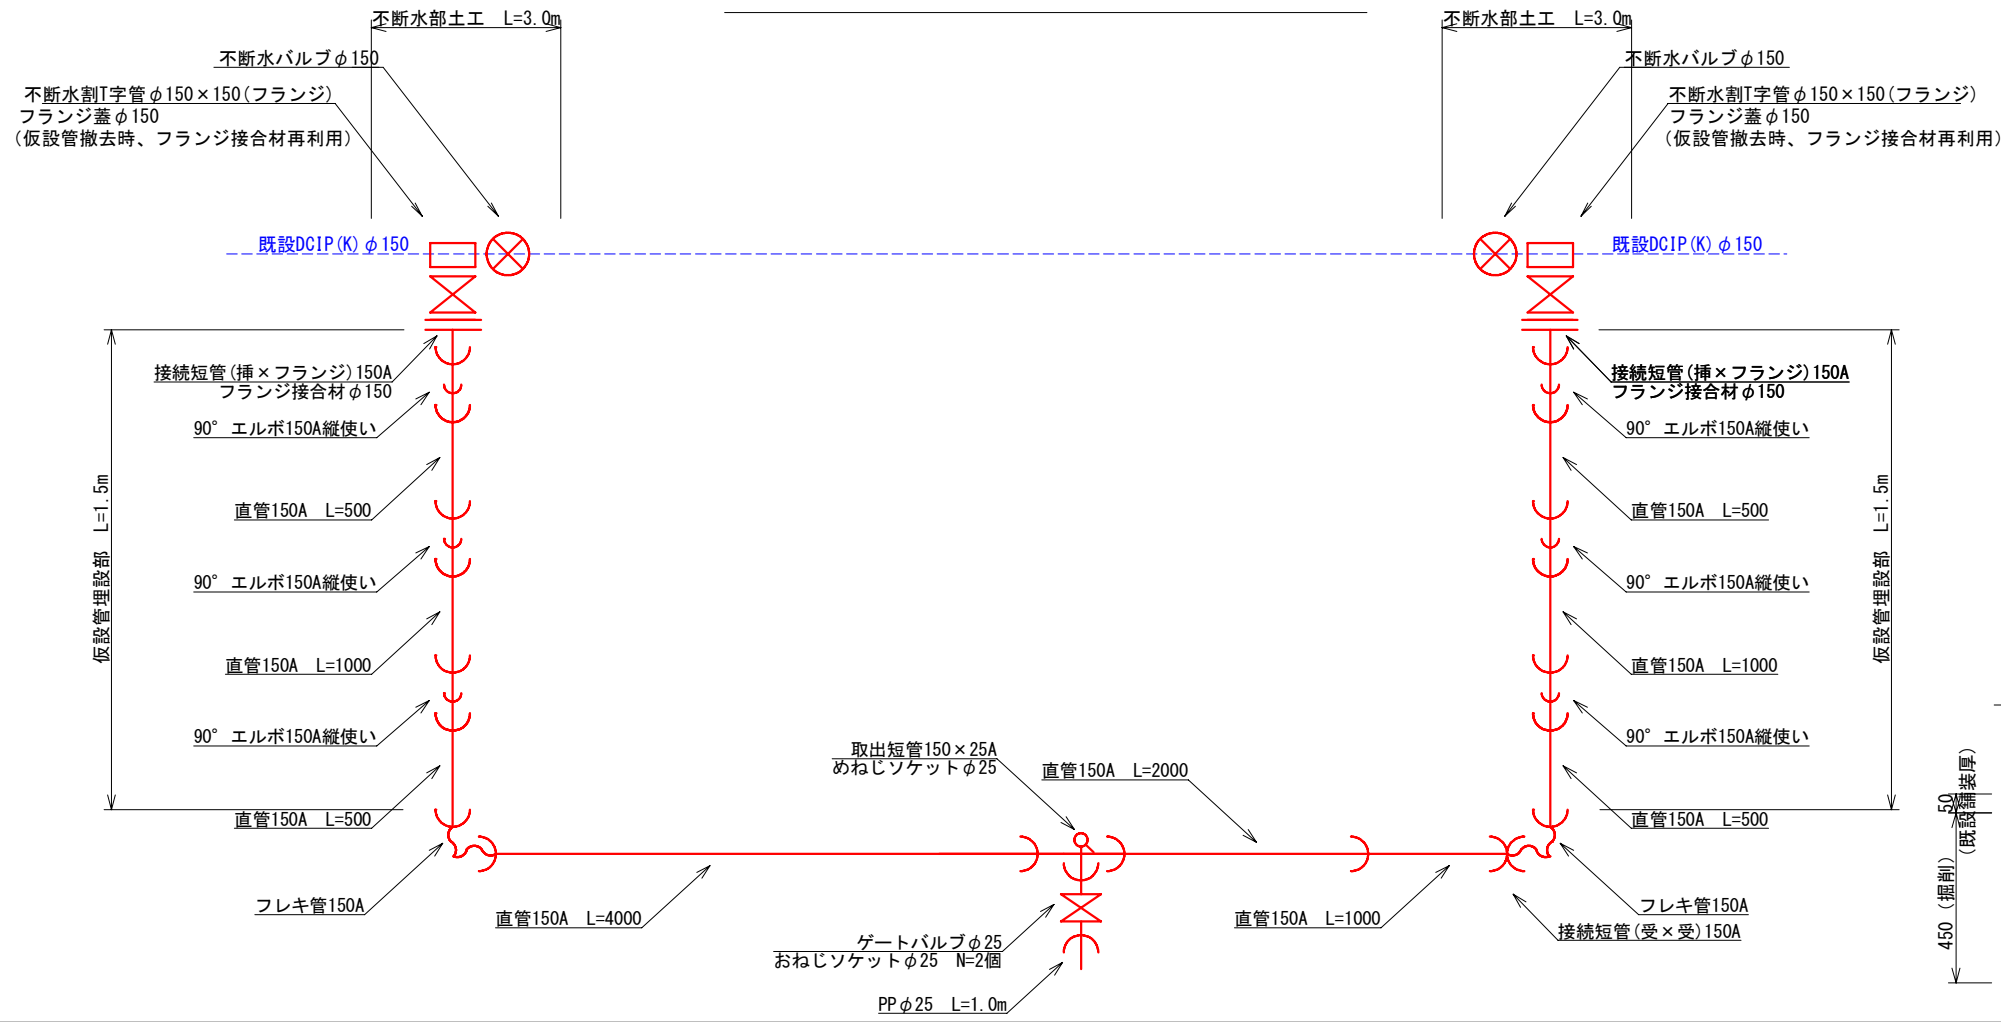

標準断面図 S=1:10

L=4.5m



※舗装本復旧、路盤工については国発注工事内で施工（仮復旧舗装厚は国の希望）

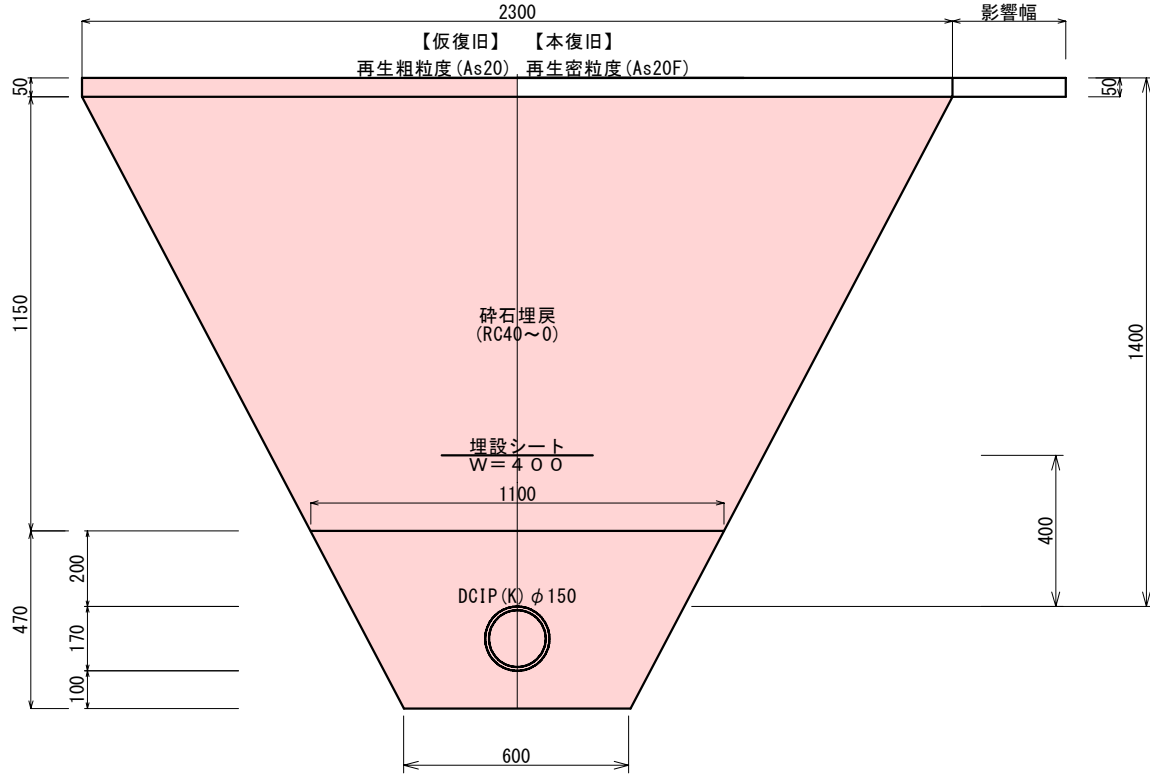

仮設掘削断面図

S=1:10

L=3.0+3.0=6.0m

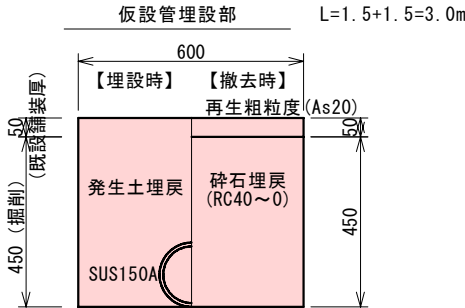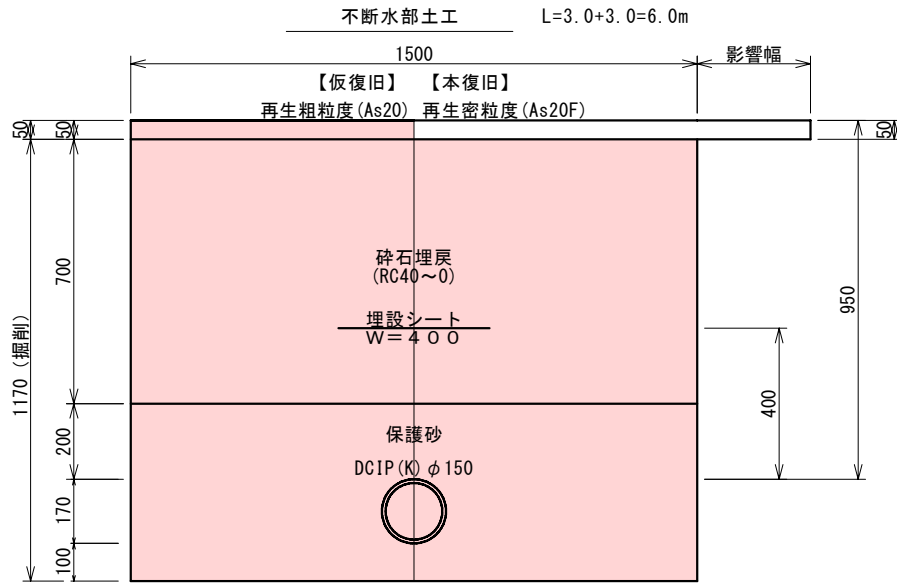

工事名	下青木配水管布設替工事				
図面名	配管詳細図、標準断面図			番号	2 / 2
縮尺	図示		施工者		
課長	矢澤	係長	若林	設計	松下
上田市上下水道局					

下青木配水管布設替工事 位置図

