平　面　図　S=1：500

標準断面図　S=1：20

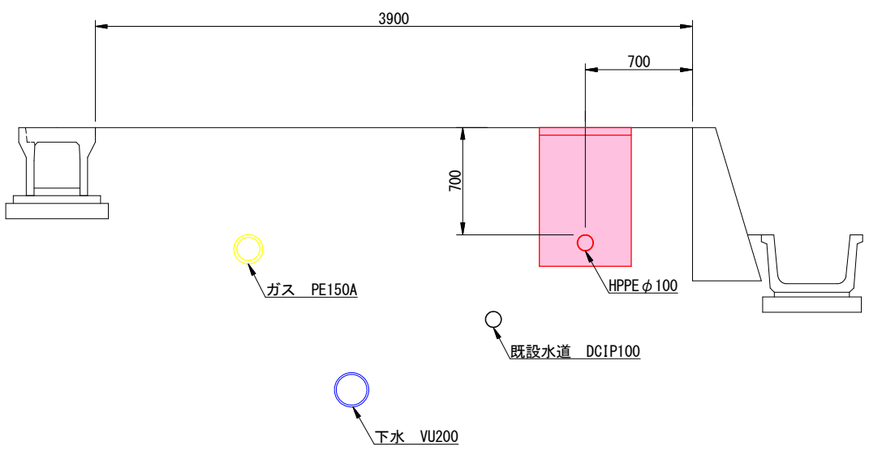

位置図

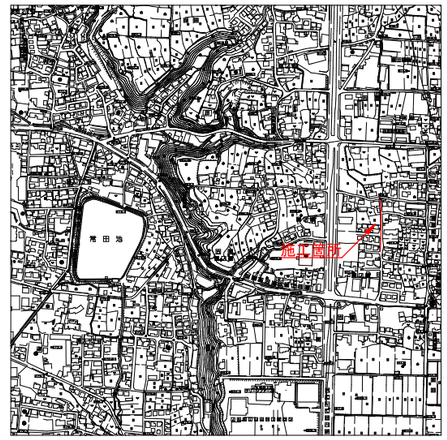

実施図　50%縮小図(A1→A3)

施設管理図	
水道配管図	P　－　－　～　P　－　－
住宅地図	P 109 － F － 3　～　P109 － F － 4

工事名	岩門配水管布設替工事					
図面名	平　面　図 標準断面図			番号	1／3	
縮尺	図　示			完成日		
				施工者		
課長	矢　澤	係長	若　林	設計	小合澤	上田市上下水道局

配管詳細図

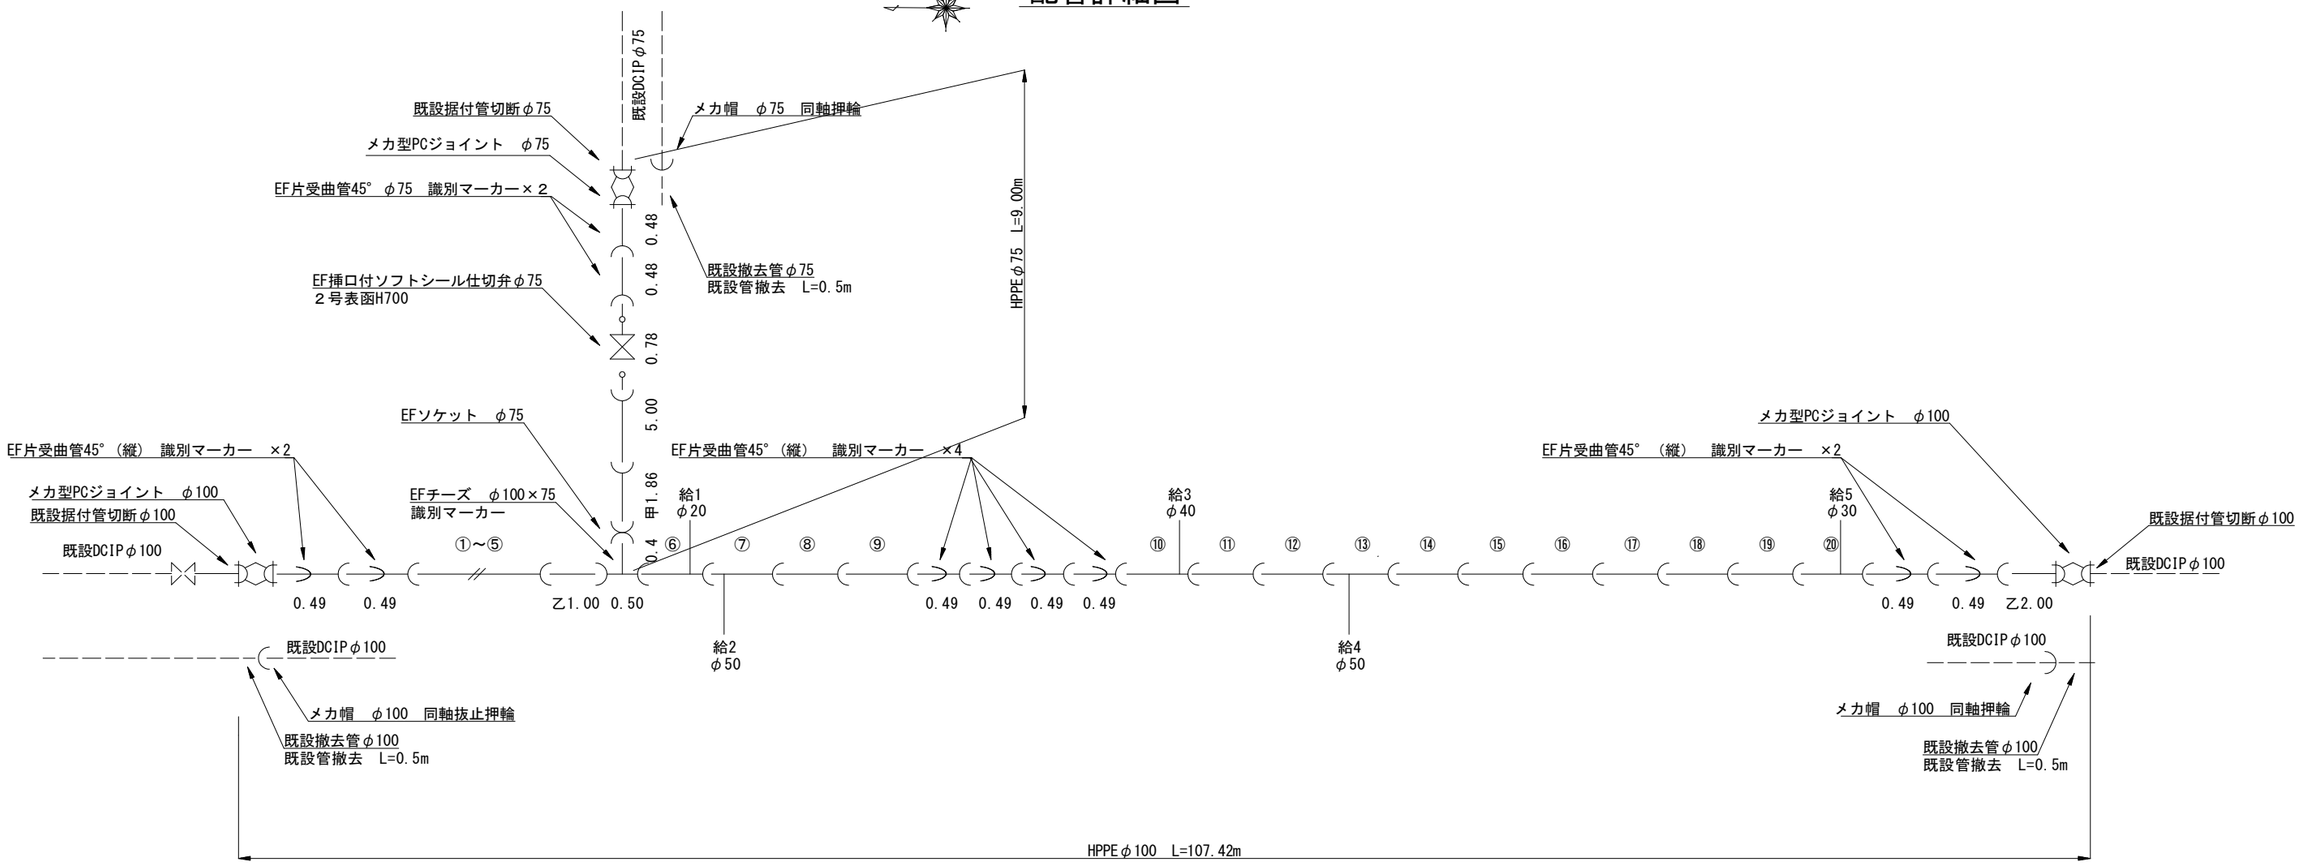

土工断面図　S=1:15

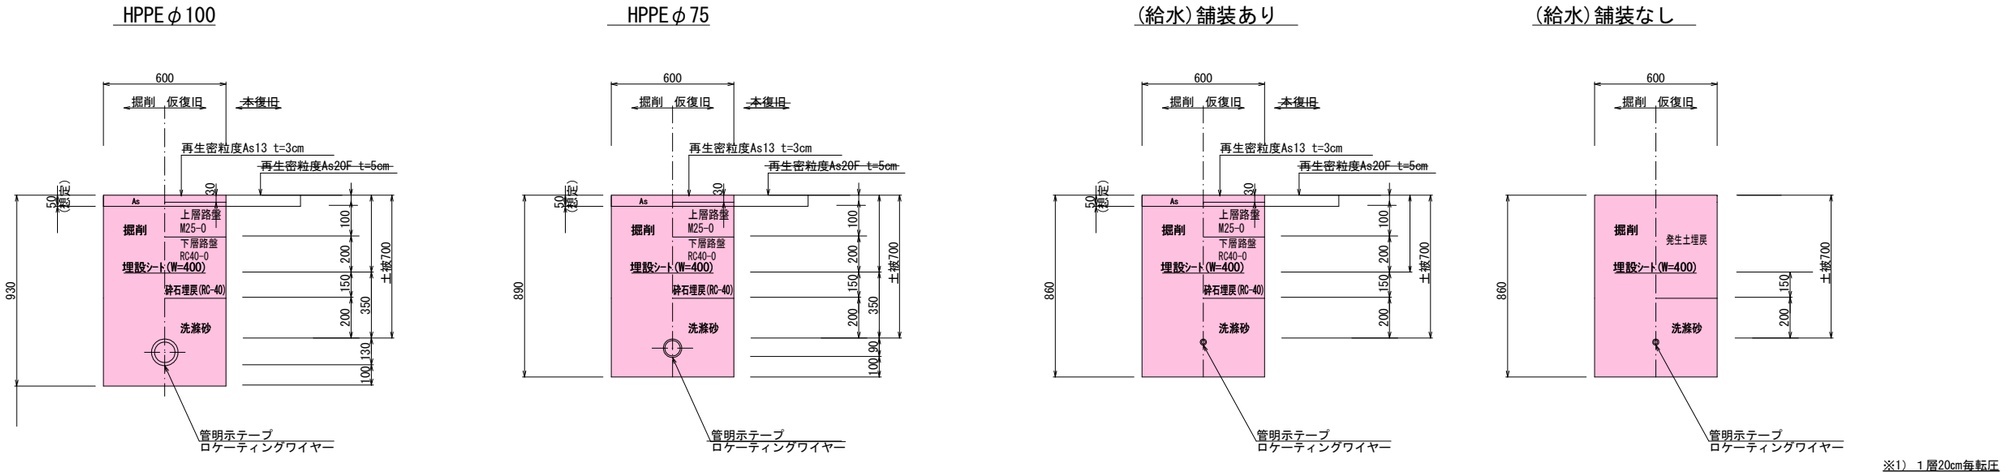

※1)　1層20cm毎転圧

実施図　50%縮小図(A1→A3)

施設管理図	
水道配管図	P　－　－　～　P　－　－
住宅地図	P 109 － F － 3　～　P 109 － F － 4

工事名	岩門配水管布設替工事				
図面名	配管詳細図 土工断面図	番号	2／3		
縮尺	図示	完成日			
		施工者			
課長	矢澤	係長	若林	設計	小合澤
上田市上下水道局					

給水装置配管標準図　縮尺 Free

給１・２・４

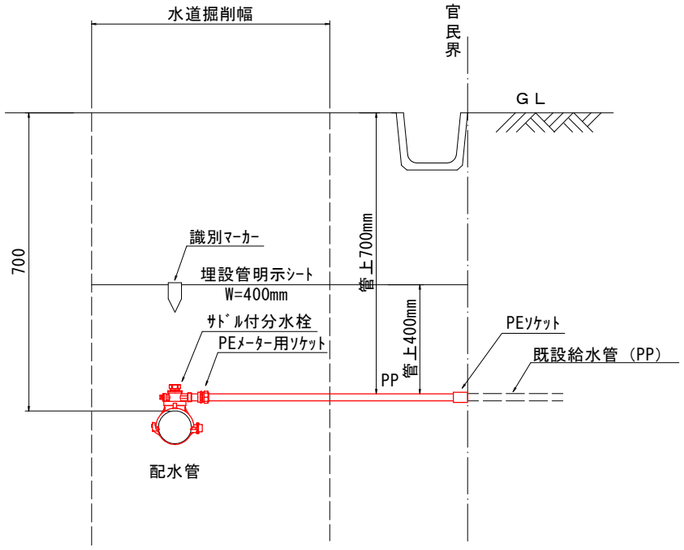

給３・５

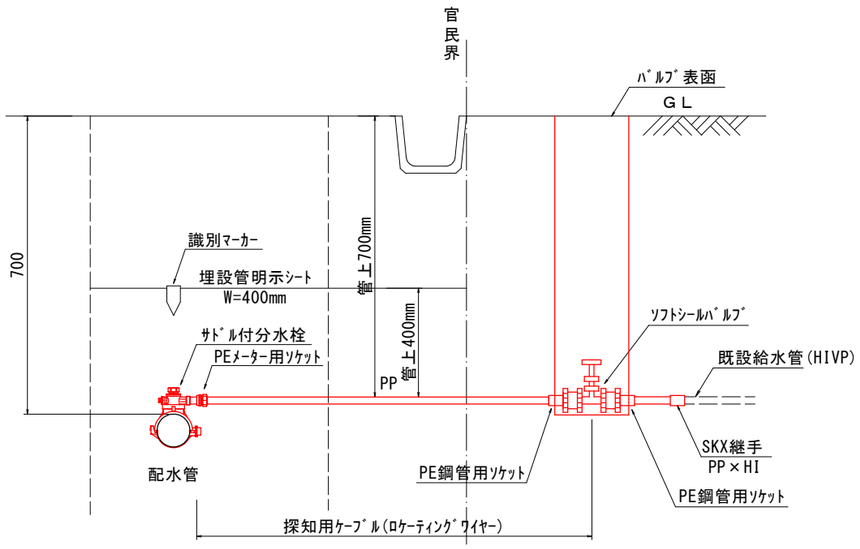

実施図　50%縮小図(A1→A3)

施設管理図	
水道配管図	P　－　－　～　P　－　－
住宅地図	P 109 － F － 3　～　P 109 － F － 4

工事名	岩門配水管布設替工事					
図面名	給水装置配管標準図	番号	3／3			
縮尺	図　示			完成日		
				施工者		
課長	矢　澤	係長	若　林	設計	小合澤	上田市上下水道局