


# 上田市丸子文化会館セレスホール舞台断面図

1/100


## セレスホール吊物について

| 装置名                | 長さ         | 許容荷重  | 可動幅<br>(PSは客席床=0,他は舞台床=0) |
|--------------------|------------|-------|---------------------------|
| PS                 | 18m(12.7m) | 515kg | 1m70cm~12m45cm(サスバトン)     |
| 1Sus               | 20m        | 510kg | 1m25cm~10m90cm(サスバトン)     |
| 2Sus               | 20m        | 440kg | "                         |
| 3Sus               | 20m        | 440kg | "                         |
| 4Sus               | 20m        | 390kg | "                         |
| 1BL                | 20m        | 185kg | 75cm~11m75cm              |
| 2BL                | 19m        | 170kg | 75cm~10m10cm              |
| 3BL                | 20m        | 185kg | 75cm~11m75cm              |
| バトン1~11            | 20m        | 300kg | 1m20cm~15m50cm            |
| バトン12,13           | 23m        | 300kg | "                         |
| 天井反射板1 裏面バトン       | 15.7m      | 100kg | 1m55cm~10m25cm            |
| 天井反射板2 裏面バトン       | 14.7m      | 100kg | 1m90cm~11m10cm            |
| 正面反射板内接バトン(手動ウィンチ) | 14.6m      | 100kg | 1m20cm~7m                 |

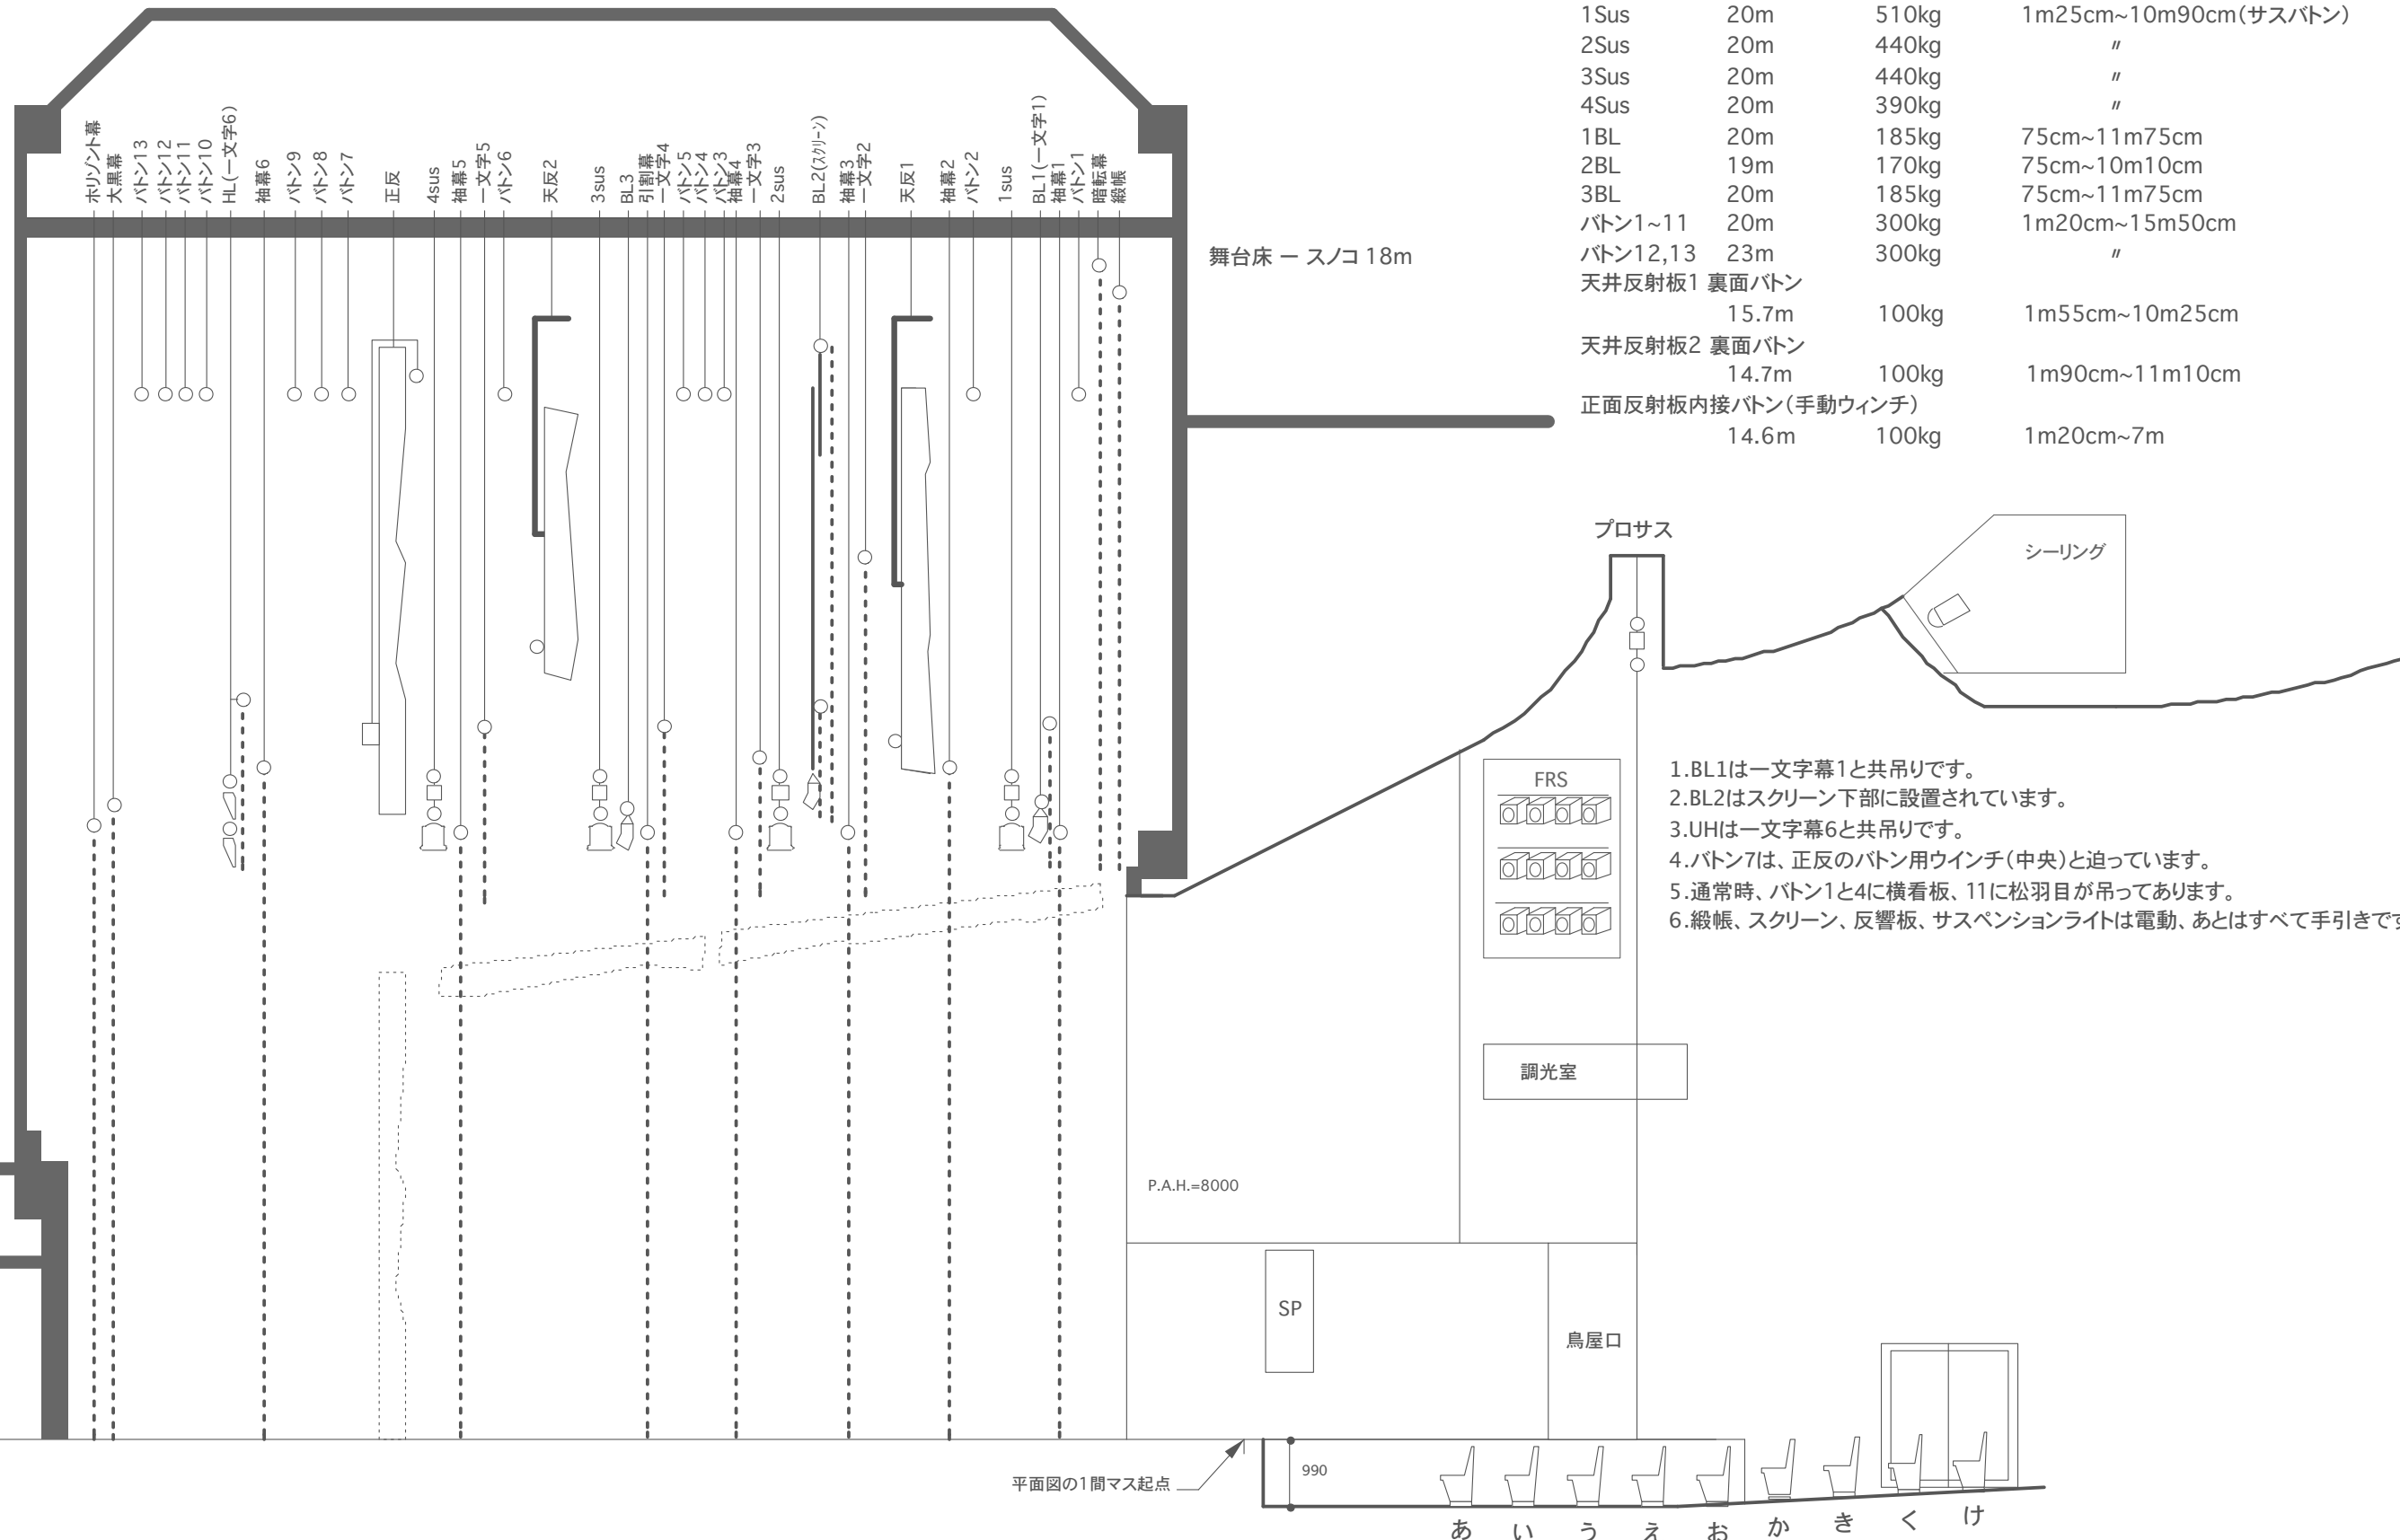

プロサス

シーリング

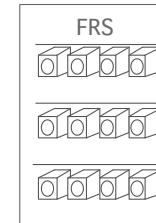

調光室

P.A.H.=8000

SP

鳥屋口

990

あ い う え お か き く け

- 1.BL1は一文字幕1と共吊りです。
- 2.BL2はスクリーン下部に設置されています。
- 3.UHは一文字幕6と共吊りです。
- 4.バトン7は、正反のバトン用ウィンチ(中央)と迫っています。
- 5.通常時、バトン1と4に横看板、11に松羽目が吊ってあります。
- 6.緞帳、スクリーン、反響板、サスペンションライトは電動、あとはすべて手引きです。

楽屋

楽屋通路

搬入プラットフォーム

平面図の1間マス起点