
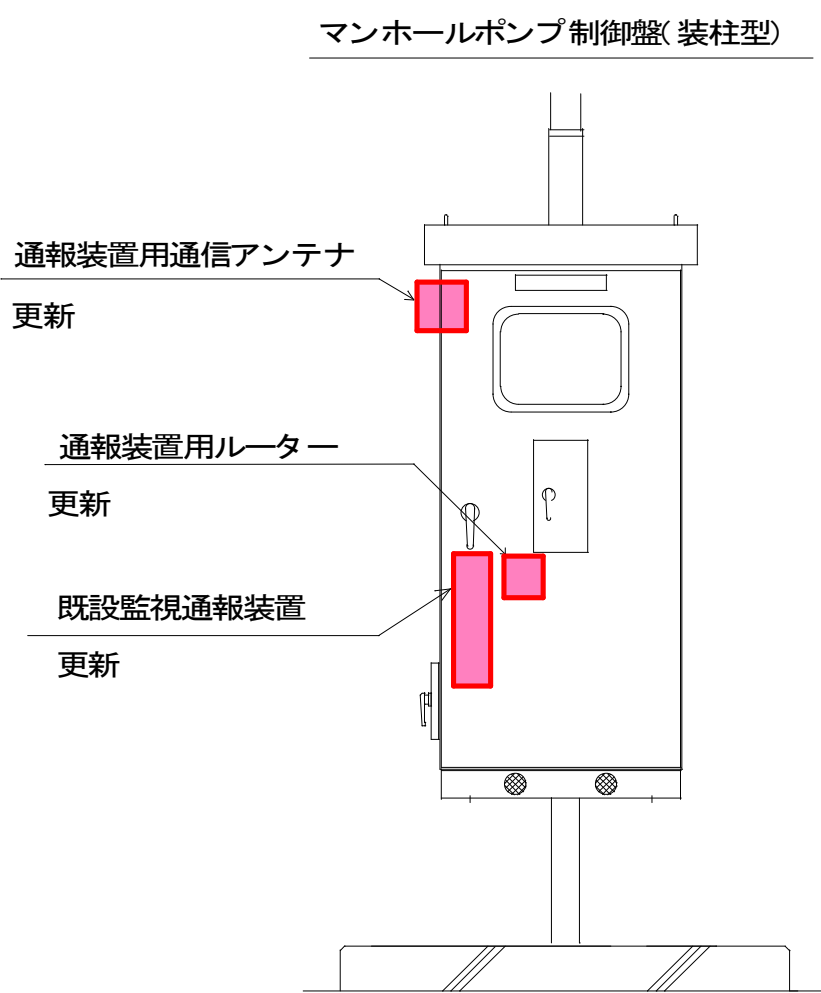


機器配置図(参考)

処理区	機場名	更新装置種別 (親局、子局)	接続先親局	備考
下之郷	下之郷2号	子局	下之郷4	
	下之郷3号	子局	下之郷4	既設機器撤去後 指定場所に保管
	下之郷6号	子局	下之郷4	既設機器撤去後 指定場所に保管
	下之郷8号	子局	下之郷4	既設機器撤去後 指定場所に保管
下組	下組1号	子局	下之郷4	
	下組3号	子局	下之郷4	
	下組6号	子局	下之郷4	
保野舞田	保野舞田2号	子局	山田3号	
	保野舞田3号	子局	山田3号	
	保野舞田4号	子局	山田3号	
	保野舞田5号	子局	山田3号	
	保野舞田7号	子局	山田3号	
山田	保野舞田8号	子局	山田3号	
	山田1号	子局	山田3号	
	山田2号	子局	山田3号	既設機器撤去後 指定場所に保管
	山田3号	親局		
	山田4号	子局	山田3号	
	八木沢2号	子局	八木沢1号	
	八木沢3号	子局	八木沢1号	
	八木沢4号	子局	八木沢1号	
	八木沢5号	子局	八木沢1号	
	八木沢6号	子局	八木沢1号	
	八木沢7号	子局	八木沢1号	
	八木沢8号	子局	八木沢1号	
富士山	八木沢9号	子局	八木沢1号	
	八木沢10号	子局	八木沢1号	
	八木沢11号	子局	八木沢1号	
	八木沢12号	子局	八木沢1号	
	富士山1号	子局	古安曽4号	
	富士山2号	子局	古安曽4号	
	富士山3号	子局	古安曽4号	
	富士山4号	子局	古安曽4号	
	富士山7号	子局	古安曽4号	既設機器撤去後 指定場所に保管
	古安曽3号	子局	古安曽4号	既設機器撤去後 指定場所に保管
古安曽	古安曽5号	子局	古安曽4号	
	古安曽6号	子局	古安曽4号	
	古安曽7号	子局	古安曽4号	

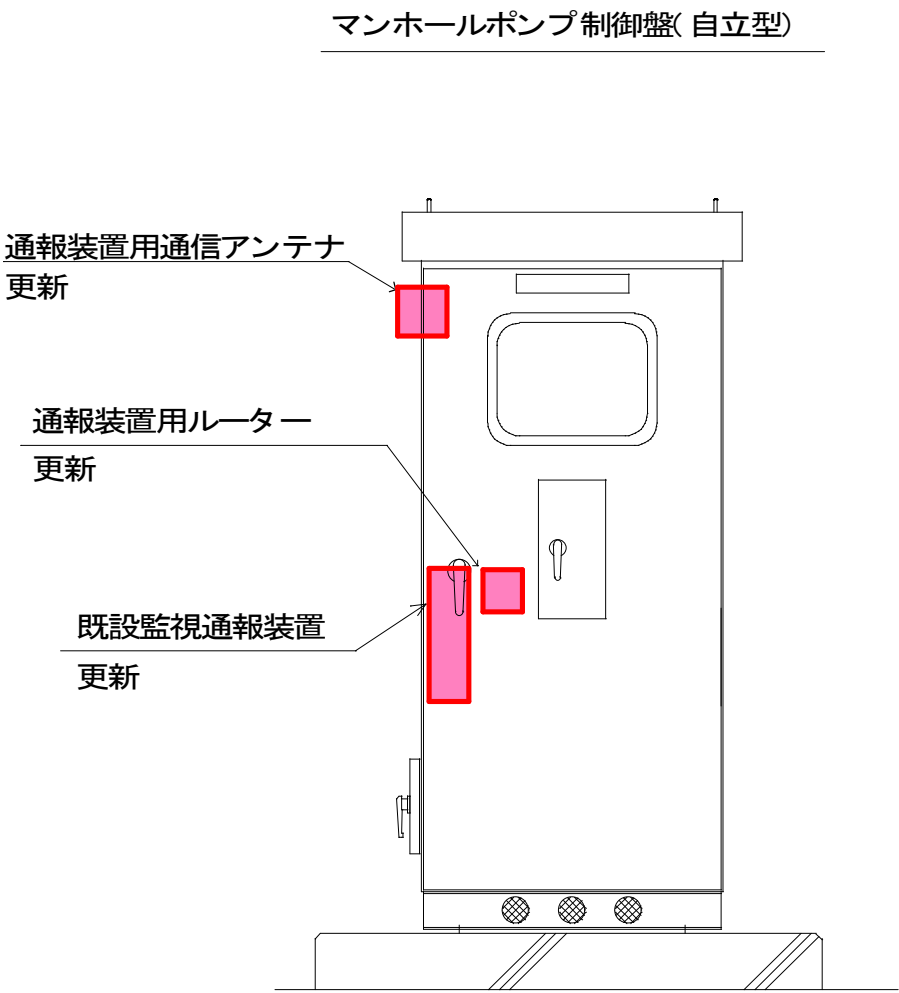

工事名	農業集落排水マンホールポンプ 監視通報装置更新工事 塩田1工区				
図面名	機器配置図			番号	1 / 1
縮尺	NONE			完成日	
				施工者	
課長		係長		設計	上田市上下水道局

位置図



処理区	機場名	更新装置種別 (親局、子局)
下之郷	下之郷2号	子局
	下之郷3号	子局
	下之郷6号	子局
	下之郷8号	子局
下組	下組1号	子局
	下組3号	子局
	下組6号	子局
保野舞田	保野舞田2号	子局
	保野舞田3号	子局
	保野舞田4号	子局
	保野舞田5号	子局
	保野舞田7号	子局
	保野舞田8号	子局
山田	山田1号	子局
	山田2号	子局
	山田3号	親局
	山田4号	子局
八木沢	八木沢2号	子局
	八木沢3号	子局
	八木沢4号	子局
	八木沢5号	子局
	八木沢6号	子局
	八木沢7号	子局
	八木沢8号	子局
	八木沢9号	子局
	八木沢10号	子局
	八木沢11号	子局
	八木沢12号	子局
	下組1号	子局
富士山	富士山1号	子局
	富士山2号	子局
	富士山3号	子局
	富士山4号	子局
	富士山7号	子局
古安曾	古安曾3号	子局
	古安曾5号	子局
	古安曾6号	子局
	古安曾7号	子局

縮尺 1 : 20000

