
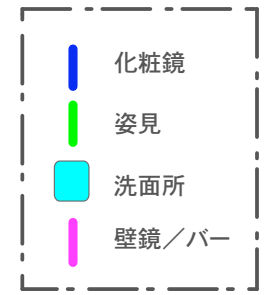
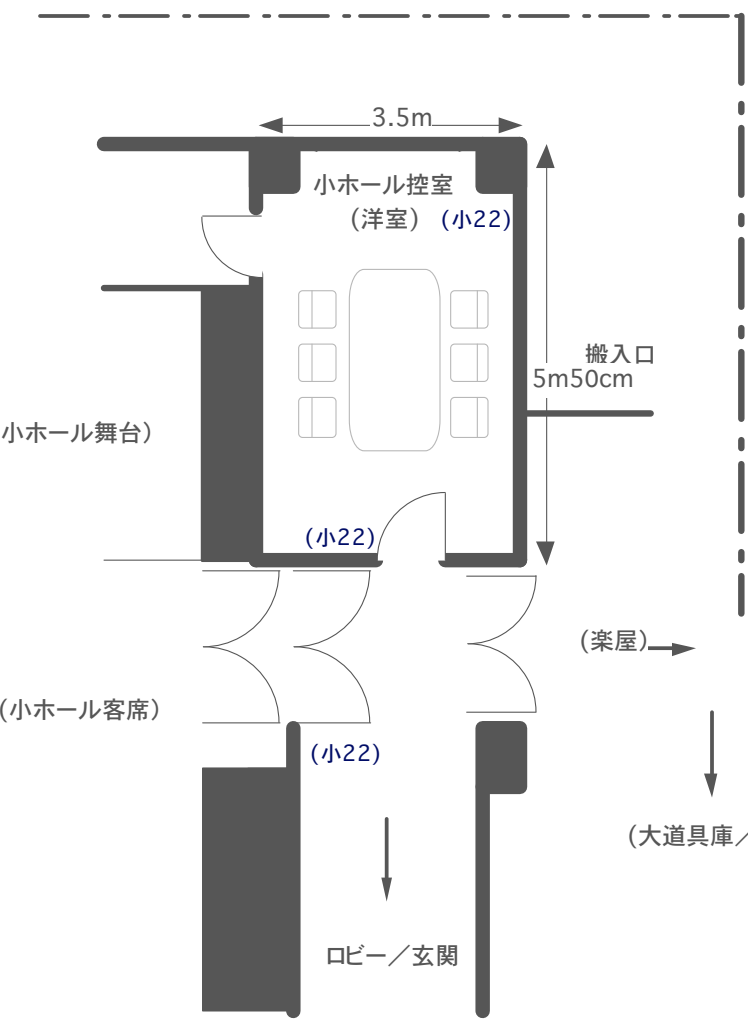


# 上田市丸子文化会館セレスホール 楽屋平面図 (1/100)

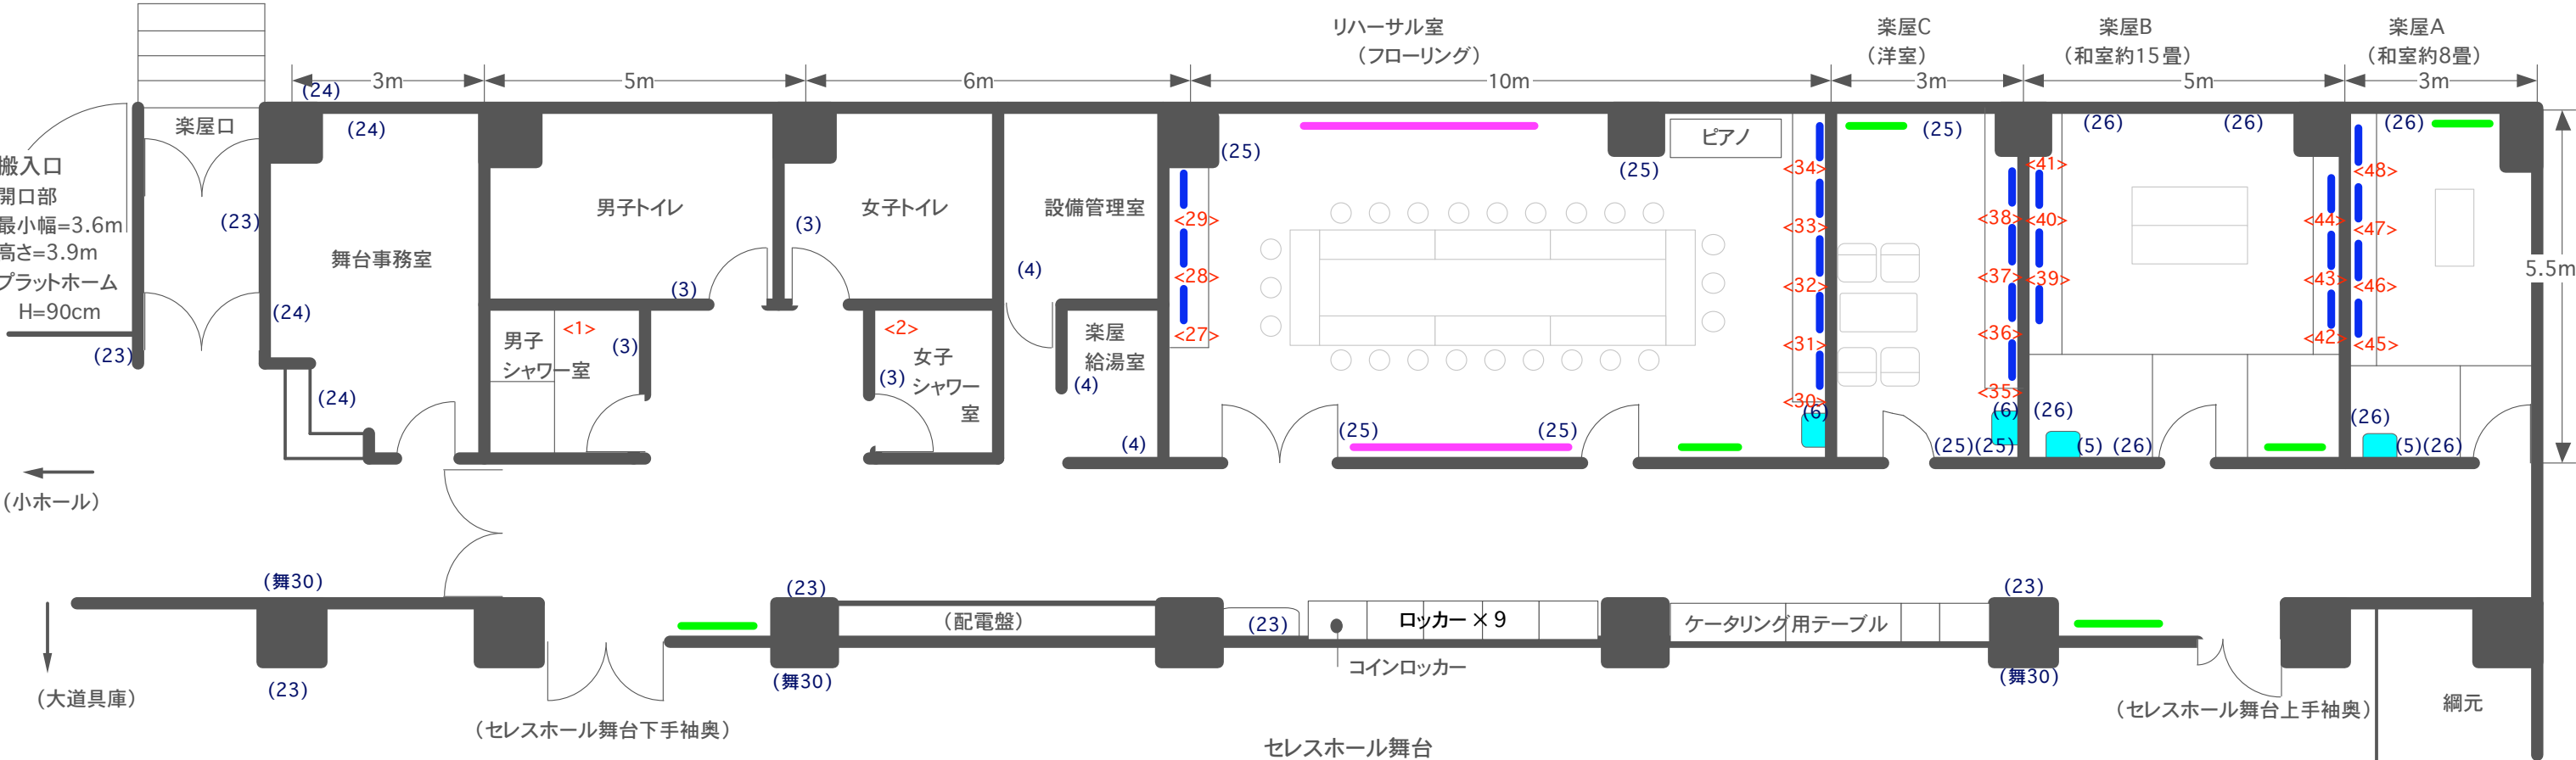

上田市丸子文化会館 楽屋について

- 楽屋A 和室(約8畳 ~4人)
- 楽屋B 和室(約15畳 ~8人)
- 楽屋C 洋室(~ 4人)
- リハーサル室 フーリング (~20人・壁鏡/バレエ用バー/アップライトピアノ)

楽屋A/B を洋室として使用したい場合はカーペットを貸し出します。  
 楽屋C/リハーサル室にごさを敷きたい場合も貸し出します。

シャワーを使用する場合は、前もって申し出てください。

(番号) <番号> は、コンセントの系統を表します。同一番号は同系統です。  
 ドライヤー、アイロン、電気ポットなど  
 消費電力の大きい物を使用する際、分散して接続してください。

<赤字>は、単独回路です。  
 (青字)は、他のコンセントと回路を共有しています。  
 同じ数字のコンセントにつないだ機器の合計が20A(2kw)を超えないようにしてください。

