

縦断図

VS S=1:100
HS S=1:500

実施図

A3→50%縮小図

防災・安全交付金 道路改良工事

縦断図

縮尺


図示

金井線

上田市長瀬(長瀬中央)

図面番号 2 / 5

上田市 都市建設部 丸子地域建設課

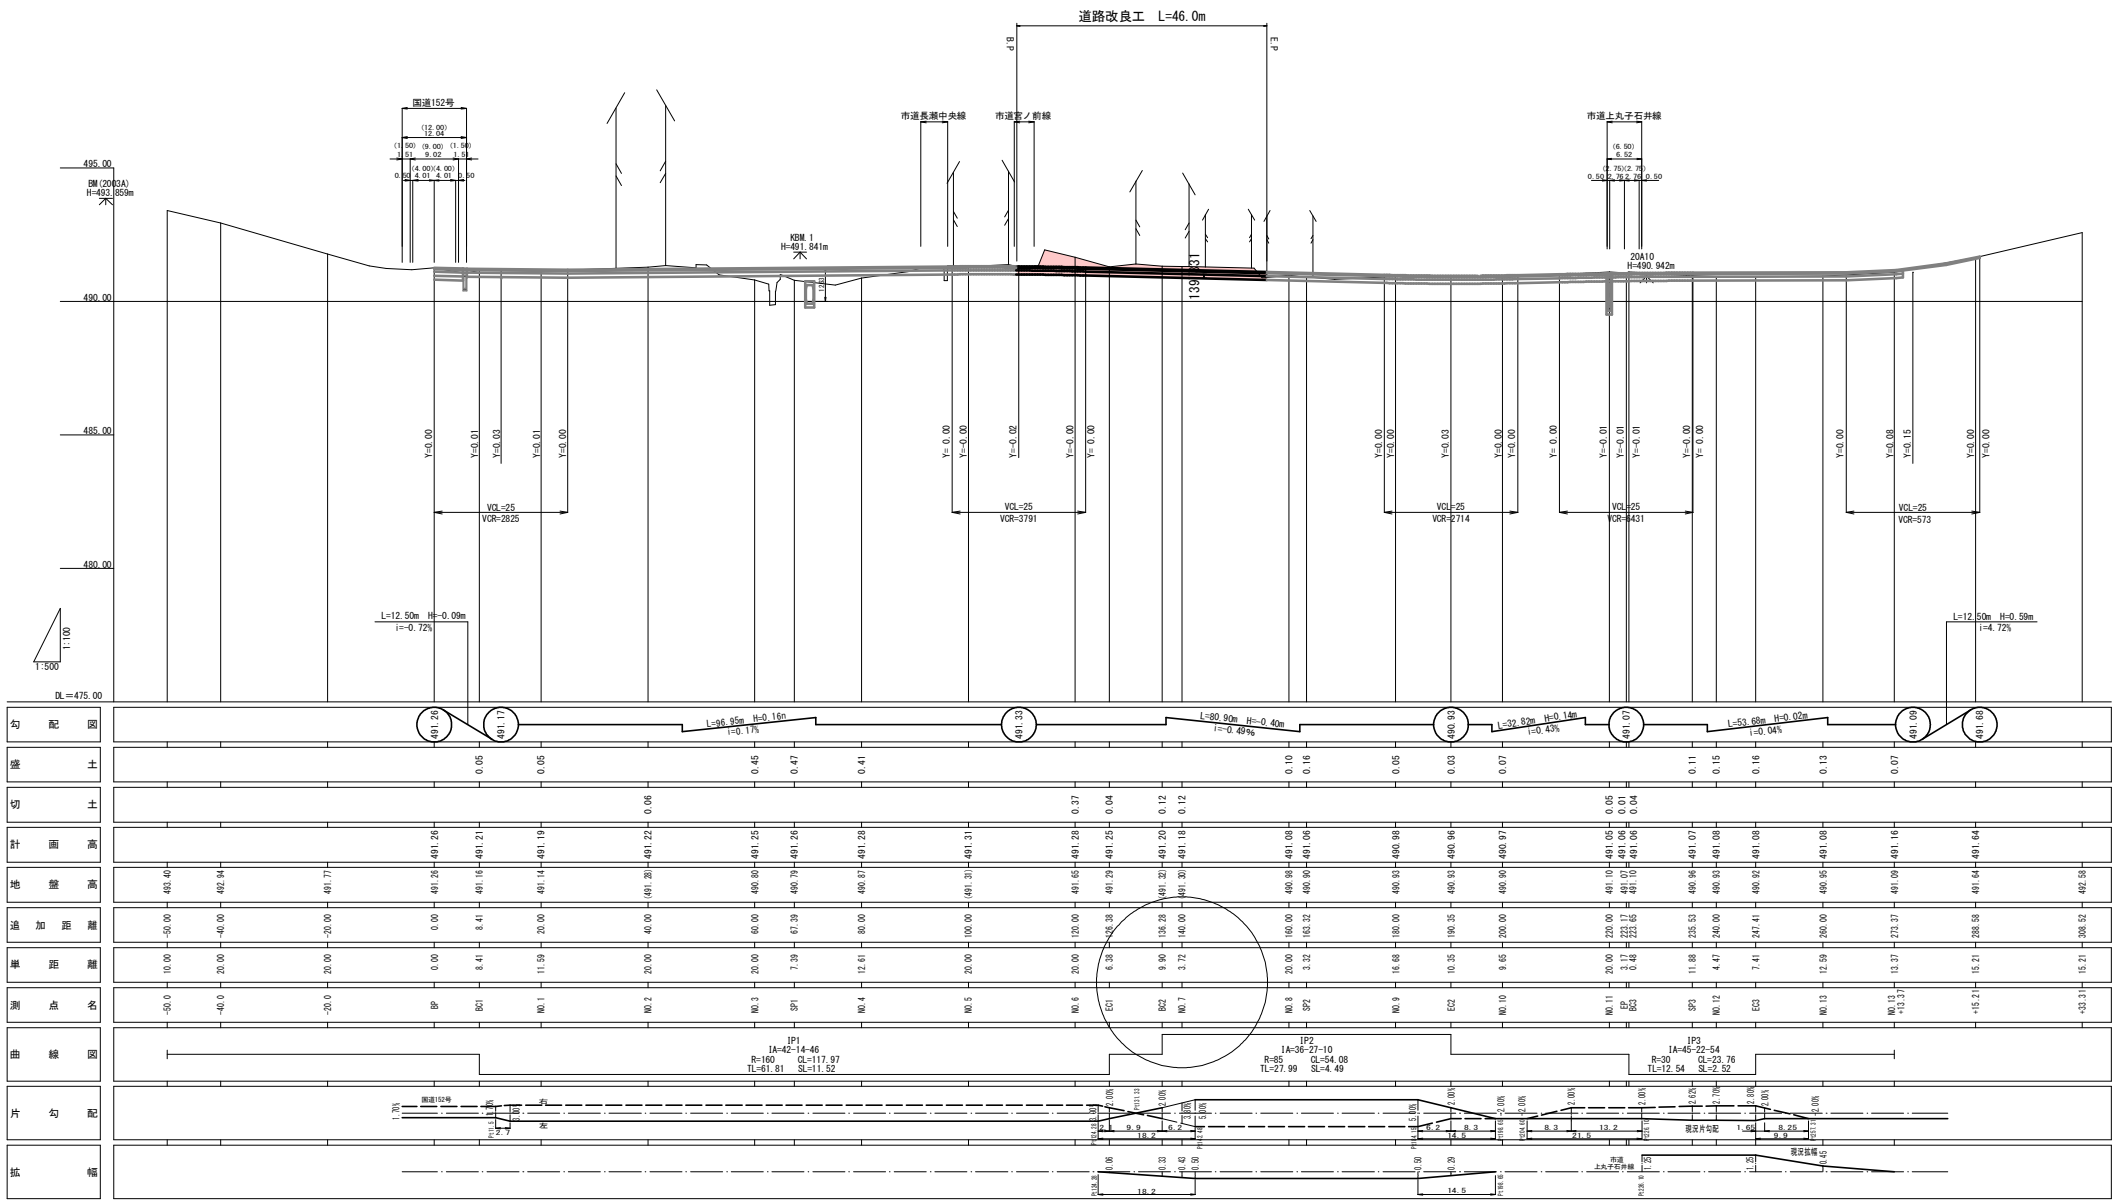


横断図 S=1:100

(EC1)

C1 = 3.7
C2 = 1.3
B = 0.5
W1 = 3.3
W2 = -
L1 = 0.6
L2 = 0.5


EC1 (Pt16.4)
GH=491.29
FH=491.25

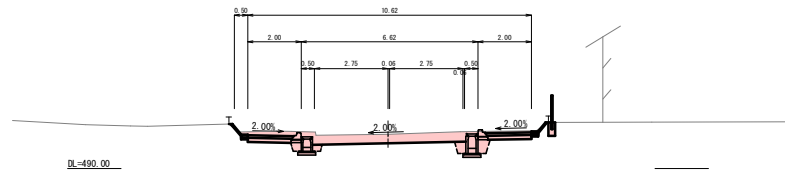

(No. 7+6.5~E. P)
L=9.5m

C1 = 4.5
C2 = 1.1
B = 0.6
W1 = 1.7
W2 = 1.7
L1 = -
L2 = 0.7


No. 7+16.0
GH=491.64
FH=491.10

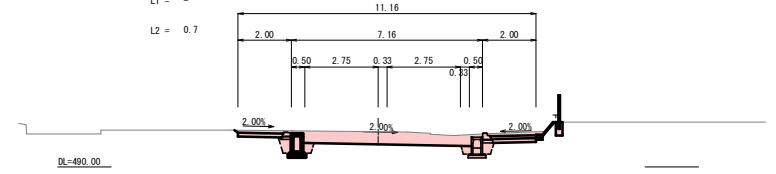

(B. P.)

(掘削) C1 = 6.8
(床面) C2 = 1.3
(埋戻) B = 0.5
(歩道路壁) W1 = 3.3
(庫道路壁) W2 = -
(法面整形 左) L1 = 1.0 (No. 5+18.1~)
(法面整形 右) L2 = 0.7


No. 6
GH=491.65
FH=491.38

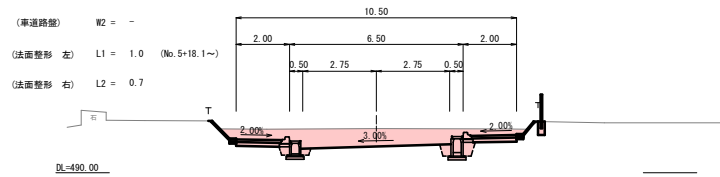

(BC2~No. 7+6.5)
L=10.2m

C1 = 4.7
C2 = 1.0
B = 0.5
W1 = 3.3
W2 = -
L1 = 0.5
L2 = 0.7


BC2 (Pt26.3)
GH=491.32
FH=491.20

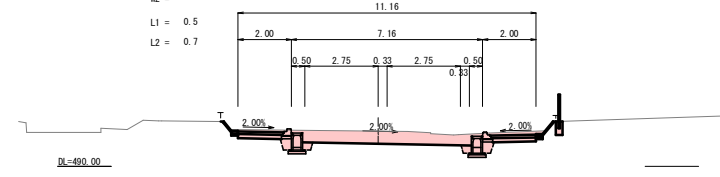

実施図 A3→50%縮小図

防災・安全交付金 道路改良工事	
横断図	縮尺 図示
金井線	
上田市長瀬(長瀬中央)	
図面番号 3 / 5	
上田市 都市建設部 丸子地域建設課	

VS=1 : 50, HS=1 : 100

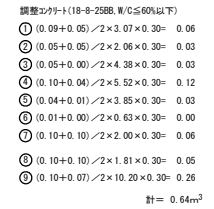


A3→50%縮小図

防災・安全交付金 道路改良工事		
自由勾配側溝展開図	縮尺	図示
金井線		
上田市長瀬(長瀬中央)		
図面番号 4 / 5		
上田市 都市建設部 丸子地域建設課		

構 造 図

防音型自由勾配側溝300型

S=1:10

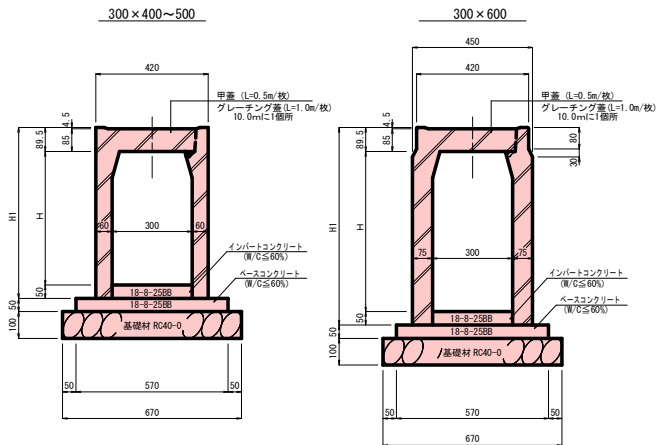


寸法・重量及び材料表

規 格	寸 法		重量 (kg)	材料表 (10m当り)					
	H (mm)	H1 (mm)		製品 (個)	インバート コンクリート (m ²)	ベース コンクリート (m ²)	型枠 (m ²)	基礎材 (t=10cm) (m ²)	甲葉 (枚)
300×400	400	539.5	376	5.0	0.15	0.285	1.0	6.7	8.0
300×500	500	639.5	434						1.0
300×600	600	739.5	584						

横断用防音型自由勾配側溝300型

S=1:10

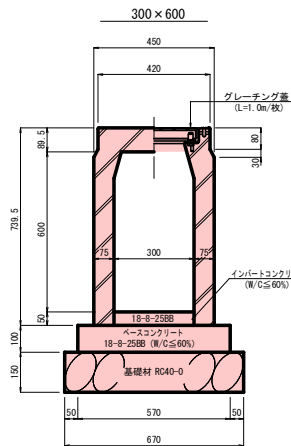


寸法・重量及び材料表

規 格	重量 (kg)	材料表 (10m当り)				
		製品 (個)	インバート コンクリート (m ²)	ベース コンクリート (m ²)	型枠 (m ²)	基礎材 (t=10cm) (m ²)
300×600	584	5.0	0.15	0.57	2.0	6.7

法面草押え版

(同等品以上)


S=1:10

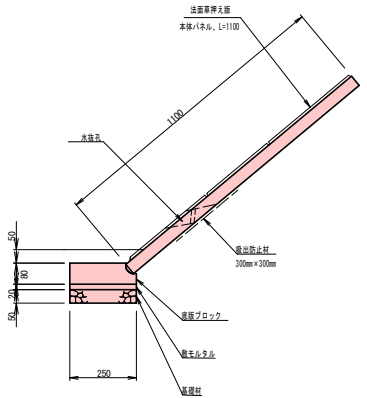

歩車道境界ブロック

S=1:10

防草タイプ

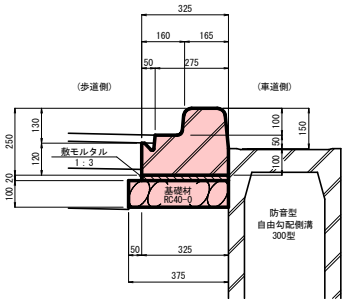


名 称	単 位	数 量
歩車道境界 ブロック	m	10.0
敷モルタル	m ²	0.10
基 礎 材 (t=15cm)	m ²	3.8

参考重量 (L=2.0m...290kg)

目隠しフェンス

S=1:20

XW-1000M同等品以上

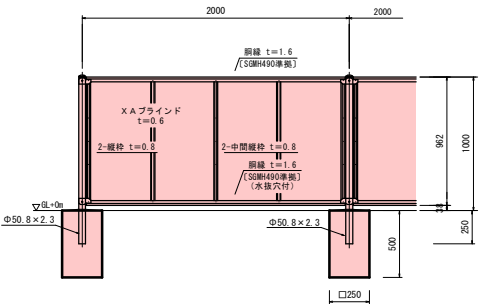

実施図

A3→50%縮小図

防災・安全交付金 道路改良工事		
構 造 図	縮 尺	図 示
金井線		
上田市長瀬(長瀬中央)		
図面番号 5 / 5		
上田市 都市建設部 丸子地域建設課		

位置図



縮尺 1 : 5000

