上田市丸子文化会館ロビー／小ホールホワイエ 平面図　1/100
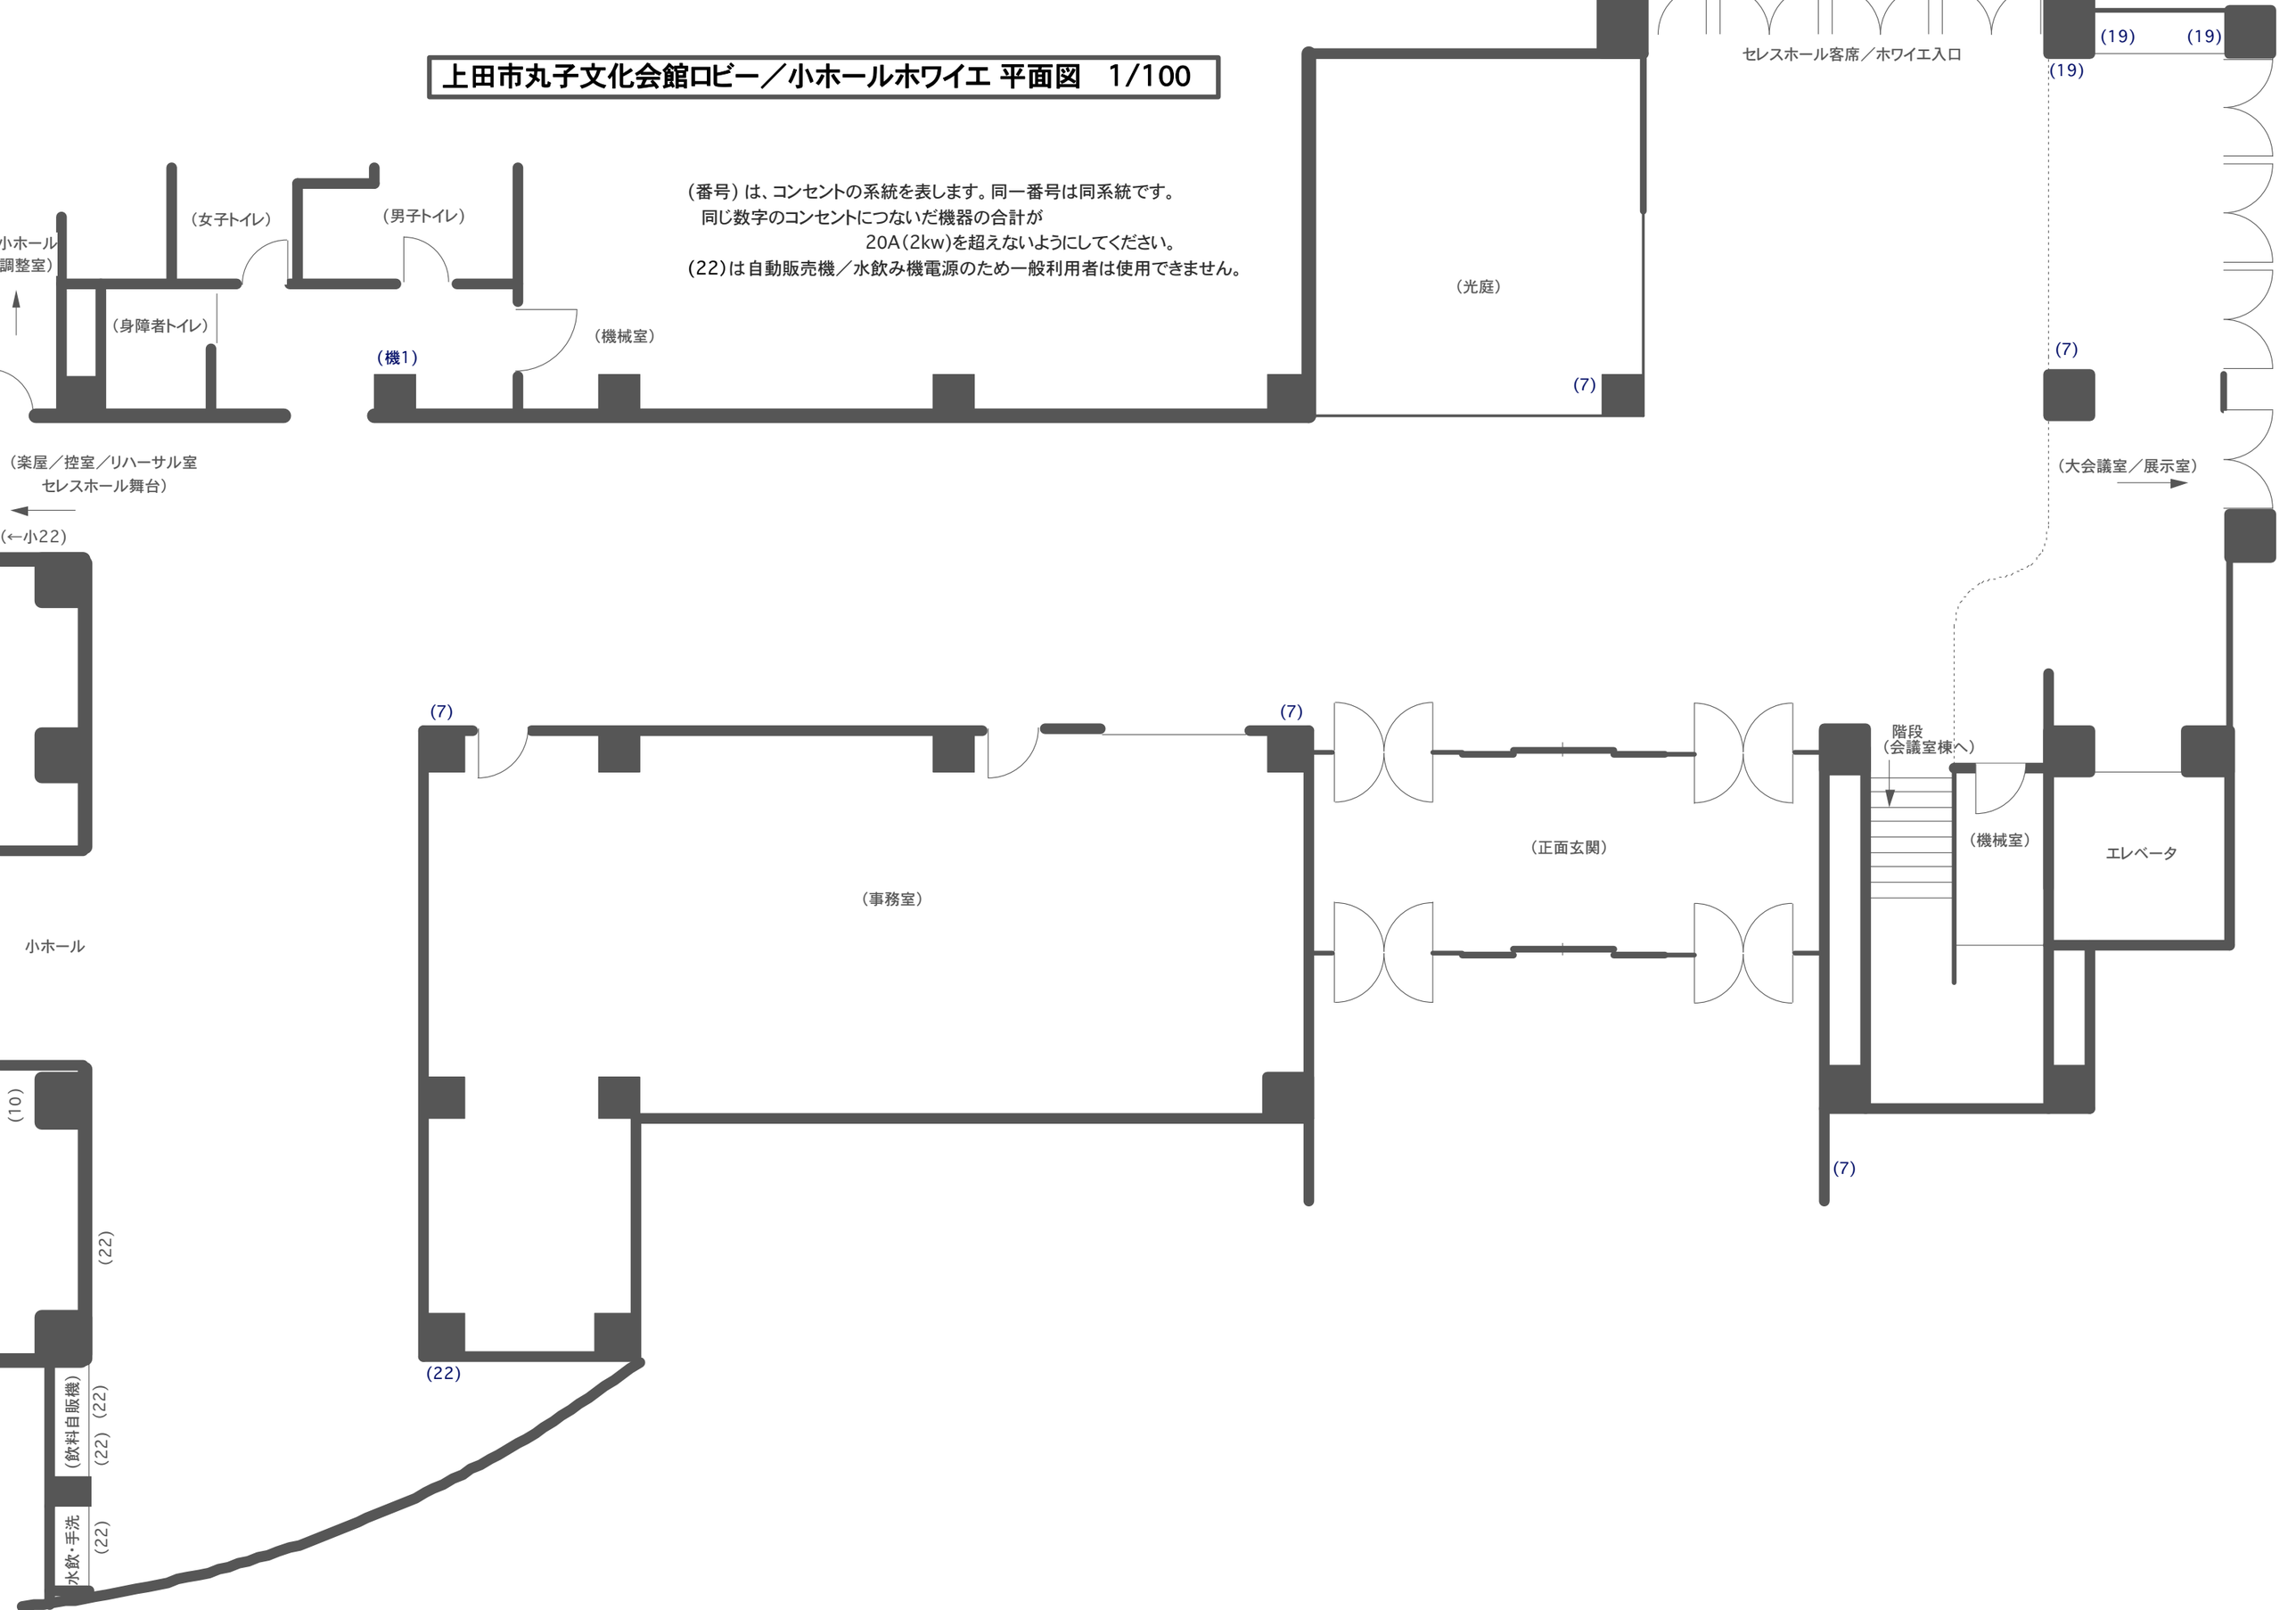
（番号）は、コンセントの系統を表します。同一番号は同系統です。
同じ数字のコンセントにつないだ機器の合計が
20A（2kw）を超えないようにしてください。
（22）は自動販売機／水飲み機電源のため一般利用者は使用できません。