


# 上田市丸子文化会館 会議室2F 平面図(1/100)

(番号) は、コンセントの系統を表します。同一番号は同系統です。  
 同じ数字のコンセントにつないだ機器の合計が  
 20A(2kw)を超えないようにしてください

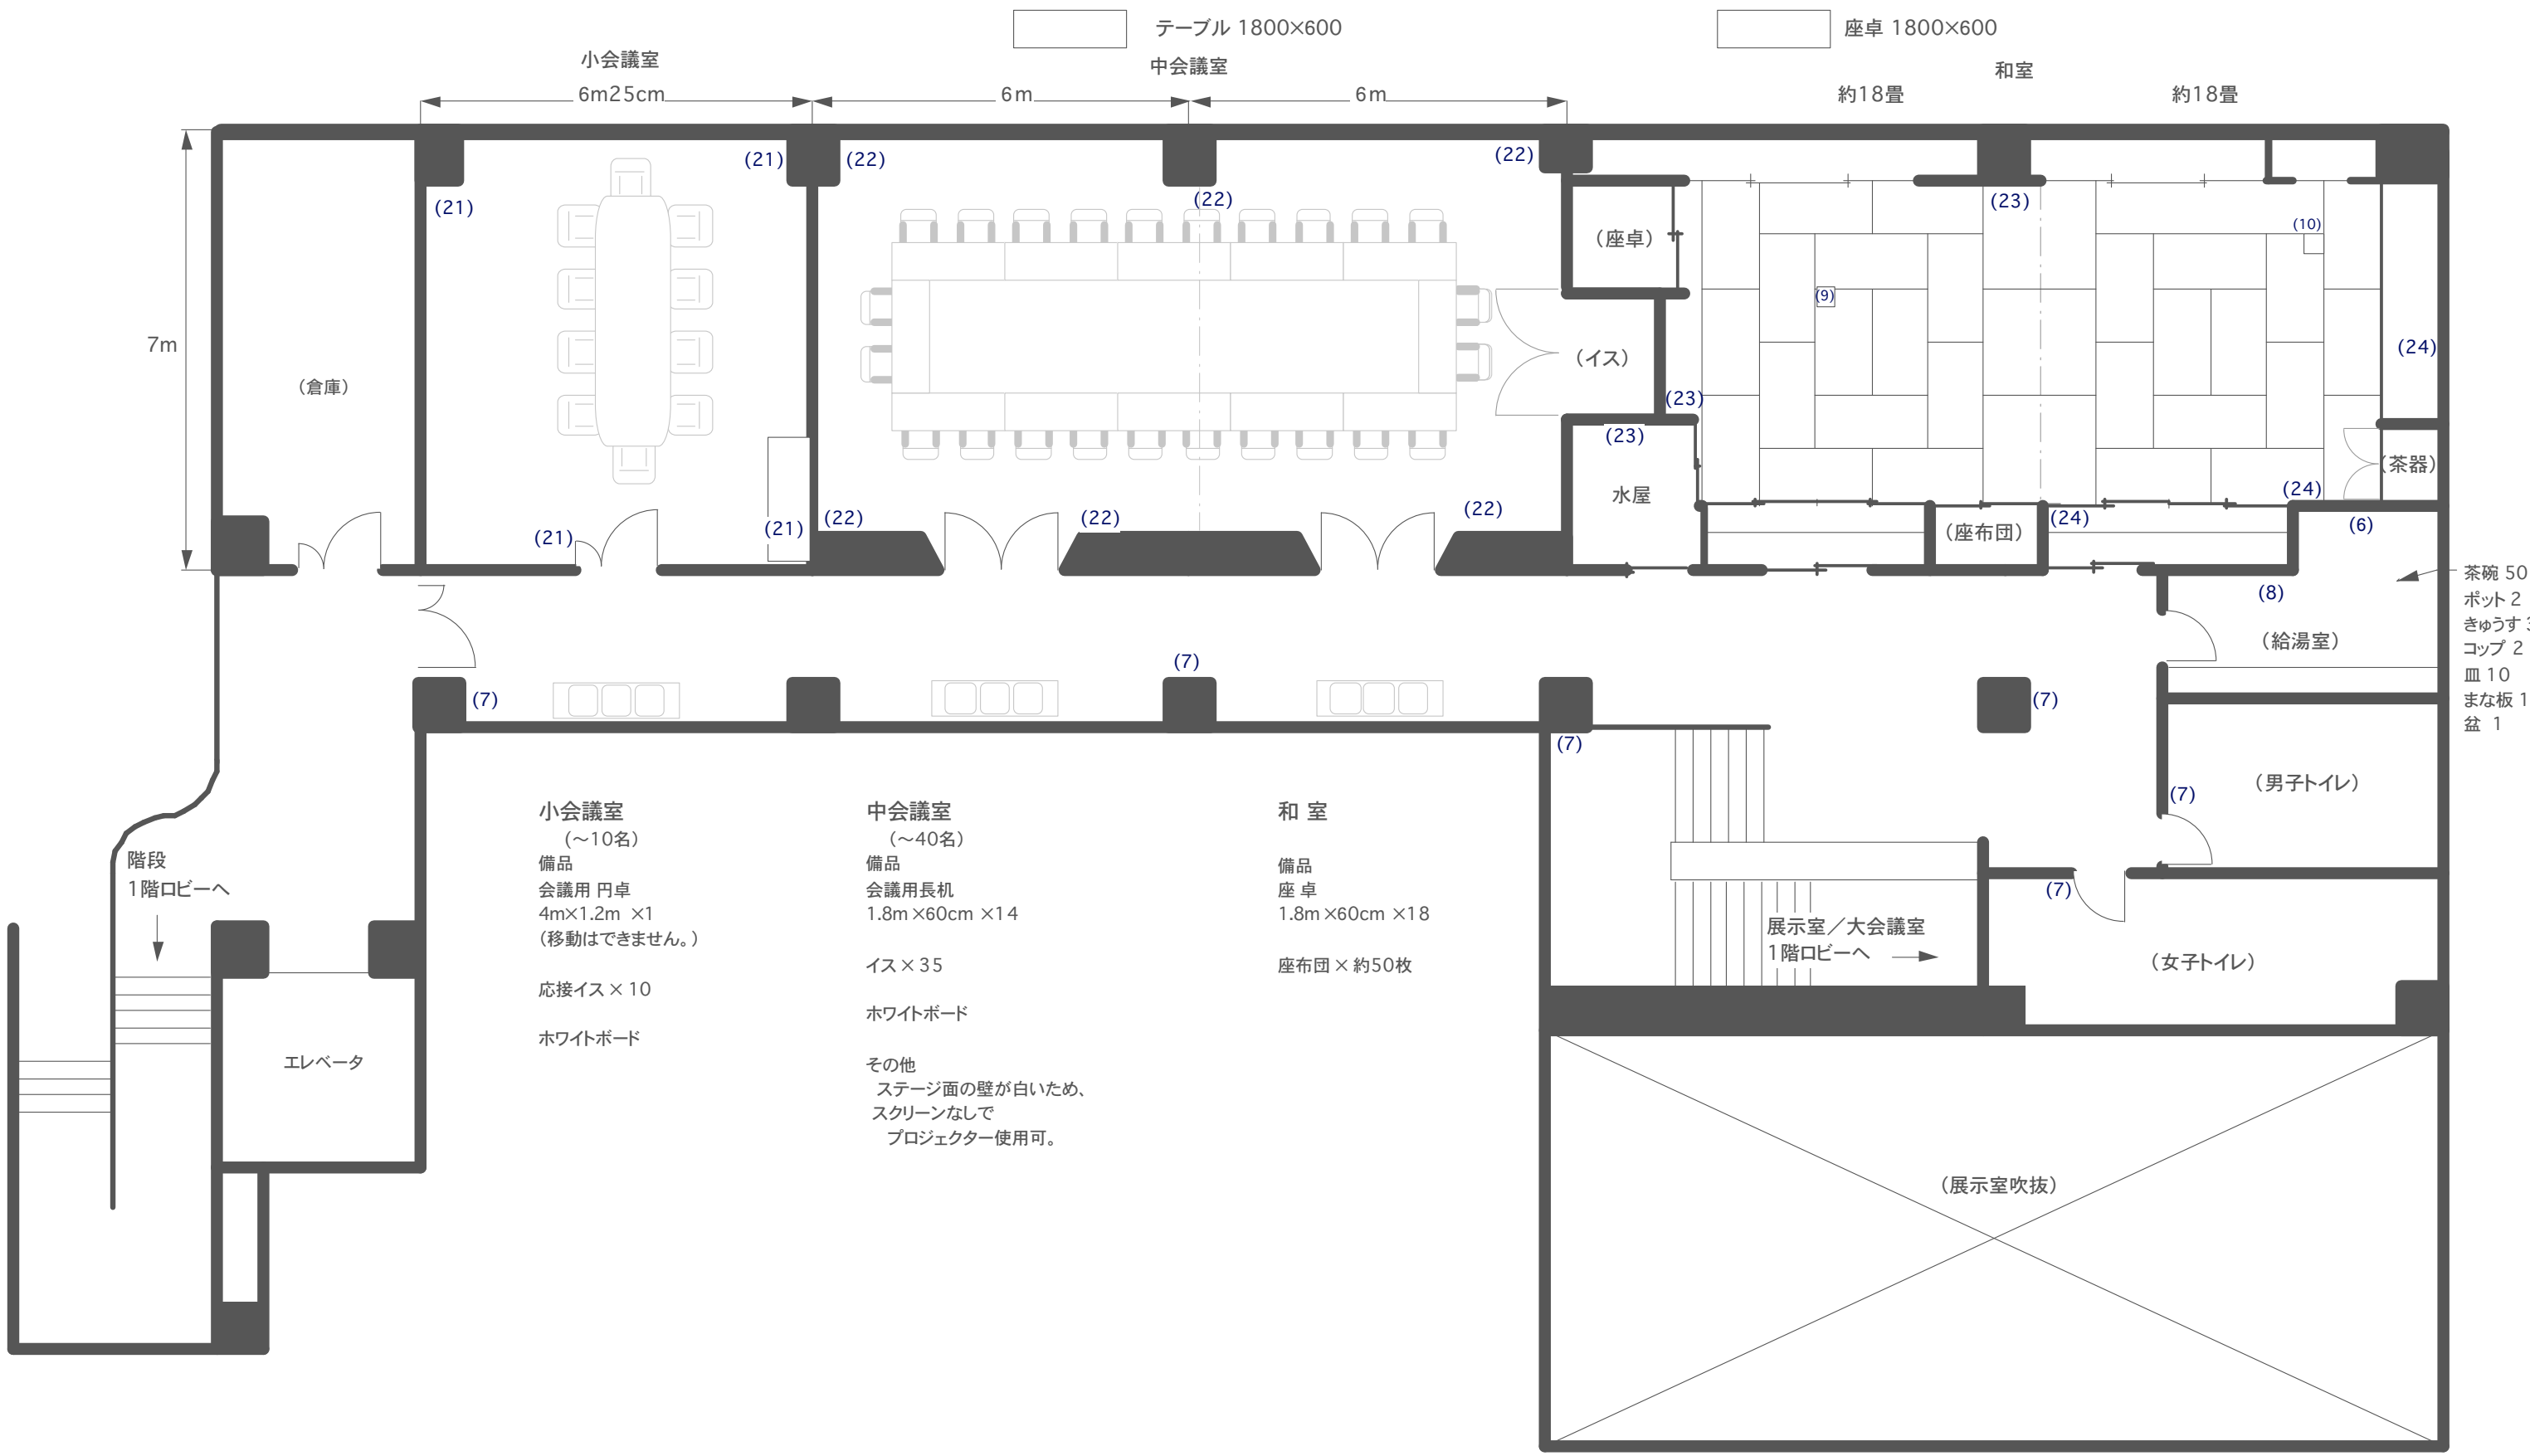

□ テーブル 1800×600

□ 座卓 1800×600

小会議室  
6m25cm

中会議室  
6m

6m

約18畳

和室

約18畳

7m

(倉庫)

(座卓)

(イス)

水屋

(座布団)

(茶器)

茶碗 50  
 ポット 2  
 きゆうす 3  
 コップ 2  
 皿 10  
 まな板 1  
 盆 1

(給湯室)

(男子トイレ)

(女子トイレ)

展示室/大会議室  
1階ロビーへ

(展示室吹抜)

小会議室  
 (~10名)  
 備品  
 会議用 円卓  
 4m×1.2m ×1  
 (移動はできません。)  
 応接イス × 10  
 ホワイトボード

中会議室  
 (~40名)  
 備品  
 会議用長机  
 1.8m×60cm ×14  
 イス × 35  
 ホワイトボード

和室  
 備品  
 座卓  
 1.8m×60cm ×18  
 座布団 × 約50枚

その他  
 ステージ面の壁が白いため、  
 スクリーンなしで  
 プロジェクター使用可。

階段  
1階ロビーへ

エレベータ