平　面　図　S=1:500

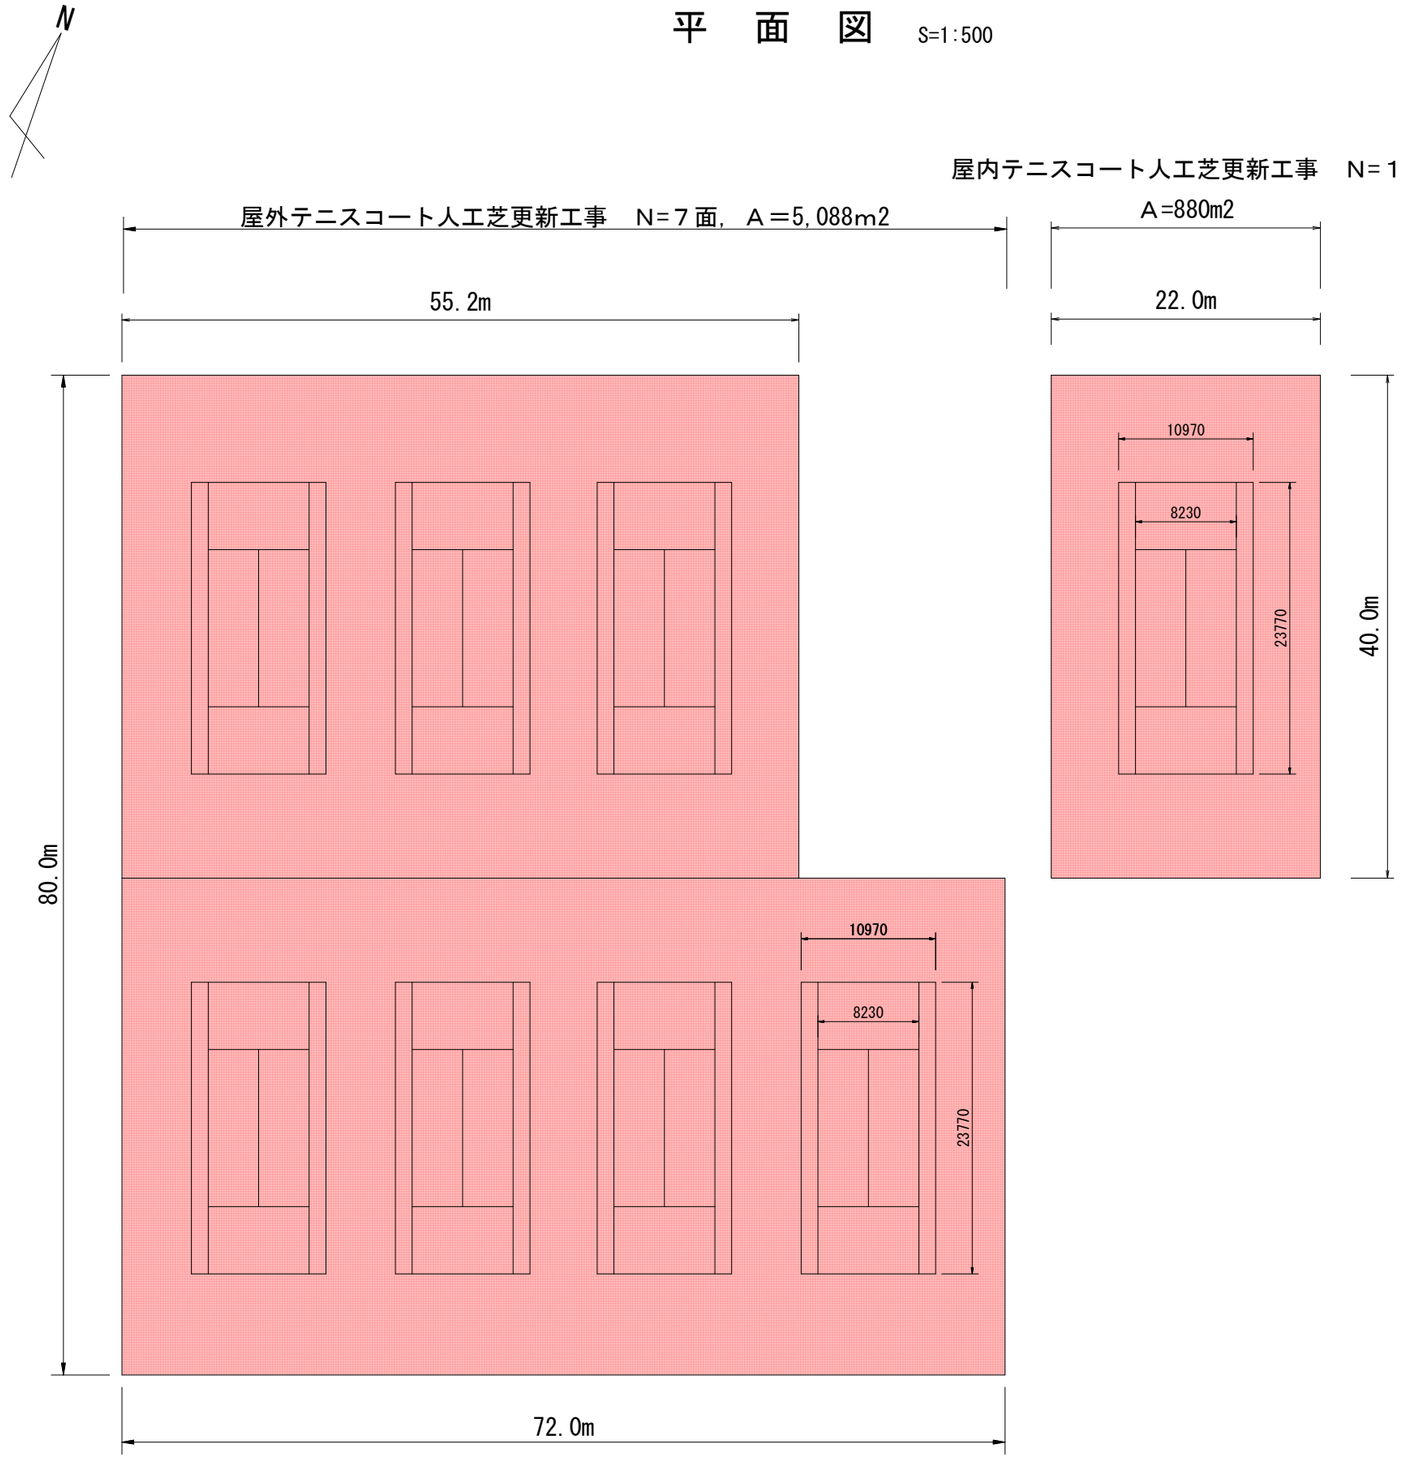

断　面　図　S=1:10

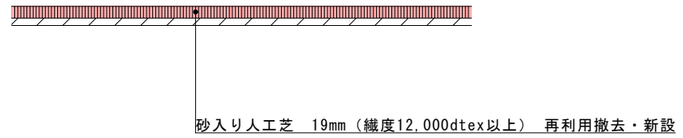

名　　称		規　　格
砂入り人工芝	パイル	材質：超高耐久高密度ポリエチレン 形状：ハニカム（網目）スプリットヤーン 厚み：１２０μ以上 繊度：１２，０００dtex以上
	基　布	耐候性ポリプロピレン製平織布　透水型
ジョイントテープ		ポリエステル
接着剤		ウレタン系耐水性
充填砂		特殊調整硅砂（国産砂）

構　造　図

テニスポスト　S=1:50

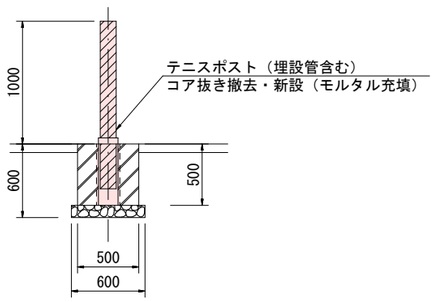

センター金具　S=1:20

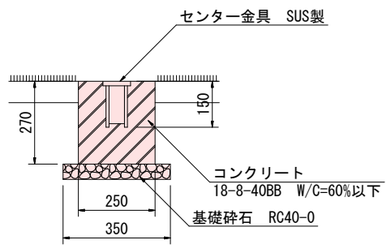

令和７年度 古戦場公園テニスコート人工芝更新工事					
番号	／	平　面　図	縮尺	図示	
上田市築地					
設計		製図		照査	検査
上　田　市　役　所					

位置図

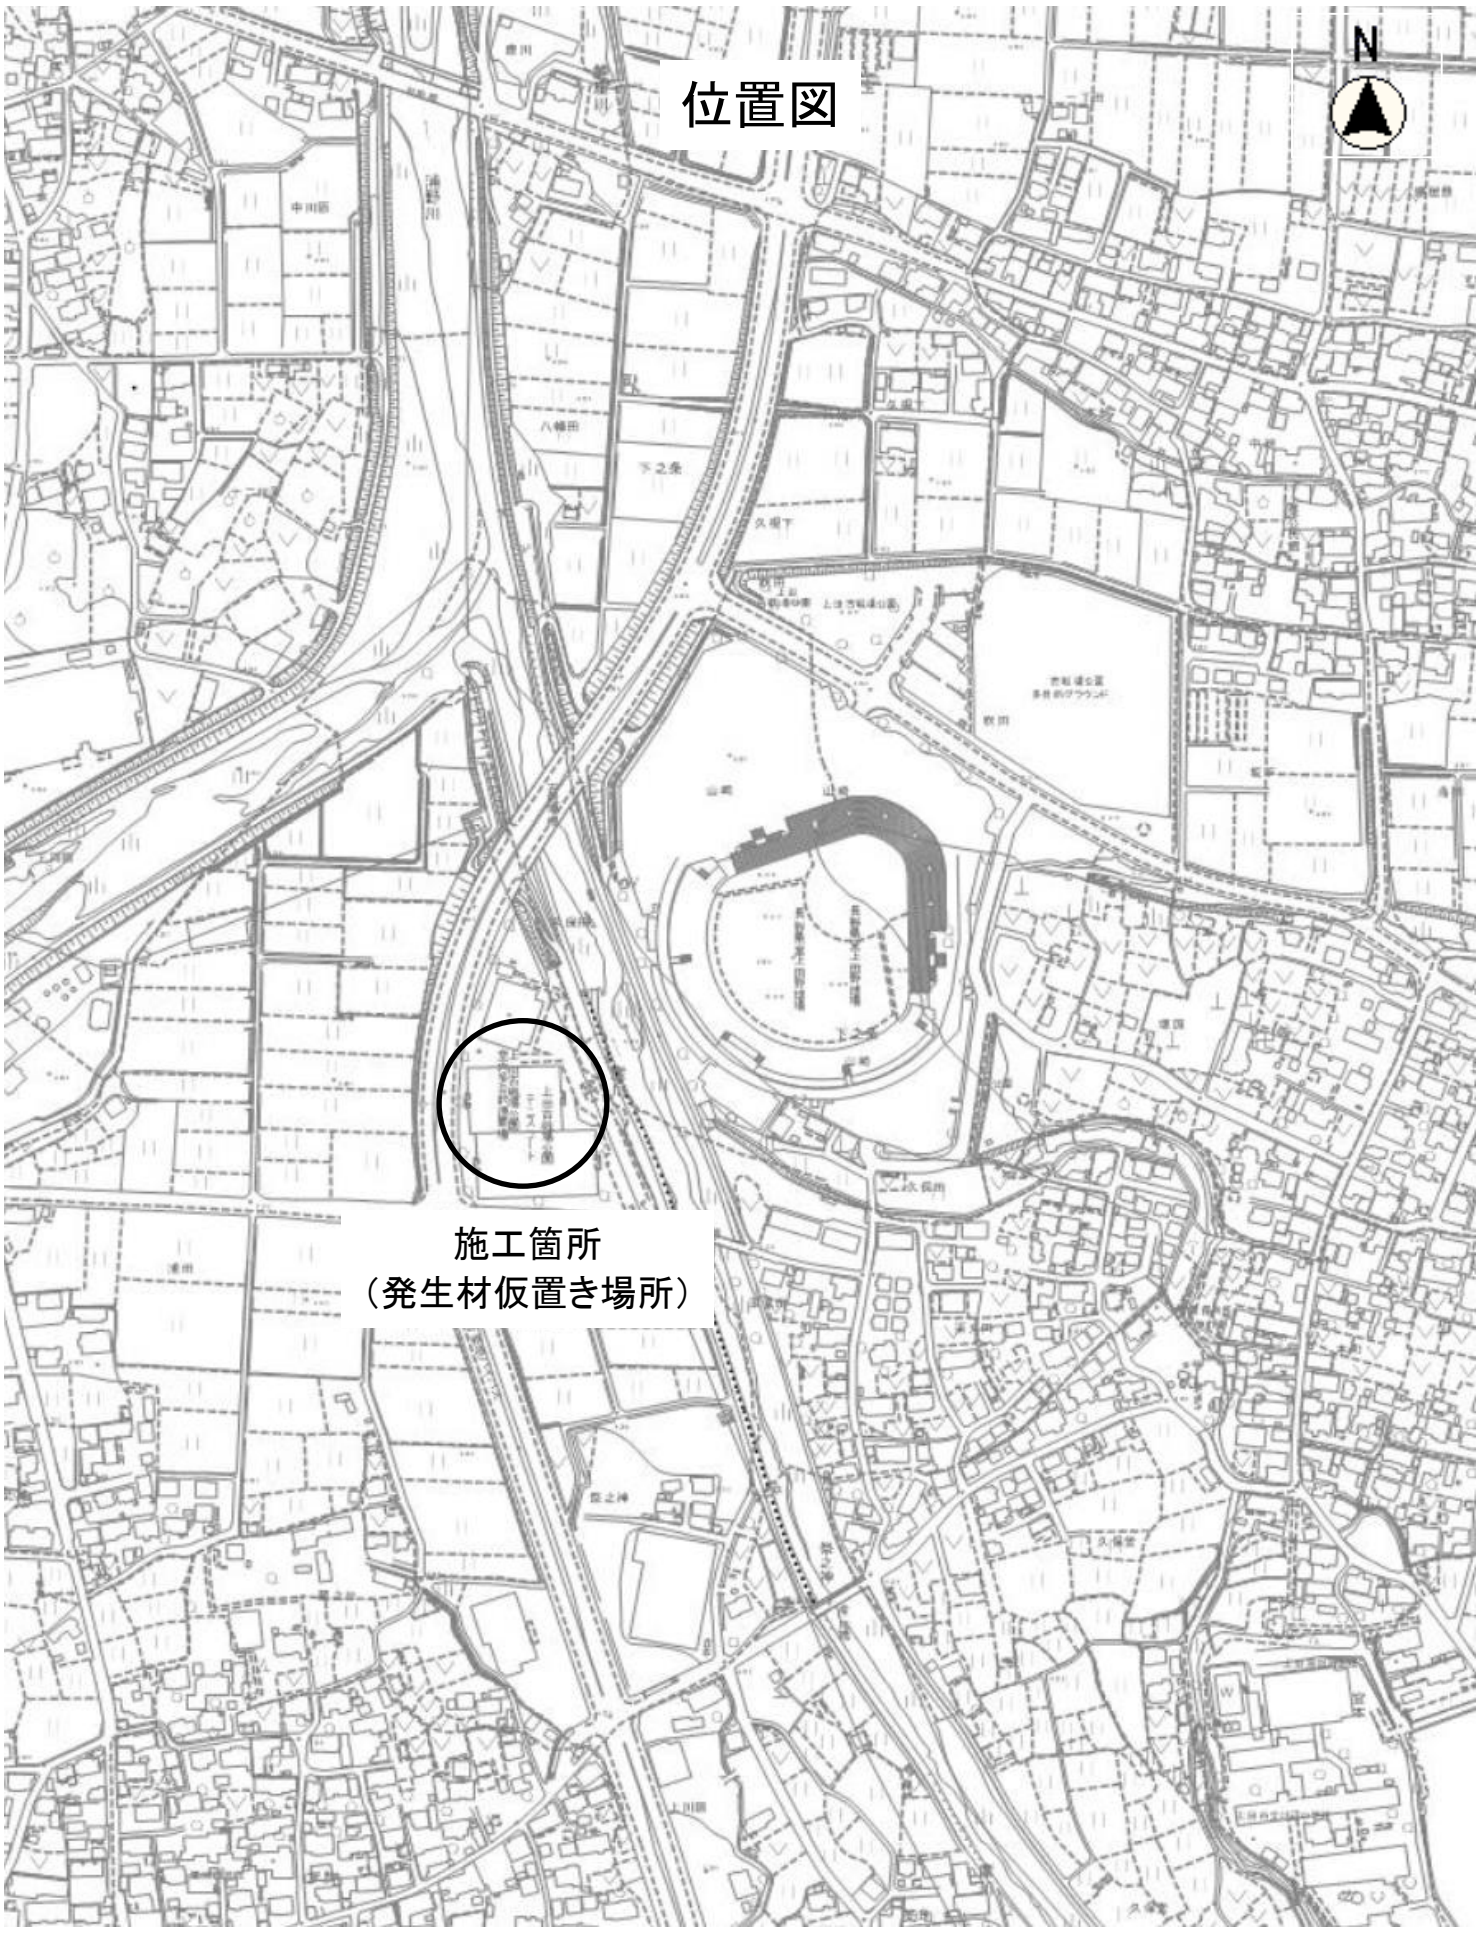

縮尺　1：5000

100　50　0　100　200