


計 画 平 面 図


S=1:500

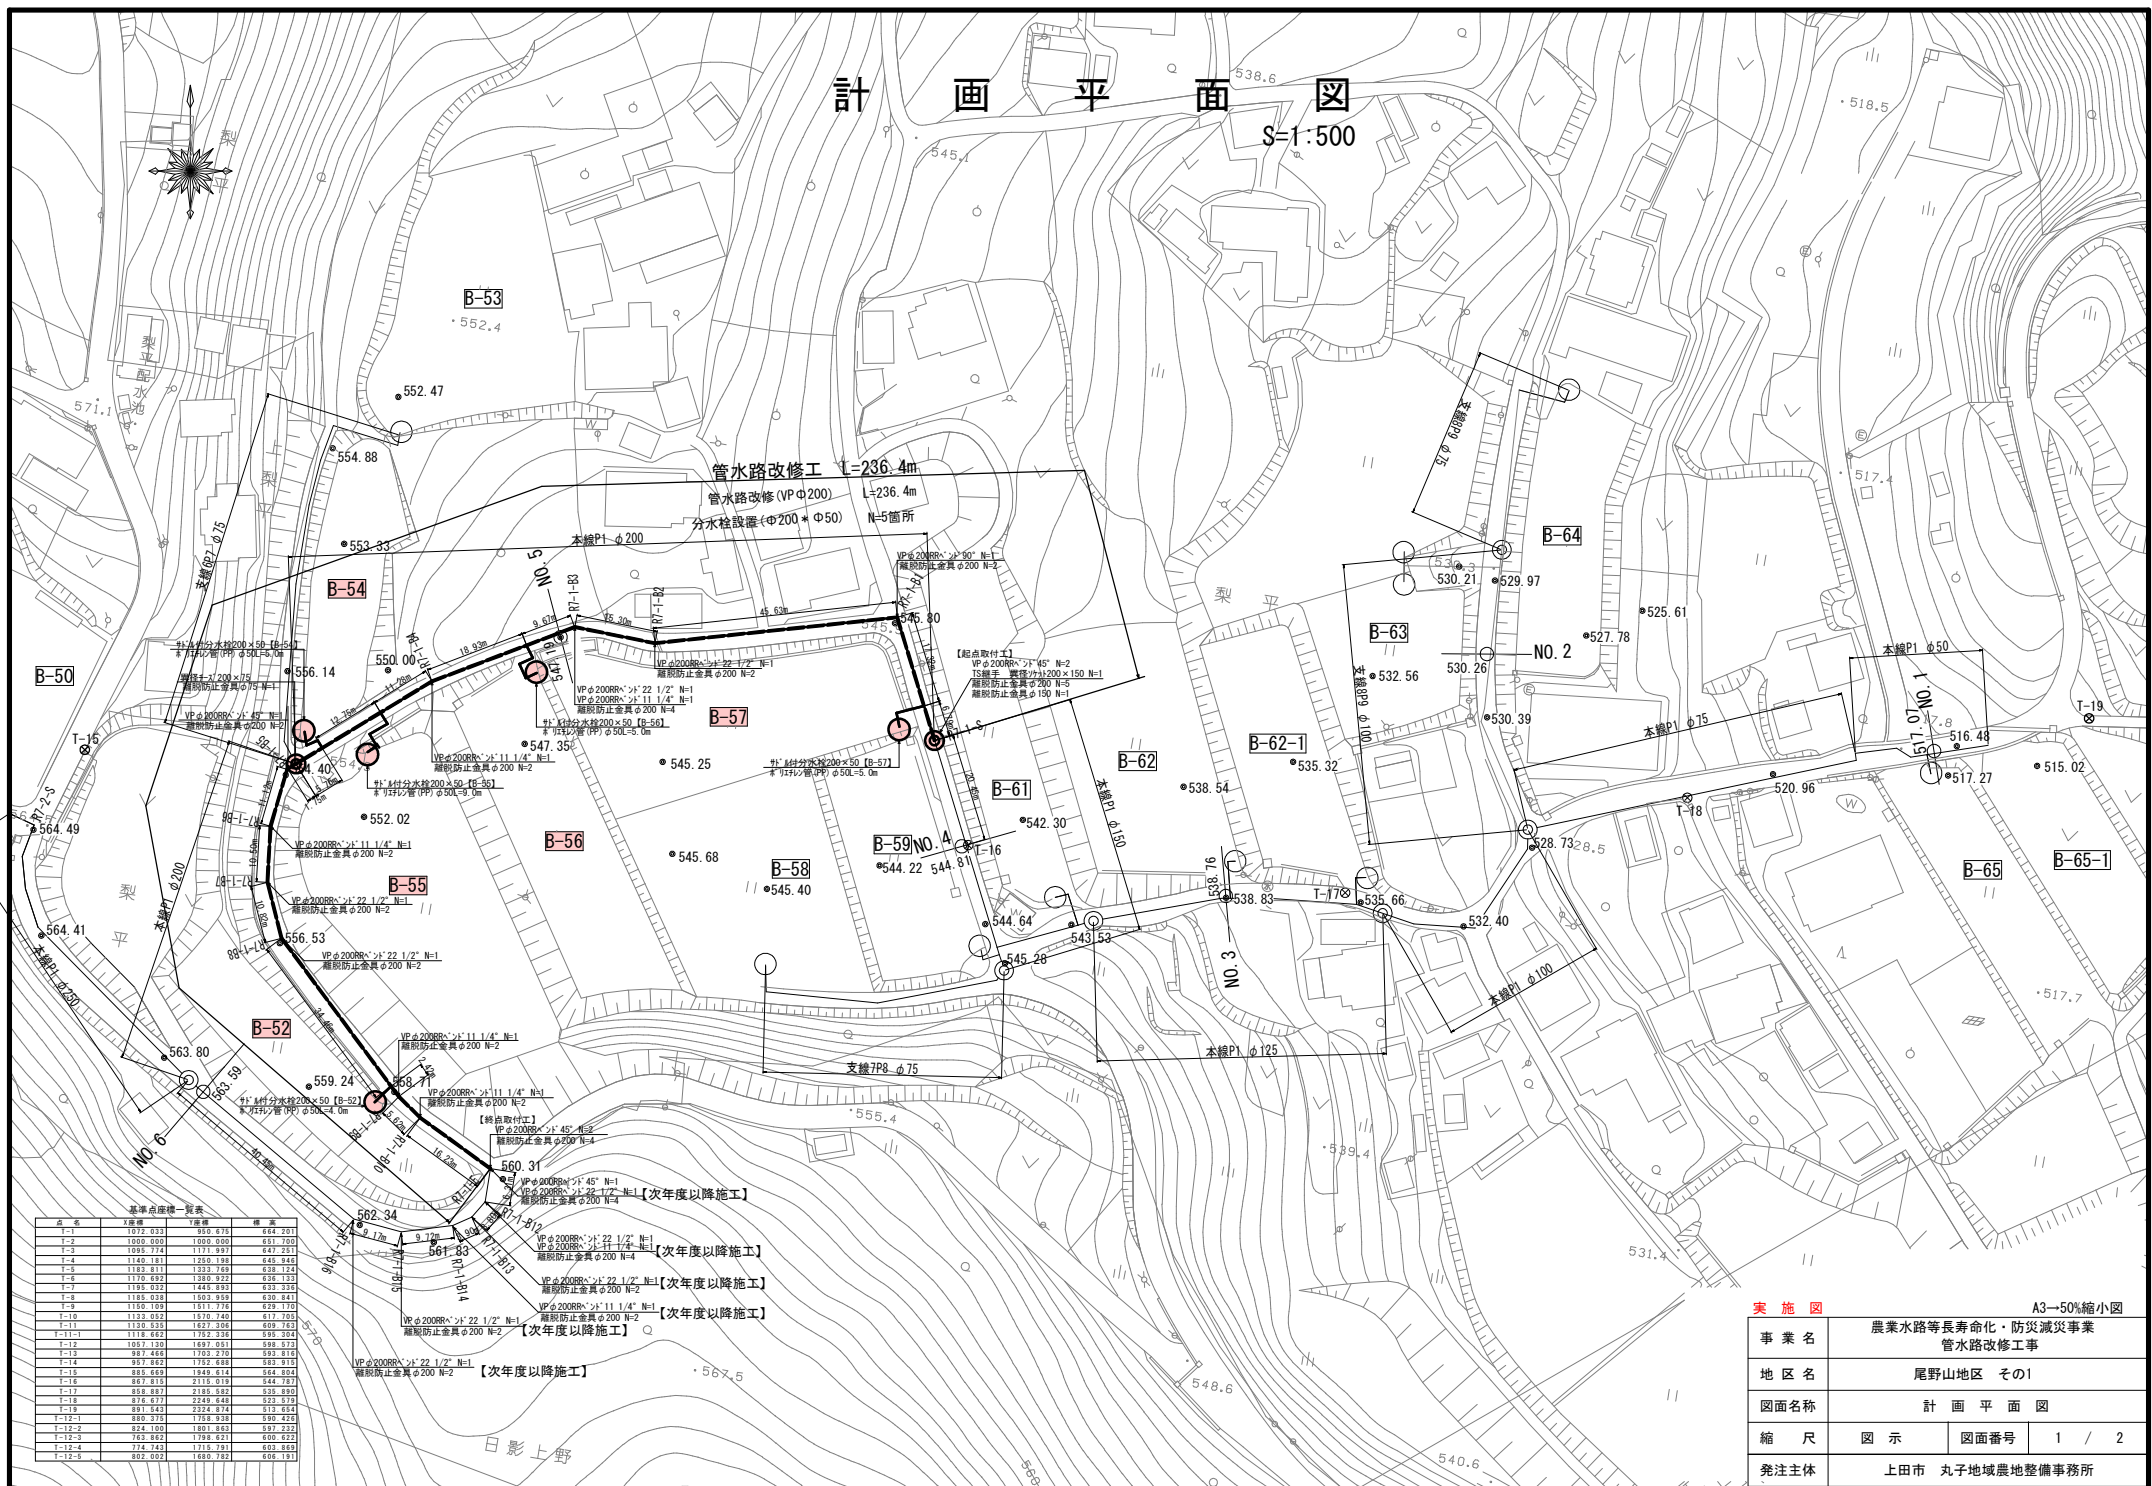

実 施 図 A3→50%縮小図

事業名	農業水路等長寿命化・防災減災事業 管路改修工事		
地区名	尾野山地区 その他		
図面名称	計 画 平 面 図		
縮 尺	図 示	図面番号	1 / 2
発注主体	上田市 丸子地域農地整備事務所		

管路埋設標準断面図【VP φ 200】 S=1：10

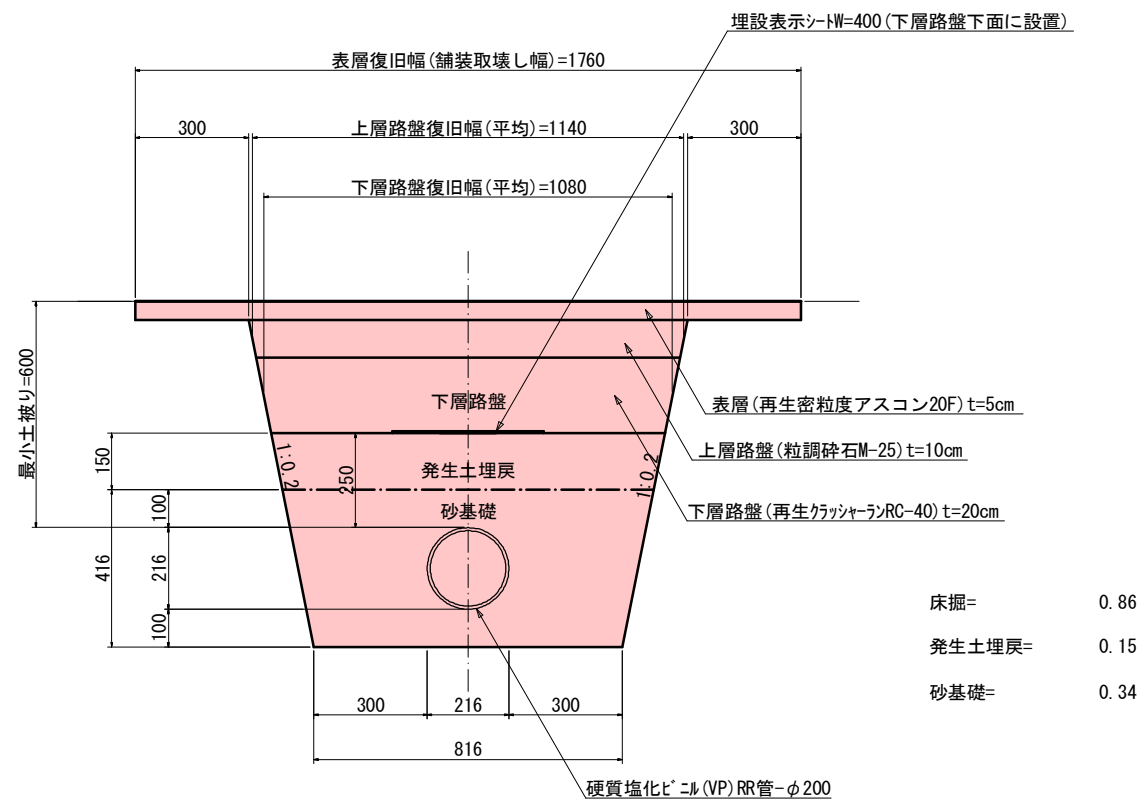

実 施 図 A3→50%縮小図

事 業 名	農業水路等長寿命化・防災減災事業 管水路改修工事		
地 区 名	尾野山地区 その1		
図面名称	管路埋設標準断面図		
縮 尺	図 示	図面番号	2 / 2
発注主体	上田市 丸子地域農地整備事務所		

工事名 : 農業水路等長寿命化・防災減災事業 管水路改修工事（尾野山地区）その1
施工場所 : 上田市生田（尾野山）

位置図

