



平面図 S=1:1000

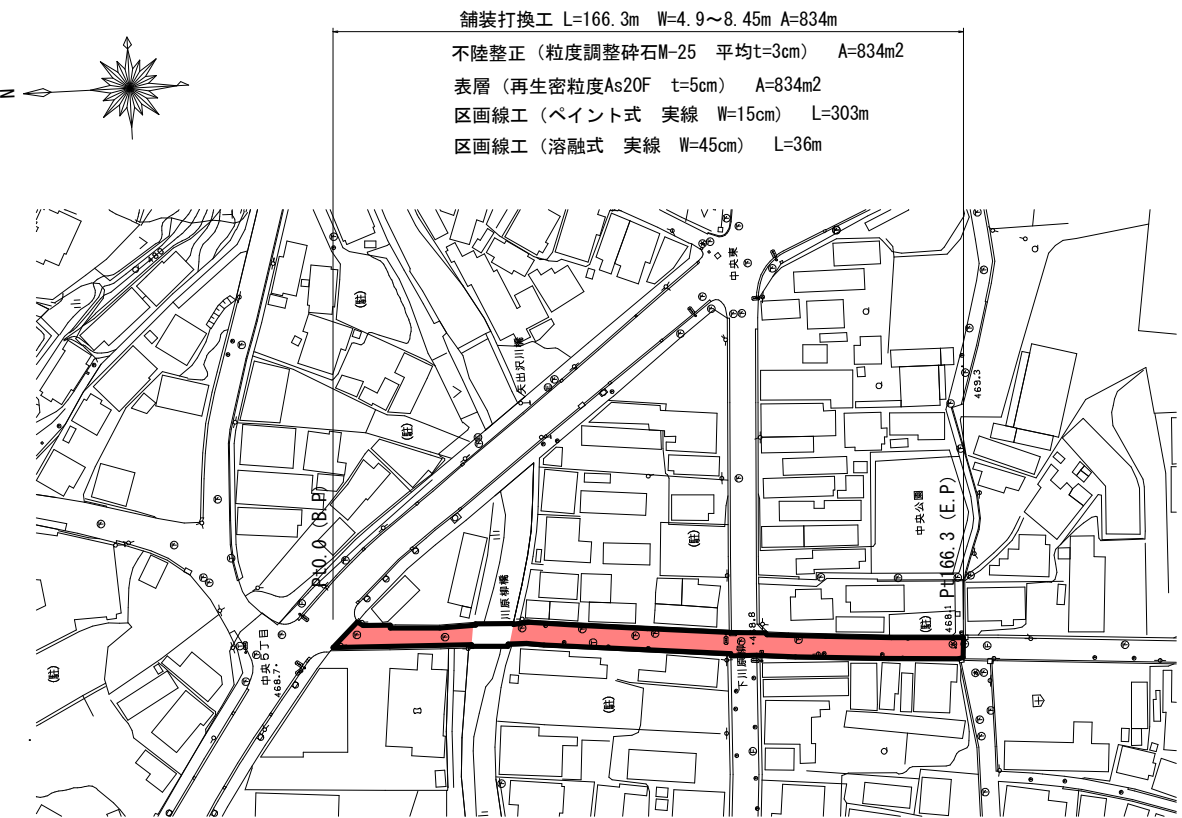


横断図 S=1:20

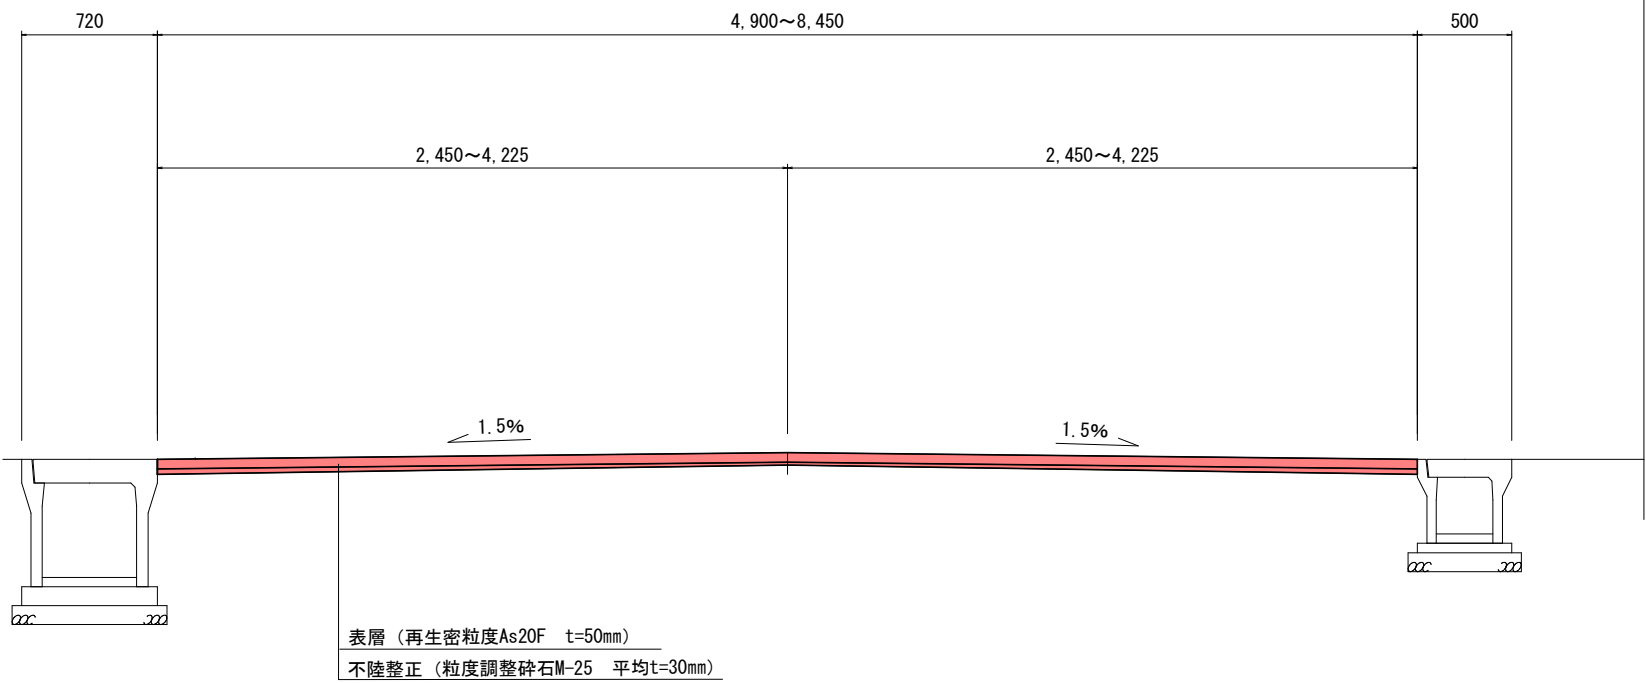

50%縮小 (A1→A3)

工事名	令和7年度 道路舗装工事		
路線名	川原柳踏入線・北部地区		
工事箇所	上田市中央五丁目(下川原柳町ほか)		
尺度	図示	図面番号	2葉之内1
図面名	平面図・横断図		
事業者	上田市	都市建設部	土木課

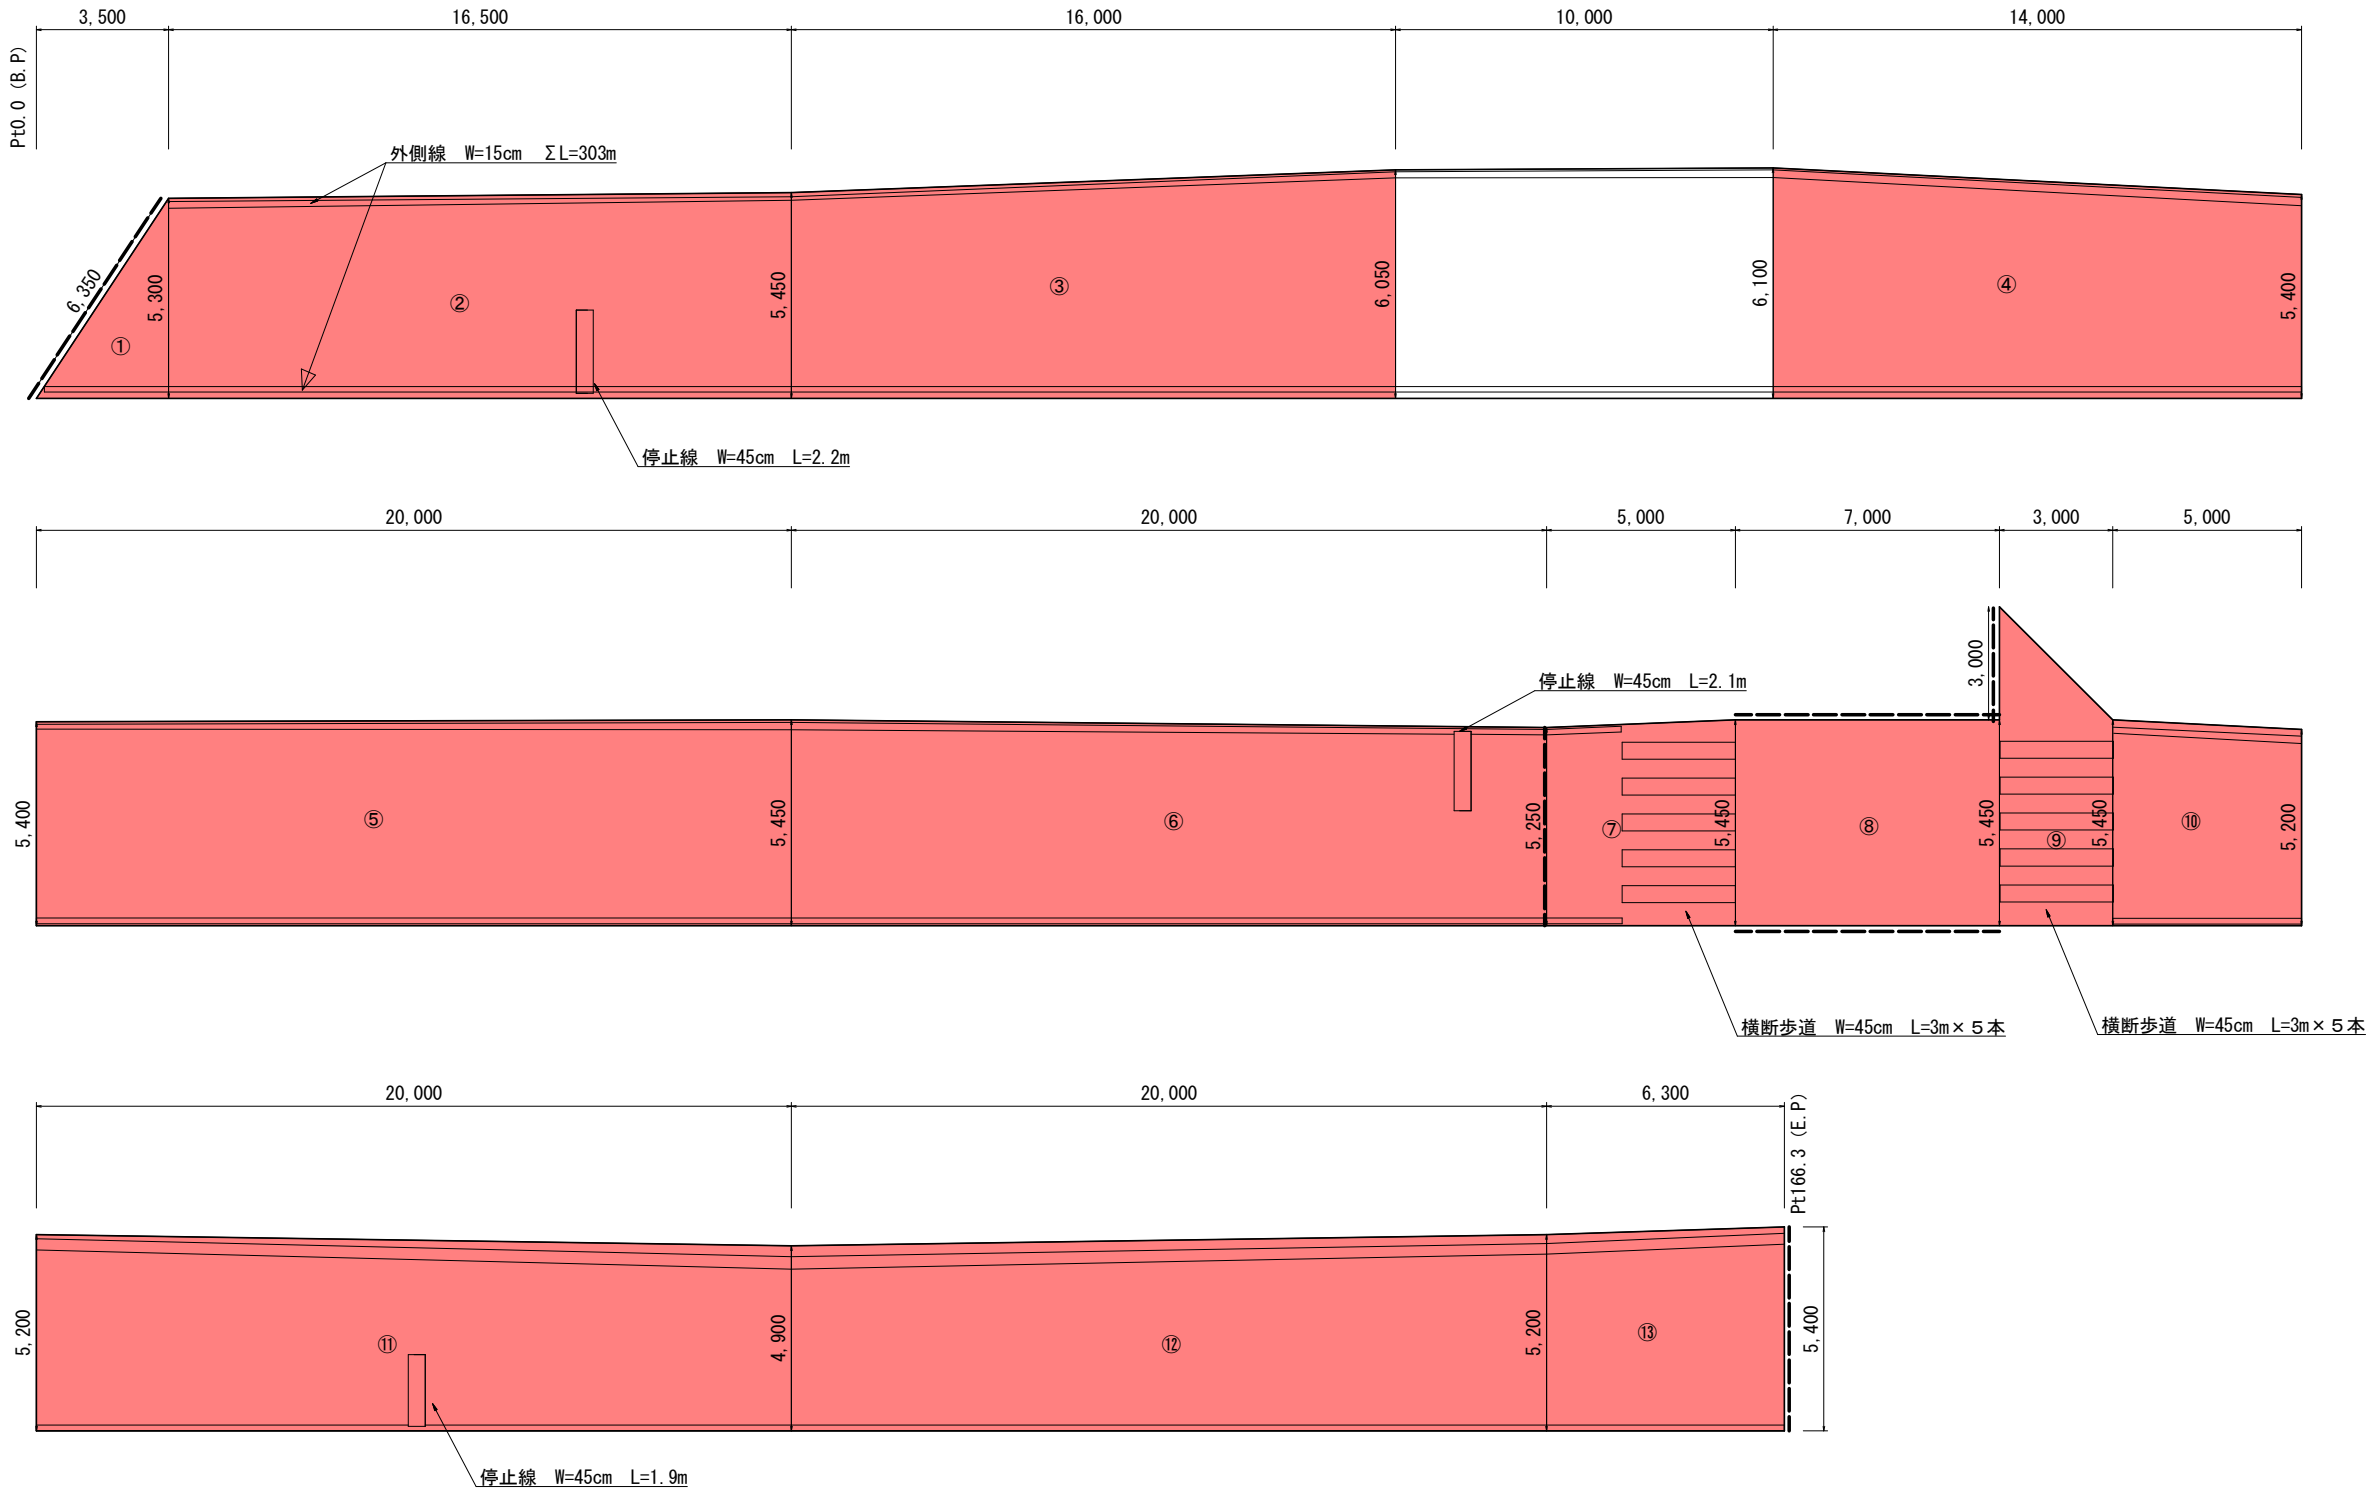

50%縮小（A1→A3）

工事名	令和7年度 道路舗装工事		
路線名	川原柳踏入線・北部地区		
工事箇所	上田市中央五丁目（下川原柳町ほか）		
尺度	図 示	図面番号	2葉之内2
図面名	舗装展開図		
事業者	上田市 都市建設部 土木課		



