

NO. A-2

内装工事（続き）

②

ビニル幅木

材質
高さ(mm)
厚さ(mm)

・ 敷資
※ 60
・ 硬質
※ 1.5以上

(19.2.2)

4.

ゴム床タイル

色柄
厚さ(mm)
寸法(mm)

・ 図示
・ 3.0 ・ 4.0 ・ 5.0 ・ 6.0 ・ 9.0
・ 図示

(19.2.2)

5.

カーペット敷き

・ 織じゅうたん
種別
・ A種
・ B種
・ C種
バイル形状
・ カット
・ ルーフ
・ カット、ルーフ併用
織り方
・ ウィルトン
・ ダブルフェース
・ アキスミンスター
カーペット
色柄等
※ 無地
・ 柄物
(標準品)
帯電性
・ 適用する
(人体帯電圧 3kV以下)
・ 適用しない
備考
グリッパー工法の下置き材
※ 反毛フェルト(JIS L 3204)の第2種2号 呼び厚さ 8mm
接合方法
※ ヒートボンド工法 ・ 手縫いでつづり縫い
タフテッドカーペット
バイル形状
・ カットバイル
・ ルーフバイル
・ カット、ルーフ併用
種別
・ 第一種
・ 第二種
・ 第一種
・ 第二種
・ 第一種
・ 第二種
施工箇所
・ 図示
・ 図示
・ 図示
・ 図示
寸法
※ 500×500
※ 500×500
※ 500×500
総厚さ(mm)
※ 6.5
※ 6.5
※ 6.5
備考
カーペットの敷き方
見切り、押え金物
・ 平場
・ 階段部分
・ 適用する(材質、形状等)
・ 適用しない
※ 市松敷き
※ 模様流し
※ 図示

(19.3.2.3)(表 19.3.1.2)

6.

合成樹脂塗床


塗床材のホルムアルデヒド放散量
種別
・ 厚膜型塗床材
弾性ウレタン樹脂系塗床
・ 厚膜型塗床材
エポキシ樹脂系塗床
・ 薄膜型塗床材
エポキシ樹脂系塗床
・ アクリル樹脂塗床
(JIS K 5970)
(防塵塗料塗リ)
施工箇所
工法
仕上げの種類
※ 平滑仕上げ
・ 防滑仕上げ
・ つや消し仕上げ
・ 平滑仕上げ
・ 防滑仕上げ
※ 平滑仕上げ
工程
塗布量(kg/m²)
※ 0.25kg/m²以上
表面仕上げ
※ 平滑 ・ 防滑
溶剤
※ 水性色 ・ 溶剤系 ・ 無溶剤系
仕上がり色
※ 標準色

(19.4.2.3)(表 19.4.4.5)

7.

フローリング張り

単層フローリング
種類
工法
樹種
厚さ(mm)
大きさ
仕上塗装
・ 釘留め工法
(根太張り)
・ 釘留め工法
(直張り)
・ 接着工法
・ 釘留め工法
(根太張り)
・ 釘留め工法
(直張り)
・ 接着工法
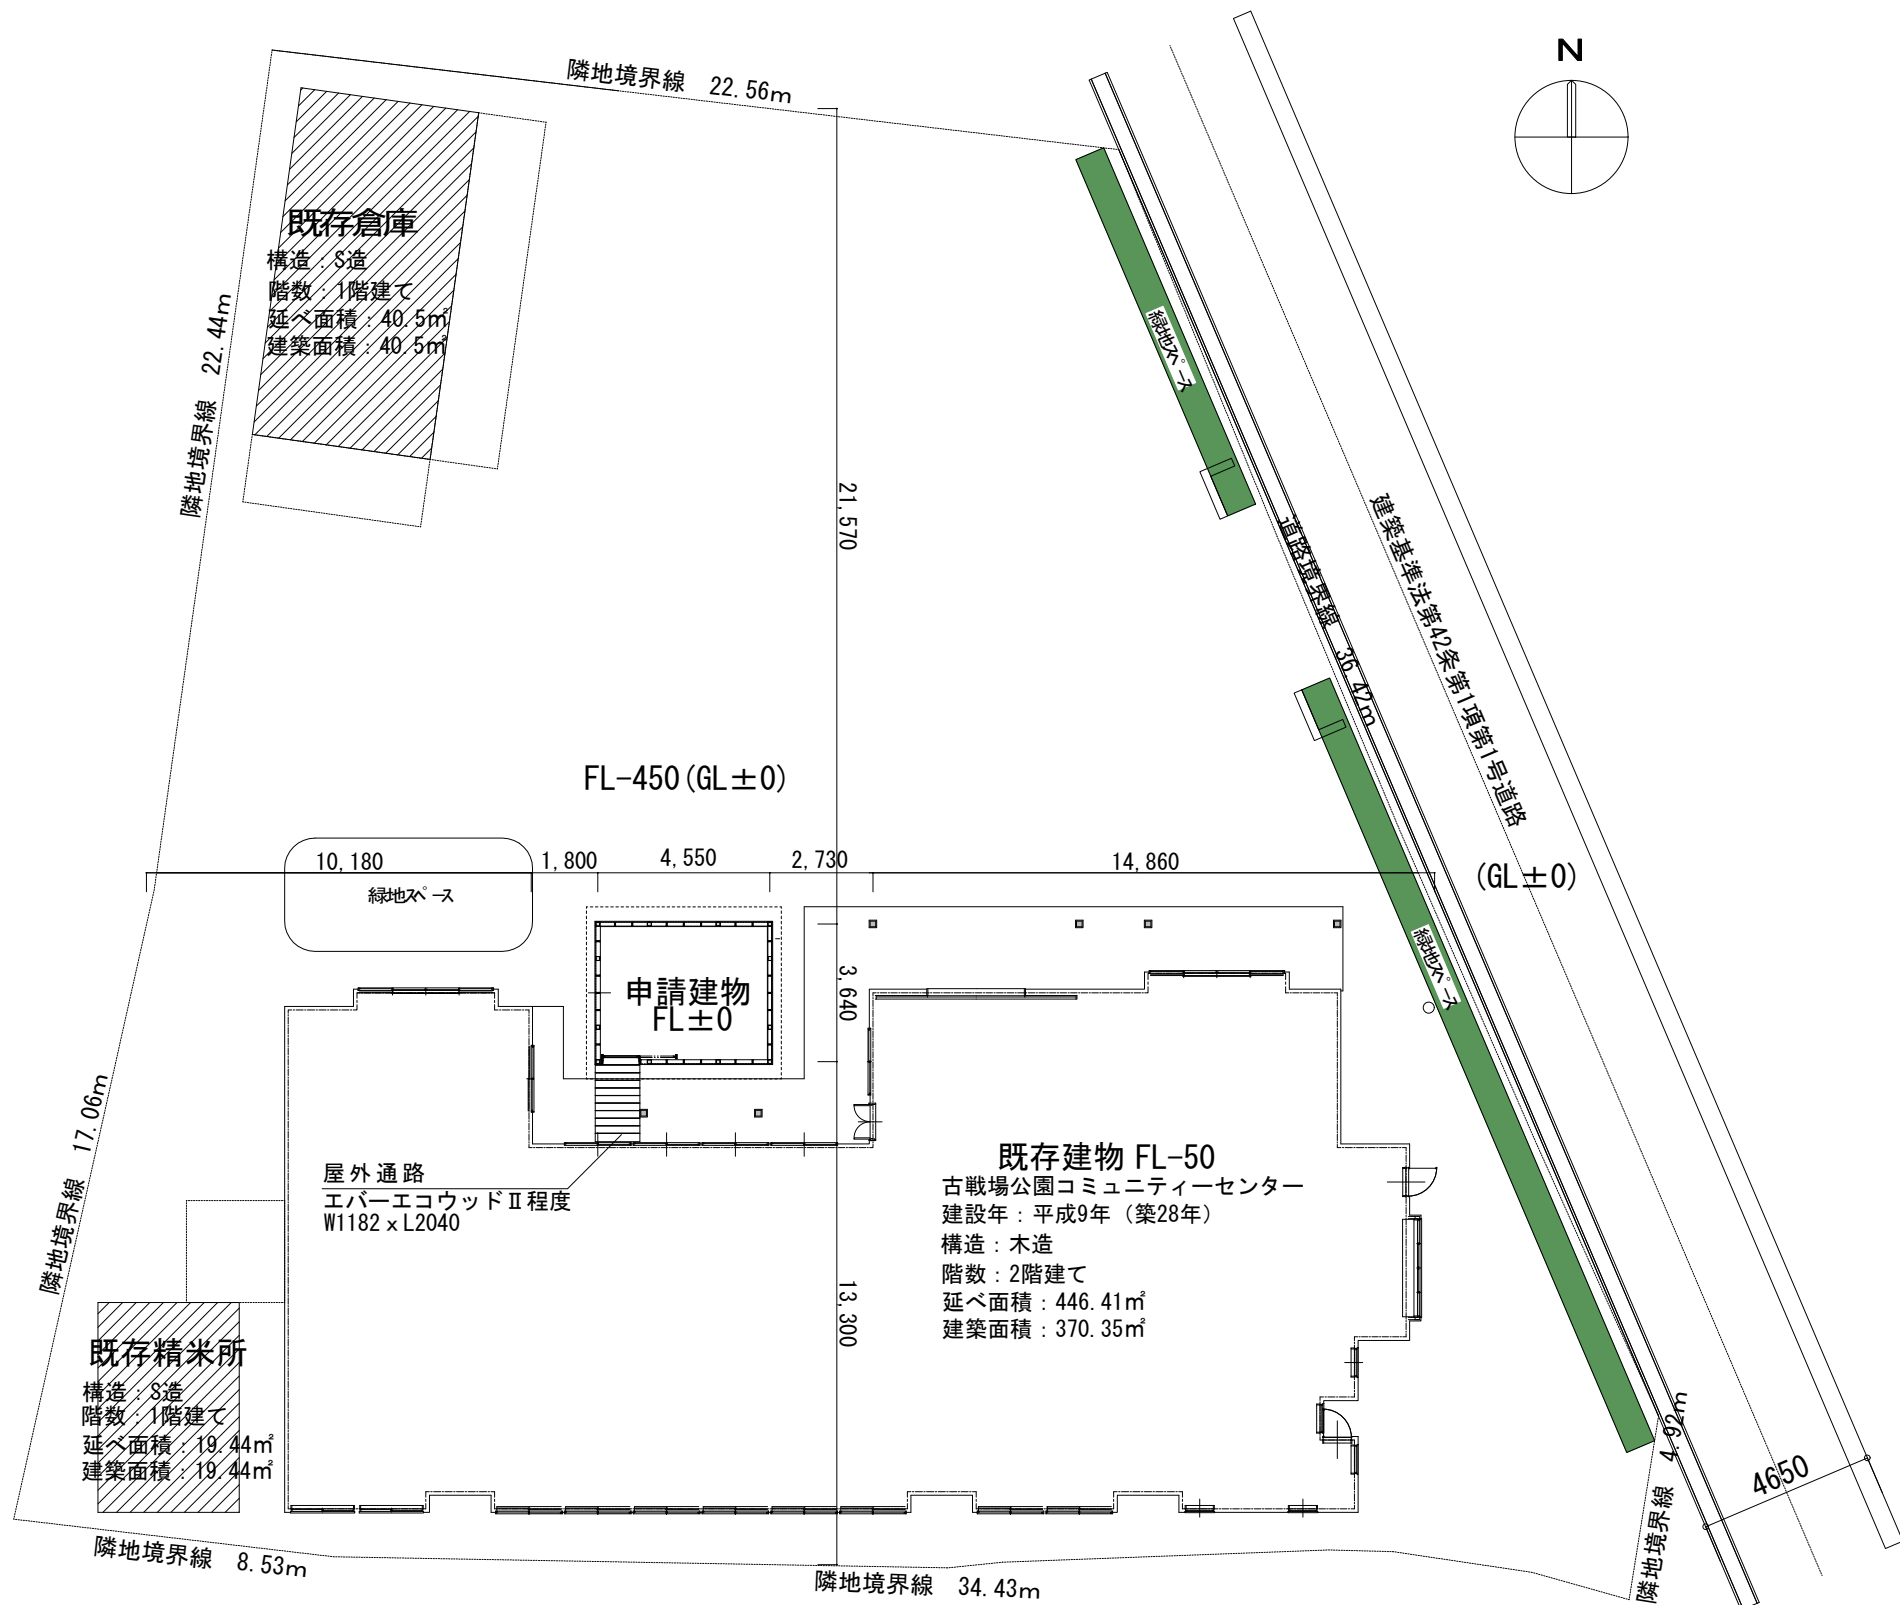

配置図 1/200


案内図 no scale




建物概要

工事名称	古戦場公園コミュニティセンター改修工事
建築場所	長野県上田市下之条600、599、598-2、597-6、597-1
敷地面積	1274.95㎡
構造・階数	木造・平屋建て
主要用途	倉庫
建築物高さ	最高高さ3.645m 軒高さ2.7m
建築面積	16.562㎡
算定式	4.55m×3.64m
延床面積	16.562㎡
算定式	4.55m×3.64m

申請建物求積図

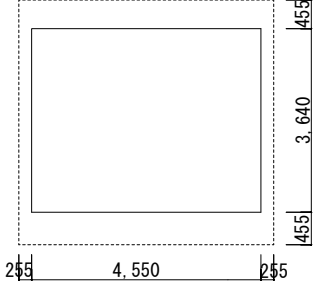


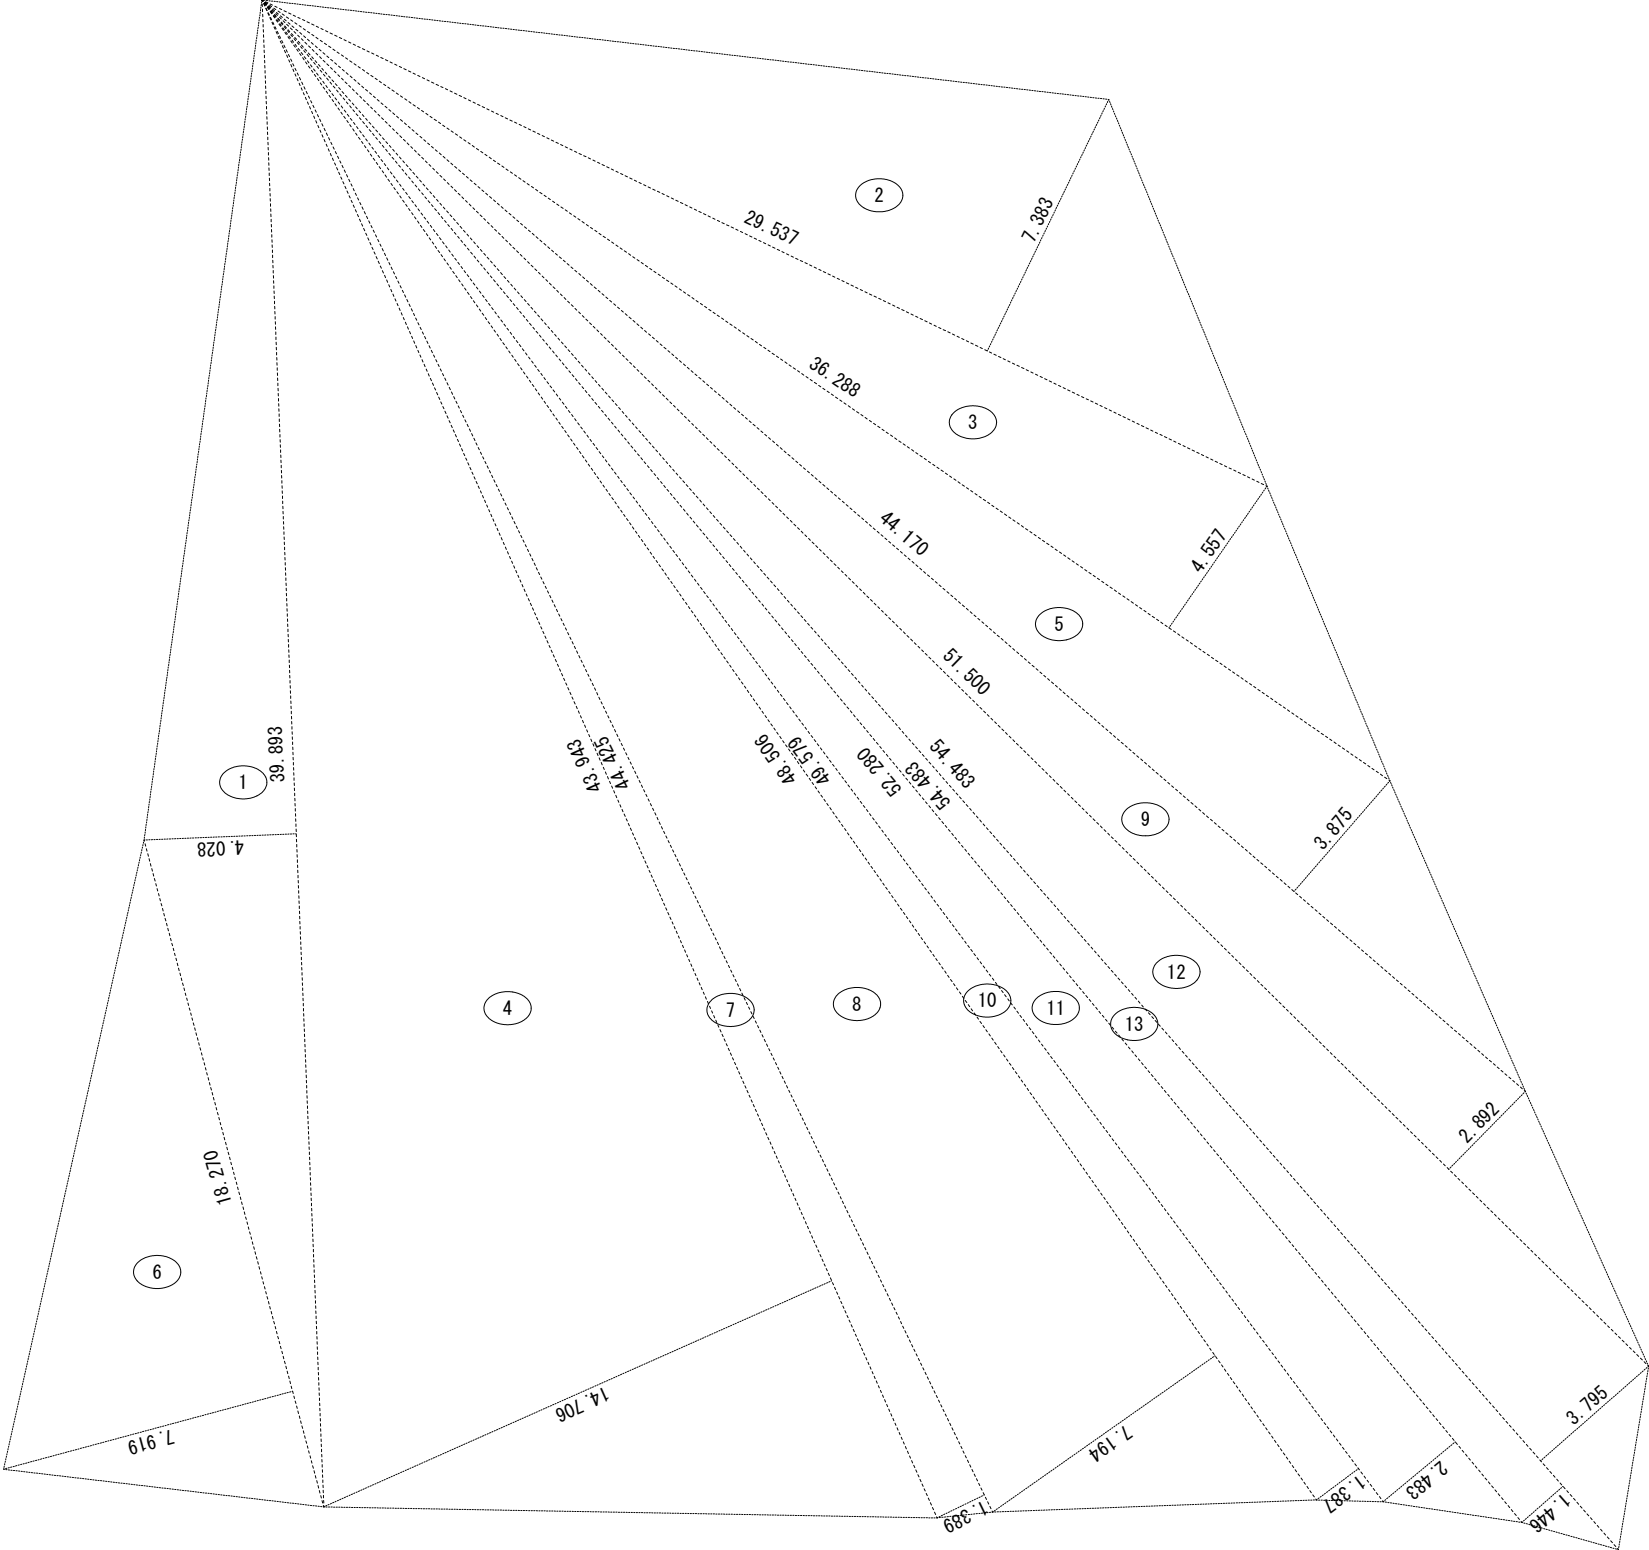


□敷地求積図 1/200

番号	底 辺	高 さ	倍 面 積	面 積
1	39.893	4.028	160.689004	80.3445020
2	29.537	7.383	218.071671	109.0358355
3	36.288	4.557	165.364416	82.6822080
4	43.943	14.706	646.225758	323.1128790
5	44.170	3.875	171.158750	85.5793750
6	18.270	7.919	144.680130	72.3400650
7	44.425	1.389	61.706325	30.8531625
8	48.506	7.194	348.952164	174.4760820
9	51.500	2.892	148.938000	74.4690000
10	49.579	1.387	68.766073	34.3830365
11	52.280	2.483	129.811240	64.9056200
12	54.483	3.795	206.762985	103.3814925
13	54.483	1.446	78.782418	39.3912090
合 計				1,274.9544670
敷 地 面 積				1,274.95 m ²



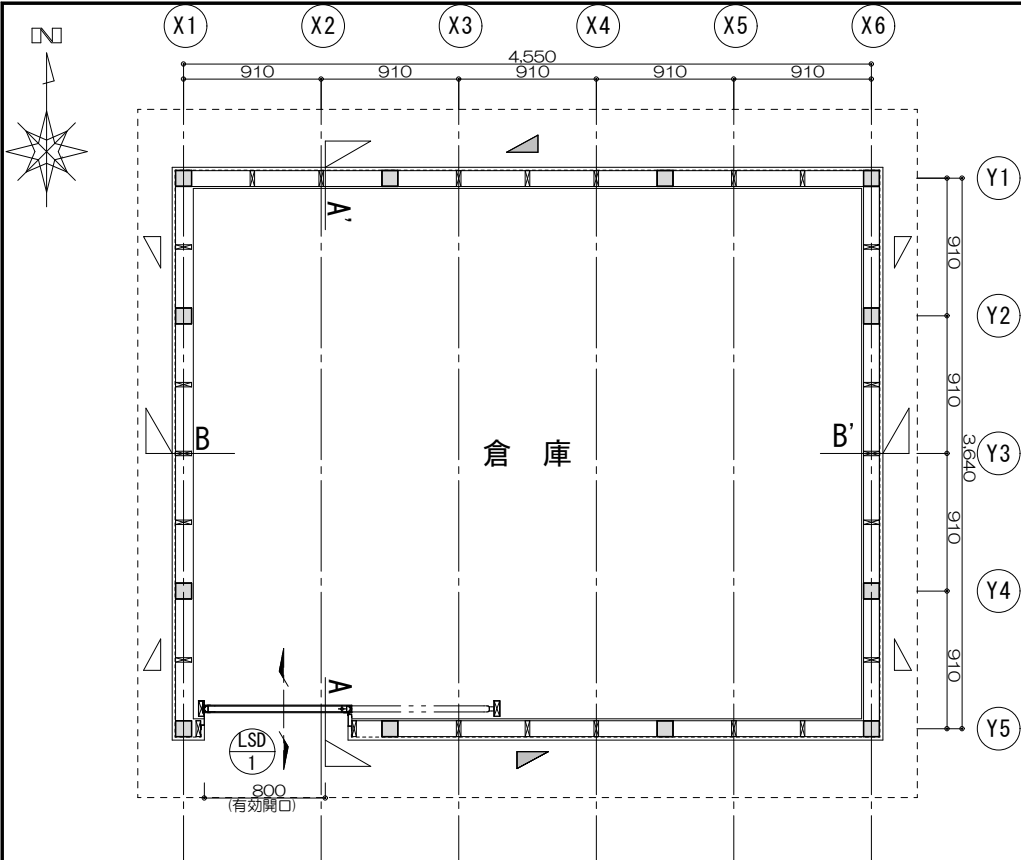


平面図

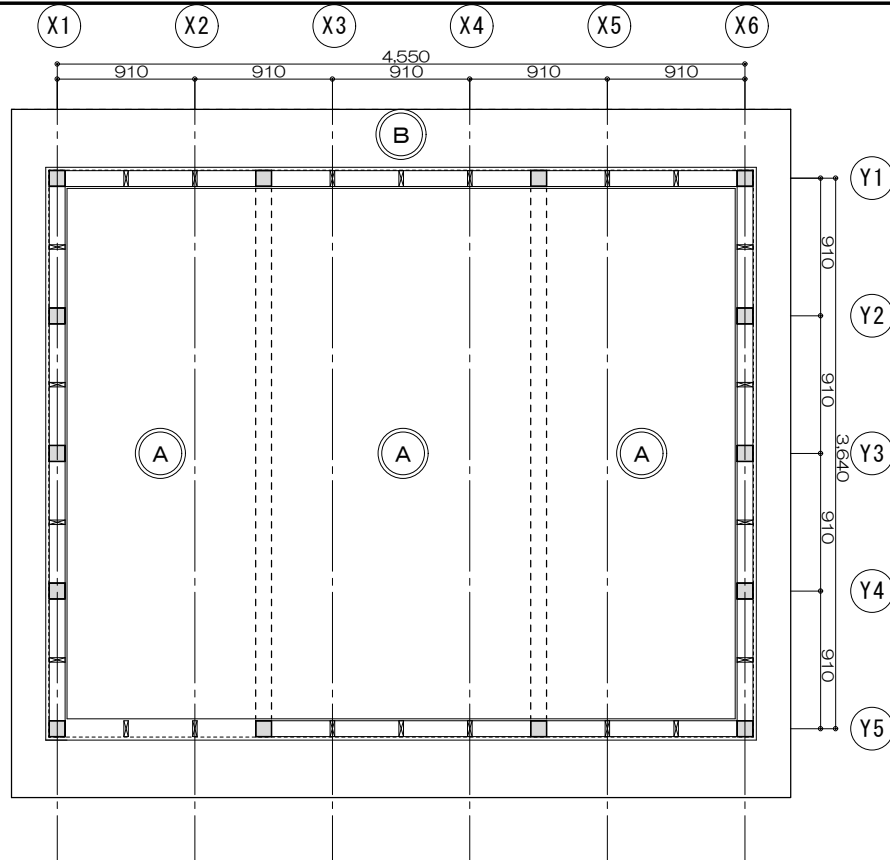


天井伏図


凡 例	
記 号	仕 上
(A)	直天井（針葉樹構造用合板t=12表し）
(B)	化粧ばり構造用合板t=12 木材保護塗料 (WP)

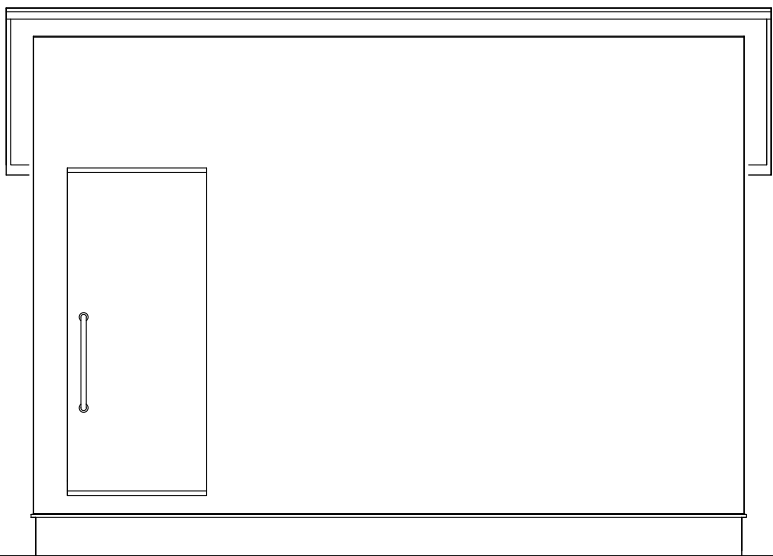

南立面図

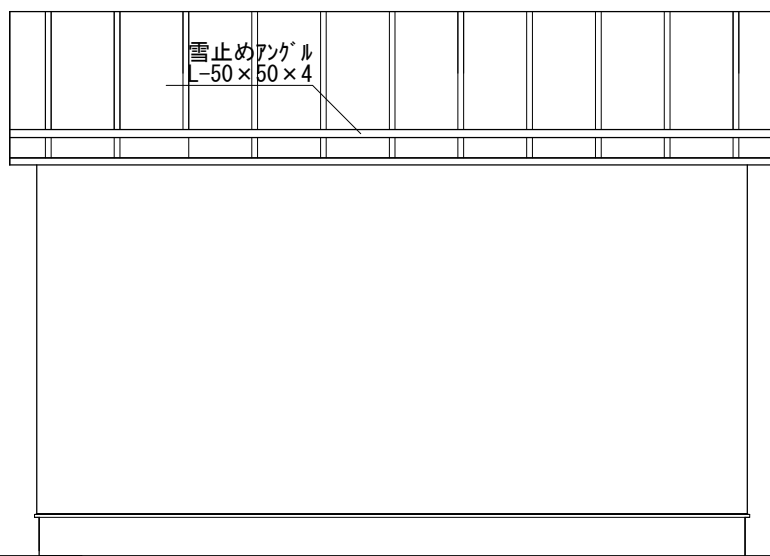

北立面図

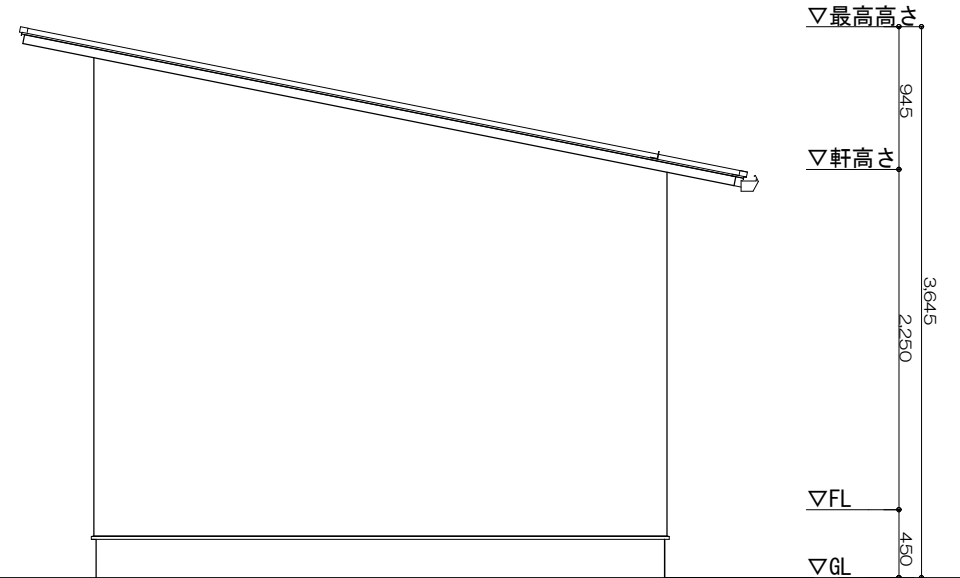

東西立面図

内部仕上げ表

(アスベスト含有建材不使用)					
	床	巾木	壁	廻縁	天井
倉 庫	構造用下地合板t=24張り	ソフト巾木 H=60	せっこうボードt=12.5張り	—	直天井（針葉樹構造用合板t=12表し）

外部仕上げ表

屋 根	カラーガルバリウム鋼板t=0.35 縦ハゼ葺き
外 壁	漆喰風仕上げ塗装
軒 天	針葉樹構造用合板張りt=12, 木材保護塗料 (WP)
樋	軒樋：硬質塩ビ製 角型75
	縦樋：硬質塩ビ製 φ60
水 切 り	カラーガルバリウム鋼板t=0.35
基 礎	コンクリート打放し

※不燃



上 田 市 都 市 建 設 部 建 築 課

事業年度
R-07


設計者 国土交通大臣登録 第321645号
一級建築士 宮原 正志

事 業 名
図 名

古戦場コミュニティセンター収納庫設置工事
平面図・立面図・仕上表

SCALE
1/50



NO.
A-6

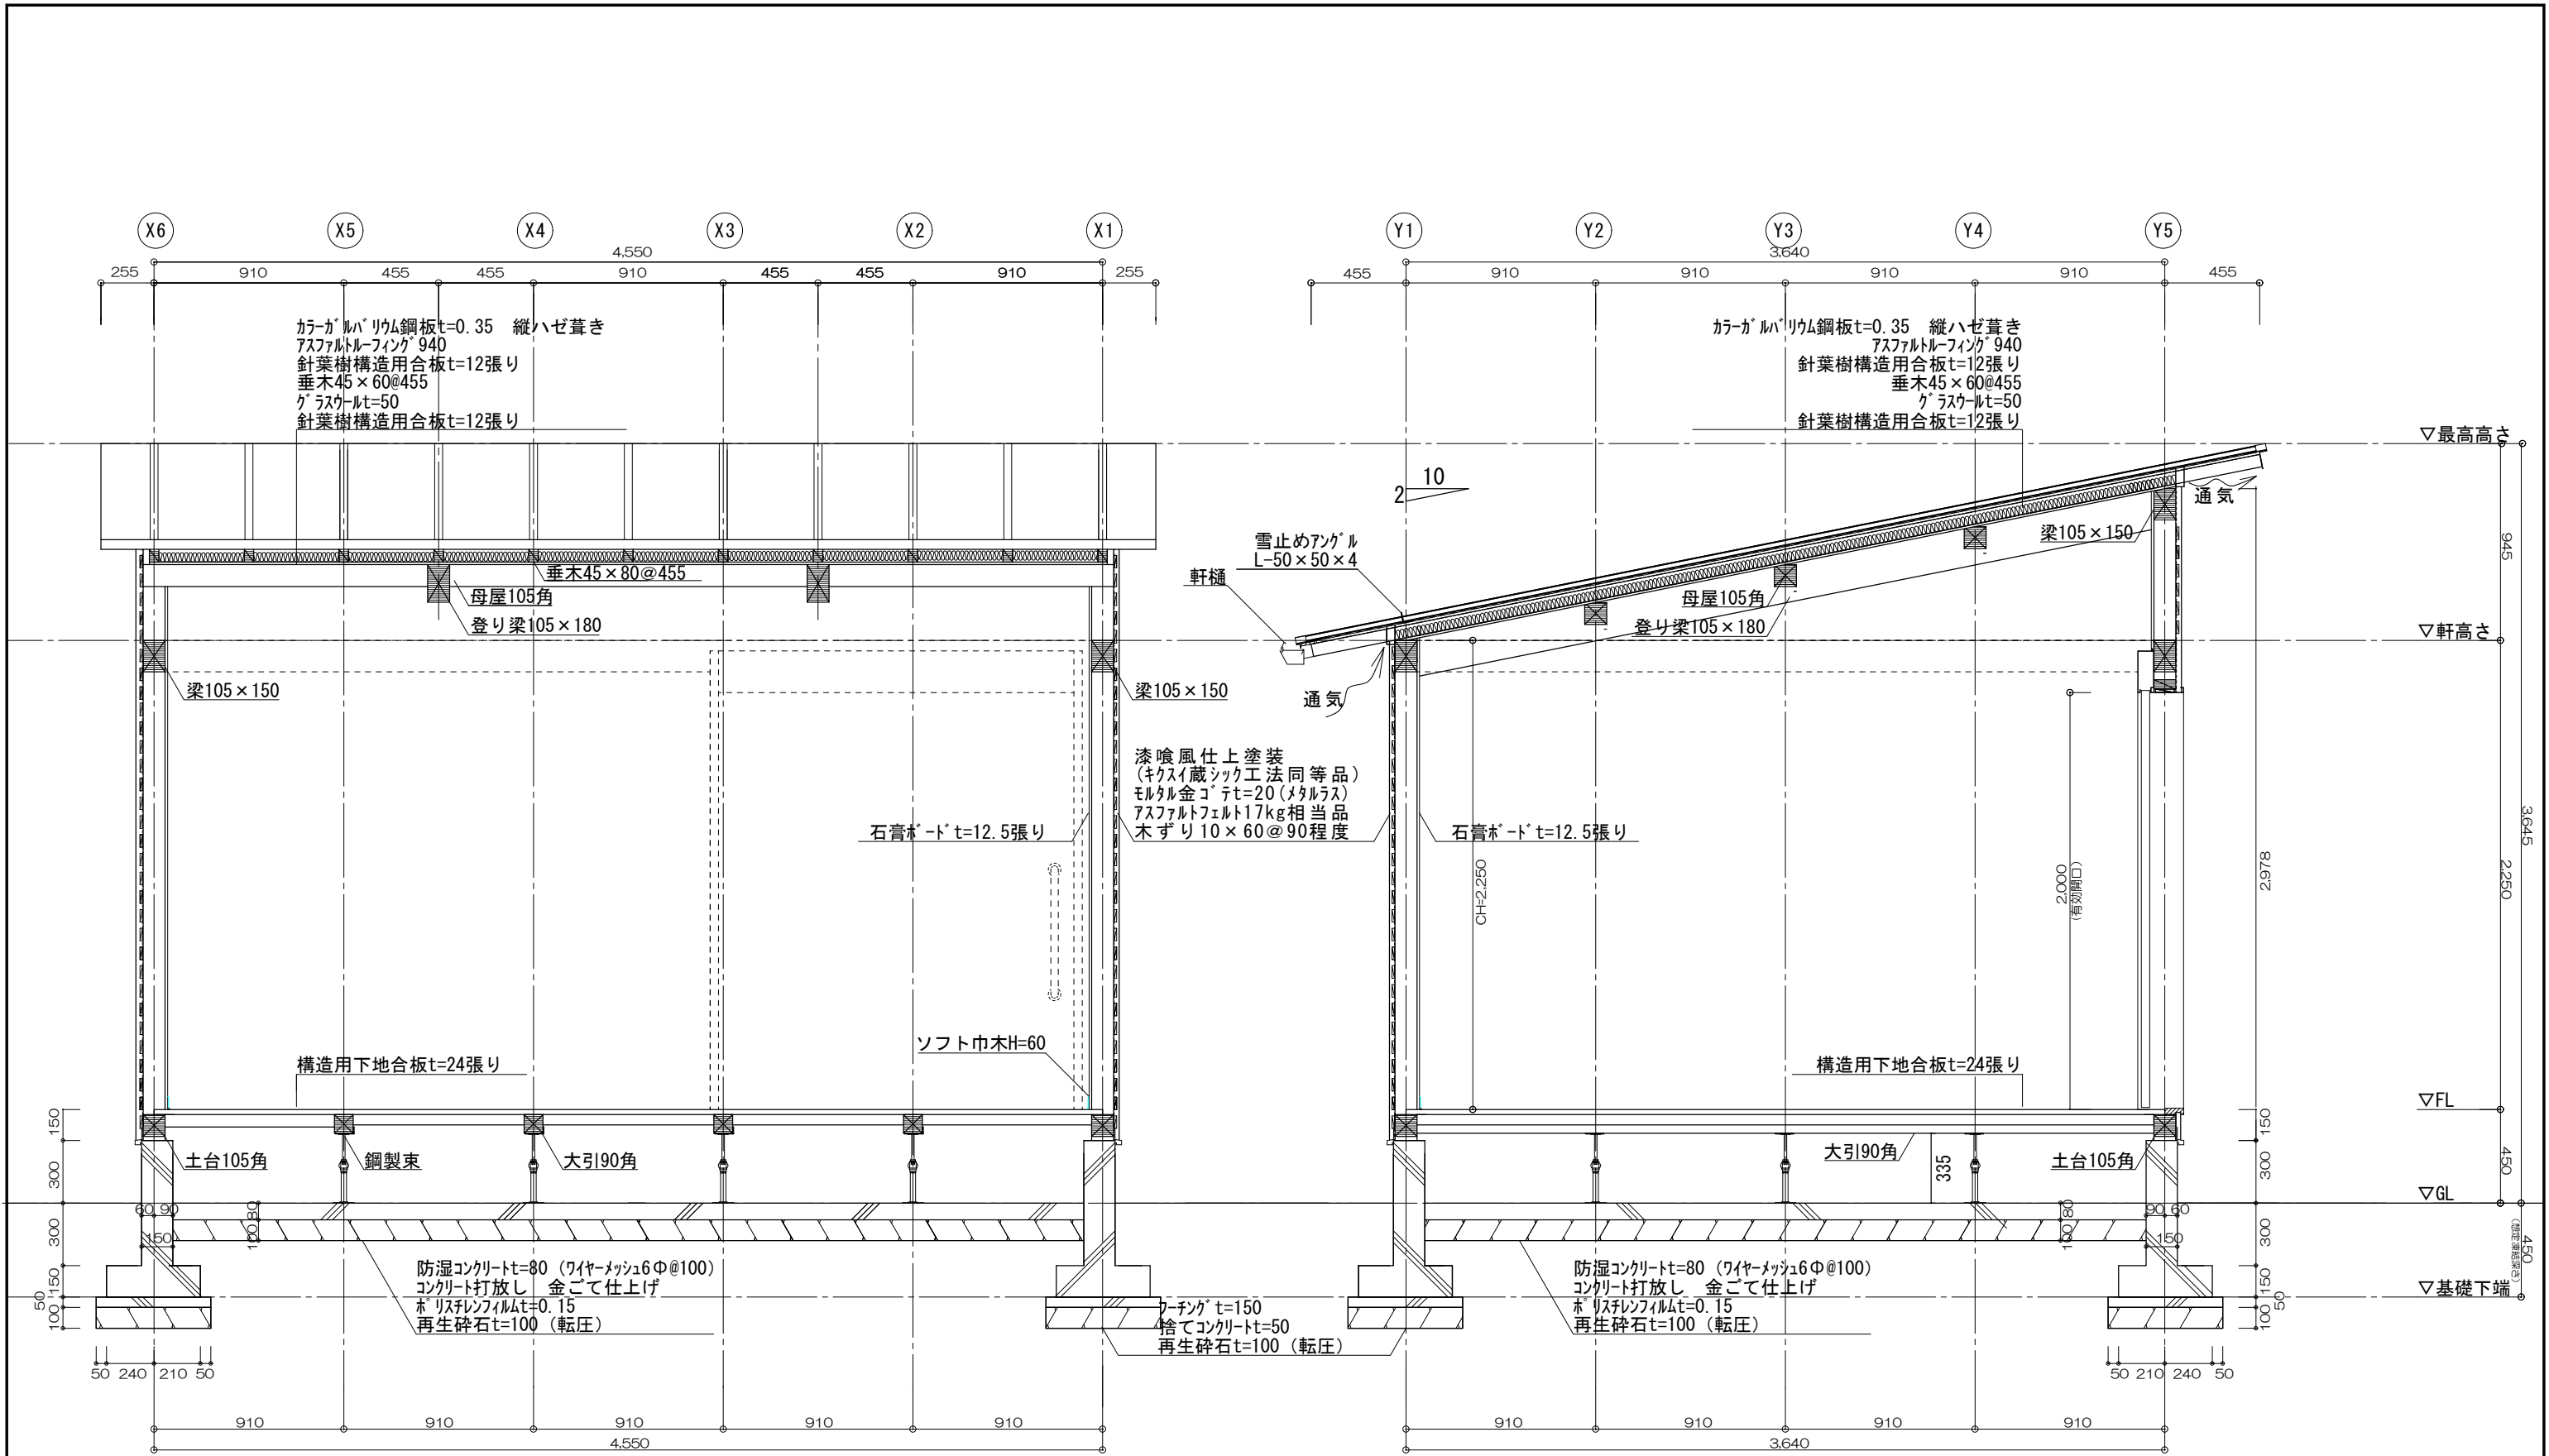

B-B' 断面図

A-A' 断面図



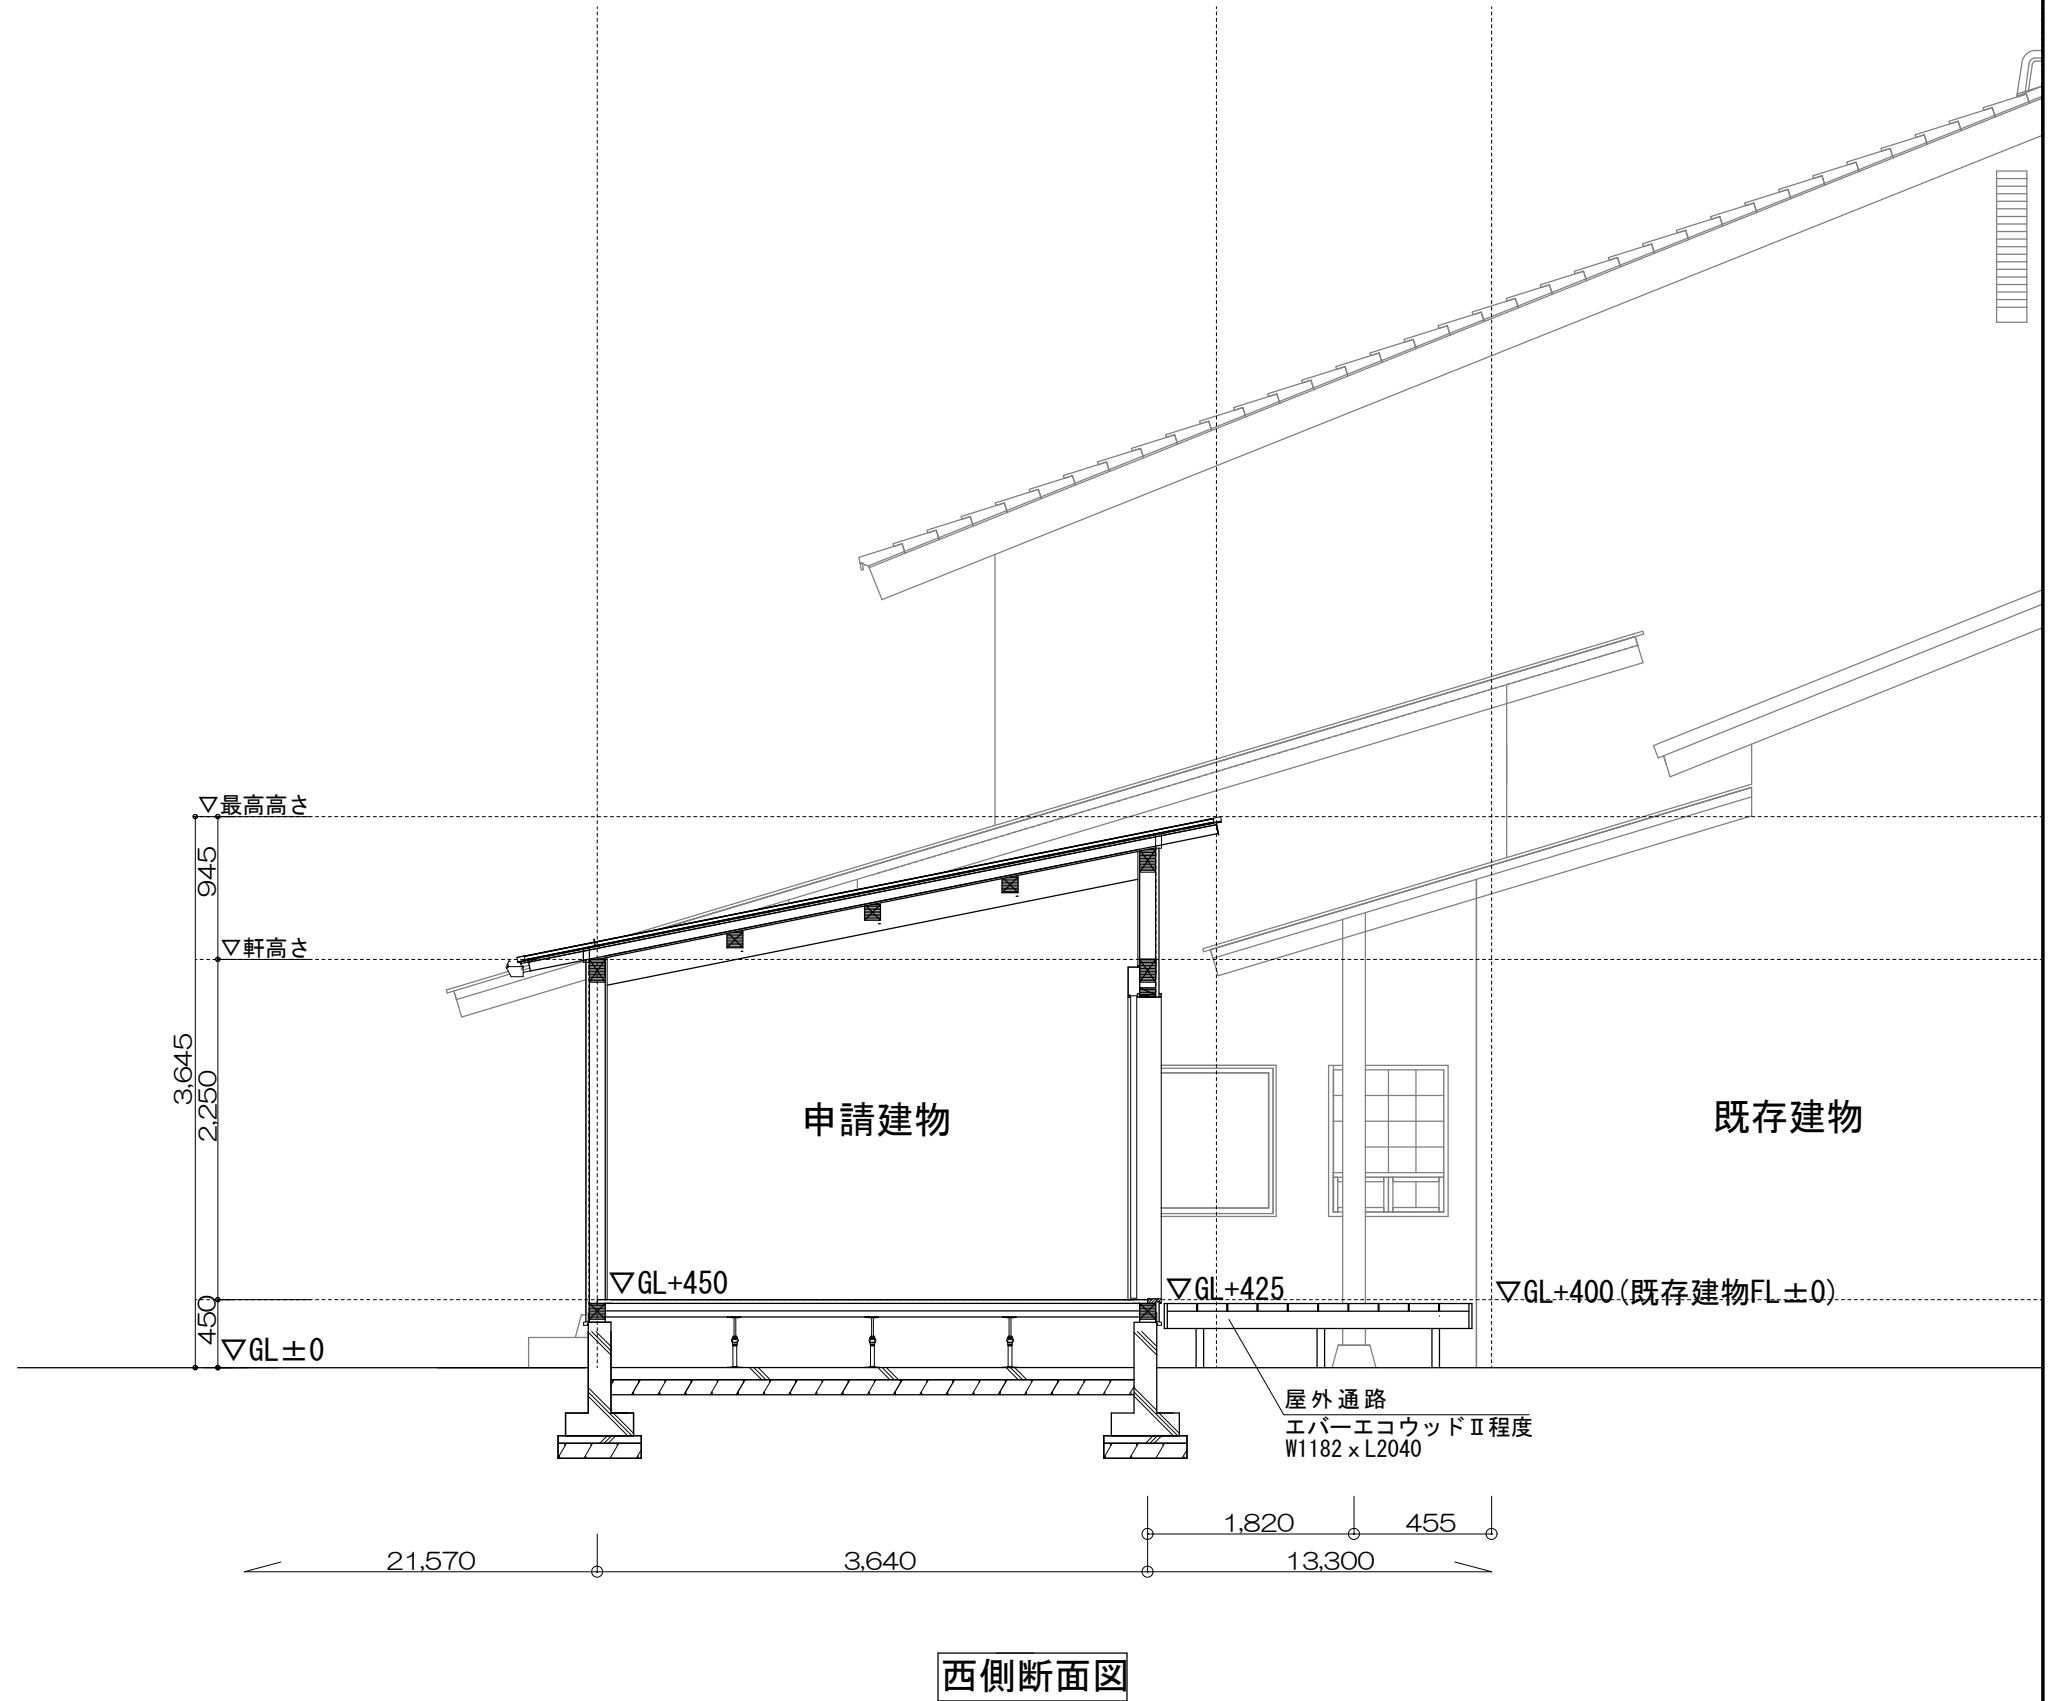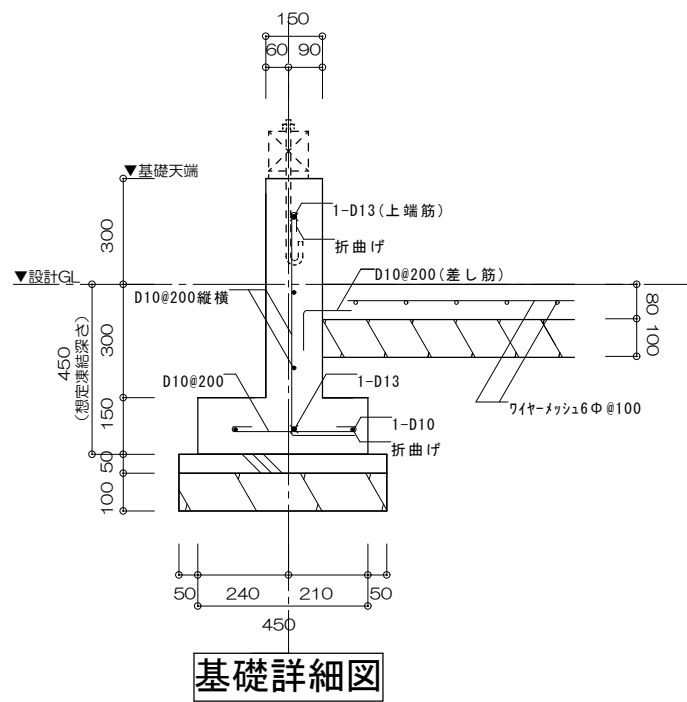

上田市都市建設部建築課

事業年度
R-07

設計者 国土交通大臣登録 第321645号
一級建築士 宮原 正志

事業名
図名

古戦場コミュニティセンター収納庫設置工事
基礎詳細図・断面図

SCALE
基礎詳細図 : 1/20
断面図 : 1/50

NO.
A-9