



平面図

S=1:500

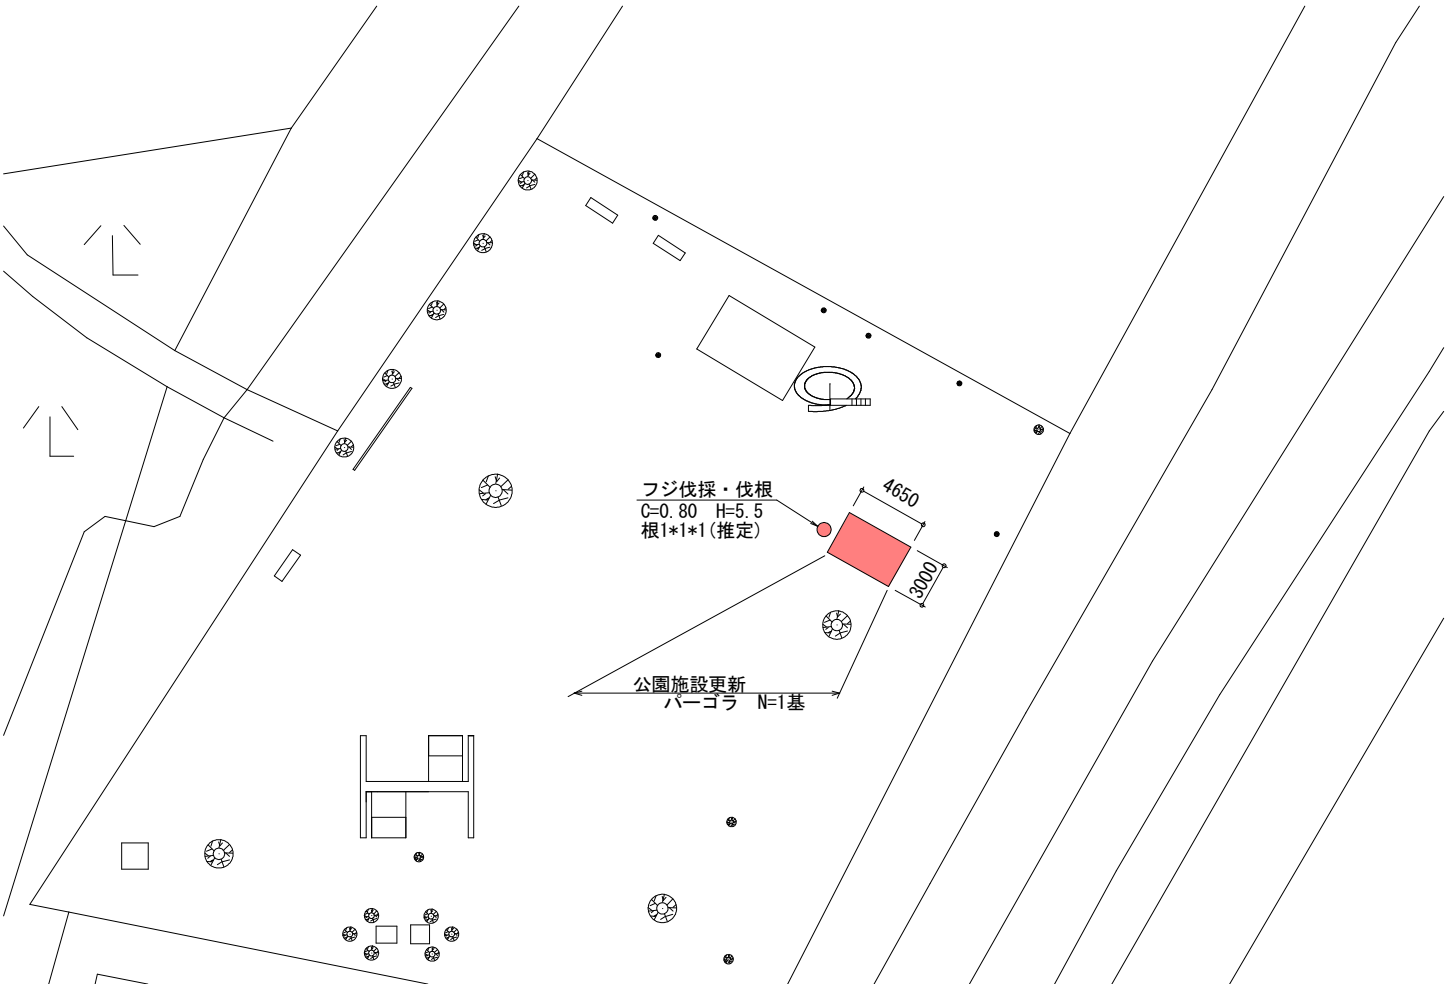

撤去図

S=1:100

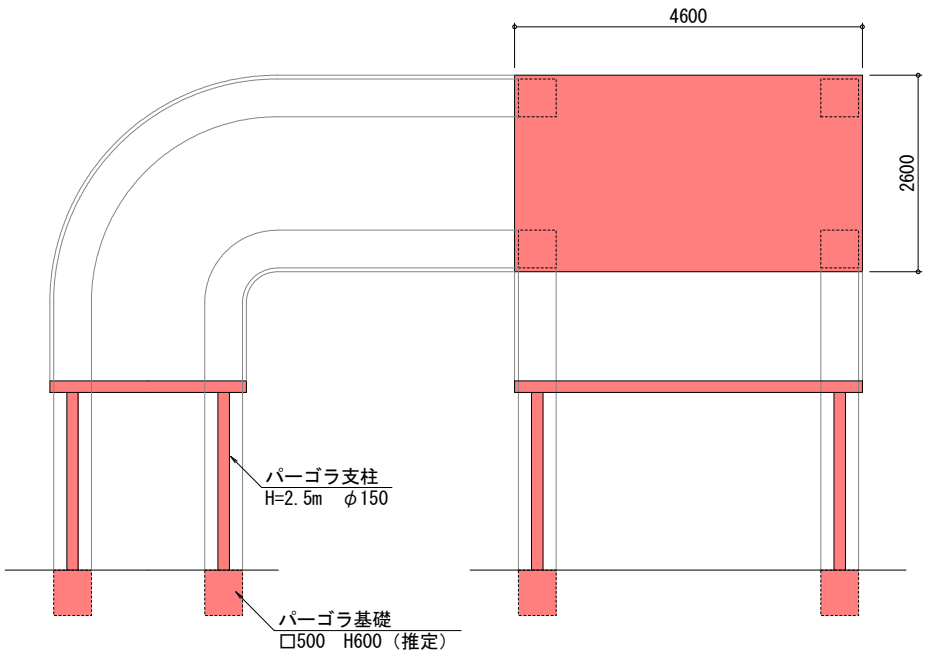

有筋Co 撤去数量



パーゴラ支柱 $(\pi/4) \times 0.15 \times 0.15 \times 2.5 \times 4 = 0.17\text{m}^3$

無筋Co 撤去数量

パーゴラ基礎 $0.5 \times 0.5 \times 0.6 \times 4 = 0.6\text{m}^3$

立面図


S=1:60

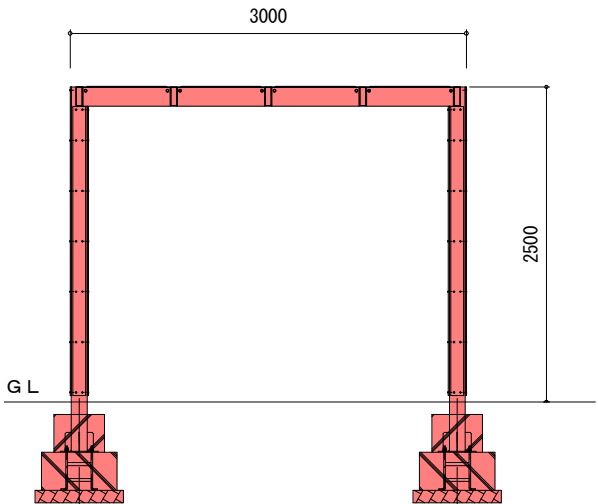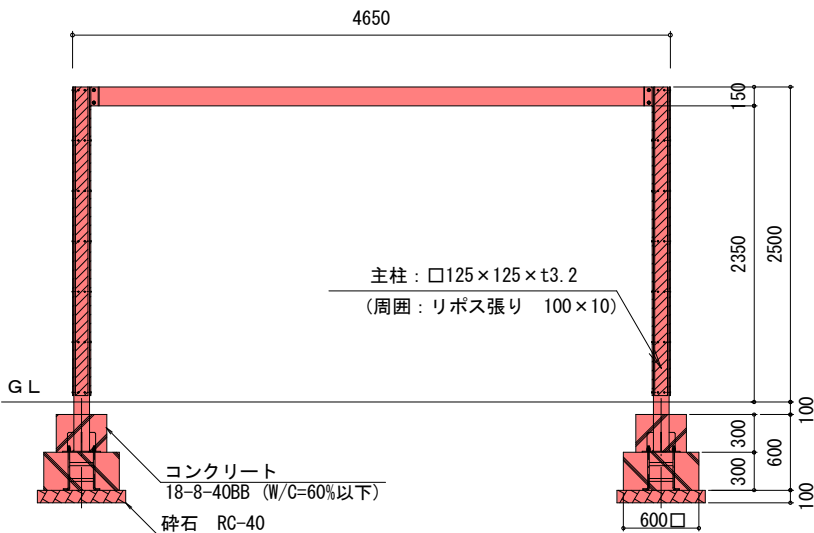

工 事 名	子育て支援身近な公園整備事業 公園施設長寿命化工事（黒坪公園）		
図 面 名	平面図、撤去図、立面図		
尺 度	図示		
年 月 日	令和7年度	図面番号	2 葉之内 1
路線/箇所名	黒坪公園 / 上田市国分（黒坪）		
事 務 所 名	都市建設部都市計画課		


基礎配置図

S=1:60

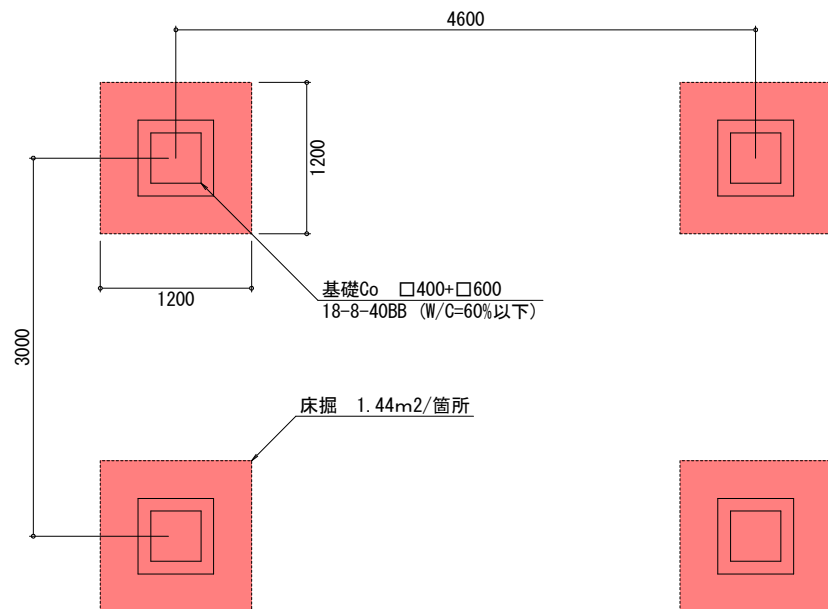


構造図

S=1:60

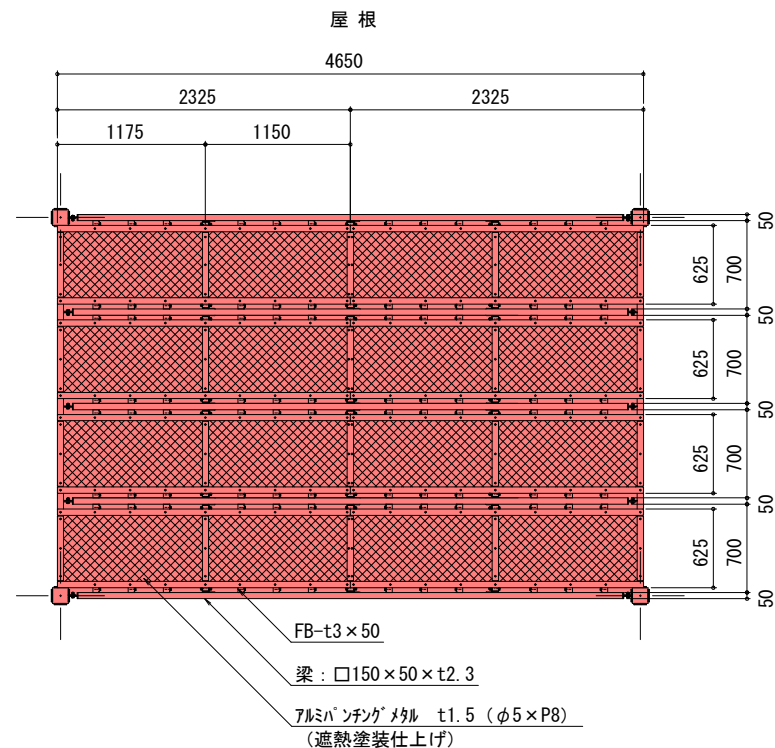

基礎構造図

S=1:30

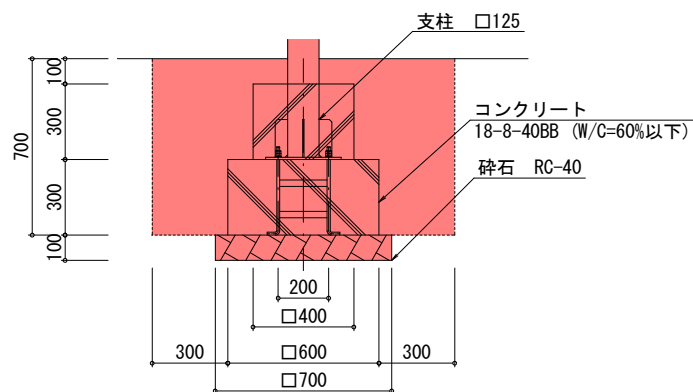

1個所当り



基礎砕石	0.49m ²
型枠	0.4*4*0.3+0.6*4*0.3=1.2m ²
基礎Co	0.4*0.4*0.3+0.6*0.6*0.3=0.156m ³
支柱控除	0.125*0.125*0.3 =0.004m ³
基礎Co(控除後)	0.152m ³

※図面に記載の製品は参考とする。採用品については受発注者の協議により決定する


工 事 名	子育て支援身近な公園整備事業 公園施設長寿命化工事（黒坪公園）		
図 面 名	基礎配置図・基礎構造図・構造図		
尺 度	図示		
年 月 日	令和7年度	図面番号	2 葉之内 2
路線/箇所名	黒坪公園 / 上田市国分（黒坪）		
事 務 所 名	都市建設部都市計画課		

参考図


※図面に記載の製品は参考とする。採用品については受発注者の協議により決定する

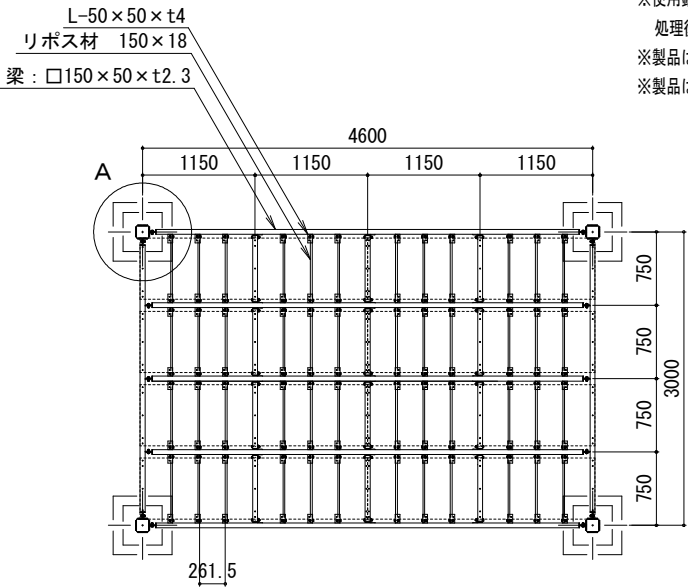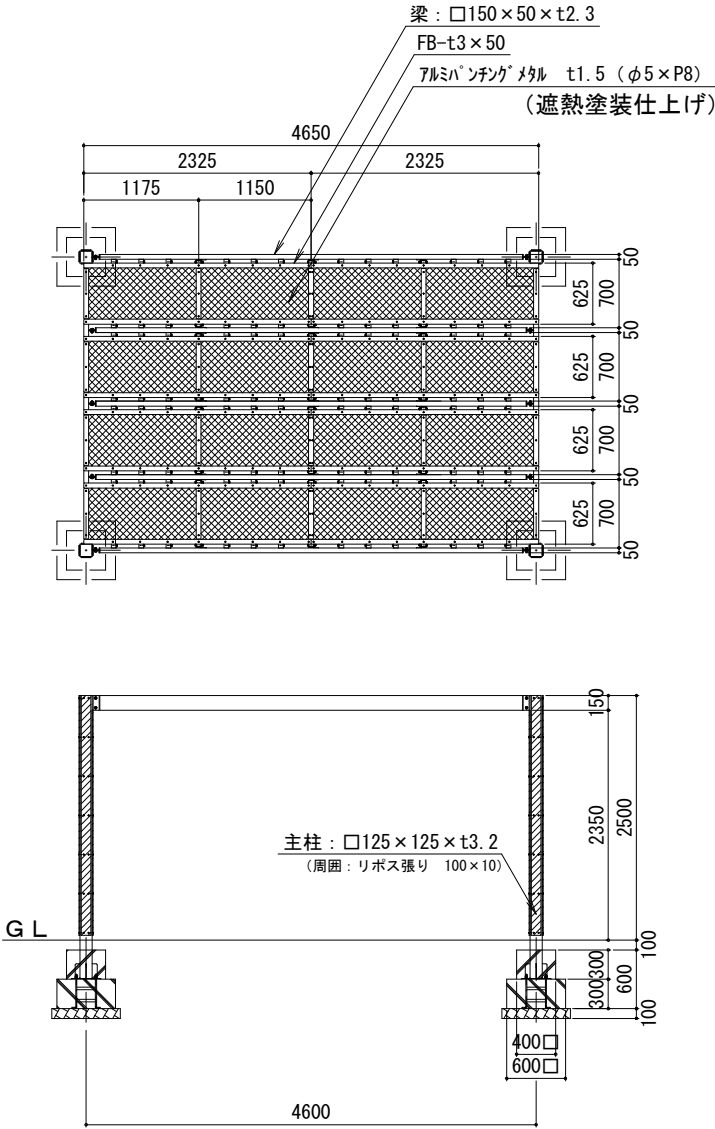

※ボルト、ナットはメッキ処理とする。
※使用銅管はジンクロメートメッキ(JIS H8610 電気亜鉛メッキ2種4級)
処理後、粉体静電焼付塗装仕上げとする。(基礎部は除く)
※製品は(一社)日本公園施設業協会賠償責任保険を適用する。
※製品はISO9001の認証取得企業で品質管理されたものとする。

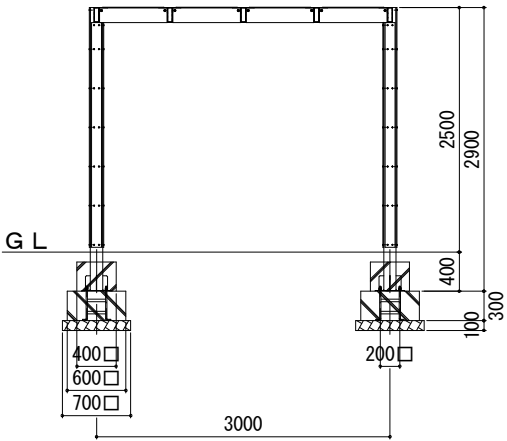

<断面図>

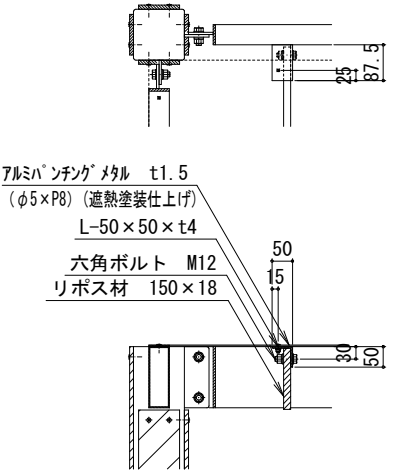

< A 部詳細図 >



位置図

施工箇所

黒坪公園

宮ノ前

神山地区公民館

砂田

前田

五反田

山原

縮尺 1 : 2500

