


電気配線図
【参考図】


配置配線図

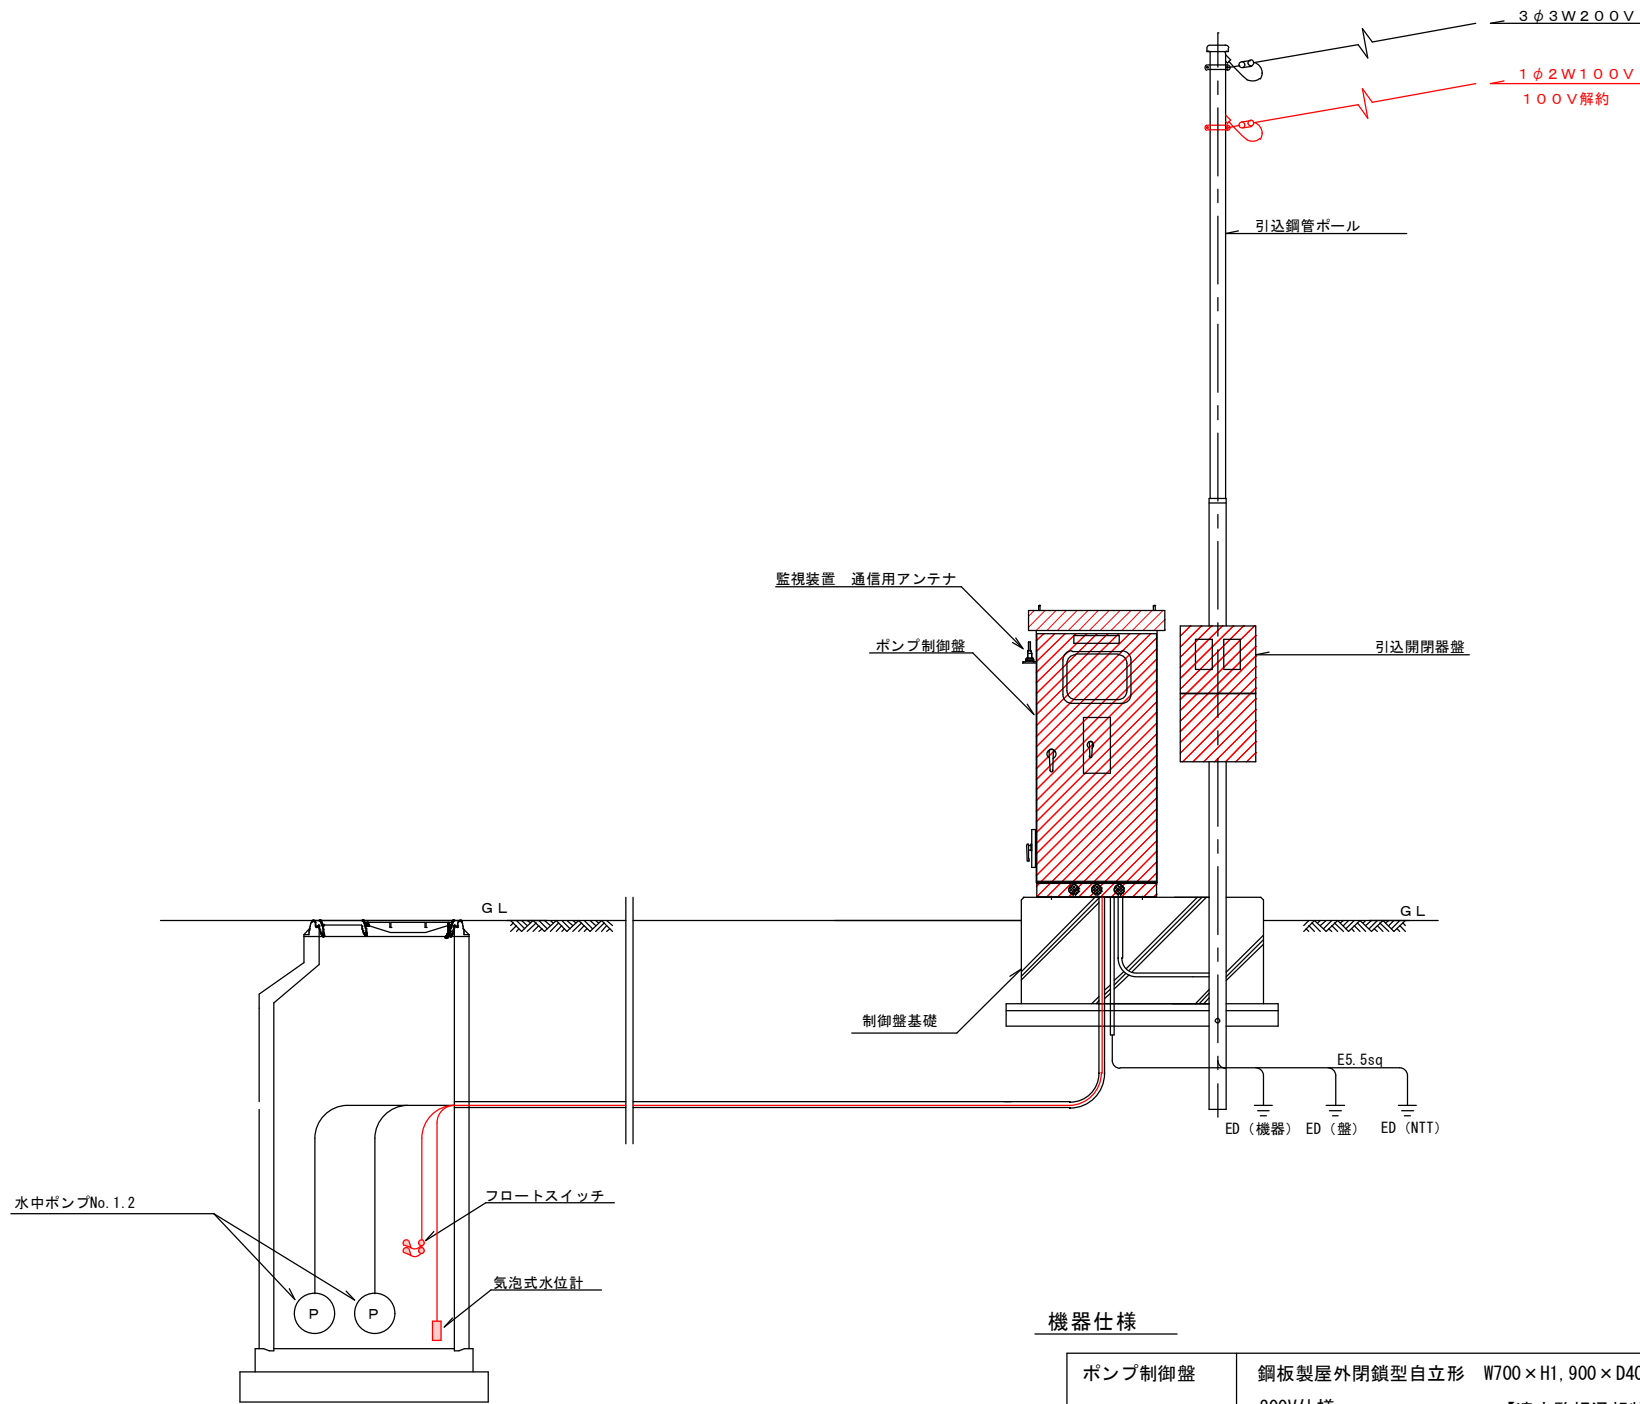

機器仕様

ポンプ制御盤	鋼板製屋外閉鎖型自立形 W700×H1,900×D400 程度 200V仕様 【遠方監視通報装置含む】	1面
フロートスイッチ	ケーブル長20m	2個
気泡式水位計	出力点数6点 アナログ出力有 ケーブル長20m	1台


制御盤基礎図

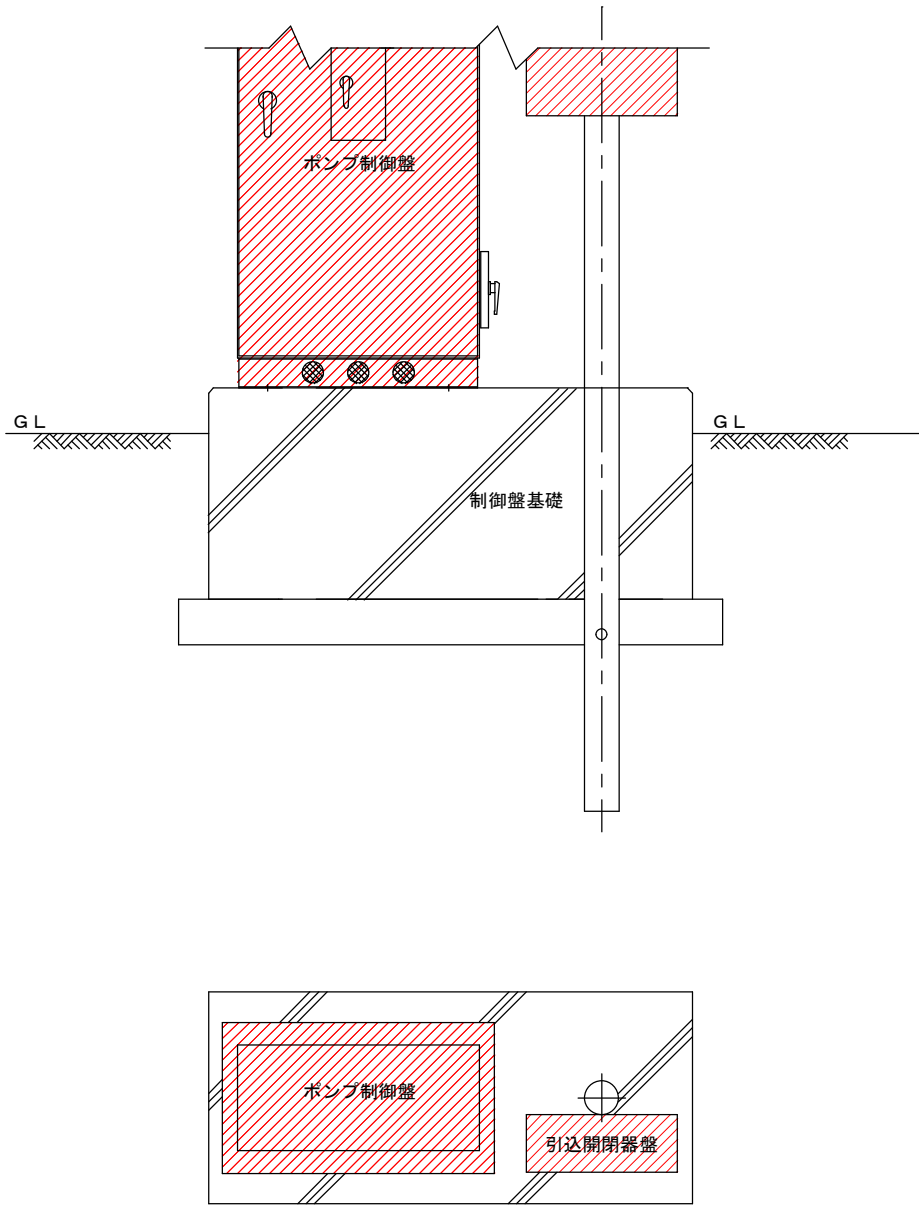

公共下水道 マンホールポンプ更新工事 上田1工区						
配線図			縮尺			
蛇沢3号マンホールポンプ 上田市上田（蛇沢）						
課長		※		係長		※
照査	※	設計	※	製図	※	
図面番号		2 葉中之			1	
上田市 上下水道局 下水道課						

電気配線図
【参考図】


配置配線図

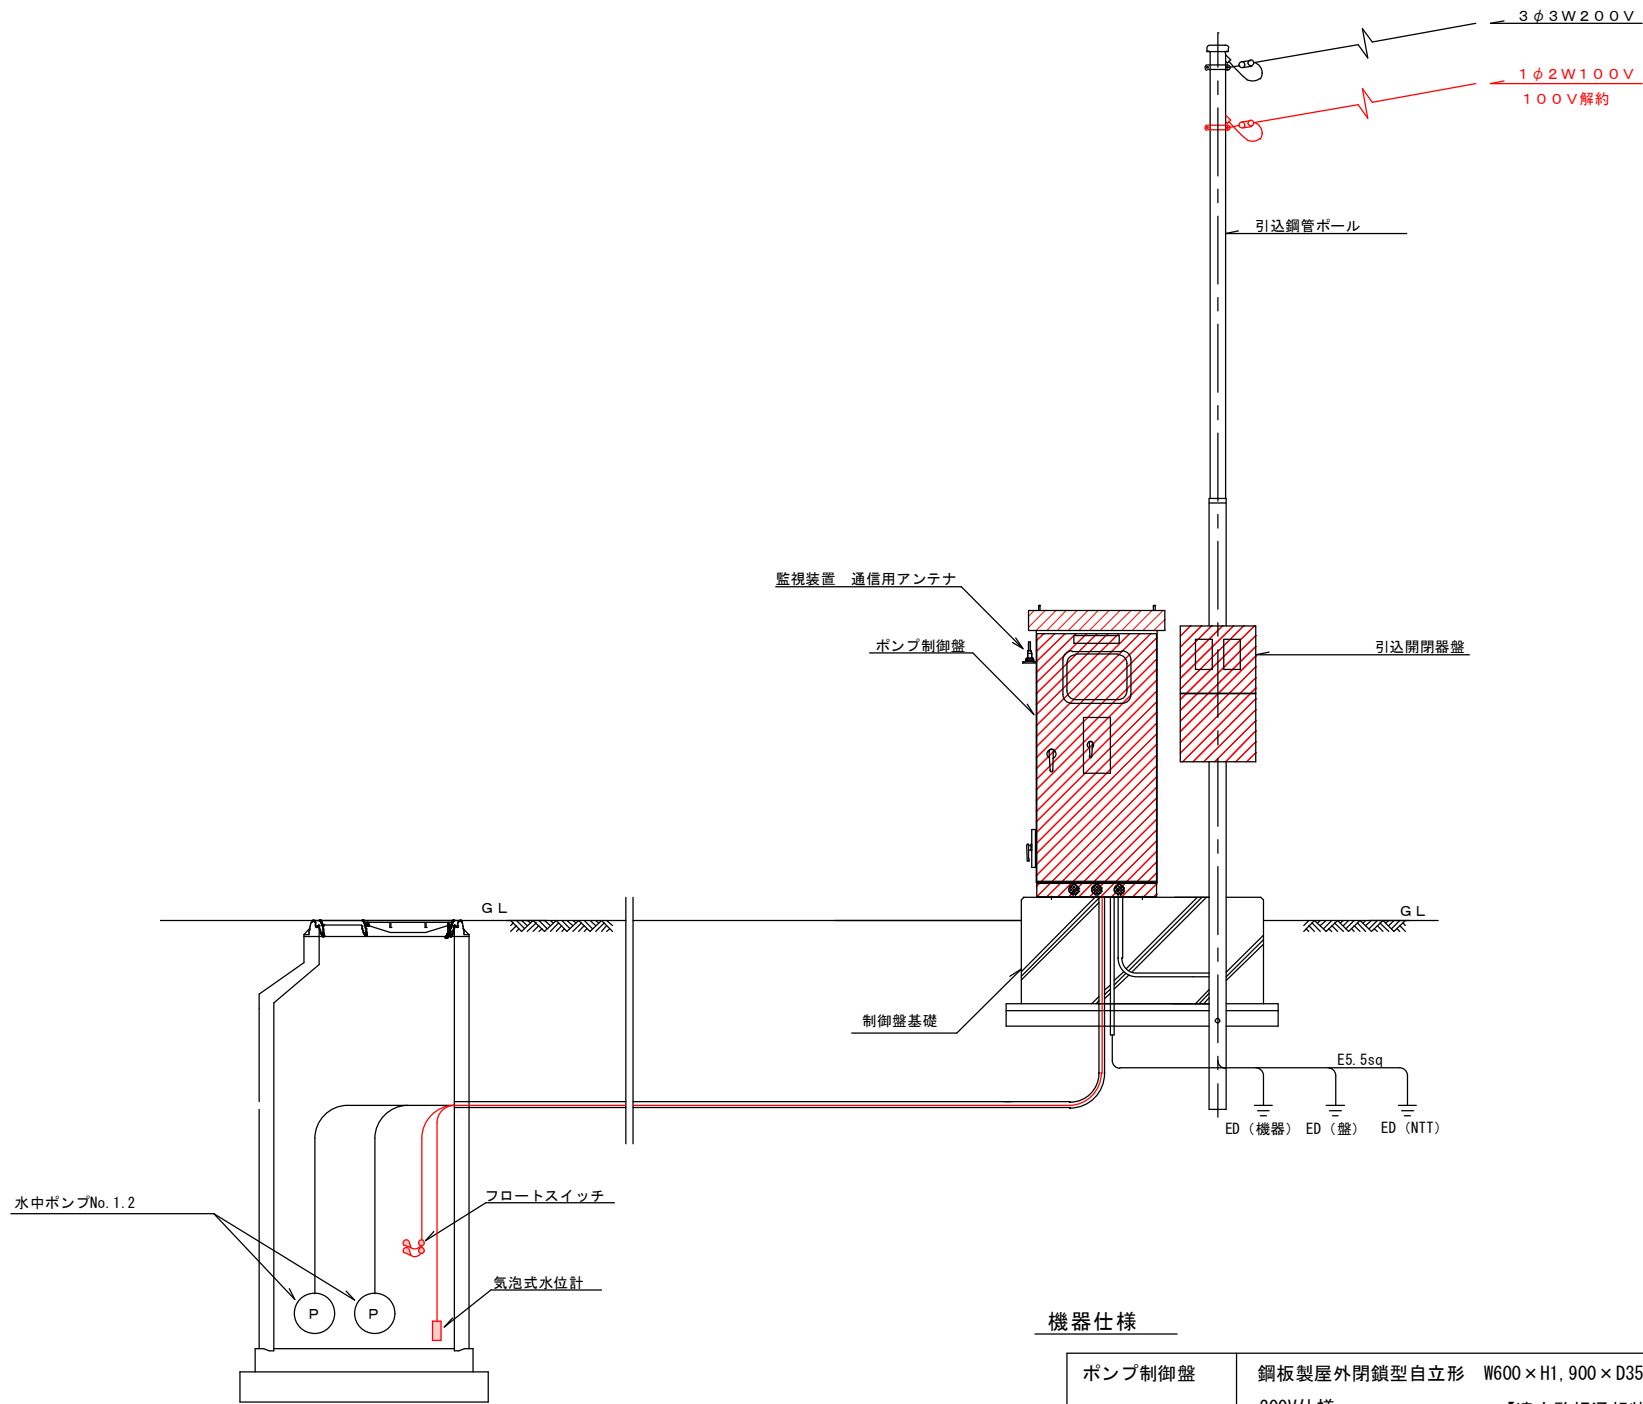

機器仕様

ポンプ制御盤	鋼板製屋外閉鎖型自立形 W600×H1,900×D350 程度 200V仕様 【遠方監視通報装置含む】	1面
フロートスイッチ	ケーブル長20m	2個
気泡式水位計	出力点数6点 アナログ出力有 ケーブル長20m	1台

制御盤基礎図

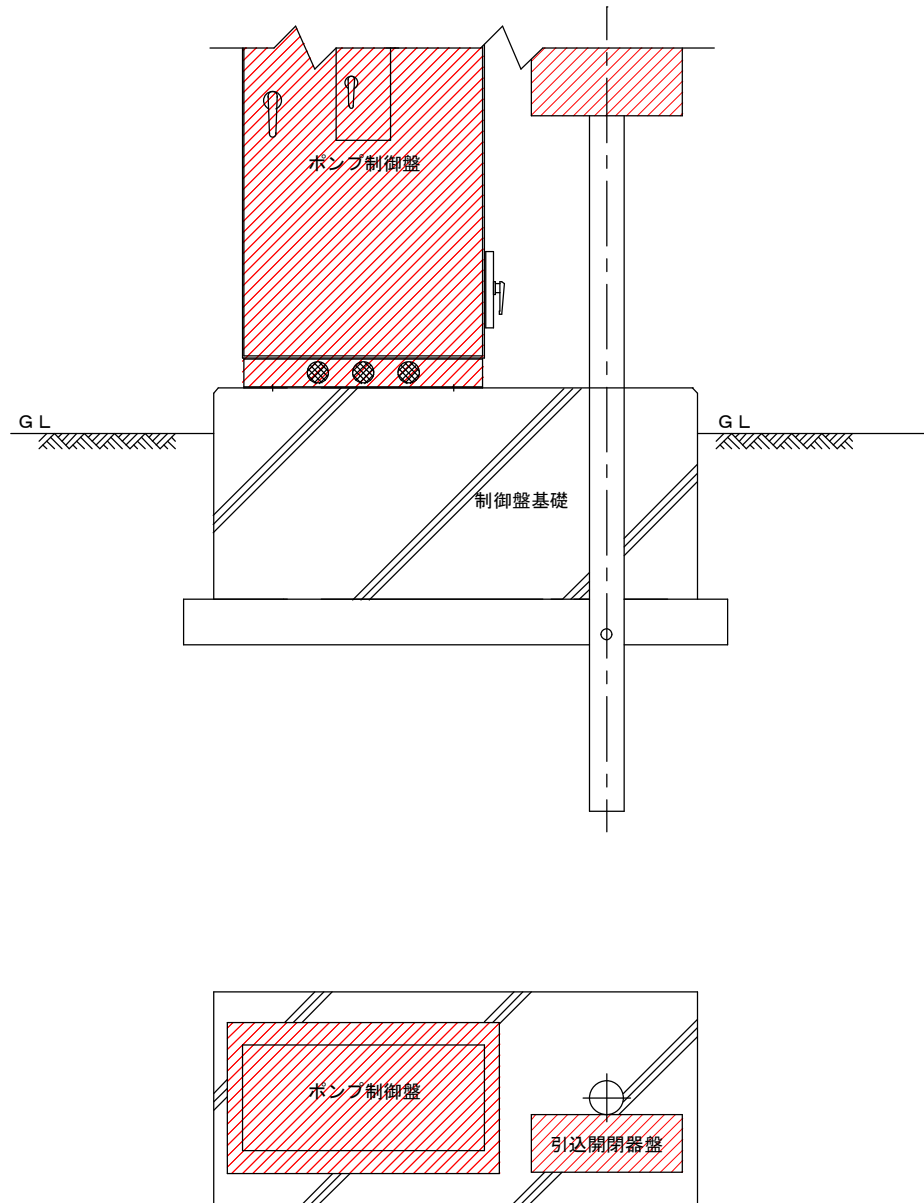

公共下水道 マンホールポンプ更新工事 上田1工区									
配線図				縮尺					
金井1号マンホールポンプ 上田市上田（金井）									
課長		※		係長		※			
照査	※	設計	※		製図	※			
図面番号			2 葉中之				2		
上田市 上下水道局 下水道課									

