



荒井減圧弁

据付図

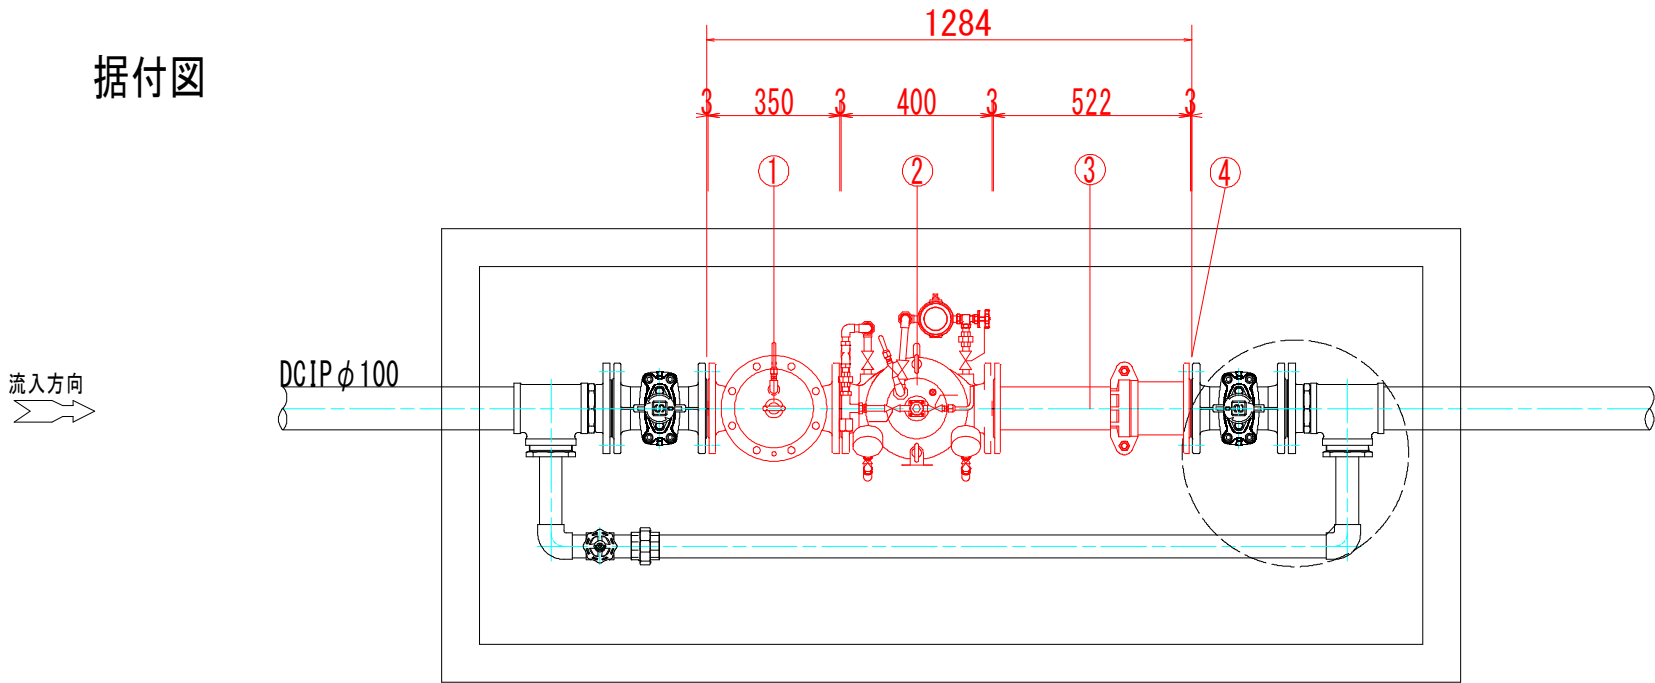

部番	部品名称	材質	個数	備考
①	スリット SU-C型 φ100 7.5KF	粉体塗装	1	66Kg
②	減圧弁 MRF-100型 φ100 7.5KF	粉体塗装	1	80Kg
③	伸縮管 タイト付 φ100 7.5KF	チロイト	1	L=520±50
④	LSP7572 結合補強具 (SUS材・チロイト・芯金入り仕様) 100A 7.5K	SUS/EPDM	4	

既設図

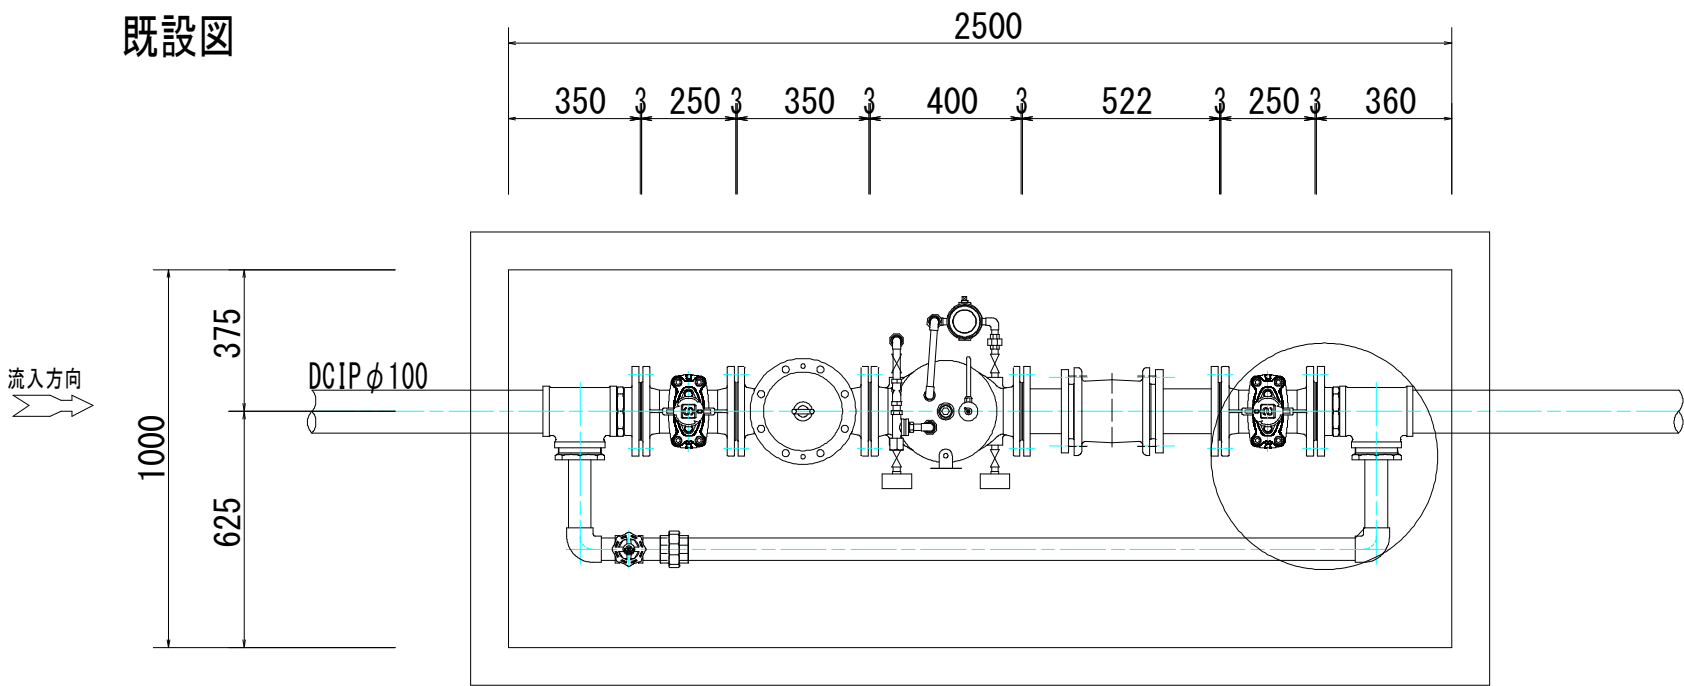


50%縮小図

工事名	真田地区減圧弁更新工事				
図面名	据付図			番号	1/4
縮尺	1 : 20		施工者		
			完成日	令和 年 月 日	
課長	矢澤	係長	萩原	設計	渡邊
					上田市上下水道局


石舟減圧弁

据付図

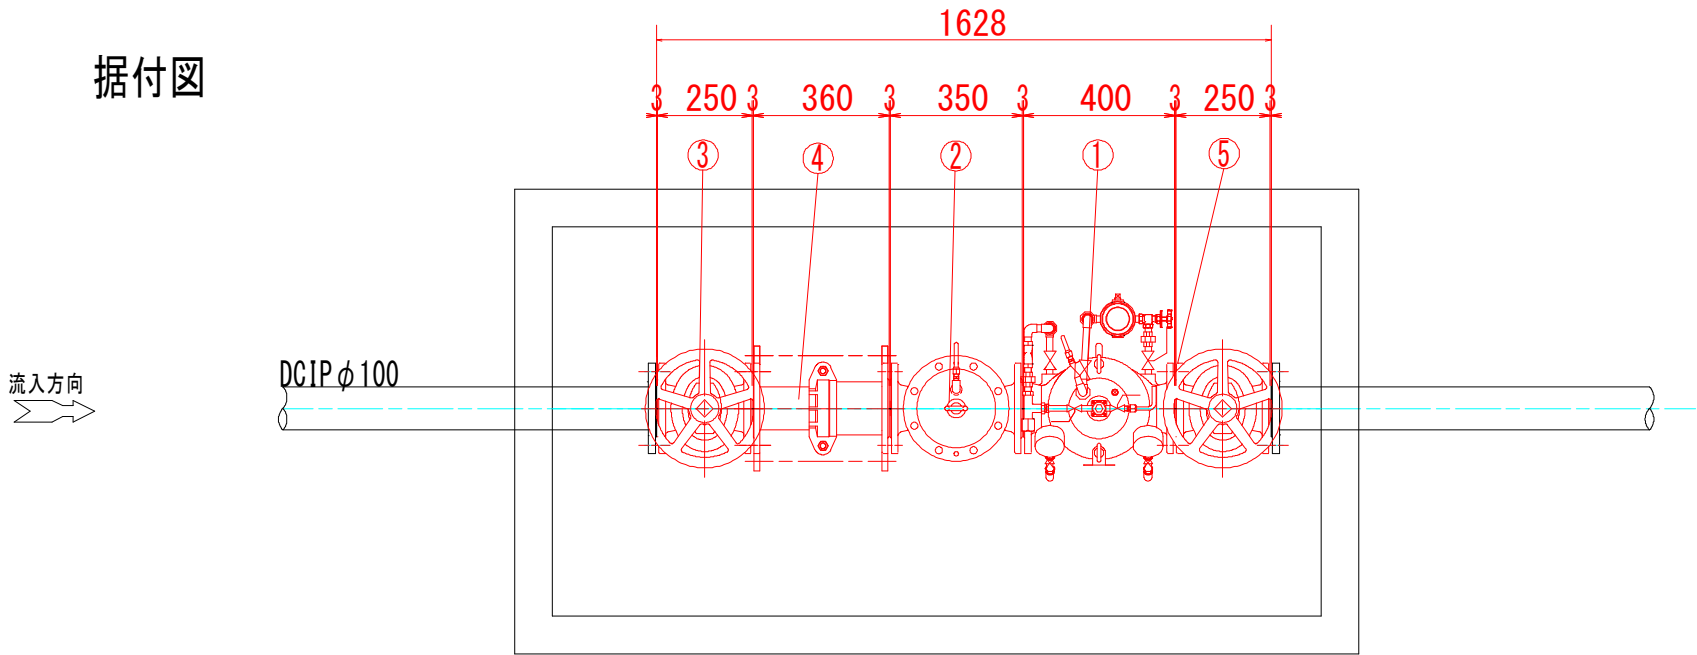

部番	部品名称	材質	個数	備考
①	減圧弁 MRF-100型 φ100 7.5KF	粉体塗装	1	80Kg
②	ストレーナー SU-C型 φ100 7.5KF	粉体塗装	1	66Kg
③	ソフトシール仕切弁 丸ハンドル式 φ100 7.5KF	粉体塗装	2	
④	伸縮管 タイロット付 φ100 7.5KF	タイロット	1	L=350±50
⑤	LSP7522 結合補強具 (SUS316・タイロット・芯金入りパイプ) φ100A 7.5K	SUS/EPDM	6	

既設図

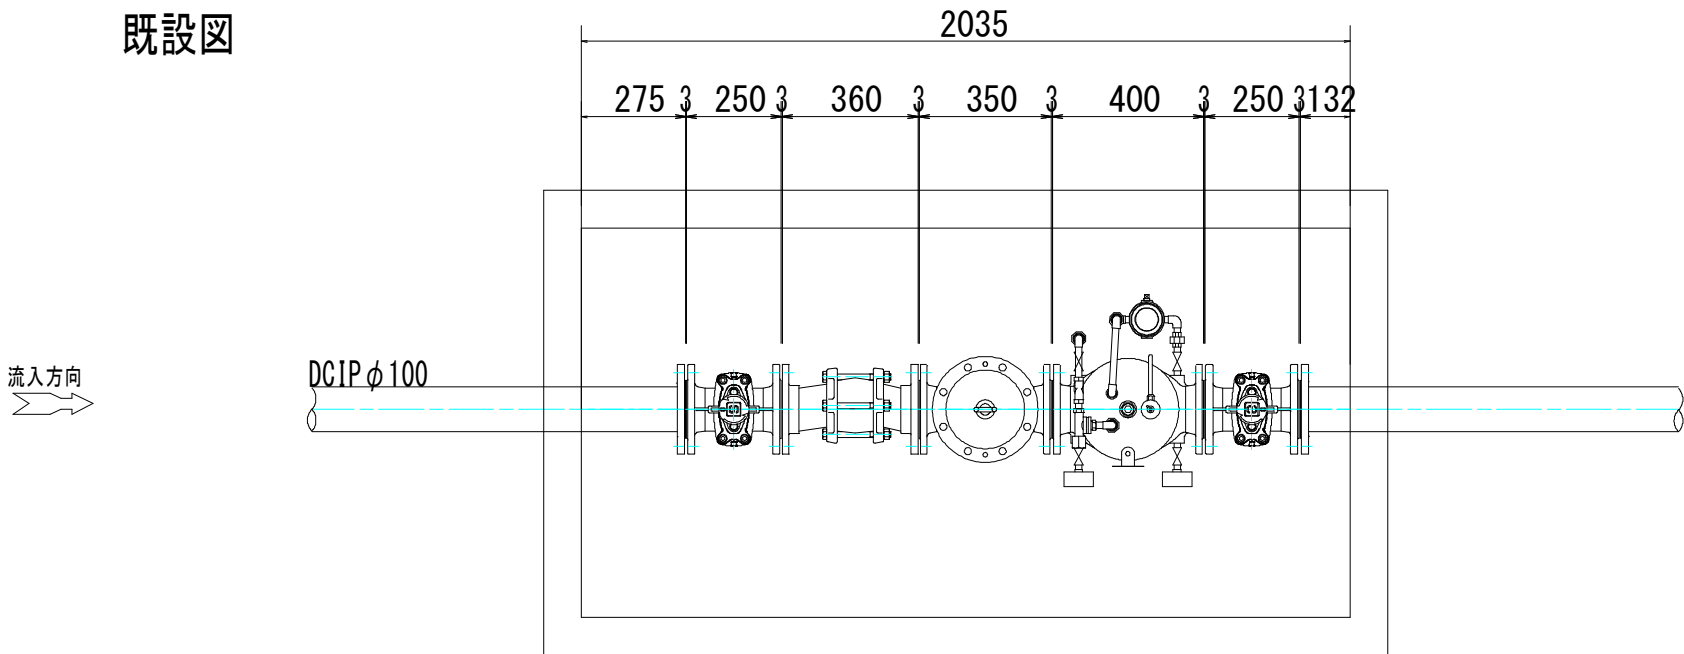


50%縮小図

工事名	真田地区減圧弁更新工事					
図面名	据付図				番号	2/4
縮尺	1 : 20		施工者			
			完成日	令和 年 月 日		
課長	矢澤	係長	萩原	設計	渡邊	上田市上下水道局


中原（大畑小玉）減圧弁

据付図

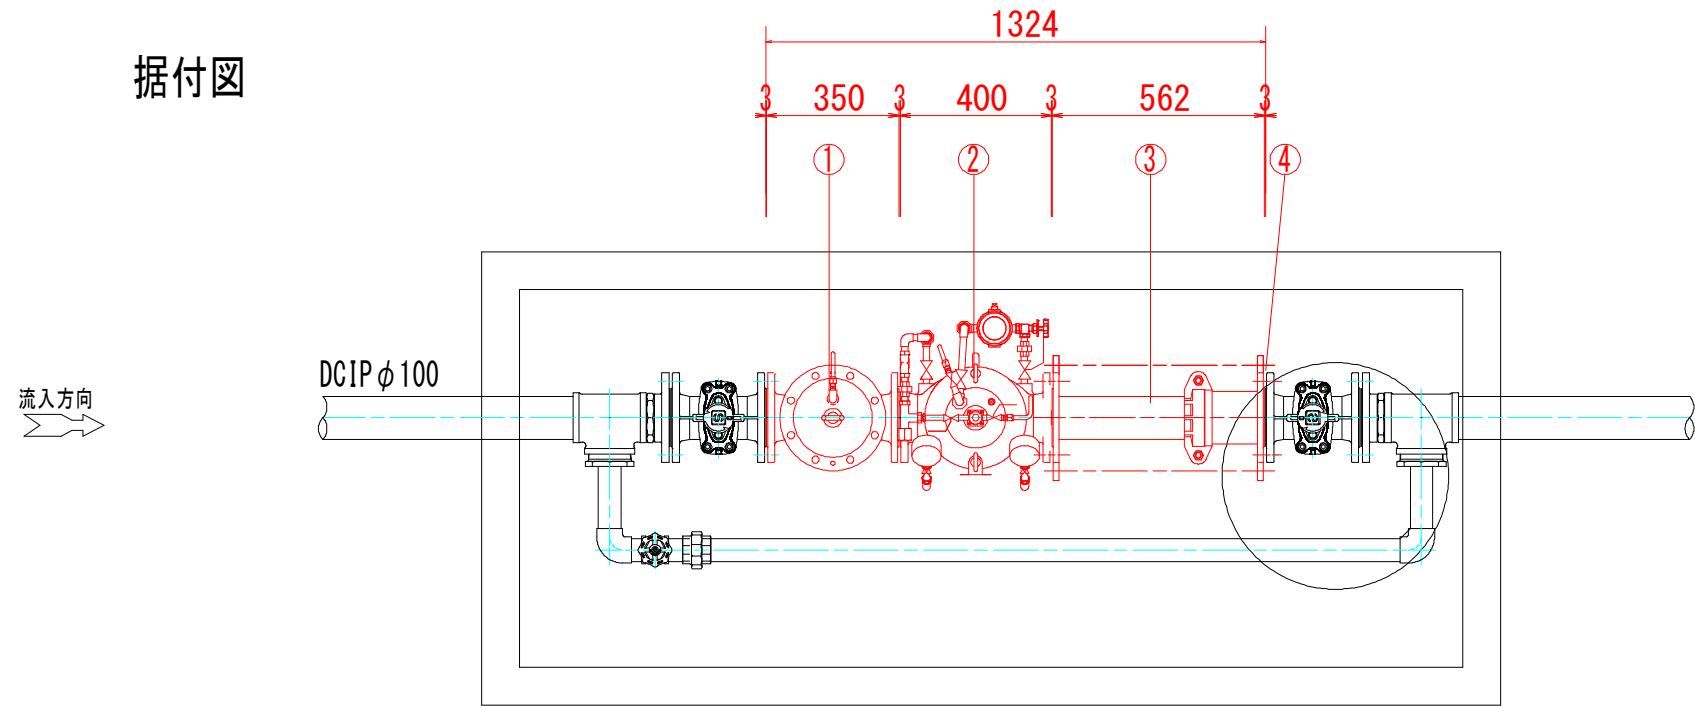

部番	部品名称	材質	個数	備考
①	スリッパ SU-C型 φ100 7.5KF	粉体塗装	1	66Kg
②	減圧弁 MRF-100型 φ100 7.5KF	粉体塗装	1	80Kg
③	伸縮管 タイト付 φ100 7.5KF	チロロ	1	L=560±50
④	LSP7572 結合補強具 (SUS材・ナット・芯金入りH°仕様) 100A 7.5K	SUS/EPDM	4	

既設図

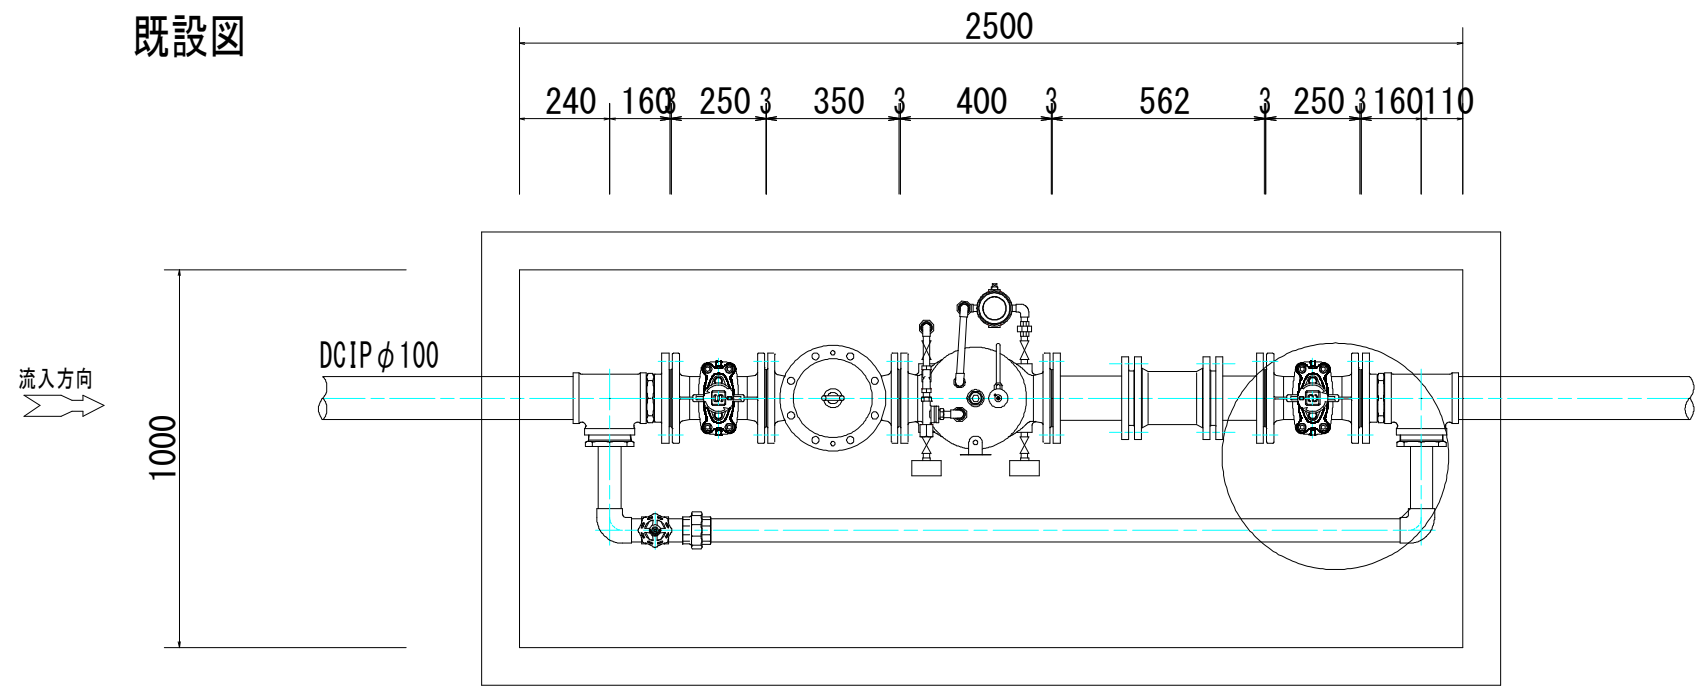


50%縮小図

工事名 図面名 縮尺 課長	真田地区減圧弁更新工事				
	据付図			番号	3/4
	1:20		施工者	令和 年 月 日	
	矢澤	係長	萩原	設計	渡邊
上田市上下水道局					


入軽井沢減圧弁

据付図

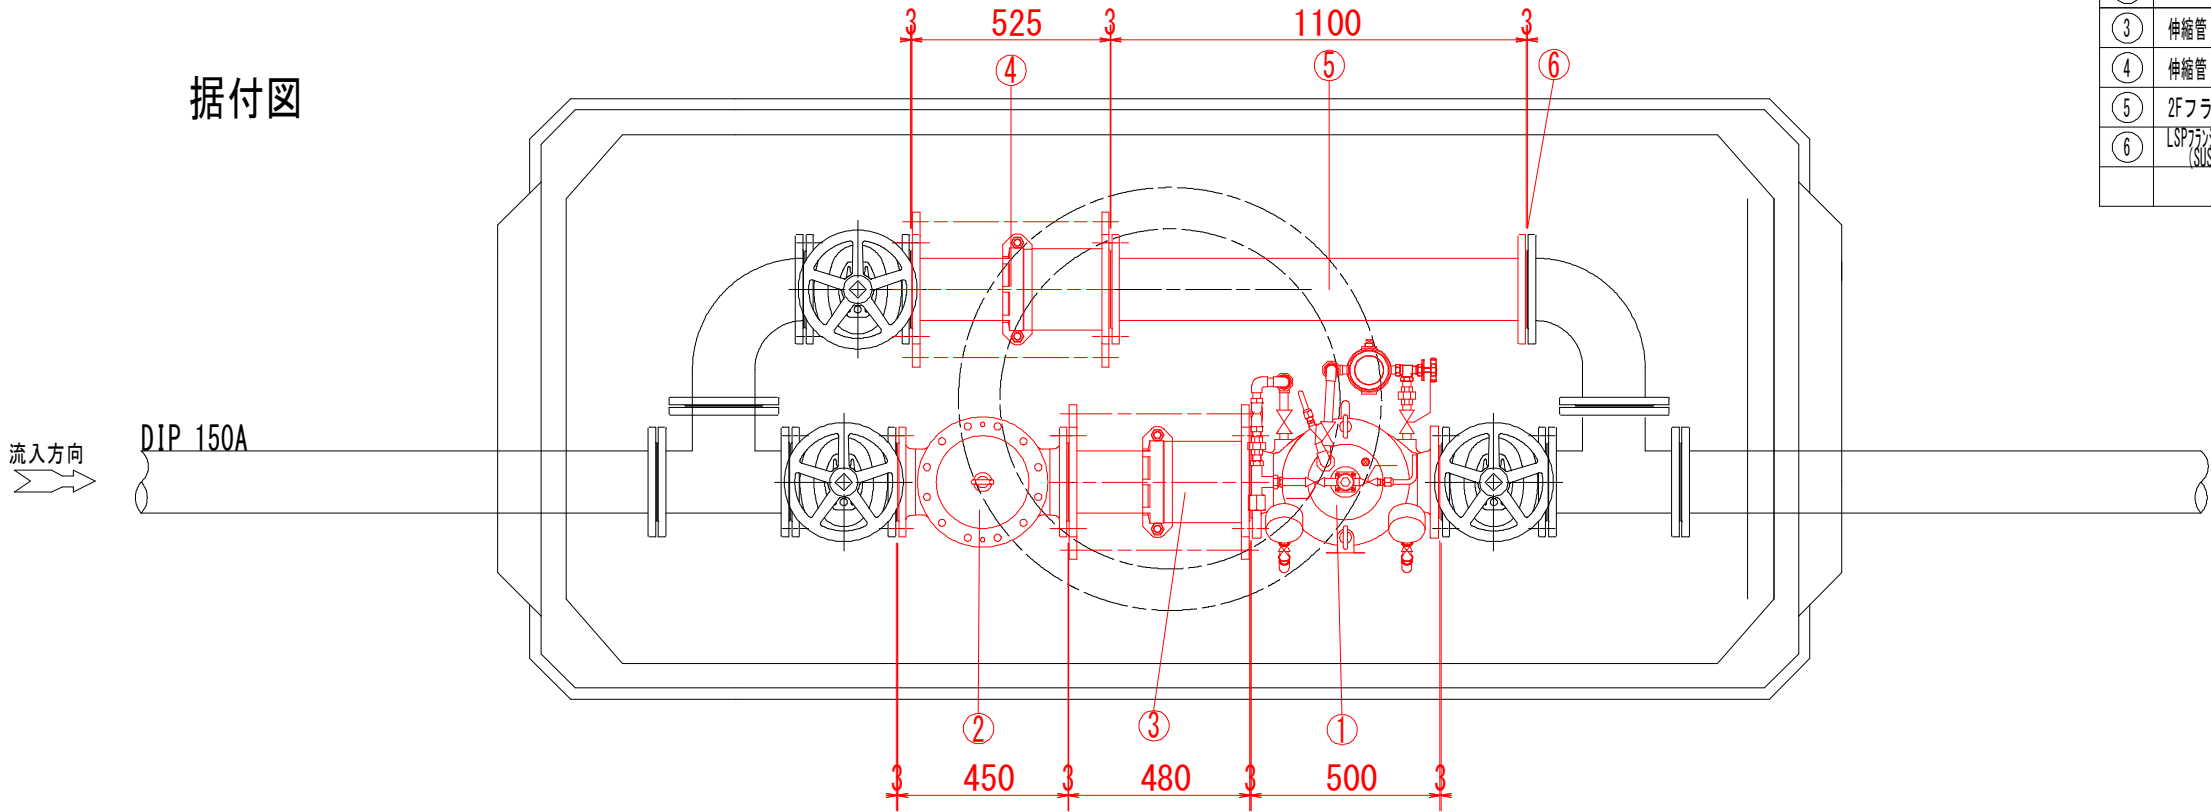

部番	部品名称	材質	個数	備考
①	減圧弁 MRF-100 φ150 7.5KF	粉体塗装	1	150Kg
②	ストレーナ SU-C φ150 7.5KF	粉体塗装	1	112Kg
③	伸縮管 タボット付 φ150 7.5KF	タボット	1	L=490±90
④	伸縮管 タボット付 φ150 7.5KF	タボット	1	L=490±90
⑤	2Fフランジ短管 φ150 7.5KF	タボット	1	L=1100
⑥	LSP25mm 結合補強具 (SUS316L・タボット・芯金入り仕様) φ150A 7.5K	SUS/EPDM	7	

既設図

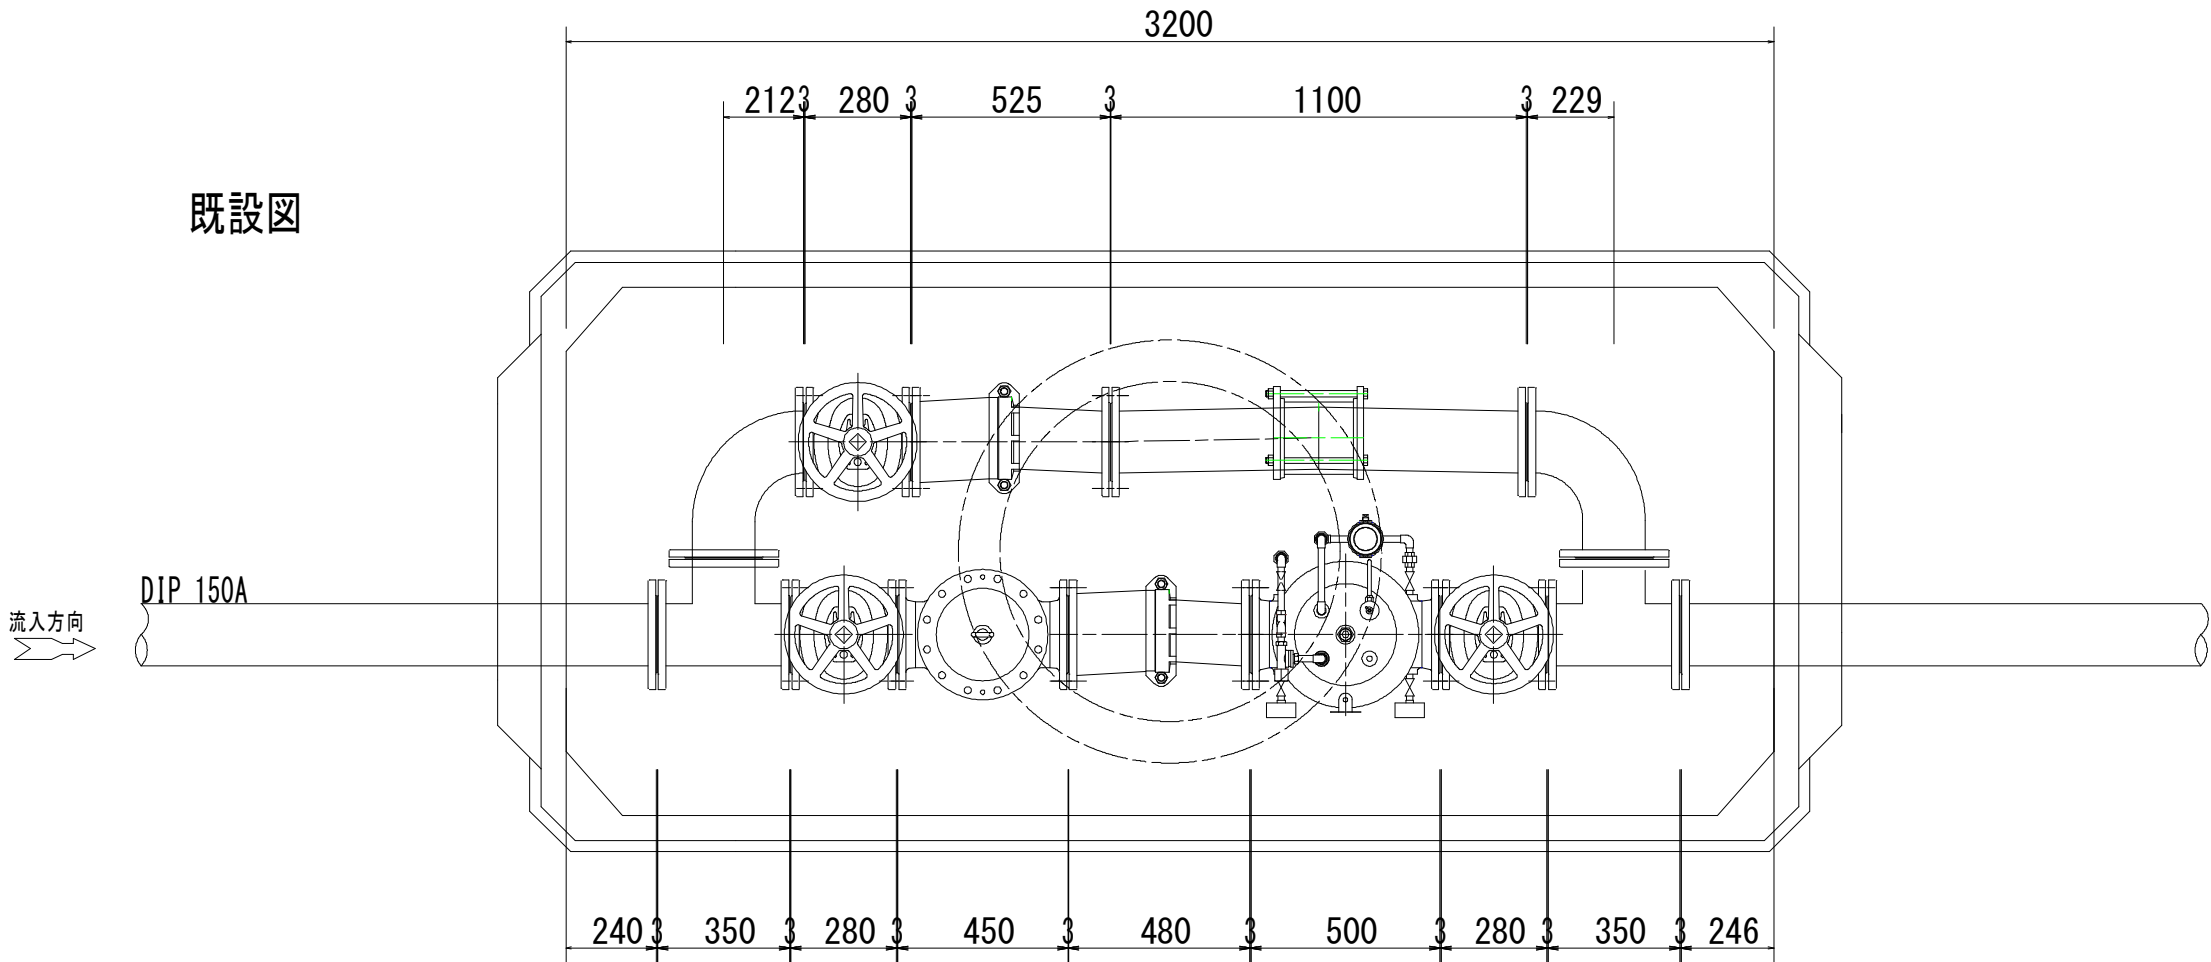

50%縮小図

工事名	真田地区減圧弁更新工事				
	据付図			番号	4/4
縮尺	1 : 20		施工者		
			完成日	令和 年 月 日	
課長	矢澤	係長	萩原	設計	渡邊
	上田市上下水道局				


位置図(1)



施工箇所
(入軽井沢減圧弁)



縮尺 1 : 7500

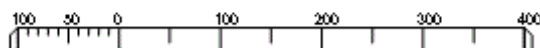

位置図(2)

施工箇所
(石舟減圧弁)

施工箇所
(荒井減圧弁)

施工箇所
(中原減圧弁)

縮尺 1 : 7500

