事業名	重山浜村地域整備交付金（道路整備防水事業）
地区名	八木沢・山田地区
図面名称	縦断面図
縮尺	図示
図面番号	2 / 4
作成年月日	令和　年　月　日
測量	長野県土地改良事業団体連合会
設計	長野県土地改良事業団体連合会
発注主体	上田市（下水道課）
施工	

縦断面図

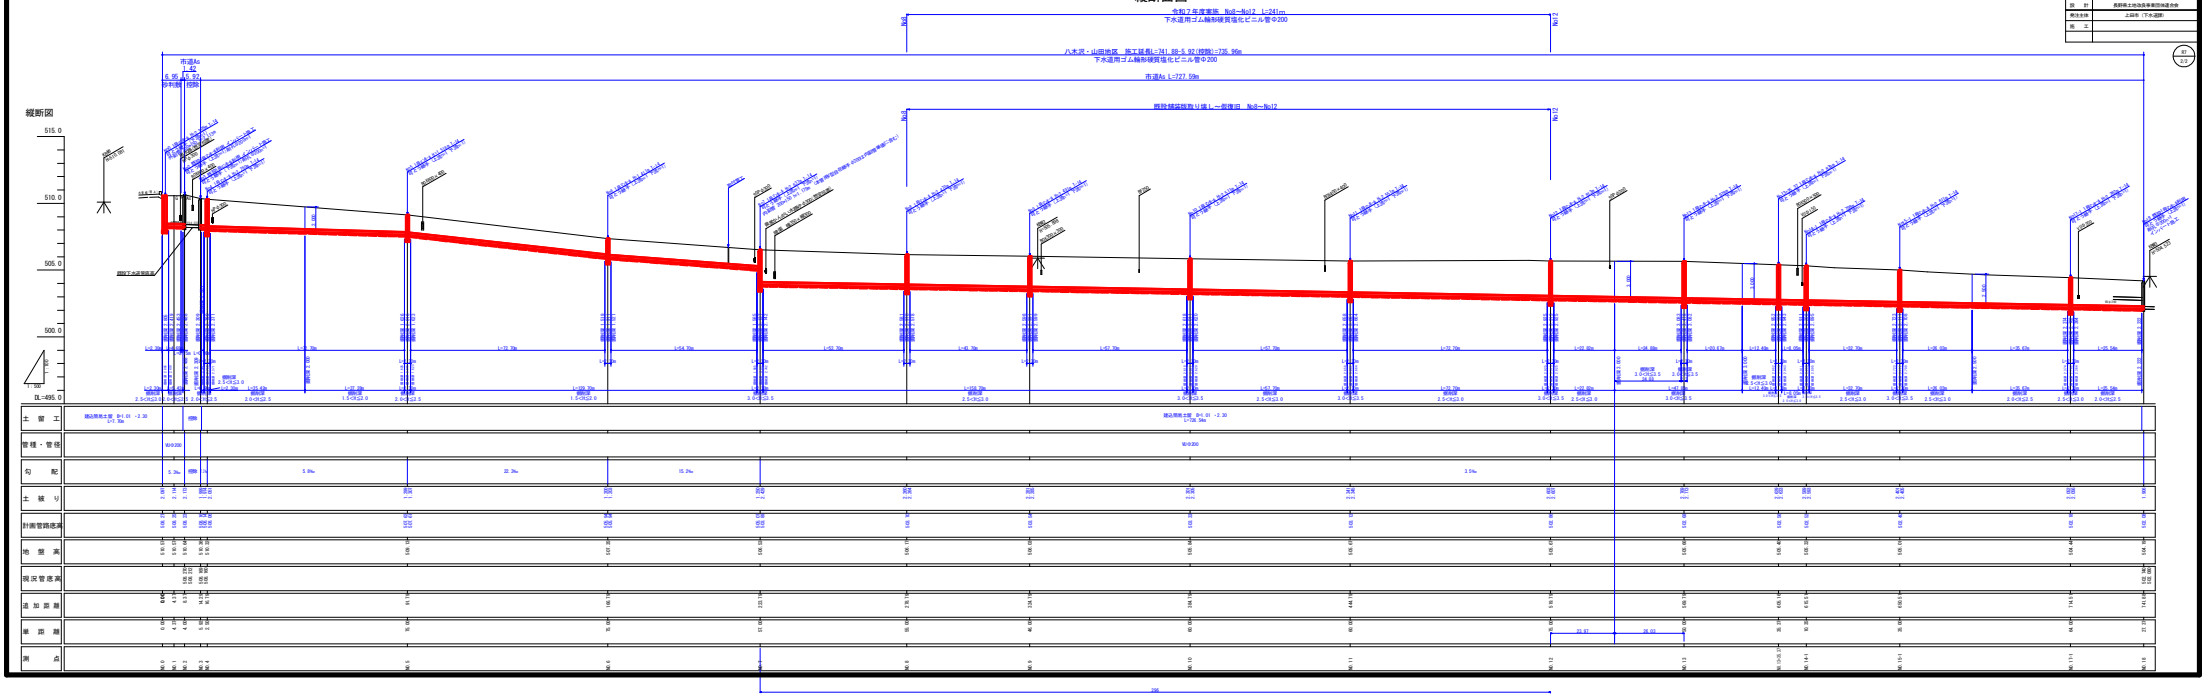

計画平面図 S=1:500

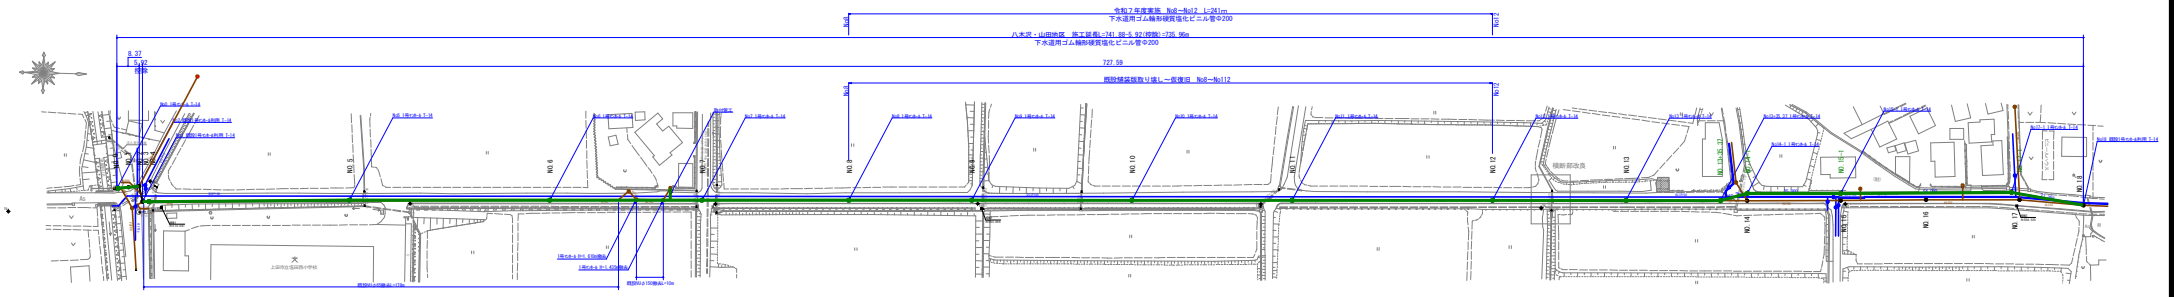

管路標準断面図 S=1:25

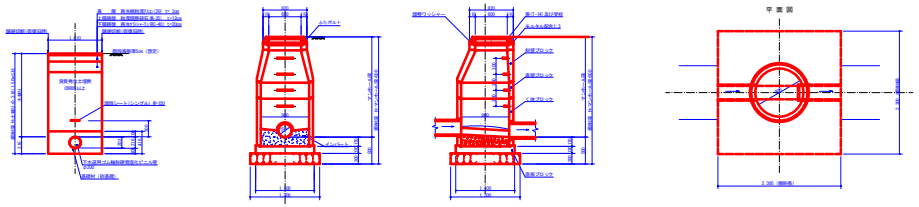

１号ﾏﾝﾎｰﾙ標準図 S=1:25

事業名	重山浜村地域整備交付金（道路整備防水事業）
地区名	八木沢・山田地区
図面名称	計画平面図
縮尺	図示
図面番号	1 / 4
作成年月日	令和　年　月　日
測量	長野県土地改良事業団体連合会
設計	長野県土地改良事業団体連合会
発注主体	上田市（下水道課）
施工	

位　　置　　図
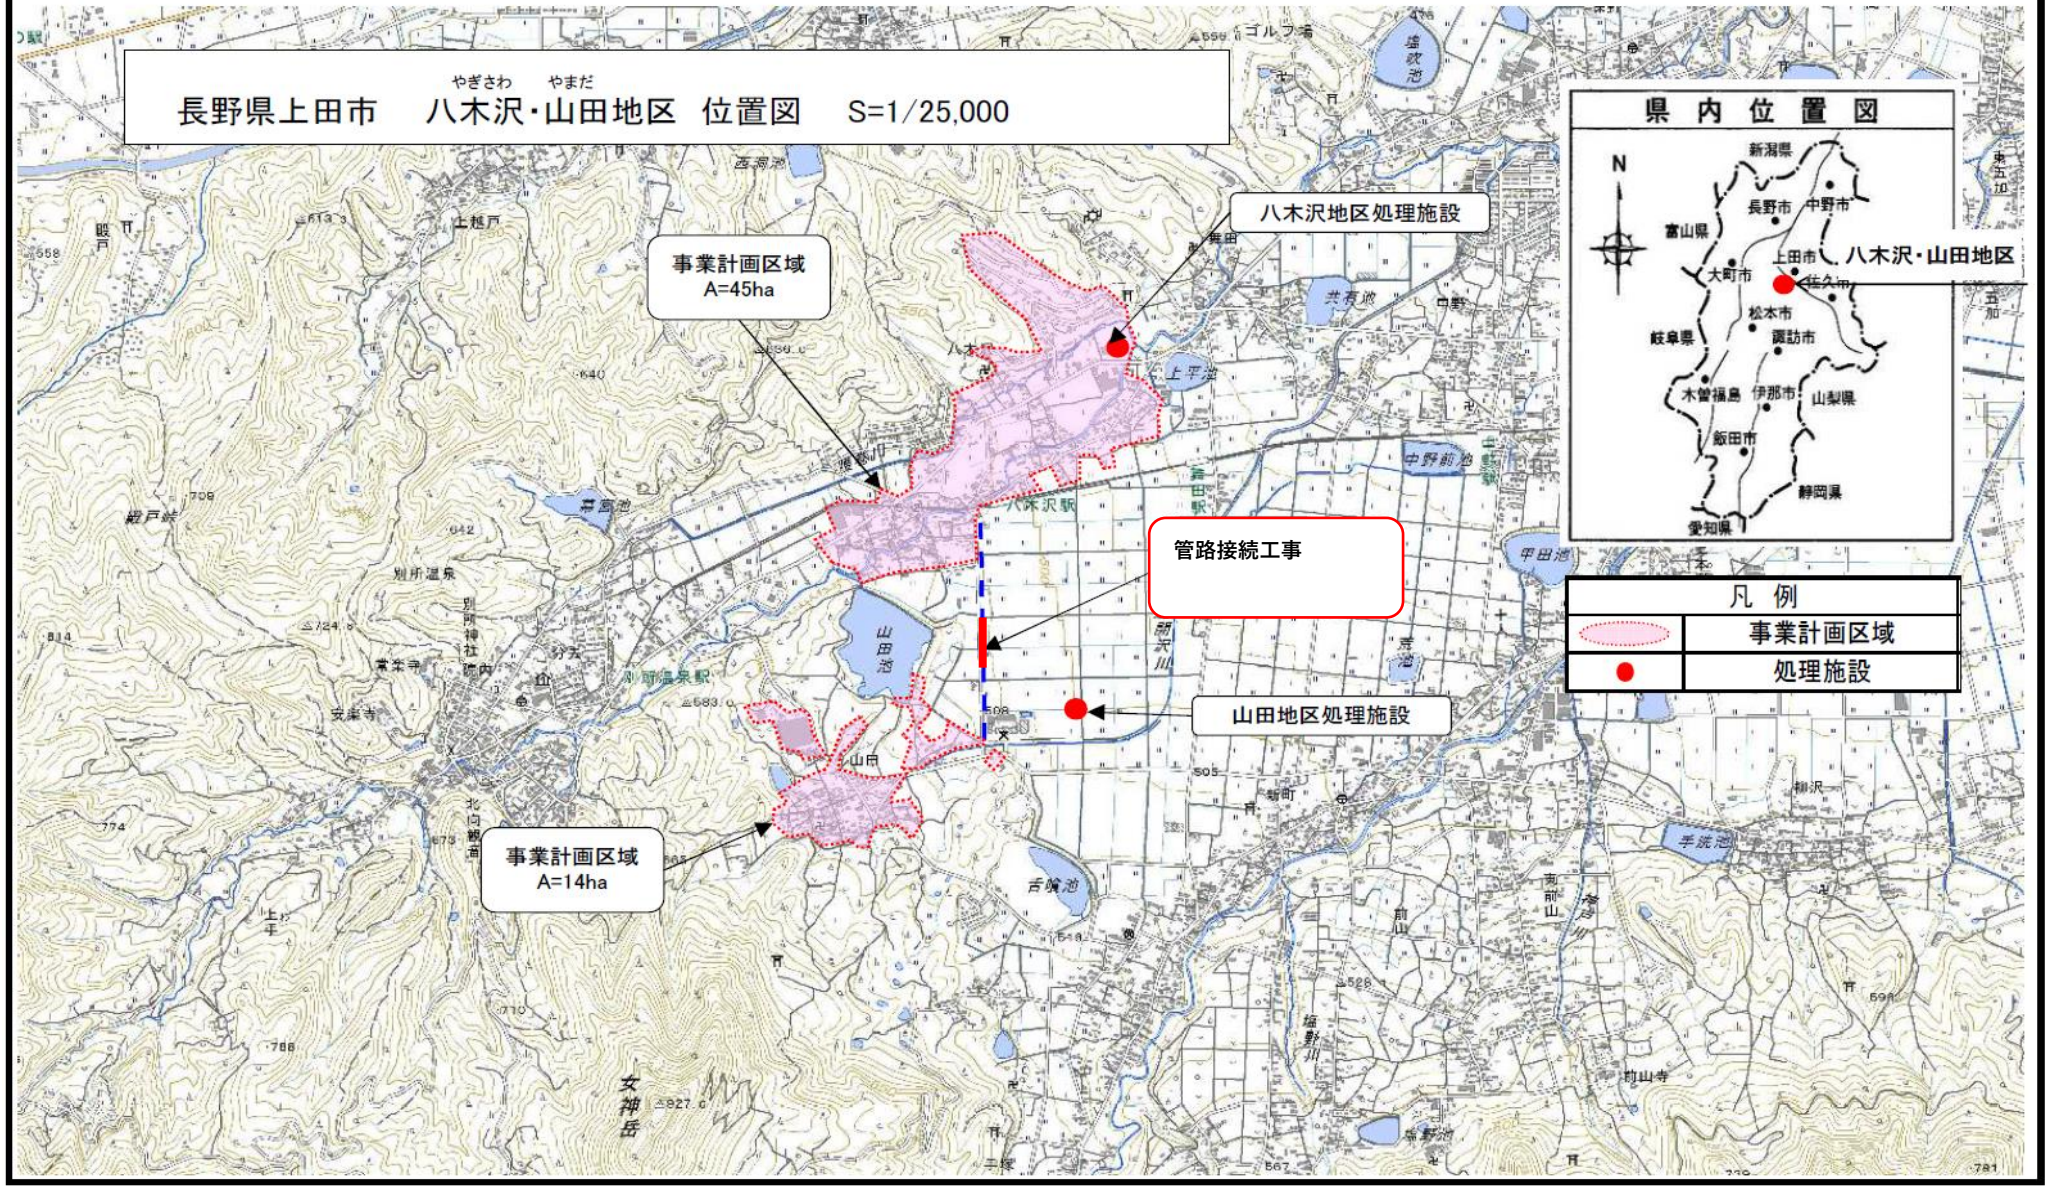
農村整備事業（農業集落排水施設整備事業）　八木沢・山田地区