




腰越送水ポンプ場

送水ポンプ仕様


口 径	125	mm
吐 出 量	1.9	m ³ /min
全 揚 程	90	m
出 力	45	k w

* モーターより見て左水平吸込

機器据付平面図 S=1/60

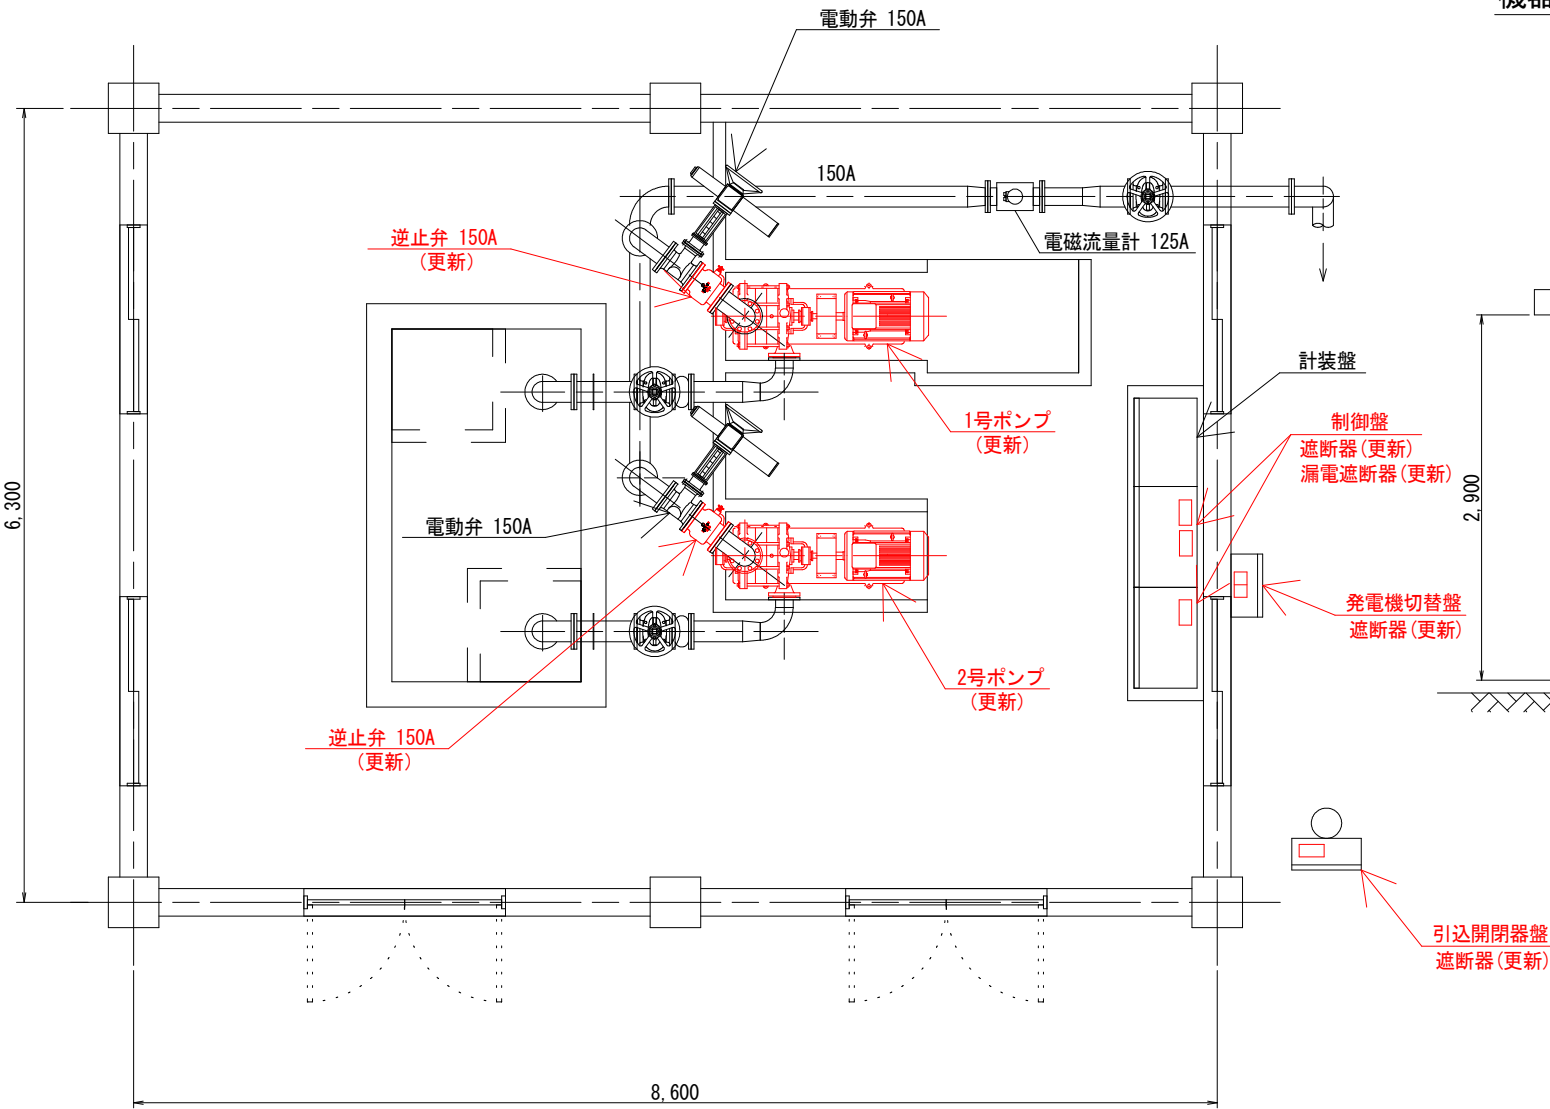

機器据付断面図 S=1/60

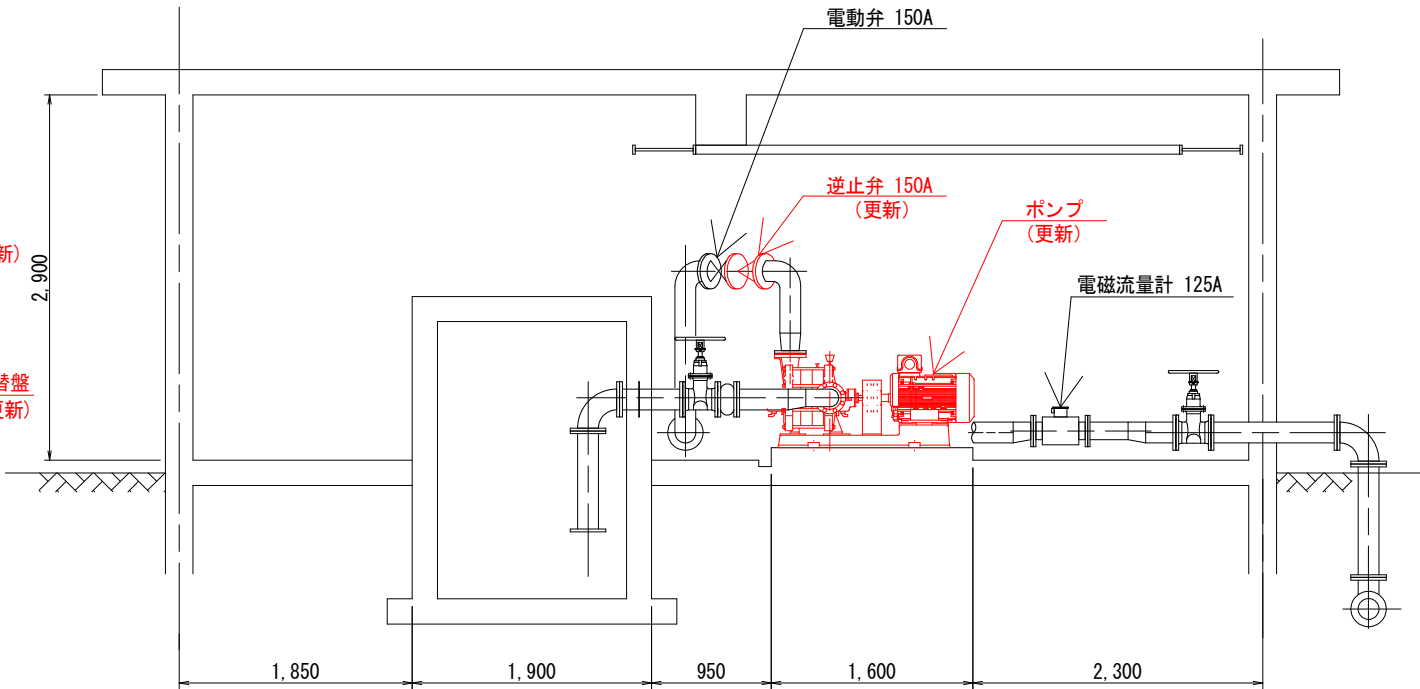

工 事 名		腰越送水ポンプ場 送水ポンプ更新工事				
名 称		機器据付図				
縮 尺		S = 1/60			図 番	1 / 1
所 長	竹花	係 長	棚澤	設 計	相馬	上田市上下水道局