




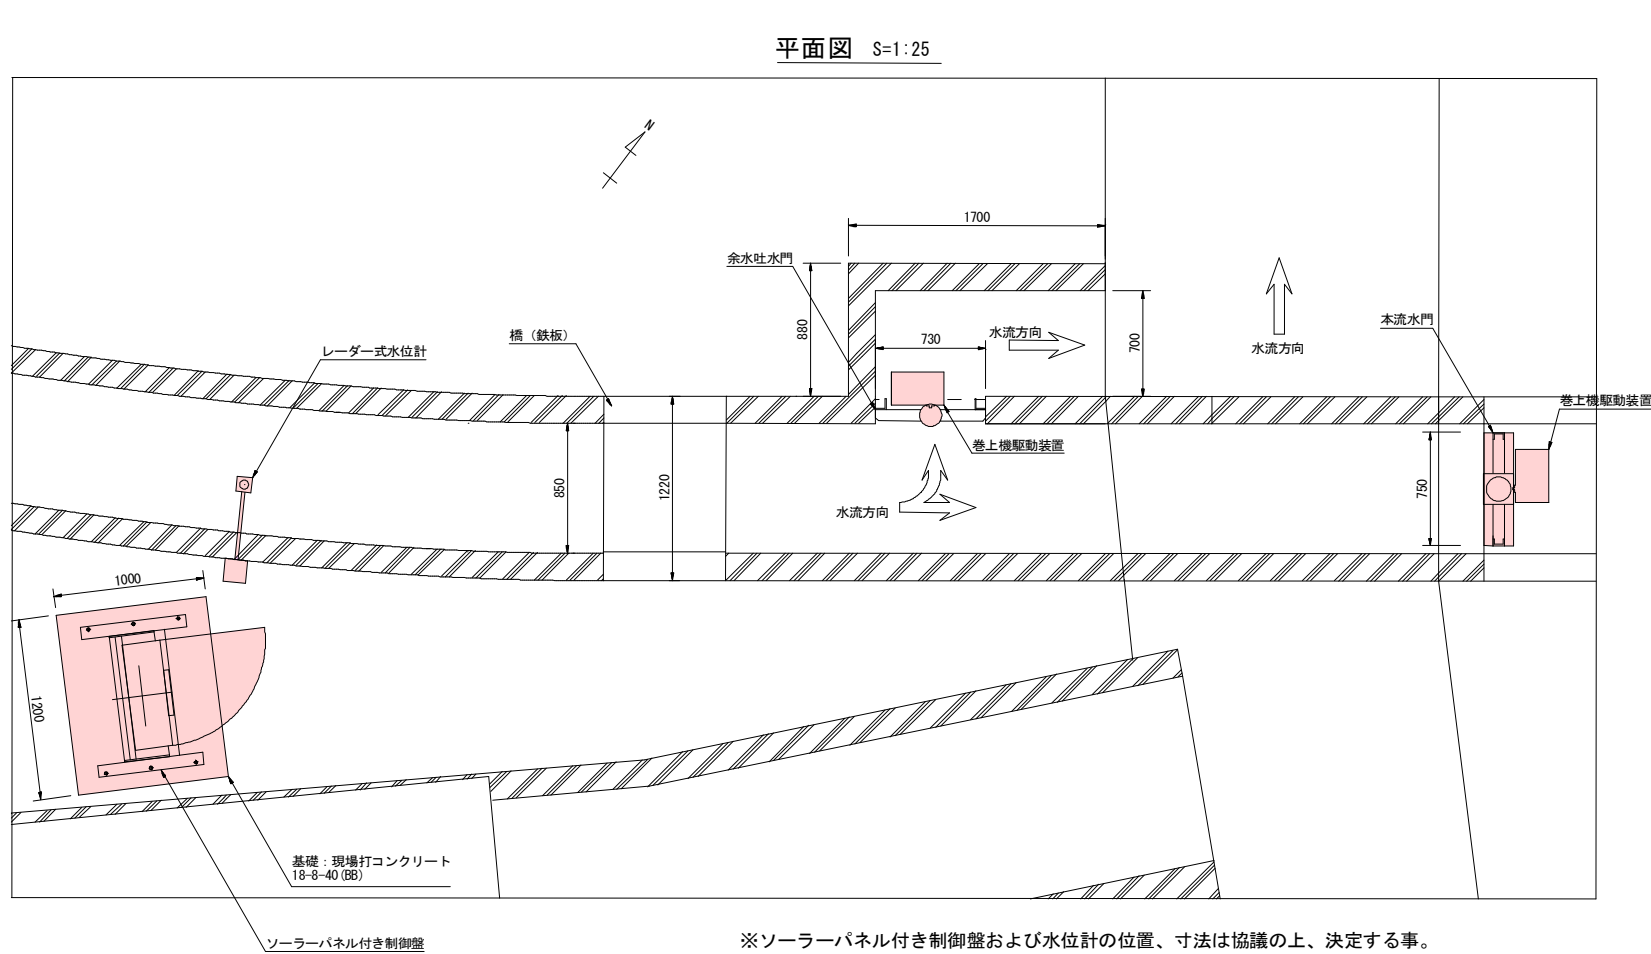


※ソーラーパネル付き制御盤および水位計の位置、寸法は協議の上、決定する事。

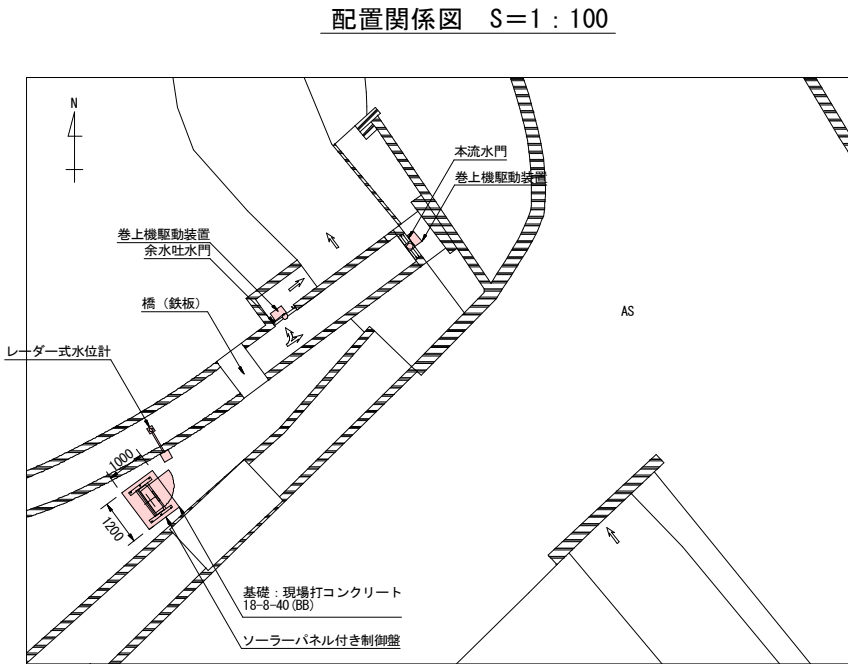


卷上機駆動装置 S=1:10

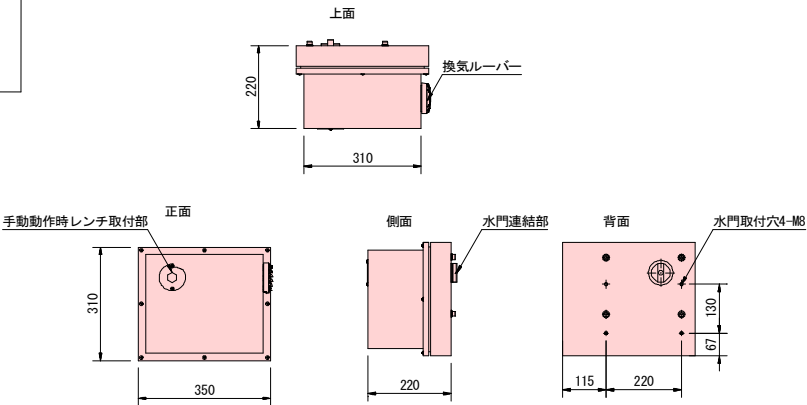


水位計・架台 S=1:10

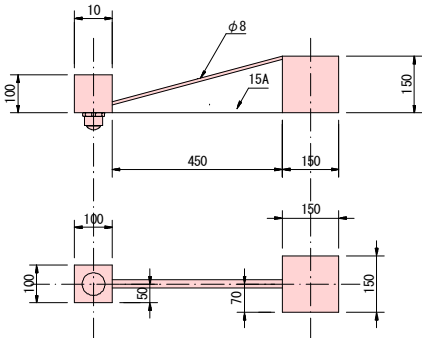



ソーラーパネル付き制御盤 S=1:25

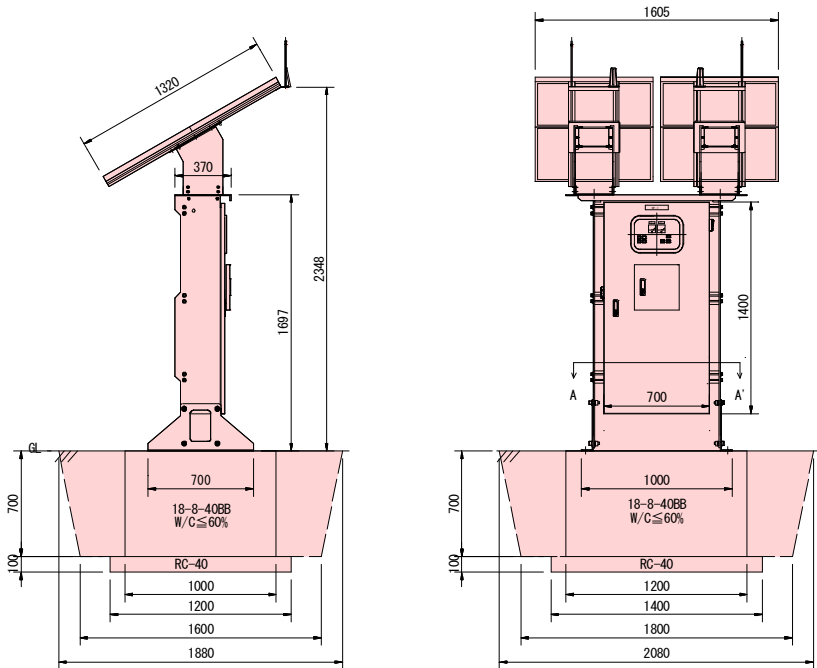

余水吐水門 S=1:25

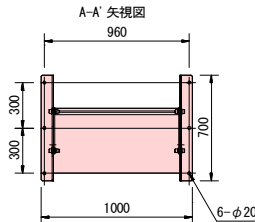

本流水門 S=1:25

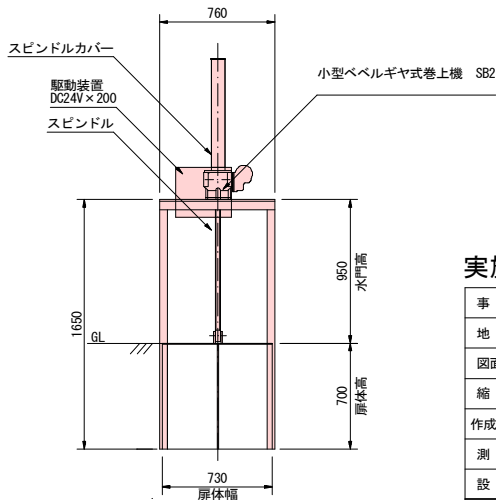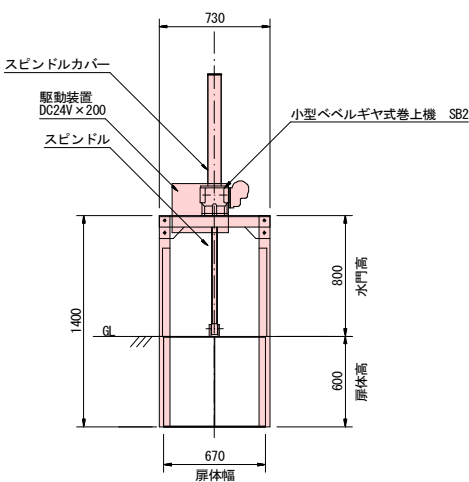


実施図

事業名	緊急自然災害防止対策事業 水門改修工事		
地区名	上堰緑合沢排水門地区		
図面名称	計画図		
縮尺	図示	図面番号	1 / 1
作成年月日	令和 一 年 一 月 一 日		
測量			
設計			
発注主体	上田市 (丸子地域農地整備事務所)		
施工			

位置図

緊急自然災害防止対策事業 水門改修工事
(上堰練合沢排水門地区)

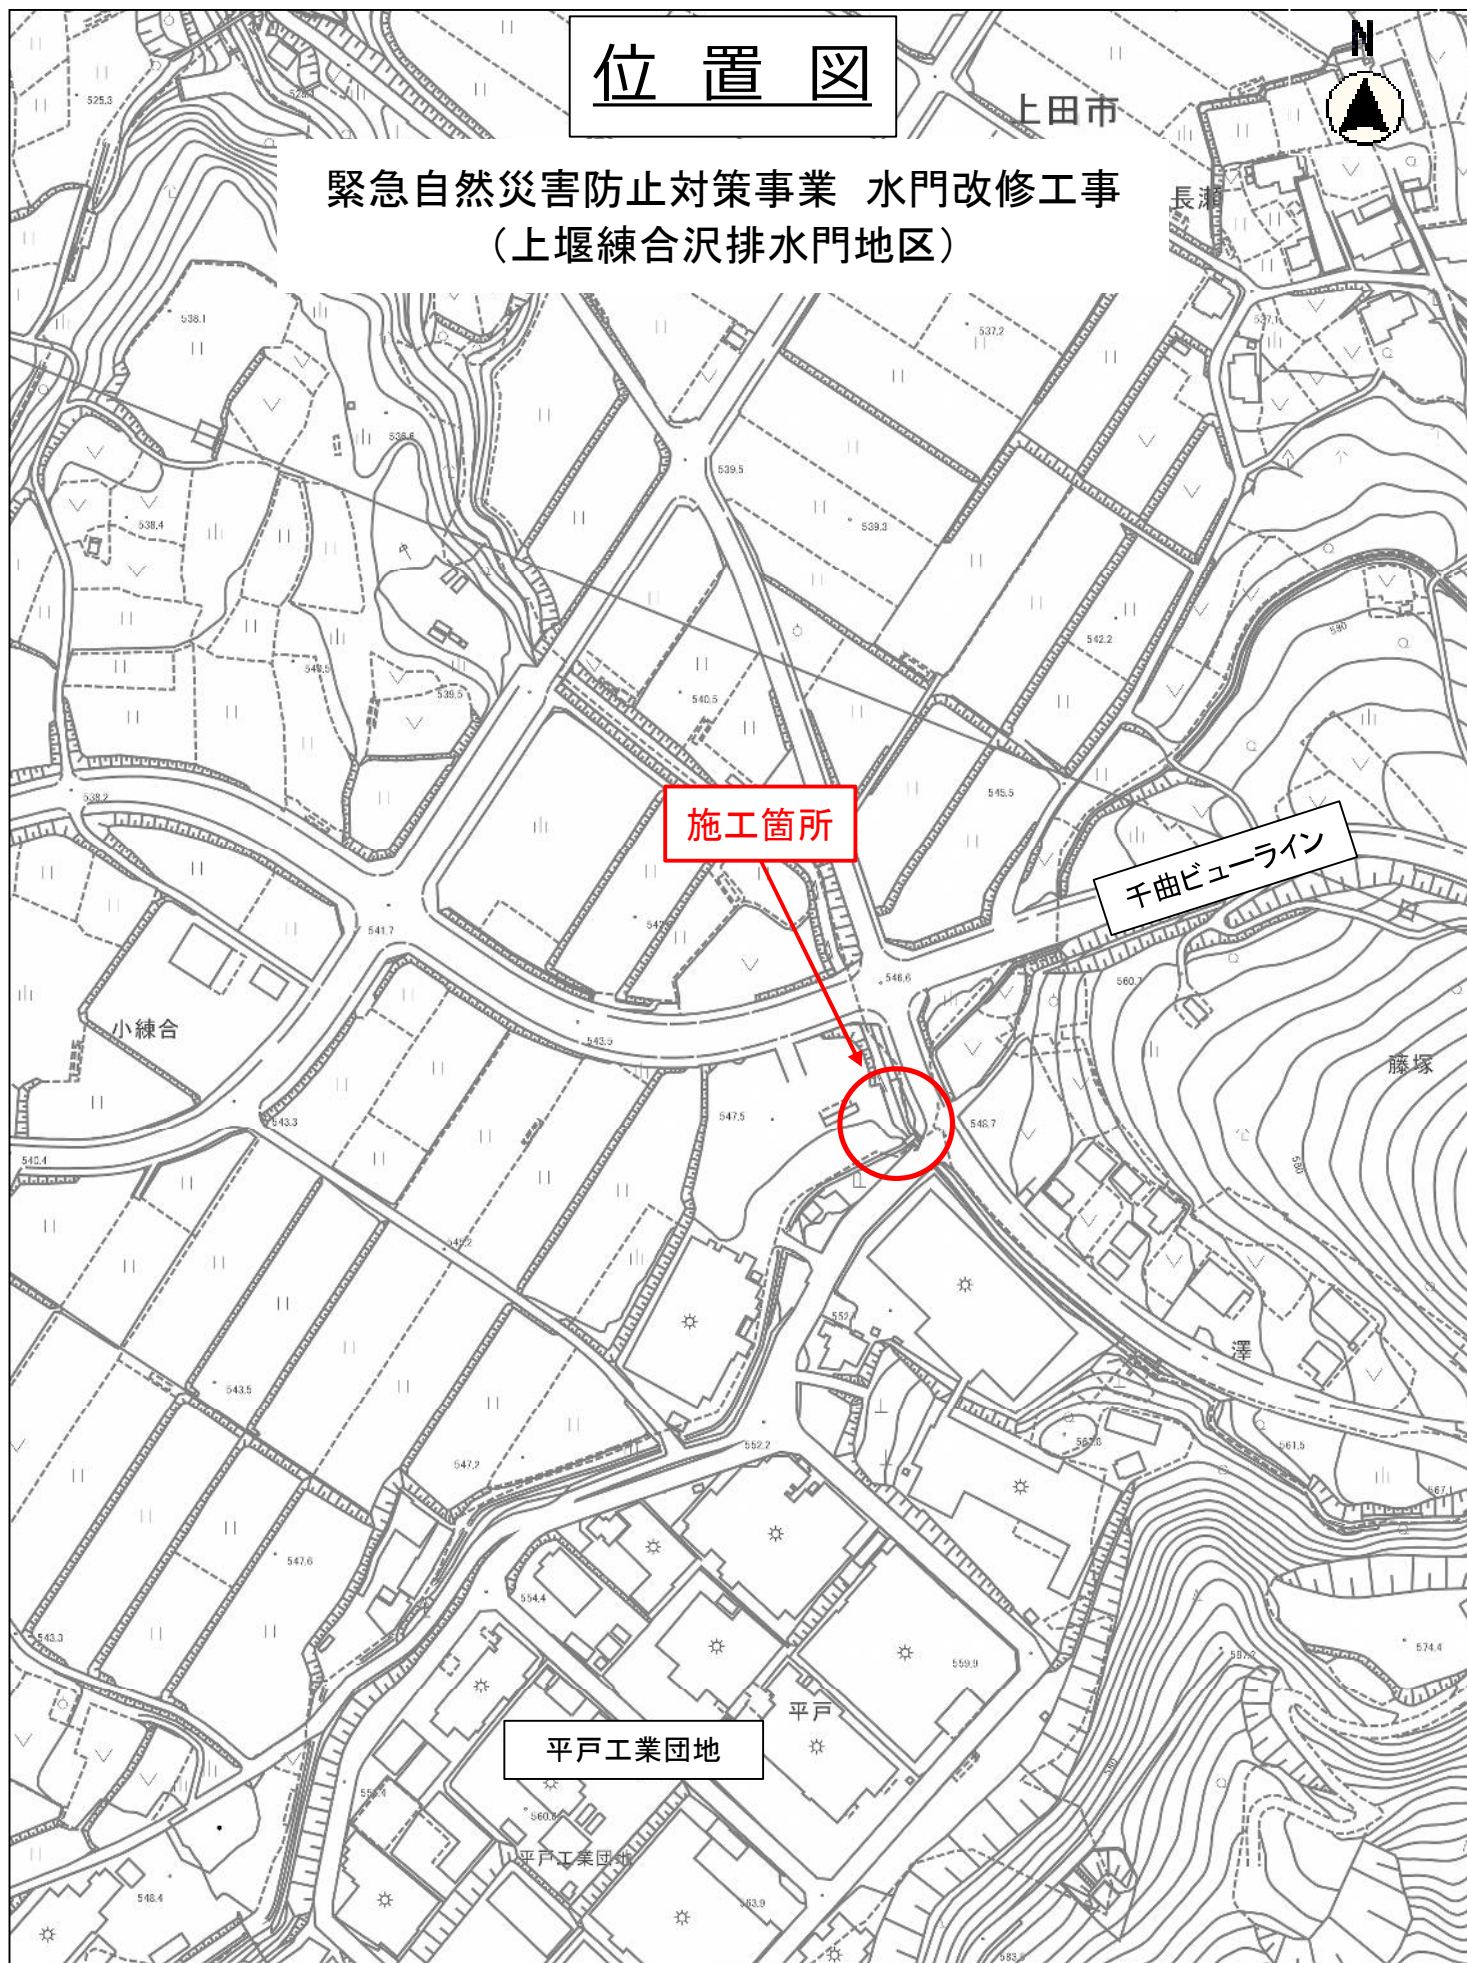

縮尺 1 : 2500

