


登記年月日： 令和6年11月28日

地番	812-1, -35, -36	1/2地積測量図
土地の所在	上田市下之郷字宮原	

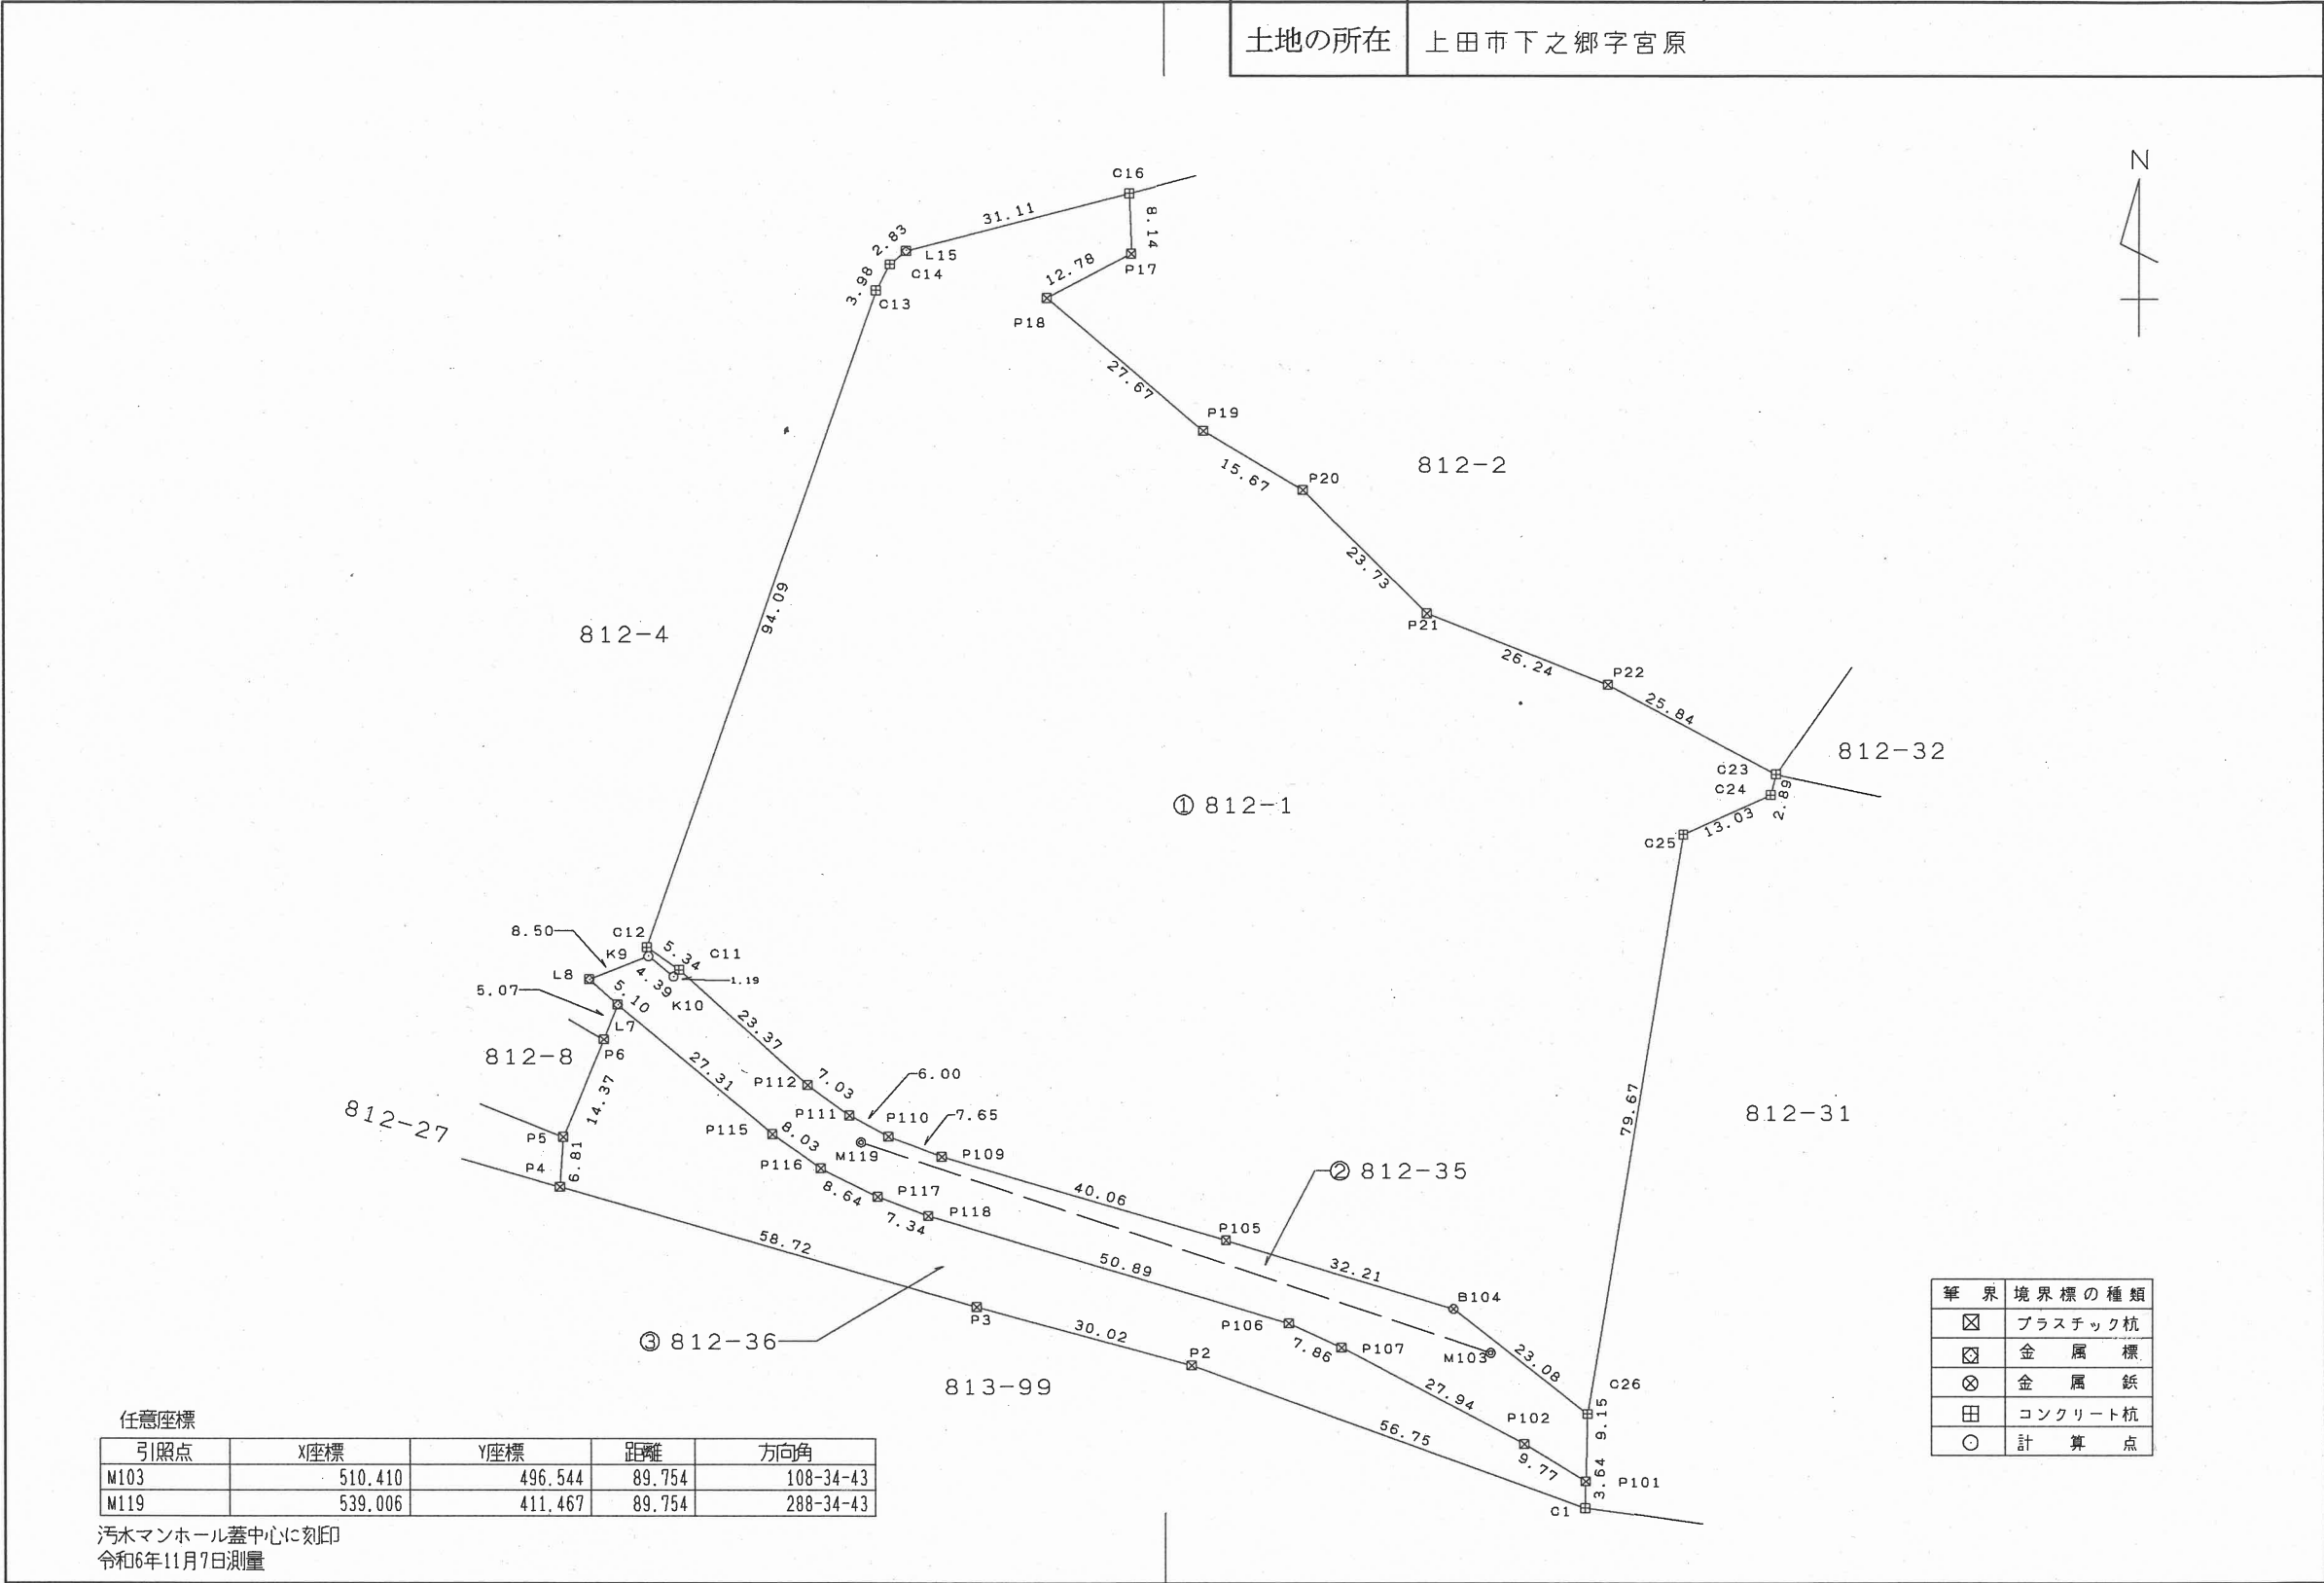

任意座標

引照点	X座標	Y座標	距離	方向角
M103	510.410	496.544	89.754	108-34-43
M119	539.006	411.467	89.754	288-34-43

汚水マンホール蓋中心に刻印
令和6年11月7日測量

作成者	上田市上田1479番地29 土地調査士 佐藤 進 (令和6年11月11日作成)	申請人	上田市長 土屋陽一	縮尺	1/1000
-----	---	-----	-----------	----	--------

登記年月日： 令和6年11月28日

地番	812-1, -35, -36	2/2	地積測量図
土地の所在	上田市下之郷字宮原		

求積表 任意座標

地番	① 812-1				
NO	X _n	Y _n	Y _{n+1} -Y _n -1	X _n × (Y _{n+1} -Y _n -1)	
C11	562.409	386.872	-21.754	-12234.645386	
C12	565.439	382.478	26.834	15172.990126	
C13	654.193	413.706	33.100	21653.788300	
C14	657.702	415.578	4.037	2655.142974	
L15	659.520	417.743	32.288	21294.581760	
C16	667.285	447.866	30.382	20273.452870	
P17	659.148	448.125	-11.040	-7276.993920	
P18	653.174	436.826	9.709	6341.666366	
P19	635.172	457.834	34.491	21907.717452	
P20	627.189	471.317	30.335	19025.778315	
P21	610.481	488.169	41.267	25192.719427	
P22	600.876	512.584	47.266	28401.005016	
C23	588.809	535.435	22.134	13032.698406	
C24	586.012	534.718	-12.621	-7396.057452	
C25	580.711	522.814	-24.955	-14491.643005	
C26	502.119	509.763	-31.203	-15667.619157	
B104	516.371	491.611	-48.990	-25297.015290	
P105	525.681	460.773	-69.232	-36393.946992	
P109	537.101	422.379	-45.545	-24462.265045	
P110	539.830	415.228	-12.430	-6710.086900	
P111	542.672	409.949	-10.996	-5967.221312	
P112	546.769	404.232	-23.077	-12617.788213	
		合計		26436.258340	
		合計面積		13218.1291700	
		地積		13218.12	m ²

地番	③ 812-36				
NO	X _n	Y _n	Y _{n+1} -Y _n -1	X _n × (Y _{n+1} -Y _n -1)	
P101	492.972	509.525	8.262	4072.934664	
C1	489.333	509.430	-53.429	-26144.572857	
P2	508.714	456.096	-82.290	-41862.075060	
P3	516.634	427.140	-85.365	-44102.461410	
P4	532.935	370.731	-55.935	-29809.719225	
P5	539.723	371.205	6.003	3239.957169	
P6	552.986	376.734	7.366	4073.294876	
L7	557.708	378.571	22.737	12680.606796	
P115	540.136	399.471	27.425	14813.229800	
P116	535.463	405.996	14.266	7638.915158	
P117	531.616	413.737	14.606	7764.783296	
P118	529.025	420.602	55.603	29415.377075	
P106	514.385	469.340	55.883	28745.376955	
P107	511.119	476.485	31.828	16267.895532	
P102	498.023	501.168	33.040	16454.679920	
		合計		3248.222689	
		合計面積		1624.1113445	
		地積		1624.11	m ²

総合計面積	16132.2565050 m ²
-------	------------------------------

地番	② 812-35				
NO	X _n	Y _n	Y _{n+1} -Y _n -1	X _n × (Y _{n+1} -Y _n -1)	
C26	502.119	509.763	17.914	8994.959766	
P101	492.972	509.525	-8.595	-4237.094340	
P102	498.023	501.168	-33.040	-16454.679920	
P107	511.119	476.485	-31.828	-16267.895532	
P106	514.385	469.340	-55.883	-28745.376955	
P118	529.025	420.602	-55.603	-29415.377075	
P117	531.616	413.737	-14.606	-7764.783296	
P116	535.463	405.996	-14.266	-7638.915158	
P115	540.136	399.471	-27.425	-14813.229800	
L7	557.708	378.571	-24.696	-13773.156768	
L8	561.116	374.775	4.106	2303.942296	
K9	564.256	382.677	11.324	6389.634944	
K10	561.506	386.099	4.195	2355.517670	
C11	562.409	386.872	18.133	10198.162397	
P112	546.769	404.232	23.077	12617.788213	
P111	542.672	409.949	10.996	5967.221312	
P110	539.830	415.228	12.430	6710.086900	
P109	537.101	422.379	45.545	24462.265045	
P105	525.681	460.773	69.232	36393.946992	
B104	516.371	491.611	48.990	25297.015290	
		合計		2580.031981	
		合計面積		1290.0159905	
		地積		1290.01	m ²

作成者	上田市上田1479番地29 土地調査士 佐藤 進 (令和6年11月11日作成)	申請人	上田市長 土屋陽一	縮尺	
-----	---	-----	-----------	----	--