


登記年月日：令和7年10月8日

家屋番号	812番1	1/2 建 物 図 面
建物の所在	上田市下之郷字宮原 8 1 2 番地 1	

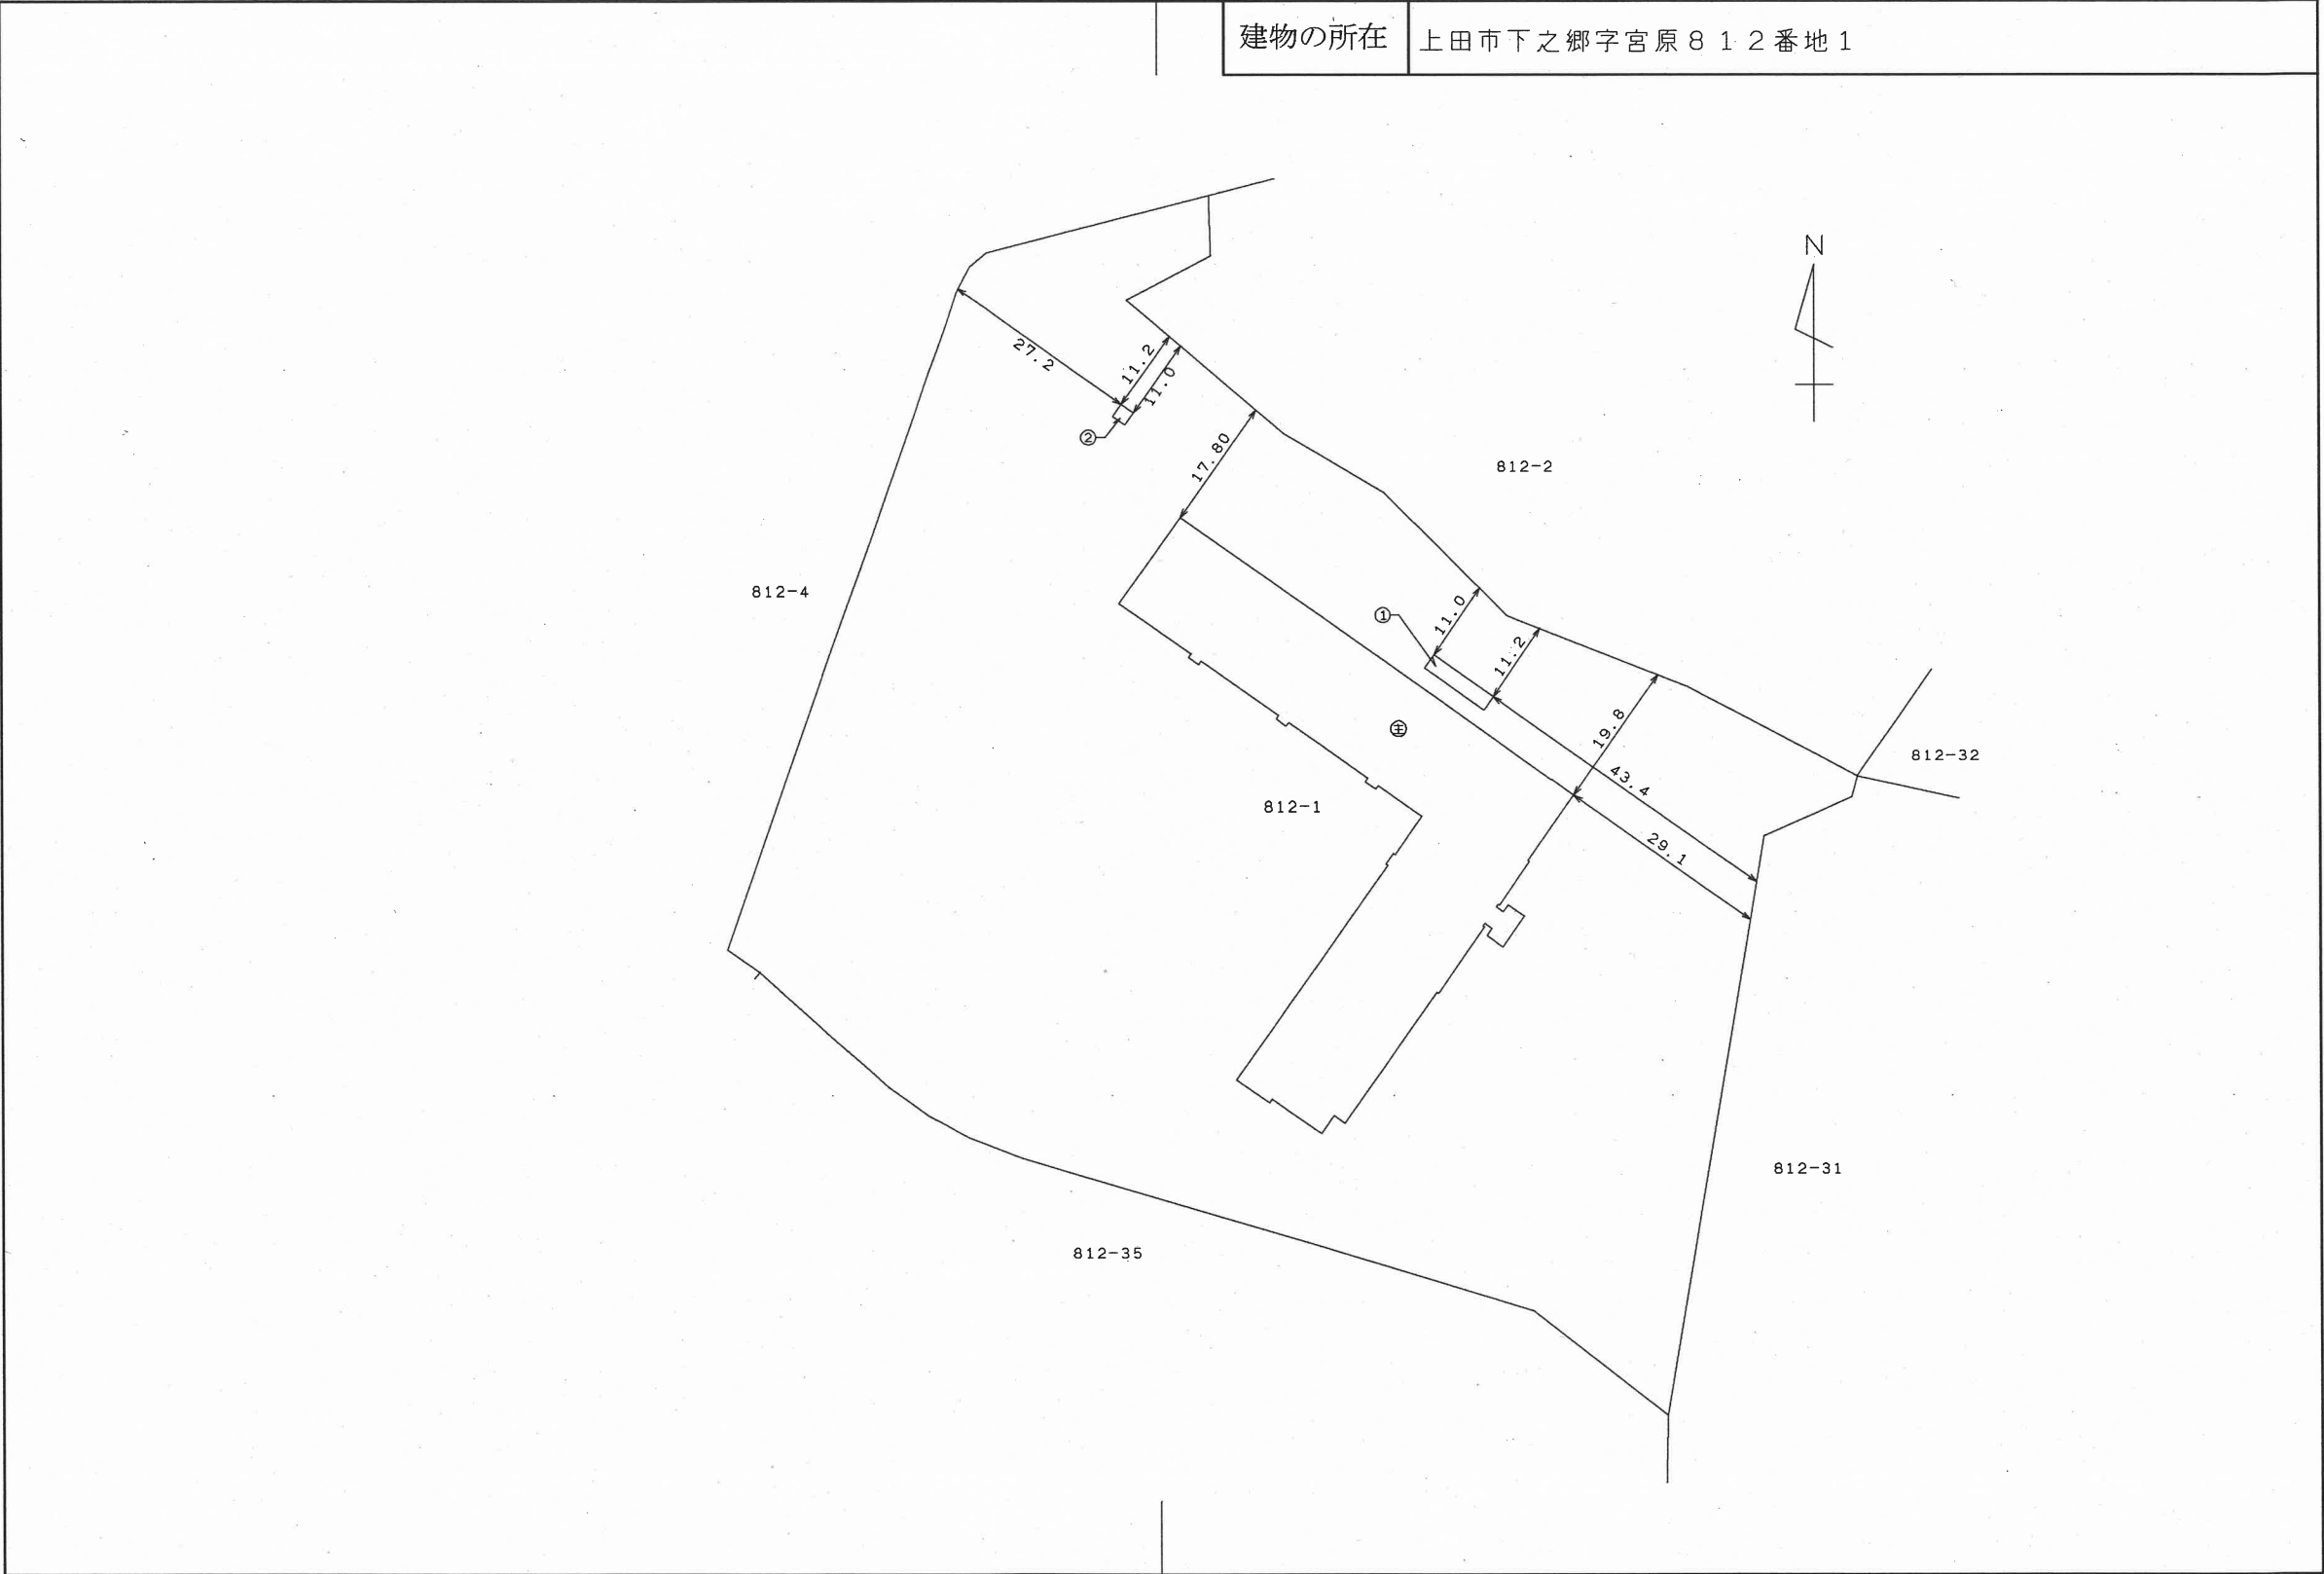

作成者	上田市上田 1 4 7 9 番地 2 9 土地調査士 佐藤 進 (令和7年9月16日作成)	縮尺	1 /	申請人	上田市長 土屋陽一	縮尺	1 / 1000
-----	---	----	-----	-----	-----------	----	----------

登記年月日：令和7年10月8日


各 階 平 面 図

家屋番号	812番1
------	-------

2/2 建 物 図 面

建物の所在	上田市下之郷字宮原812番地1
-------	-----------------

主である建物1階

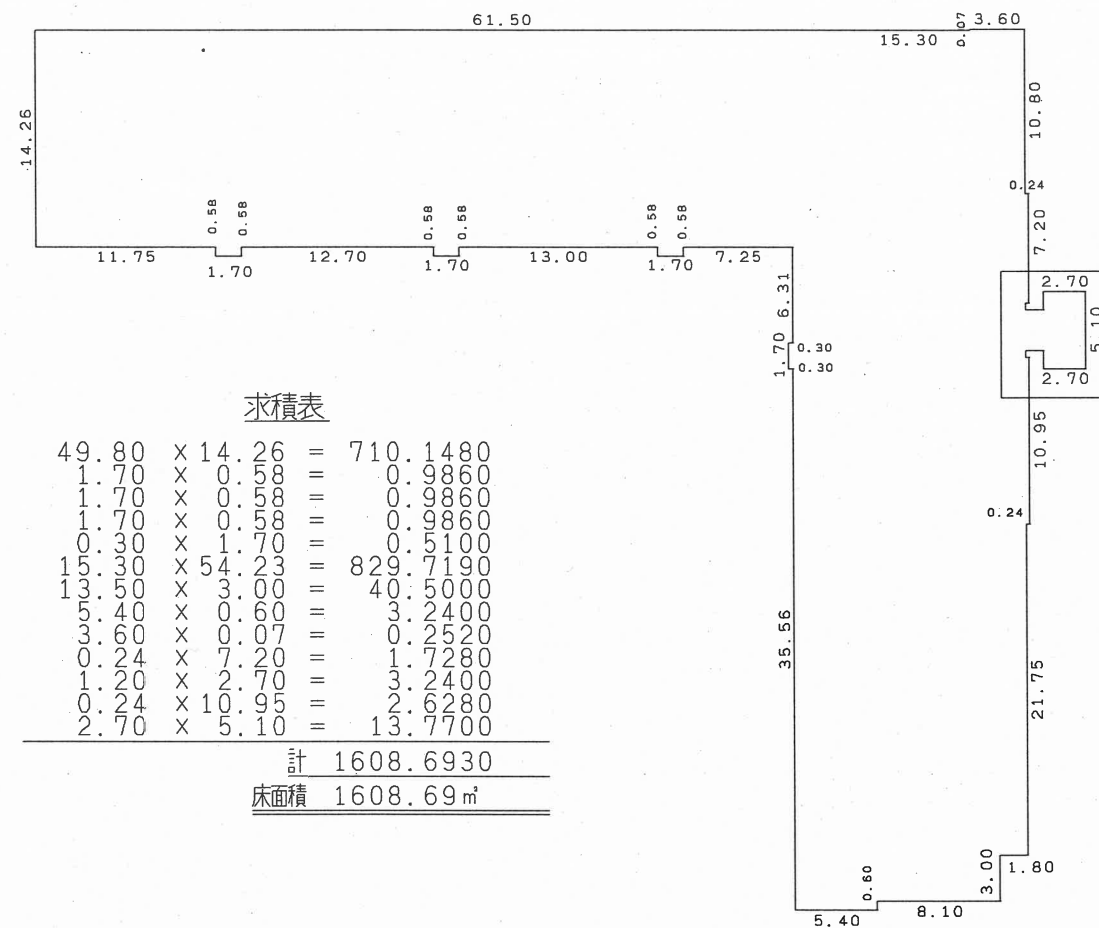


求積表

49.80	x	14.26	=	710.1480
1.70	x	0.58	=	0.9860
1.70	x	0.58	=	0.9860
1.70	x	0.58	=	0.9860
0.30	x	1.70	=	0.5100
15.30	x	54.23	=	829.7190
13.50	x	3.00	=	40.5000
5.40	x	0.60	=	3.2400
3.60	x	0.07	=	0.2520
0.24	x	7.20	=	1.7280
1.20	x	2.70	=	3.2400
0.24	x	10.95	=	2.6280
2.70	x	5.10	=	13.7700

計	1608.6930
---	-----------

床面積	1608.69 m ²
-----	------------------------

附属建物（符号1）

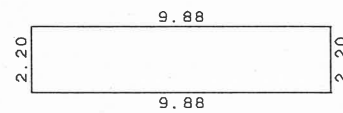


求積表

$$9.88 \times 2.20 = 21.7360$$

床面積 21.73 m²

附属建物（符号2）

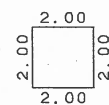


求積表

$$2.00 \times 2.00 = 4.0000$$

床面積 4.00 m²

主である建物2階

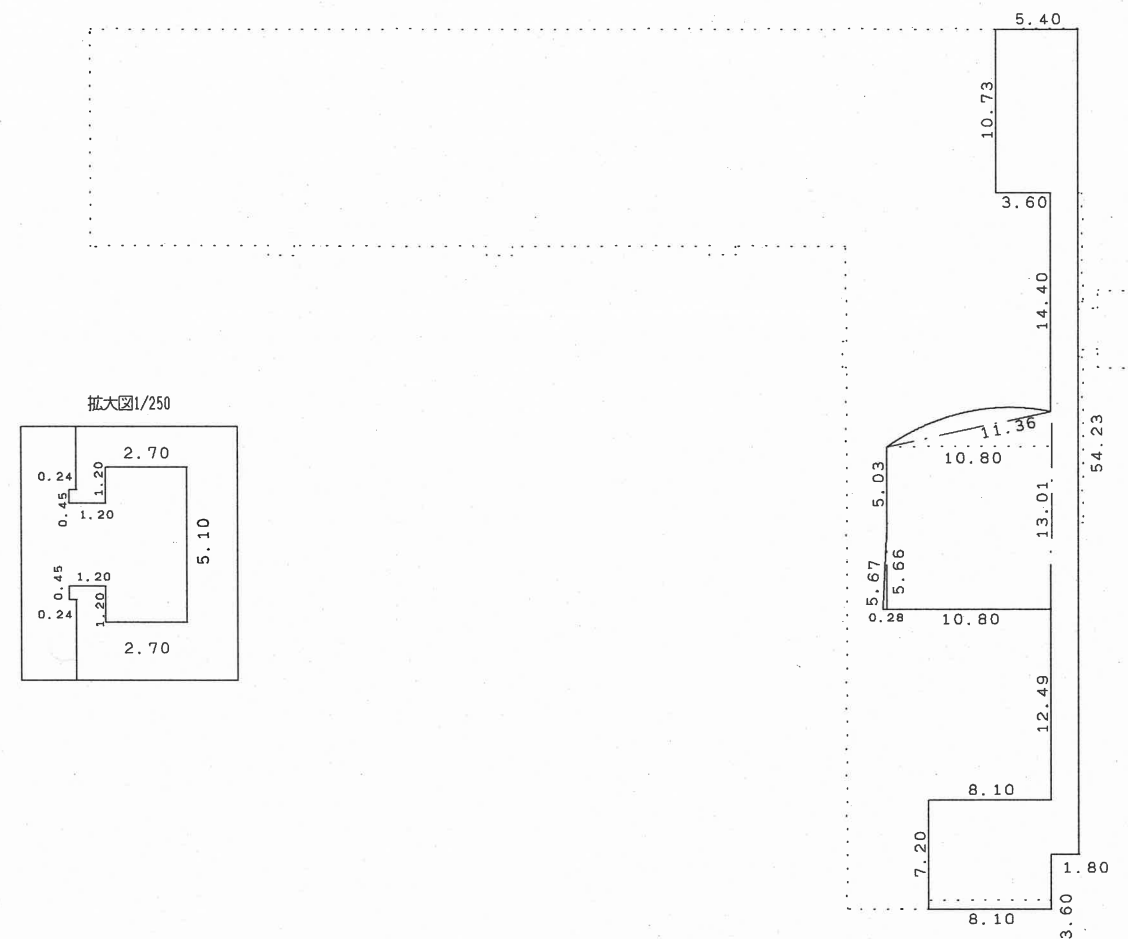

求積表

$$\begin{array}{rcl}
 3.60 \times 10.73 & = & 38.6280 \\
 1.80 \times 54.23 & = & 97.6140 \\
 -13.99 \times \frac{\pi}{2} \times \sin 46^\circ 30' / 360^\circ & = & 8.435901 \\
 (10.69 + 13.01) \times 10.80 / 2 & = & 127.98000 \\
 5.66 \times 0.28 & = & 0.79240 \\
 8.10 \times 7.20 & = & 58.3200
 \end{array}$$

計	331.770301
---	------------

床面積	331.77 m ²
-----	-----------------------

作成者 土地調査士 佐藤 進 (令和7年9月16日作成)

縮尺	$\frac{1}{500}$
----	-----------------

申請人 上田市長 土屋陽一

縮尺	$\frac{1}{500}$
----	-----------------