



獅子ヶ城3減圧弁

据付図

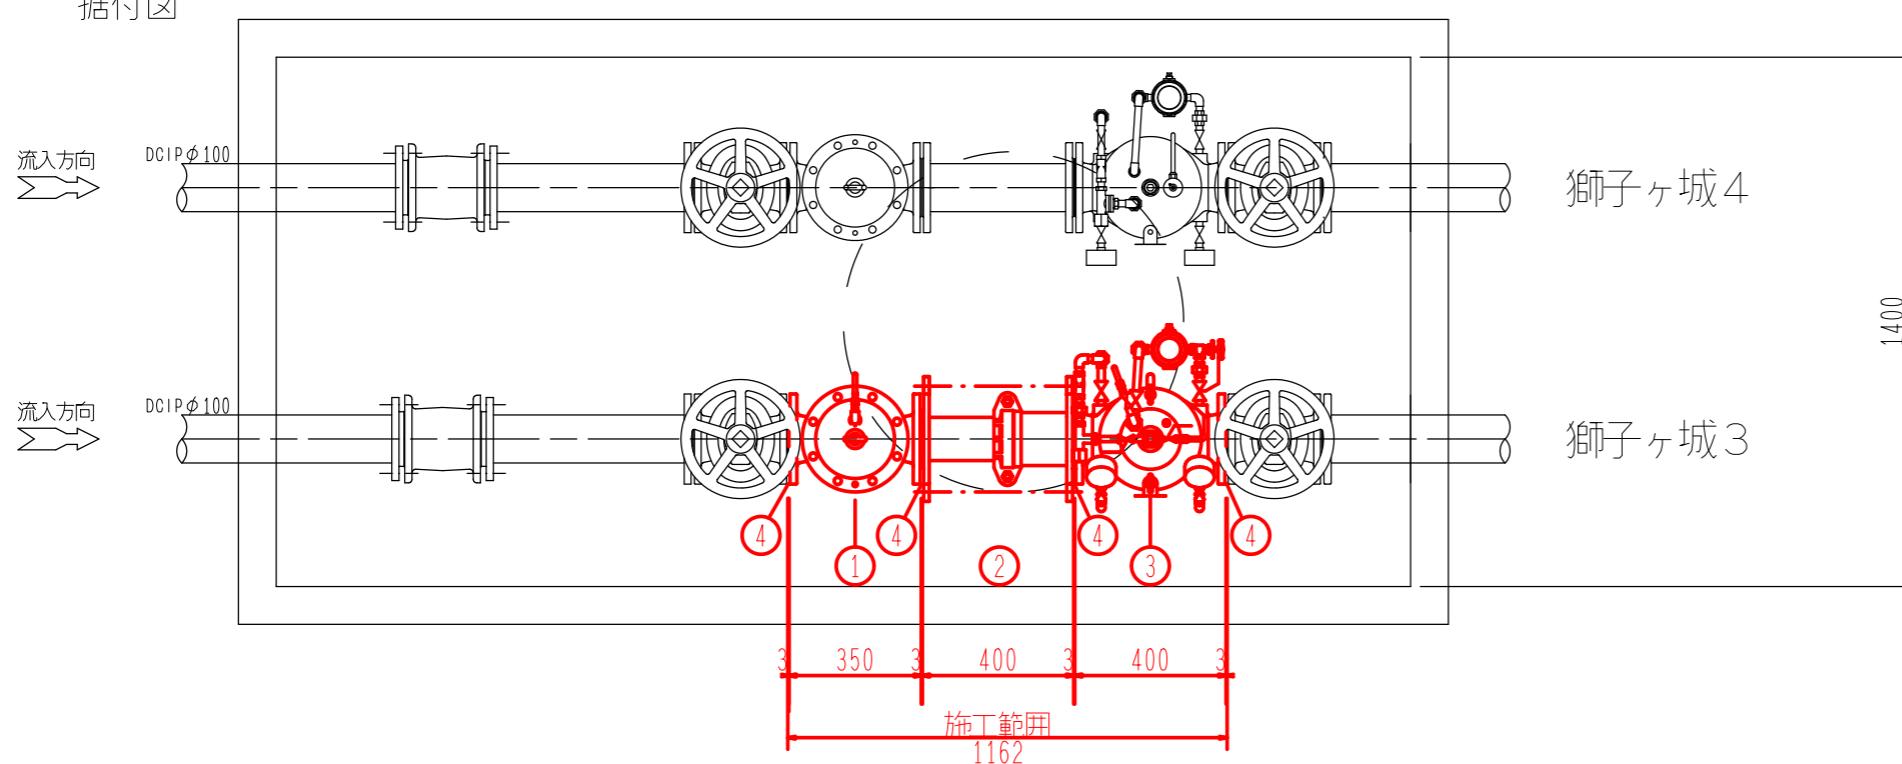

| 部番 | 部品名称 | 材質 | 個数 | 備考 |
|----|---|----------|----|---------------|
| ① | ストレーナ SU-C型 φ100 7.5KF | 粉体塗装 | 1 | 80kg |
| ② | 伸縮管 タイド付 φ100 7.5KF | ナイロコト | 1 | L=400±50 19kg |
| ③ | 減圧弁 MRF-100型 φ100 7.5KF | 粉体塗装 | 1 | 66kg |
| ④ | LSP法兰結合補強具 (SUS304・ナット・芯金入りパッキン) 100A 7.5K | SUS/EPDM | 4 | |
| | | | | |
| | | | | |
| | | | | |
| | | | | |

既設図

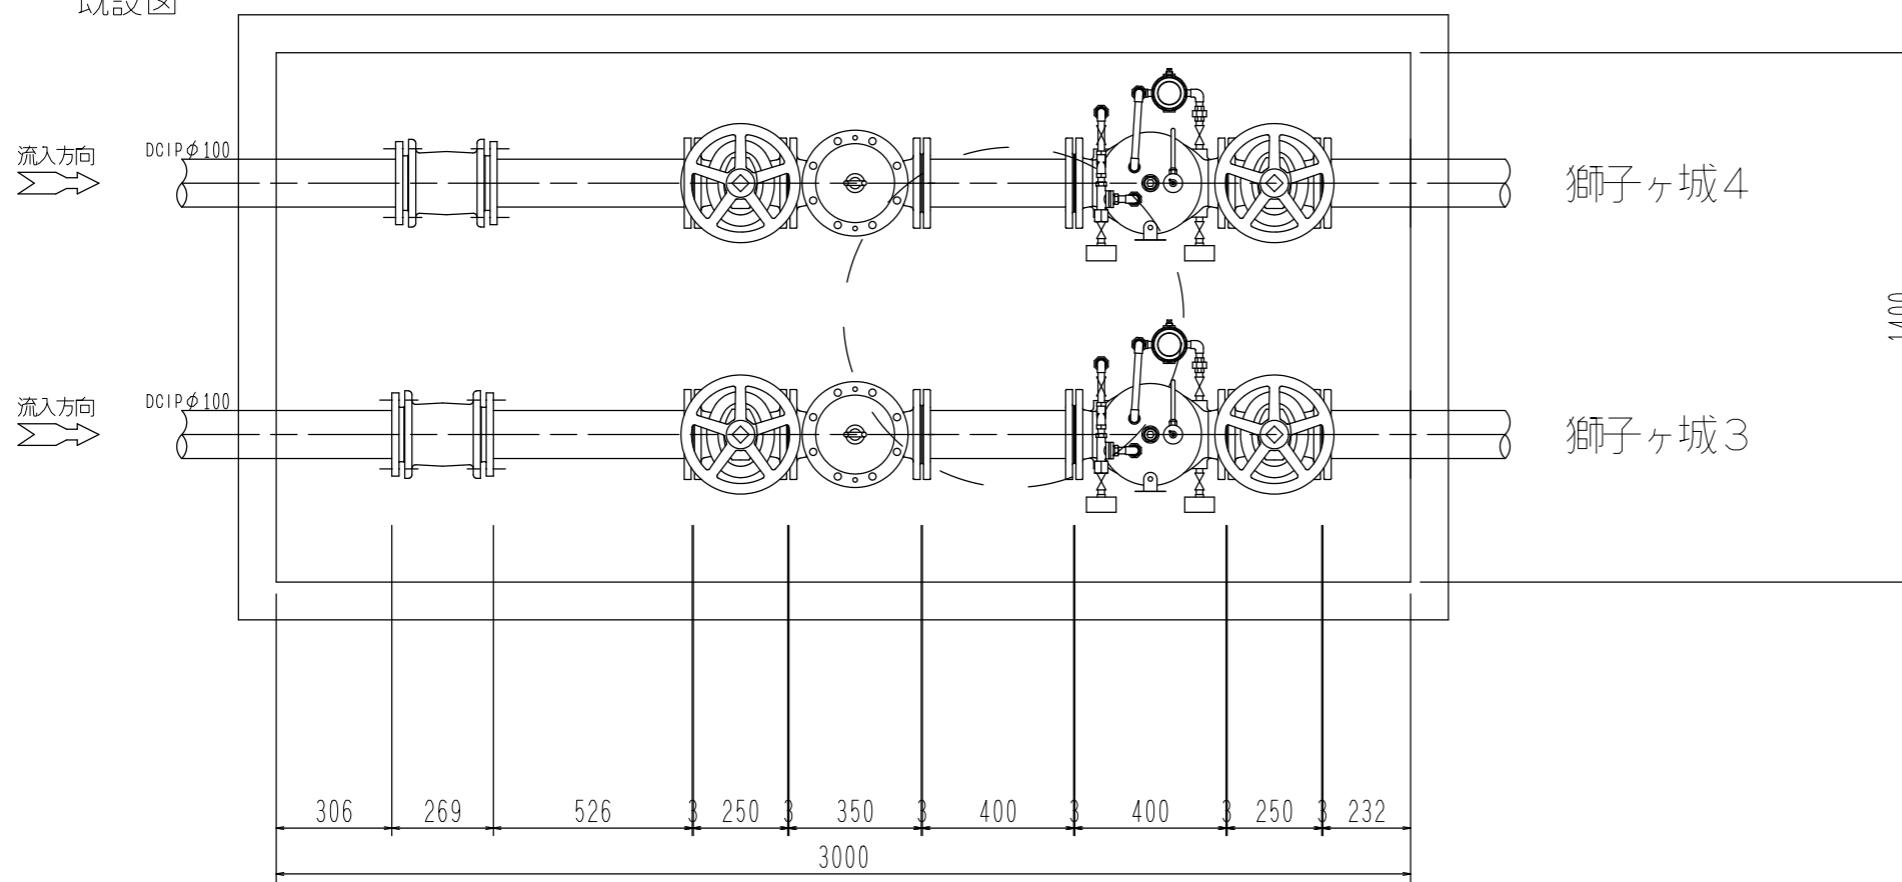

実施図

| | | | |
|---------------------------|-------|-----|---------|
| 令和7年度武石小沢根地区獸子ヶ城第3減圧弁更新工事 | | | |
| 番 | 1/1 | 据付図 | 縮尺 1:20 |
| 上田市 | 武石小沢根 | | |
| 課長 | 係長 | 設計 | 製図 |
| 上田市上下木道局 | | | |

位置図

