


# 三島平配水池配水流量計検出器更新工事

電気配線図 S=1/60

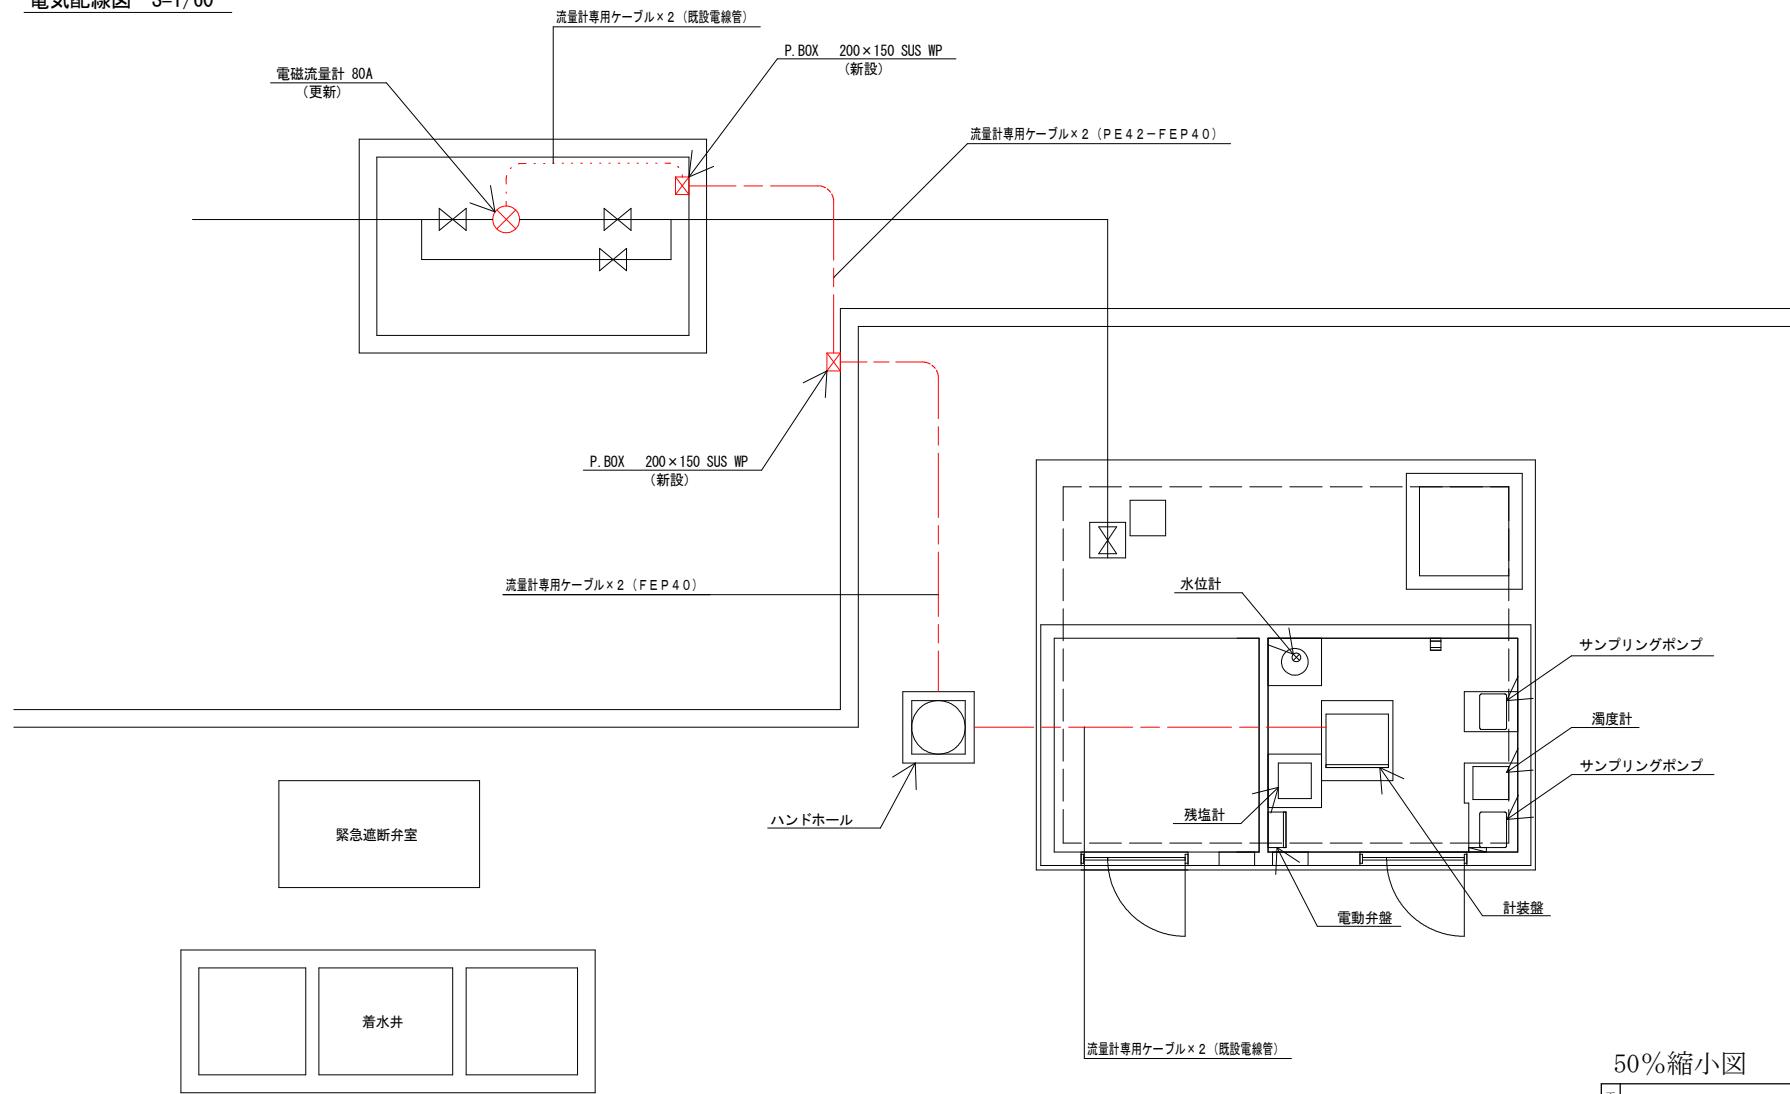

50%縮小図

工事名	三島平配水池配水流量計検出器更新工事			番号	1/1
図面名	電磁流量計更新工事詳細図				
縮尺	図示		完成日		
			施工者		
課長	矢澤	係長	萩原	設計	神田
					上田市上下水道局

## 位置図



高田町傍

上田市

施工箇所  
三島平配水池

縮尺 1 : 5000

