

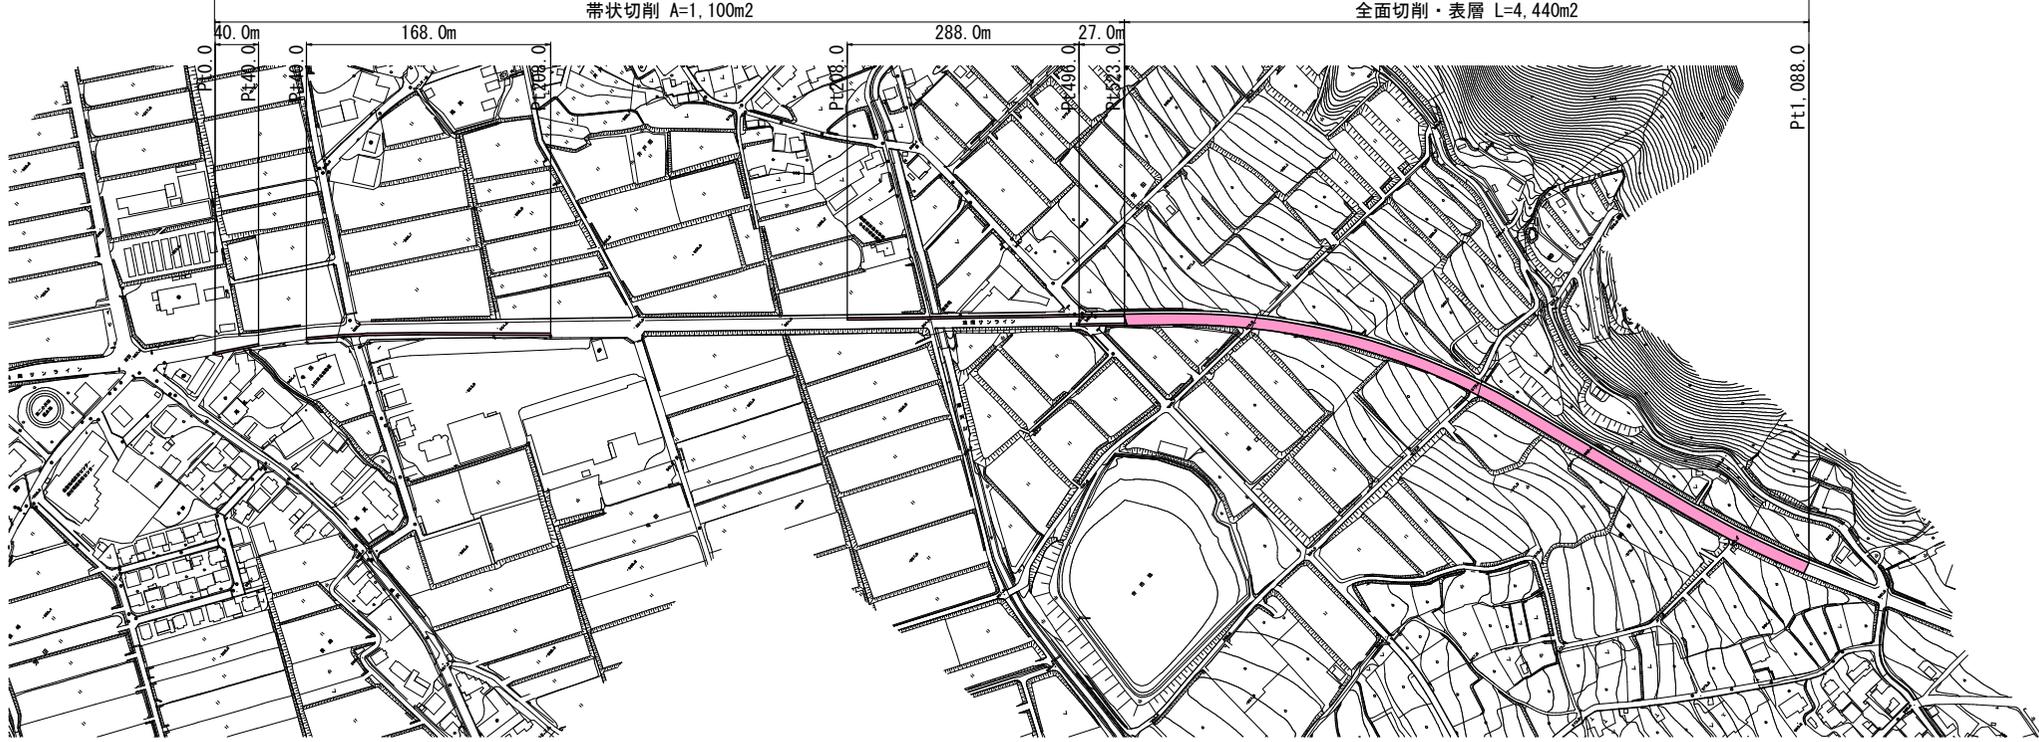


舗裝修繕工 L=1,088m W=7.6~8.1m

路面切削 (全面切削・平均t=5cm) A=4,440m²
 路面切削 (帯状切削・t=3cm以下) A=1,100m²
 表層 (再生密粒度As20F t=5cm) A=4,440m²

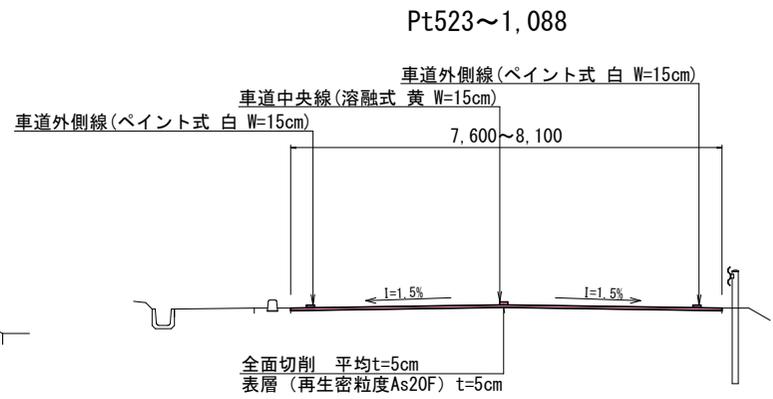

標準横断面
S = 1:50

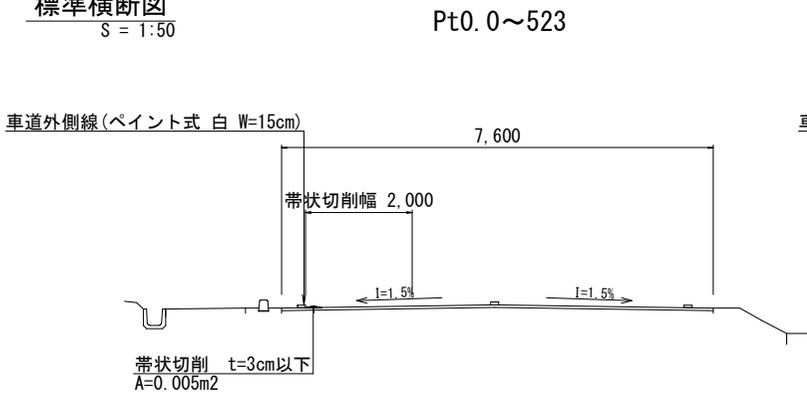

帯状切削延長 L=40.0+168.0+288.0+27.0+27.0
=550.0m

実施図 A3→50%縮小図

道路舗装工事

設計図 縮尺 図示

川原柳豊里線
上田市芳田(小井田)

照査	設計	監理


図面番号 2 葉中之 1

上田市役所 都市建設部 土木課


展開図

S = 1:250


車道外側線 (白・ペイント式 W=15cm) L=160.0m

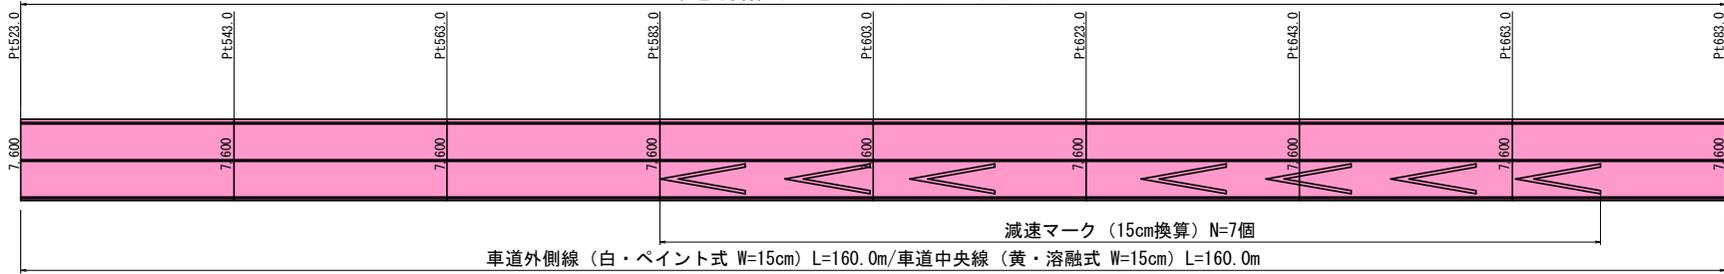


車道外側線 (白・ペイント式 W=15cm) L=160.0m

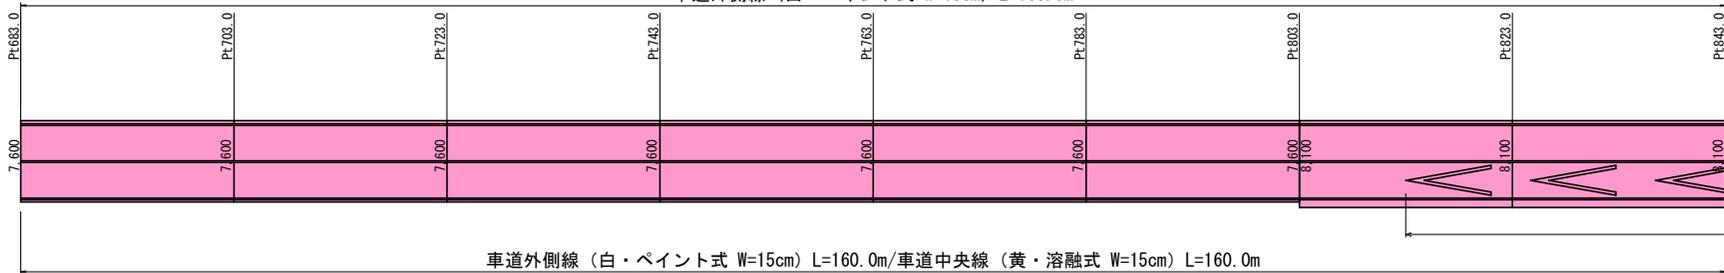

車道外側線 (白・ペイント式 W=15cm) L=160.0m

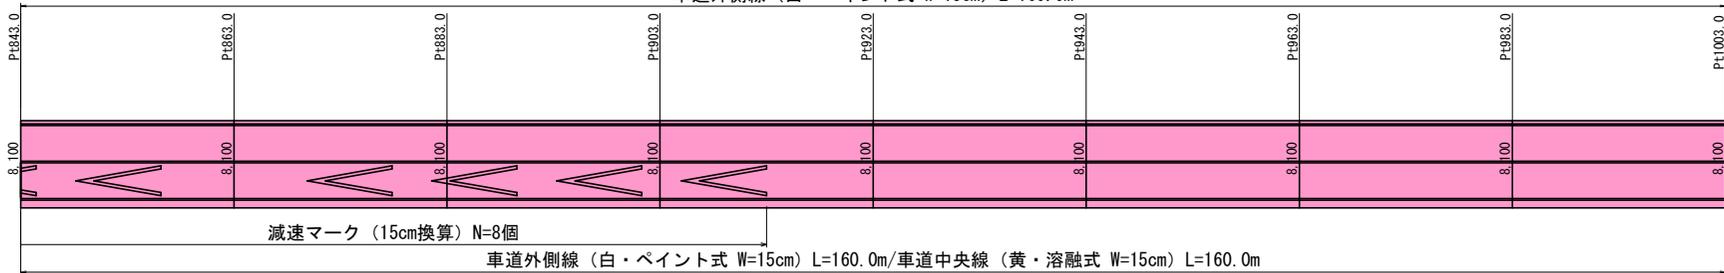

車道外側線 (白・ペイント式 W=15cm) L=85.0m

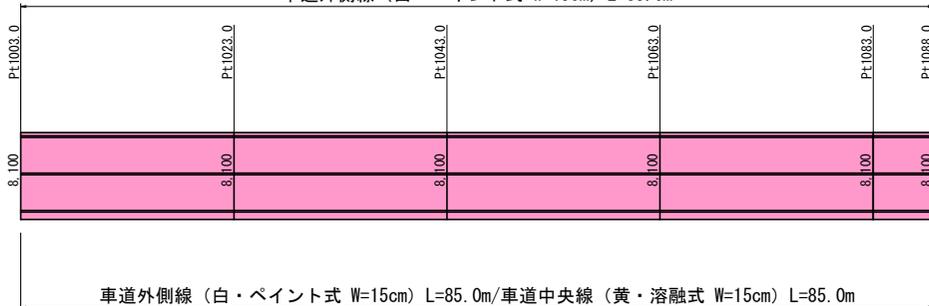


区画線設置工事計表

工程	計算式	計算値
車道外側線	160.0*6+85.0*2	1130.0
車道中央線 黄色	160.0*3+85	565.0
減速マーク	27.0 (15cm換算長) *15	405.0
横断歩道 (帯状切削箇所)	4.0*3本	12.0

横断歩道復旧 Pt496.0~Pt523.0

S = Free

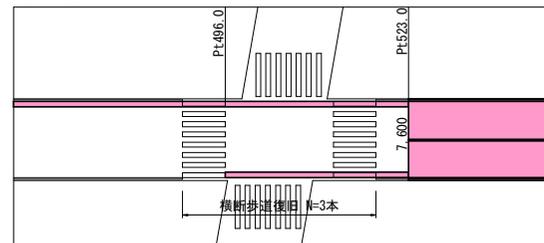

実施図 A3→50%縮小図

道路舗装工事		
設計図	縮尺	図示
川原柳豊里線		
上田市芳田(小井田)		
照査	設計	製図
図面番号 2 葉中之 2		
上田市役所 都市建設部 土木課		

位置図



至 上田市街

豊殿地域
自治センター

施工箇所

至 東御市

縮尺 1 : 7500

