



平面図 S=1:1000

舗装打換工 L=218.0m W=6.6~10.2m

舗装工
 表層 (再生密粒度As20F t=5cm) A=1650m²
 区画線設置工
 区画線設置 外側線・中央線 (ペイント式 実線 W=15cm) L=600m
 区画線設置 中央線 (ペイント式 破線 W=15cm) L=65m

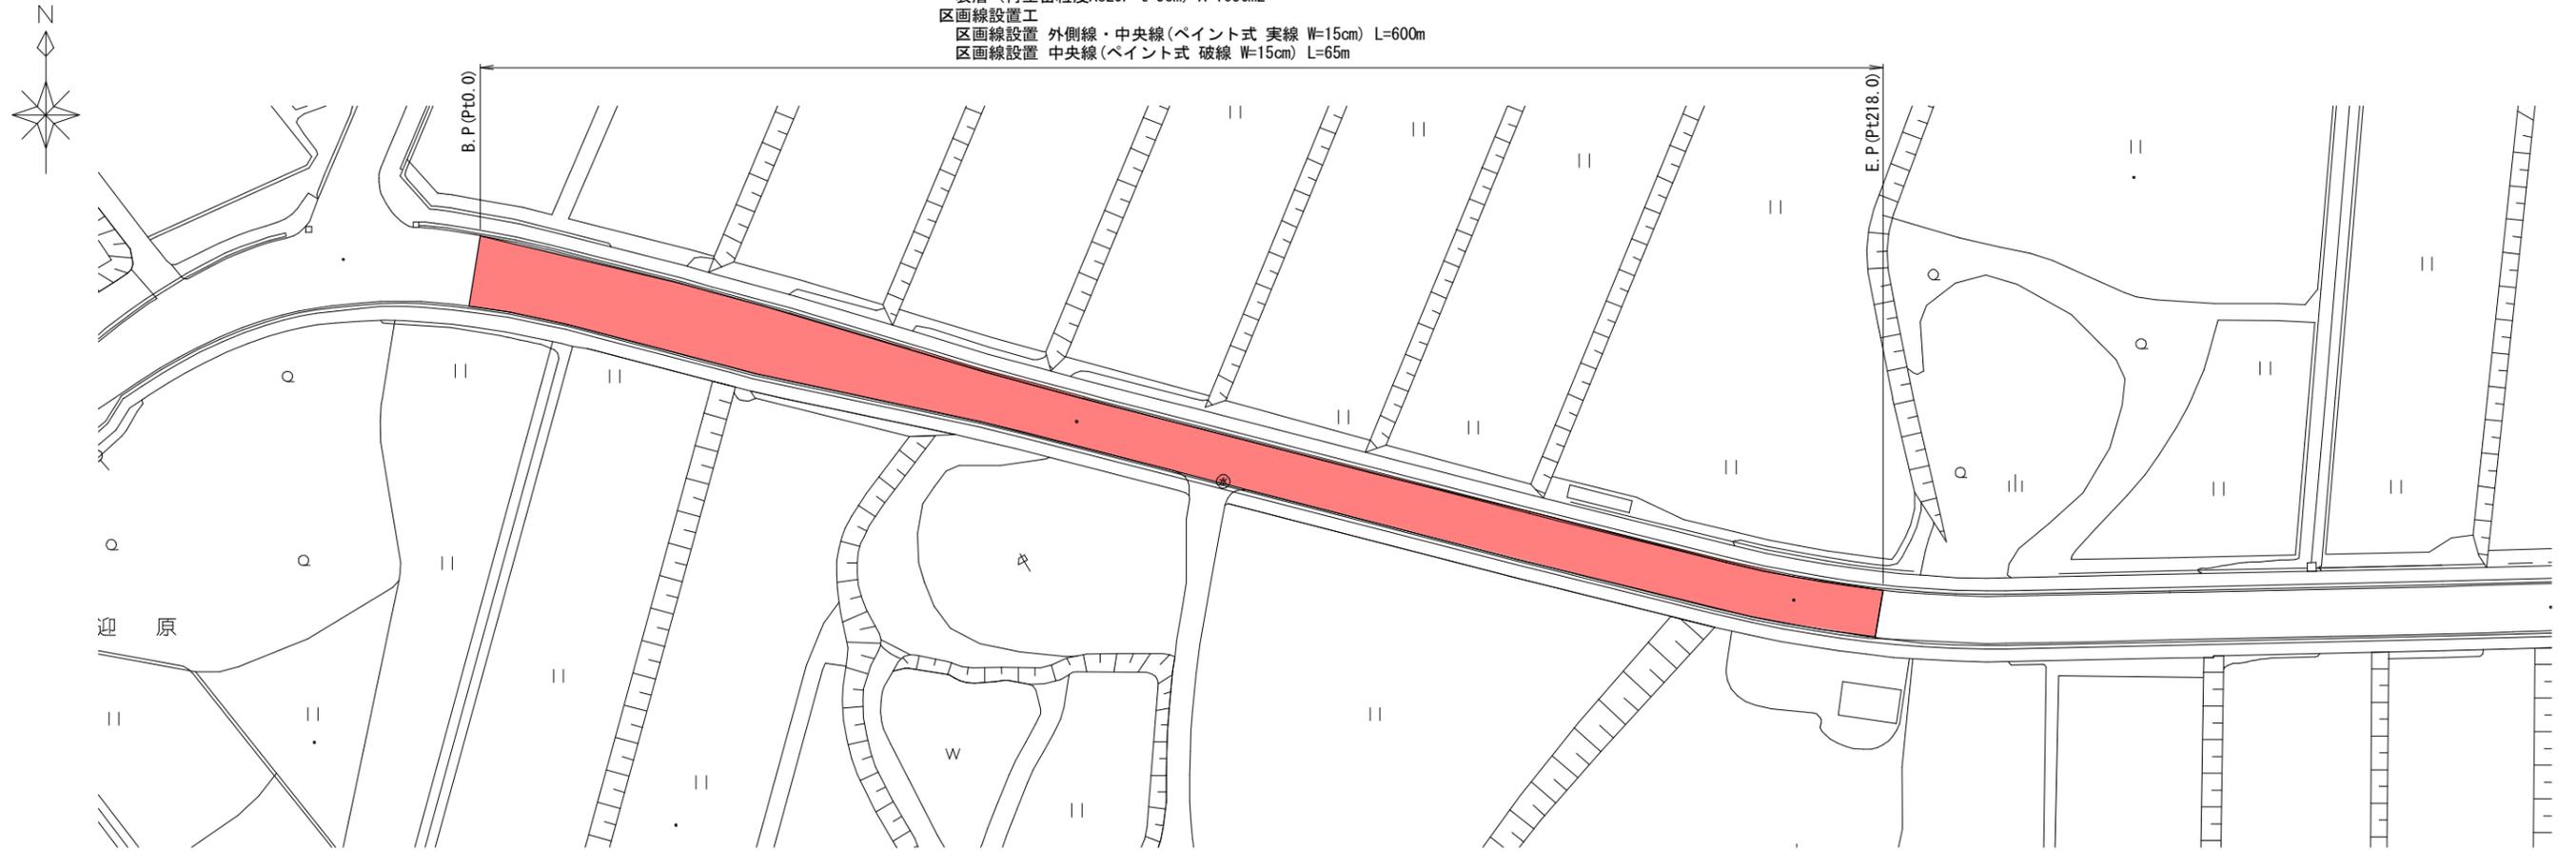



標準断面図 S=1:50

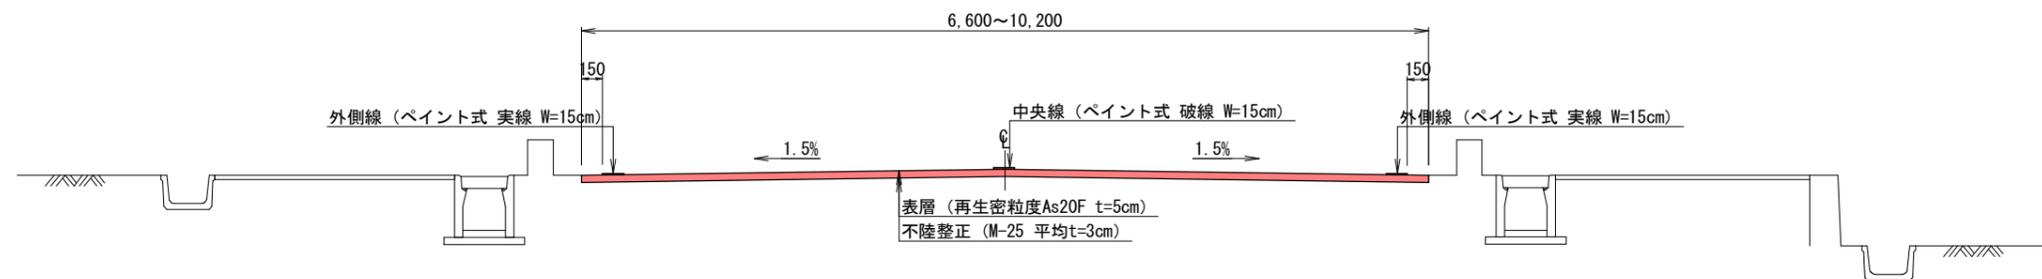


実施図 A1→A3 50%縮小

工事名	道路舗装工事		
路線名	下之郷須川線		
工事箇所	上田市下之郷 (下之郷)		
尺度	図示	図面番号	2 頁之内 1
図面名	設計図		
事業者	上田市	都市建設部	土木課

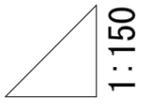展開図

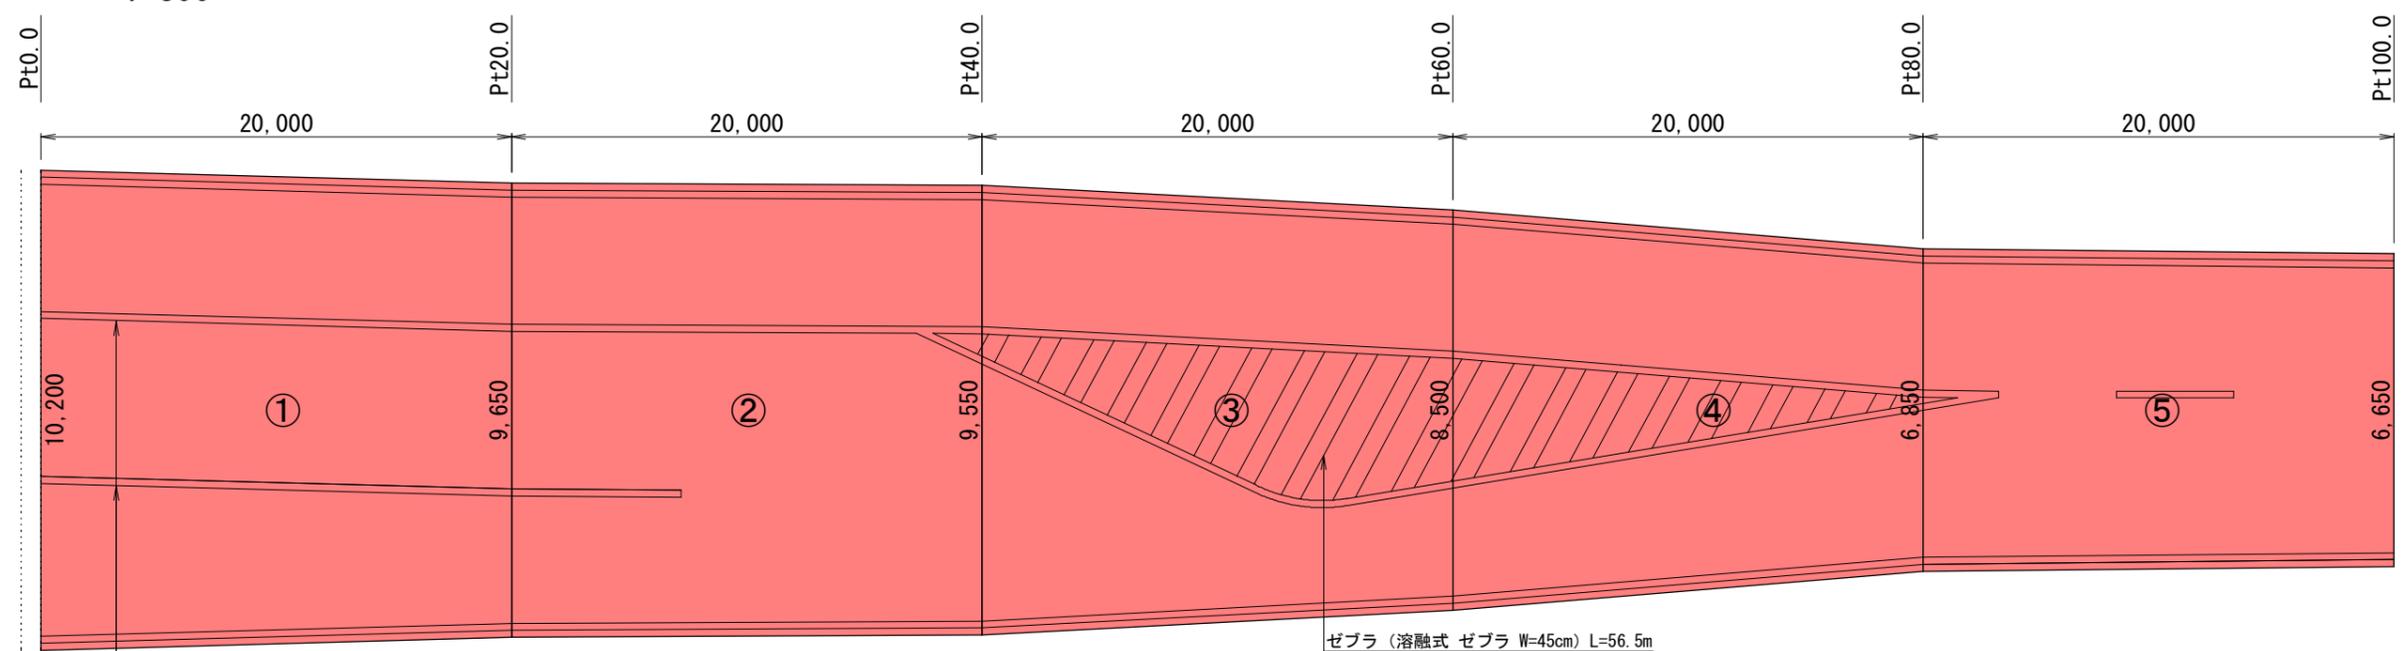 1:150
 1:300

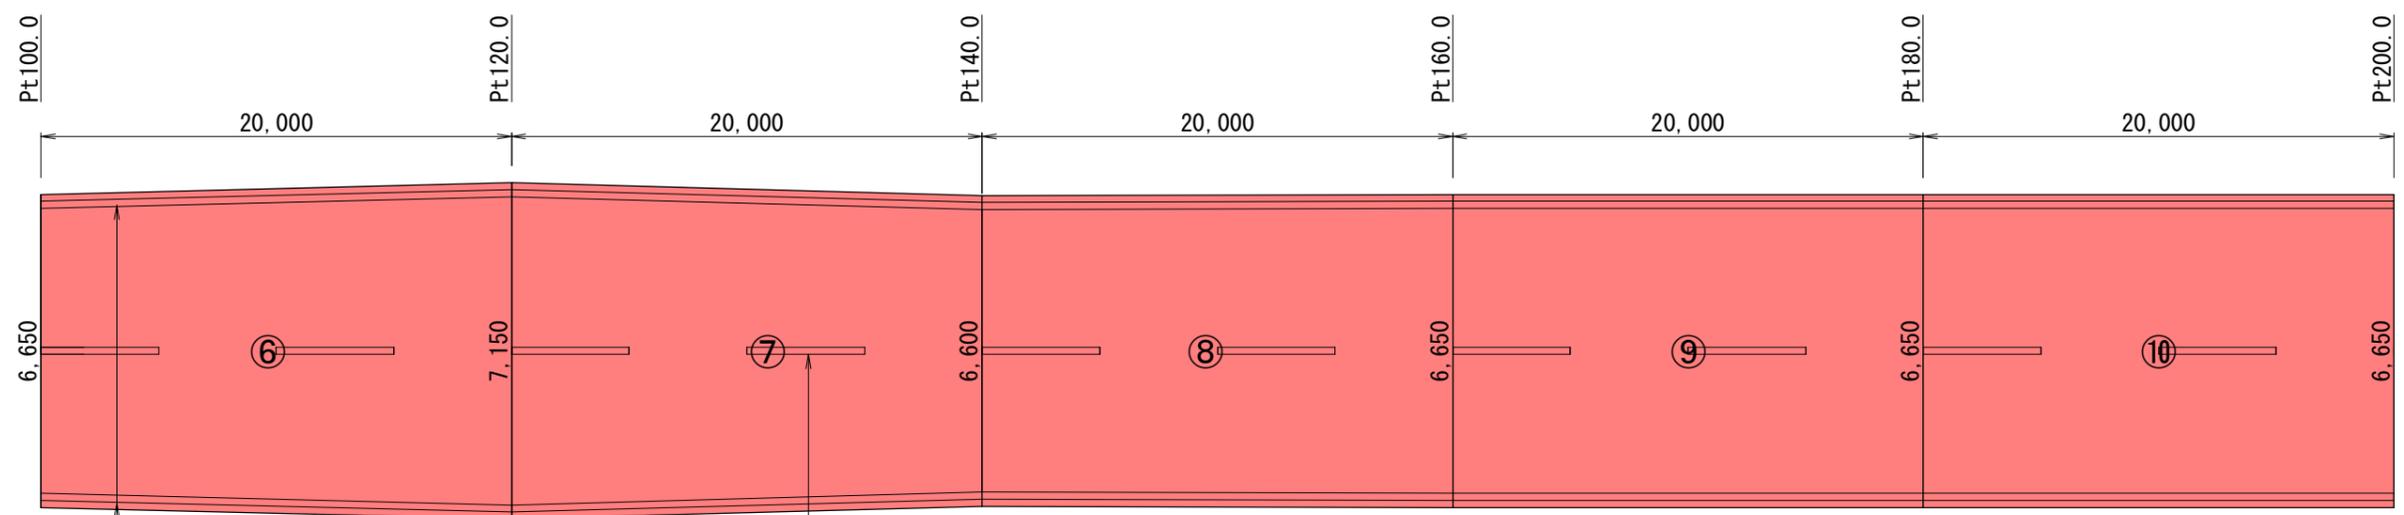


中央線 (ペイント式 実線 W=15cm) L=139.5+27.2=166.7m



外側線 (ペイント式 実線 W=15cm) L=218.0×2=436.0m

中央線 (ペイント式 破線 W=15cm) L=5.0×13=65.0m

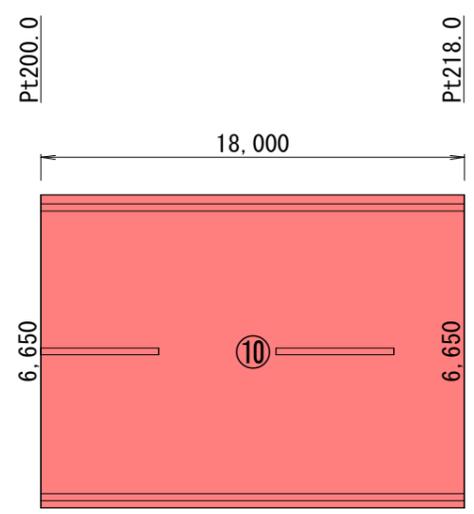

外側線・中央線 (ペイント式 実線 W=15cm) L=436.0+166.7=602.7m
 中央線 (ペイント式 破線 W=15cm) L=65.0m
 ゼブラ (熔融式 ゼブラ W=45cm) L=56.5m

.....舗装版切断

実施図 A1→A3 50%縮小

工事名	道路舗装工事		
路線名	下之郷須川線		
工事箇所	上田市下之郷 (下之郷)		
尺度	図示	図面番号	2 葉之内 2
図面名	設計図		
事業者	上田市 都市建設部 土木課		

