

地番	1792-1, 1792-17, 1792-18	地積測量図
土地の所在	上田市上丸子字川原	


任意座標 求積表

地番	Ⓐ 1792-1			
NO	X _n	Y _n	Y _{n+1} -Y _{n-1}	X _n ・(Y _{n+1} -Y _{n-1})
P60	482.396	519.616	-8.948	-4316.4794080
P73	483.189	509.306	-10.298	-4975.8803220
P62	483.373	509.318	-8.607	-4160.3914110
P63	483.835	500.699	-8.774	-4245.1682900
125	472.810	500.544	1.322	625.0548200
124	471.253	502.021	17.186	8098.9540580
135	470.659	517.730	16.233	7640.2075470
136	475.074	518.254	1.886	895.9895640
合計				-437.7134420
合計面積				218.8567210
地積				218.85 m ²

地番	Ⓑ 1792-17			
NO	X _n	Y _n	Y _{n+1} -Y _{n-1}	X _n ・(Y _{n+1} -Y _{n-1})
56	487.022	501.011	-3.361	-1636.8809420
P64	487.771	497.338	-4.972	-2425.1974120
C66	483.742	496.039	-0.549	-265.5743580
C67	483.172	496.789	0.549	265.2614280
C68	479.051	496.588	-0.569	-272.5800190
C52	471.356	496.220	-2.926	-1379.1876560
C51	471.400	493.662	-3.448	-1625.3872000
PL69	467.600	492.772	10.300	4816.2800000
PL70	467.177	503.962	11.186	5225.8419220
PL71	467.075	503.958	11.973	5592.2889750
P53	466.069	515.935	11.279	5256.7922510
P54	456.907	515.237	4.906	2241.5857420
P55	474.599	520.841	7.858	3729.3989420
P56	481.672	523.095	-1.225	-590.0482000
P60	482.396	519.616	-4.841	-2335.2790360
136	475.074	518.254	-1.886	-895.9895640
135	470.659	517.730	-16.233	-7640.2075470
124	471.253	502.021	-17.186	-8098.9540580
125	472.810	500.544	-1.322	-625.0548200
P63	483.835	500.699	0.467	225.9509450
合計				-436.9406070
合計面積				218.4703035
地積				218.47 m ²

地番	Ⓒ 1792-18			
NO	X _n	Y _n	Y _{n+1} -Y _{n-1}	X _n ・(Y _{n+1} -Y _{n-1})
P61	484.379	509.367	-10.298	-4988.1349420
P62	483.373	509.318	-0.061	-29.4857530
P73	483.189	509.306	10.298	4975.8803220
P60	482.396	519.616	0.061	29.4261560
合計				-12.3142170
合計面積				6.1571085
地積				6.15 m ²

総合計面積 443.4841330 m²

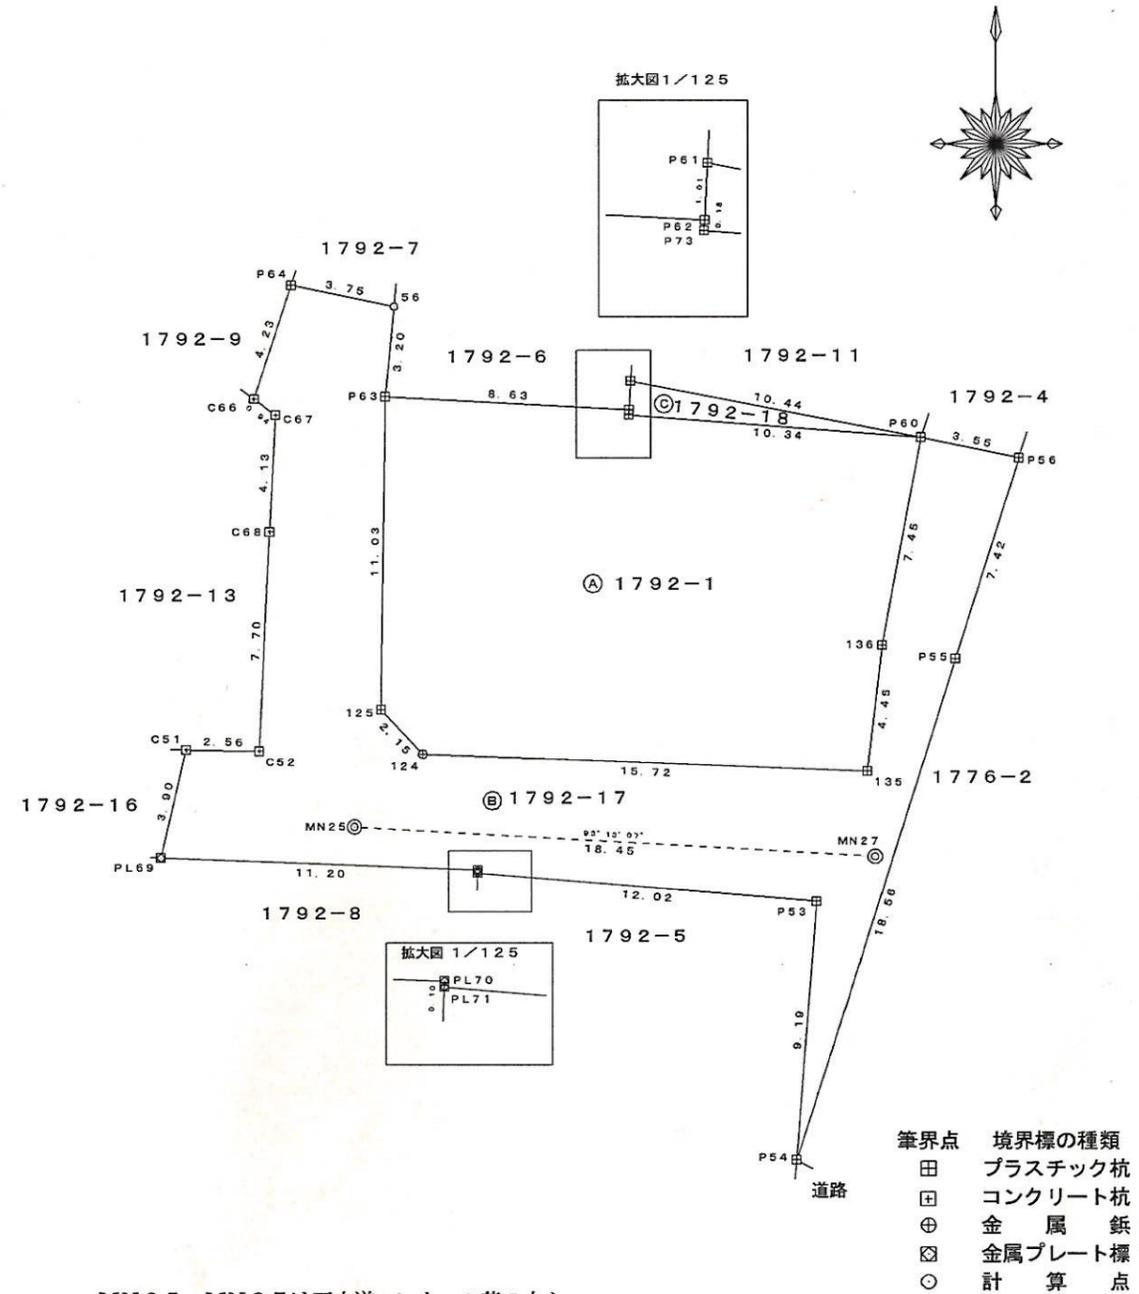

MN25, MN27は下水道マンホール蓋の中心

引照点	X座標	Y座標	距離	方向角
MN25	468.691	499.584	18.45	273°13'07"
MN27	467.655	518.007	18.45	93°13'07"

作成者 上田市常入一丁目11番37号
 土地家屋調査士 坂口 容一 (令和7年2月13日測量)
 (令和7年2月13日作成)

申請人 上田市長 土屋 陽一

縮尺 1/250