




城下小学校通学路改善要望箇所及び要望内容①

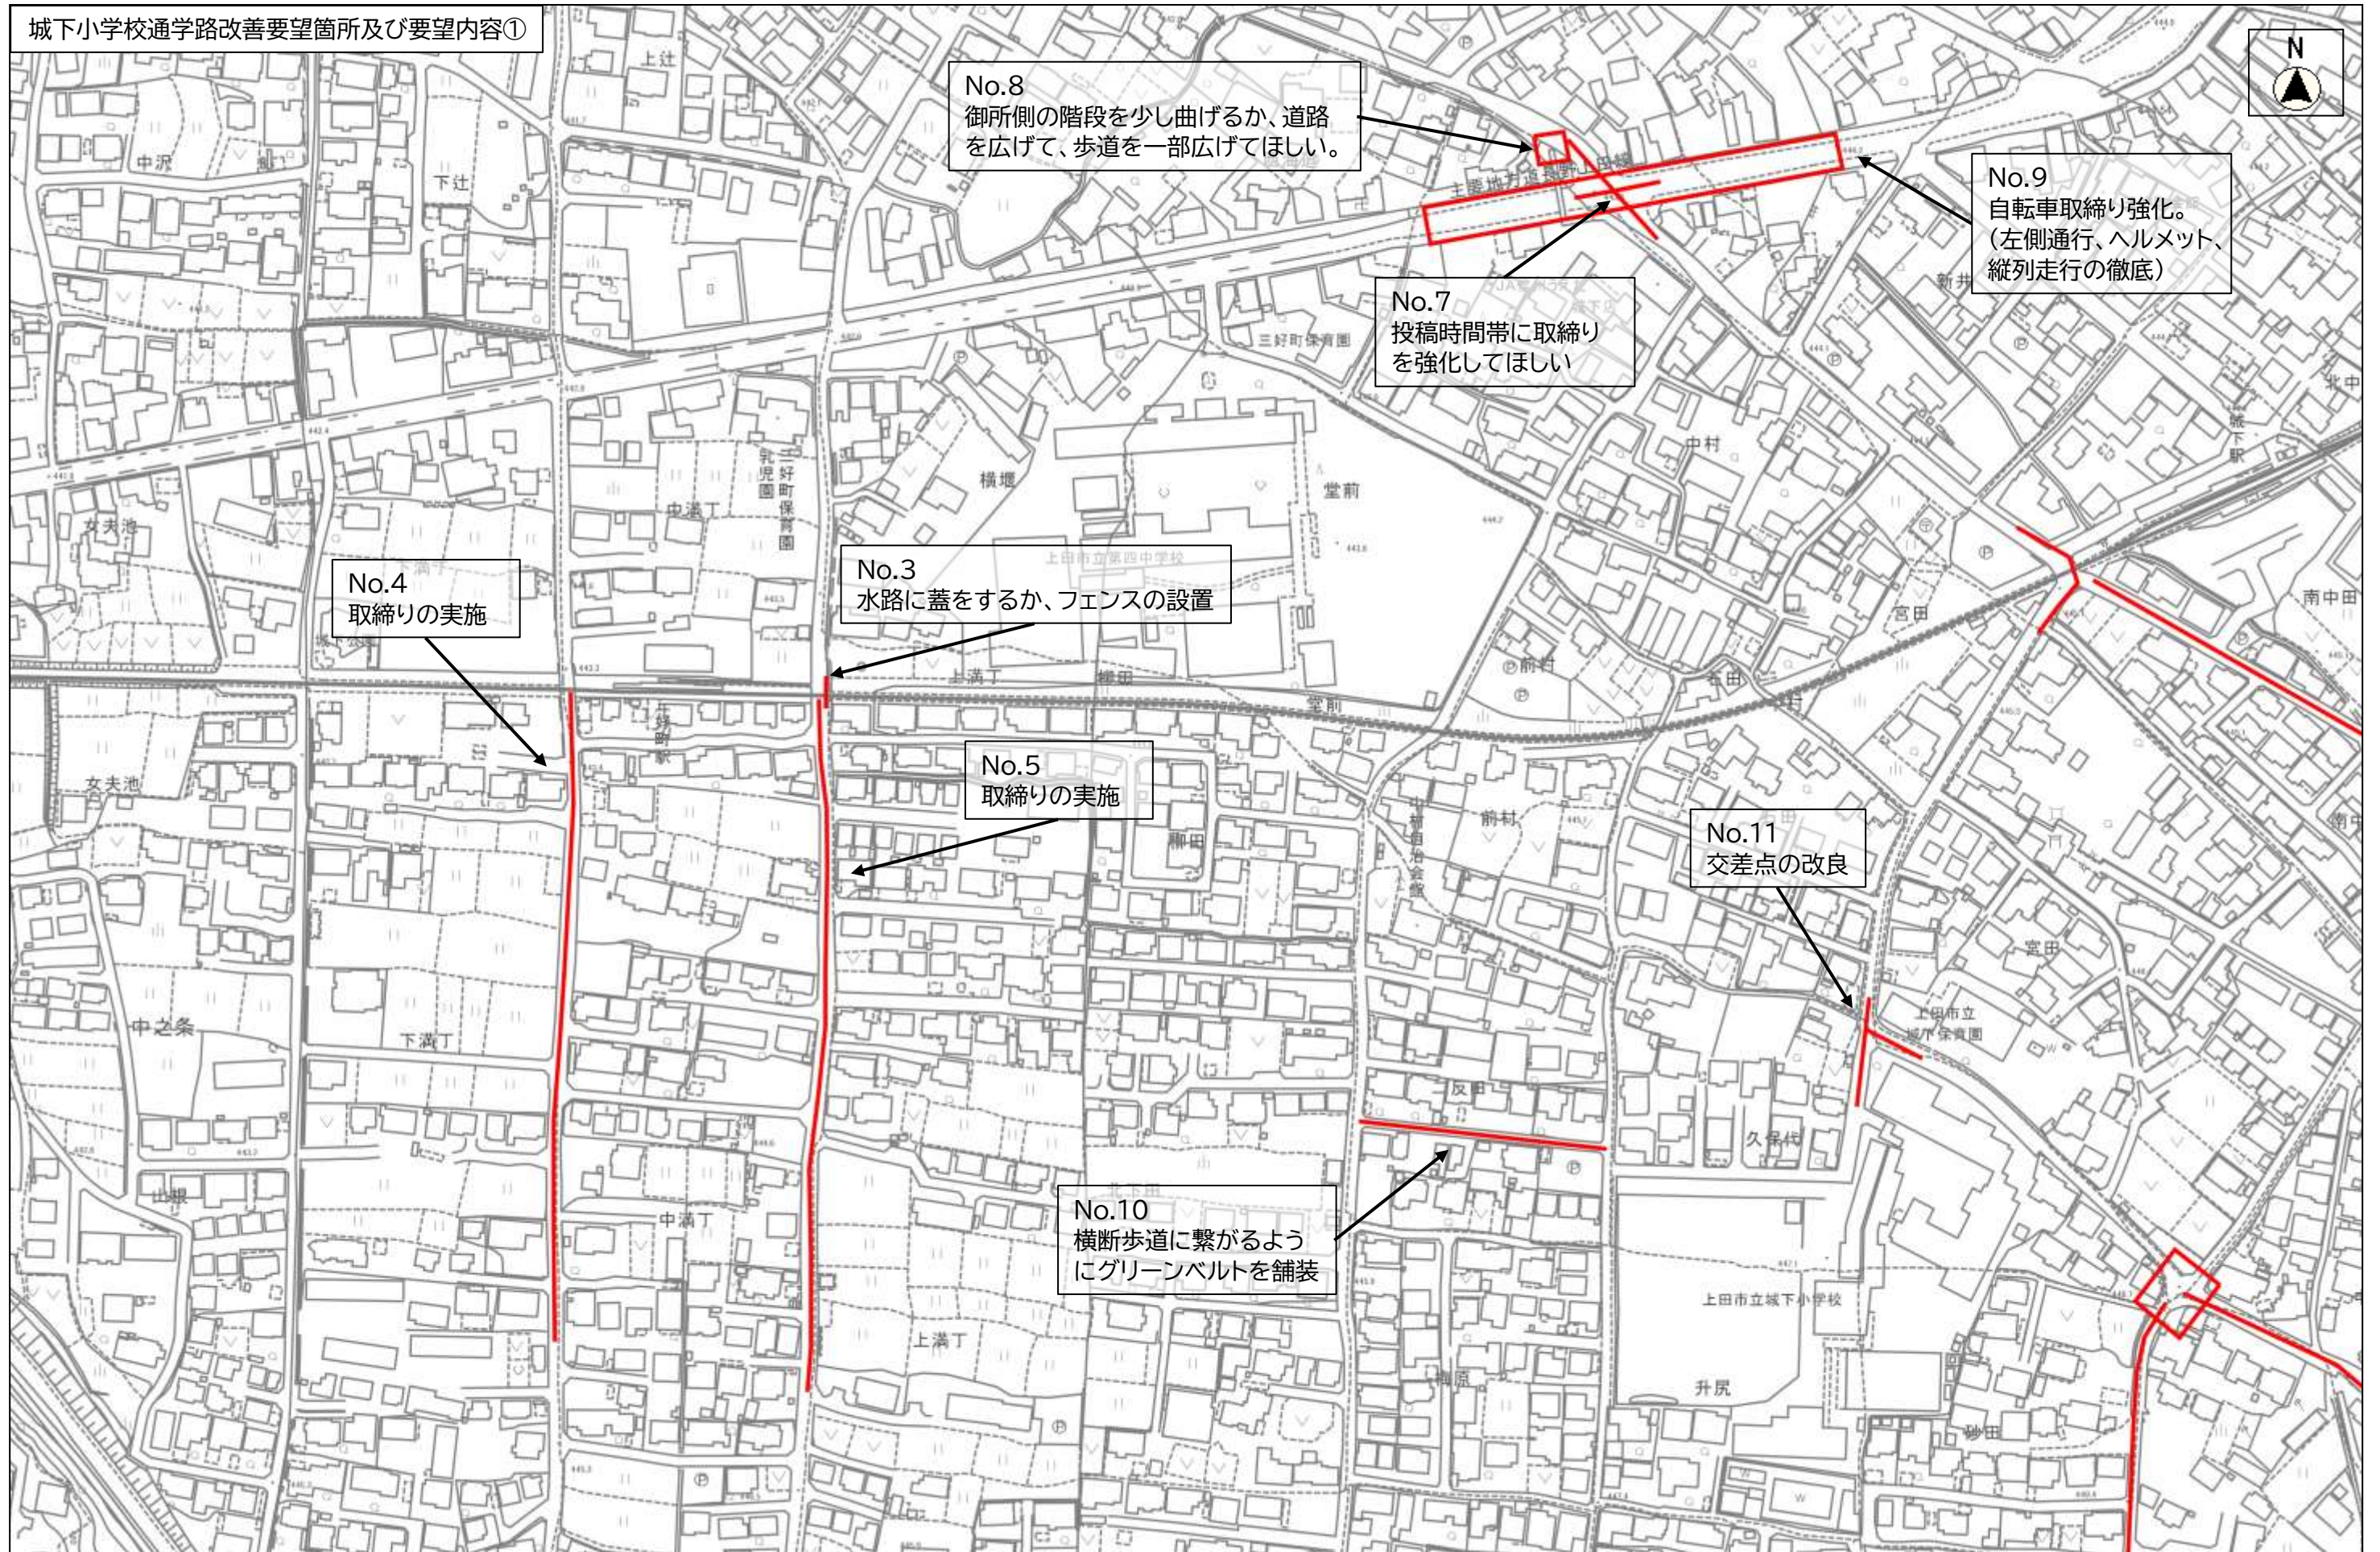


縮尺 1 : 2500


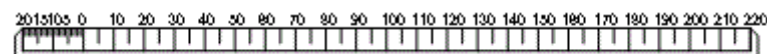


城下小学校通学路改善要望箇所及び要望内容②

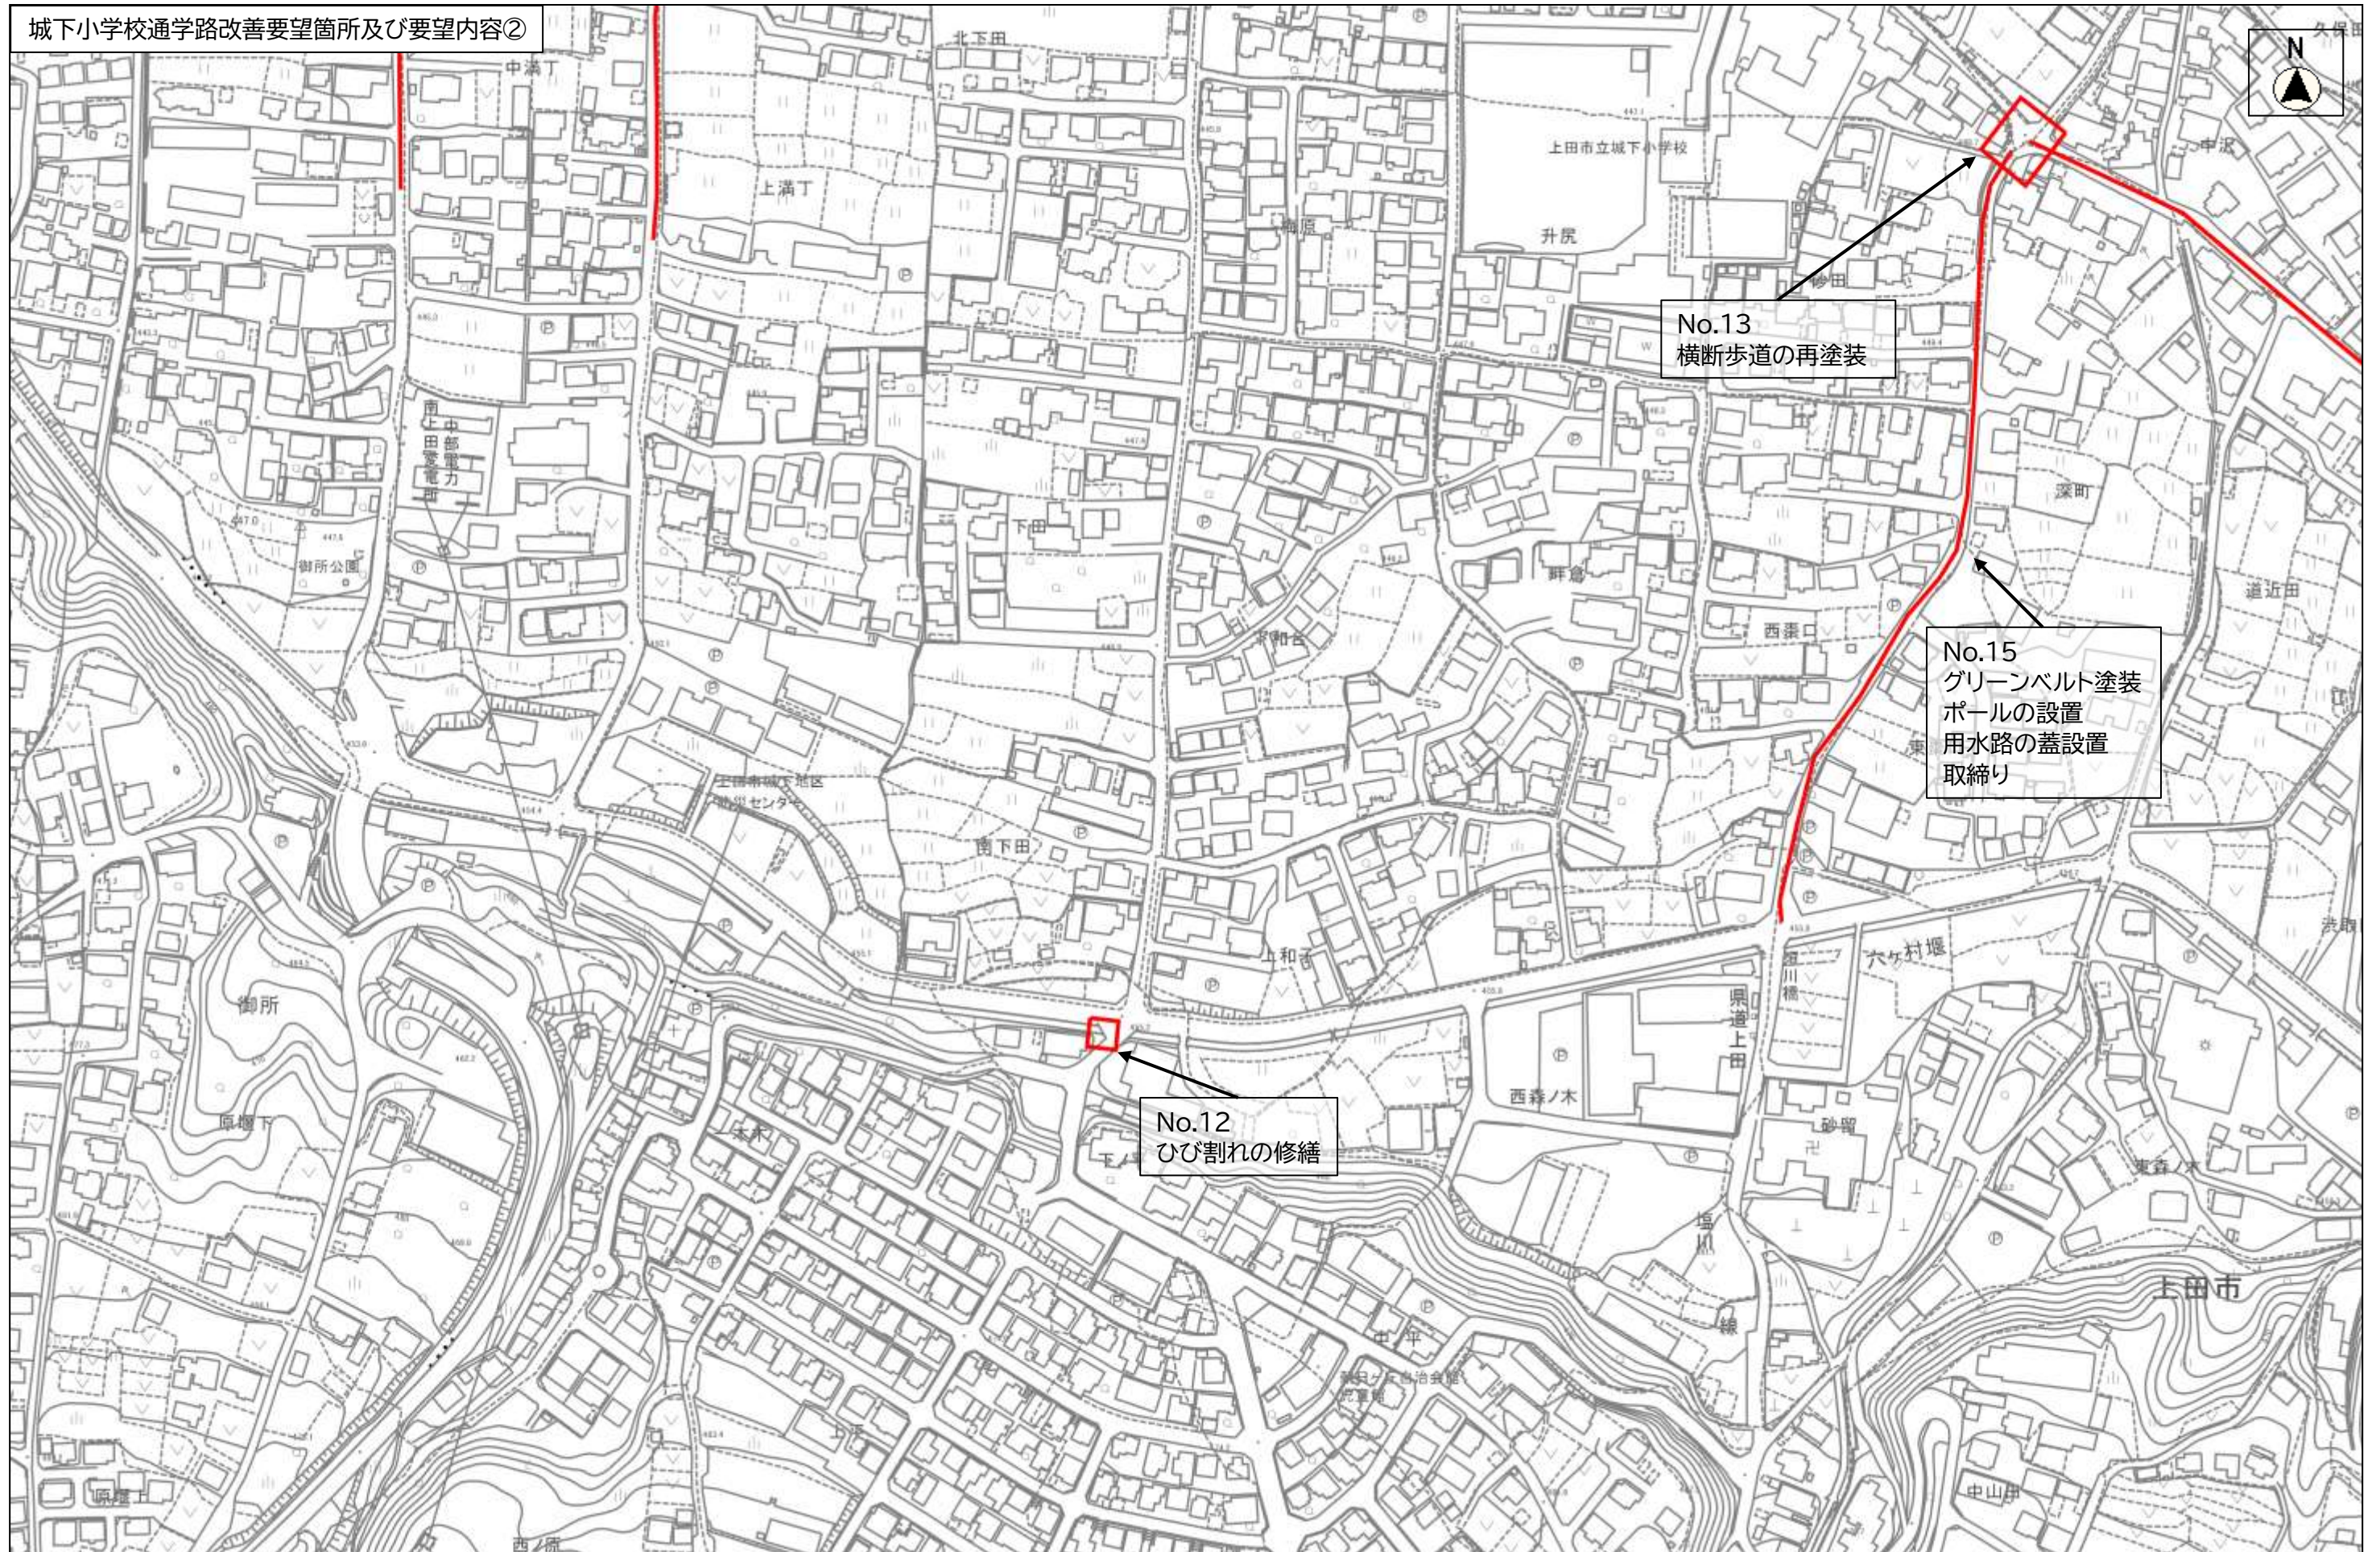

縮尺 1 : 2500

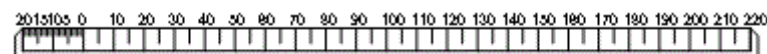

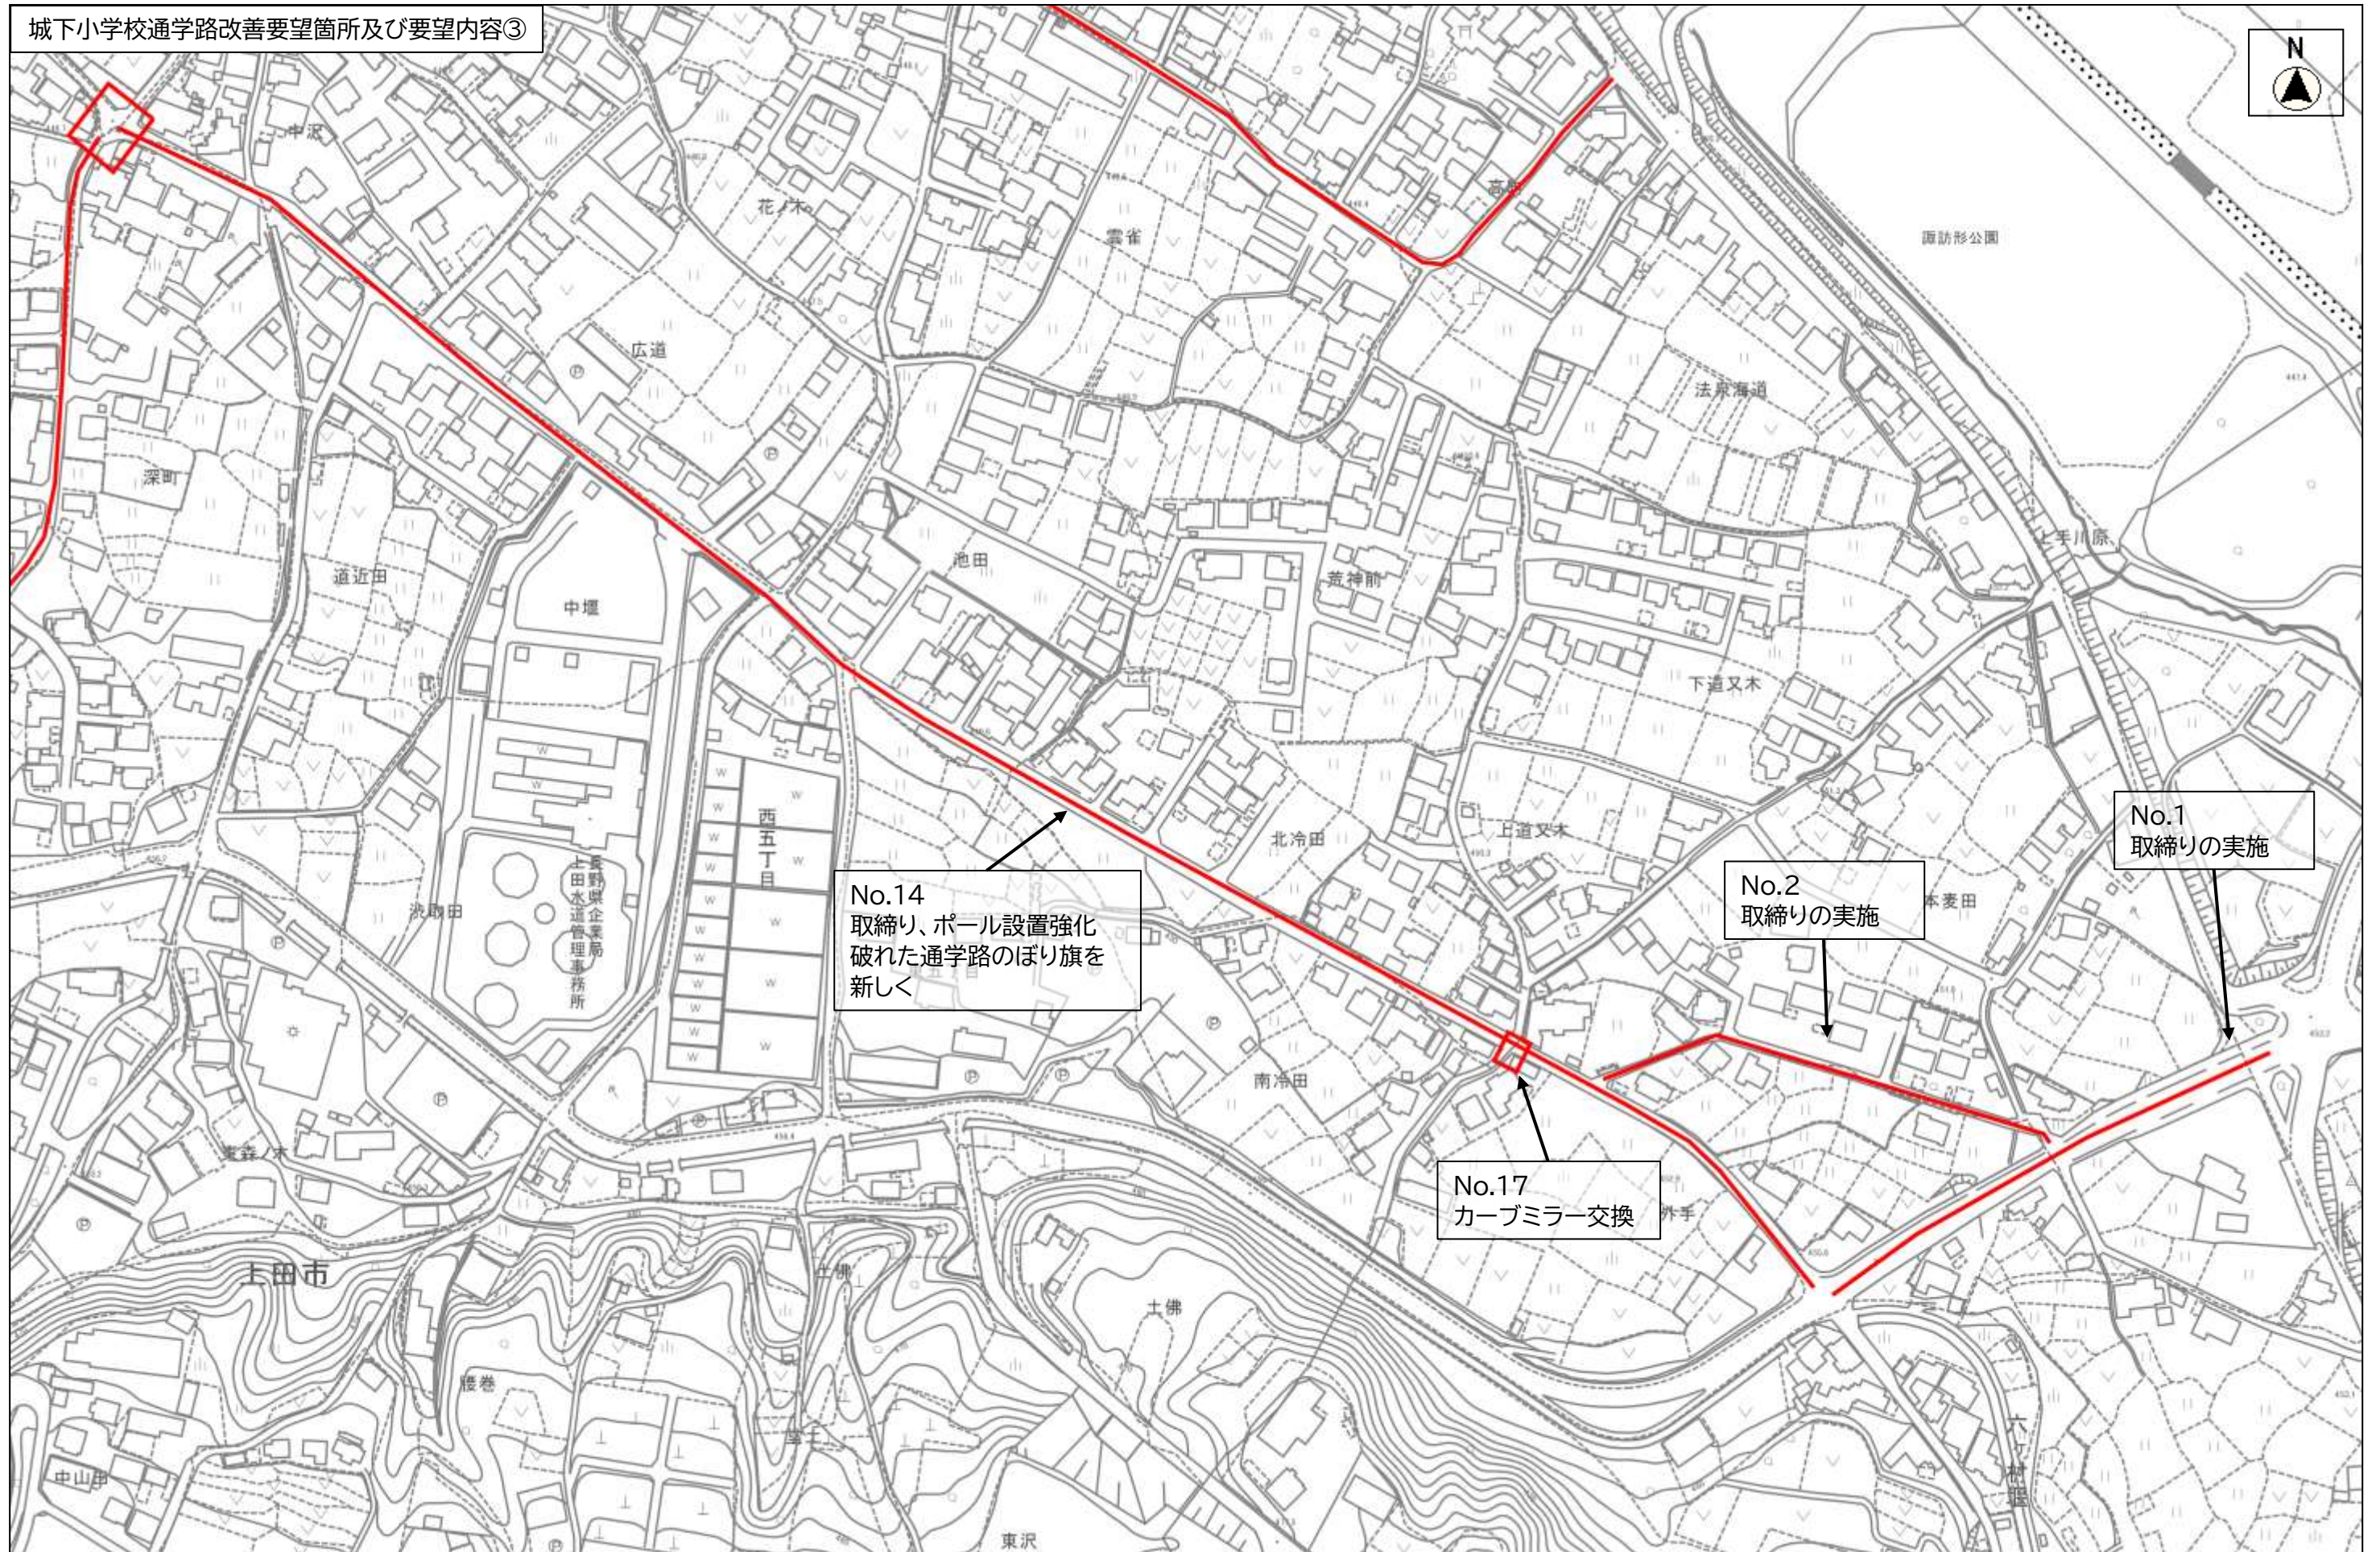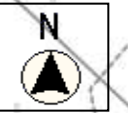

縮尺 1 : 2500

