




塩尻小学校通学路改善要望箇所及び要望内容①

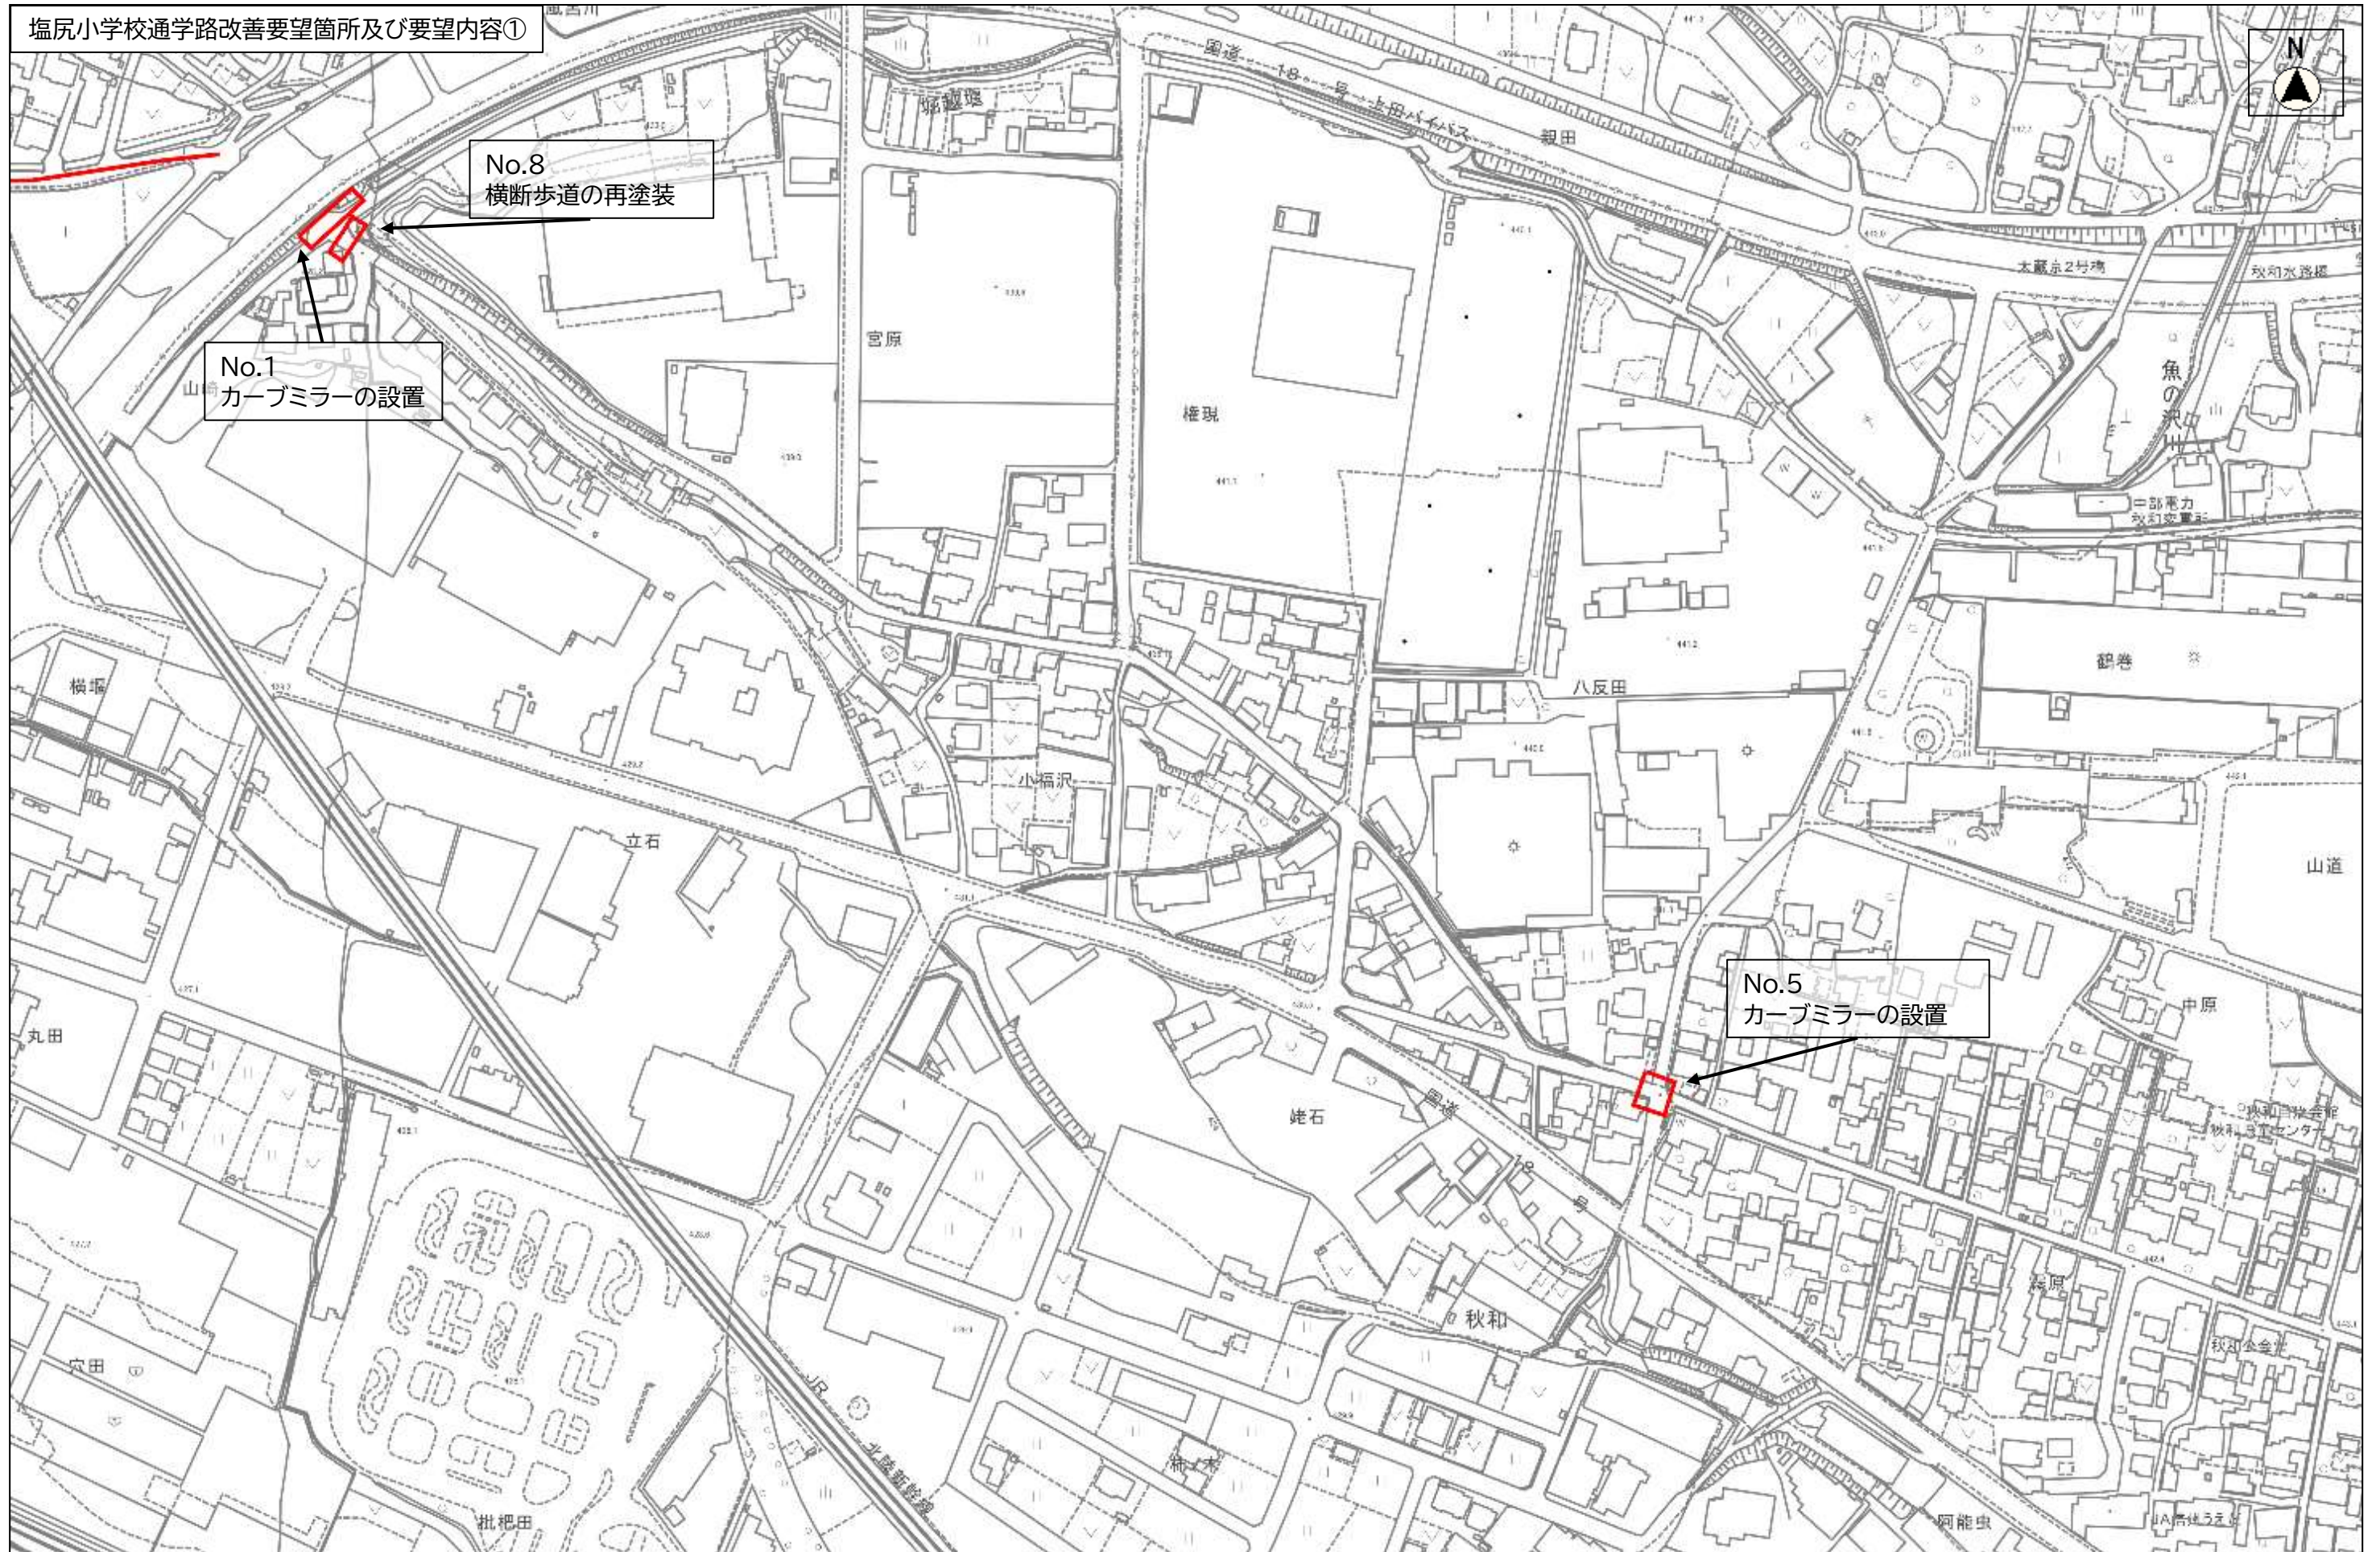


縮尺 1 : 2500

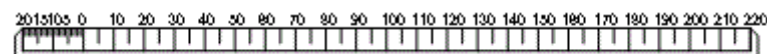


塩尻小学校通学路改善要望箇所及び要望内容②

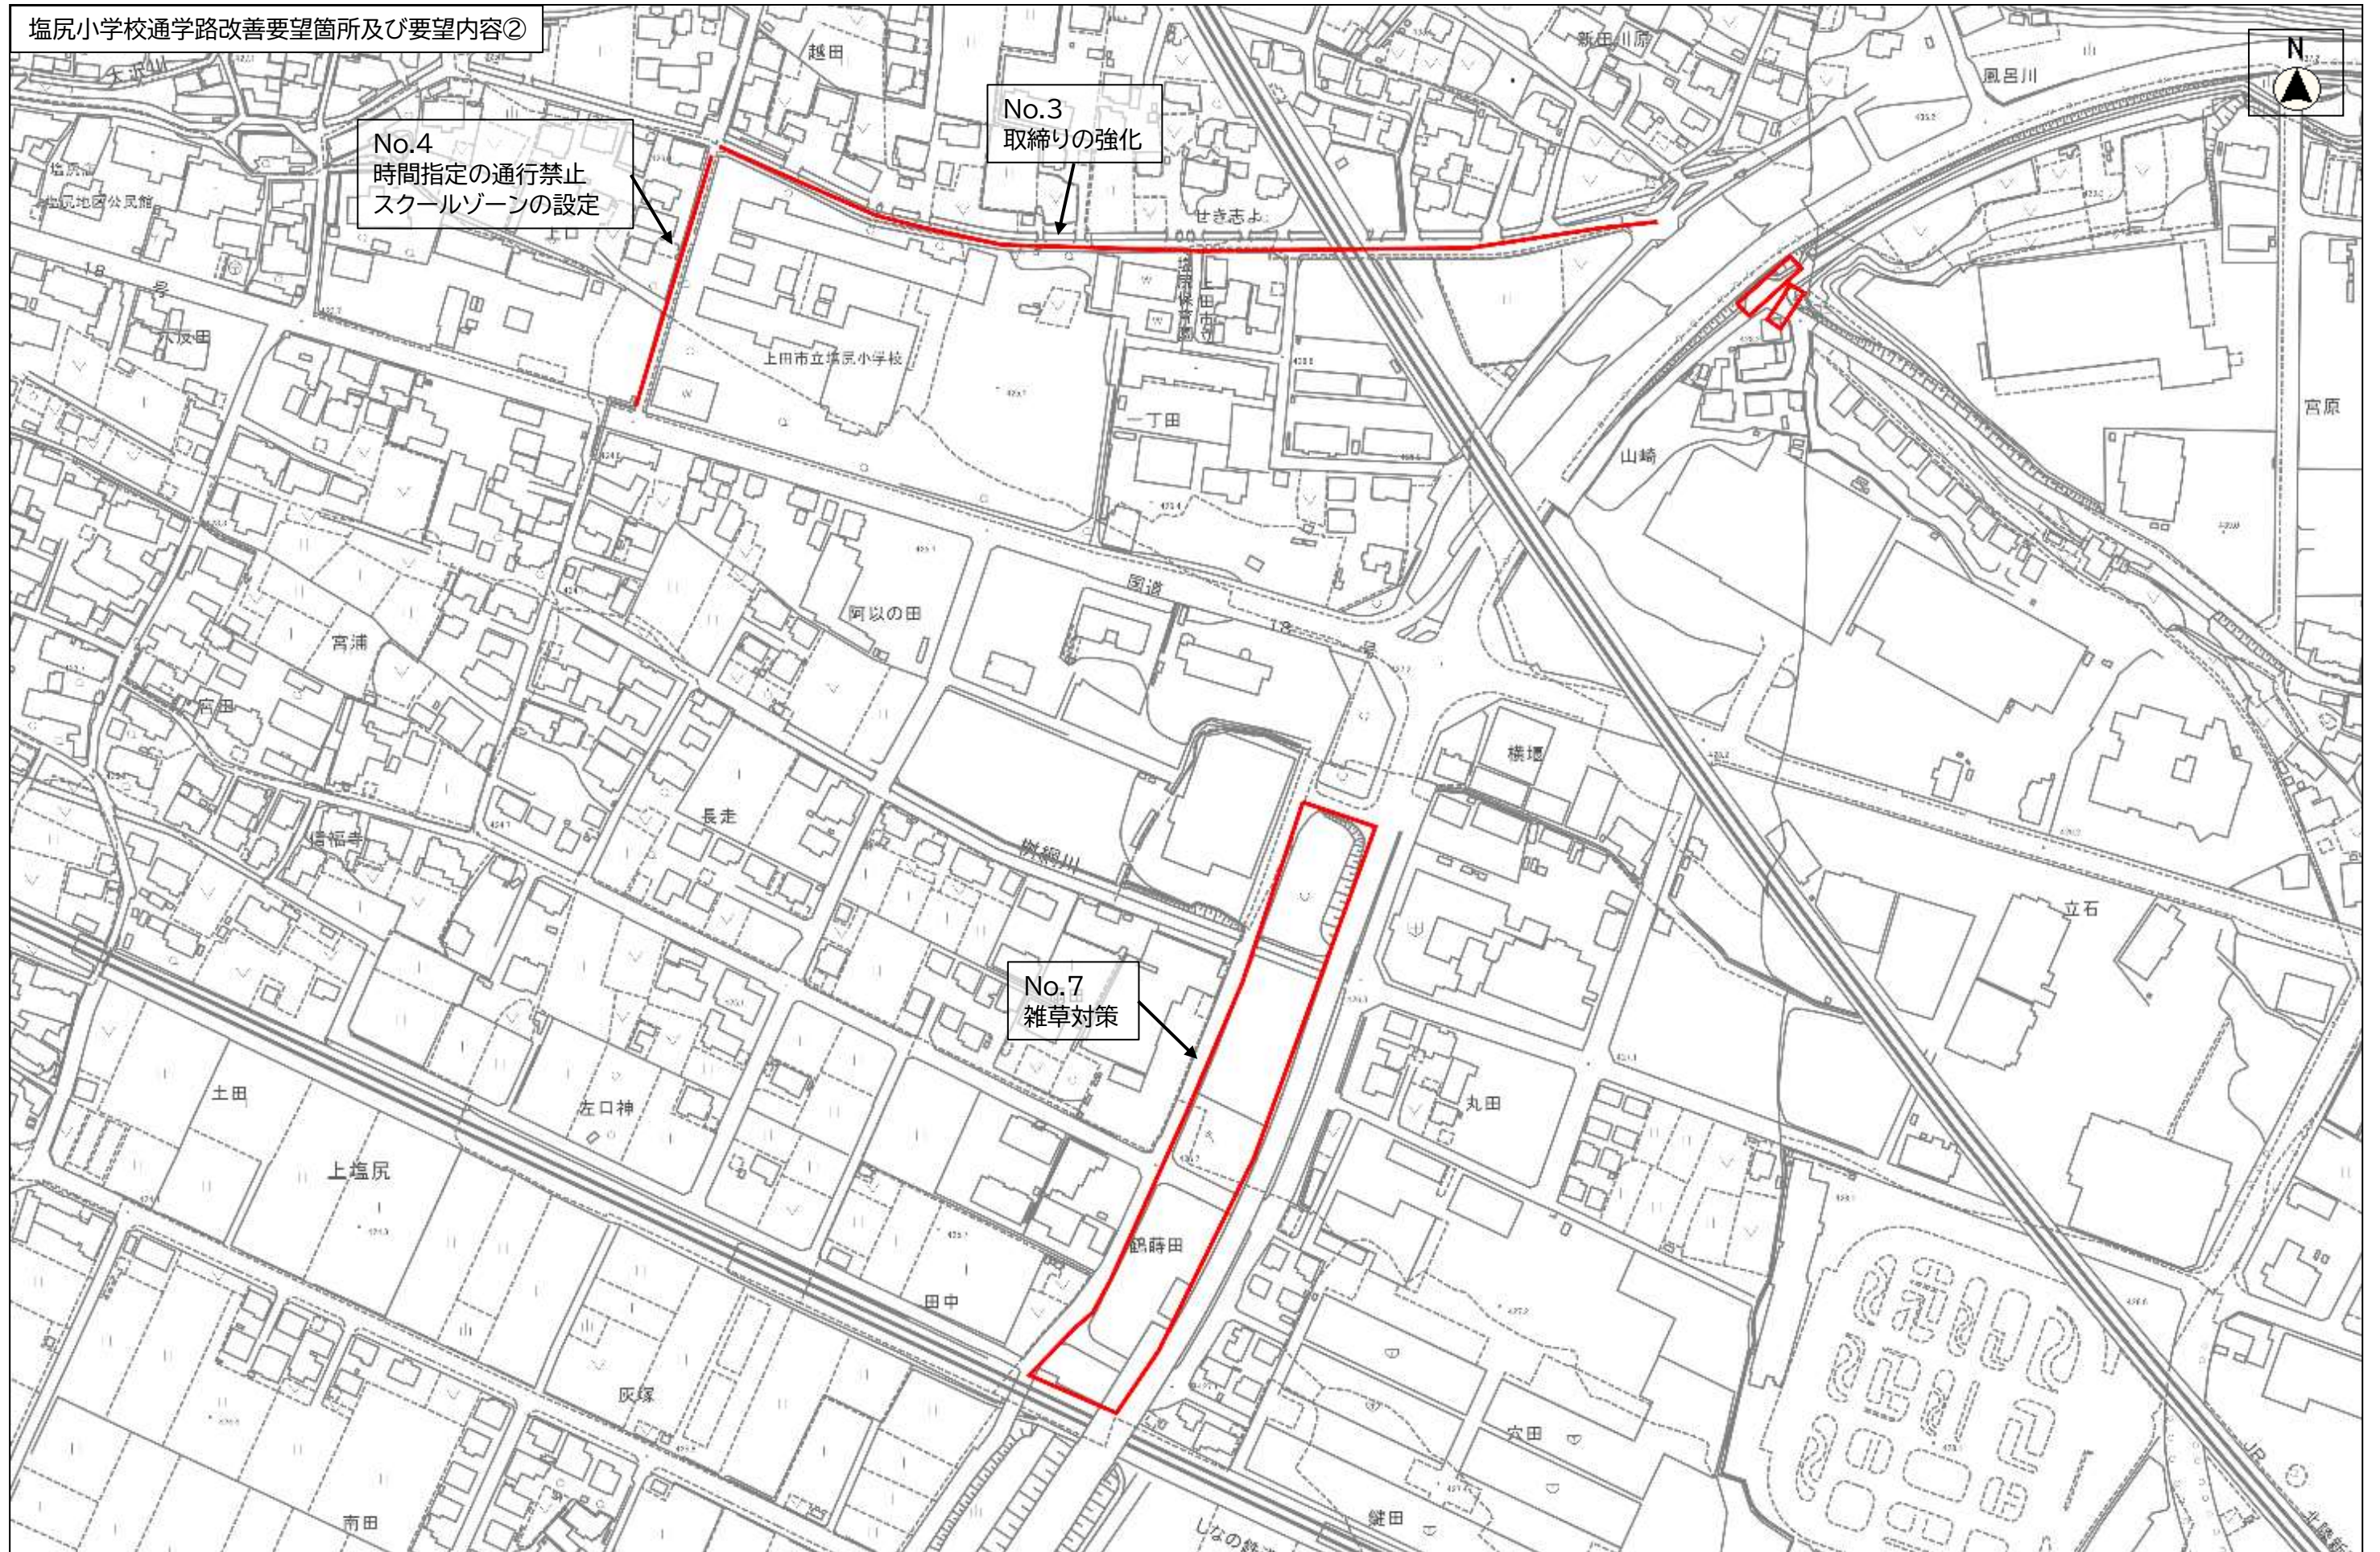

縮尺 1 : 2500

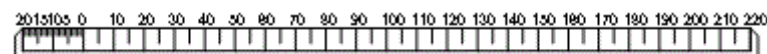

塩尻小学校通学路改善要望箇所及び要望内容③

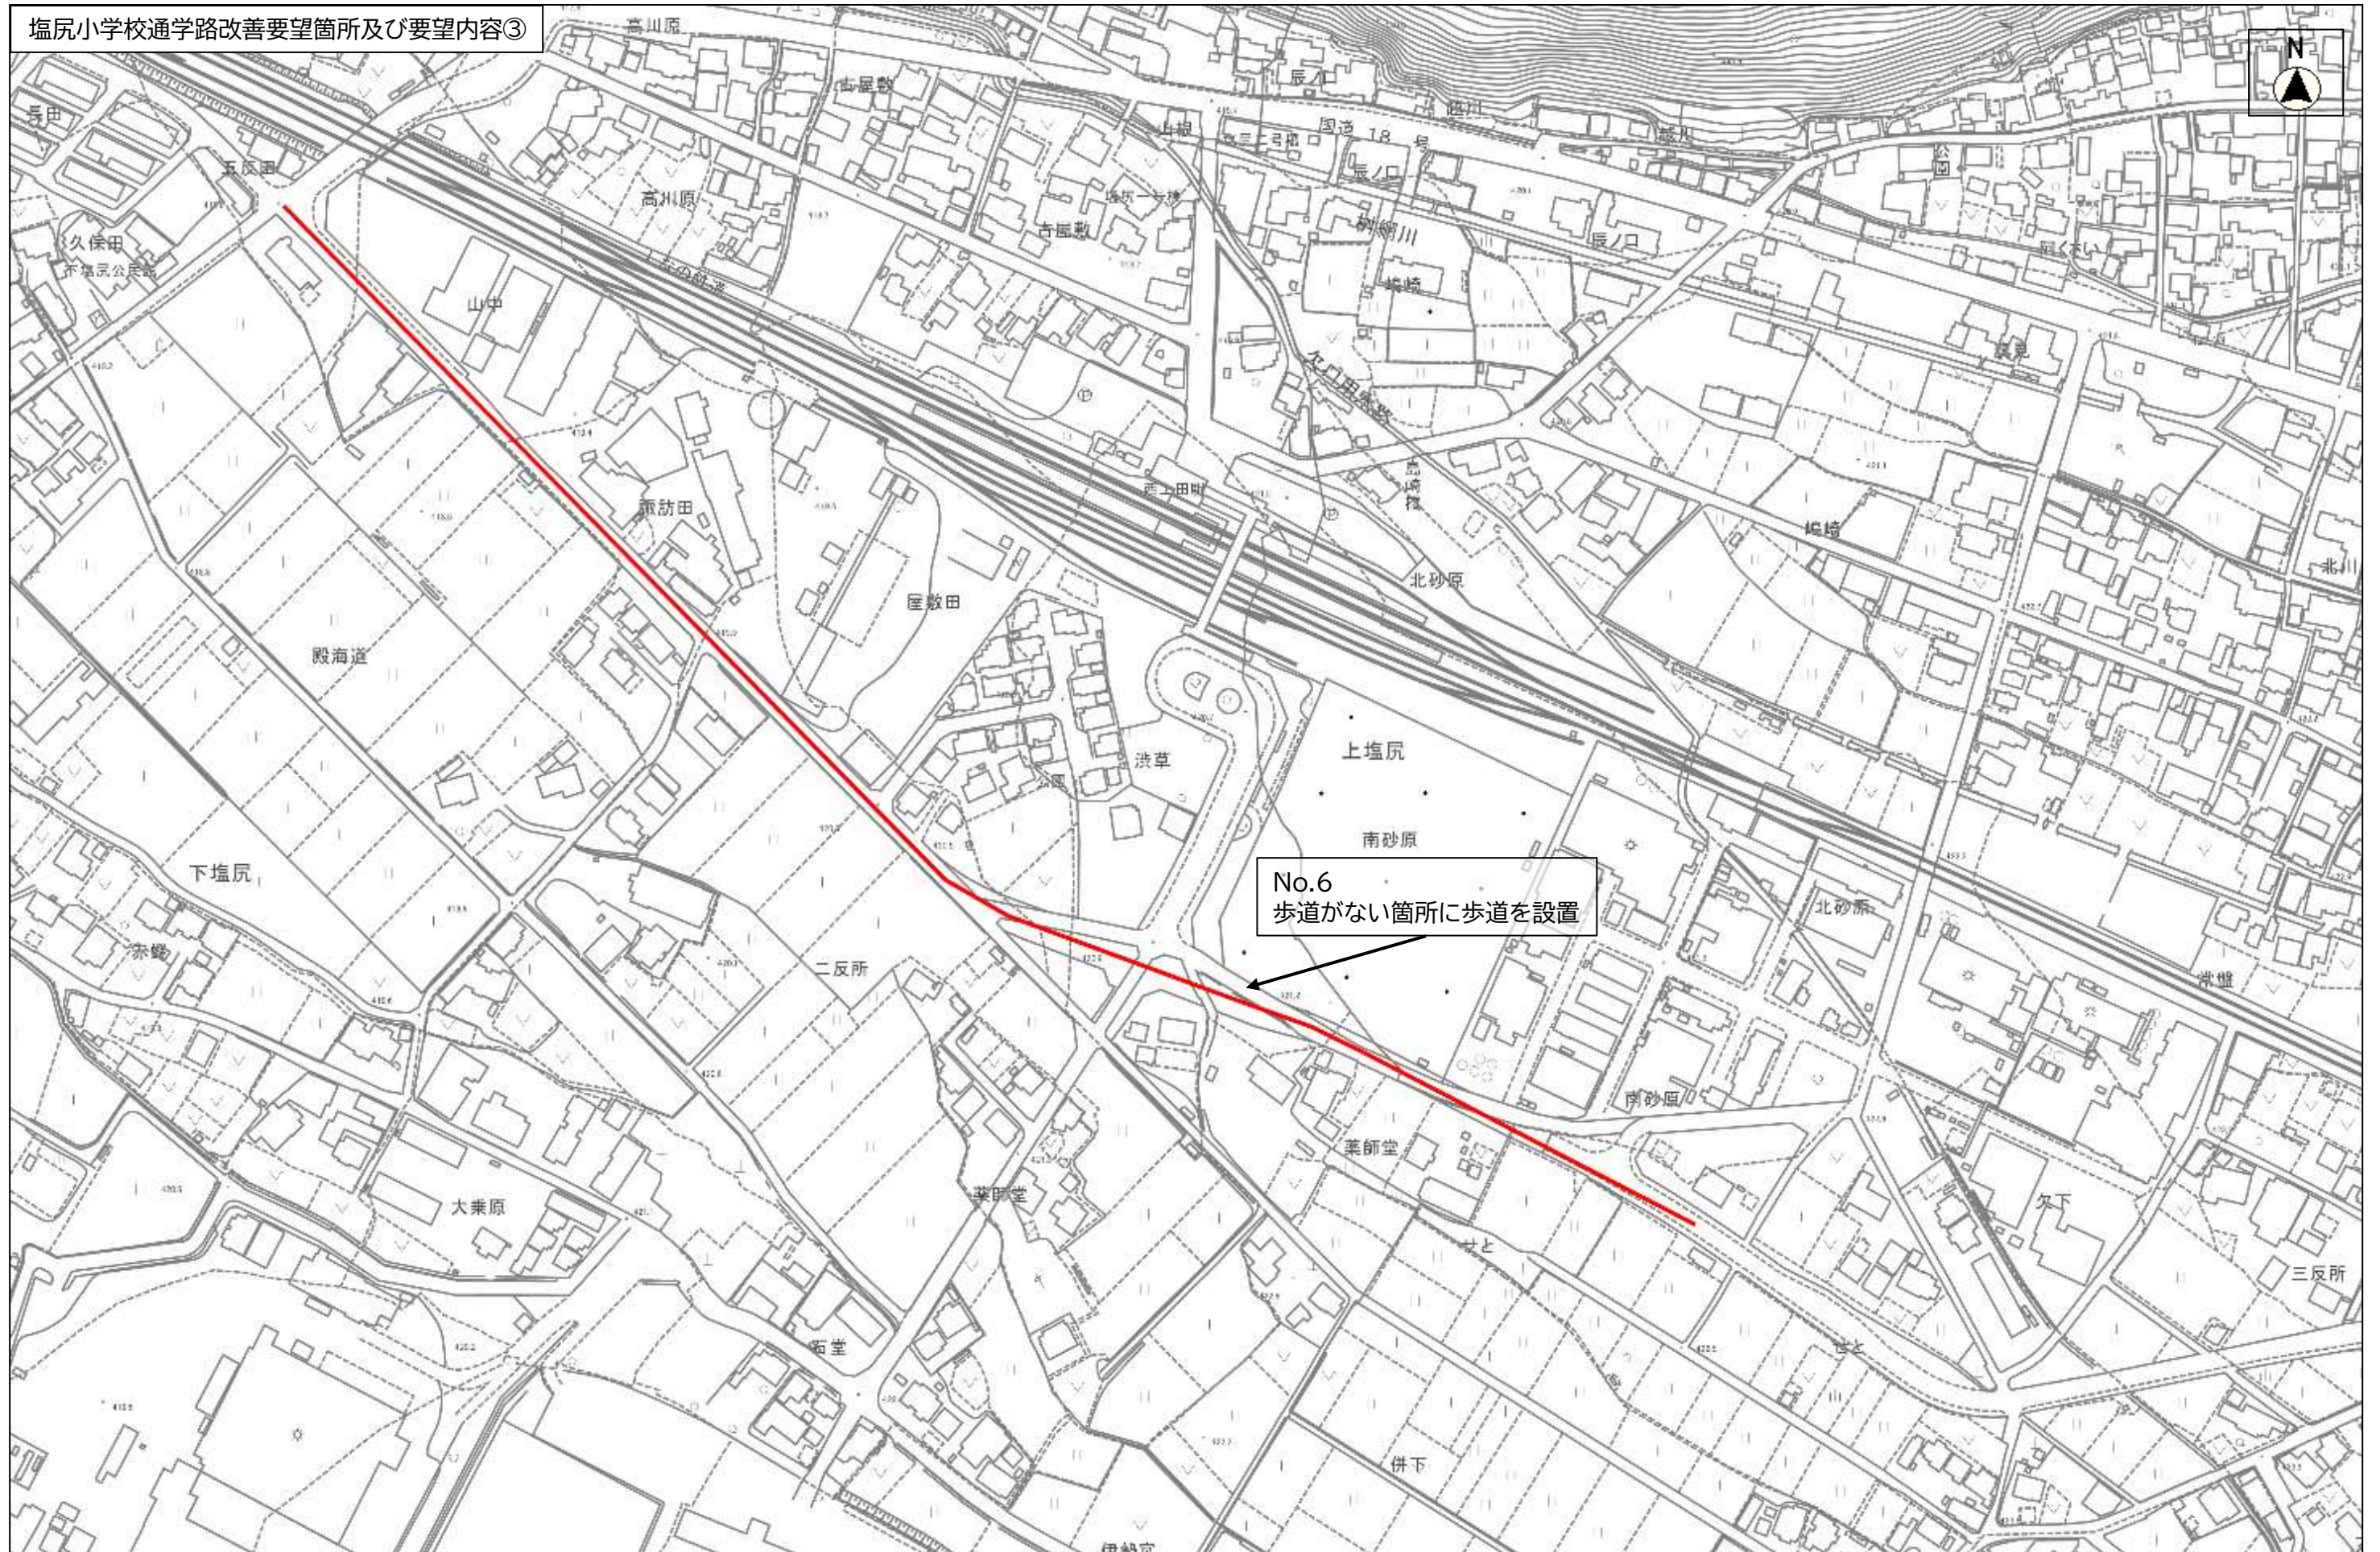

縮尺 1 : 2500

