


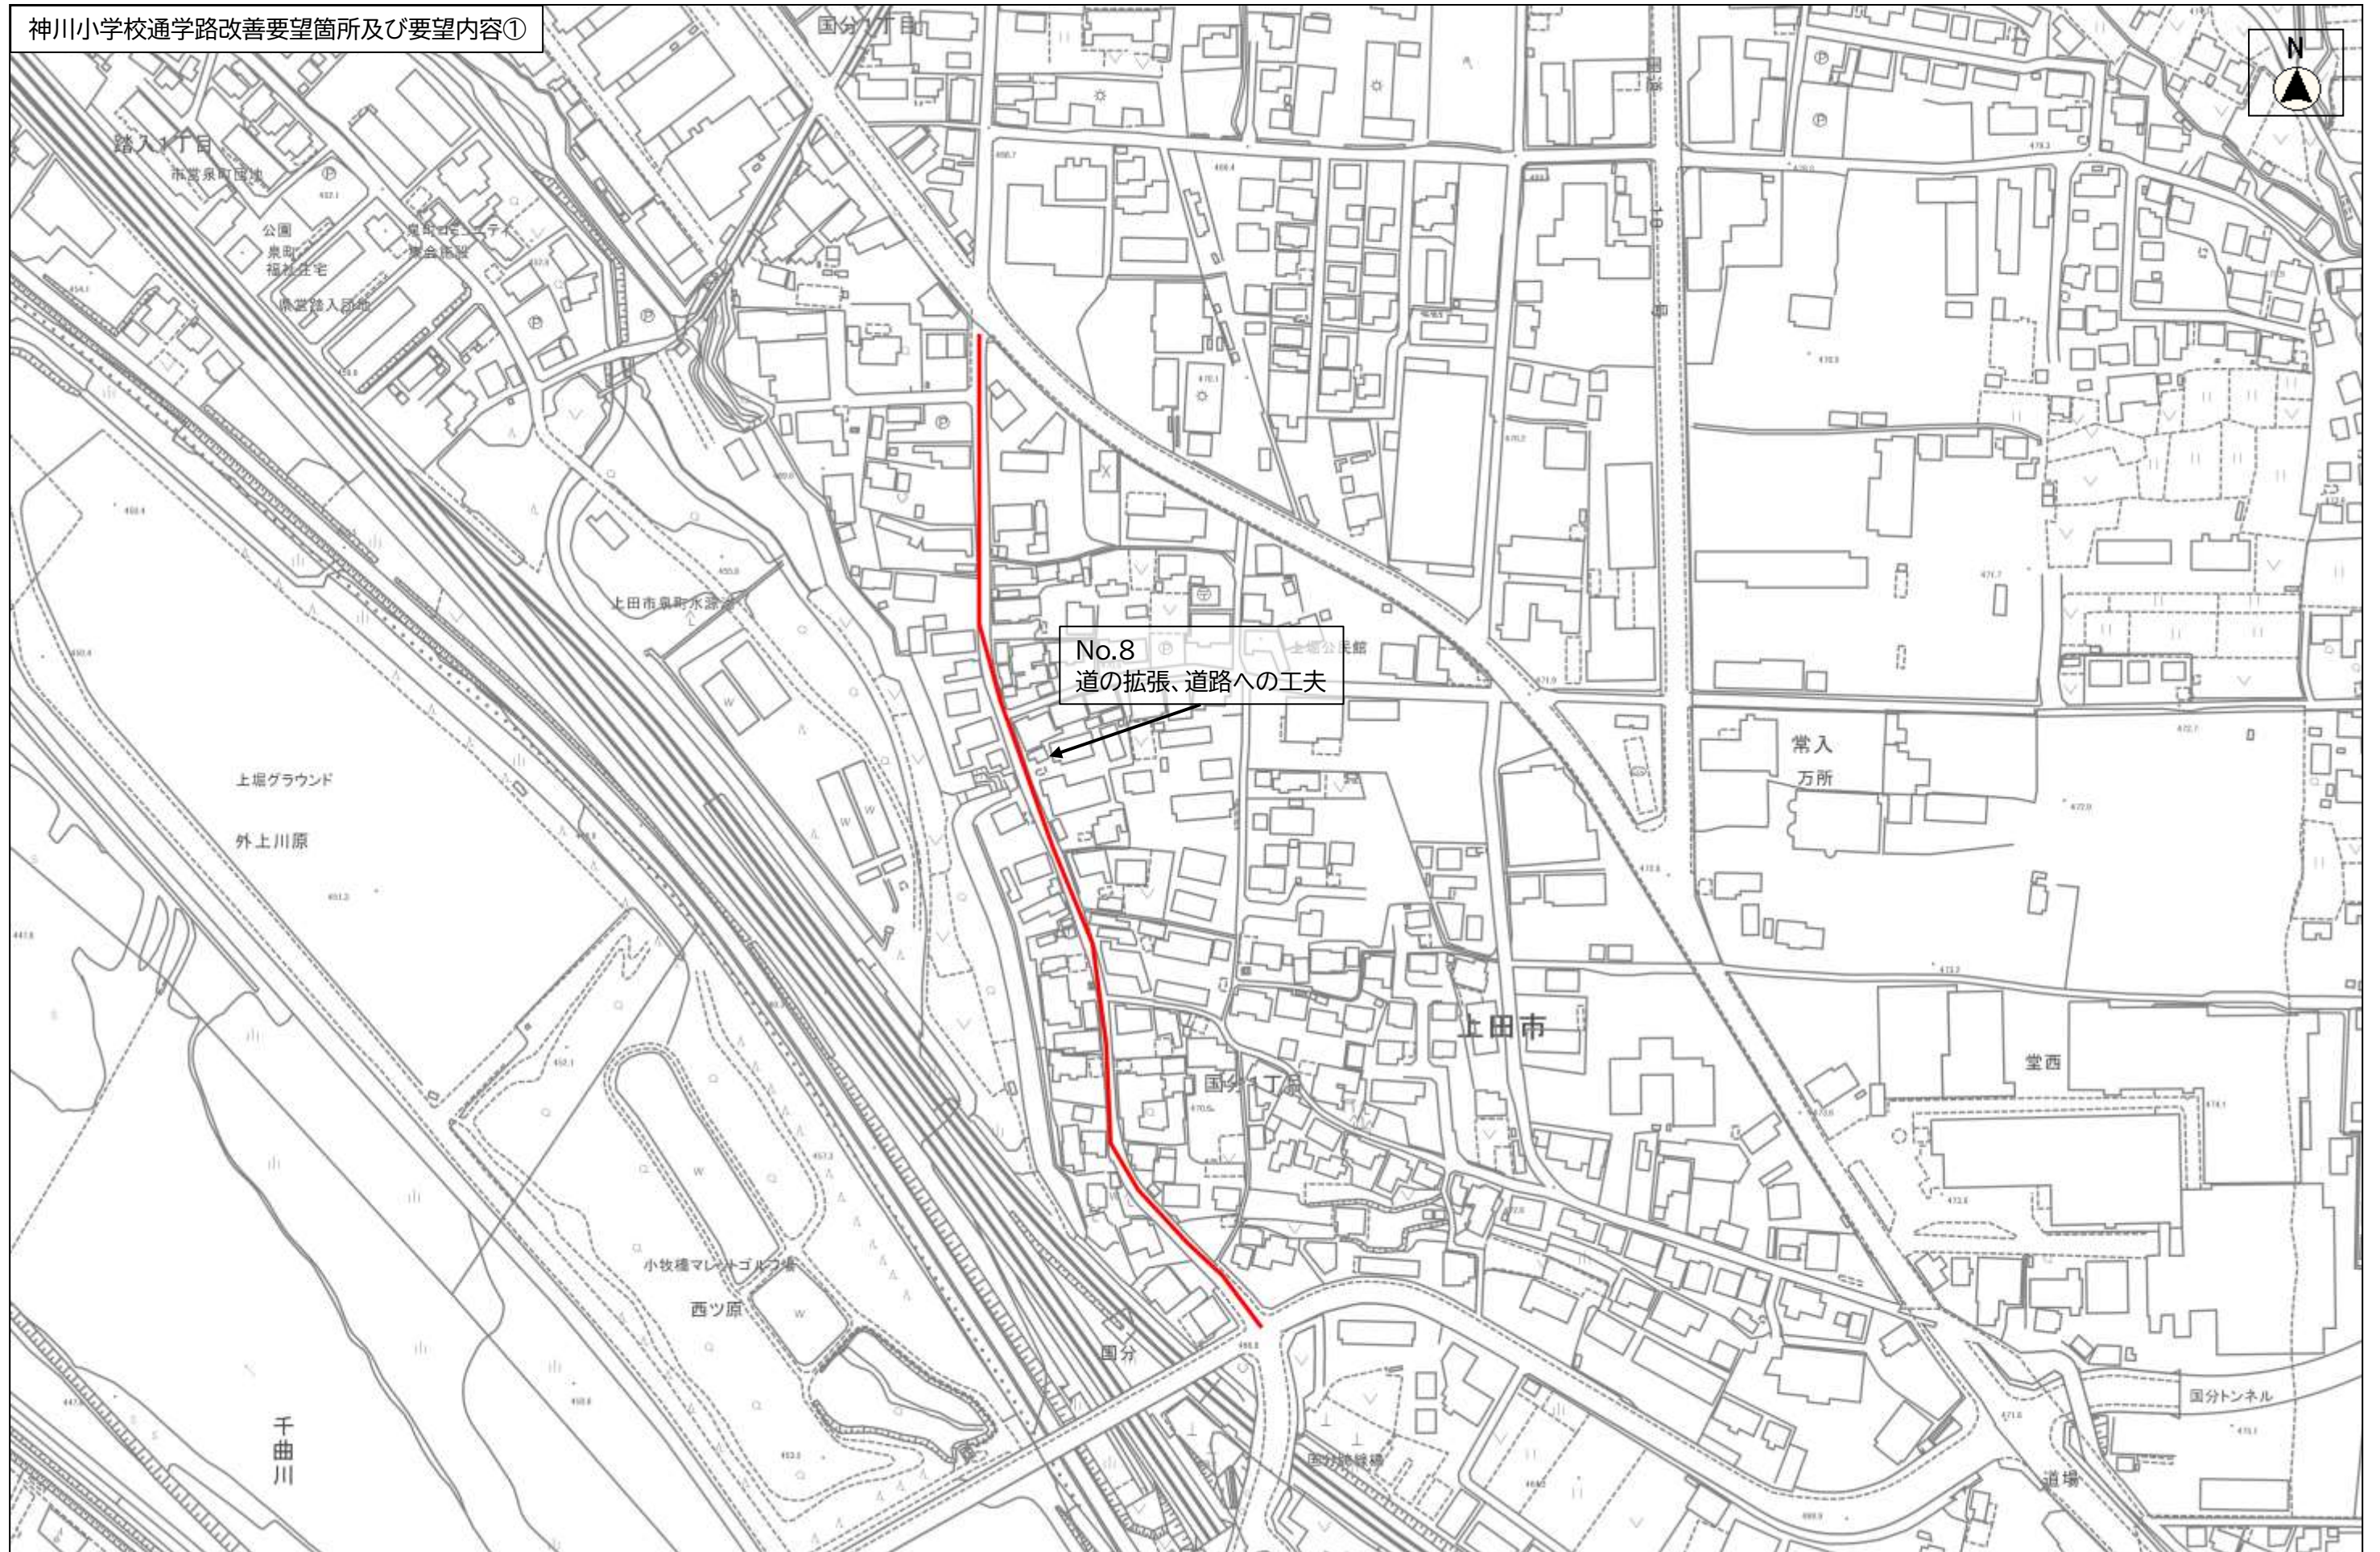


神川小学校通学路改善要望箇所及び要望内容①

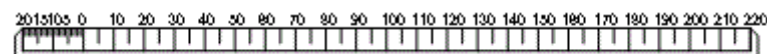

縮尺 1 : 2500

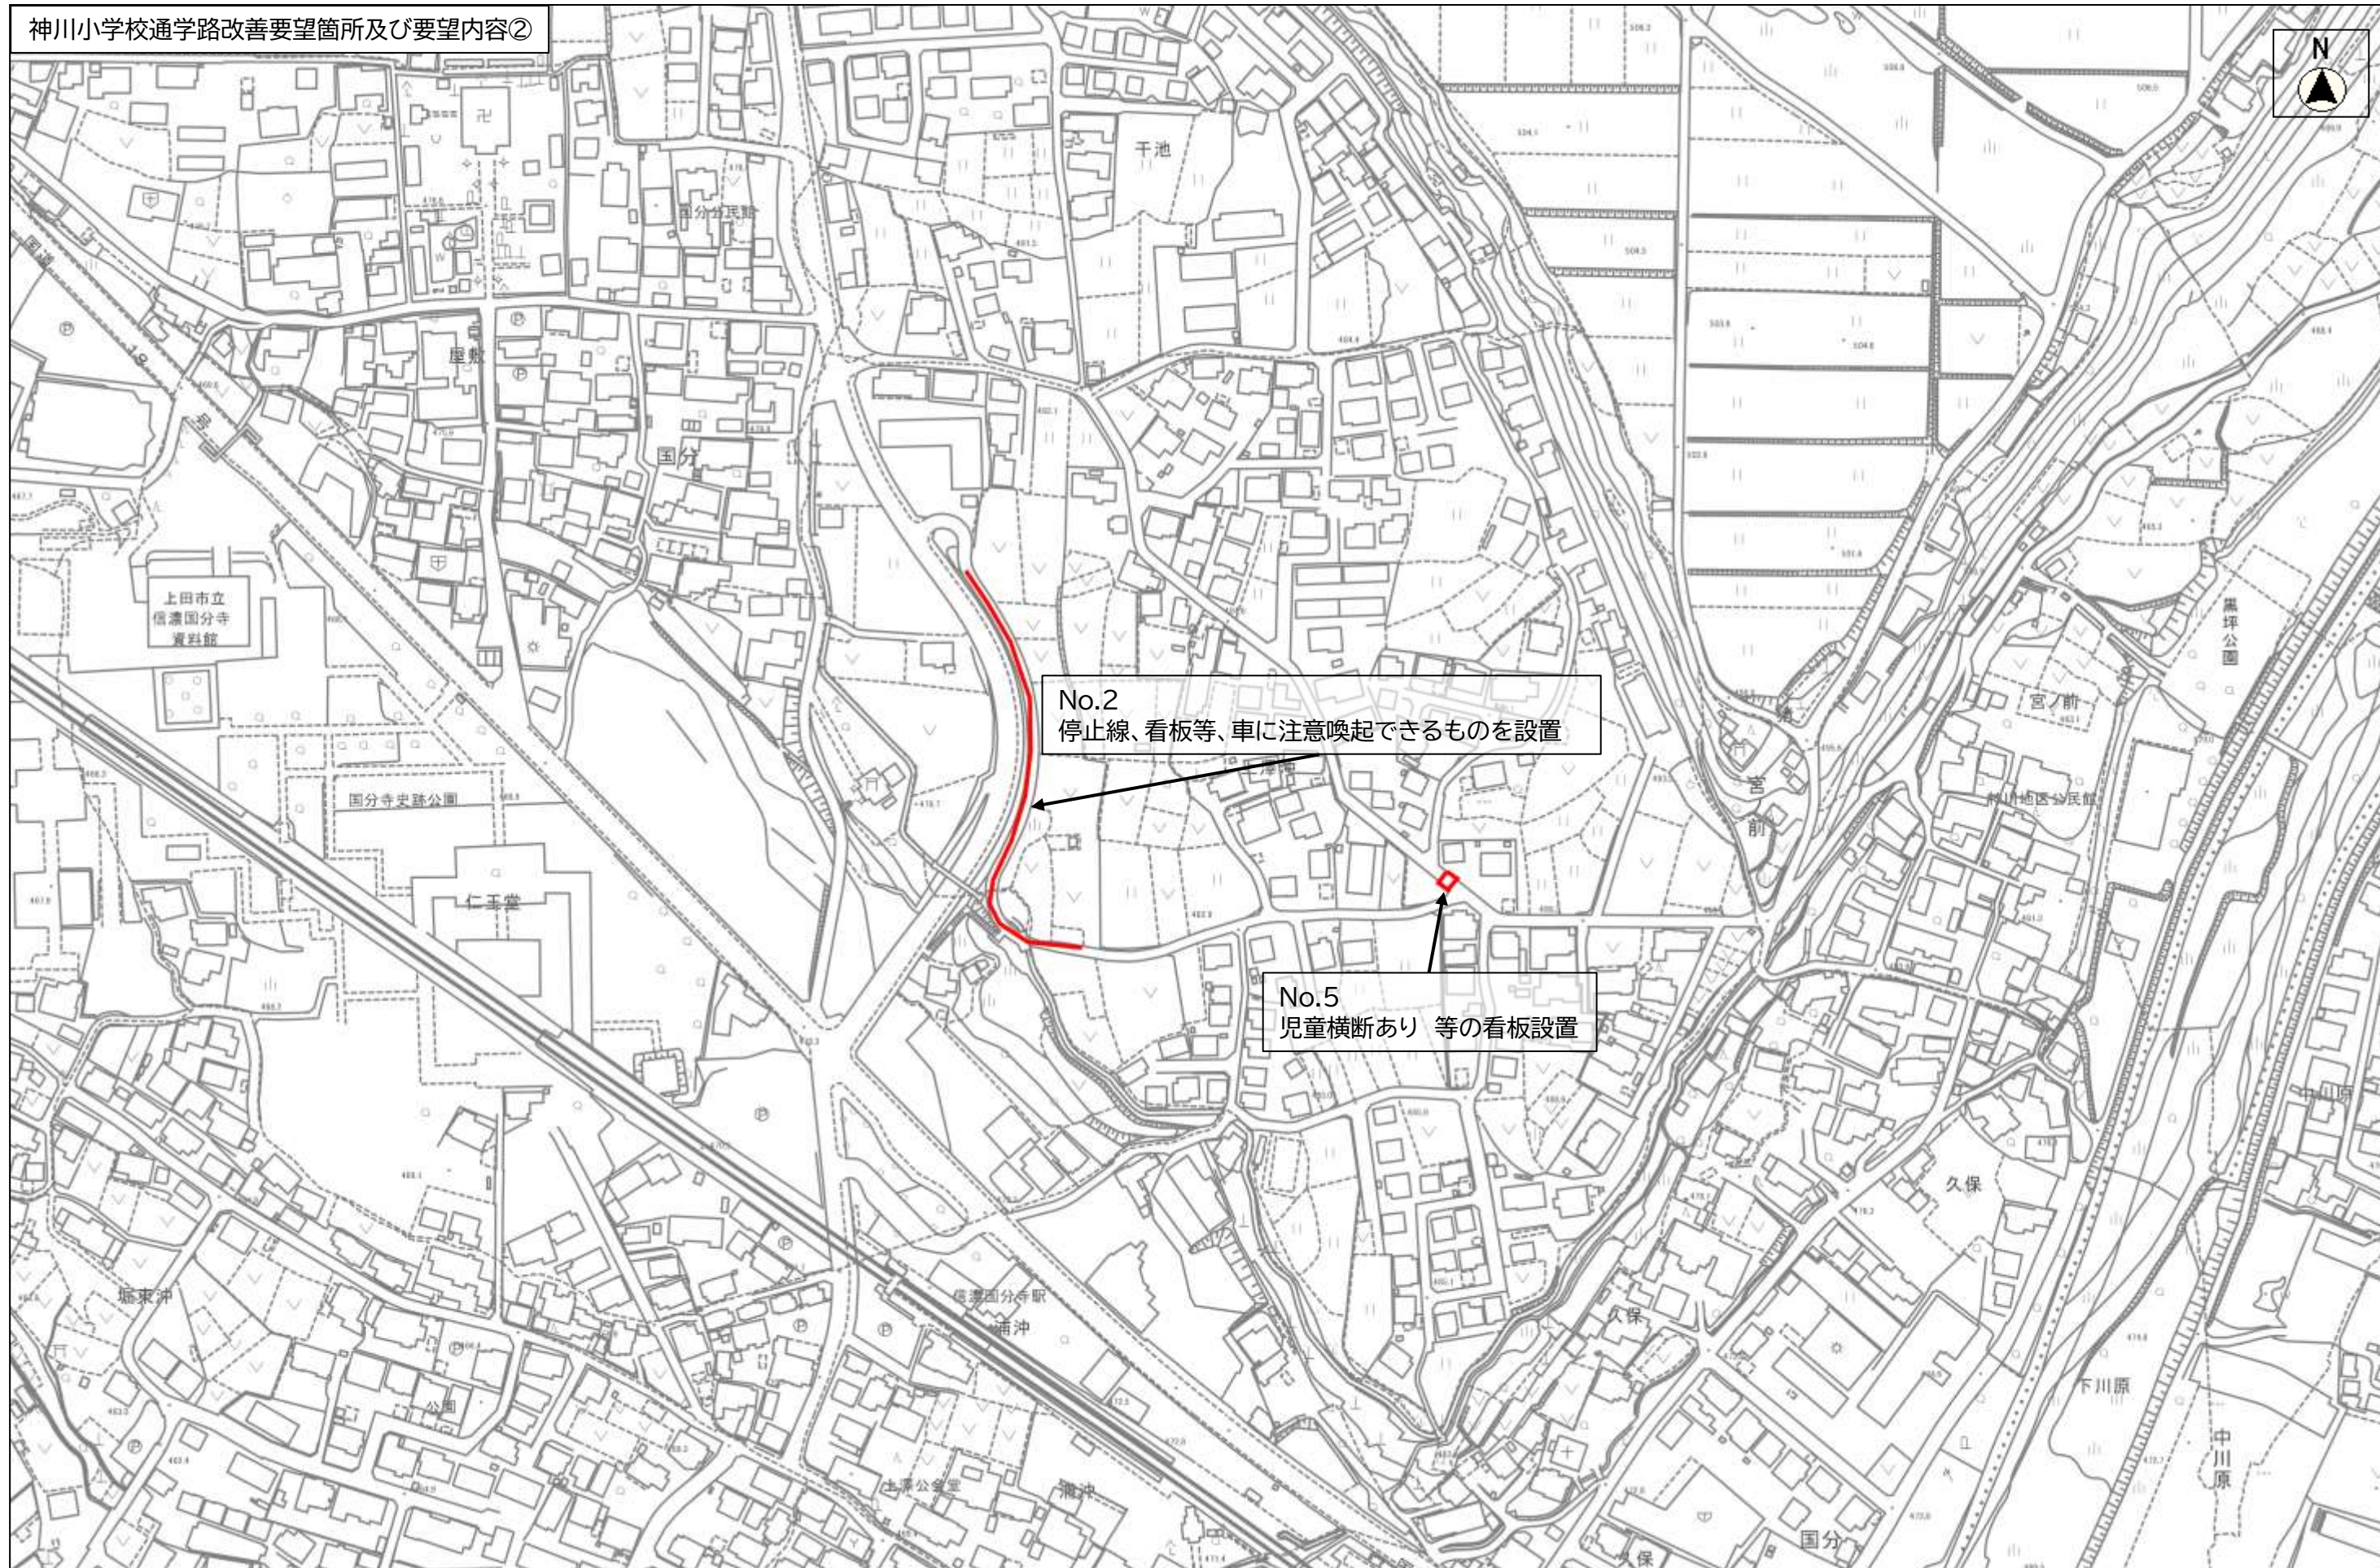


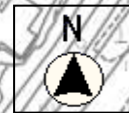


No.2
停止線、看板等、車に注意喚起できるものを設置


No.5
児童横断あり 等の看板設置

縮尺 1 : 2500

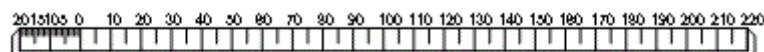


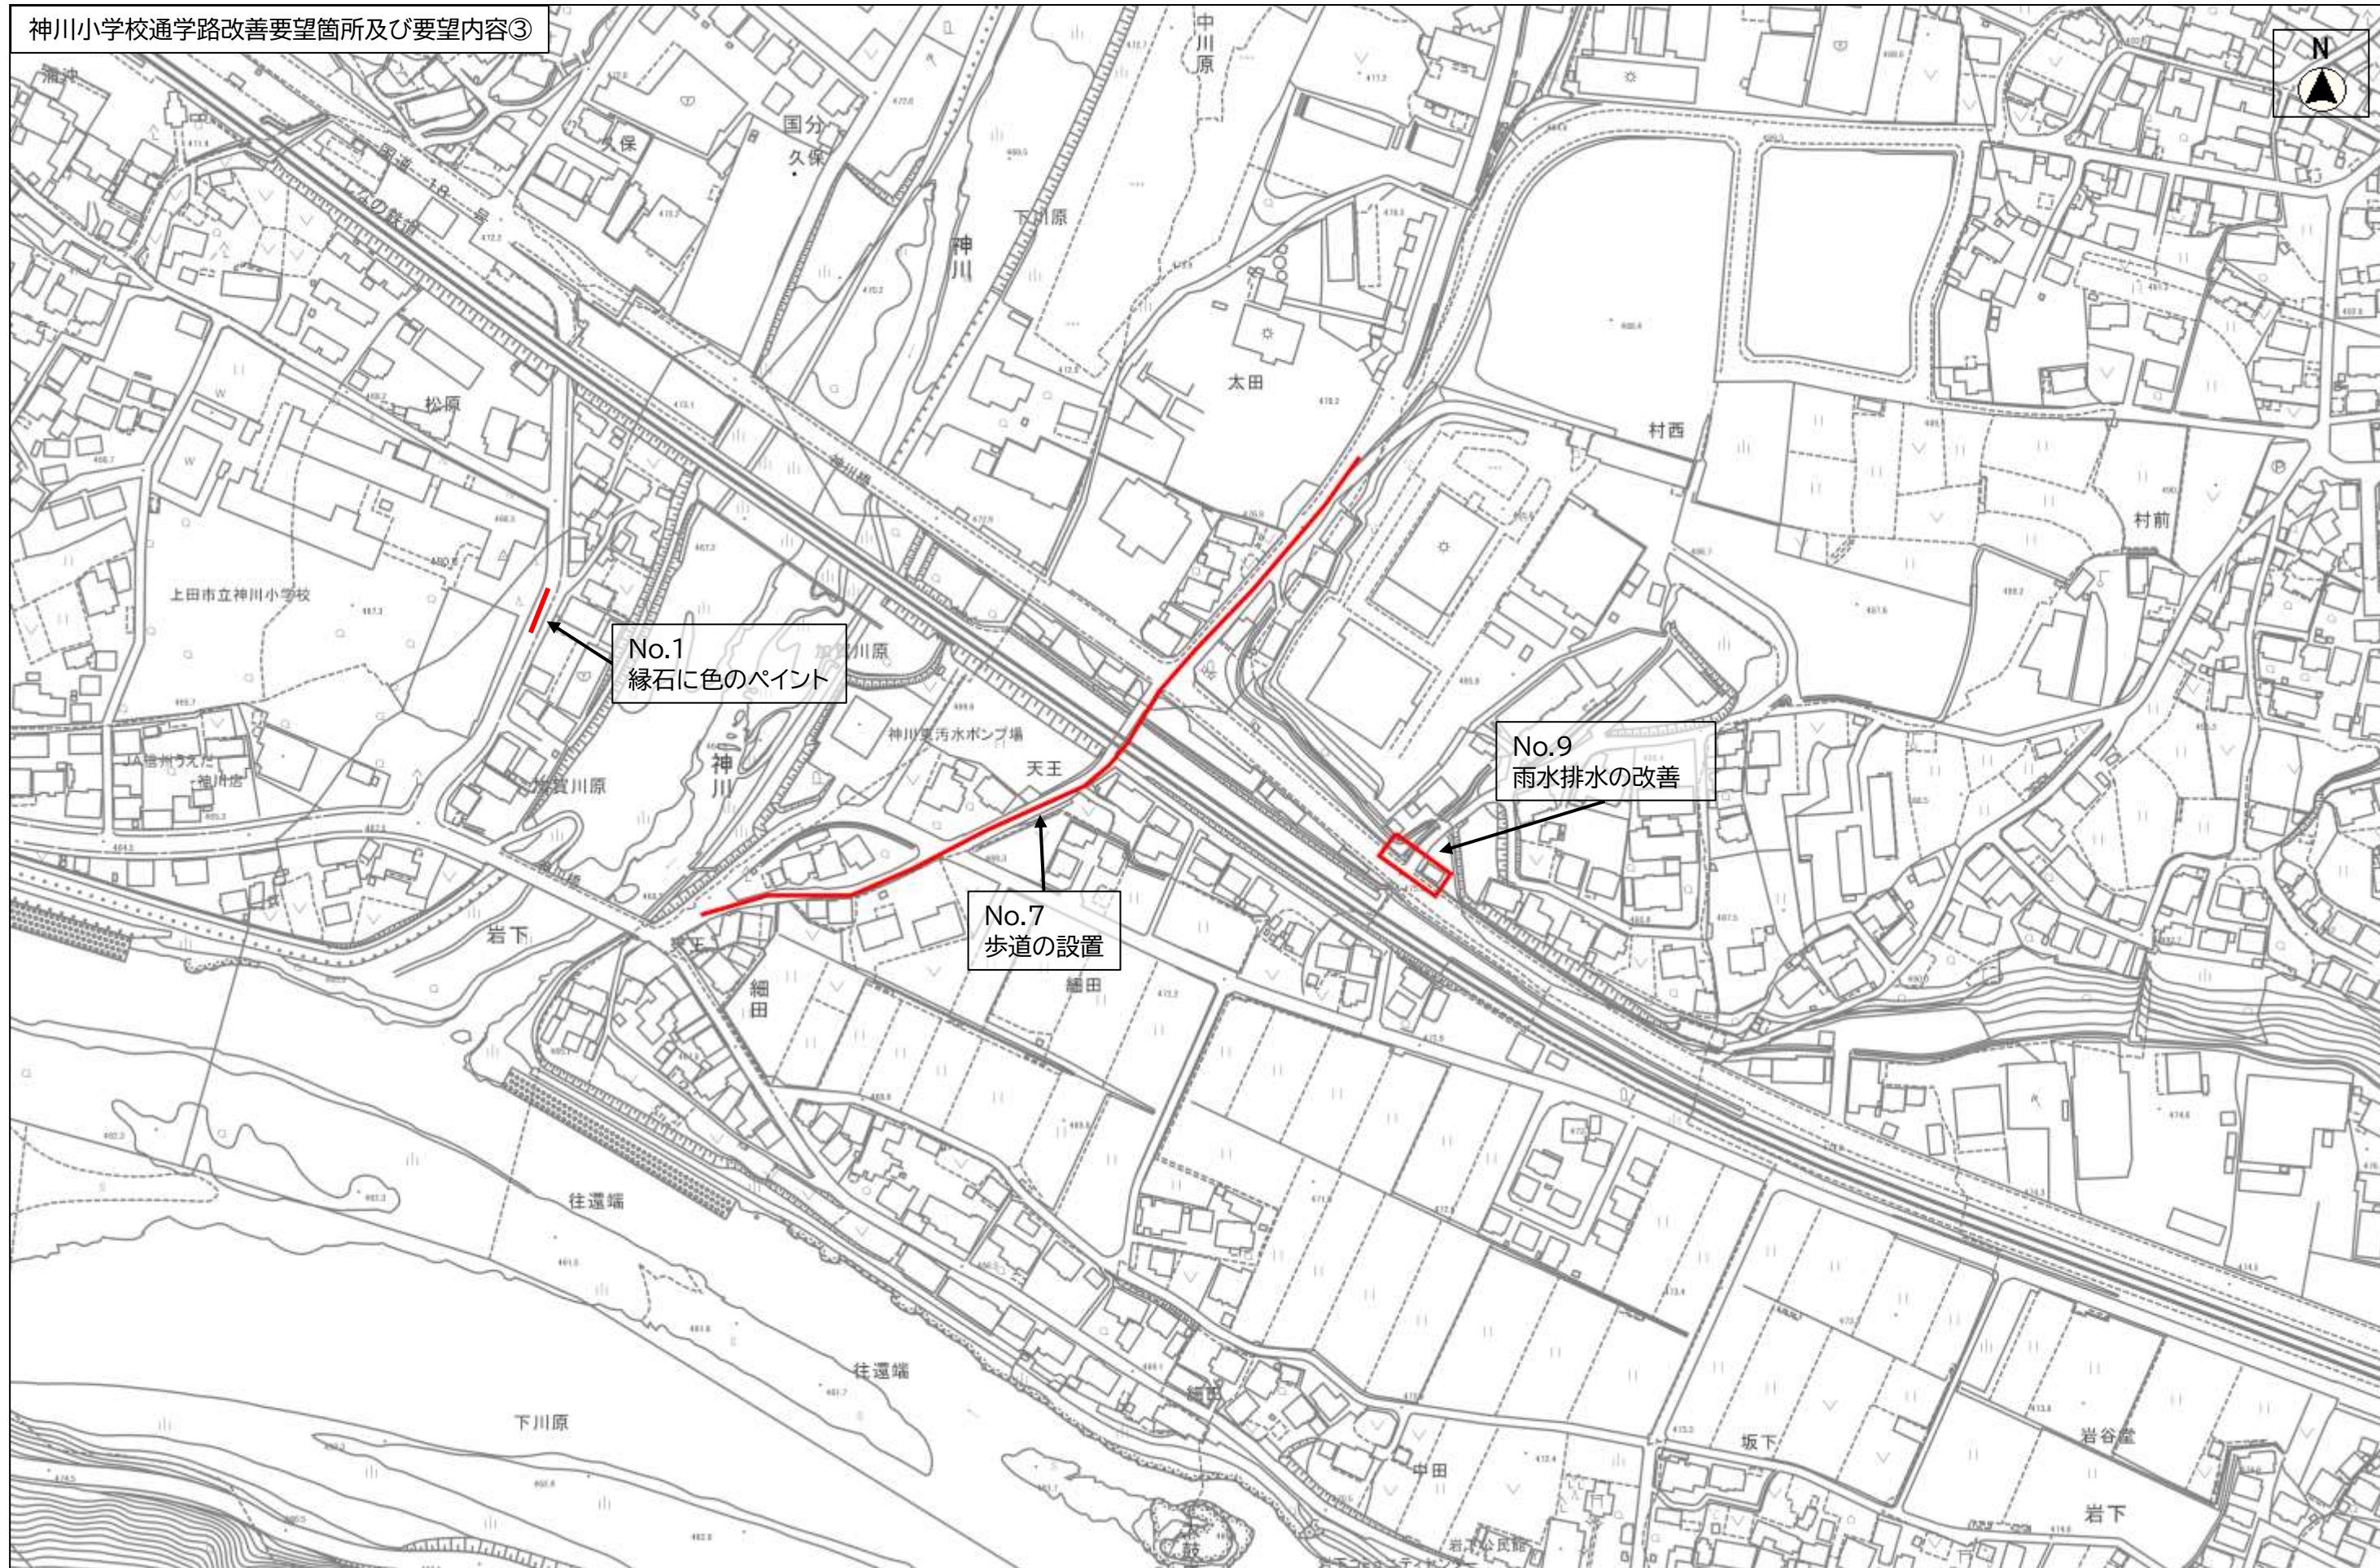

縮尺 1 : 2500

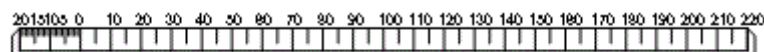

神川小学校通学路改善要望箇所及び要望内容④

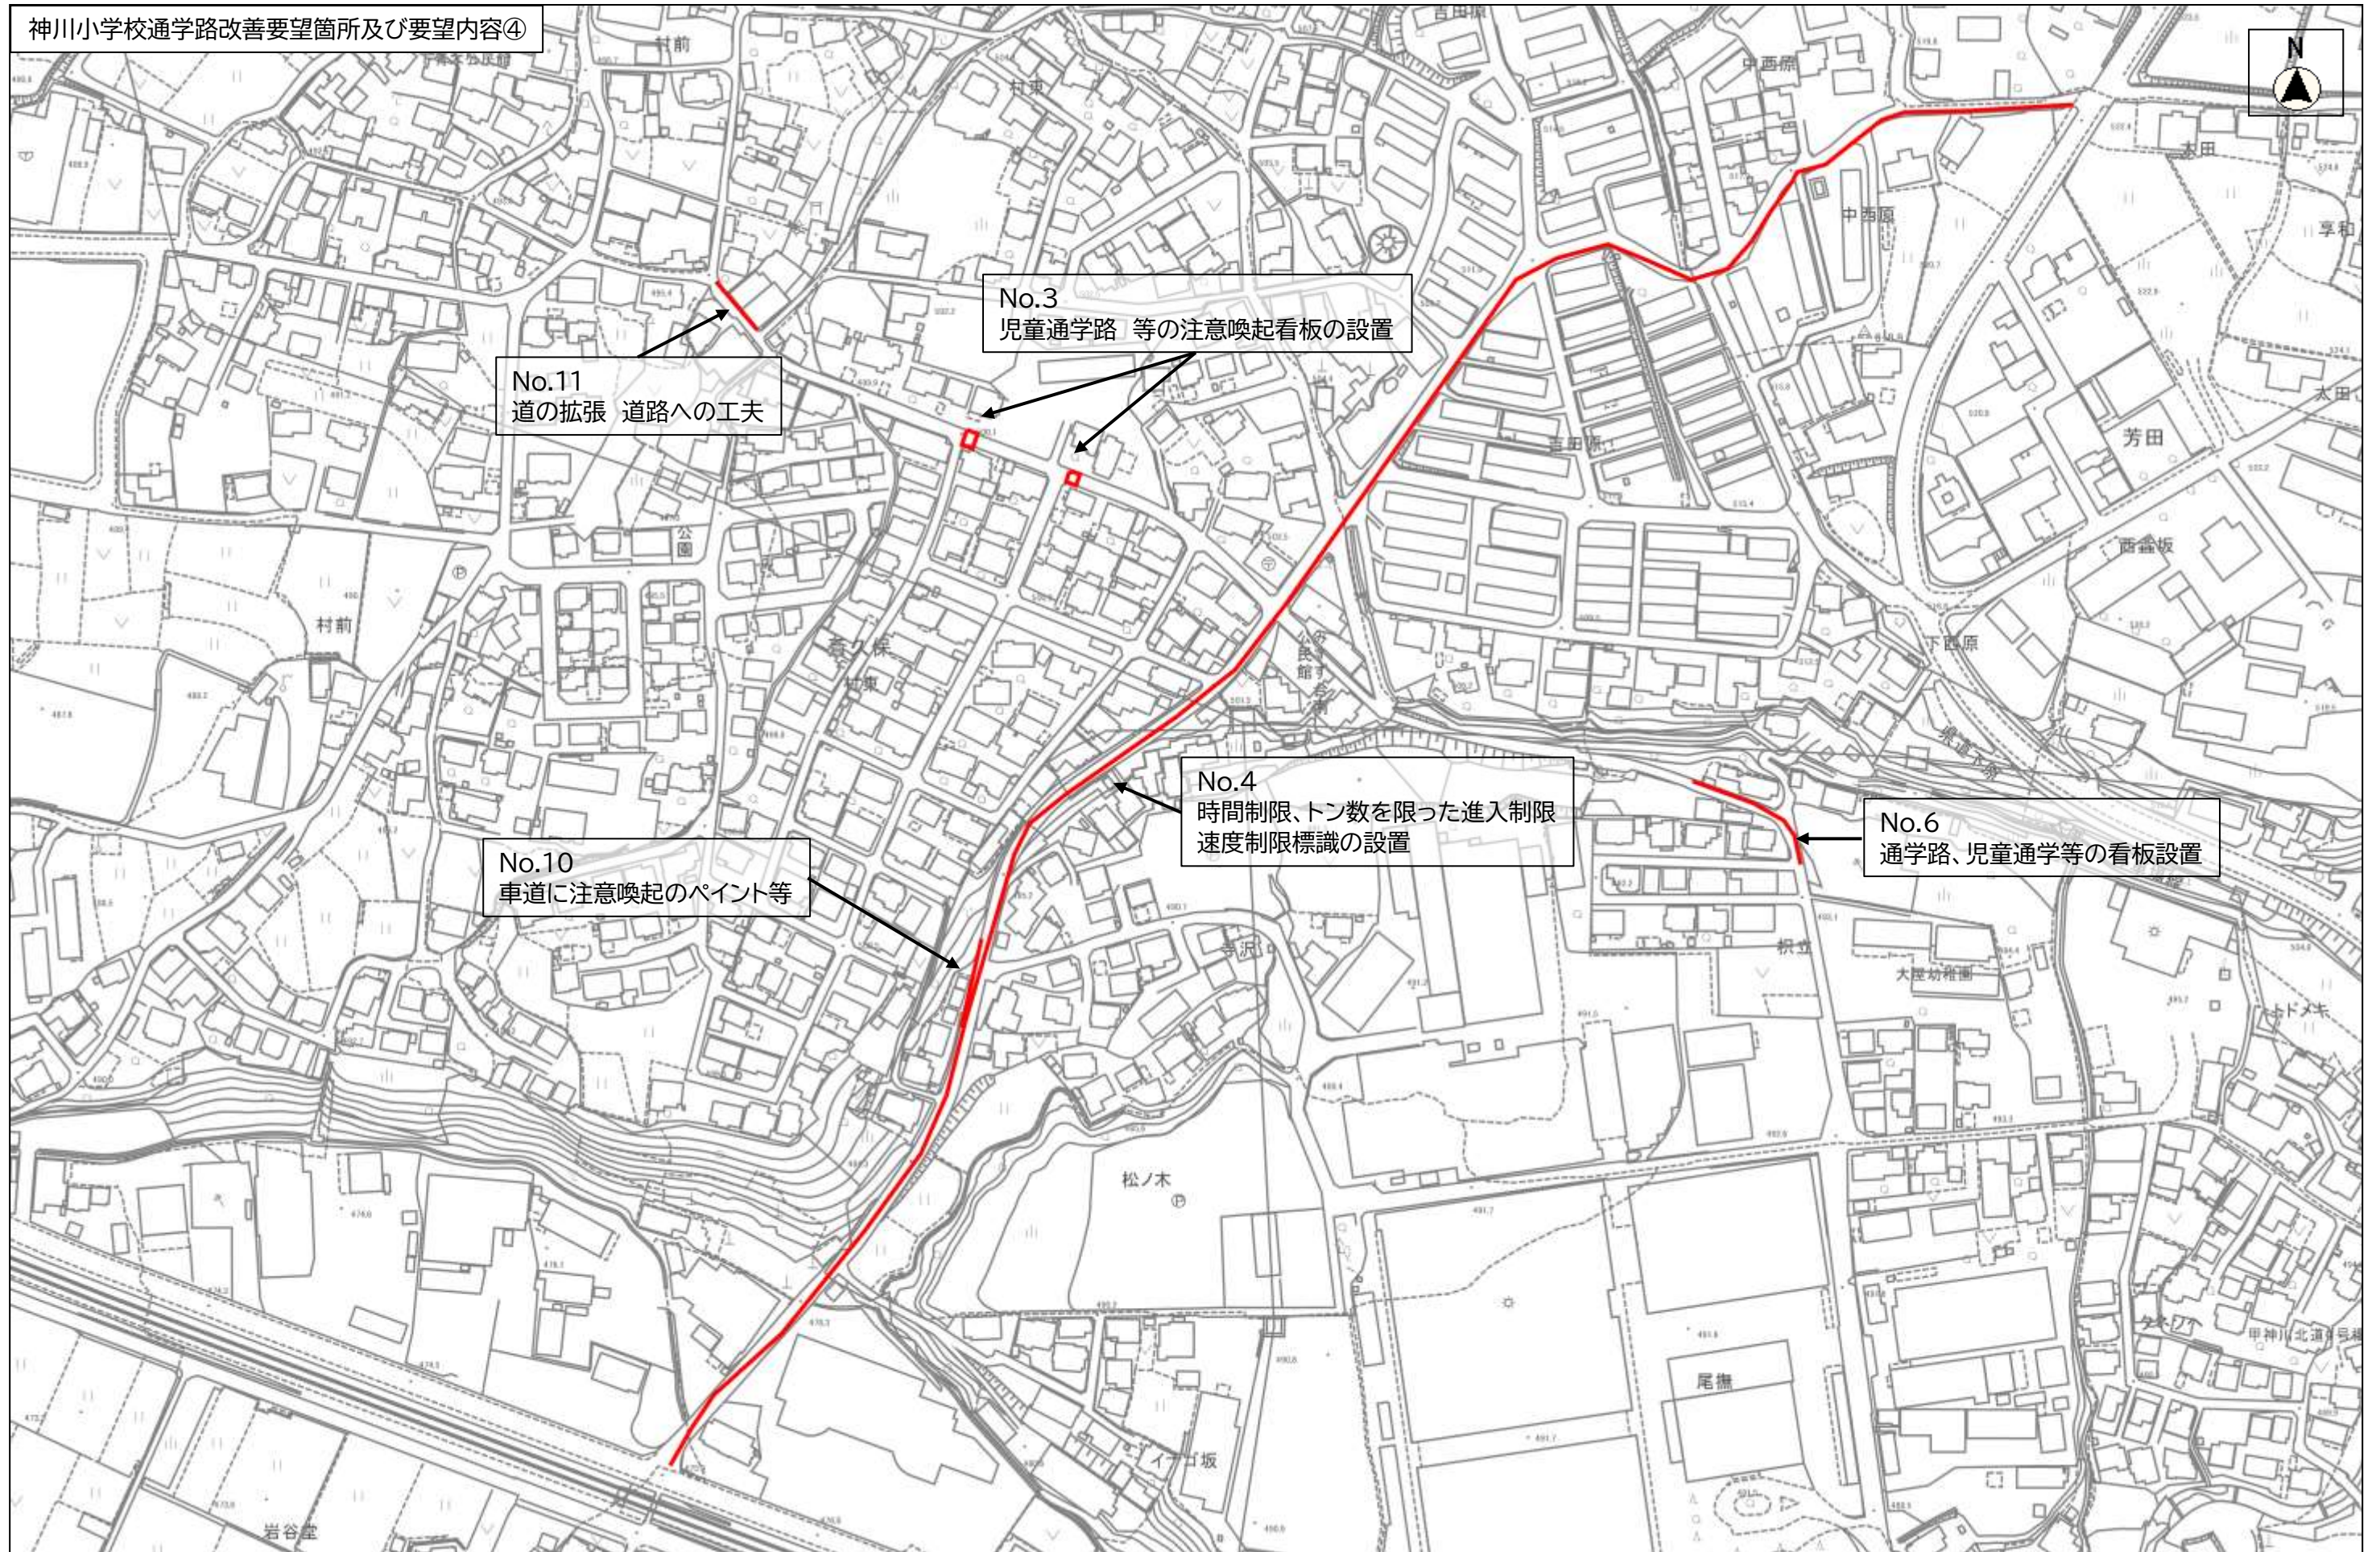

縮尺 1 : 2500

