


南小学校通学路改善要望箇所及び要望内容①



縮尺 1 : 2500

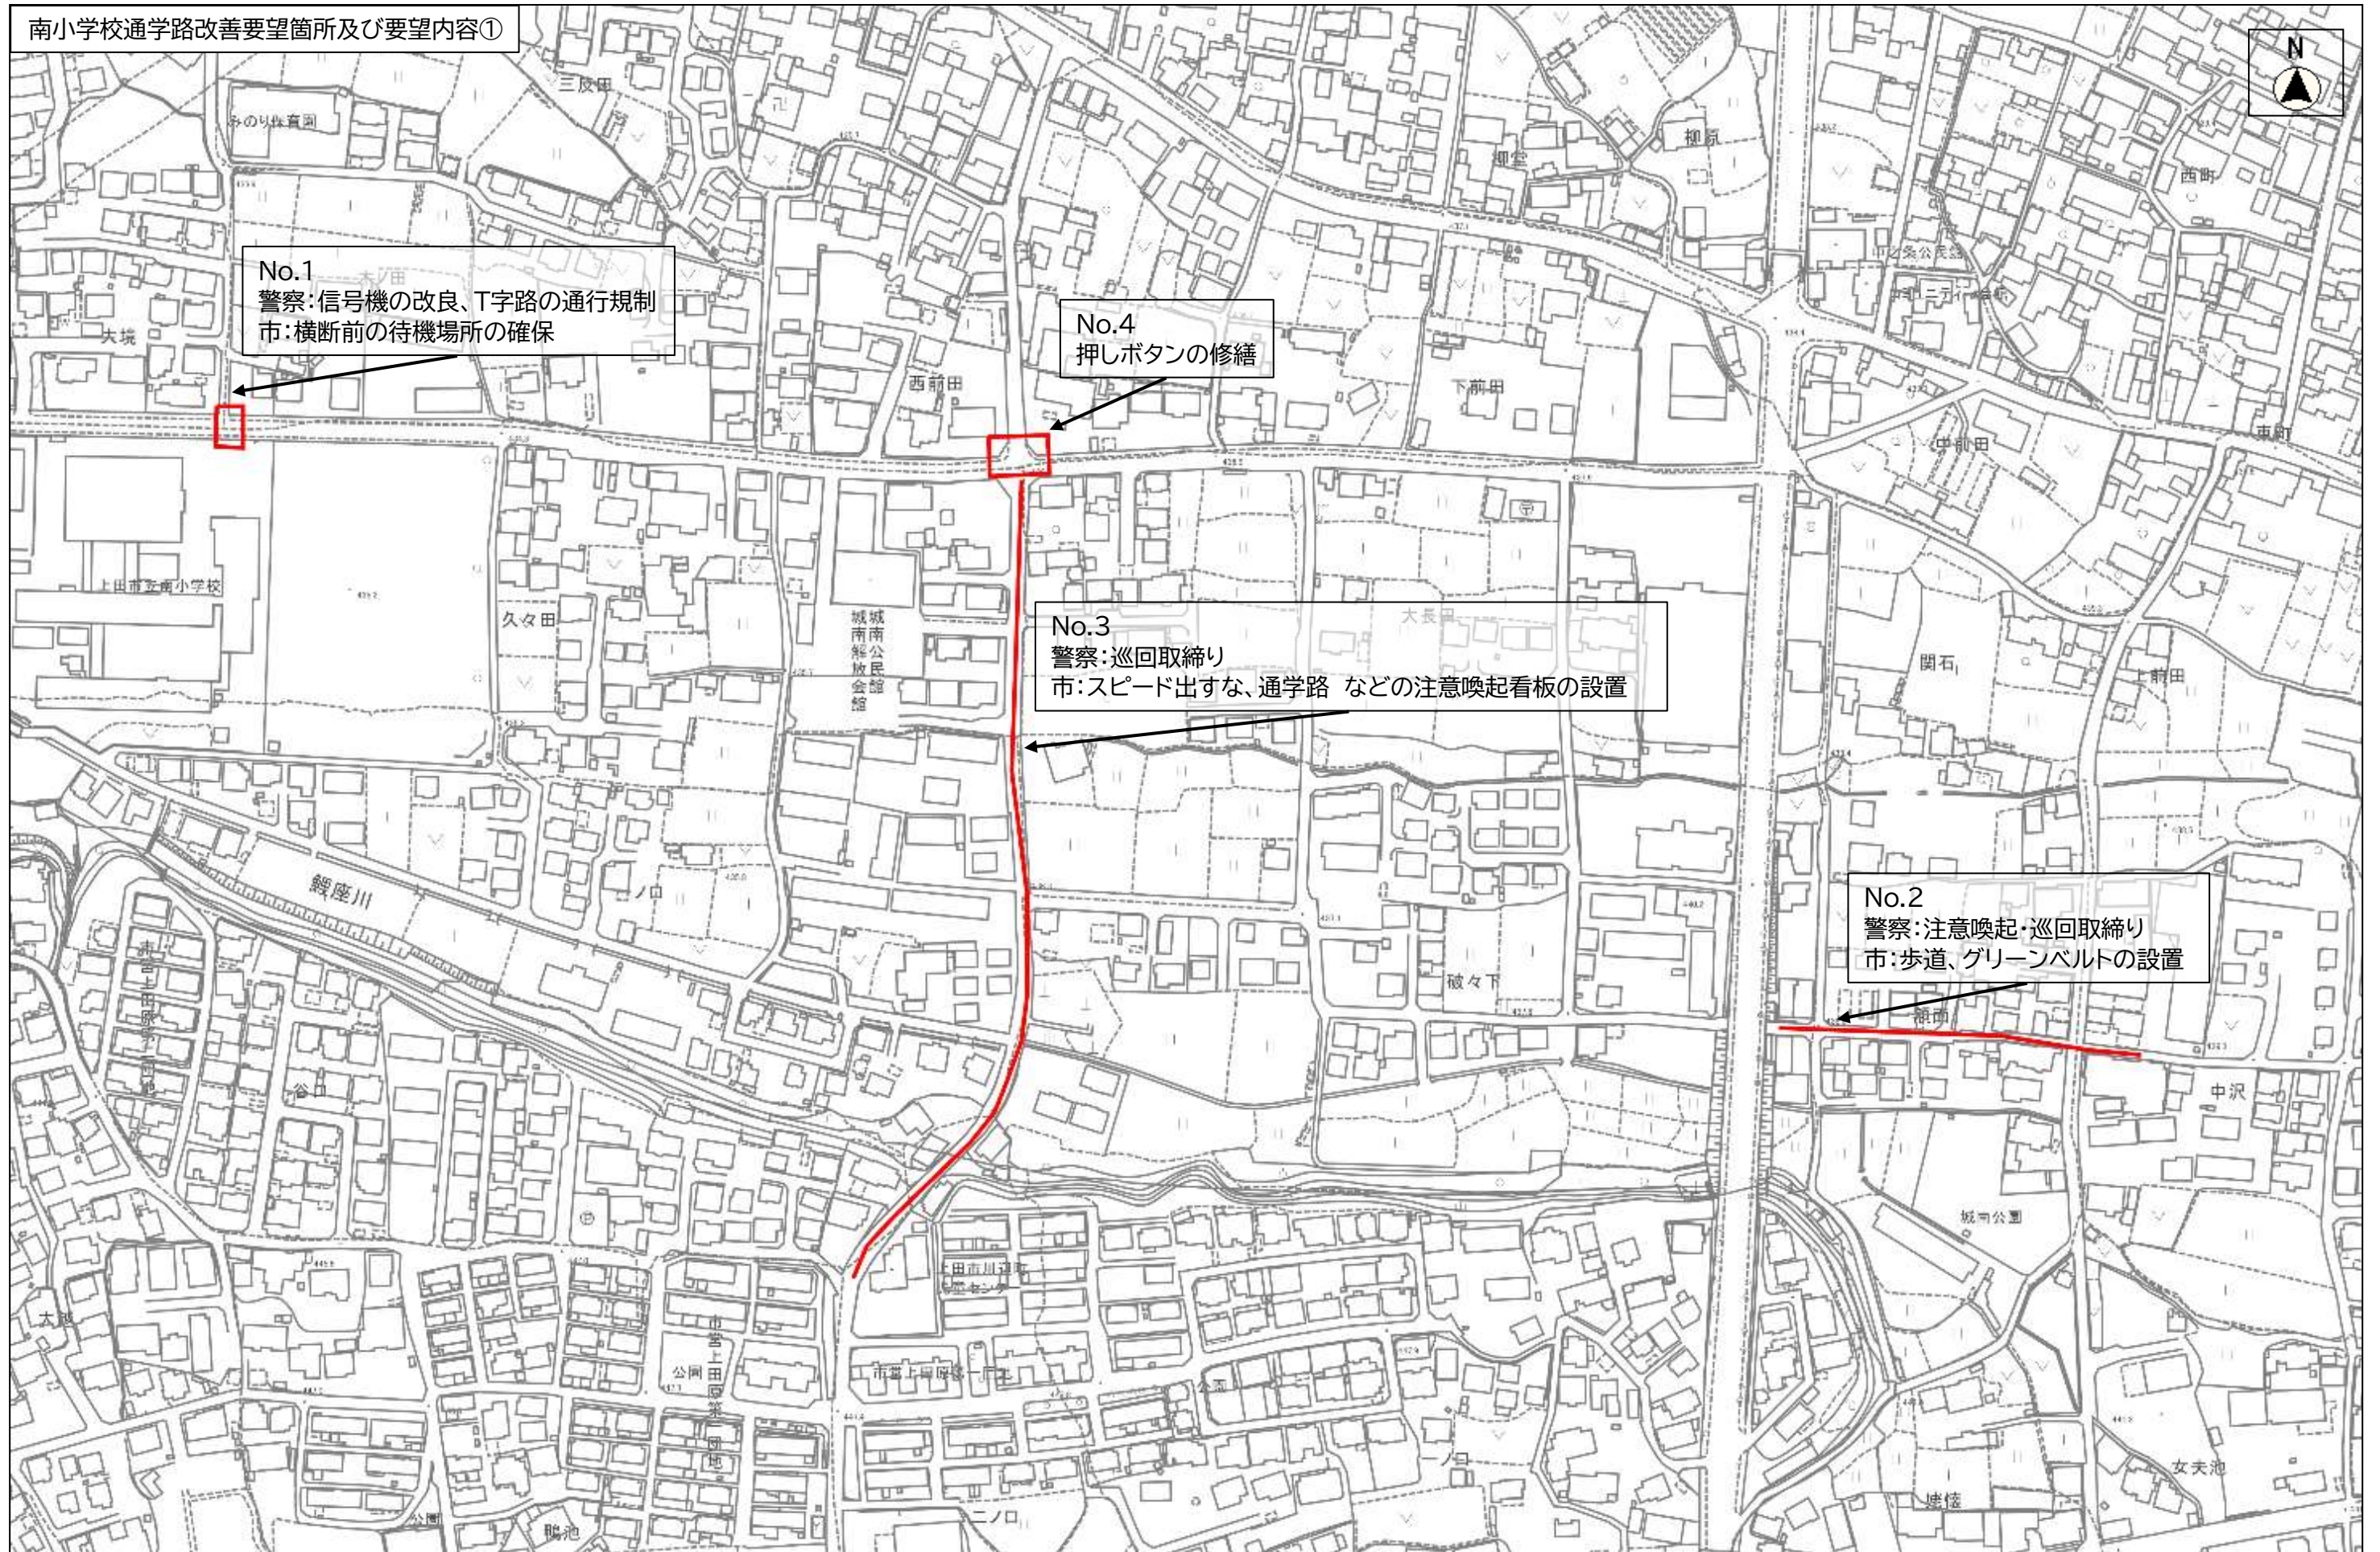