




丸子中央小学校通学路改善要望箇所及び要望内容②

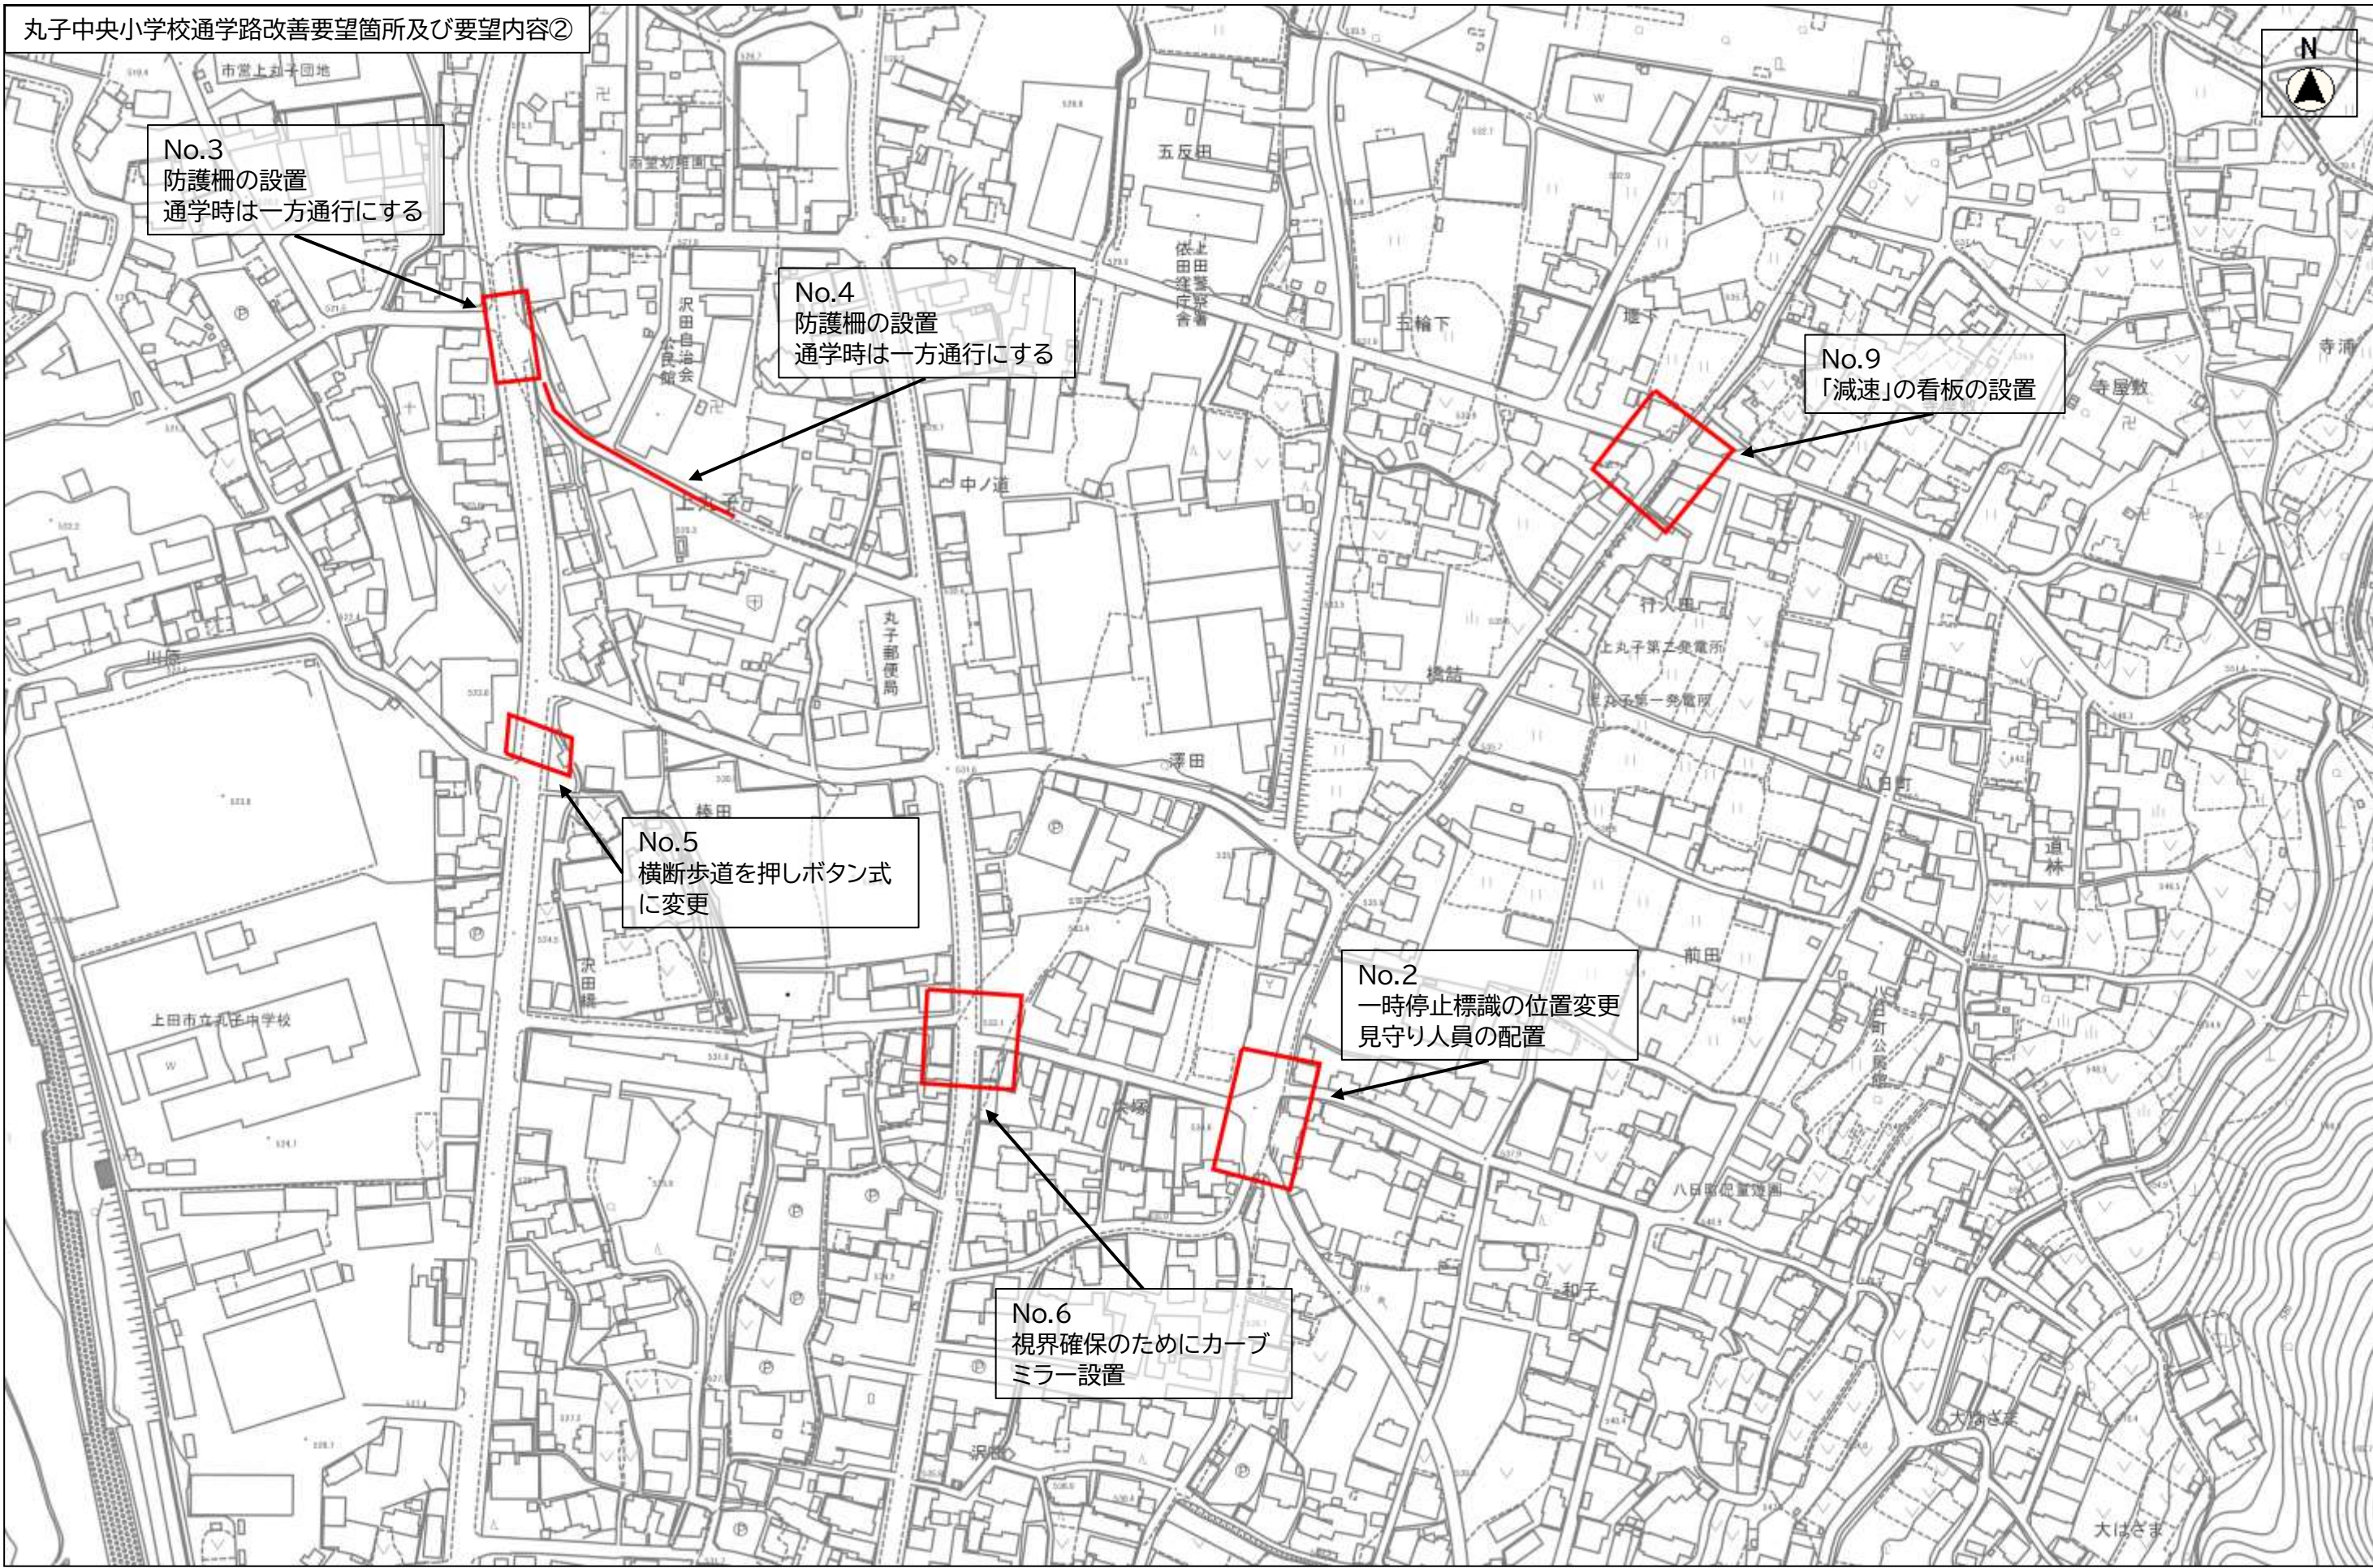

No.3  
防護柵の設置  
通学時は一方通行にする

No.4  
防護柵の設置  
通学時は一方通行にする


No.9  
「減速」の看板の設置

No.5  
横断歩道を押しボタン式  
に変更


No.2  
一時停止標識の位置変更  
見守り人員の配置

No.6  
視界確保のためにカーブ  
ミラー設置

縮尺 1 : 2500

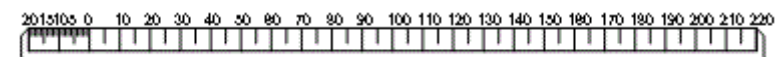

丸子中央小学校通学路改善要望箇所及び要望内容③

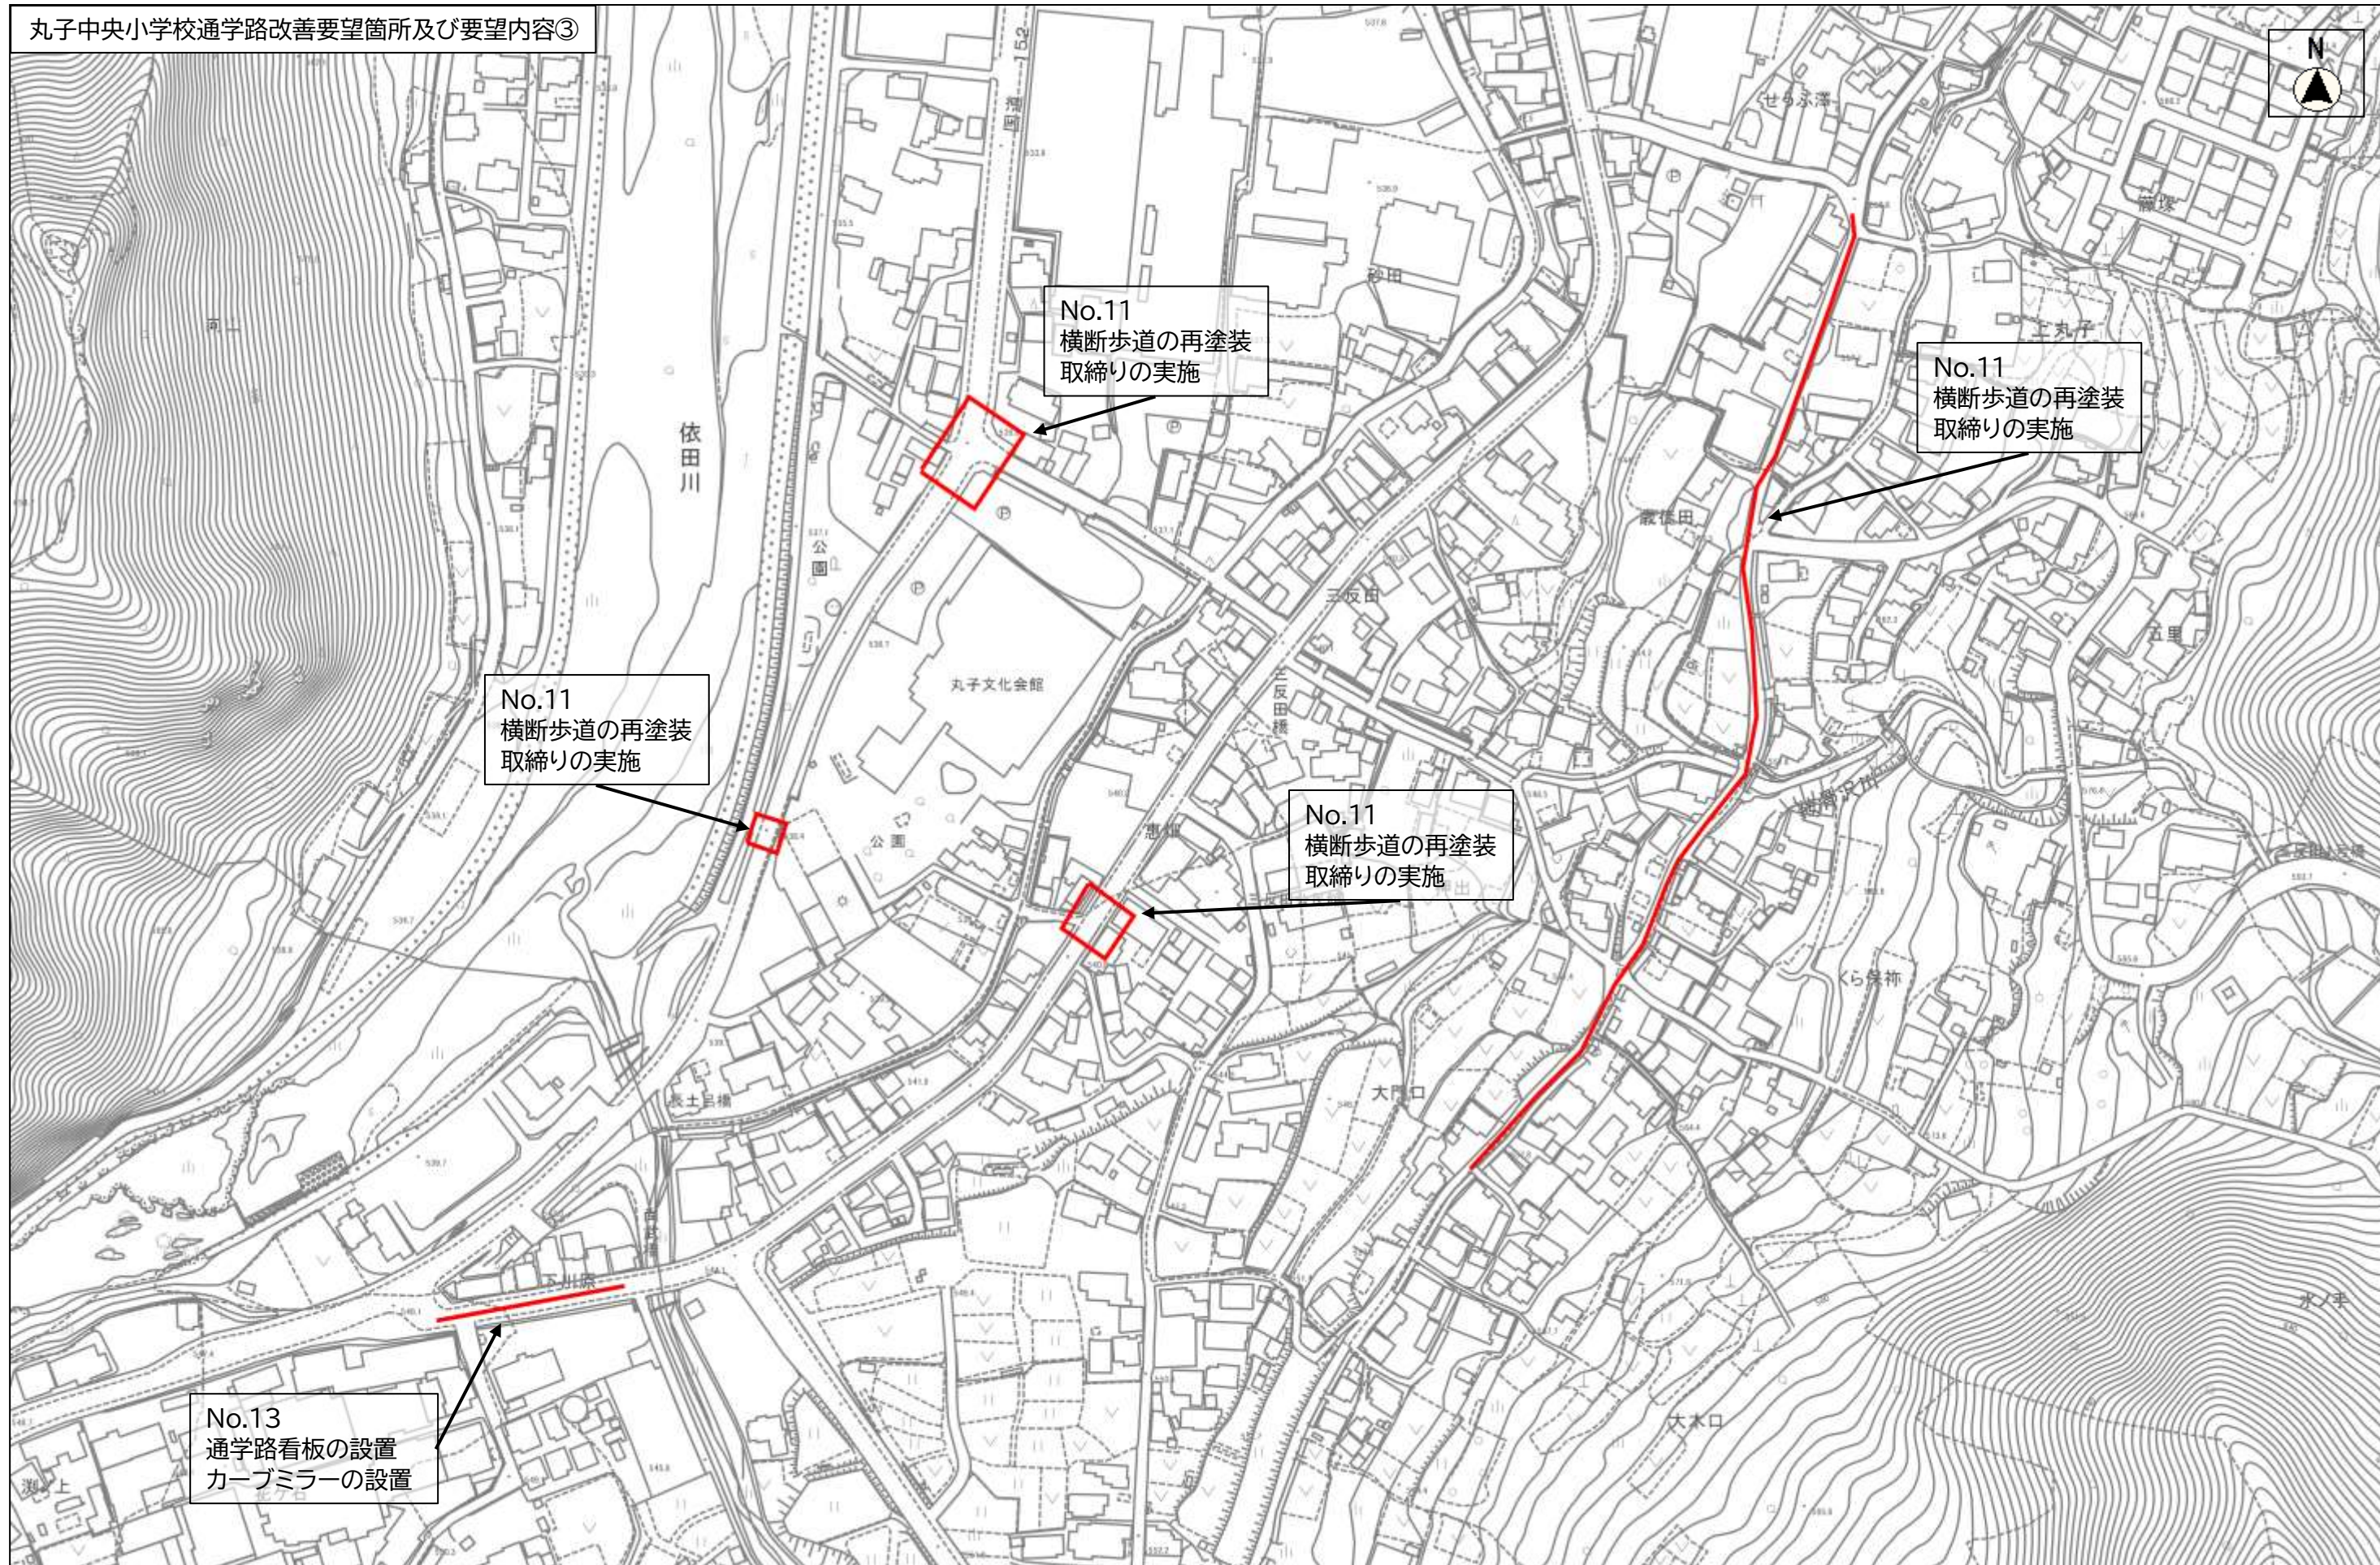

No.11  
横断歩道の再塗装  
取締りの実施


No.11  
横断歩道の再塗装  
取締りの実施

No.11  
横断歩道の再塗装  
取締りの実施



No.11  
横断歩道の再塗装  
取締りの実施

No.13  
通学路看板の設置  
カーブミラーの設置

縮尺 1 : 2500

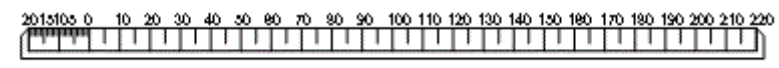





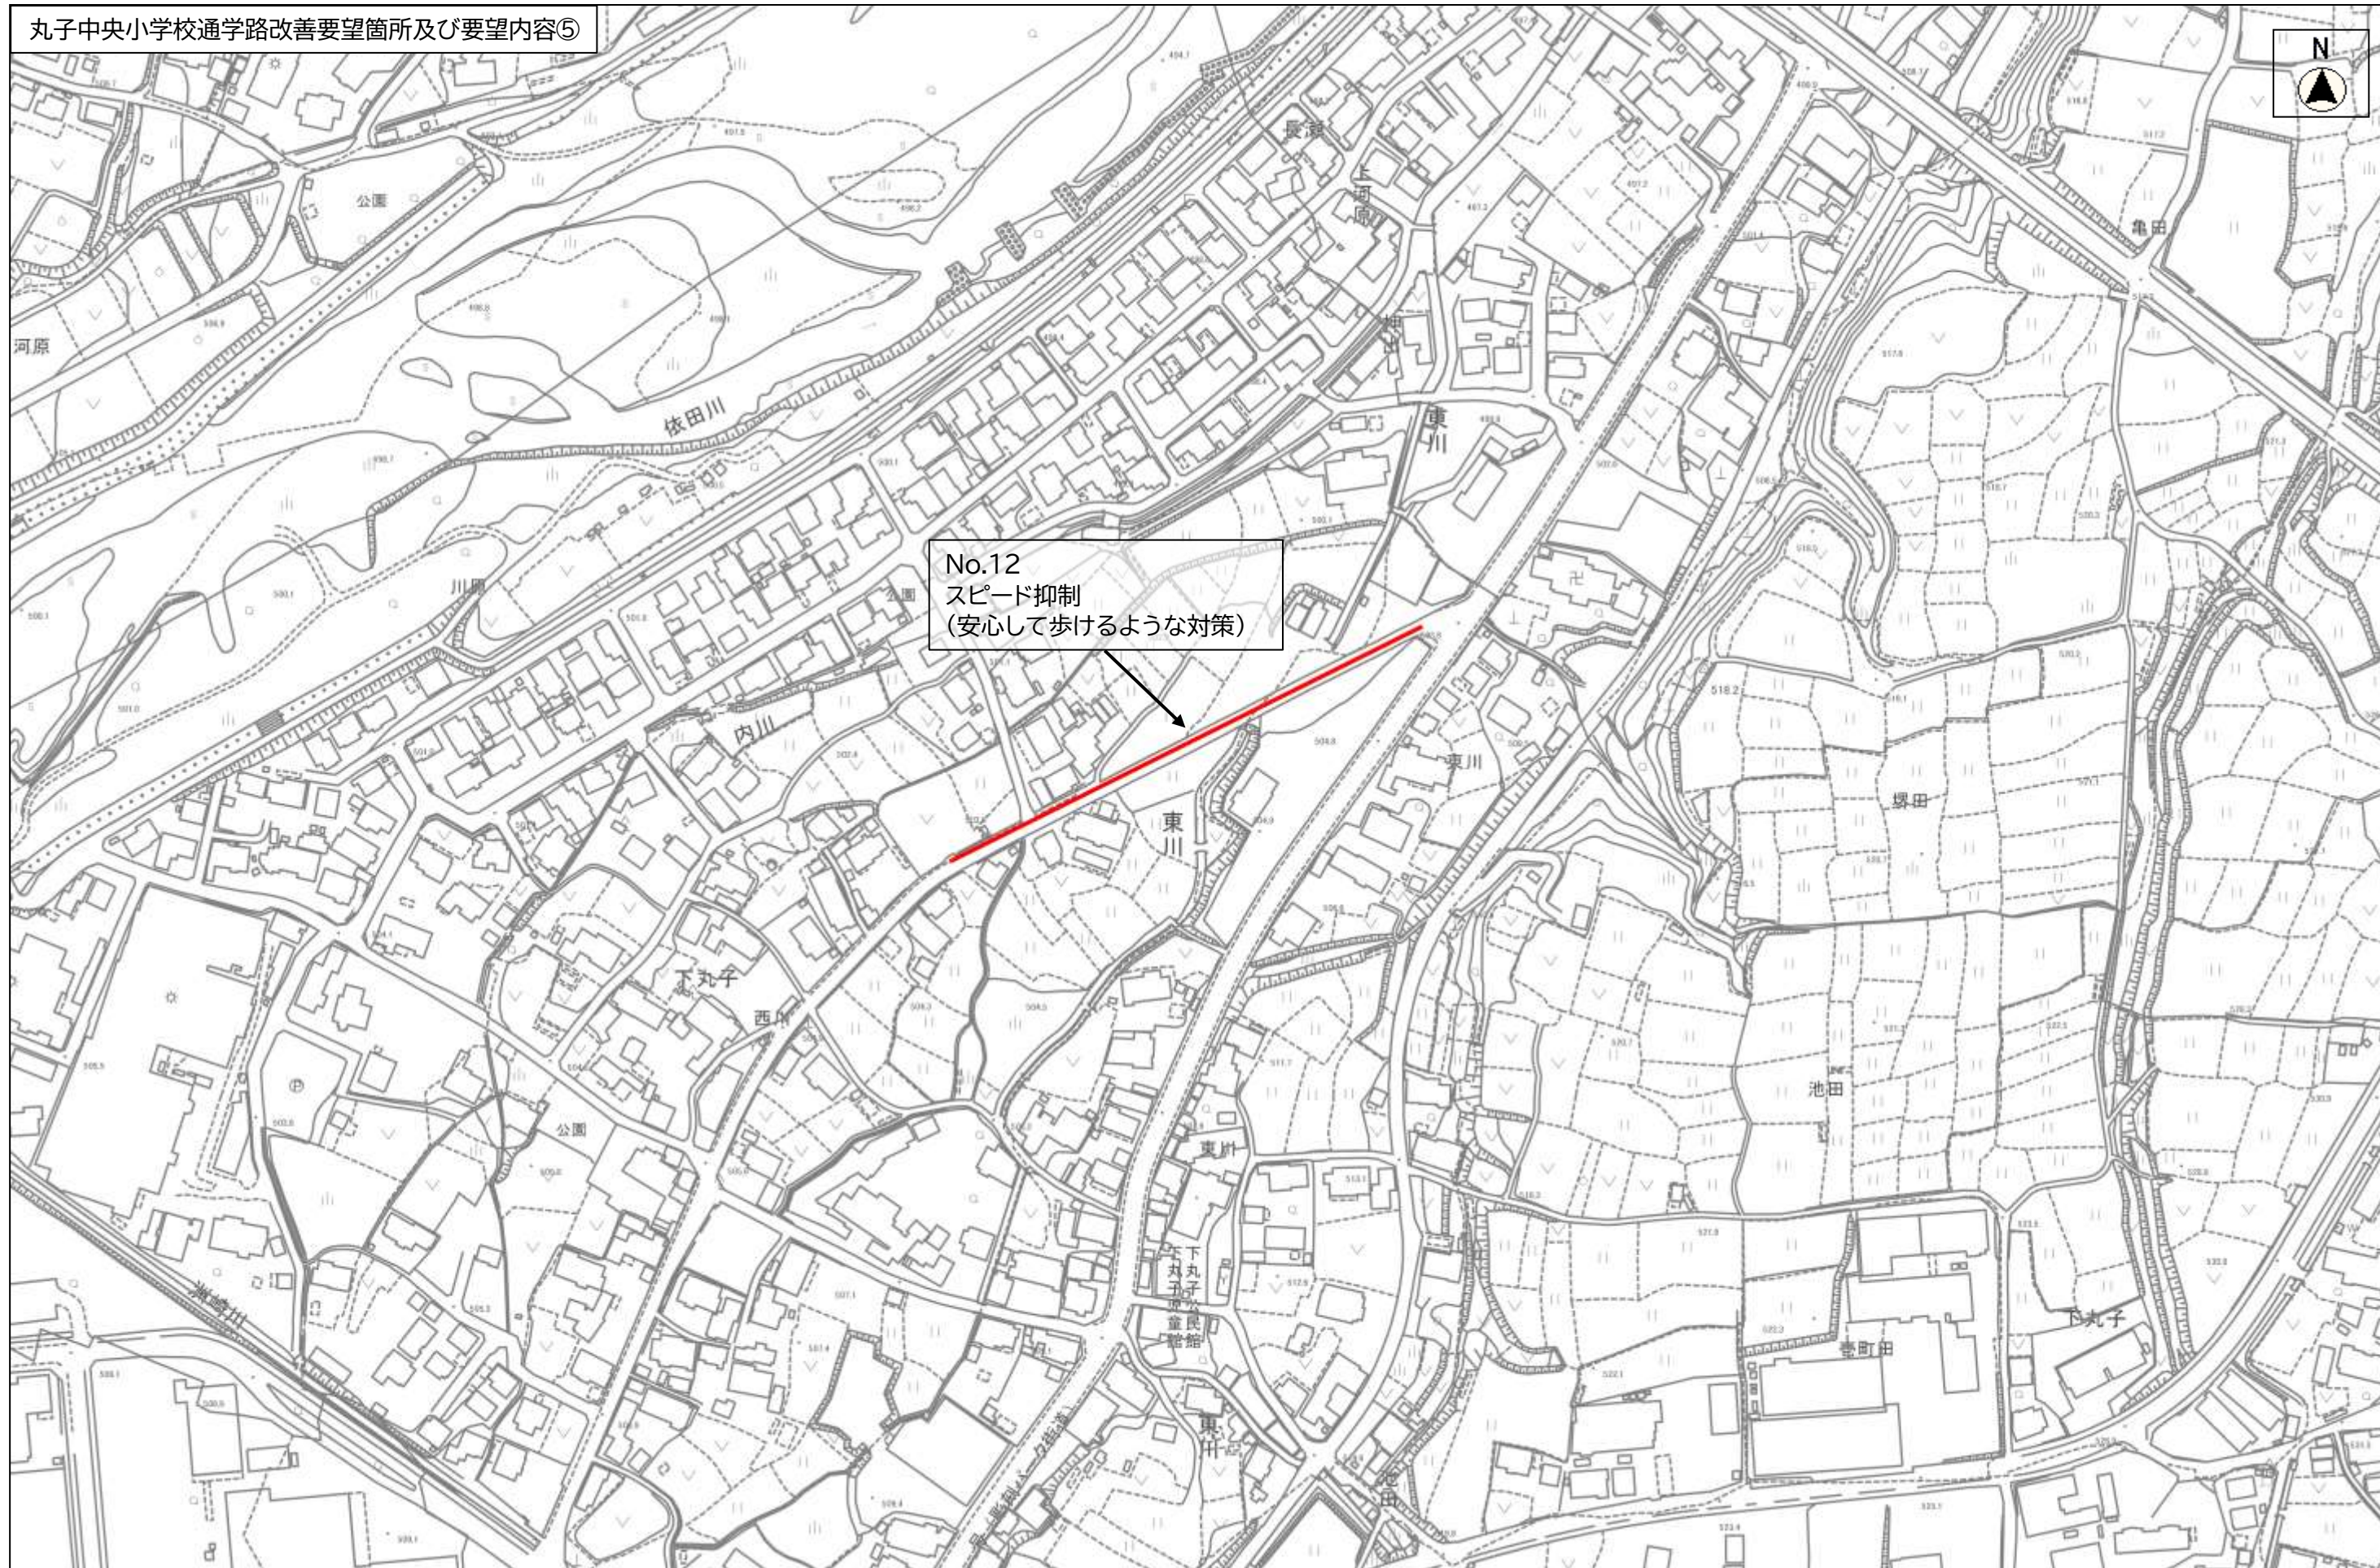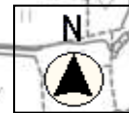


No.12  
スピード抑制  
(安心して歩けるような対策)

縮尺 1 : 2500

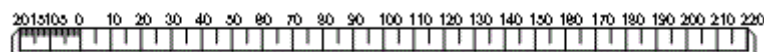

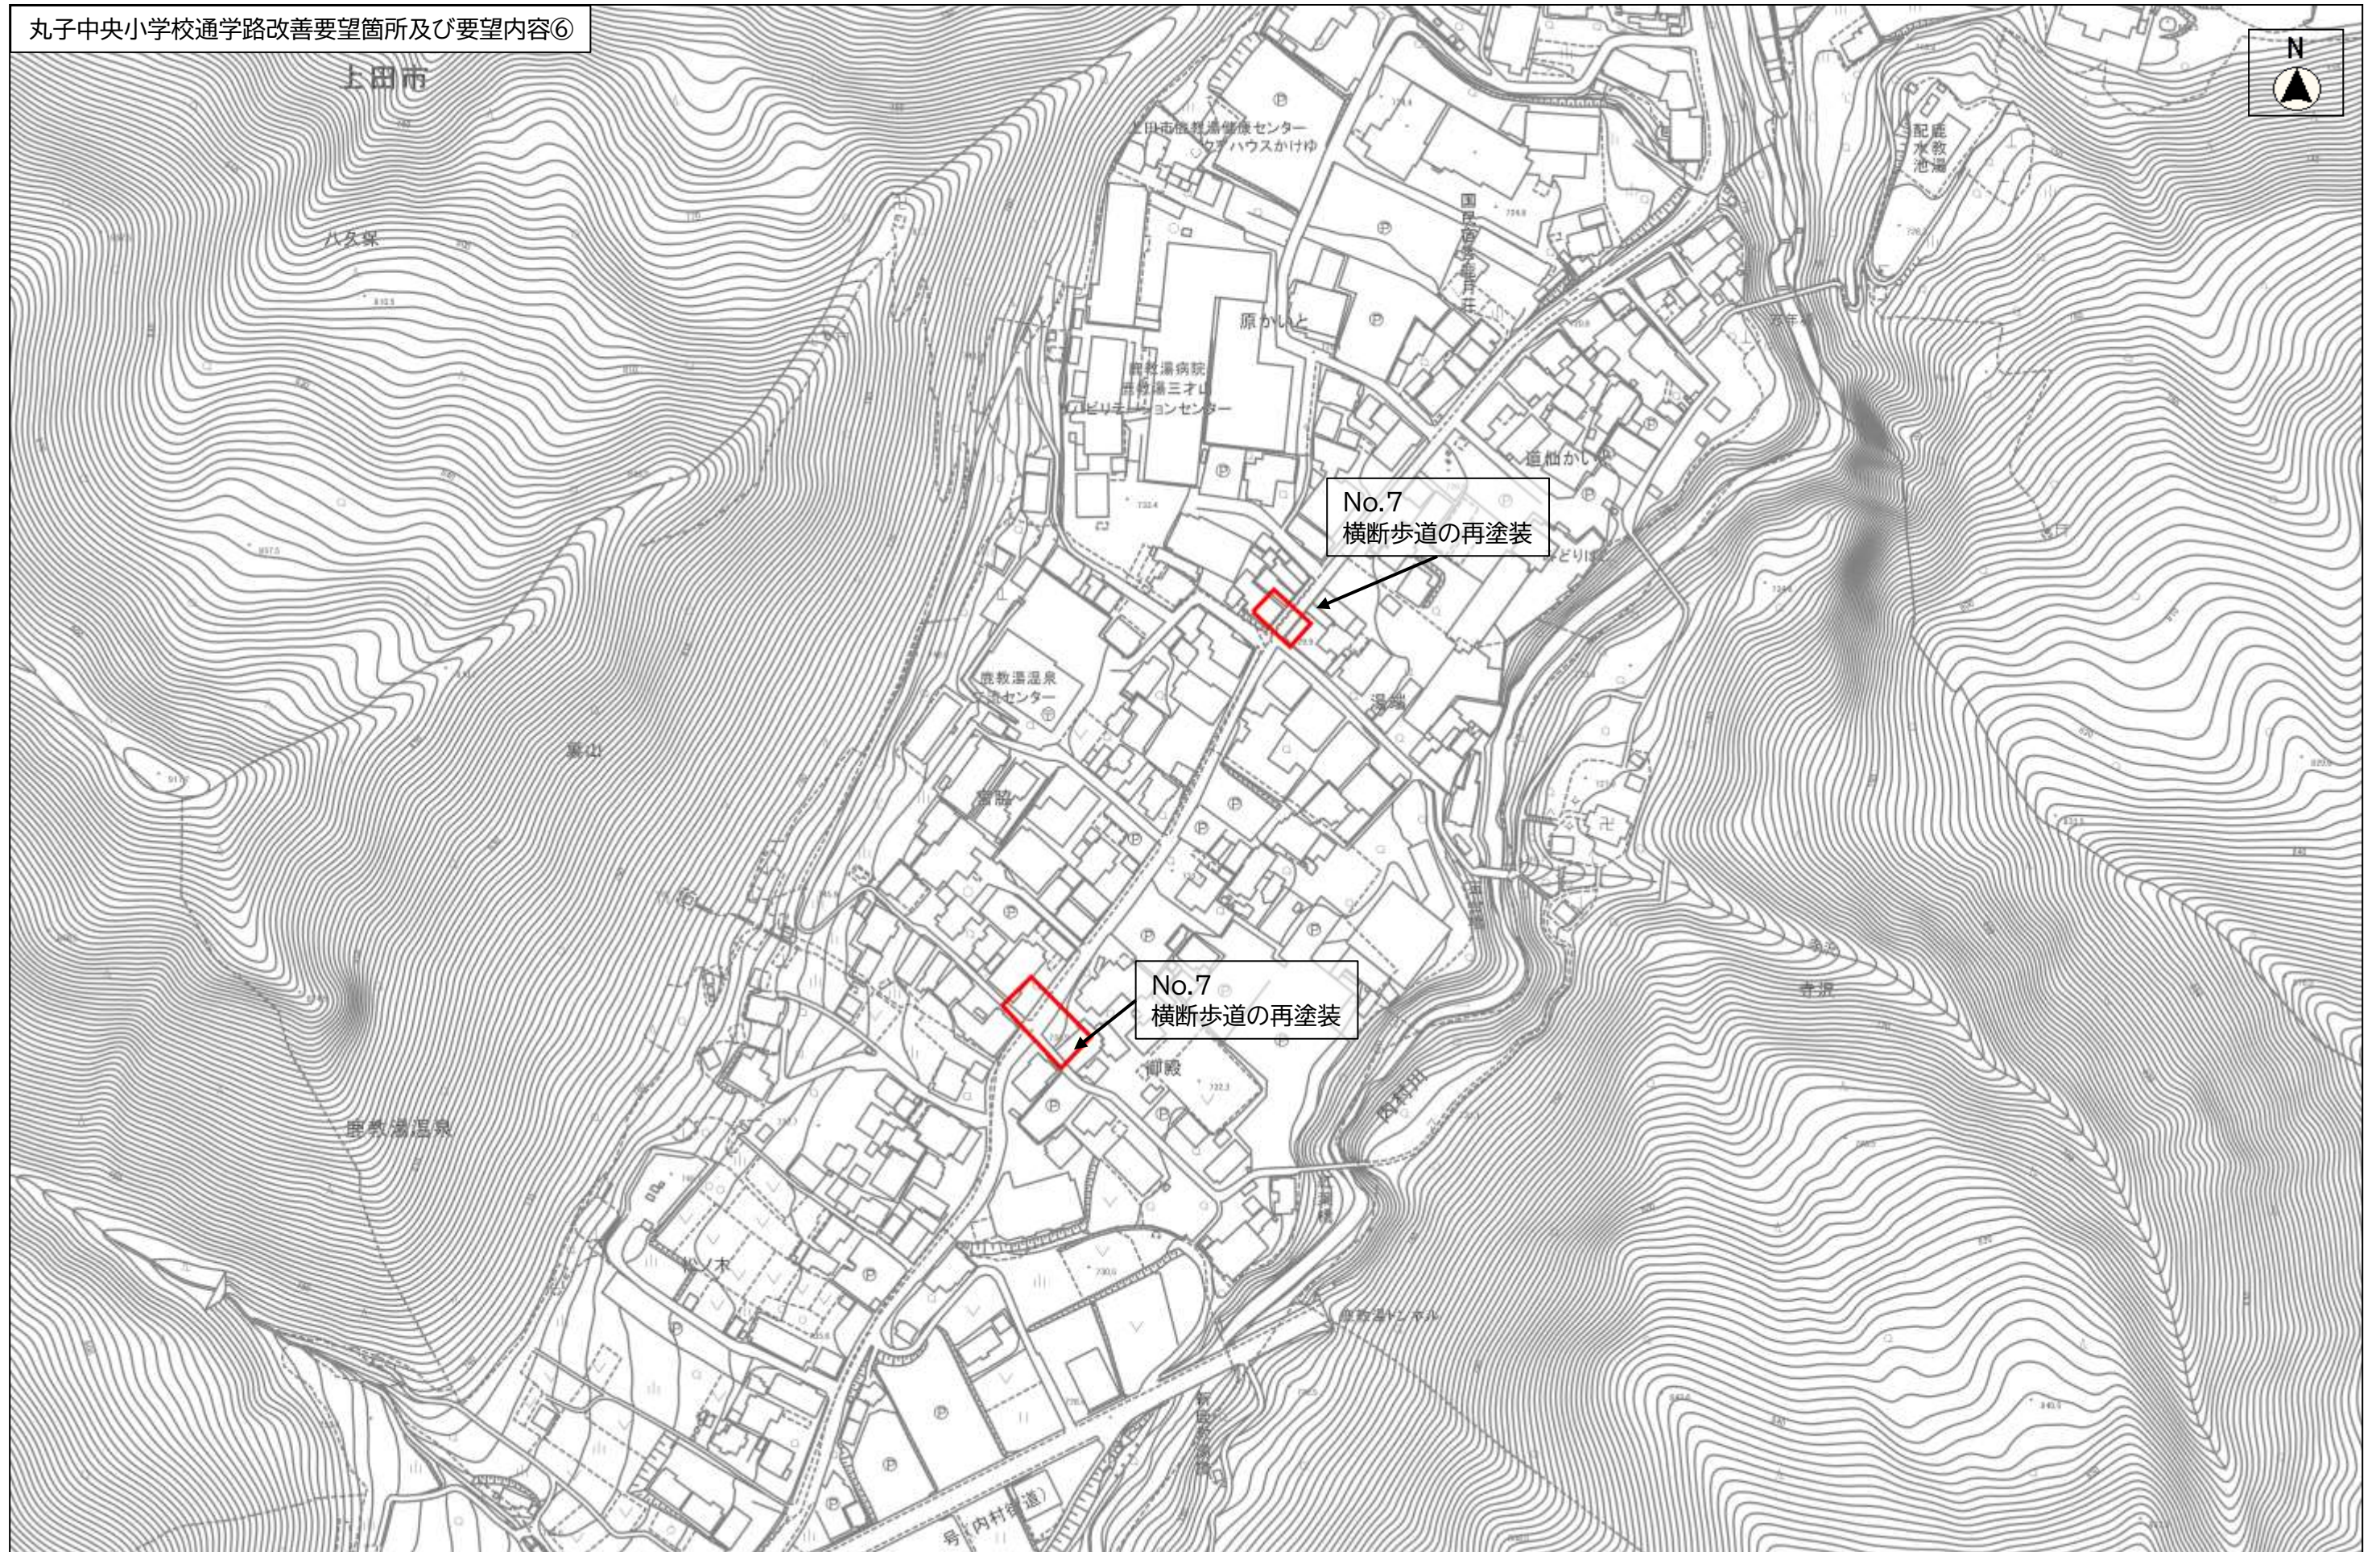



縮尺 1 : 2500

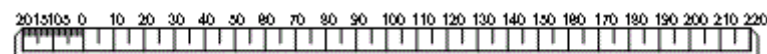



縮尺 1 : 2500

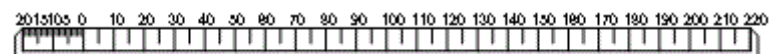

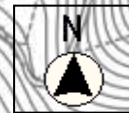

No.14  
バス停の移設

縮尺 1 : 2500

