

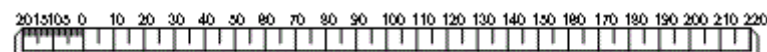


No.1
横断歩道の待機場所の安全確保のため
車線分離標の設置


縮尺 1 : 2500

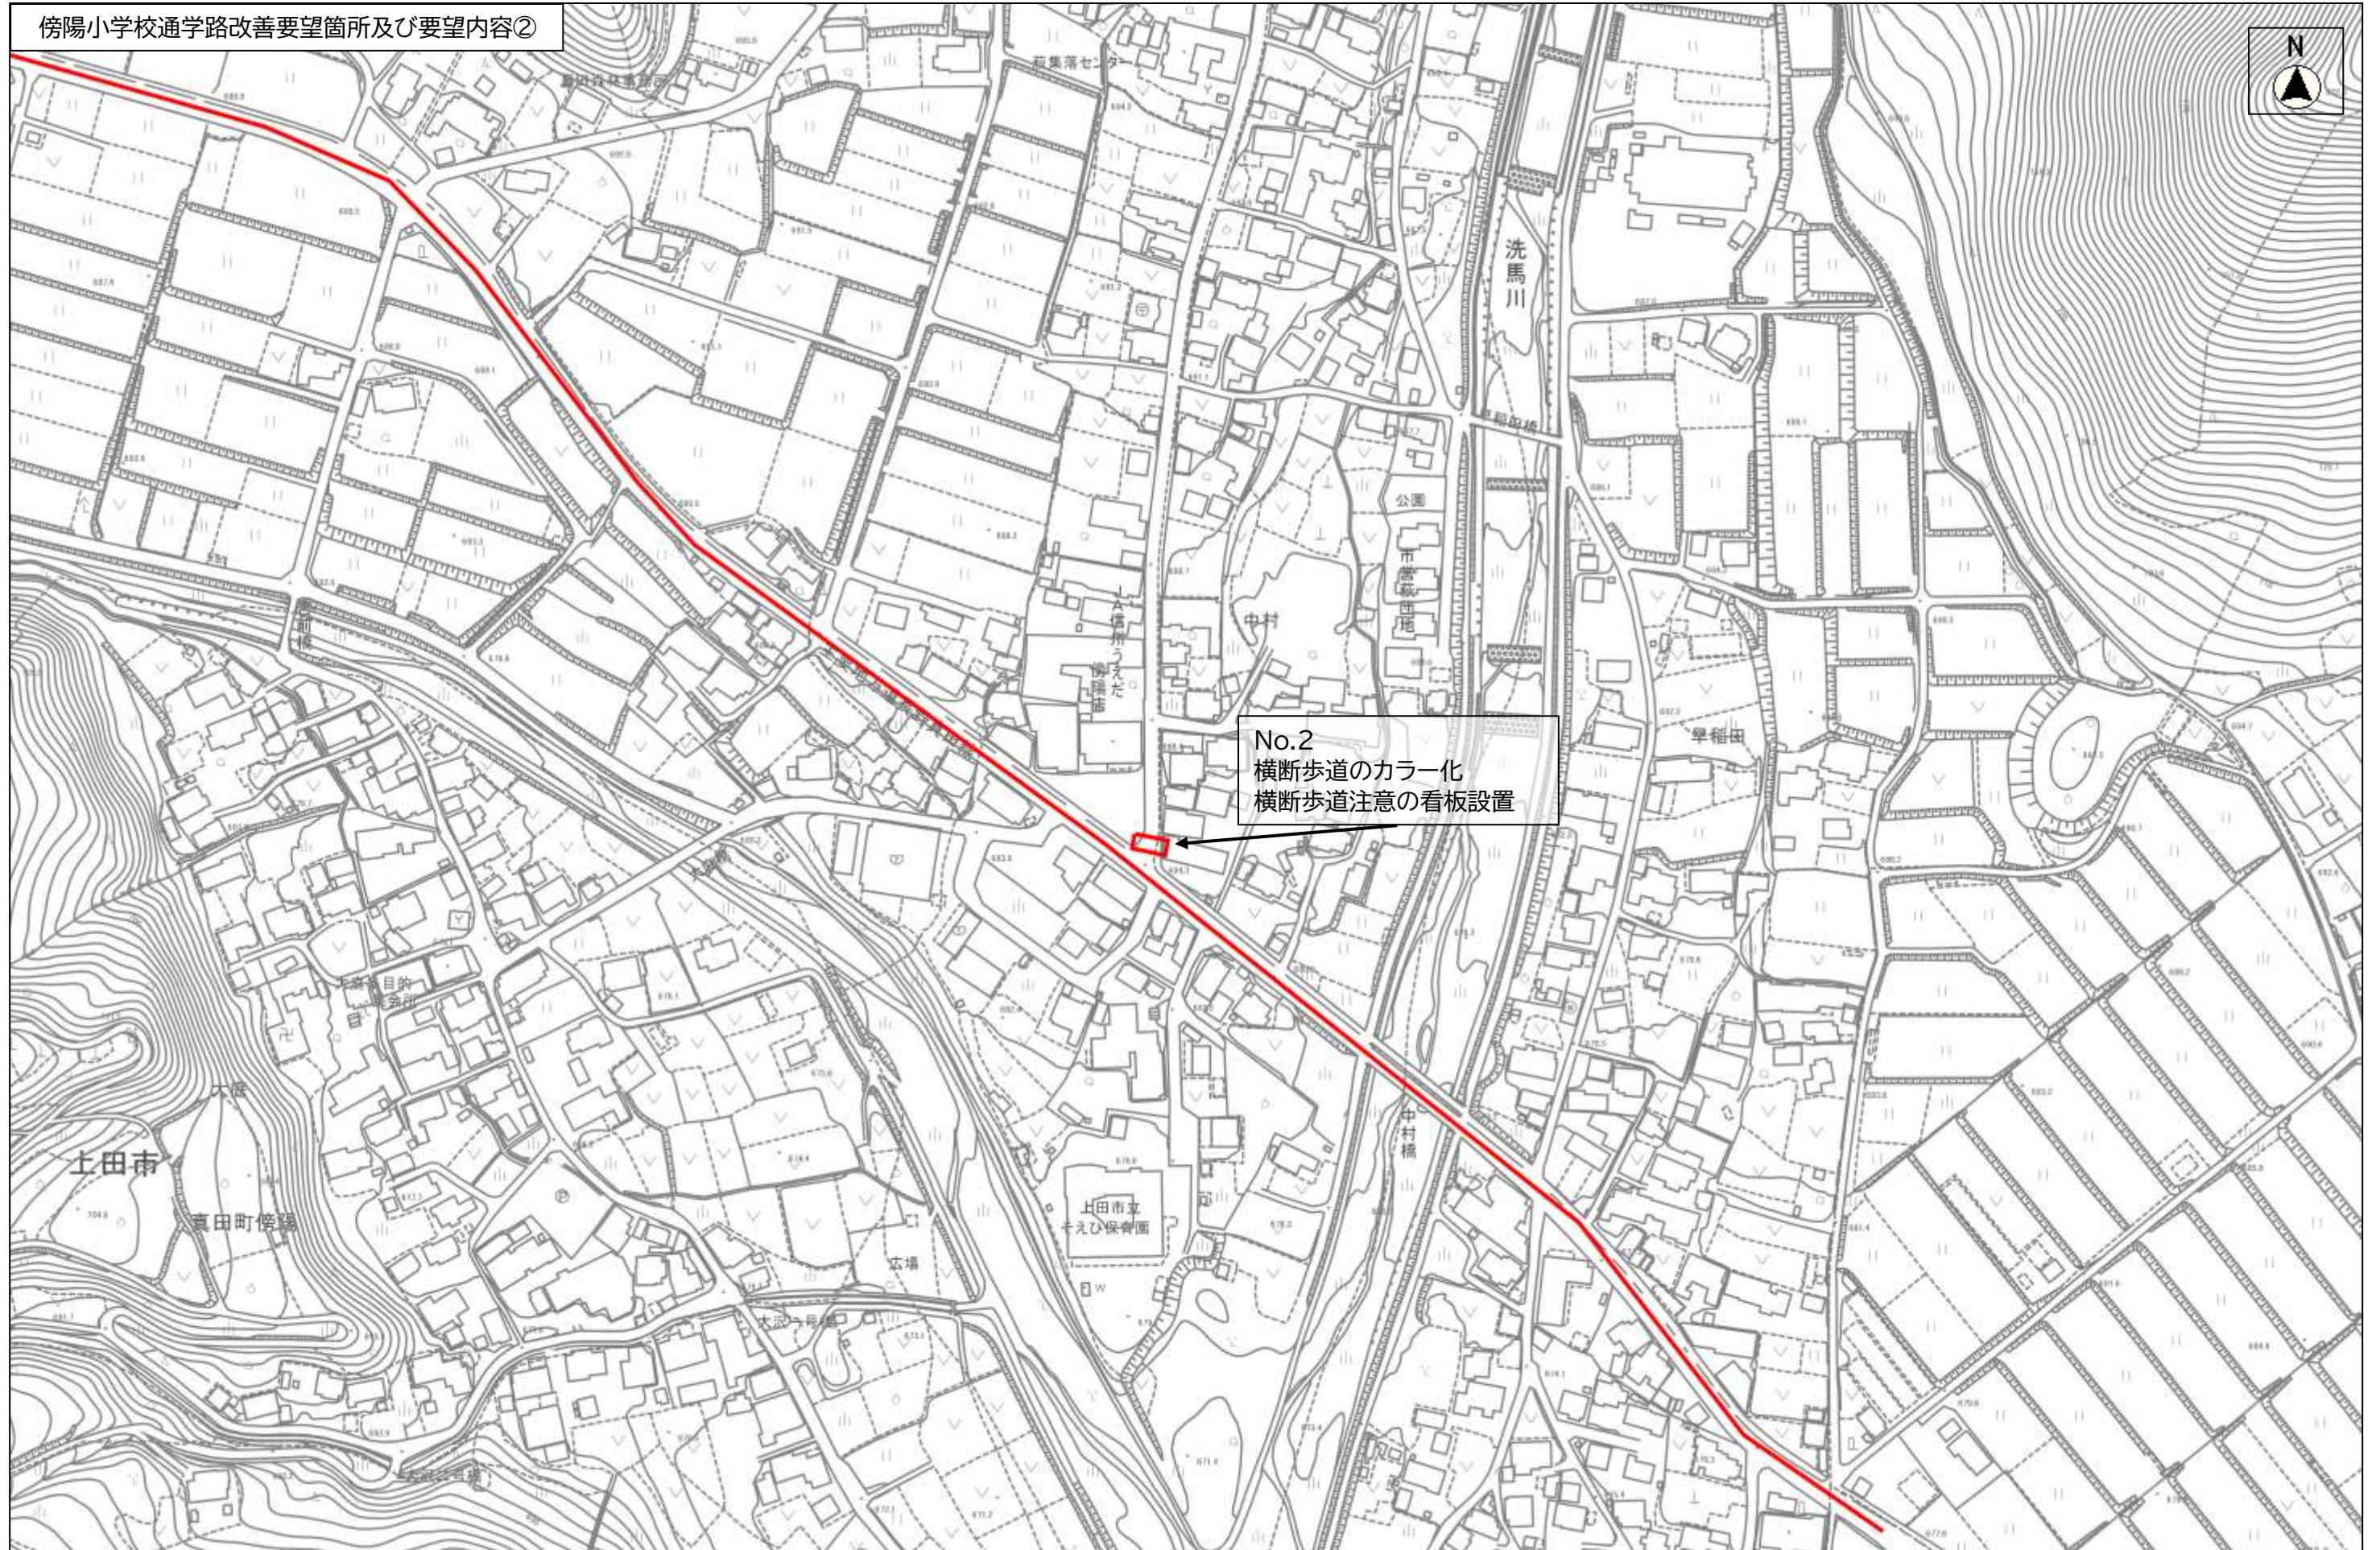


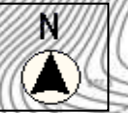

No.2
横断歩道のカラー化
横断歩道注意の看板設置

縮尺 1 : 2500

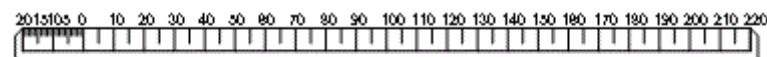

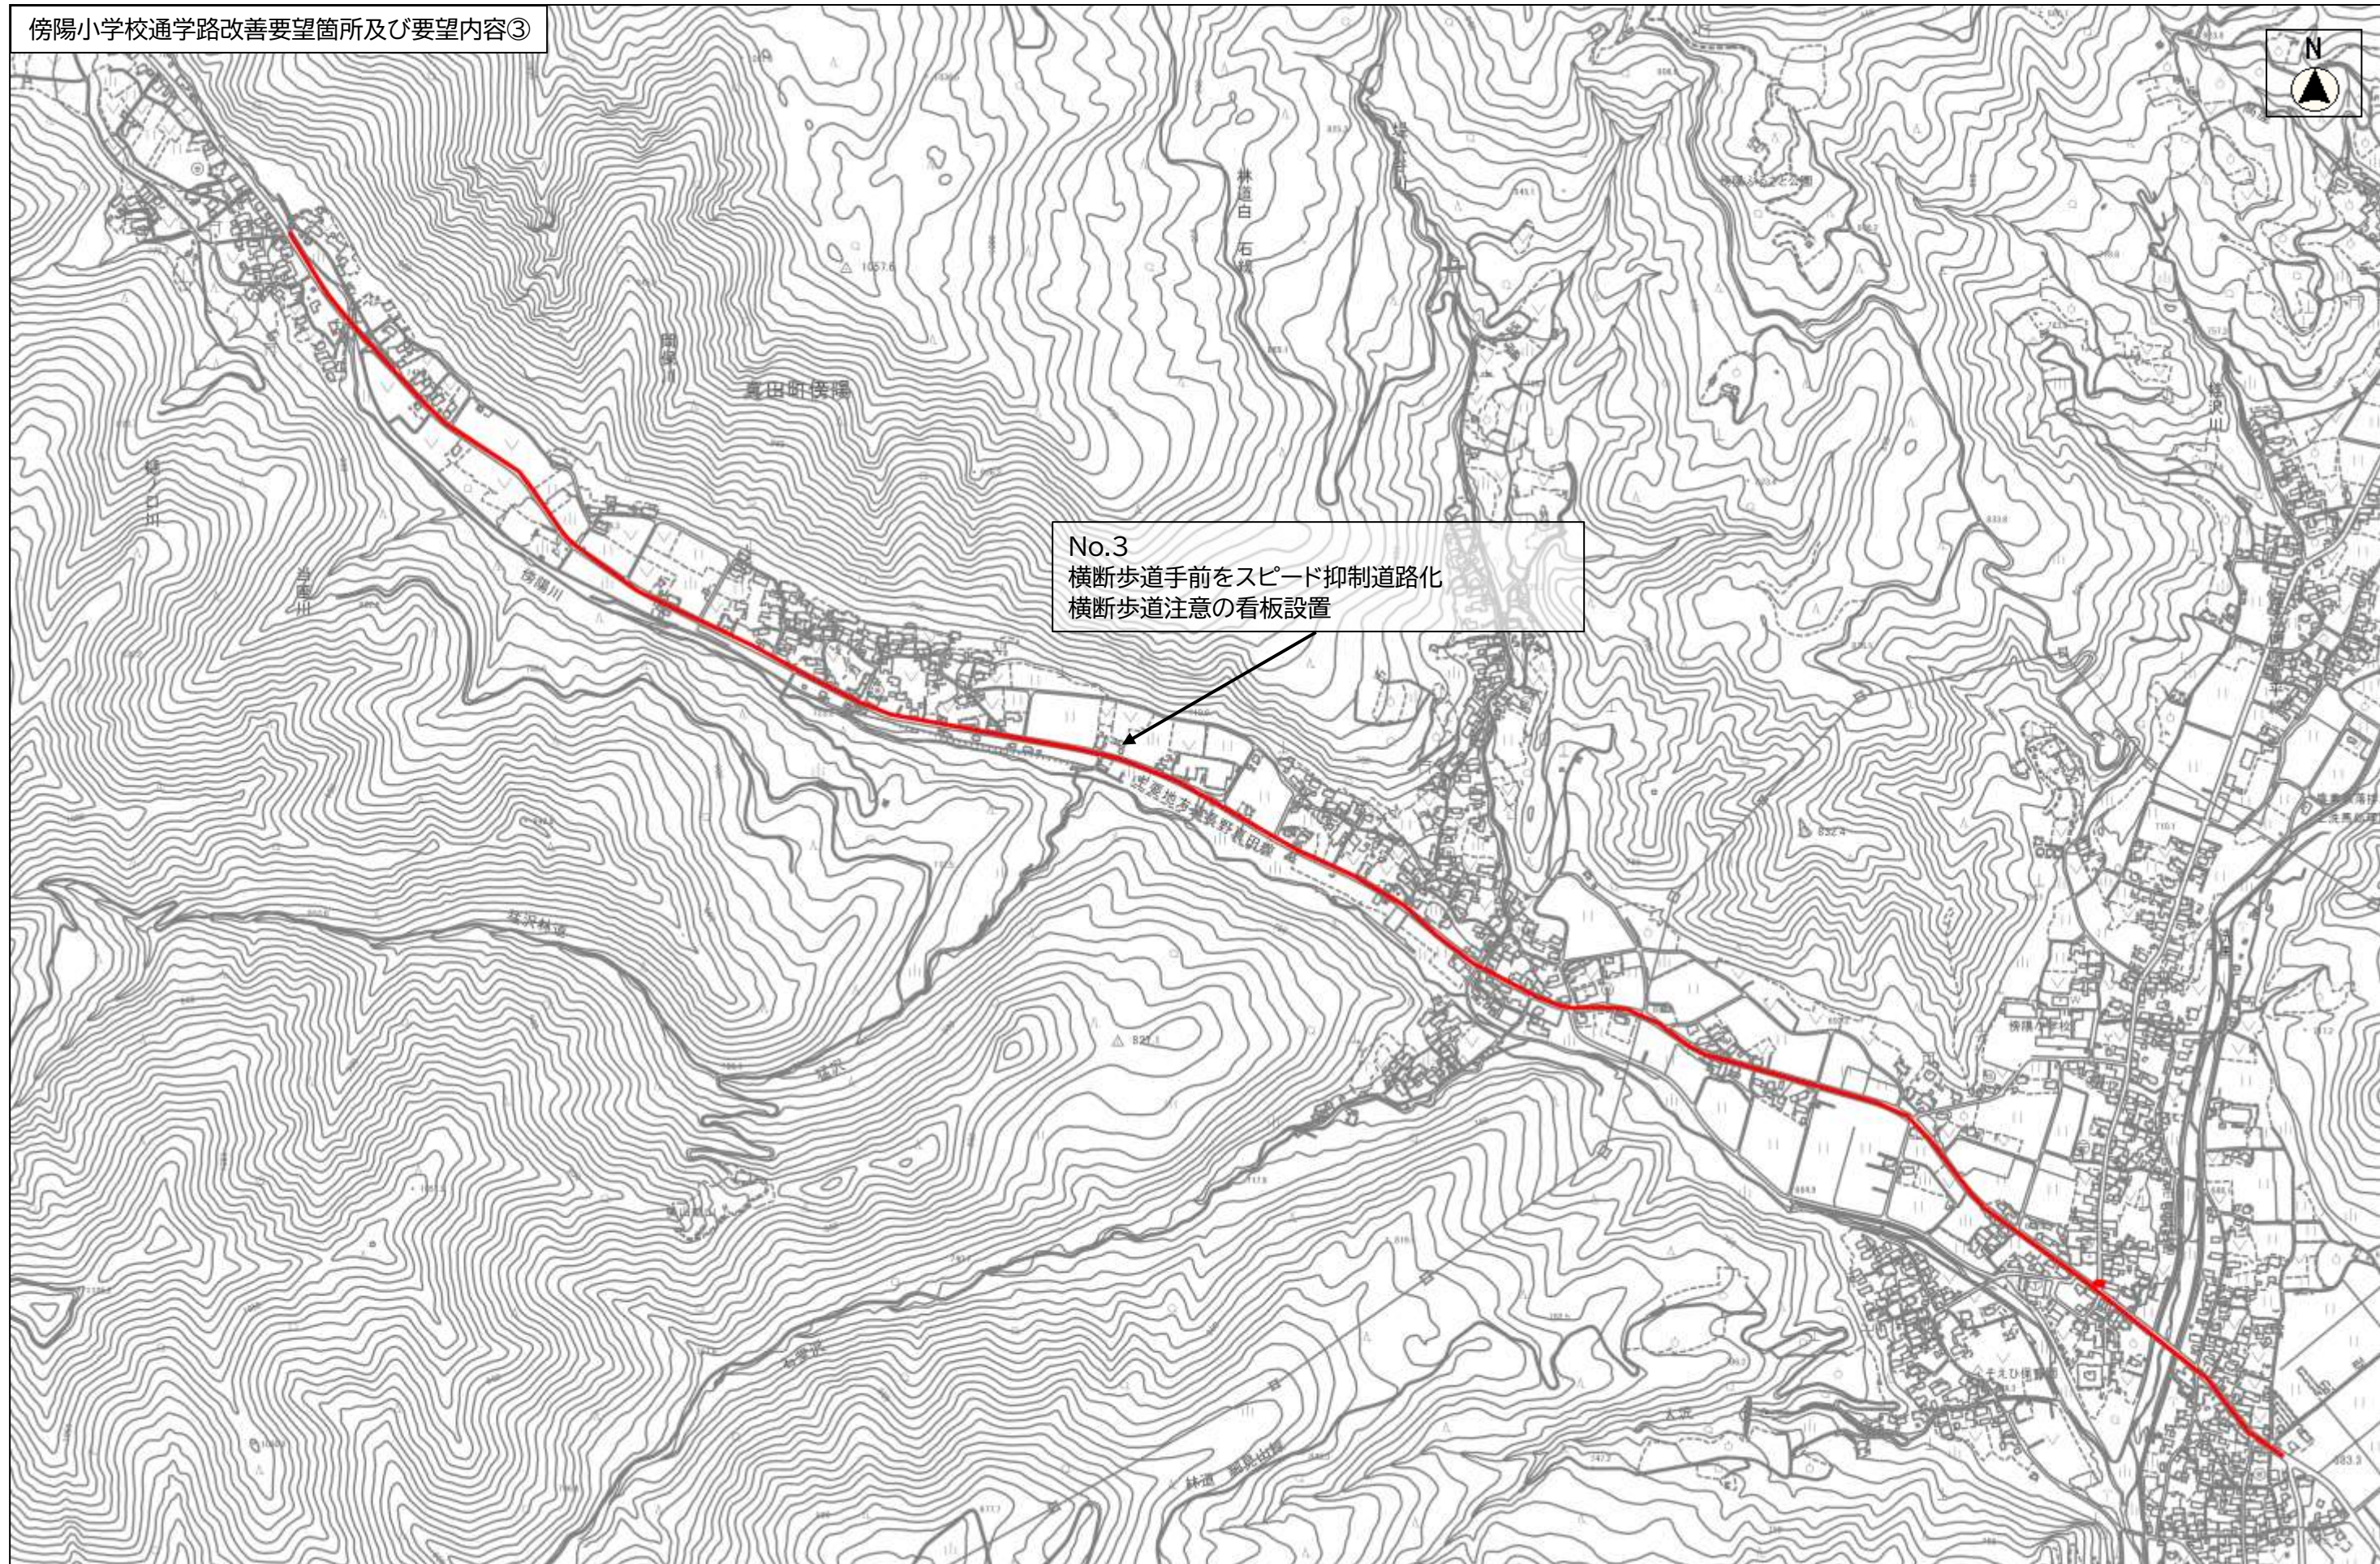

No.3
横断歩道手前をスピード抑制道路化
横断歩道注意の看板設置

縮尺 1 : 10000

